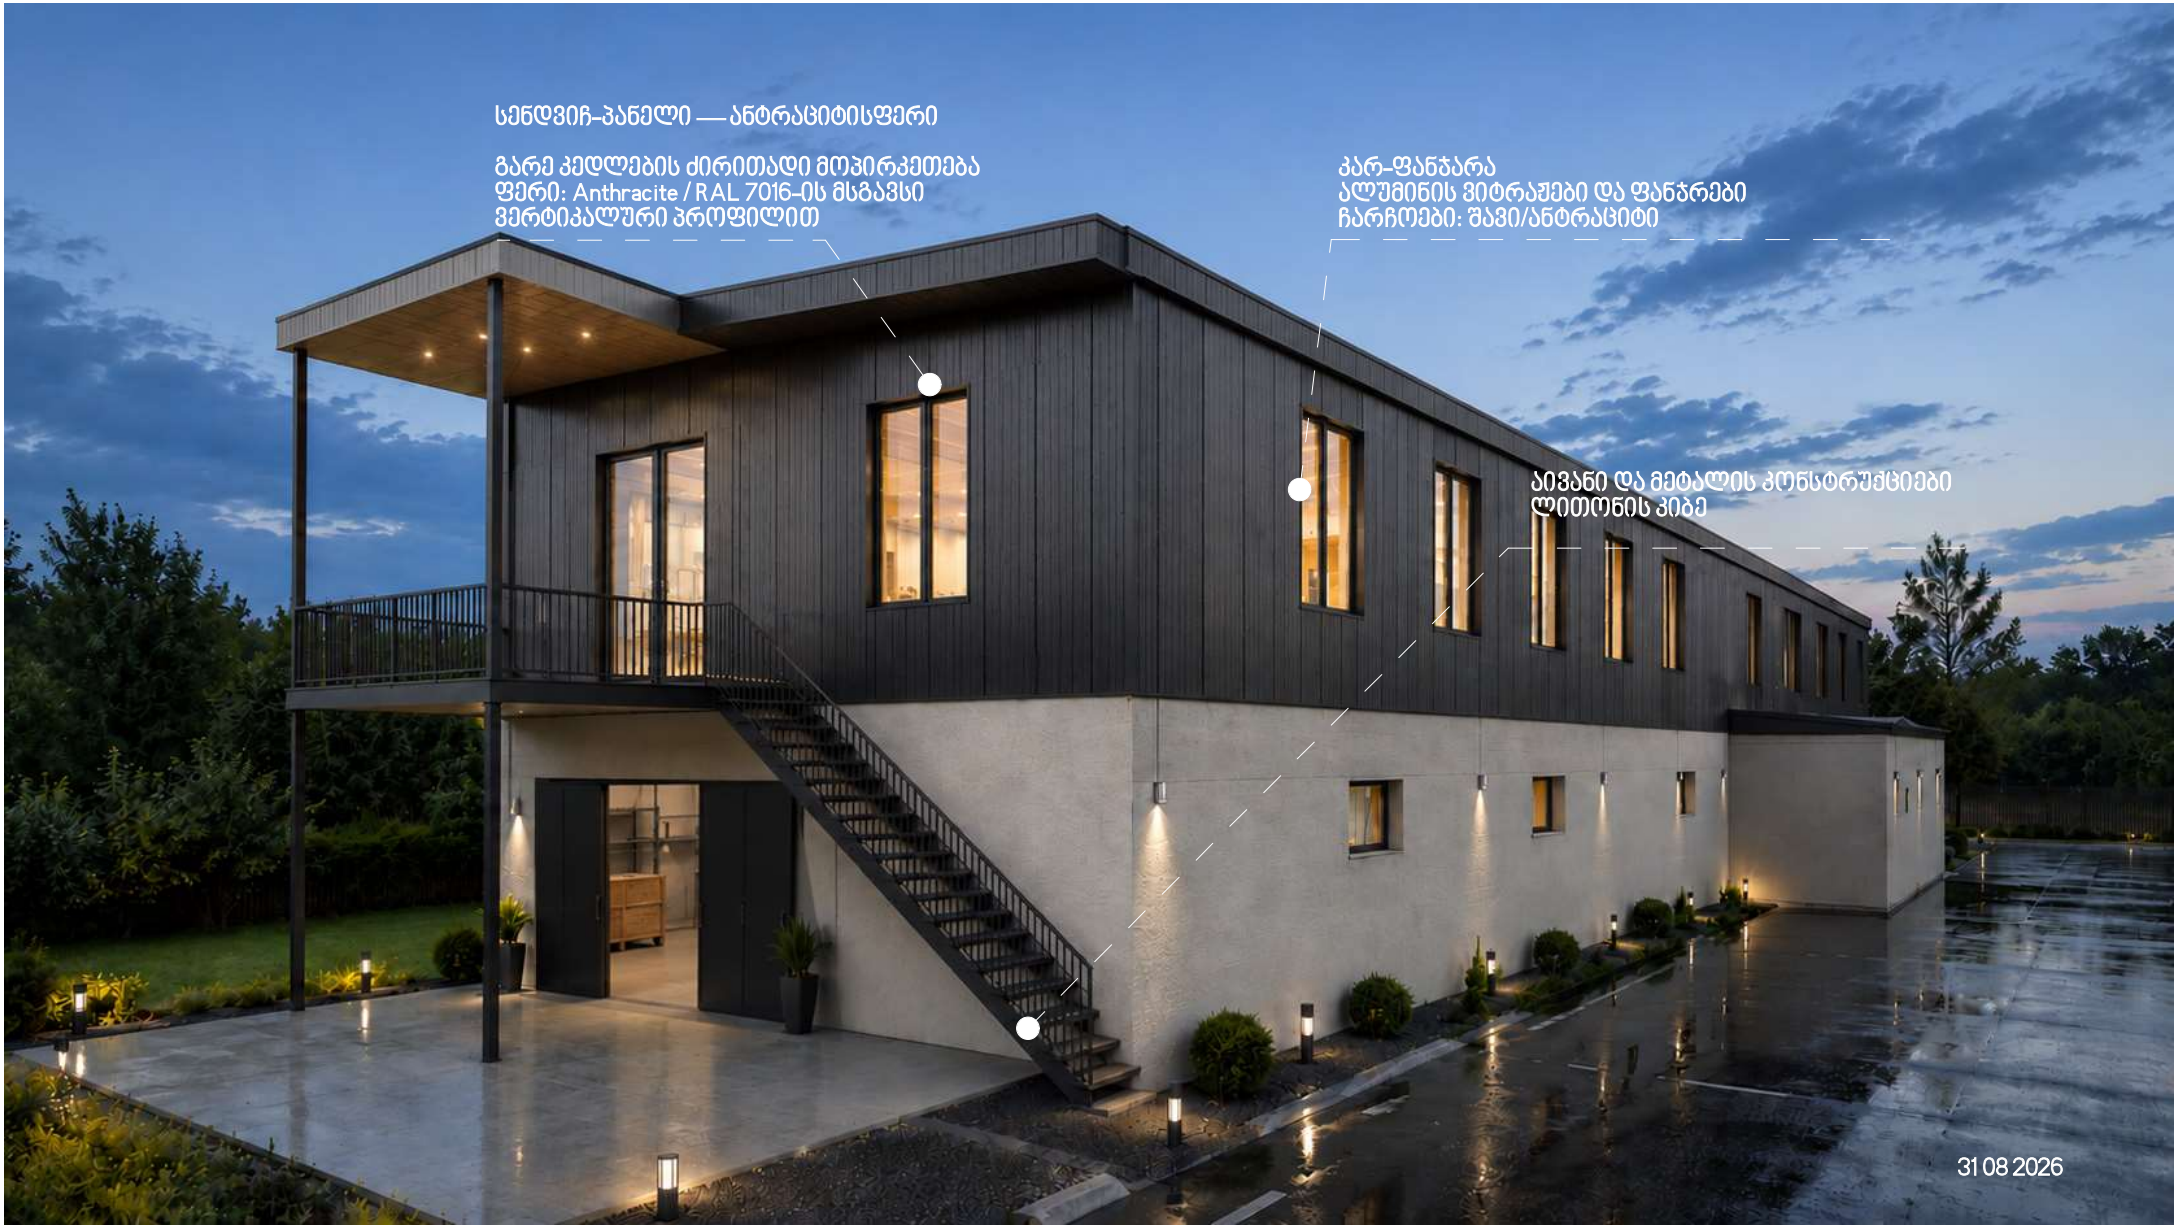
სენდვიჩ-პანელი — ანტრაციტისფერი
გარე კედლების ძირითადი მოპირკეთება
ფერი: Anthracite / RAL 7016-ის მსგავსი
ვერტიკალური პროფილით
კარ-ფანჯარა
ალუმინის ვიტრაჟები და ფანჯრები
ჩარჩოები: შავი/ანტრაციტი
აივანი და მეტალის კონსტრუქციები
ლითონის კიბე
31 08 2026