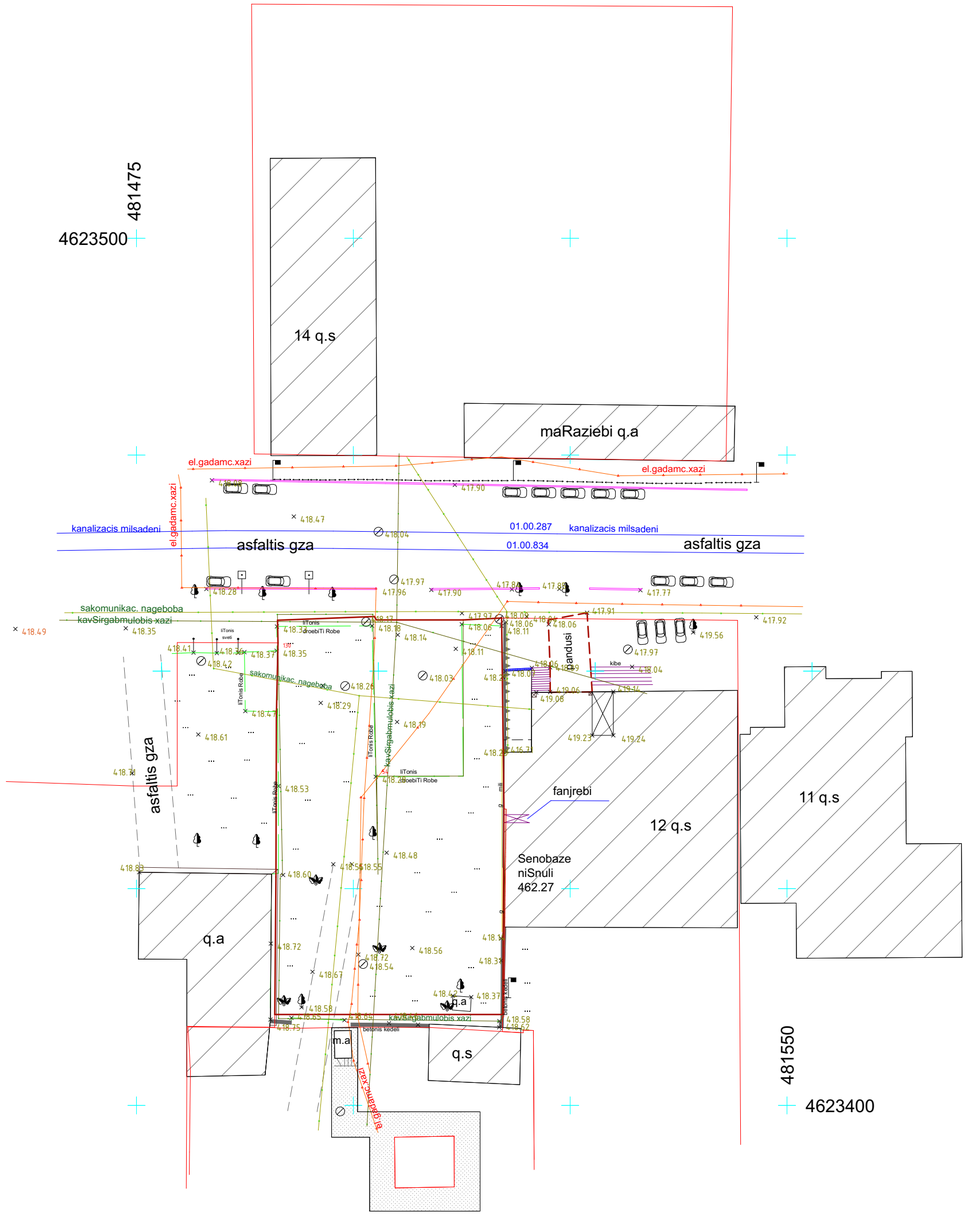

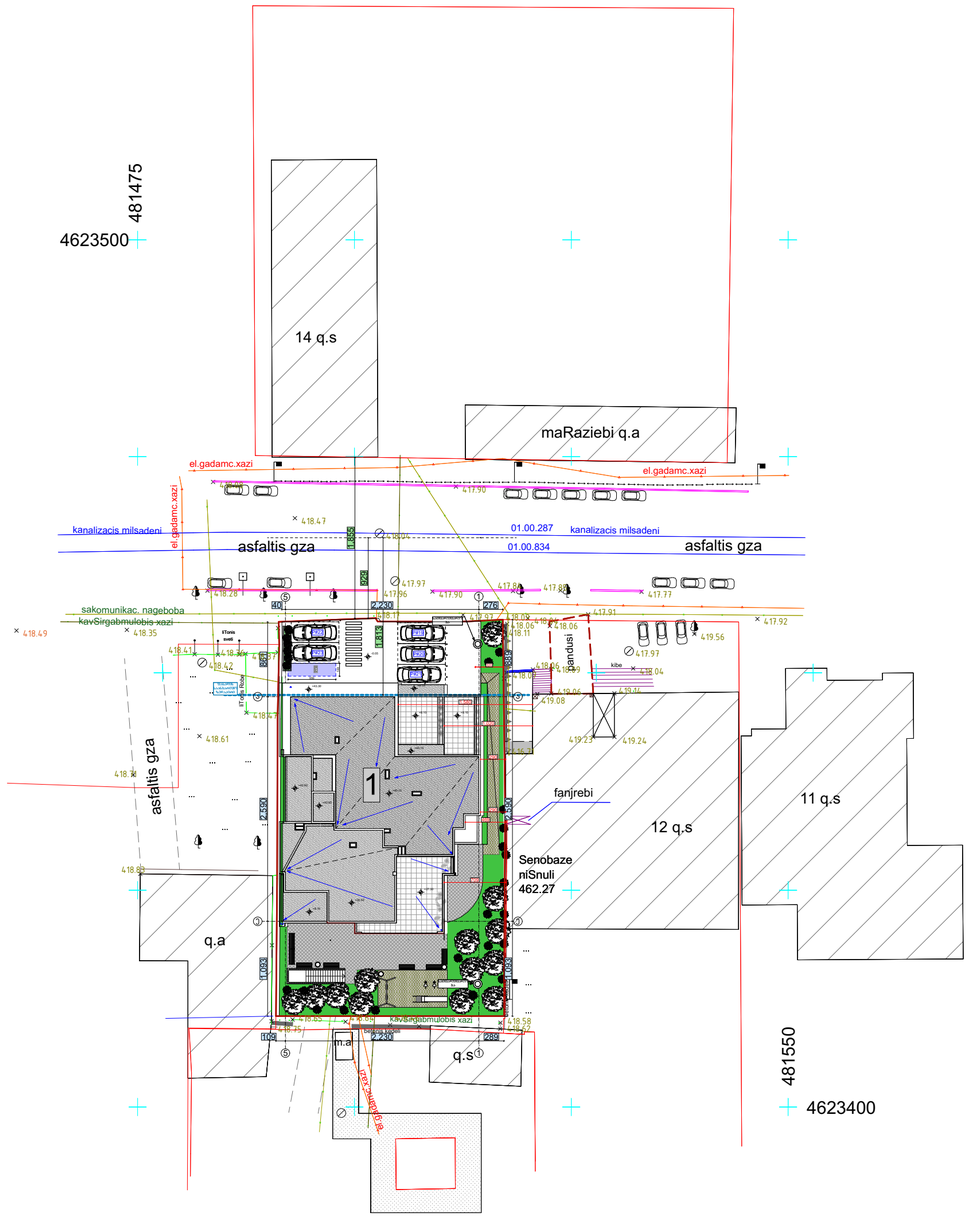

GSPublisherVersion 0.0.100.100

სქემატური ჭრილი

მრავალბინიანი

სახოვრებელი სახლი

S.p.s
"რენესანს ესთეითი"
s/k: 400249049

დამკვეთი:

ნახაზის დასახელება

ობიექტის დასახელება:

ობიექტის მისამართი:

მის. ქ. თბილისი,
evgeni მიქელაძის ქუჩა #11გ

(საკ/კოდი: 01.13.03.023.095)

დამგეგმარებელი:

პრ. ავტორი

თანამდებობა ხელმოწერა სახელი/გვარი

შეამოწმა

საავტორო უფლება: შ.პ.ს "შთ.ART"

შენიშვნა:

ქ. თბილისი 2026 წ

ფორმატი: A2

დირექტორი

ა. ბლიაძე

პრ. ავტორი

S.p.s "ST.ART" s/k: 400022104
საქართველო, ქ. თბილისი,
აკ. წერეთლის გამზ. #126

ა. ბლიაძე

ა. ბლიაძე

ა. ბლიაძე

ასფალტის გზა ასფალტის გზა

მაღაზიები ქ.ა

14 q.s

12 q.s

11 q.s

პანდუსი

ასფალტის

გზა

q.s

q.a

q.a

m.a

ბეტონის კედელი

ბეტონის კედელი

ლითონის
დროებითი ღობე

ლითონის
დროებითი ღობე

ლითონის ღობე

ლითონის ღობე

ლითონის ღობე

ლითონის
სვეტი

კიბე

ფანჯრები

მილი

4623500

481475

4623400

481550

კავშირგაბმულობის ხაზი

კავშირგაბმულობის ხაზი კავშირგაბმულობის ხაზი

საკომუნიკაც. ნაგებობა

საკომუნიკაც. ნაგებობა

ელ.გადამც.ხაზი

el

გადამც..ხაზი

კანალიზაცის მილსადენი კანალიზაცის მილსადენი

ელ.გადამც.ხაზი
ელ.გადამც.ხაზი

417.92
419.56

417.90

418.47

418.08

417.77

417.84 417.85

418.09
418.11

418.06 418.06

417.91

419.06

418.09 418.04

417.97

419.14

419.23 419.24

418.06

419.08

416.71

418.07

418.06

418.28

418.25

418.04 417.97
418.49

54

418.28

418.29

418.26

418.33

418.53

418.60

418.55418.55

418.72
418.54
418.67

418.65 418.64
418.75

418.58

418.72 418.56

418.46

418.42 418.37

418.62

418.58

418.31

418.14

418.48

418.03

418.17
418.18

418.19

418.14
418.11

417.96 417.90

417.97

418.04

418.42

130

418.37 418.35

418.28

418.36 418.41

418.35

418.47

418.83

418.71

418.61

შენობაზე
ნიშნული
462.27

g

g

01.00.287

01.00.834

1,093 2,590 861

109 2,230 289

1,093 2,590

320

889

1,813

40 2,230 276 929 1,855 148

550

290

290

469

709

1,020

1,580

+8.10 +8.10

+30.50

+27.30

+40.10

+42.60

+42.95

+40.10

+43.30 +8.10

+8.10

-0.05

სათვალთვალო
Wa

სათვალთვალო
Wa

ასფალტის გზა ასფალტის გზა

მაღაზიები ქ.ა

14 q.s

12 q.s

11 q.s

პანდუსი

ასფალტის

გზა

q.s

q.a

m.a

ბეტონის კედელი

ბეტონის კედელი

ლითონის ღობე

ლითონის
სვეტი

კიბე

ფანჯრები

4623500

481475

4623400

481550

კავშირგაბმულობის ხაზი

კავშირგაბმულობის ხაზი

საკომუნიკაც. ნაგებობაელ.გადამც.ხაზი

el

გადამც..ხაზი

კანალიზაცის მილსადენი

კანალიზაცის მილსადენი

ელ.გადამც.ხაზი
ელ.გადამც.ხაზი

417.92
419.56

417.90

418.47

418.08

417.77

417.84 417.85

418.09
418.11

418.06 418.06

417.91

419.06

418.09 418.04

417.97

419.14

419.23 419.24

418.06

419.08

416.71

418.07

418.04

417.97
418.49

418.65 418.64
418.75

418.46
418.62

418.58

418.17

417.96 417.90

417.97

418.04

418.42

418.37

418.28

418.36 418.41

418.35

418.47

418.83

418.71

418.61

შენობაზე
ნიშნული
462.27

ფასადის
საანგარიშო
ზედაპირი

01.00.287

01.00.834

P#23

P#21

P#22 P#19

P#20

5 1

5 1

a

e

a

e

არსებული და საპროექტო
გენგეგმა მ. 1:500

ტექ.ეკონმომიკური მაჩვენებლები:

1

სართულის ფართობი სულ
მათ შორის:

ინტენსივობის ფართობი

საპროექტო შენობა

1

შპს MAGNITUDE

მისამართი: სანაპიროს ქ. № 2 ა
III სად, I სართული ტელ: 2934017

ტოპოგრაფიული გეგმა

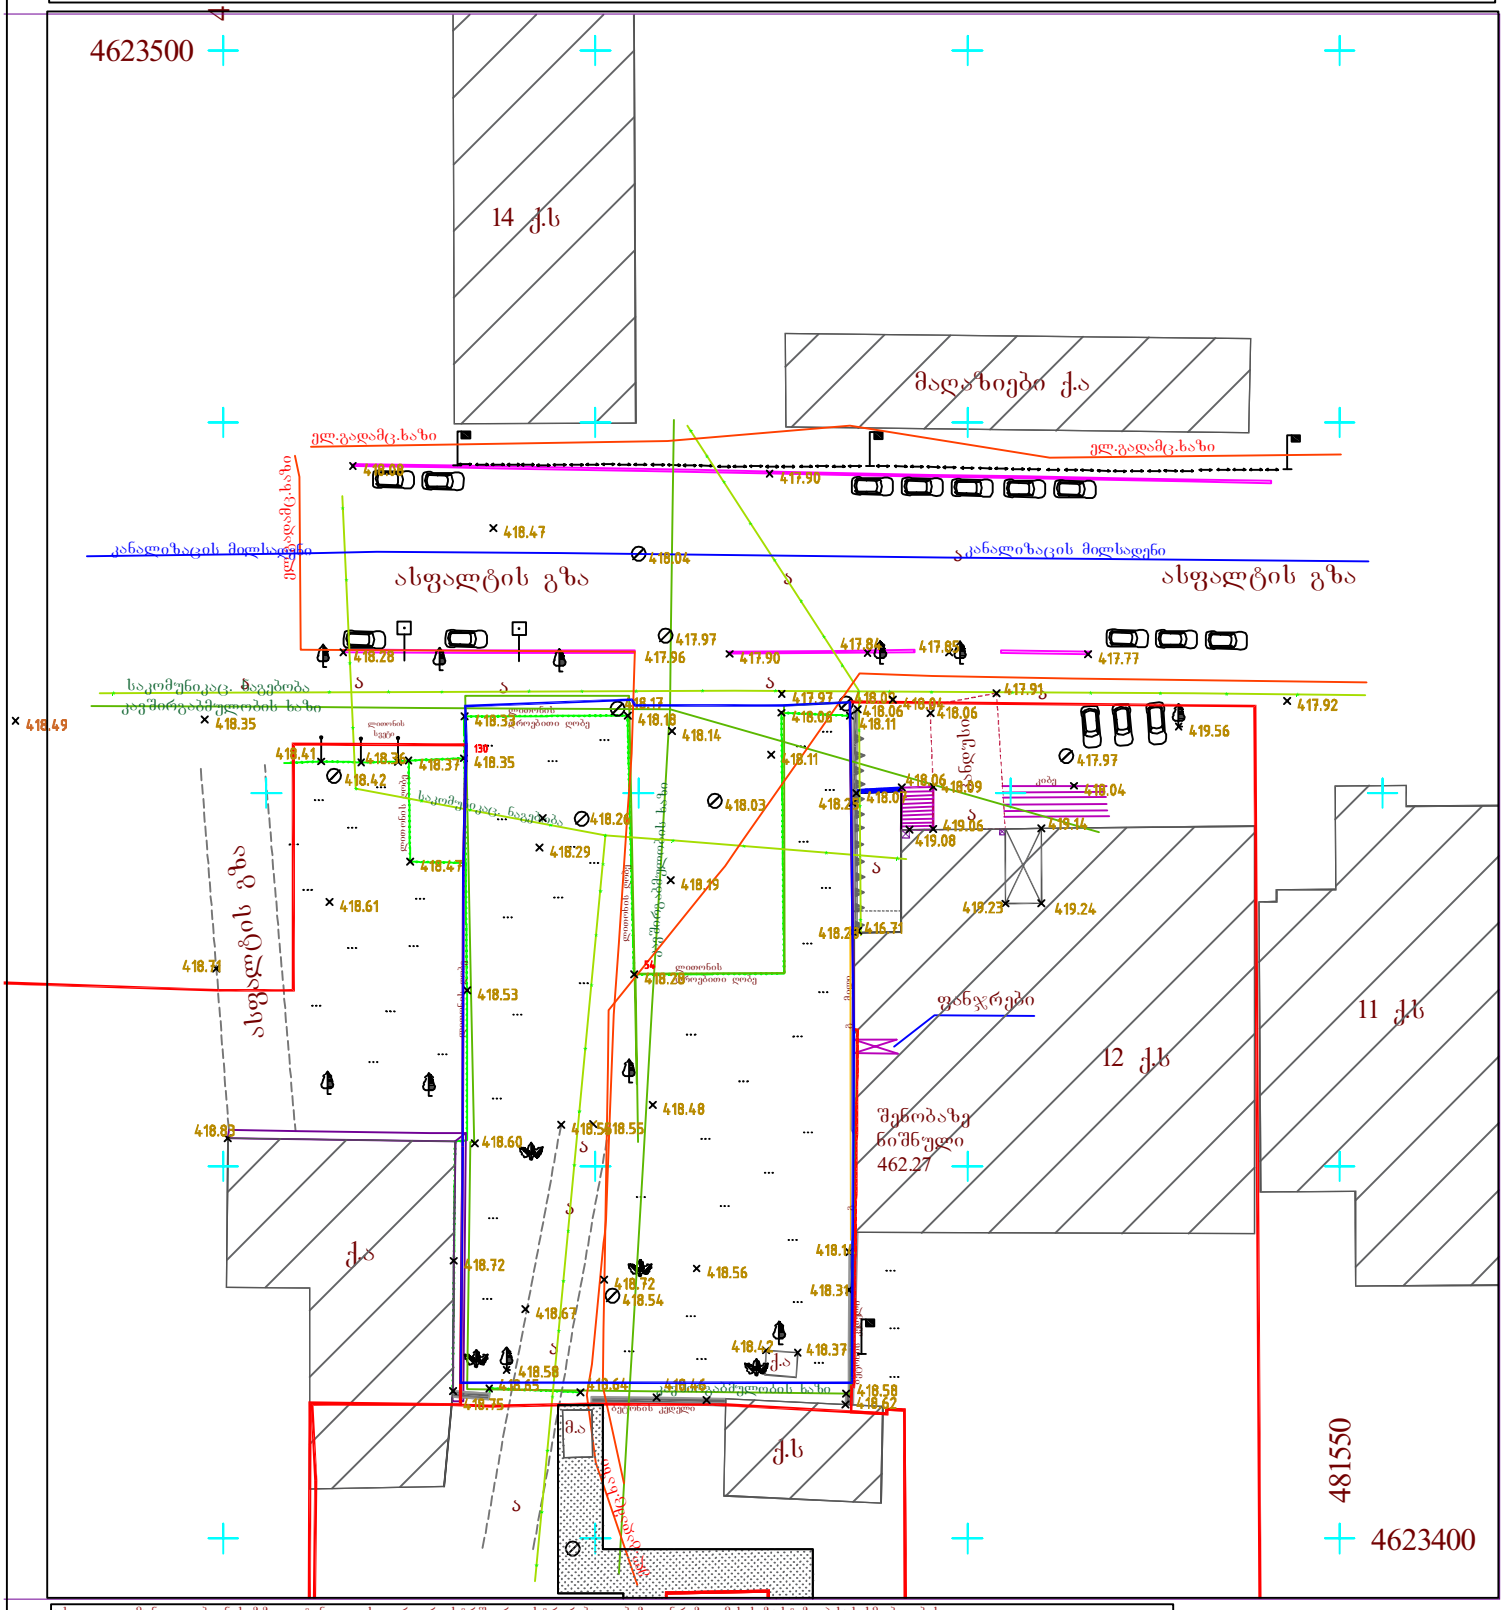

უხელავი კომუნიკაციები ნახაზზე დატანილია საჯარო რეესტრში რეგისტრირებული მახედანრახეც მის ხიხუსტეზე პასუხისმგებლობას იხსნის შემსრულებელი, ამიტომ მიწის სამუშაოებისდაწყების წინ მიმართეთ კომუნიკაციების შესაბამის სამსახურს

ობიექტის მისამართი:	ქ. თბილისი, მახ. დიღომი, ავტომატური სატელეფონო სადგური № 51 ტერ. მიმდ. ვაკეში მიქელაძის ქუჩა № 11 ა	ნაკვეთის ფართობი: 1013+180 კვ.მ	შემსრულებელი გ. კუსრაშვილი
დანიშნულება:	არასასოფლო-სამეურნეო	თარიღი: 18.10.2018	დაშვებული

პ ი რ ო ბ ი თ ი ა ღ ნ ი შ ვ ნ ე ბ ი

- მეტალის არასაცხოვრებელი შა
- ქვის საცხოვრებელი ქბ
- ქვის არასაცხოვრებელი ქა
- ნაგებობა დაზიანებული შენობა
- შენობა
- დენი
- ფარული
- კიბე
- ბეტონის კედელი
- ბეტონი ბ
- რეგისტრაცია
- ნაკვეთის პოლიგონი
- სერვიტუტი
- შლაგბაუმი
- გზის სიგანის მარკირებელი
- მთავარი გზა
- ავტობანი
- ავტომანქანის მოძრაობის აკრძალვა
- ღიანდაგზე გადასასვლელი
- შუქნიშანი
- ავტომანქანა
- ველო-ხოლი
- ბენზინი
- ზებრაზე გადასასვლელი
- ავტომანქანის გარეცის ადგილი
- ავტომანქანის მოძრაობის ნიშანი
- მიწისქვეშა გადასასვლელი
- ჭა
- კოლონა
- რეკლამა
- ტაბლეტი
- წისქვილი
- სასაფლაო
- ჯვარი
- სარწყავი ა
- წყალი
- ტრიბუნა
- პარკში,სკვერში მდებარე სკამი
- 100 მმ-მდე დიამეტრის ლითონის ხეტეი
- ქოლგა
- ბანერი
- ბუჩქი
- ცალკეული ბუჩქი
- მდელო ბალახი
- ხათაბა : ჯაჭვი
- ფოთლოვანი ხე წიწვოვანი ხე გამშრალი ხე ახალგაზრდა ხე ჯაგები
- ელ. გადამც. ბოძი
- საყრდენი ელგაად.ხაზი
- ელექტრ. გენერატორი
- განათება
- დენი
- კაეშირგაბმულობის ანძა
- საკომუნიკაც. ნაგებობა
- ელ.გადამცემი ხაზი, გარე განათების თვითმბედი
- საბენეკომშენ. სისტემა (მიწისქვეშა)
- გაზი
- მეტალის ღობე
- ბეტონის ღობე, ღობე
- ბეტონის ღობე, ღობე
- წყალი
- იზოლიფხი
- რკალიფის ჭრილი (ფერდ.)
- რკალიფის ჭრილი (ქვაშალი)
- კოორდინატთა ბადე
- 450.50 ნიშნულათა.წ.(ბალტიის ზღვის დონე)

მასშტაბი 1: 500

შპს Magnitude Ltd
MAGNITUDE
404894156

You created this PDF from an application that is not licensed to print to novaPDF printer (http://www.novapdf.com)