ფასადი ა-გ ღერძებში

M 1:100

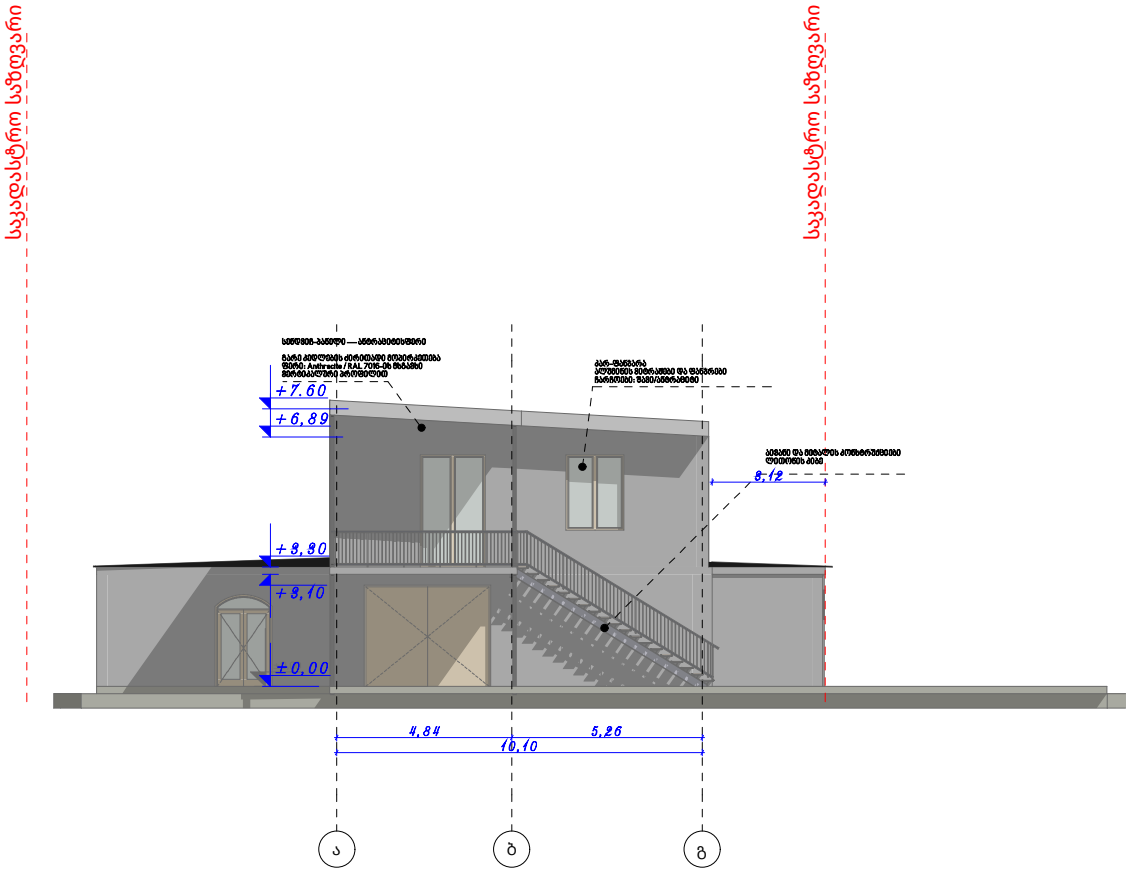

ES ARCHITECTURAL STUDIO	პროექტი / PROJECT სტამბა მისამართი / ADDRESS თბილისი , საქართველო	არქიტექტორი / ARCHITECT: დამკვეთი/ CLIENT: ხელმძღვანელი / LEAD:	ეკატერინე სიყმაშვილი ---	ნახაზი/ DRAWING TITLE არქიტექტურული ნახაზი

თარიღი / DATE:	07 / 2026
სტადია / STAGE:	მუშა პროექტი
მასშტაბი / SCALE	ფურცელი / SHEET
M 1:100	AR-01

ფასადი გ-ა ღერძებში

M 1:100

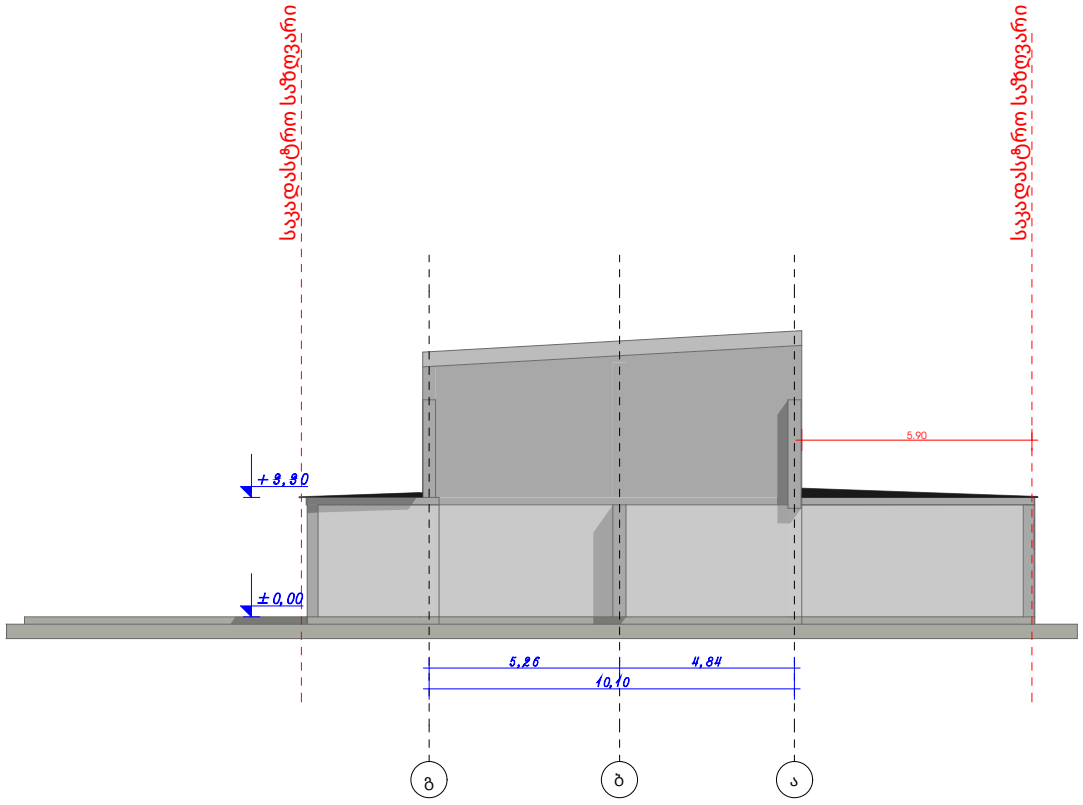

ES ARCHITECTURAL STUDIO	პროექტი / PROJECT სტამბა მისამართი / ADDRESS თბილისი , საქართველო	არქიტექტორი / ARCHITECT: ეკატერინე სიყმაშვილი დამკვეთი/ CLIENT: --- ხელმძღვანელი / LEAD:	ნახაზი / DRAWING TITLE არქიტექტურული ნახაზი	თარიღი / DATE: 07 / 2026 სტადია / STAGE: მუშა პროექტი მასშტაბი / SCALE M 1:100 ფურცელი / SHEET AR-01

ფასადი 9-1 ღერძებში

M 1:100

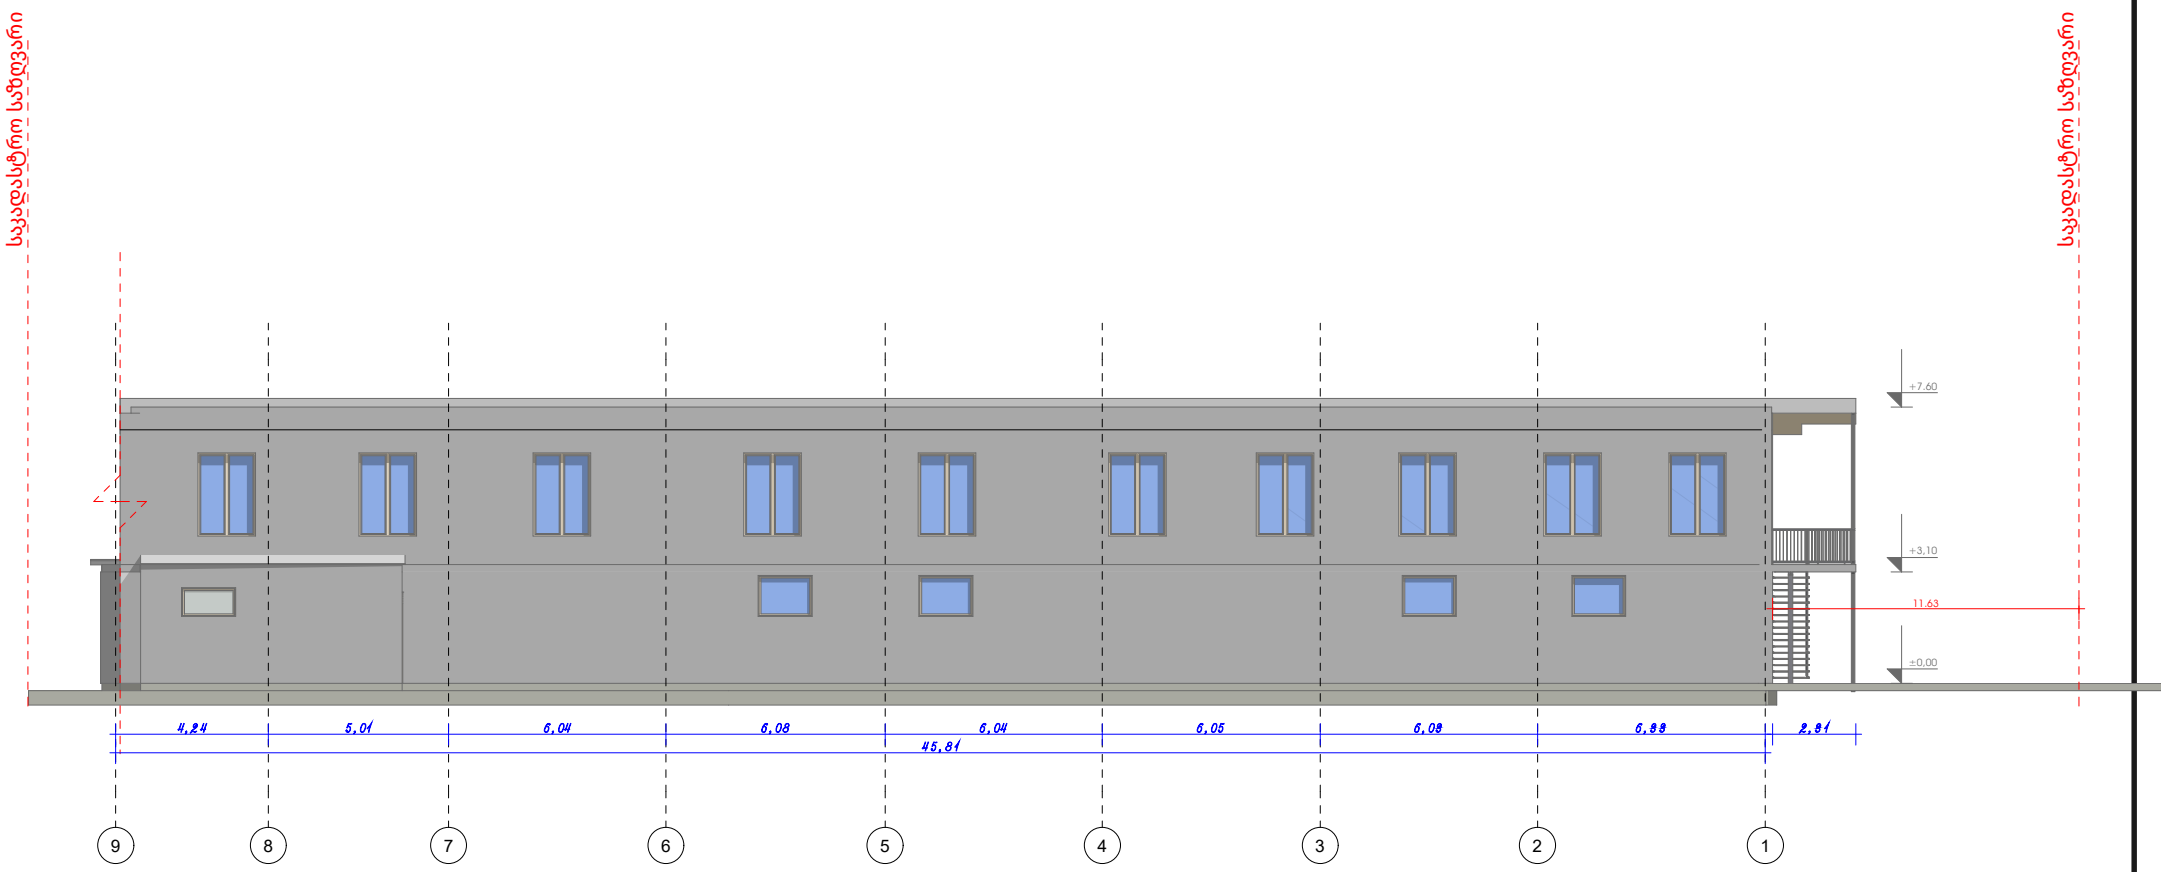

ES ARCHITECTURAL STUDIO	პროექტი / PROJECT სტამბა მისამართი / ADDRESS თბილისი , საქართველო	არქიტექტორი / ARCHITECT: დამკვეთი/ CLIENT: ხელმძღვანელი / LEAD:	ეკატერინე სიყმამვილი ---	ნახაზი/ DRAWING TITLE არქიტექტურული ნახაზი	თარიღი / DATE: 07 / 2026 სტადია/ STAGE: მუშა პროექტი მასშტაბი / SCALE M 1:100 ფურცელი / SHEET AR-01

ფასადი 1-9 ღერძებში

M 1:100

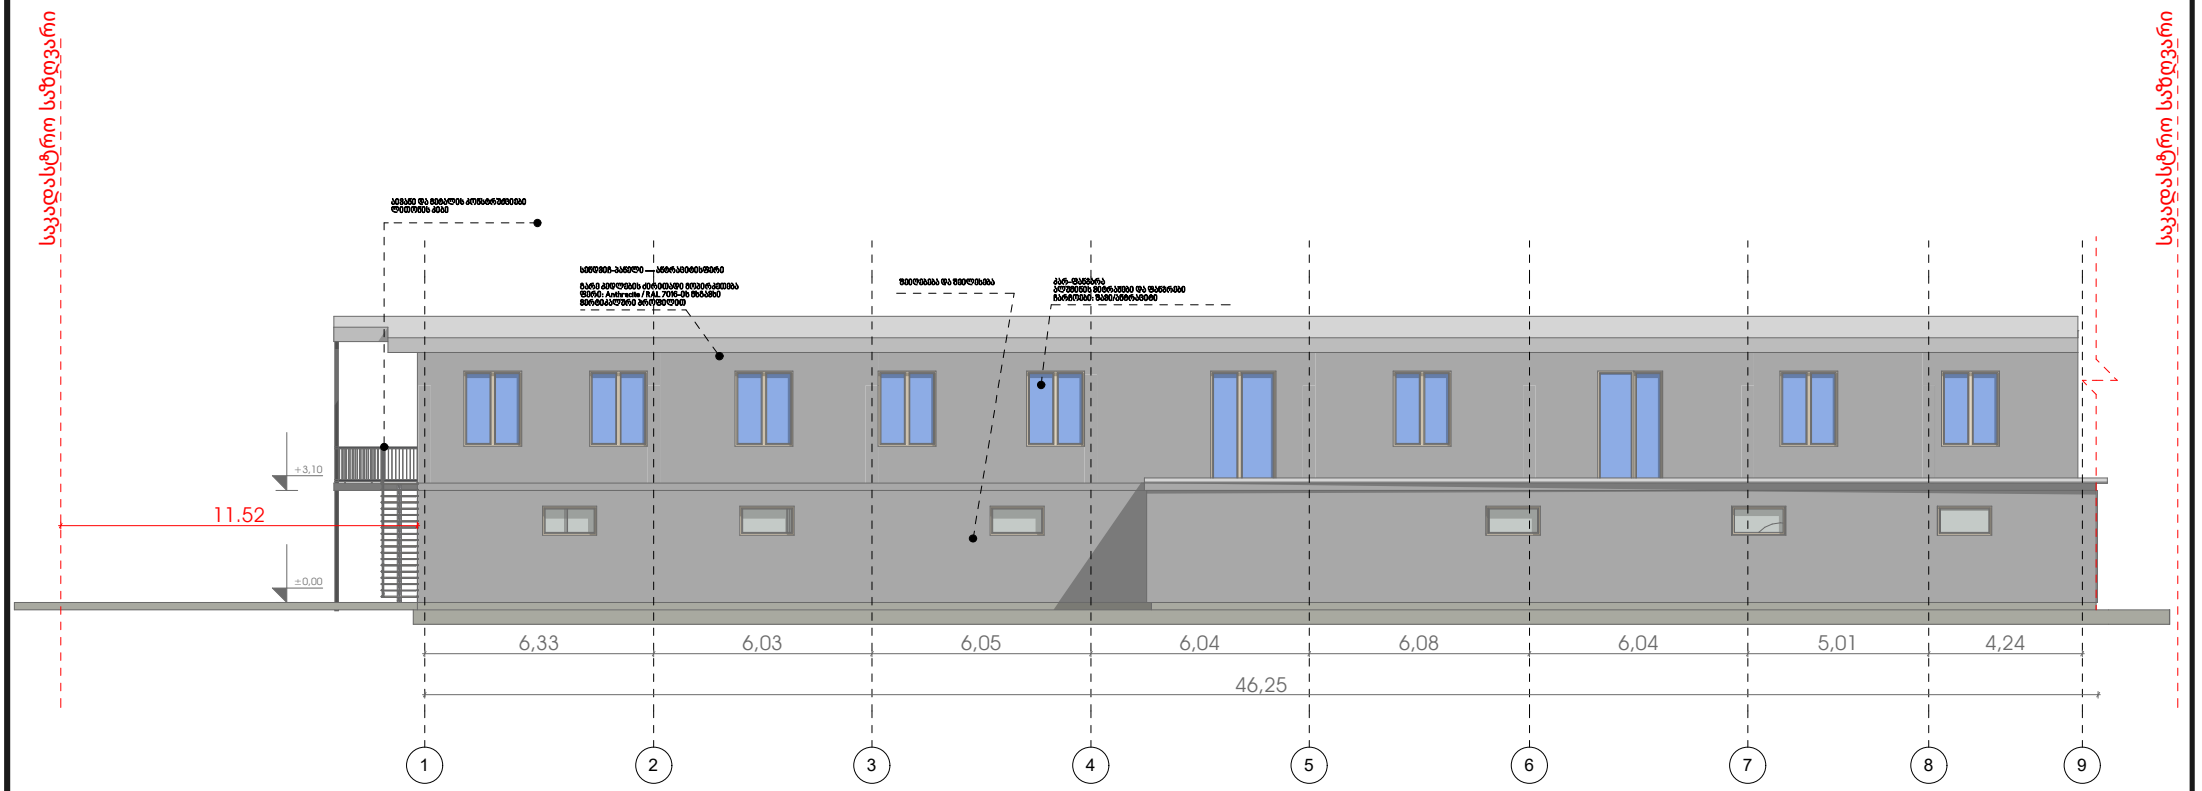

ES ARCHITECTURAL STUDIO	პროექტი / PROJECT სტამბა მისამართი / ADDRESS თბილისი , საქართველო	არქიტექტორი / ARCHITECT: ეკატერინე სიყმამშვილი დამკვეთი/ CLIENT: --- ხელმძღვანელი / LEAD:	ნახაზი / DRAWING TITLE არქიტექტურული ნახაზი	თარიღი / DATE: 07 / 2026 სტადია / STAGE: მუშა პროექტი მასშტაბი / SCALE M 1:100 ფურცელი / SHEET AR-01