მრავალბინიანი საცხოვრებელი სახლის პროექტი

გრუნტის ცვლილების გეგმა საპროექტო შენობისთვის

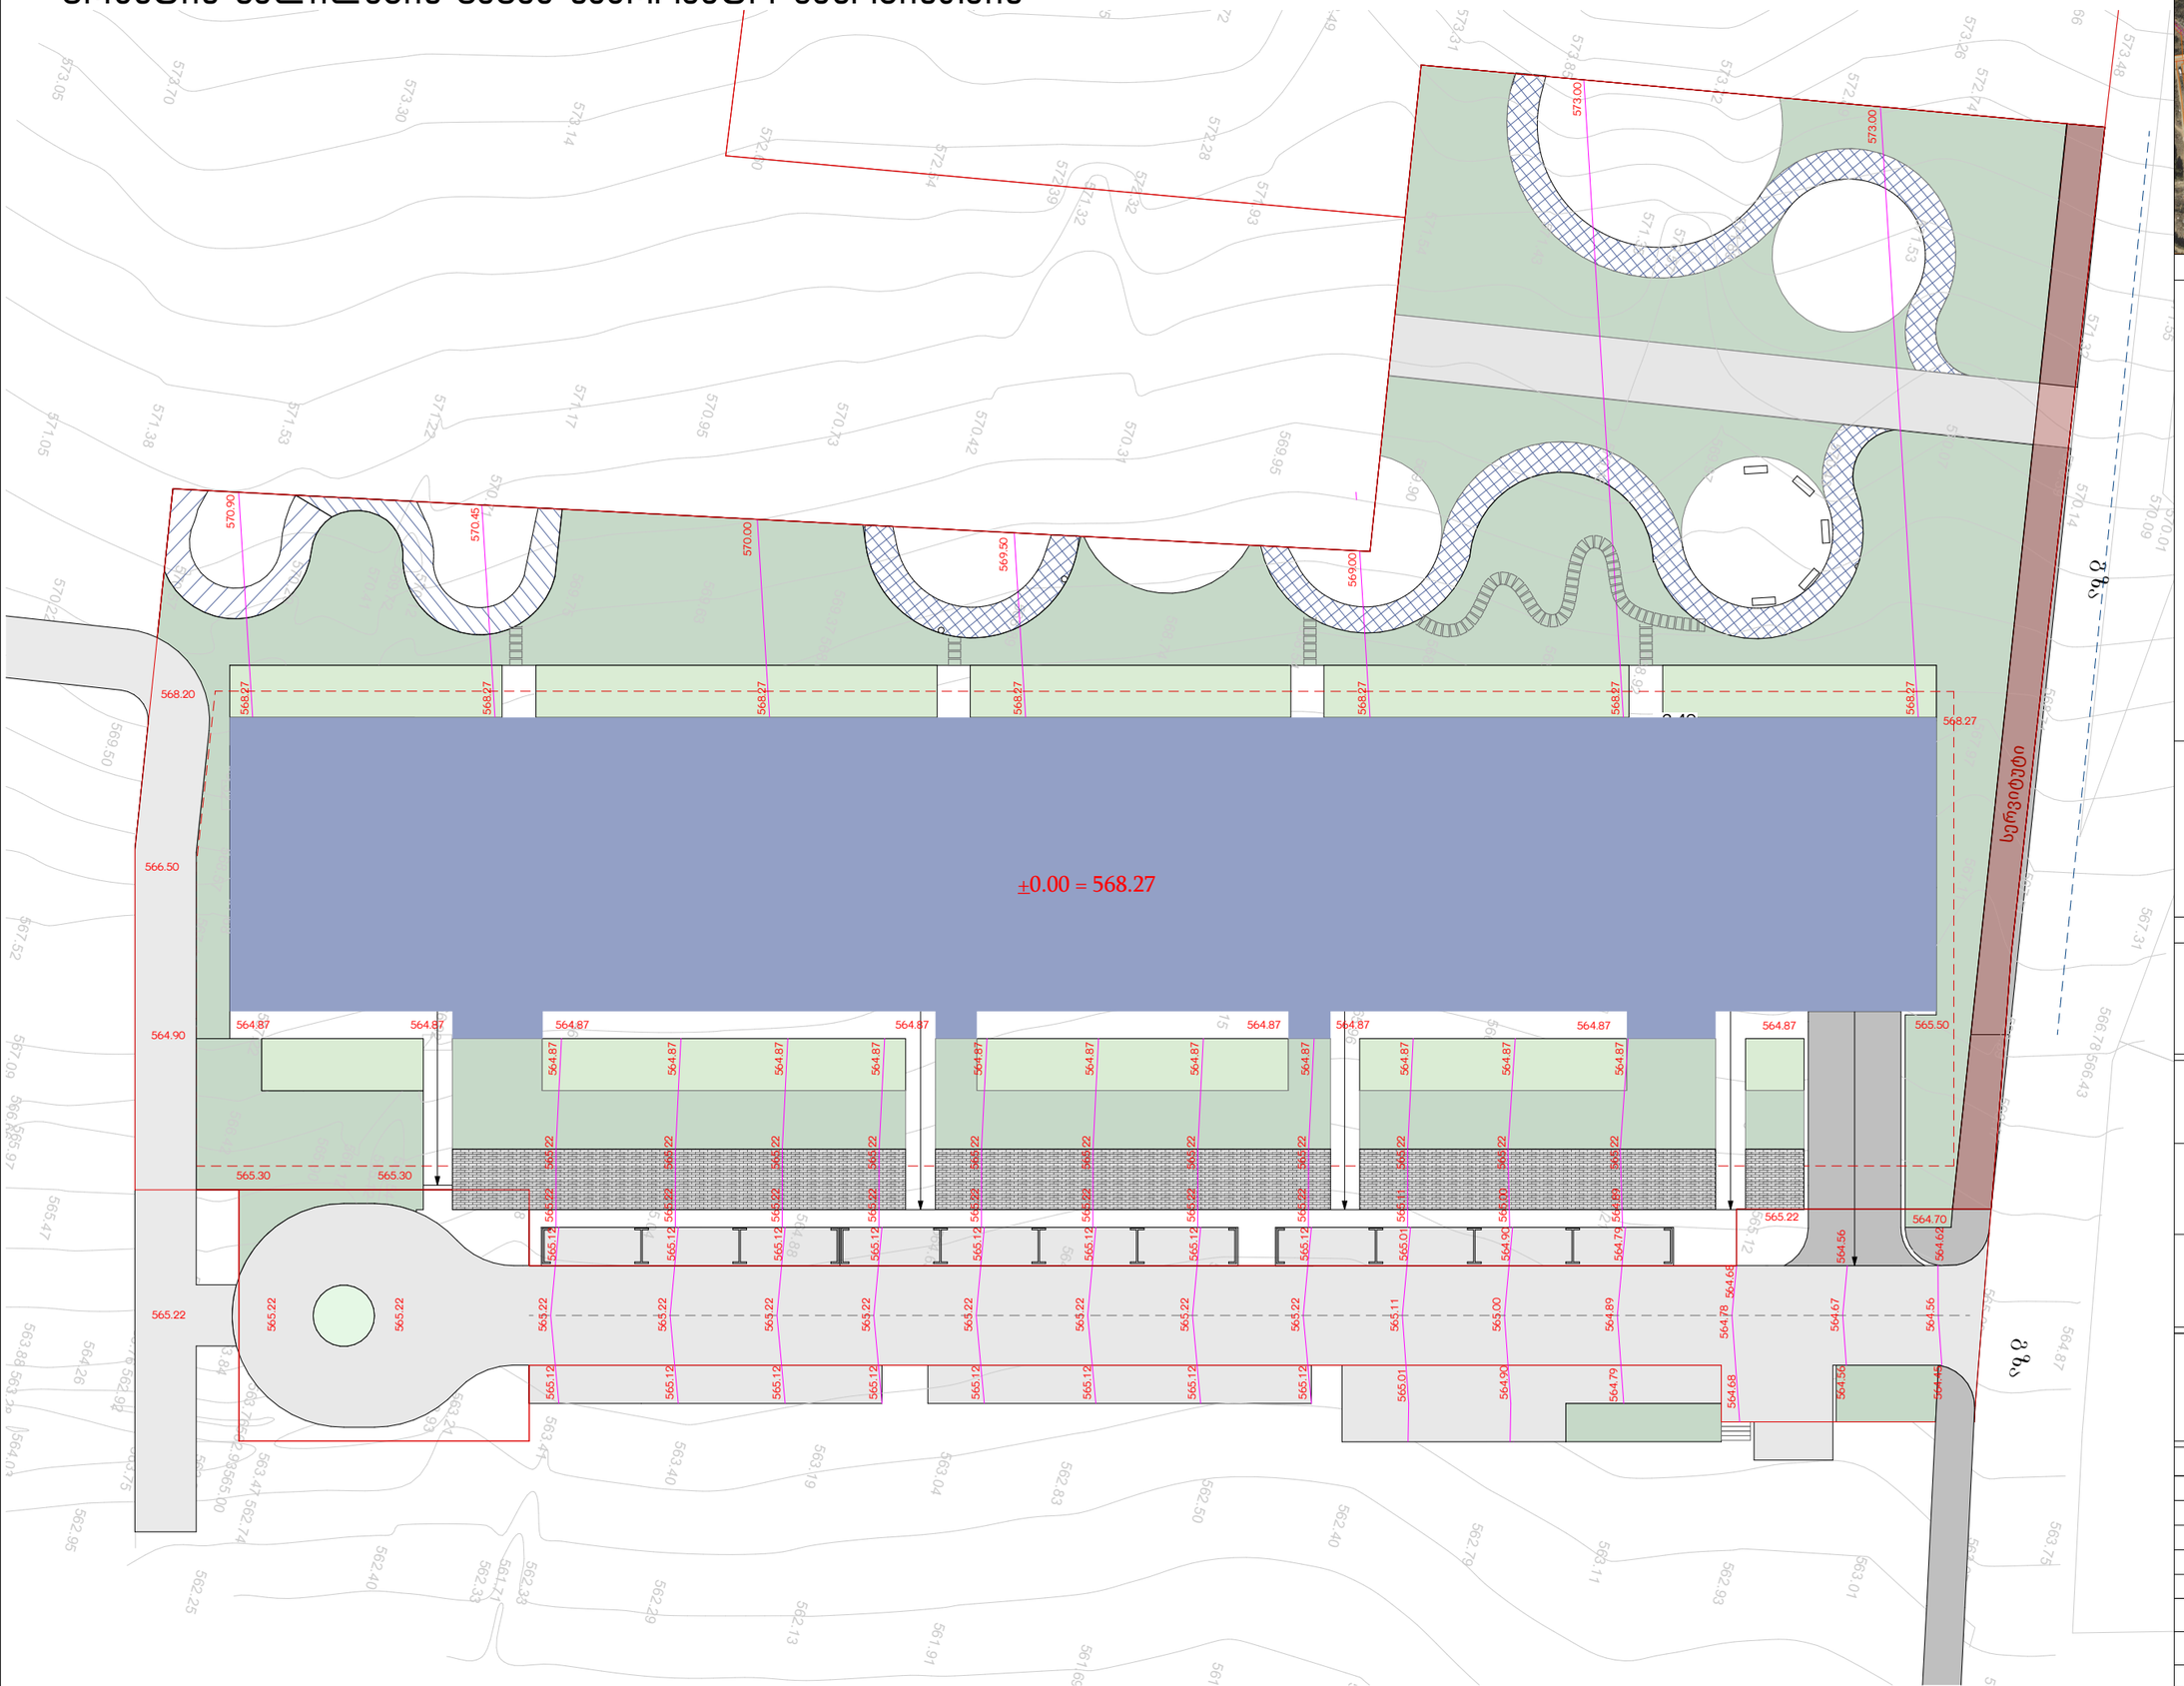

ფორმატი A-3

თბილისი-2026

დაკვეთა

სიტუაციური გეგმა



პირობითი ნიშნები

568.27 მიწის საპროექტო ნიშნული

568.27 მიწის არსებული ნიშნული

სართულის ფართები

საცხოვრებელი

საზაფხულო

სადარბაზო და კიბის უჯრედი

სასურათ აუზი

ავტოსადგომი

შენიშვნები

1. ნახაზზე ზომები მოცემულია სანტიმეტრებში
2. ნახაზზე ნიშნულები მოცემულია მეტრებში
3. შენობის 0.00 ნიშნული შეესაბამება აბსოლუტურ ნიშნულს 566.0

დამკვეთი :

შ.პ.ს
კრწანისი როიალ რეზიდენსი

პროექტის სახელწოდება :

მრავალბინიანი საცხოვრებელი
სახლის პროექტი

მისამართი :

ქ. თბილისი, კრწანისის ქუჩა, ნაკვ. 13/13
ს./კ.: 01.18.06.013.078

Krtsanisi Royal Residence

მისამართი:
ქ. თბილისი, კრწანისის ქუჩა, ნაკვ. 13/13

თანამდებობა	გვარი	ხელმოწერა
დირექტორი	ნ. ნამორაძე	
არქიტექტორი	ა.ოსიყმაშვილი	
არქიტექტორი	ლ.გათიაშვილი	
არქიტექტორი	დ.ვარაზაშვილი	
დაამუშავა	დ.ვარაზაშვილი	
თარიღი	2026	ნახაზი : გრუნტის ცვლილების გეგმა საპროექტო შენობისთვის
მასშტაბი	1:400	
სტადია		ფურცელი
პროექტირება		10