ს/ვ 01.10.10.020.214.01.05.003
მეს. შპს ემ კუბი

მაქსიმალური საგალე მანძილი 25.53 მ.

±0

მისაწვდომი ბაქანი

±0

500

9.65

200

5,600

200 300

3,000

200

1,299

5,100

5,600

5,100

5,600

შენობის გარეთ სახანძრო ხელმკლავის მისაერთებელი თავაკი DN 77 მმ

6,317

სარეკლამო აბრის განთავსების ადგილი

დერეფანი

ფართობი : 23.2

კომერციულის მართვის პანელი

3,135

13,947

გზა-კიბე N3

13,630

200

1,000

200

6,400

7,800

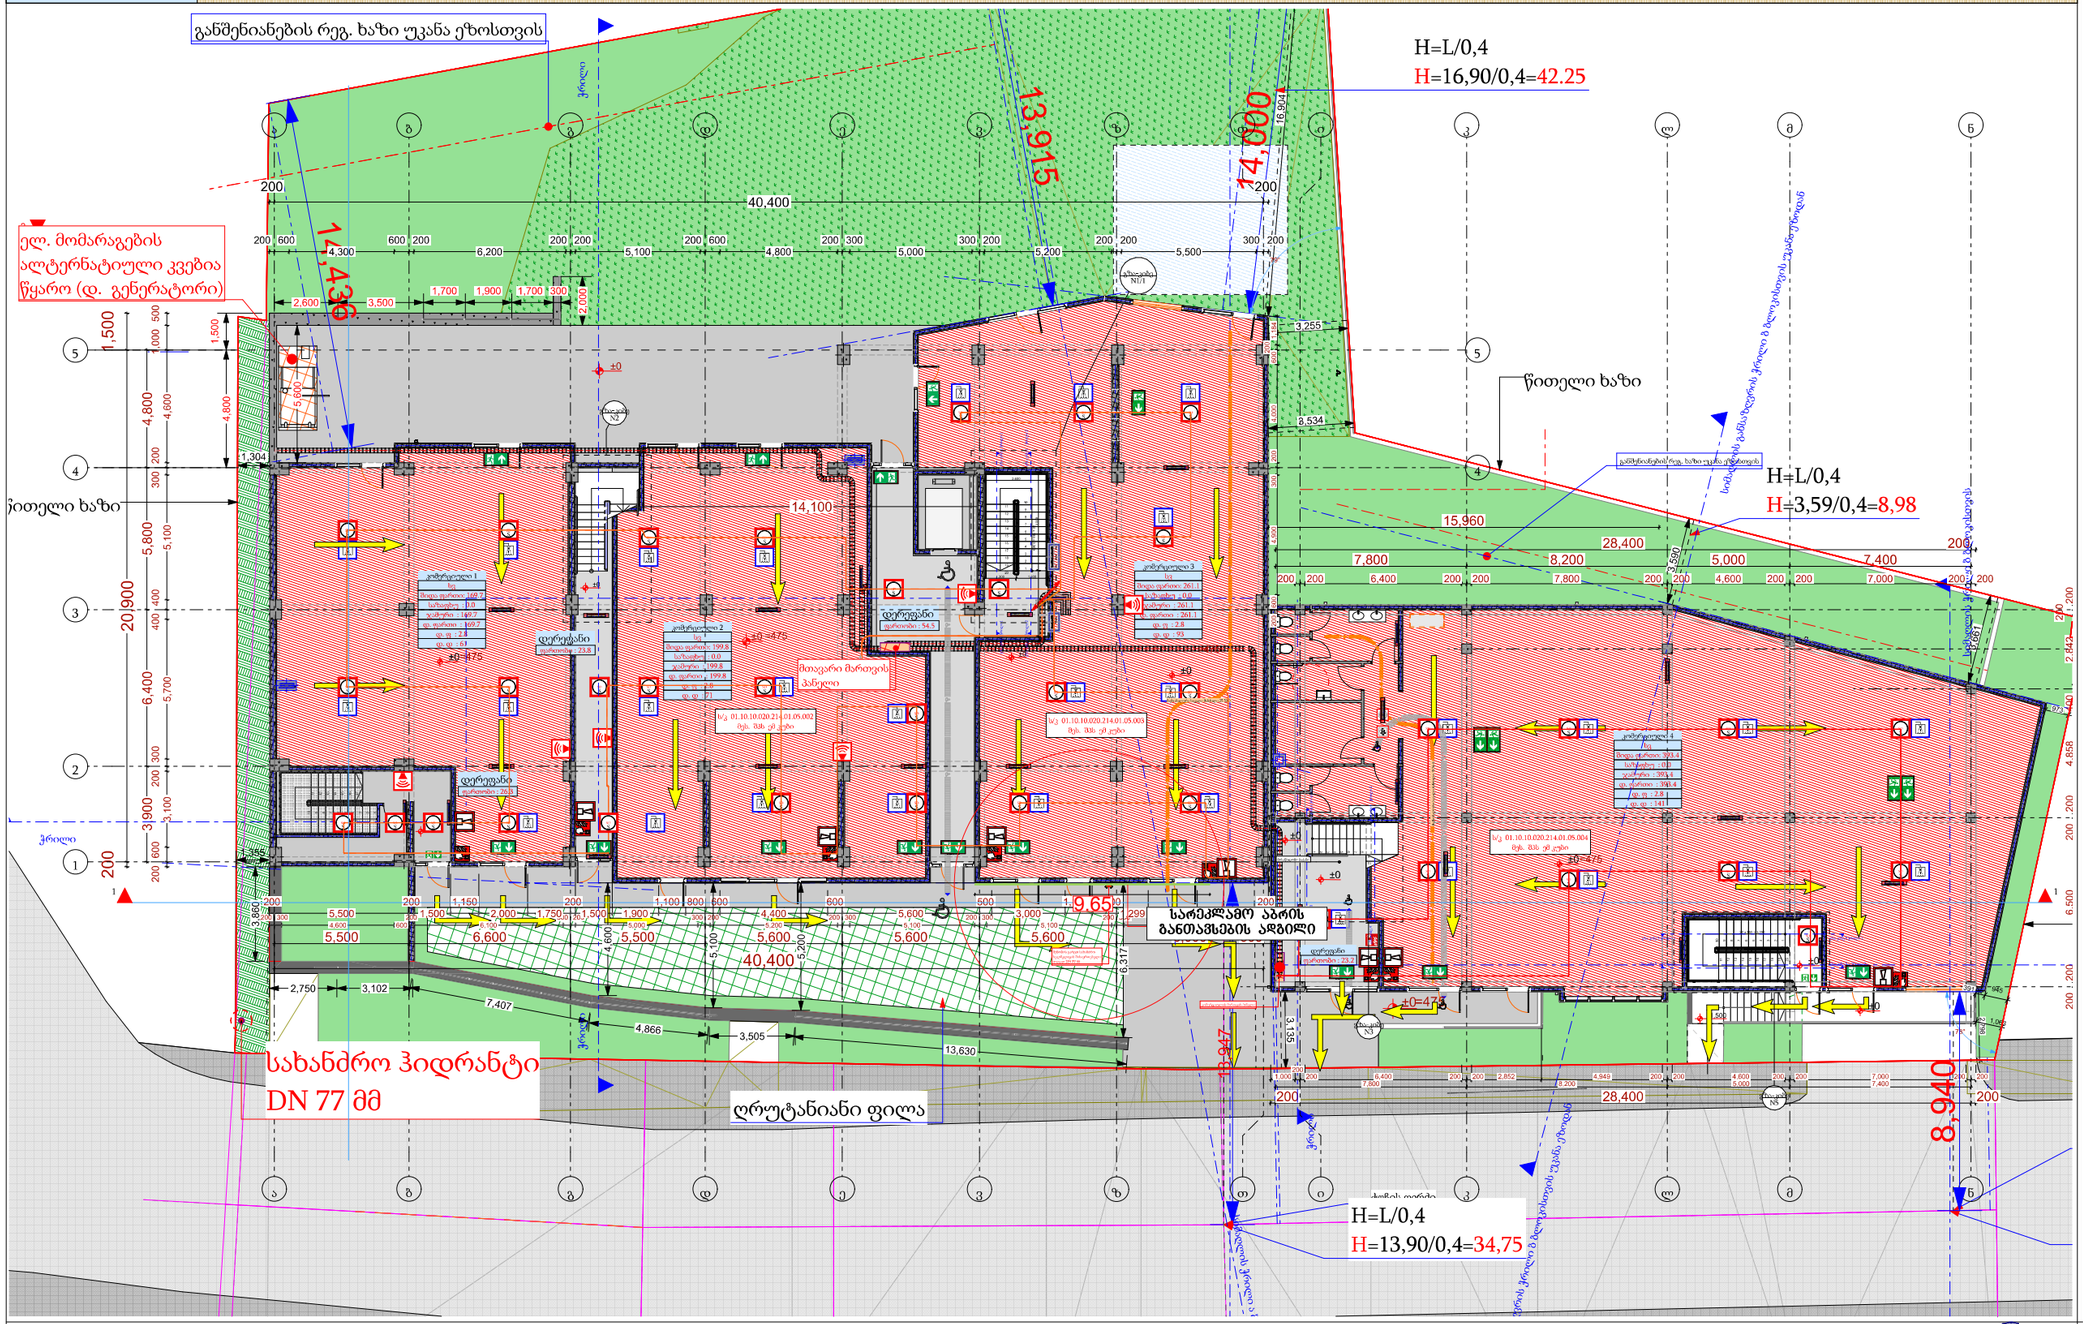
200

არქიტექტურული პროექტი

გეგმარებითი ნაწილი

ფ № 1

±0.000 ნიშნული


განშენიანების რეგ. ხაზი უკანა ეზოსთვის
ელ. მომარაგების ალტერნატიული კვება წყარო (დ. გენერატორი)
H=L/0,4
H=16,90/0,4=42.25
13,915
14,000
16,904
ჭრილი
ზედაპირული წყალარინების ღარი
ზედაპირული წყალარინების ღარი
ზედაპირული წყალარინების ღარ