1:250 | ფასადი 1-13

საკადასტრო საზღვარი

საკადასტრო საზღვარი

ვიტრაჟი მოწყობილი ალუმინის პროფილზე ორმაგი მინაპაკეტით სილიკონ სისტემა.
მინა დაბალემულსიური ნაწრთობი, ლამინირებული.
მინაპაკეტი, ორი 6მმ-იანი მინა.

მონოლითური რკინა-ბეტონის
~~სტრუქტურა შენარჩუნებული ბეტონის~~
ზედაპირით დამუშავებული, დაფარული
დამცავი ლაქით.
ღAL_ის კატალოგიდან შეესაბამება
(ღAL 7038) კოდი.

+43.25
+43.03
+43.00
+43.00
+41.30
saxuravi +39.30 s.z.n. −0.10
+35.80
VIII sarTuli +32.10 s.z.n. −0.10
VII sarTuli +28.40 s.z.n. −0.10
VI sarTuli +24.70 s.z.n. −0.10
V sarTuli +21.00 s.z.n. −0.10
IV sarTuli +17.30 s.z.n. −0.10
III sarTuli +13.60 s.z.n. −0.10
II sarTuli +9.90 s.z.n. −0.10
I sarTuli +6.20 s.z.n. −0.10
+3.10 s.z.n. −0.10
± 0.00=424.30 s.z.n. −0.10

8020 | 62500 | 6845

1 2 3 4 5 6 7 8 9 10 11 12 13

ფასადზე მოწყობილი გადახურვა

ვიტრაჟი მოწყობილი 20-მმ იანი მინის
სტრუქტურაზე შევსებული სილიკონით.
მინა დაბალემულსიური ნაწრთობი, ლამინირებული.
მინის სისქე:10მმ

A1

A100

სათაური
ფასადები

Ns studio
0179 ბაზალეთის ქუჩა 3
ქ. თბილისი, საქართველო.
Tel: 593 27 88 58
info@nsstudio.ge

ქ. თბილისში, მიხეილ ჭიაურელის ქუჩა #5; ქ. თბილისი, ქუჩა ლუბლიანა, #4, ჩაჩავას ქუჩა #1მ ლუბლიანას ქუჩა # 5
კლინიკური ონკოლოგიის ინსტიტუტი

Progresi LTD
ვაჟა-ფშაველას გამზირი 16
ქ. თბილისი, საქართველო.
Tel: (995 32) 237 10 09
progresi.ltd@gmail.com

ინფორმაცია დამკვეთის შესახებ
"შპს კლინიკური ონკოლოგიის ინსტიტუტი"

შენიშვნა

იმის გამო, რომ ტერიტორიის წითელი ხაზი არის დიდი და მისი სრულად დატანა სართულის გეგმაზე შეუძლებელია, გეგმებზე დატანილია მანძილები შენობიდან წითელ ხაზამდე. სრულად საკადასტრო წითელი ხაზის ნახვა შესაძლებელია მიწის ნაკვეთის გეგმის ნახაზზე

#21.07.2022
Cad Dwg File: **III Micro, Digomi**
ლუკა ჩაგანავა
ნინო ჭანტურია
ვახტანგ ცხოვრებაშვილი

Ns studio

1:250 | ფასადი 13-1

საკადასტრო საზღვარი

საკადასტრო საზღვარი

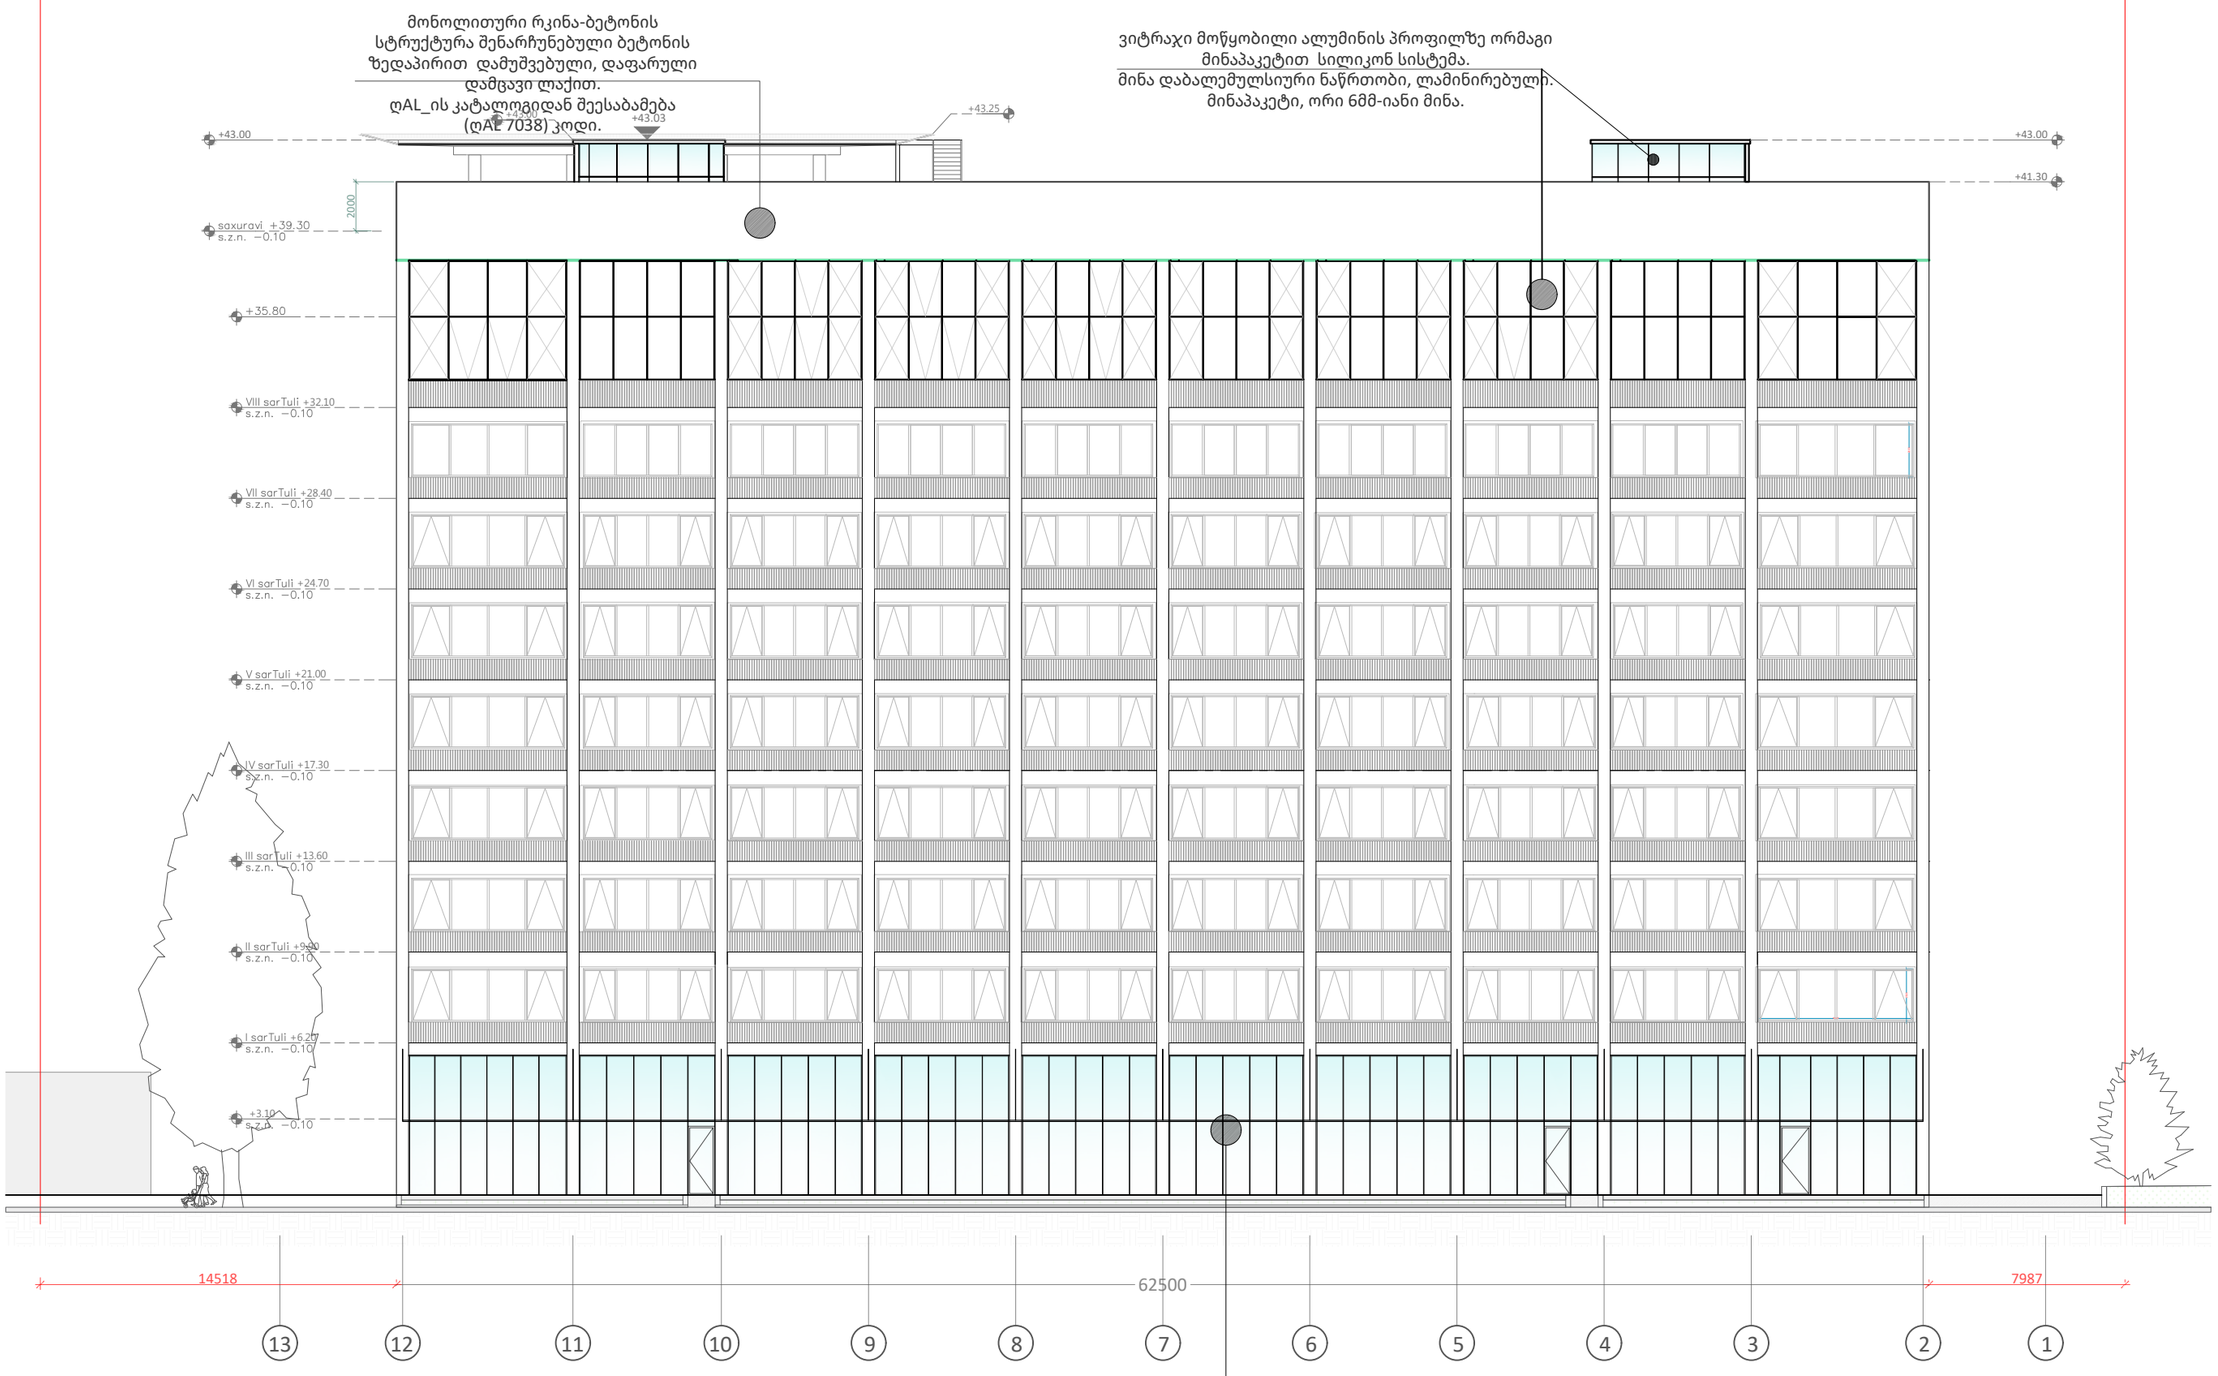

A1

A101

სათაური

ფასადები

Ns studio
0179 ბაზალეთის ქუჩა 3
ქ. თბილისი, საქართველო.
Tel: 593 27 88 58
info@nsstudio.ge

ქ. თბილისში, მიხეილ ჭიაურელის ქუჩა #5; ქ. თბილისი, ქუჩა ლუბლიანა, #4, ჩაჩავას ქუჩა #1მ ლუბლიანას ქუჩა # 5
კლინიკური ონკოლოგიის ინსტიტუტი

Progresi LTD
ვაჟა-ფშაველას გამზირი 16
ქ. თბილისი, საქართველო.
Tel: (995 32) 237 10 09
progresi.ltd@gmail.com

ინფორმაცია დამკვეთის შესახებ
"შპს კლინიკური ონკოლოგიის ინსტიტუტი"

შენიშვნა

იმის გამო, რომ ტერიტორიის წითელი ხაზი არის დიდი და მისი სრულად დატანა სართულის გეგმაზე შეუძლებელია, გეგმებზე დატანილია მანძილები შენობიდან წითელ ხაზამდე. სრულად საკადასტრო წითელი ხაზის ნახვა შესაძლებელია მიწის ნაკვეთის გეგმის ნახაზზე

#21.07.2022

Cad Dwg File: **III Micro, Digomi**

ლუკა ჩაგანავა

ნინო ჭანტურია

ვახტანგ ცხოვრებაშვილი

Ns studio

1:250 | ფასადი A-H

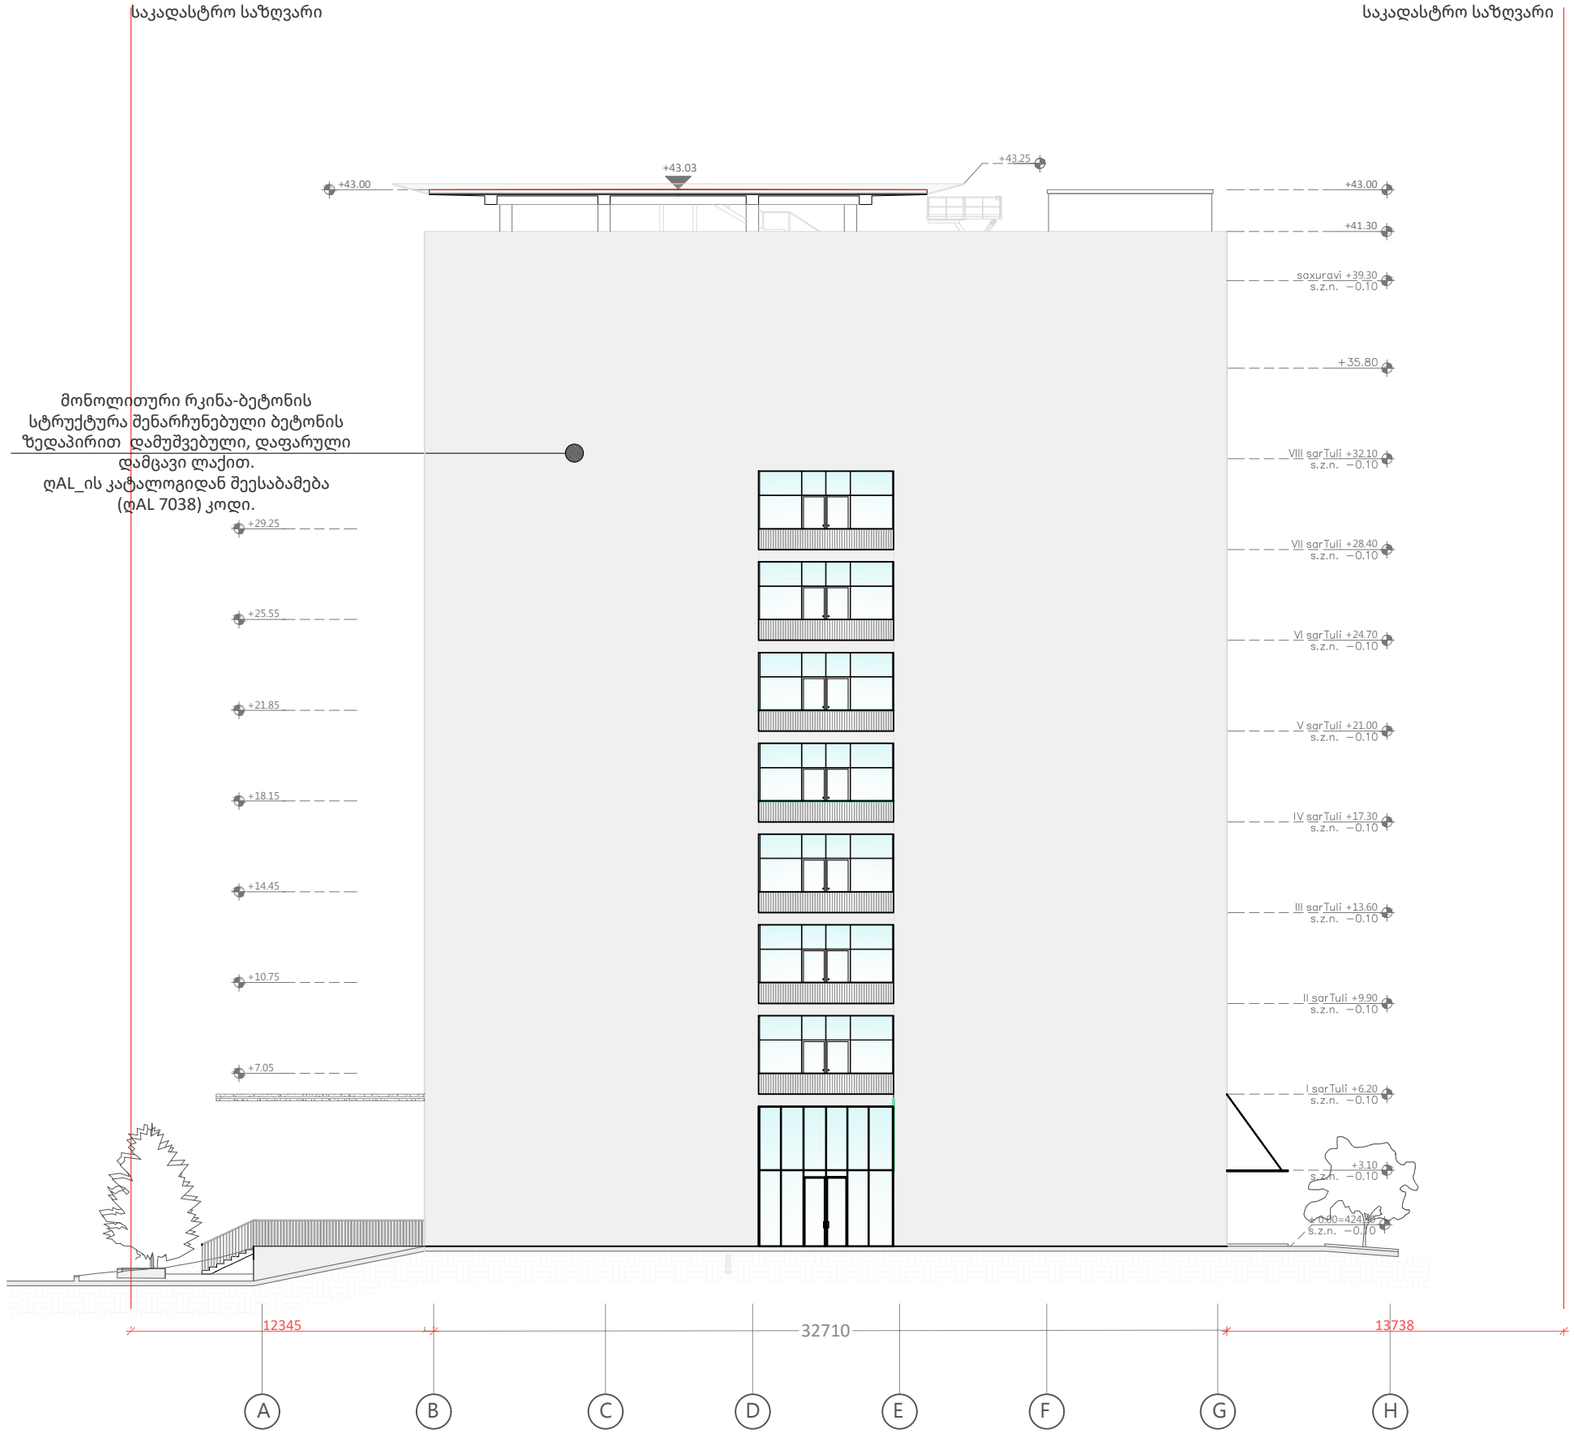

A1

A102

სათაური

ფასადები

Ns studio
0179 ბაზალეთის ქუჩა 3
ქ. თბილისი, საქართველო.
Tel: 593 27 88 58
info@nsstudio.ge

ქ. თბილისში, მიხეილ ჭიაურელის ქუჩა #5; ქ. თბილისი, ქუჩა ლუბლიანა, #4, ჩაჩავას ქუჩა #1მ ლუბლიანას ქუჩა # 5
კლინიკური ონკოლოგიის ინსტიტუტი

Progresi LTD
ვაჟა-ფშაველას გამზირი 16
ქ. თბილისი, საქართველო.
Tel: (995 32) 237 10 09
progresi.ltd@gmail.com

ინფორმაცია დამკვეთის შესახებ
"შპს კლინიკური ონკოლოგიის ინსტიტუტი"

შენიშვნა

იმის გამო, რომ ტერიტორიის წითელი ხაზი არის დიდი და მისი სრულად დატანა სართულის გეგმაზე შეუძლებელია, გეგმებზე დატანილია მანძილები შენობიდან წითელ ხაზამდე. სრულად საკადასტრო წითელი ხაზის ნახვა შესაძლებელია მიწის ნაკვეთის გეგმის ნახაზზე

#21.07.2022

Cad Dwg File: **III Micro, Digomi**

ლუკა ჩაგანავა

ნინო ქანტურია

ვახტანგ ცხოვრებაშვილი

Ns studio

1:250 | ფასადი H-A

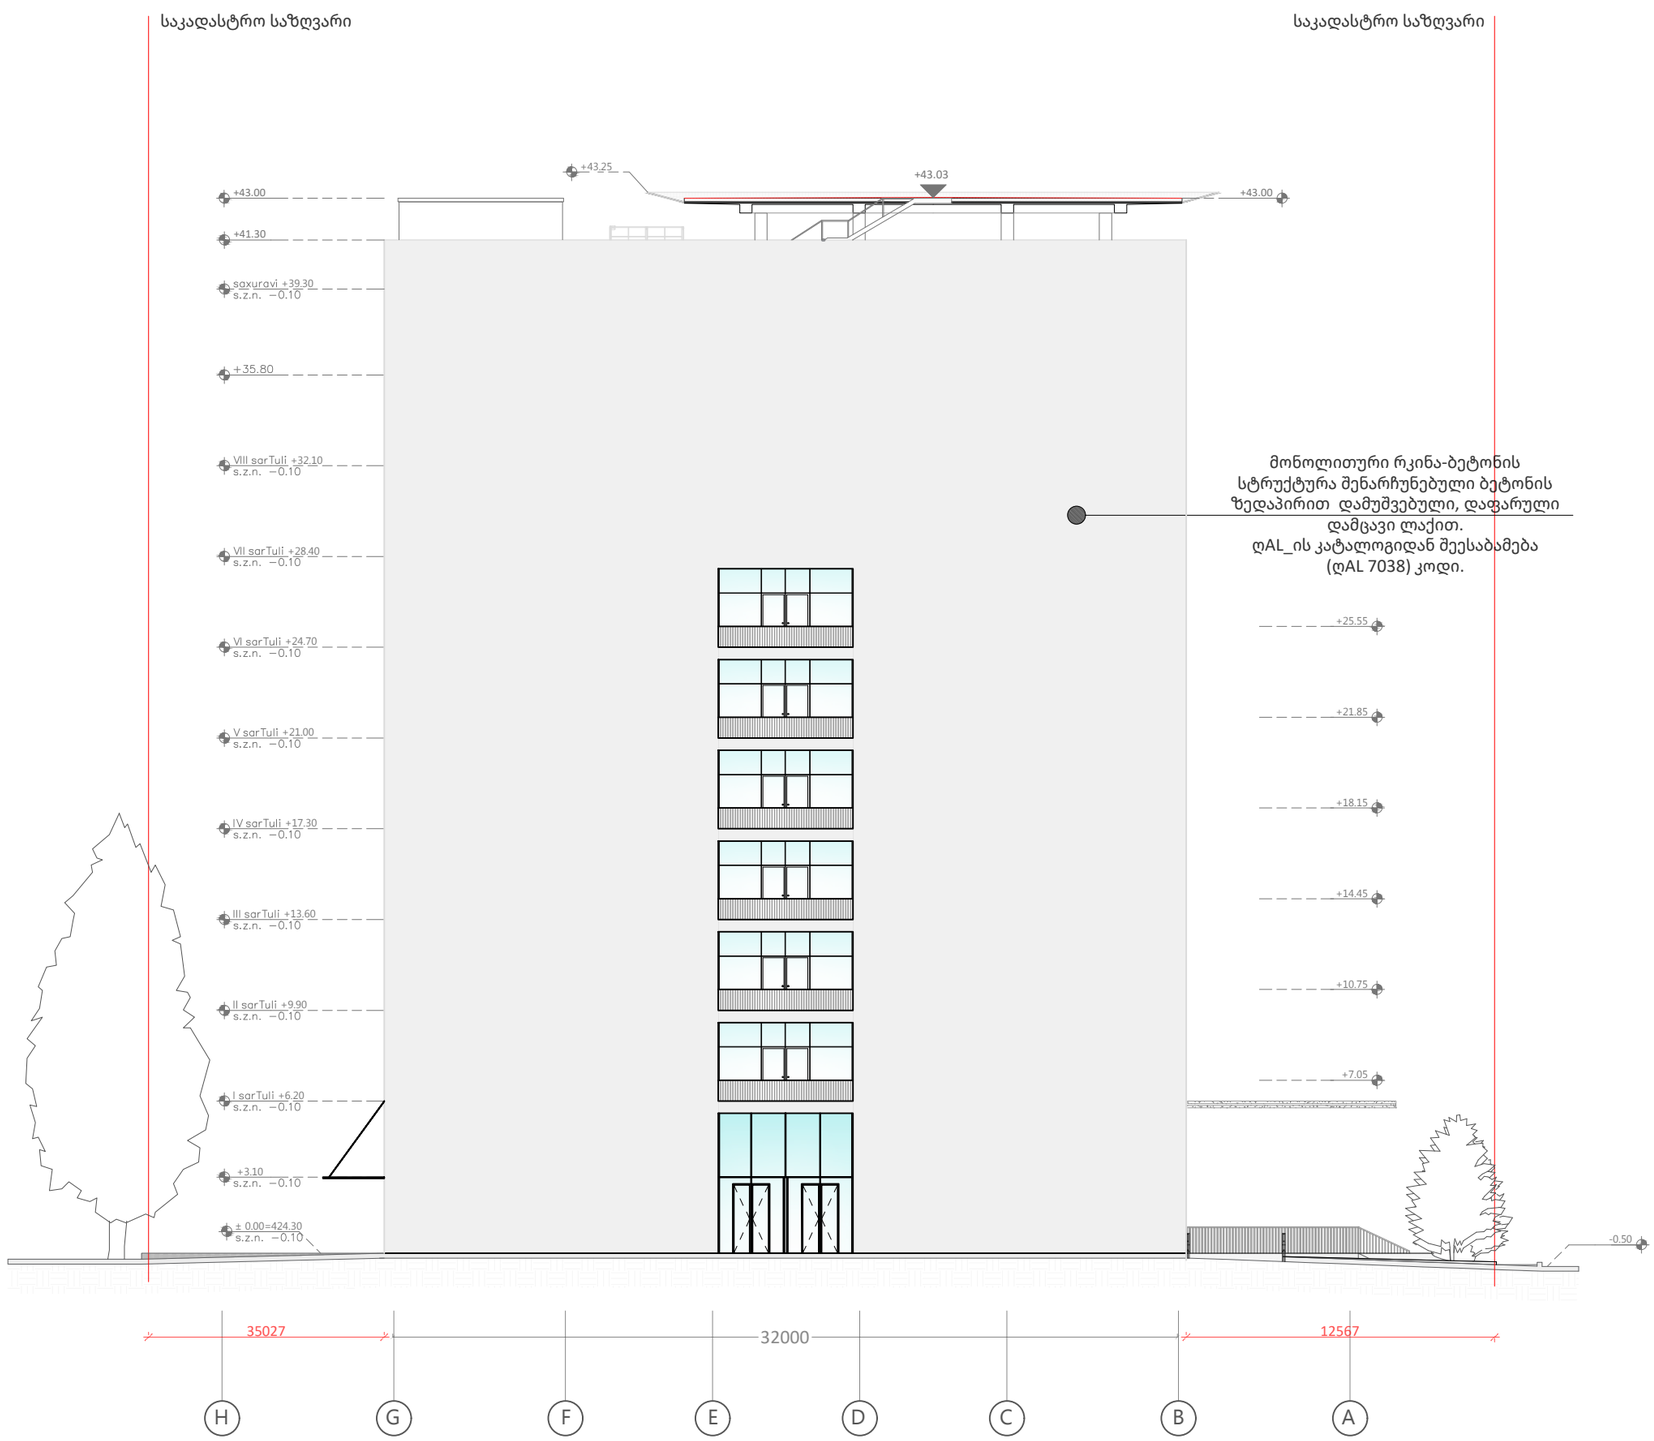

A1

A103

სათაური

ფასადები

Ns studio
0179 ბაზალეთის ქუჩა 3
ქ. თბილისი, საქართველო.
Tel: 593 27 88 58
info@nsstudio.ge

ქ. თბილისში, მიხეილ ჭიაურელის ქუჩა #5; ქ. თბილისი, ქუჩა ლუბლიანა, #4, ჩაჩავას ქუჩა #1მ ლუბლიანას ქუჩა # 5
კლინიკური ონკოლოგიის ინსტიტუტი

Progresi LTD
ვაჟა-ფშაველას გამზირი 16
ქ. თბილისი, საქართველო.
Tel: (995 32) 237 10 09
progresi.ltd@gmail.com

ინფორმაცია დამკვეთის შესახებ
"შპს კლინიკური ონკოლოგიის ინსტიტუტი"

შენიშვნა

იმის გამო, რომ ტერიტორიის წითელი ხაზი არის დიდი და მისი სრულად დატანა სართულის გეგმაზე შეუძლებელია, გეგმებზე დატანილია მანძილები შენობიდან წითელ ხაზამდე. სრულად საკადასტრო წითელი ხაზის ნახვა შესაძლებელია მიწის ნაკვეთის გეგმის ნახაზზე

#21.07.2022

Cad Dwg File: **III Micro, Digomi**

ლუკა ჩაგანავა

ნინო ჭანტურია

ვახტანგ ცხოვრებაშვილი

Ns studio