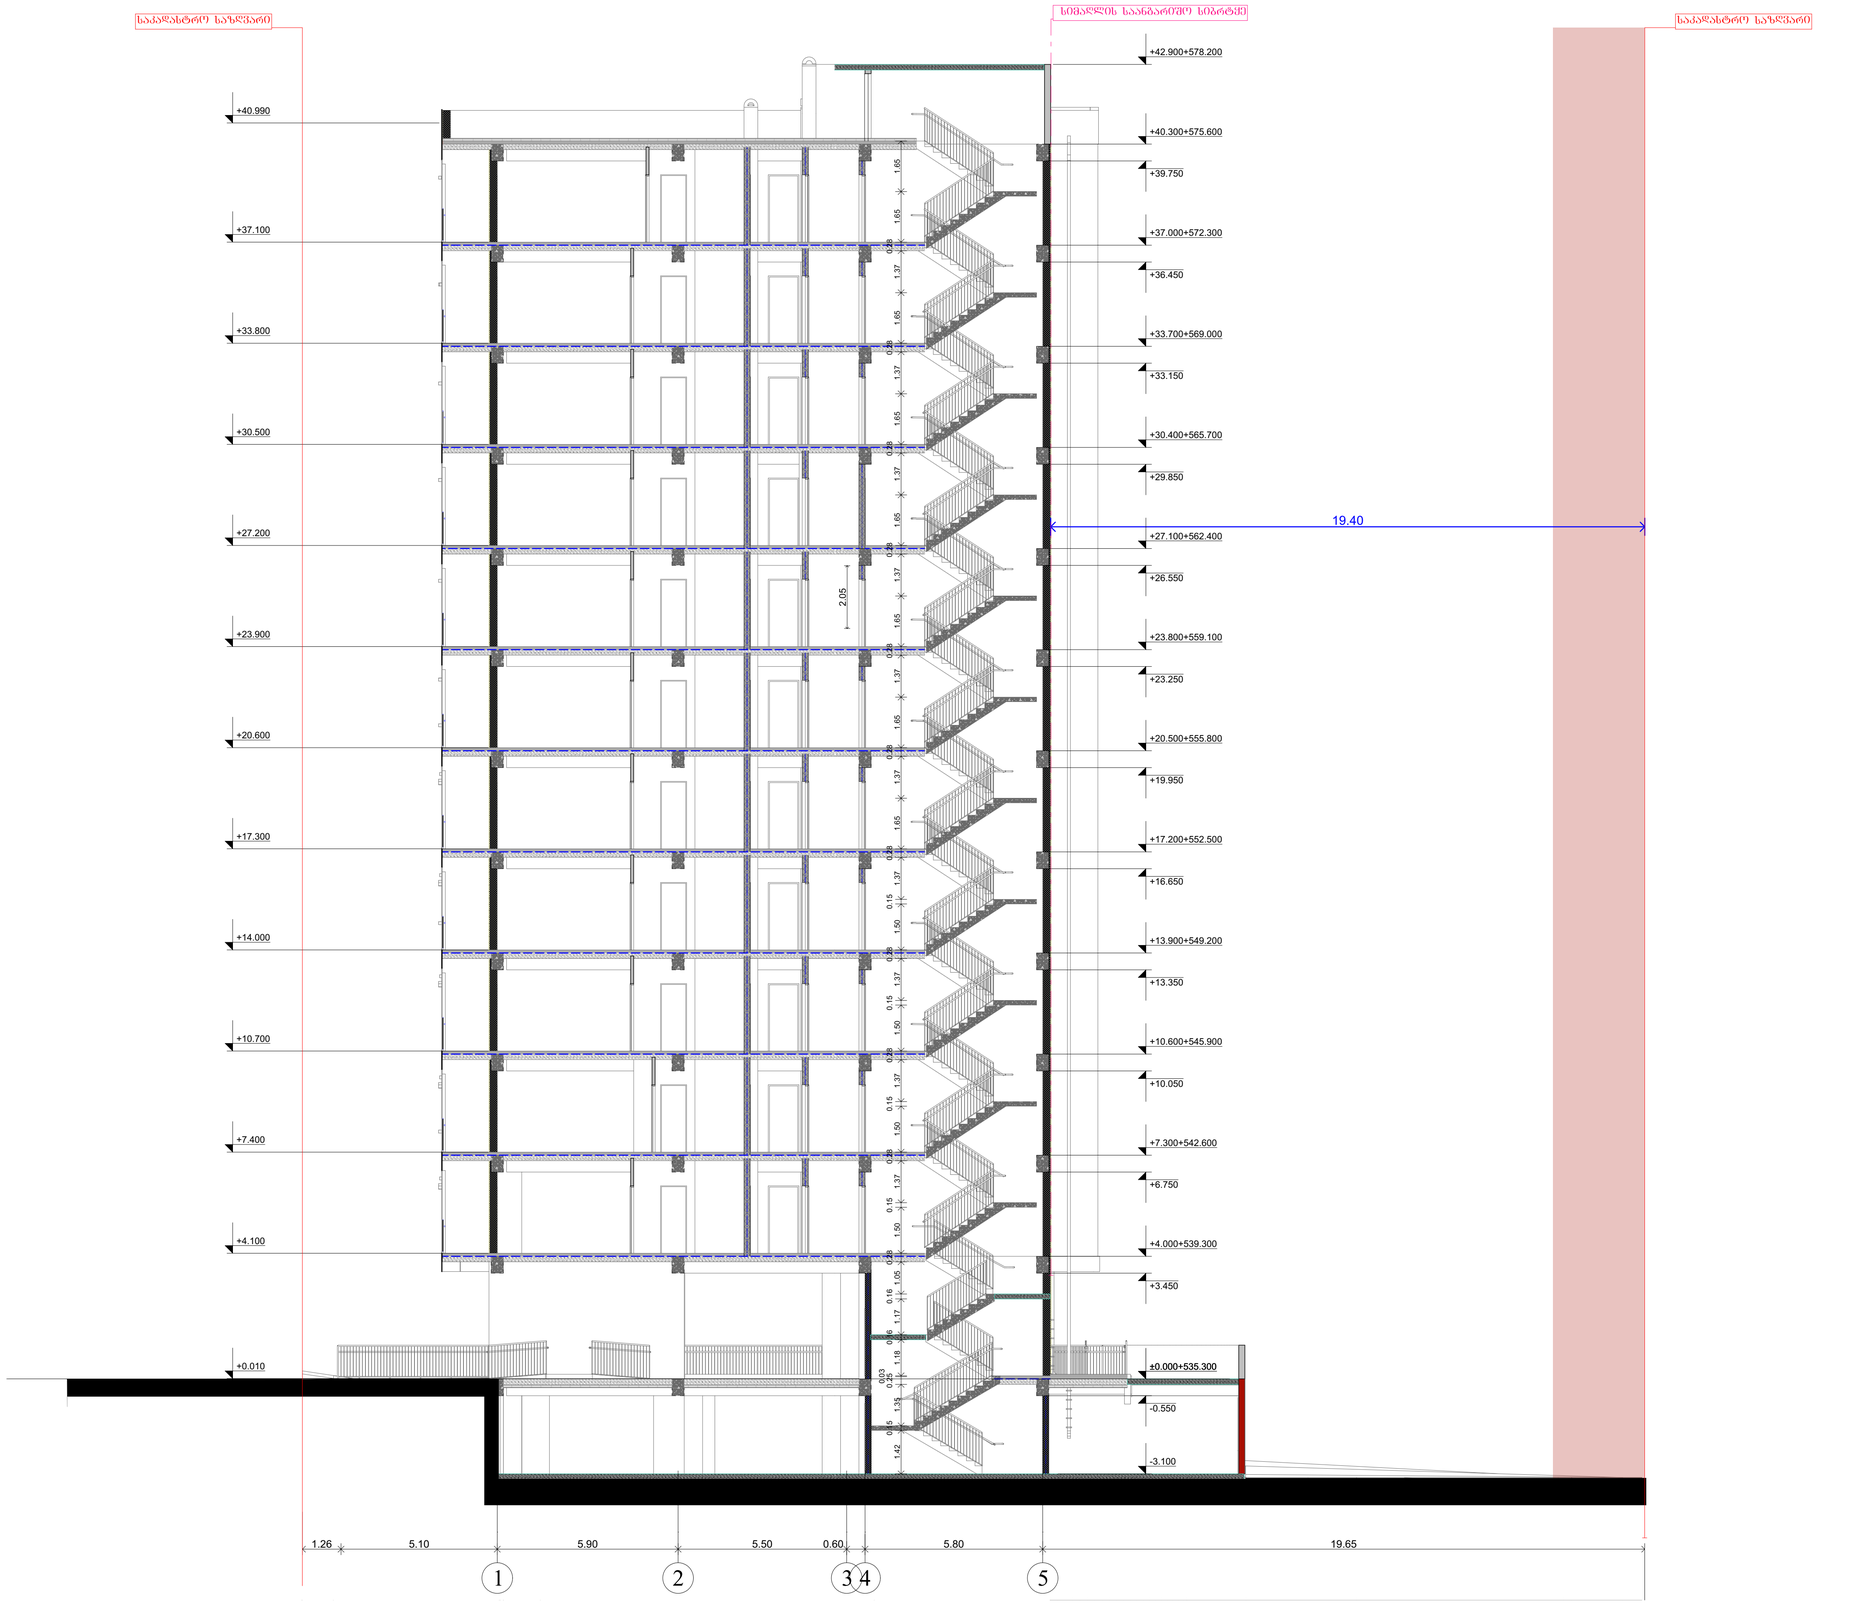

GSPublisherVersion 0.1.100.100

ქ. თბილისი ხერგიანის ქ.#19

s /k01.11.10.008.221

მასშტაბი

Drawing Scale

1:100

09.1

2026

/09

/02

ჭრილი 1-1

Job Title

Address

Explication:

Drawing Status Date ⴧ-1

220

0

880

90

მონოლითი

ბლოკის
შემავსებელი

შახტა გაყვანილობების

ათვის

გაძლიერებული ბეტონი

2
სთ-ზე მეტი
ხანძრმედეგობისთვის

ლითონი

მოპირკეთება

კარის
სპეციფიკაციის

#

ხანძარმედეგობა

კარის
თავისუფალი
სიგანე

კარის
თავისუფალი
სიმაღლე

ერთფრთიანი კარი

ერთფრთიანი კარი ზღურბლით

ორფრთიანი კარი

ორფრთიანი კარი ზღურბლით

შპს ~შოდე~ ს/კ 400208869

გურამ თავაძე

ნანა კაპანაძე

პროექტის დასახელება

მისამართი:

Company name

საპროექტო ორგანიზაცა

ექსპლიკაცია:

2026

w

A

0

ფურცელის
ზომა

ნახაზის დასახელება

პროექტის სტატუსი

Drawing title

არქიტექტურული პროექტი

შეს. თარიღი

შემსრულებლები
performers

ინდექსი

#
INDE

X

ფურც. რაოდ.
PAGES

თანამდებობა სახელი.გვარი ხელმოწერა

მთავარი
არქიტექტორი

პრ. ავტორი

მრავალბინიანი საცხოვრებელი

სახლი

1/

2.05

19.40

1.26 5.10 5.90 5.50 0.60 5.80 19.65

±0.000+535.300

+4.000+539.300

+7.300+542.600

+10.600+545.900

+13.900+549.200

+17.200+552.500

+20.500+555.800

+23.800+559.100

+27.100+562.400

+30.400+565.700

+33.700+569.000

+37.000+572.300

+40.300+575.600

+42.900+578.200

-3.100

-0.550

+3.450

+6.750

+10.050

+13.350

+16.650

+19.950

+23.250

+26.550

+29.850

+33.150

+36.450

+39.750

+0.010

+4.100

+7.400

+10.700

+14.000

+17.300

+20.600

+23.900

+27.200

+30.500

+33.800

+37.100

+40.990

1.42

0.15

1.35

0.25

0.03

1.18

0.16

1.17

0.16

1.05

0.28

1.50

0.15

1.37

0.28

1.50

0.15

1.37

0.28

1.50

0.15

1.37

0.28

1.50

0.15

1.37

0.28

1.65 1.37

0.28

1.65 1.37

0.28

1.65 1.37

0.28

1.65 1.37

0.28

1.65 1.37

0.28

1.65 1.37

0.28

1.65 1.65

საკადასტრო სა

ზღვარი

სიმაღლის საანგარიშო სიბრტყე
საკადასტრო სა

ზღვარი

1

2

3

4

5

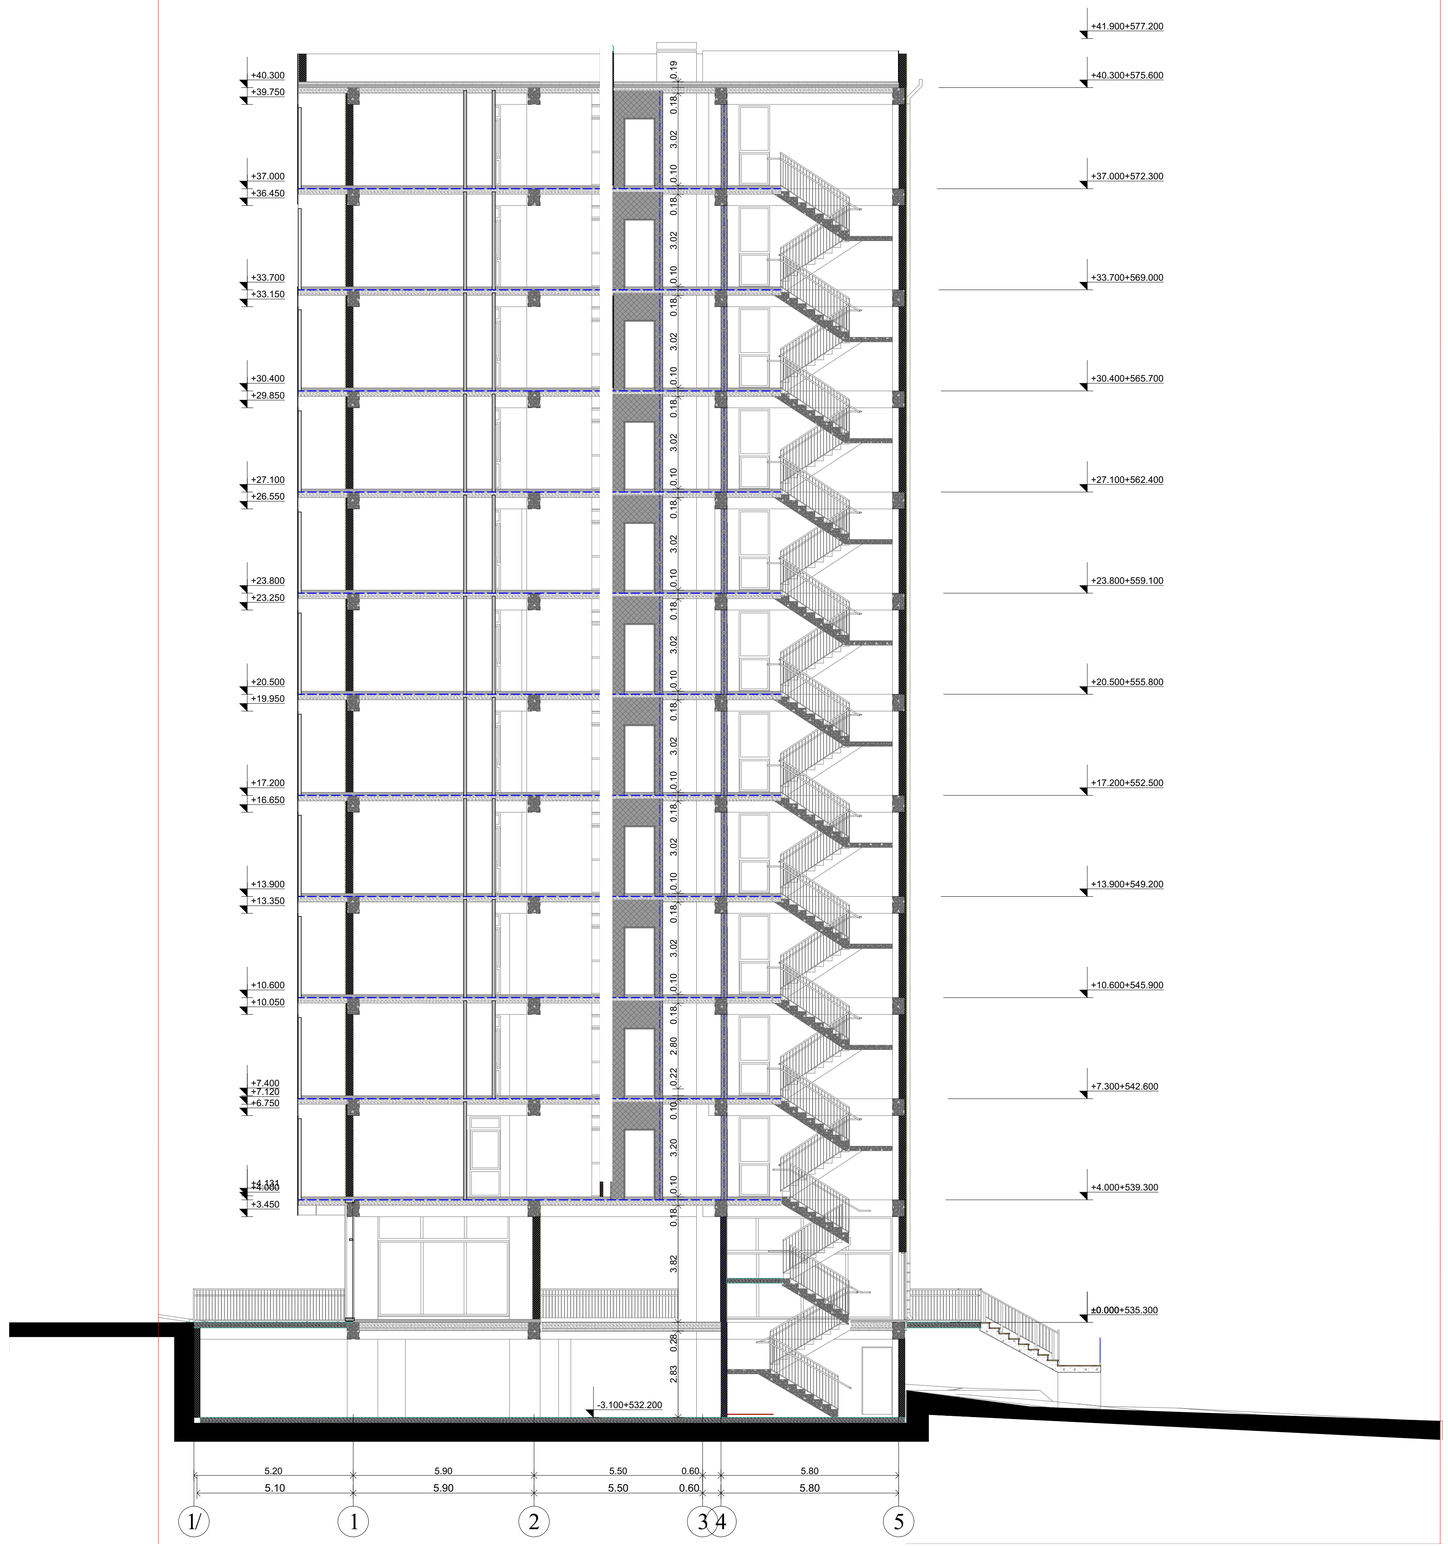

GSPublisherVersion 0.1.100.100

ქ. თბილისი ხერგიანის ქ.#19

s /k01.11.10.008.221

მასშტაბი

Drawing Scale

1:100

09.2

2026

/09

/02

ჭრილი 2-2

Job Title

Address

Explication:

Drawing Status Date ⴧ-1

220

0

880

90

მონოლითი

ბლოკის
შემავსებელი

შახტა გაყვანილობების

ათვის

გაძლიერებული ბეტონი

2
სთ-ზე მეტი
ხანძრმედეგობისთვის

ლითონი

მოპირკეთება

კარის
სპეციფიკაციის

#

ხანძარმედეგობა

კარის
თავისუფალი
სიგანე

კარის
თავისუფალი
სიმაღლე

ერთფრთიანი კარი

ერთფრთიანი კარი ზღურბლით

ორფრთიანი კარი

ორფრთიანი კარი ზღურბლით

შპს ~შოდე~ ს/კ 400208869

გურამ თავაძე

ნანა კაპანაძე

პროექტის დასახელება

მისამართი:

Company name

საპროექტო ორგანიზაცა

ექსპლიკაცია:

2026

w

A

0

ფურცელის
ზომა

ნახაზის დასახელება

პროექტის სტატუსი

Drawing title

არქიტექტურული პროექტი

შეს. თარიღი

შემსრულებლები
performers

ინდექსი

#
INDE

X

ფურც. რაოდ.
PAGES

თანამდებობა სახელი.გვარი ხელმოწერა

მთავარი
არქიტექტორი

პრ. ავტორი

მრავალბინიანი საცხოვრებელი

სახლი

5.10 5.90 5.50 0.60 5.80

±0.000+535.300

+4.000+539.300

+7.300+542.600

+10.600+545.900

+13.900+549.200

+17.200+552.500

+20.500+555.800

+23.800+559.100

+27.100+562.400

+30.400+565.700

+33.700+569.000

+37.000+572.300

+40.300+575.600

+41.900+577.200

2.83 0.28 3.82 0.18 0.10 3.20 0.10 0.22 2.80 0.18 0.10 3.02 0.18 0.10 3.02 0.18 0.10 3.02 0.18 0.10 3.02 0.18 0.10 3.02 0.18 0.10 3.02 0.18 0.10 3.02 0.18 0.10 3.02 0.18 0.10 3.02 0.18 0.19

5.20 5.90 5.50 0.60 5.80

+3.450

+4.000 +4.131

+6.750

+7.120

+7.400

+10.050

+10.600

+13.350

+13.900

+16.650

+17.200

+19.950

+20.500

+23.250

+23.800

+26.550

+27.100

+29.850

+30.400

+33.150

+33.700

+36.450

+37.000

+39.750

+40.300

-3.100+532.200

საკადასტრო სა

ზღვარი საკადასტრო სა

ზღვარი

1/

1

2

3

4

5

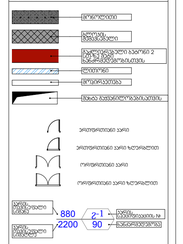

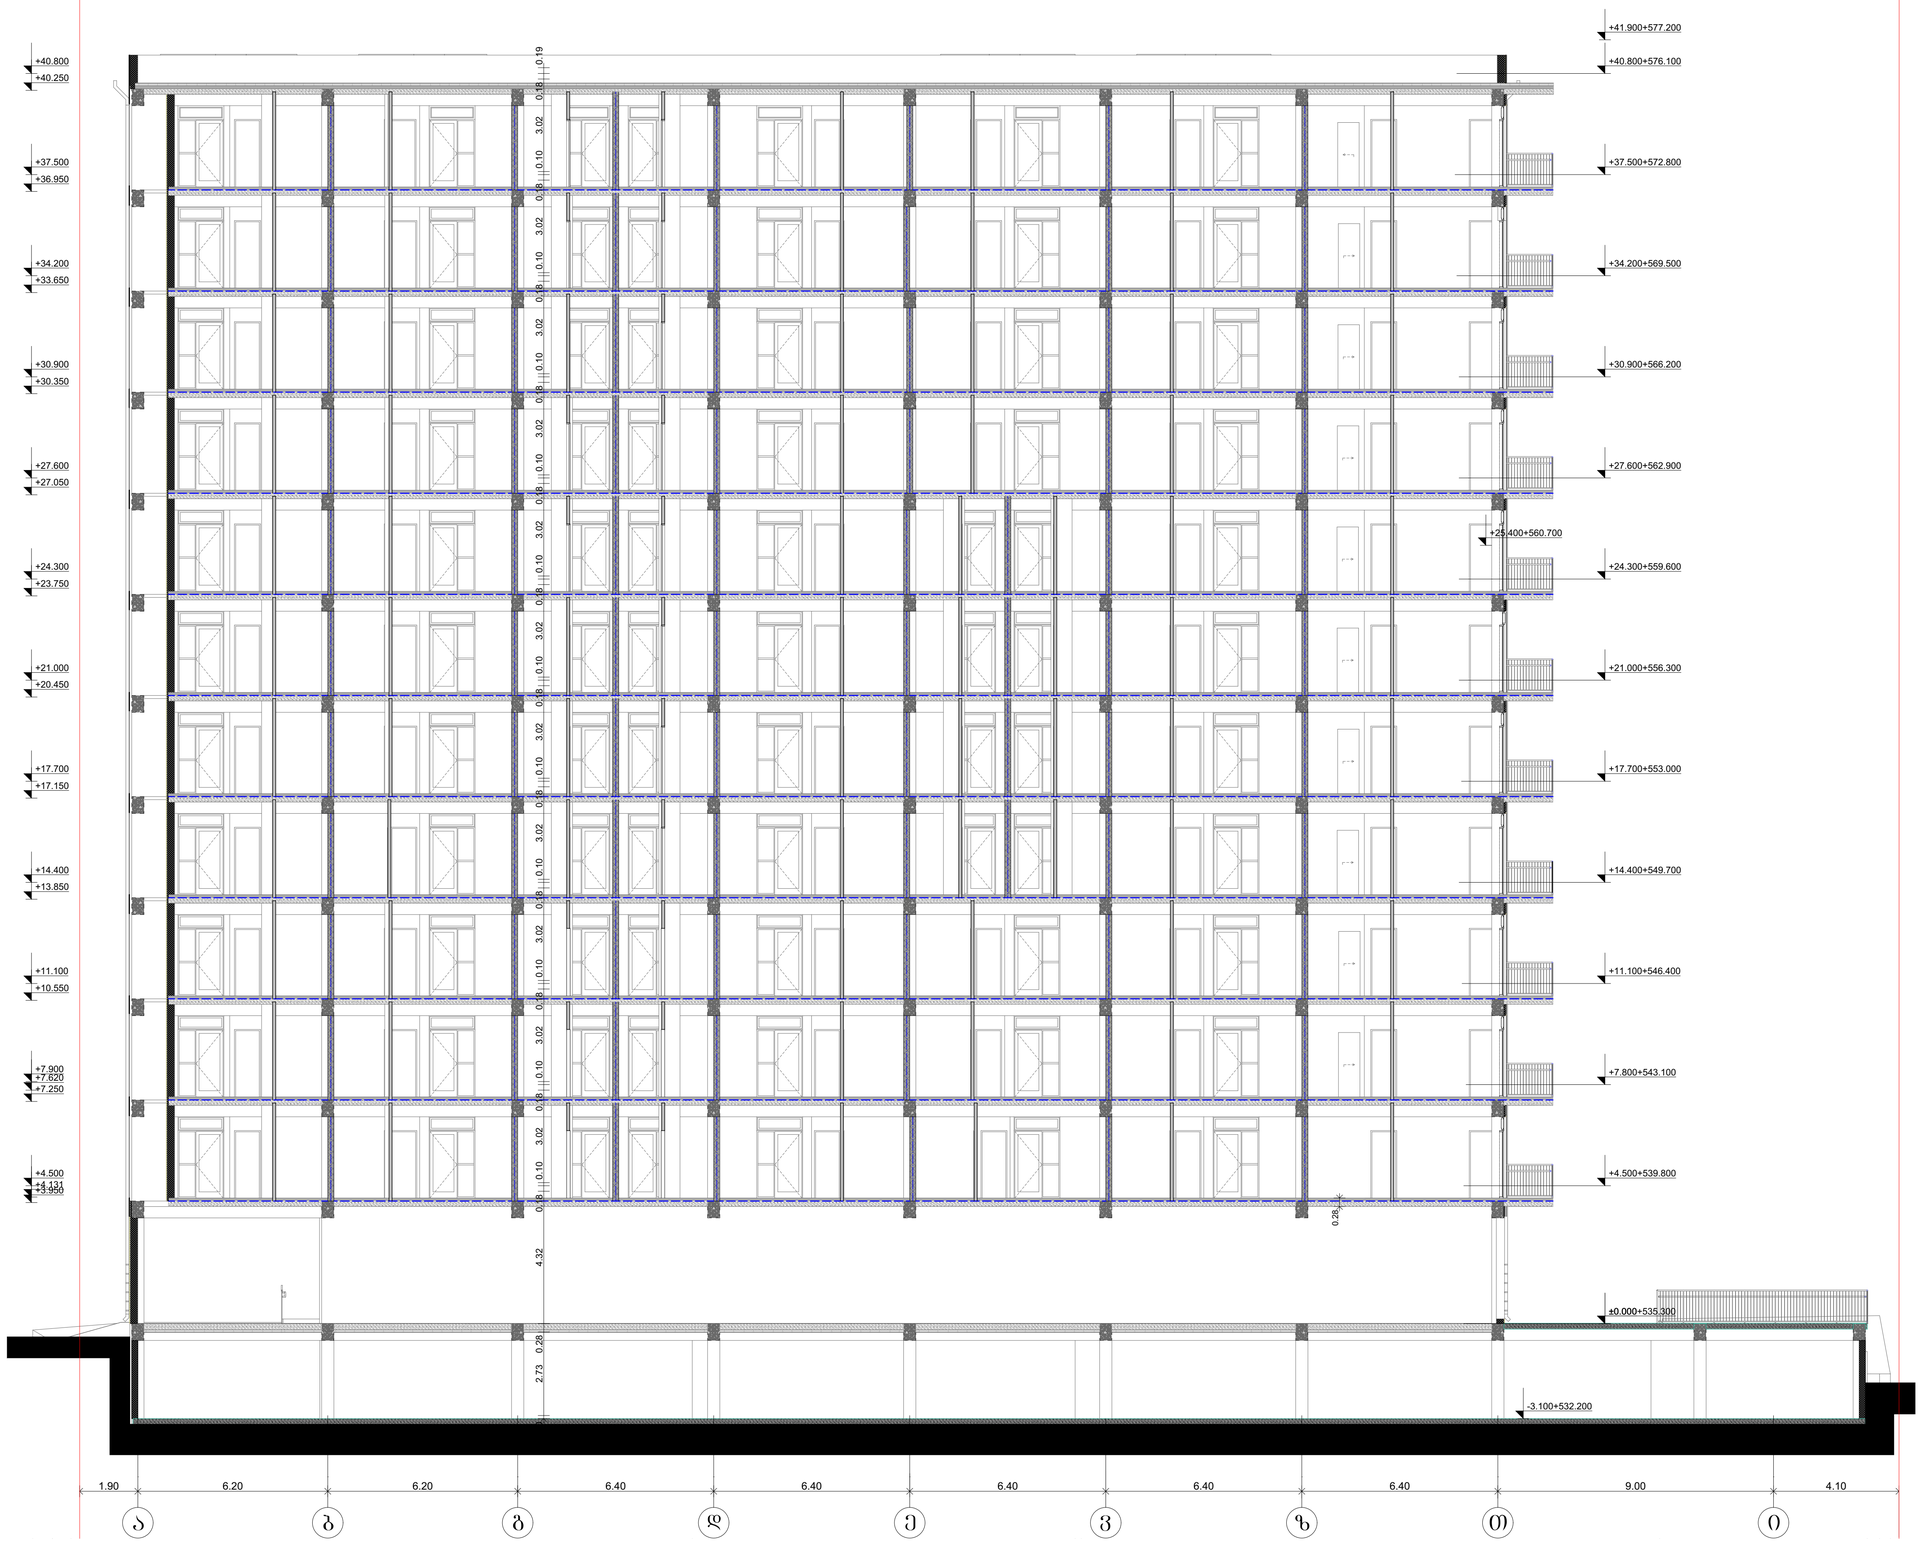

GSPublisherVersion 0.1.100.100

ქ. თბილისი ხერგიანის ქ.#19

s /k01.11.10.008.221

მასშტაბი

Drawing Scale

1:100

09.3

2026

/09

/02

ჭრილი 3-3

Job Title

Address

Explication:

Drawing Status Date ⴧ-1

220

0

880

90

მონოლითი

ბლოკის
შემავსებელი

შახტა გაყვანილობების

ათვის

გაძლიერებული ბეტონი

2
სთ-ზე მეტი
ხანძრმედეგობისთვის

ლითონი

მოპირკეთება

კარის
სპეციფიკაციის

#

ხანძარმედეგობა

კარის
თავისუფალი
სიგანე

კარის
თავისუფალი
სიმაღლე

ერთფრთიანი კარი

ერთფრთიანი კარი ზღურბლით

ორფრთიანი კარი

ორფრთიანი კარი ზღურბლით

შპს ~შოდე~ ს/კ 400208869

გურამ თავაძე

ნანა კაპანაძე

პროექტის დასახელება

მისამართი:

Company name

საპროექტო ორგანიზაცა

ექსპლიკაცია:

2026

w

A

0

ფურცელის
ზომა

ნახაზის დასახელება

პროექტის სტატუსი

Drawing title

არქიტექტურული პროექტი

შეს. თარიღი

შემსრულებლები
performers

ინდექსი

#
INDE

X

ფურც. რაოდ.
PAGES

თანამდებობა სახელი.გვარი ხელმოწერა

მთავარი
არქიტექტორი

პრ. ავტორი

მრავალბინიანი საცხოვრებელი

სახლი

+25.400+560.700

1.90 6.20 6.20 6.40 6.40 6.40 6.40 6.40 9.00 4.10 0.28

±0.000+535.300

+4.500+539.800

+7.800+543.100

+11.100+546.400

+14.400+549.700

+17.700+553.000

+21.000+556.300

+24.300+559.600

+27.600+562.900

+30.900+566.200

+34.200+569.500

+37.500+572.800

+40.800+576.100

+41.900+577.200

0.10 2.73 0.28 4.32 0.18 0.10 3.02 0.18 0.10 3.02 0.18 0.10 3.02 0.18 0.10 3.02 0.18 0.10 3.02 0.18 0.10 3.02 0.18 0.10 3.02 0.18 0.10 3.02 0.18 0.10 3.02 0.18 0.10 3.02 0.18 0.10 3.02 0.18 0.19

+3.950 +4.131

+4.500

+7.250

+7.620

+7.900

+10.550

+11.100

+13.850

+14.400

+17.150

+17.700

+20.450

+21.000

+23.750

+24.300

+27.050

+27.600

+30.350

+30.900

+33.650

+34.200

+36.950

+37.500

+40.250

+40.800

-3.100+532.200

საკადასტრო სა

ზღვარი საკადასტრო სა

ზღვარი

a

b

g

d

e

v

z

T

i

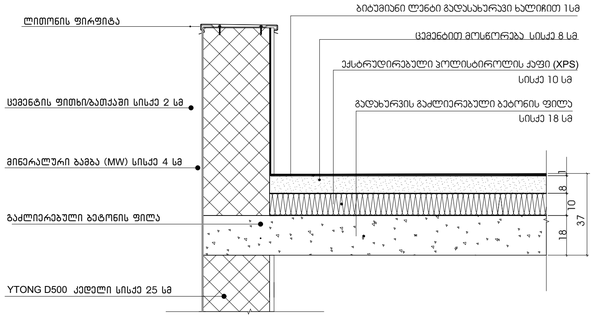

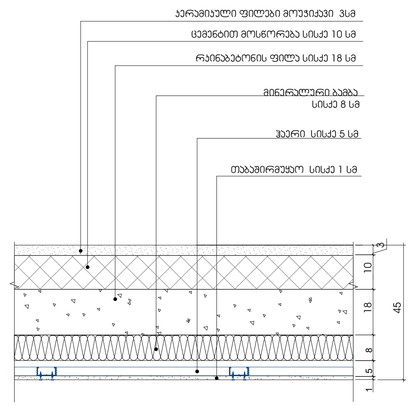

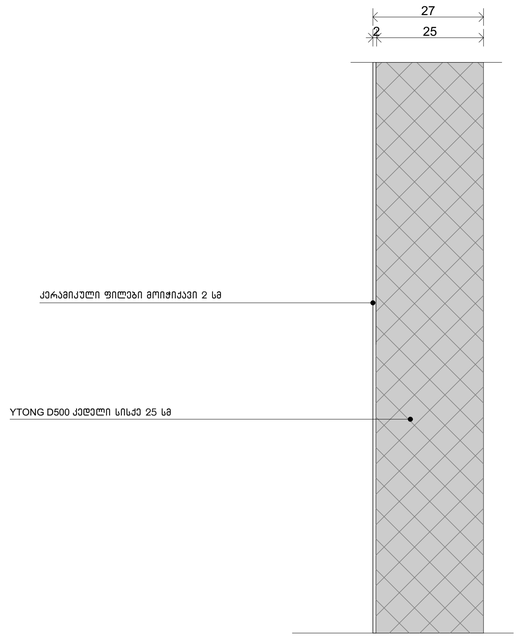

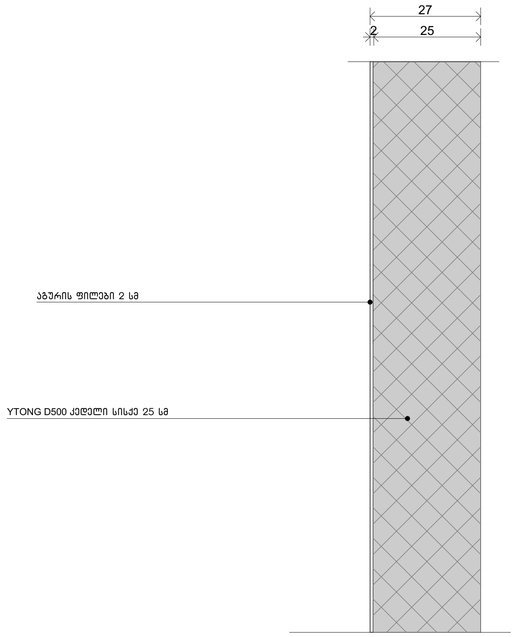

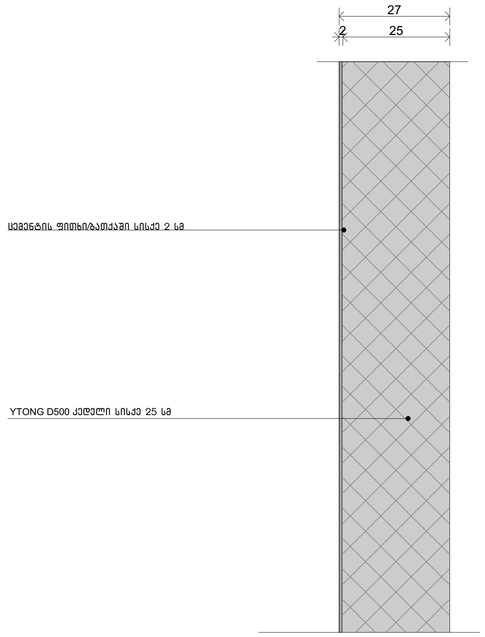

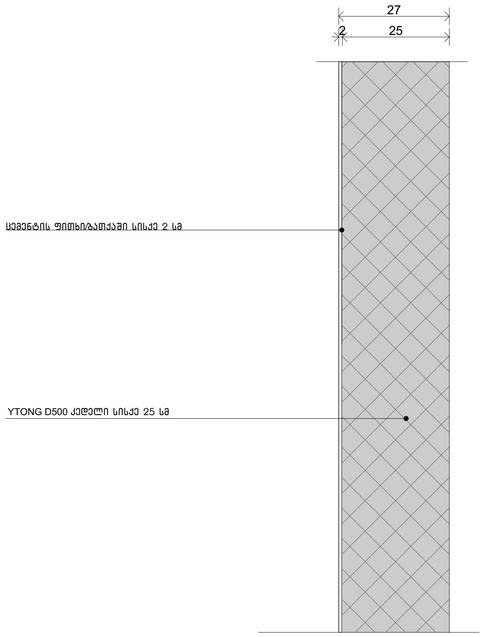

GSPublisherVersion 0.1.100.100

ქ. თბილისი ხერგიანის ქ.#19
s /k01.11.10.008.221

მასშტაბი
Drawing Scale
1:100

09.4

2026/09/02

Worksheet

Job Title

Address

Explication:

Drawing Status Date

ⴧ-1
2200

880
90

მონოლითი

ბლოკის
შემავსებელი

შახტა გაყვანილობებისათვის

გაძლიერებული ბეტონი 2
სთ-ზე მეტი
ხანძრმედეგობისთვის
ლითონი

მოპირკეთება

კარის
სპეციფიკაციის #
ხანძარმედეგობა

კარის
თავისუფალი
სიგანე

კარის
თავისუფალი
სიმაღლე

ერთფრთიანი კარი

ერთფრთიანი კარი ზღურბლით

ორფრთიანი კარი

ორფრთიანი კარი ზღურბლით

შპს ~შოდე~ ს/კ 400208869

გურამ თავაძე

ნანა კაპანაძე

პროექტის დასახელება

მისამართი:

Company name

საპროექტო ორგანიზაცა

ექსპლიკაცია:

2026 w

A0

ფურცელის
ზომა

ნახაზის დასახელება

პროექტის სტატუსი

Drawing title

არქიტექტურული პროექტი

შეს. თარიღი

შემსრულებლები
performers

ინდექსი #
INDEX

ფურც. რაოდ.
PAGES

თანამდებობა სახელი.გვარი ხელმოწერა

მთავარი
არქიტექტორი

პრ. ავტორი

მრავალბინიანი საცხოვრებელი

სახლი

გაძლიერებული ბეტონის ფილა

ლითონის firfita

ცემენტით მოსწორება სისქე 8 სმ

ექსტრუდირებული პოლისტიროლის ქაფი (XPS)

სისქე 10 სმ

გადახურვის გაძლიერებული ბეტონის ფილა

სისქე 18 სმ

სახურავის დეტალიზაცია U=0.28

avtofarexi (ar Tbeba)

კერამიკული ფილები მოუჭიქავი 3სმ

ცემენტით მოსწორება სისქე 10 სმ

რკინაბეტონის ფილა სისქე 18 სმ

მინერალური ბამბა

სისქე 8 სმ

იატაკის დეტალიზაცია U=0.33

ჰაერი სისქე 5 სმ

თაბაშირმუყაო სისქე 1 სმ

YTONG D500 კედელი სისქე 25 სმ

გარე კედლის დეტალიზაცია
მოპირკეთება

U=0.34

კერამიკული ფილები მოიჭიქავი 2 სმ

დეტალი 1 დეტალი 2 დეტალი 3

ბიტუმიანი ლენტი გადასახურავი ხალიჩით 1სმ

YTONG D500 კედელი სისქე 25 სმ

ცემენტის ფითხი/ბათქაში სისქე 2 სმ

მინერალური ბამბა (MW) სისქე 4 სმ

27

2 25

3

10 18

45

18

10

8 1

37

გარე კედლის დეტალიზაცია
მოპირკეთება

U=0.34

დეტალი 4

YTONG D500 კედელი სისქე 25 სმ

აგურის ფილები 2 სმ

გარე სამეზობლო კედლის დეტალიზაცია

U=0.34

დეტალი 5

YTONG D500 კედელი სისქე 25 სმ

ცემენტის ფითხი/ბათქაში სისქე 2 სმ

კედლი კიბესთან დეტალიზაცია U=0.842

დეტალი 6

YTONG D500 კედელი სისქე 25 სმ

ცემენტის ფითხი/ბათქაში სისქე 2 სმ

27

2 25

27

2 25

27

2 25