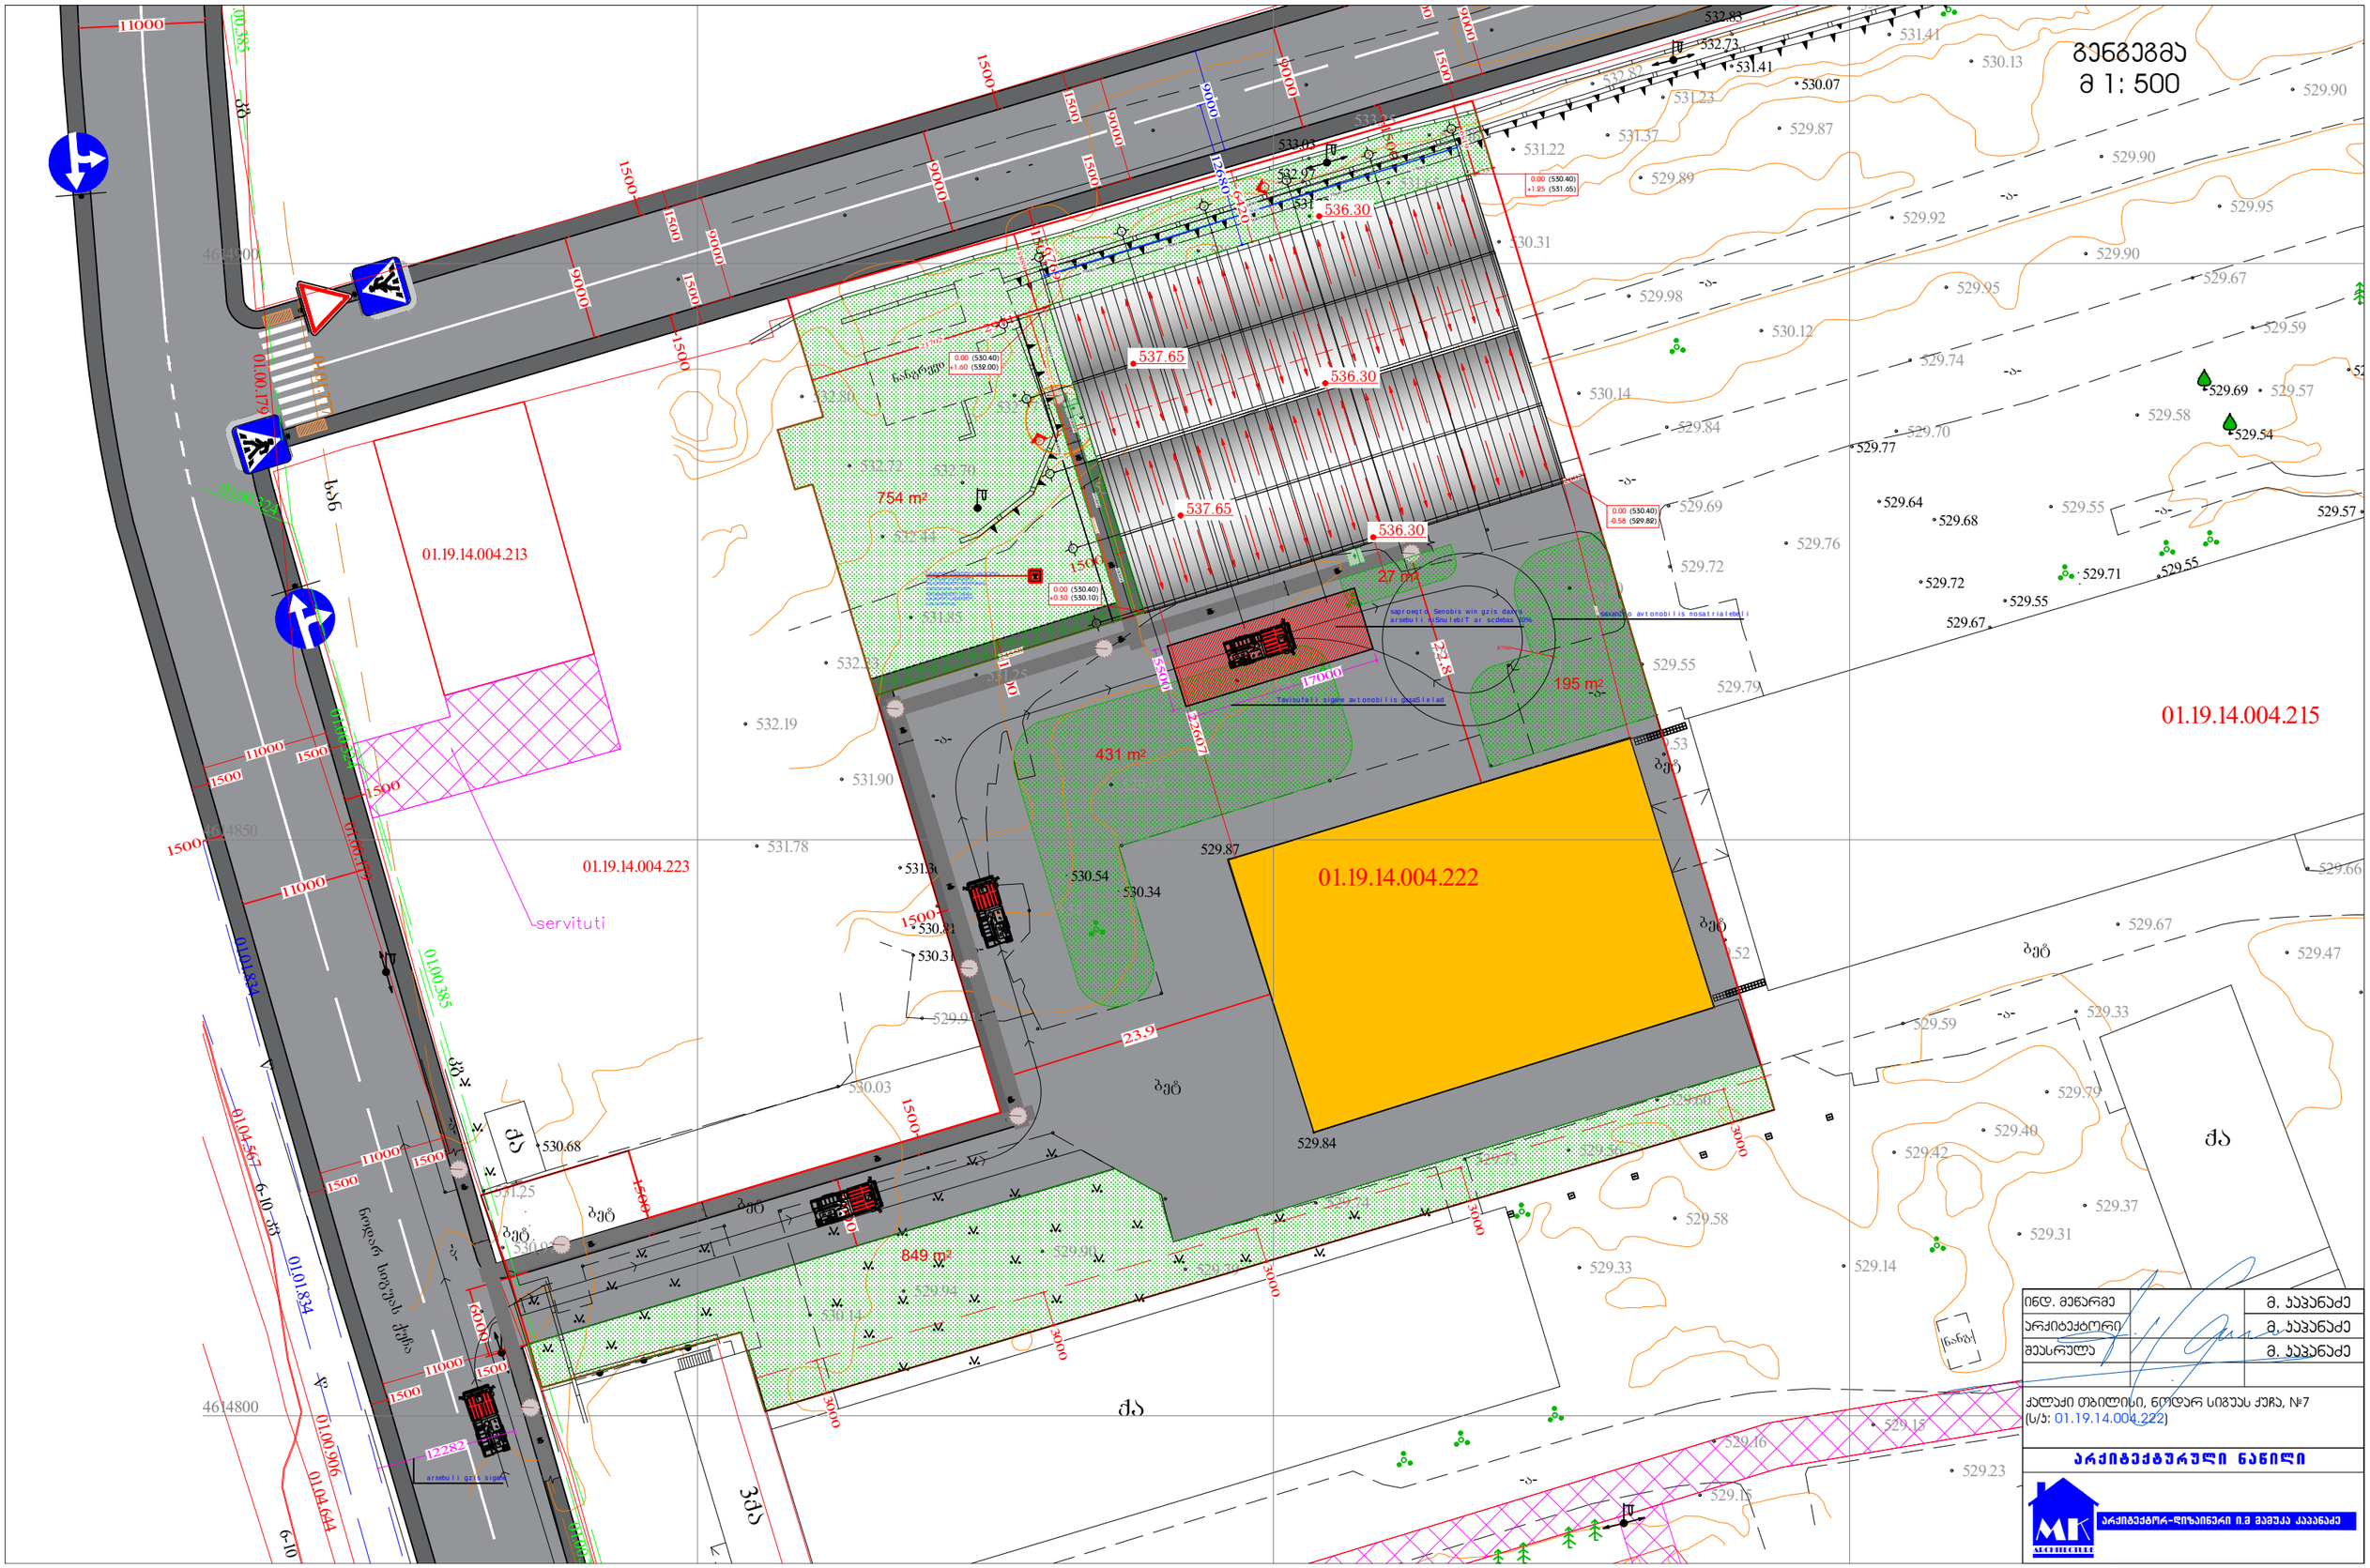
გეგმა
მ 1: 500
01.19.14.004.215
01.19.14.004.222
01.19.14.004.213
01.19.14.004.223
servituti
754 m²
849 m²
431 m²
195 m²
27 m²
537.65
536.30
ბეტონი
ასფალტი
ქვაფენილი
ბეტონის ბორდიური
ბეტონის ბორდიური ფარით
ბეტონის ბორდიური ფარით
ბეტონის ბორდიური ფარით

სიმაღლის განსაზღვრის
სქემა E-A ღერძებში
მ 1:200

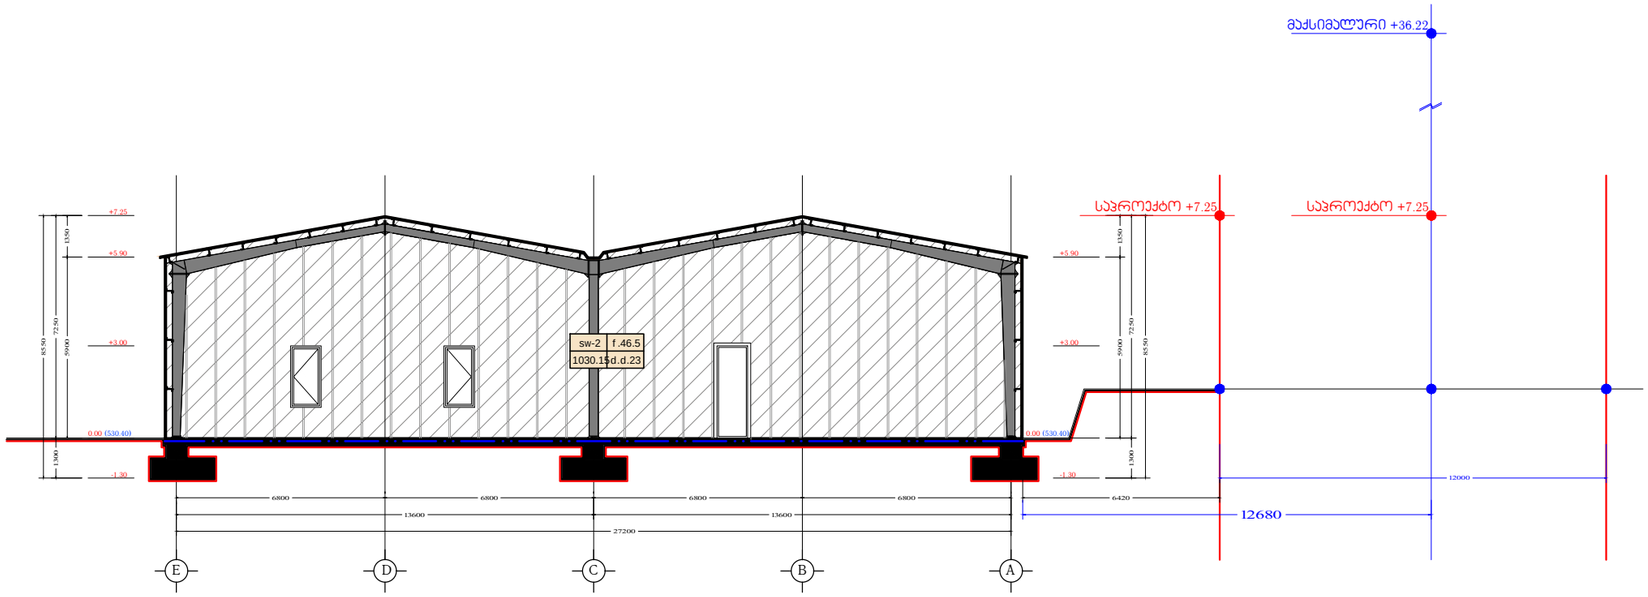


| | | |
|---|---|---|
| ინდ. მენარმე | | მ. ყაჯანაძე |
| არქიტექტორი | | მ. ყაჯანაძე |
| შესრულა | | მ. ყაჯანაძე |
| | | |

ქალაქი თბილისი, ნოდარ სიგუას ქუჩა, №7
(ს/ს: 01.19.14.004.222)

არქიტექტურული ნაწილი

არქიტექტორ-დიზაინერი ი.მ მამუკა ყაჯანაძე