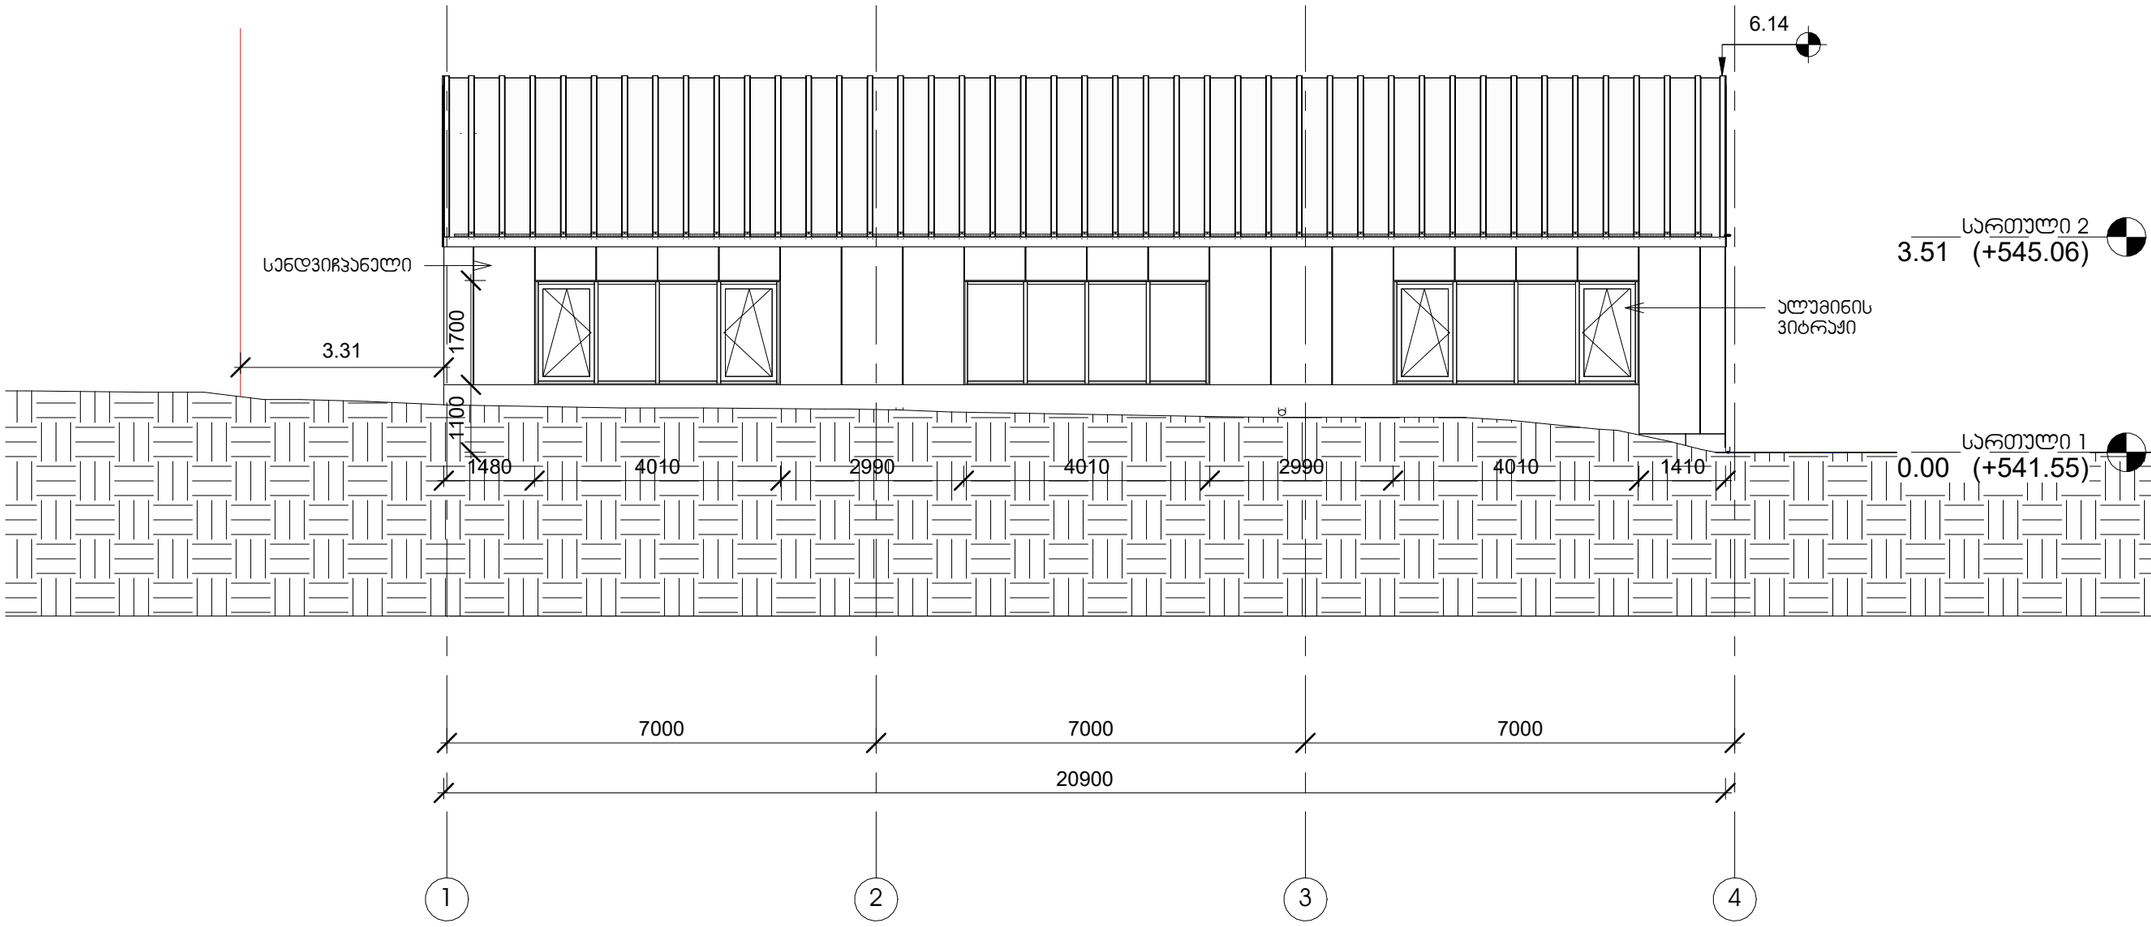

GERKO
STUDIO

თბილისი,ქ. დედოფლის №52

პროექტის დასახელება:

მრავალფუნქციური შენობა

მისამართი:

ქ. თბილისი/ ა.ყართველიშვილის №12

დამკვეთი:

შპს "ინსტა"

მთავარი არქიტექტორი:

გიორგი გამყრელიძე
მერაბ გამყრელიძე

შემსრულებელი:

თამთა გიორგაძე
ელენე გოგოხია

სათაური:

ფასადი 1-4

გვერდის დასახელება:

ფასადი 1-4

ექსპლიკაცია:

ფ. №	6
მასშტაბი	1 : 100
ფურცლის ფორმატი	A3
ფურცლების რაოდენობა	
დაკვეთა	2026 წ.
სტადია	პს

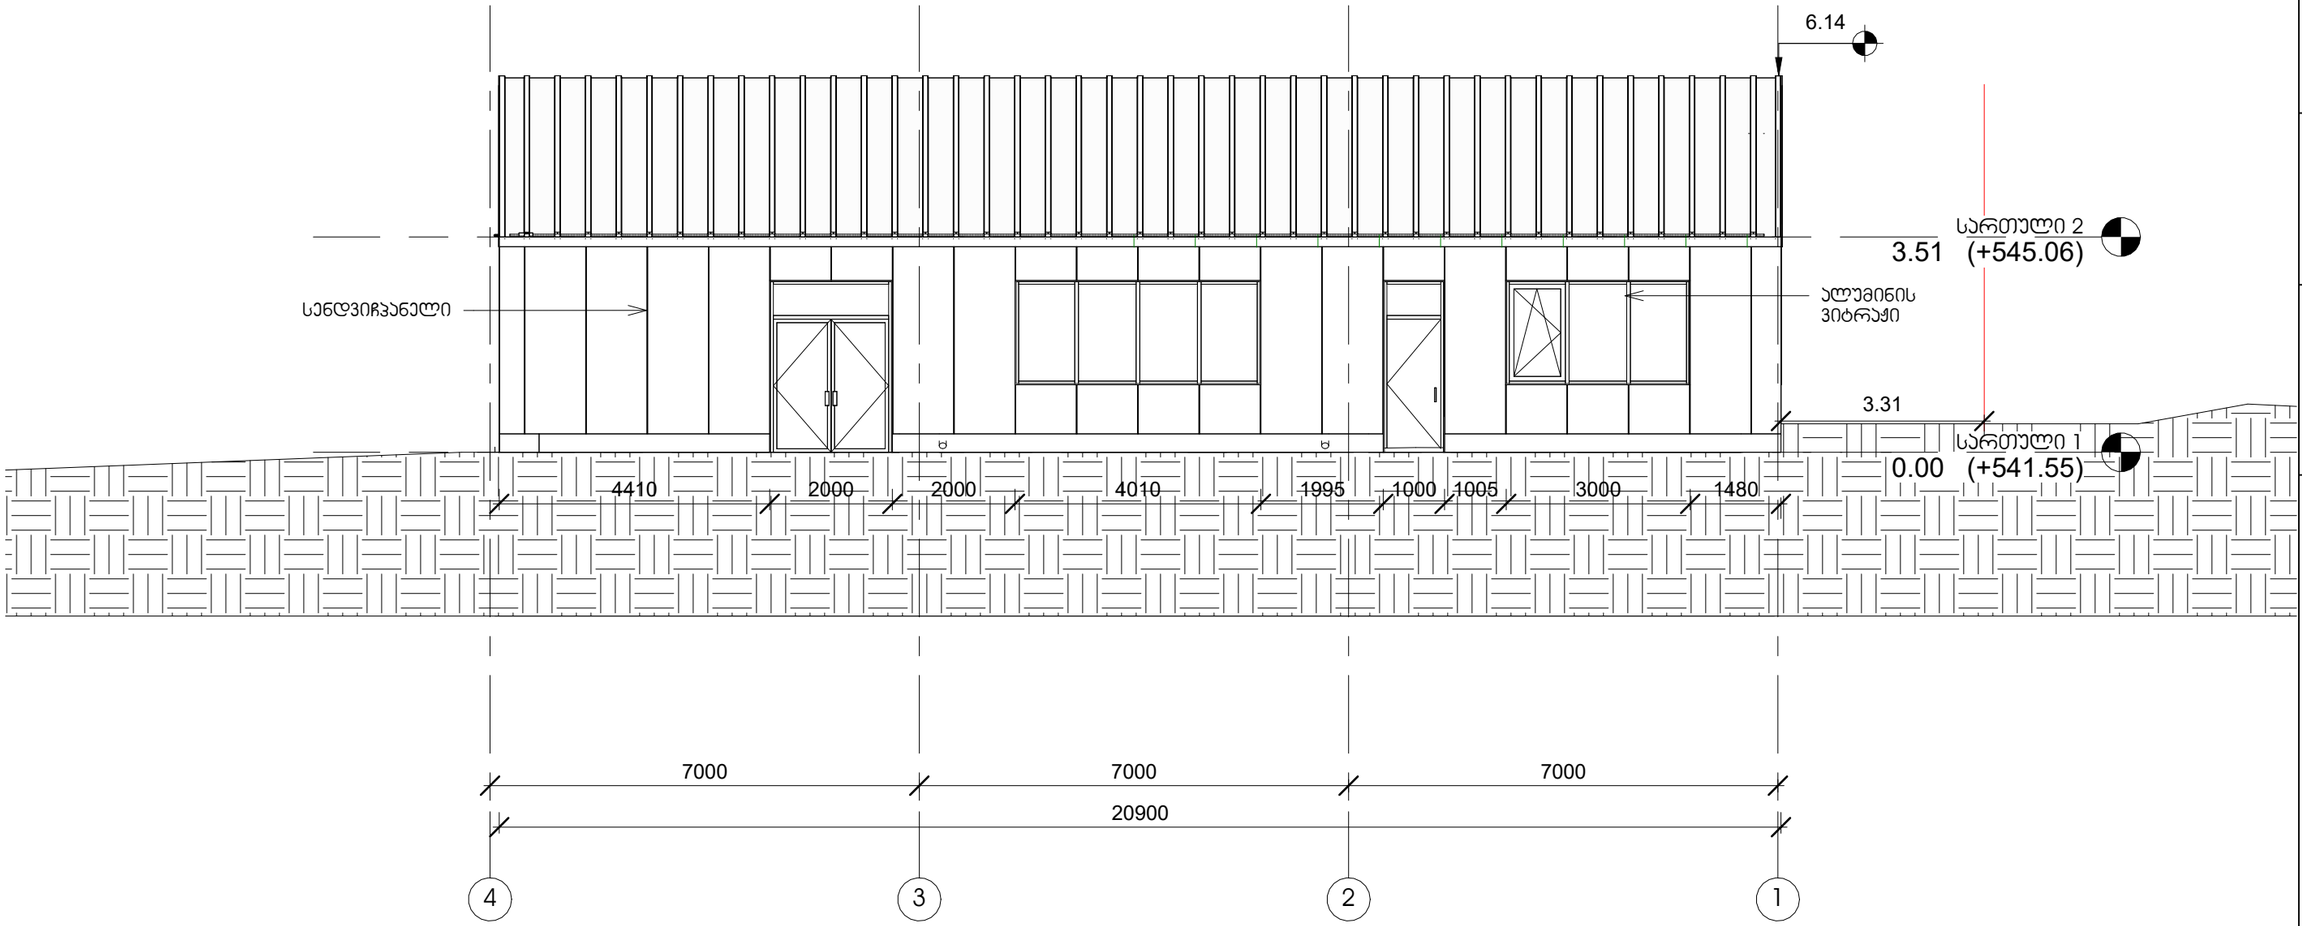

GERKO
STUDIO

თბილისი,ქ. დედოფლის №52

პროექტის დასახელება:

მრავალფუნქციური შენობა

მისამართი:

ქ. თბილისი/ ა.ყართველიშვილის №12

დამკვეთი:

შპს "ინსტა"

მთავარი არქიტექტორი:

გიორგი გამყრელიძე
მერაბ გამყრელიძე

შემსრულებელი:

თამთა გიორგაძე
ელენე გოგოხია

სათაური:

ფასადი 4-1

გვერდის დასახელება:

ფასადი 4-1

ექსპლიკაცია:

ფ. №	7
მასშტაბი	1 : 100
ფურცლის ფორმატი	A3
ფურცლების რაოდენობა	
დაკვეთა	2026 წ.
სტადია	პს

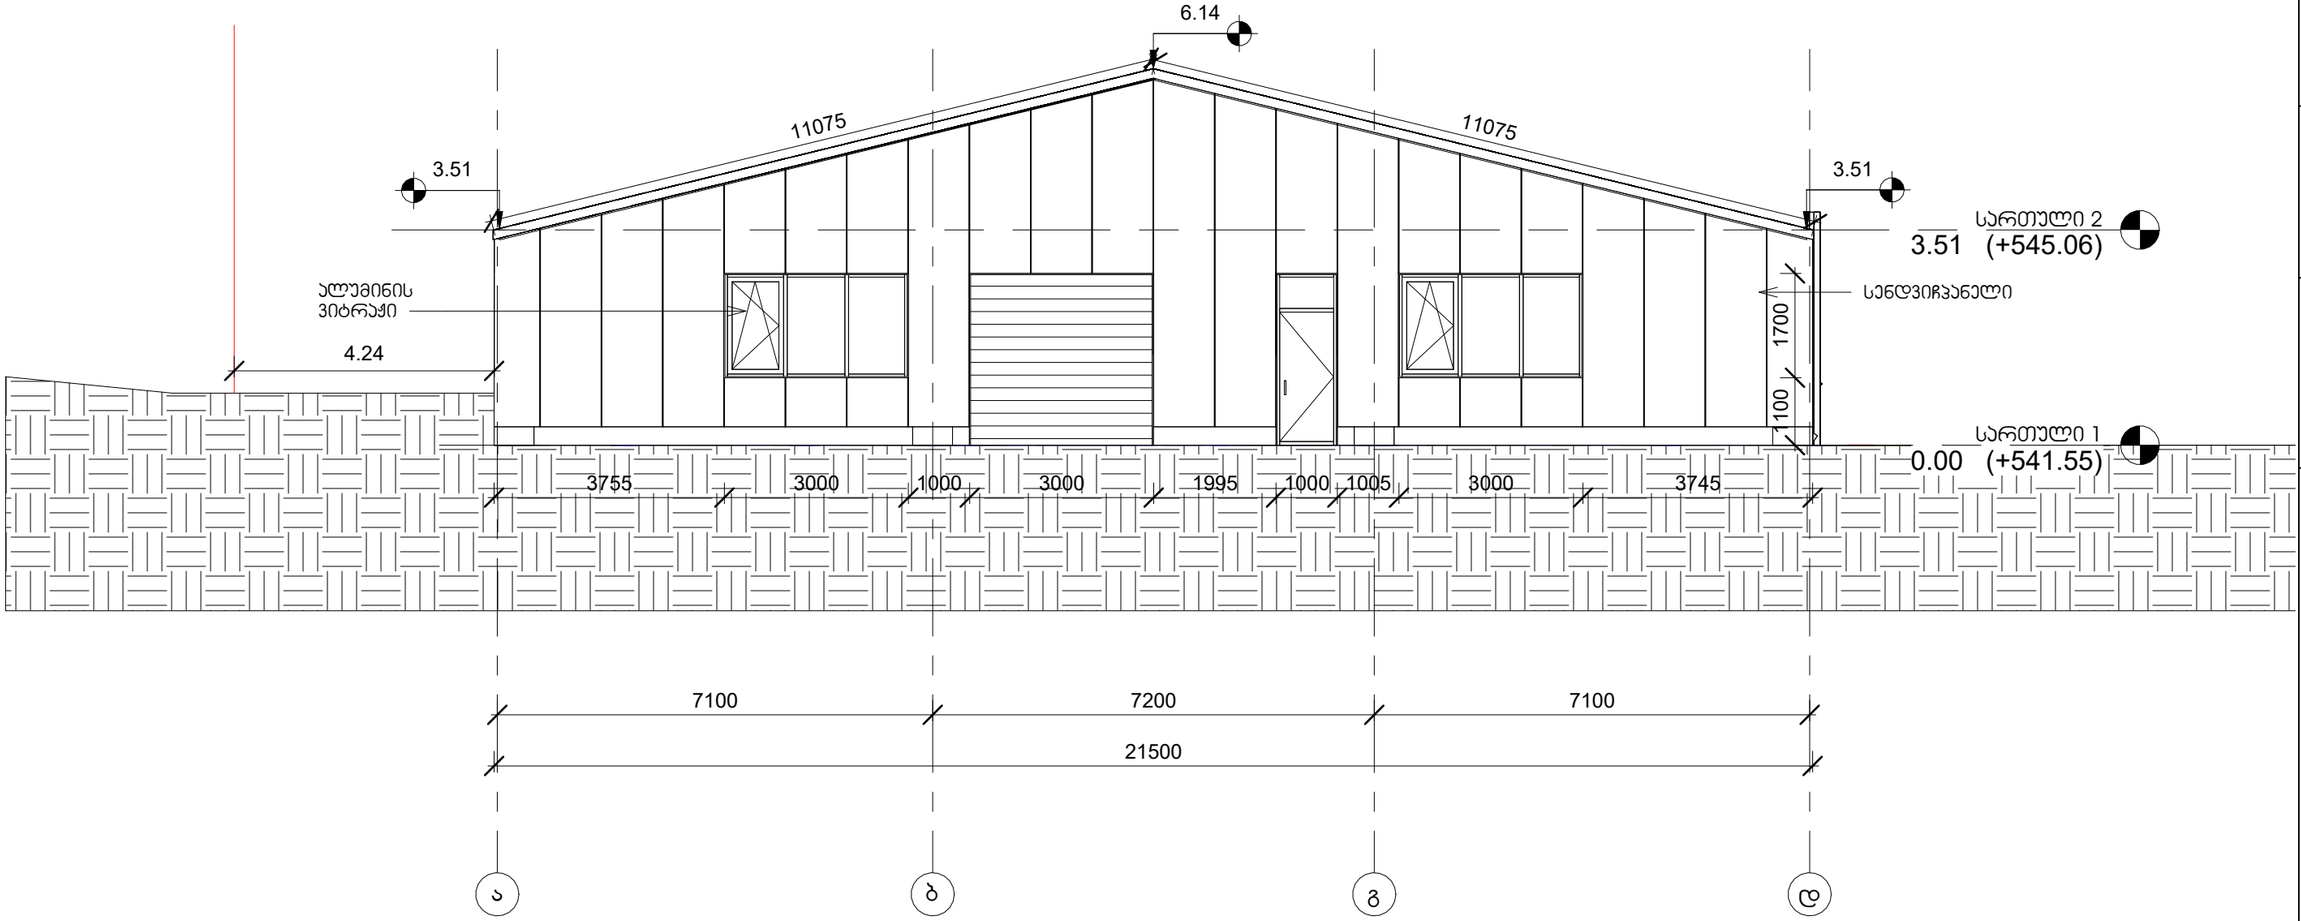

GERKO
STUDIO

თბილისი,ქ. დედოფლის №52

პროექტის დასახელება:

მრავალფუნქციური
შენობა

მისამართი:

ქ. თბილისი/
ა.ქართველიშვილის №12

დამკვეთი:

შპს "ინსტა"

მთავარი არქიტექტორი:

გიორგი გამყრელიძე
მერაბ გამყრელიძე

შემსრულებელი:

თამთა გიორგაძე
ელენე გოგოხია

სათაური:

ფასადი ა-დ

გვერდის დასახელება:

ფასადი ა-დ

ექსპლიკაცია:

ფ. №	9
მასშტაბი	1 : 100
ფურცლის ფორმატი	A3
ფურცლების რაოდენობა	
დაკვეთა	2026 წ.
სტადია	პს

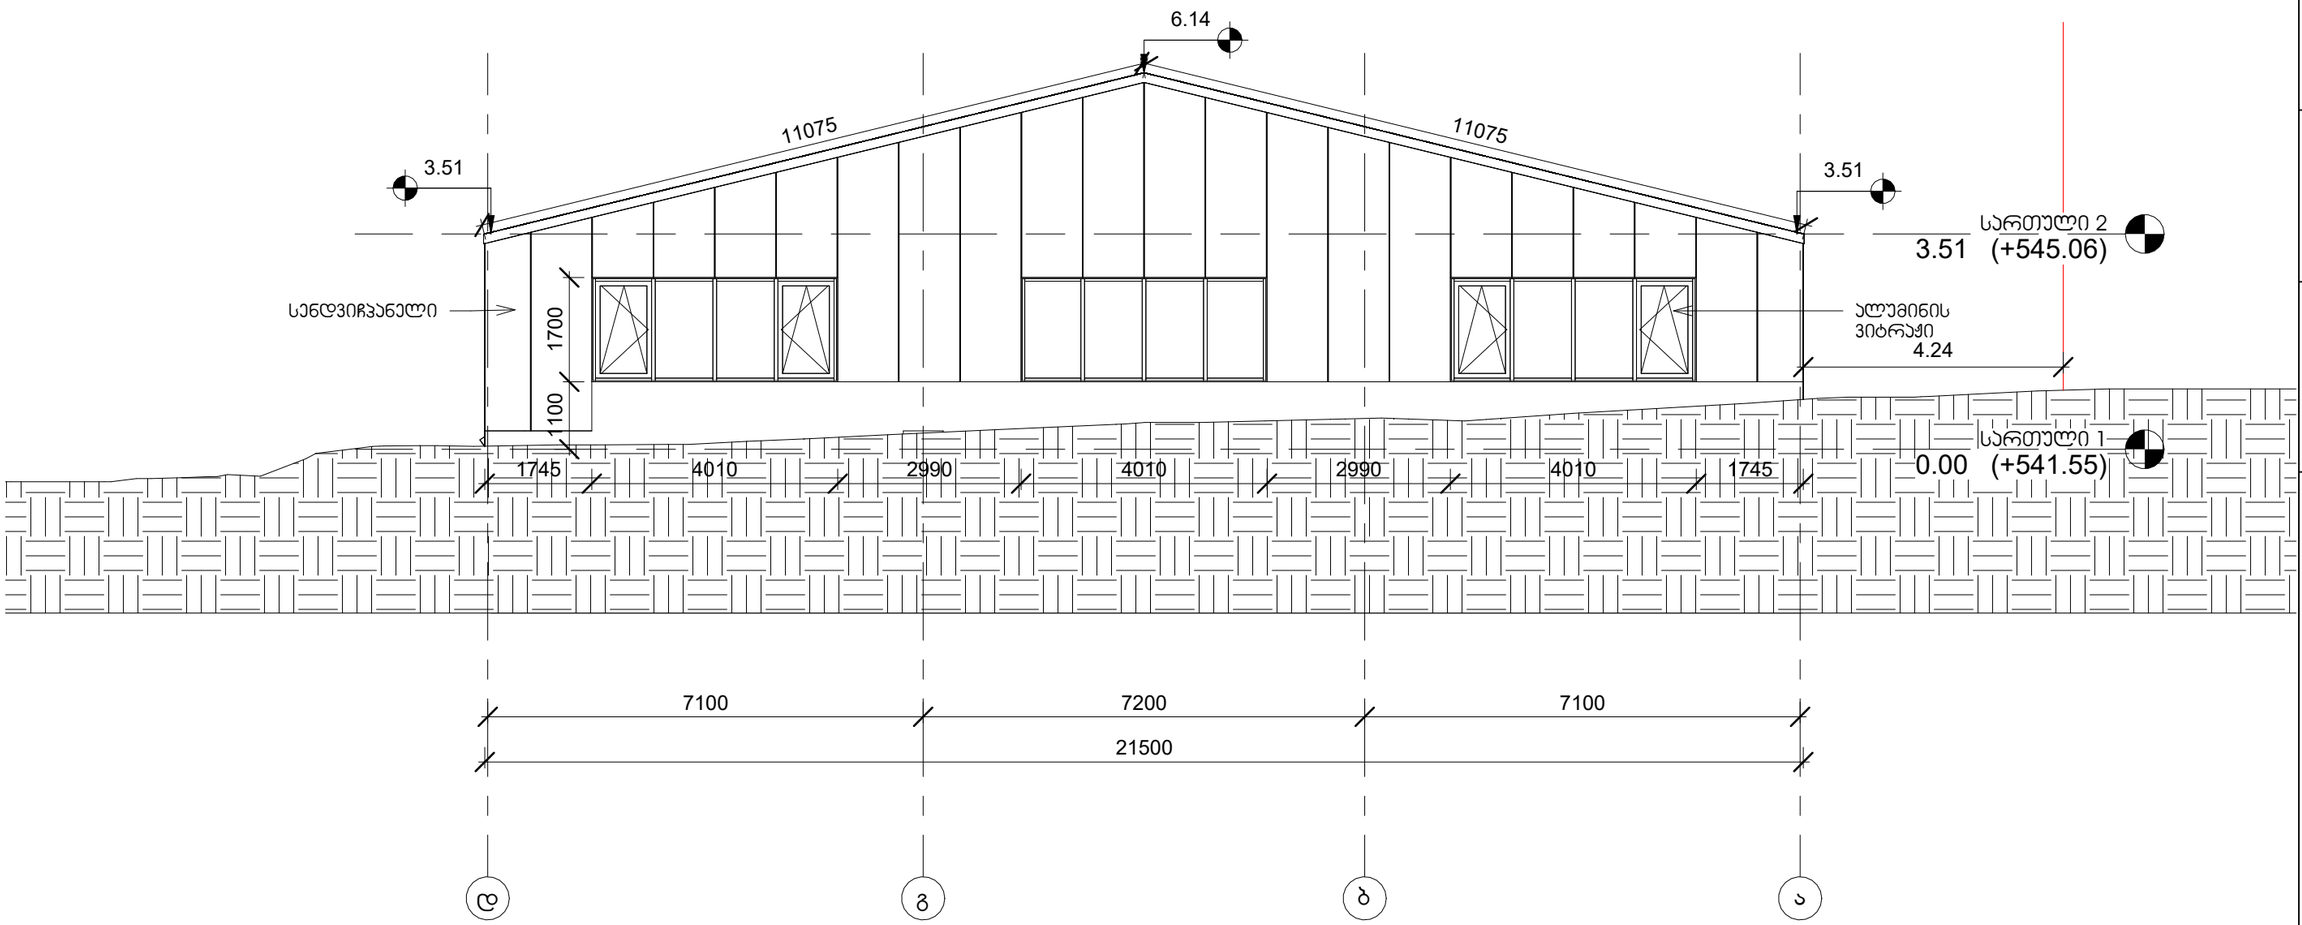

GERKO
STUDIO

თბილისი,ქ. დედოფლის №52

პროექტის დასახელება:

მრავალფუნქციური
შენობა

მისამართი:

ქ. თბილისი/
ა.ქართველიშვილის №12

დამკვეთი:

შპს "ინსტა"

მთავარი არქიტექტორი:

გიორგი გამყრელიძე
მერაბ გამყრელიძე

შემსრულებელი:

თამთა გიორგაძე
ელენე გოგოხია

სათაური:

ფასადი დ-ა

გვერდის დასახელება:

ფასადი დ-ა

ექსპლიკაცია:

ფ. №	8
მასშტაბი	1 : 100
ფურცლის ფორმატი	A3
ფურცლების რაოდენობა	
დაკვეთა	2026 წ.
სტადია	პს

ვიტრაჟების სპეციფიკაცია

W1

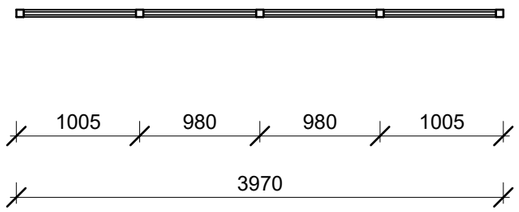

W2

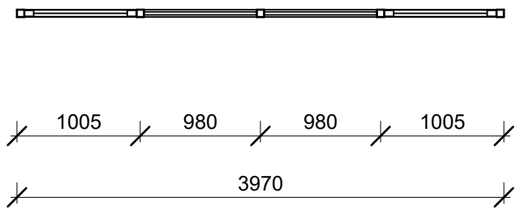

W3

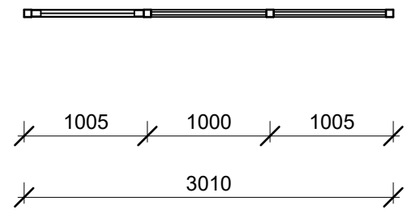

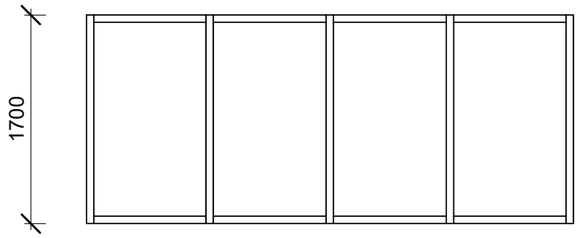

რაოდენობა: 3

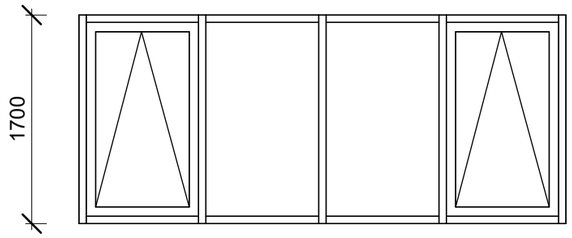

რაოდენობა: 4

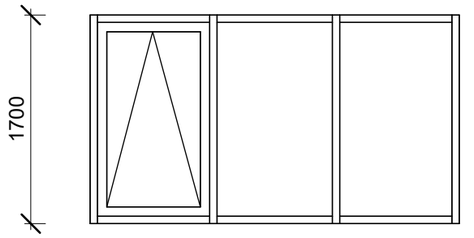

რაოდენობა: 3

GERKO
STUDIO

თბილისი,ქ. დედოფლის №52

პროექტის დასახელება:

მრავალფუნქციური
შენობა

მისამართი:

ქ. თბილისი/
ა.ქართველიშვილის №12

დამკვეთი:

შპს "ინსტა"

მთავარი არქიტექტორი:

გიორგი გამყრელიძე
მერაბ გამყრელიძე

შემსრულებელი:

თამთა გიორგაძე
ელენე გოგოხია

სათაური:

ვიტრაჟების სპეციფიკაცია

გვერდის დასახელება:

ვიტრაჟების სპეციფიკაცია

ექსპლიკაცია:

ფ. №	20
მასშტაბი	1 : 50
ფურცლის ფორმატი	A3
ფურცლების რაოდენობა	
დაკვეთა	2026 წ.
სტადია	პს

ჯარების სპეციფიკაცია

ჯ1
ᲝᲗᲗ

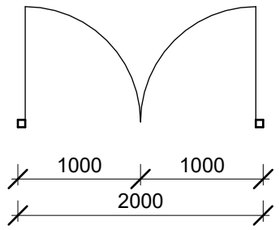

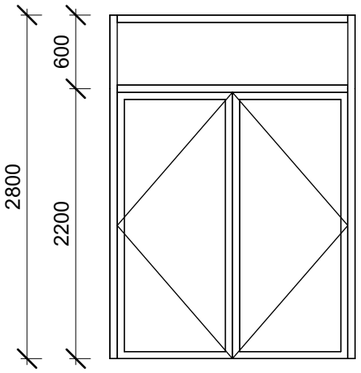

ჯ2
ᲝᲗᲗ

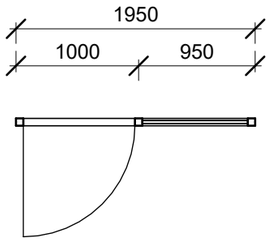

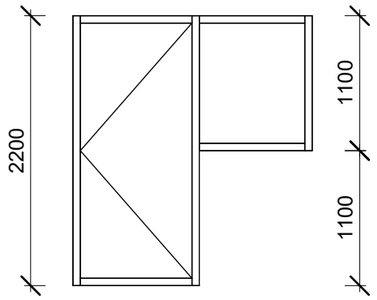

ჯ3
ᲝᲗᲗ

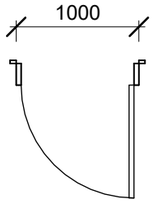

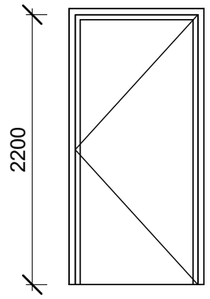

ჯ4
ᲝᲗᲗ

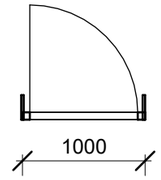

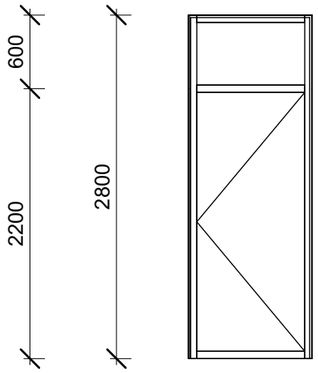

ჯ4'
ᲝᲗᲗ

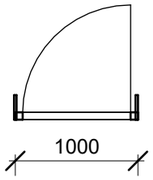

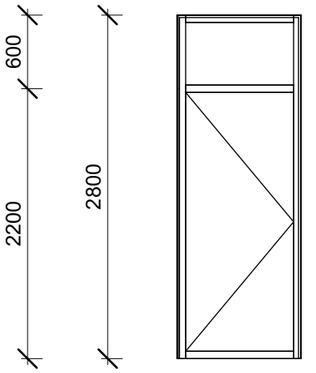

ჯ5
ᲝᲗᲗ

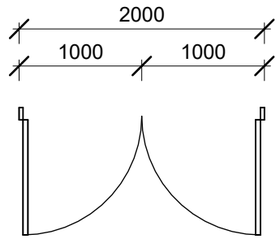

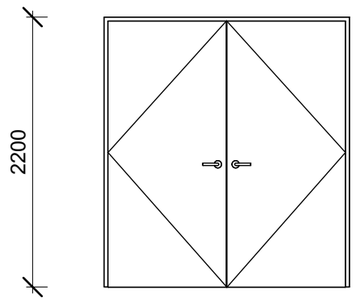

ჯ6
ᲝᲗᲗ

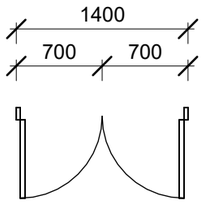

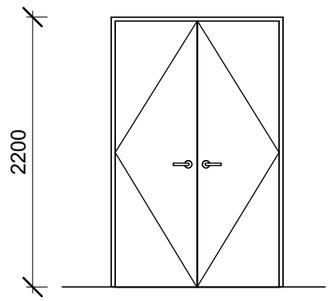

ჯ7

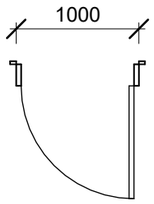

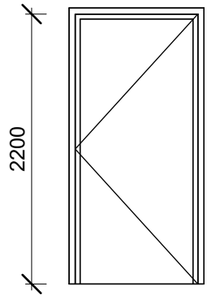

ჯ8

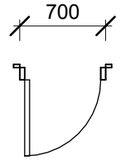

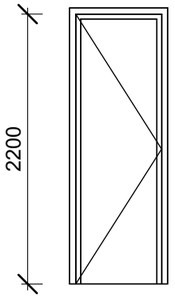

GERKO
STUDIO

თბილისი,ქ. დედოფლის №52

პროექტის დასახელება:

მრავალფუნქციური შენობა

მისამართი:

ქ. თბილისი/ ა.კართველიშვილის №12

დამკვეთი:

შპს "ინსტა"

მთავარი არქიტექტორი:

გიორგი გამყრელიძე მერაბ გამყრელიძე

შემსრულებელი:

თამთა გიორგაძე ელენე გოგოხია

სათაური:

ჯარების სპეციფიკაცია

გვერდის დასახელება:

ჯარების სპეციფიკაცია

ექსპლიკაცია:

ფ. №	12 (1)
მასშტაბი	1 : 50
ფურცლის ფორმატი	A3
ფურცლების რაოდენობა	
დაკვეთა	2026 წ.
სტადია	პს

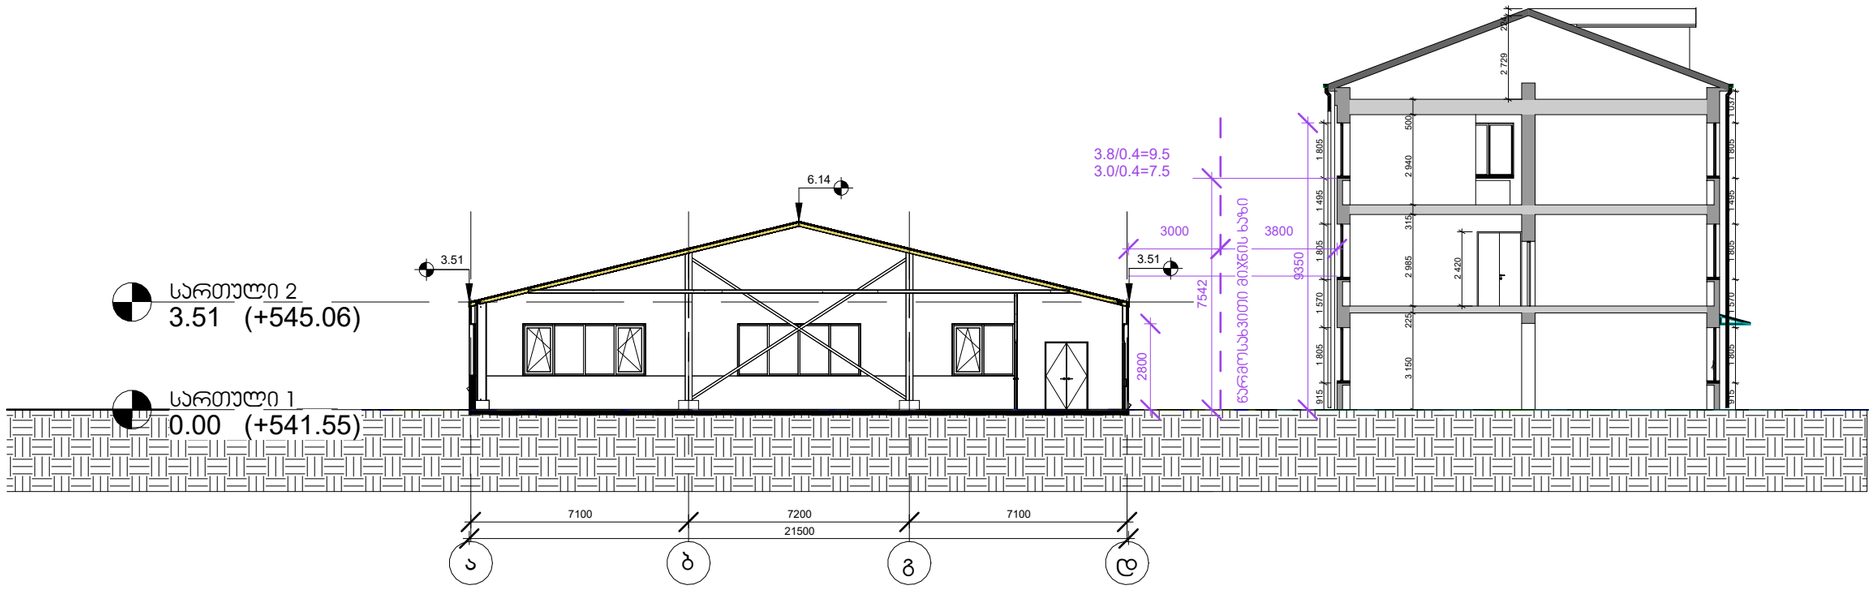

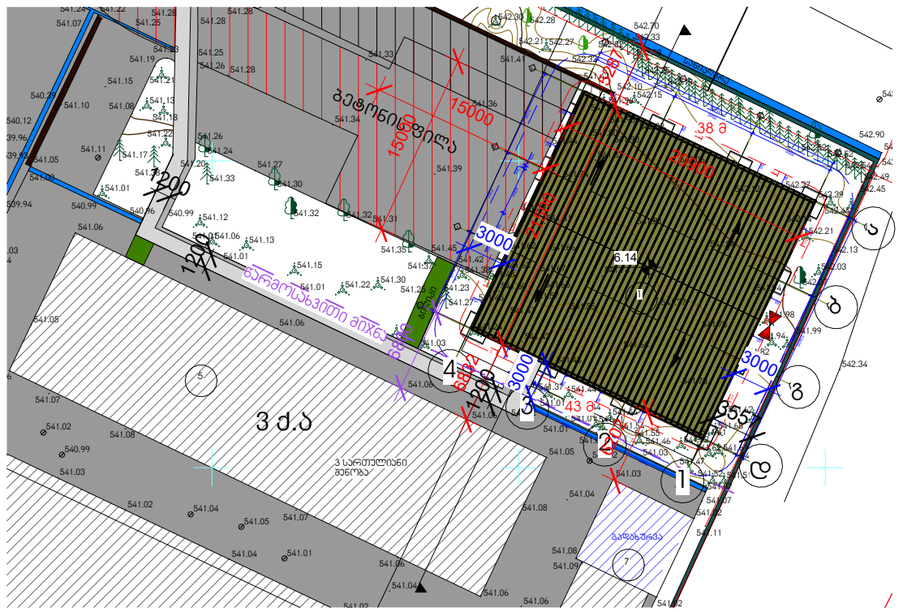

GERKO
STUDIO

თბილისი,ქ. დედოფლის №52

პროექტის დასახელება:

მრავალფუნქციური
შენობა

მისამართი:

ქ. თბილისი/
ა.კართველიშვილის №12

დამკვეთი:

შპს "ინსტა"

მთავარი არქიტექტორი:

გიორგი გამყრელიძე
მერაბ გამყრელიძე

შემსრულებელი:

თამთა გიორგაძე
ელენე გოგოხია

სათაური:

ნარჩენსახვითი მიწნის ხაზი

გვერდის დასახელება:

ნარჩენსახვითი მიწნის ხაზი

ექსპლიკაცია:

ფ. №	22
მასშტაბი	As indicated
ფურცლის ფორმატი	A3
ფურცლების რაოდენობა	
დაკვეთა	2026 წ.
სტადია	პს