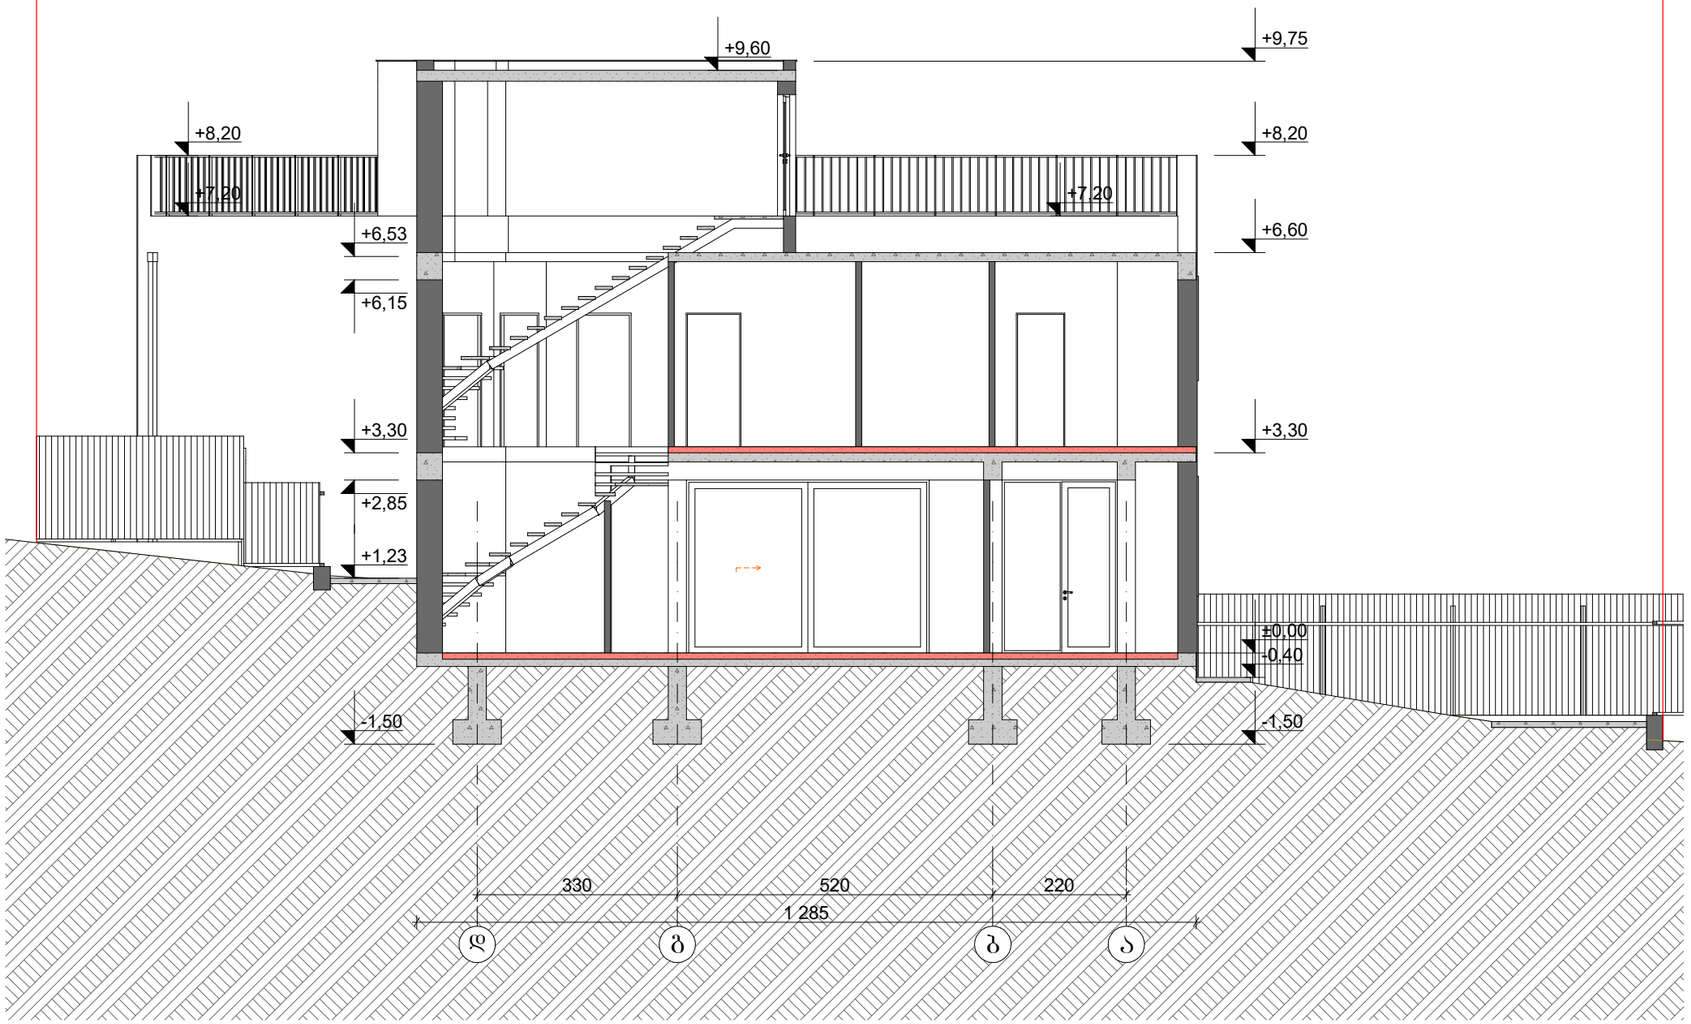

პროექტის სახელწოდება

ინდივიდუალური ერთბინიანი საცხოვრებელი სახლი

ქ.თბილისი კოჯორი კიკეთი
ს.კ. 01.81.01.264.069

პიროგითი ნიშნები

ნაკვეთის საზღვარი

+3.60 არქიტექტურული ნიშნული

+3,00 არქიტექტურული ნიშნული

შენიშვნა

1. ნახაზის ყველა ცვლილება მშენებლობისას შეთანხმებული უნდა იქნეს პროექტის ავტორთან

თანამდებობა	გვარი	ხელმოწერა
არქიტექტორი	გ. რევაზიშვილი	

ნახაზის დასახელება

ჭრილი 1-1

მასშტაბი	ფორმატი	თბილისი 2026 წ.	
1:100	A-3	ფურცლები	ფურცელი

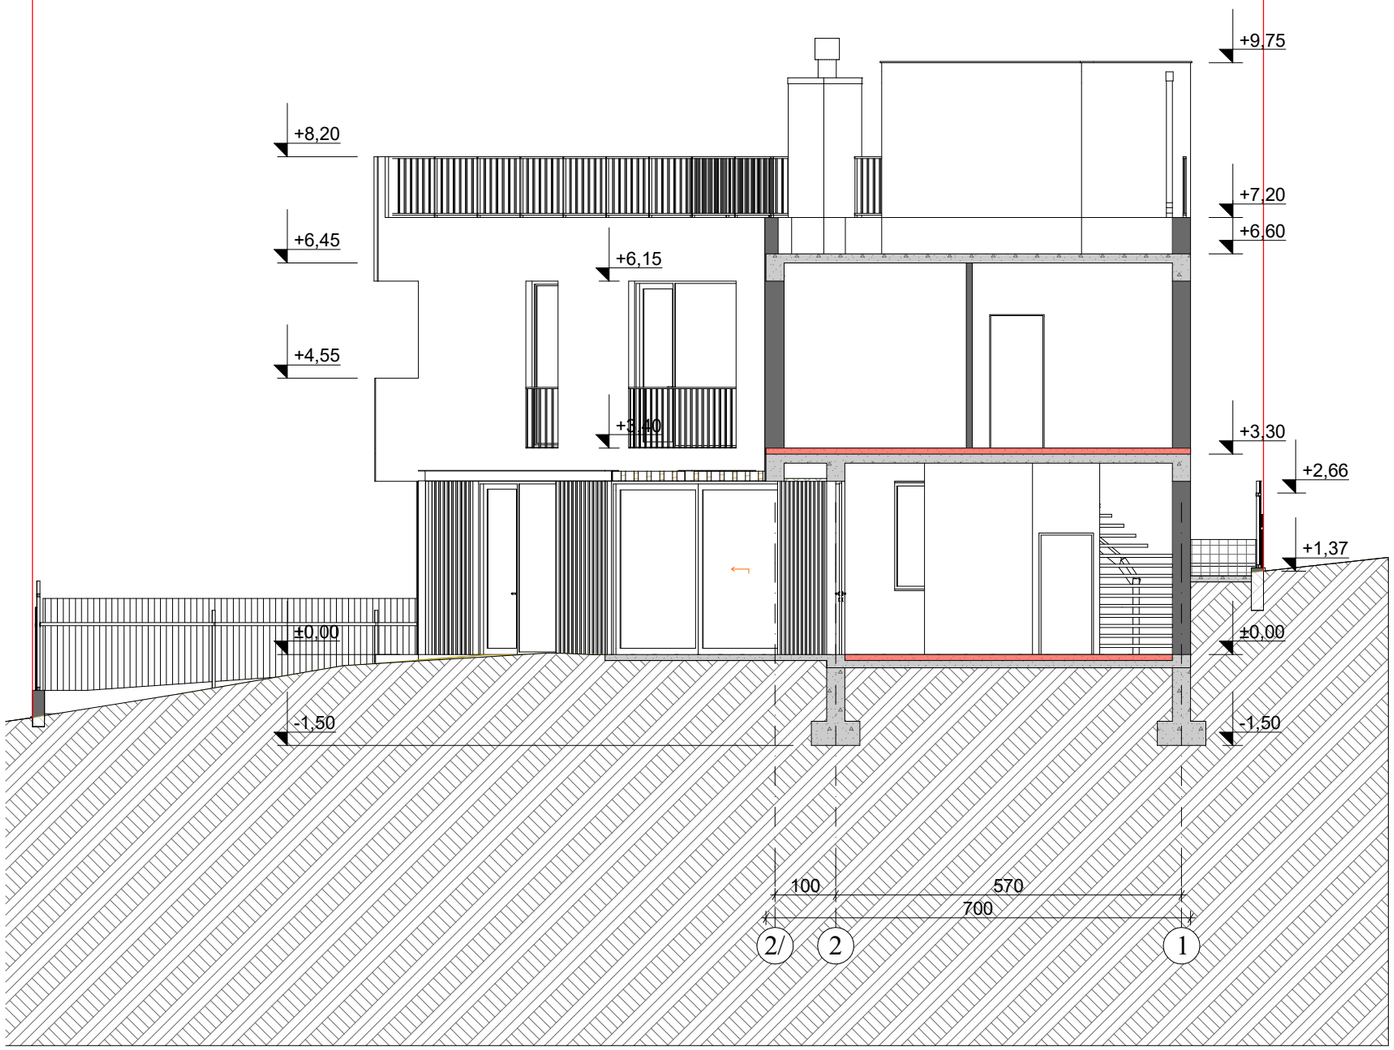

პროექტის სახელწოდება

ინდივიდუალური ერთბინიანი საცხოვრებელი სახლი

ქ.თბილისი კოჯორი კიკეთი
ს.კ. 01.81.01.264.069

პირობითი ნიშნები

ნაკვეთის საზღვარი

+3.60 არქიტექტურული ნიშნული

+3,00 არქიტექტურული ნიშნული

შენიშვნა

1. ნახაზის ყველა ცვლილება მშენებლობისას შეთანხმებული უნდა იყოს პროექტის ავტორთან

თანამდებობა	გვარი	ხელმოწერა
არქიტექტორი	გ. რევაზიშვილი	

ნახაზის დასახელება

ჭრილი 2-2

მასშტაბი	ფორმატი	თბილისი 2026 წ.	
1:100	A-3	შემდეგი	შემდეგი