



ჭრილი 1-6

ნახაზის სახელწოდება	ს.კ: N 01.11.02.011.004	დირექტორი	ვ.გაი	მასშტაბი	ფურცელი	თარიღი
სკოლა	მის: ქალაქი თბილისი,უწერის ქუჩა N11	არქიტექტორი	ვ.გაი	1:100	A3	2026წ
		არქიტექტორი	ლ.ლომსაძე	შ.პ.ს ქალაქი		
		დამკვეთი				

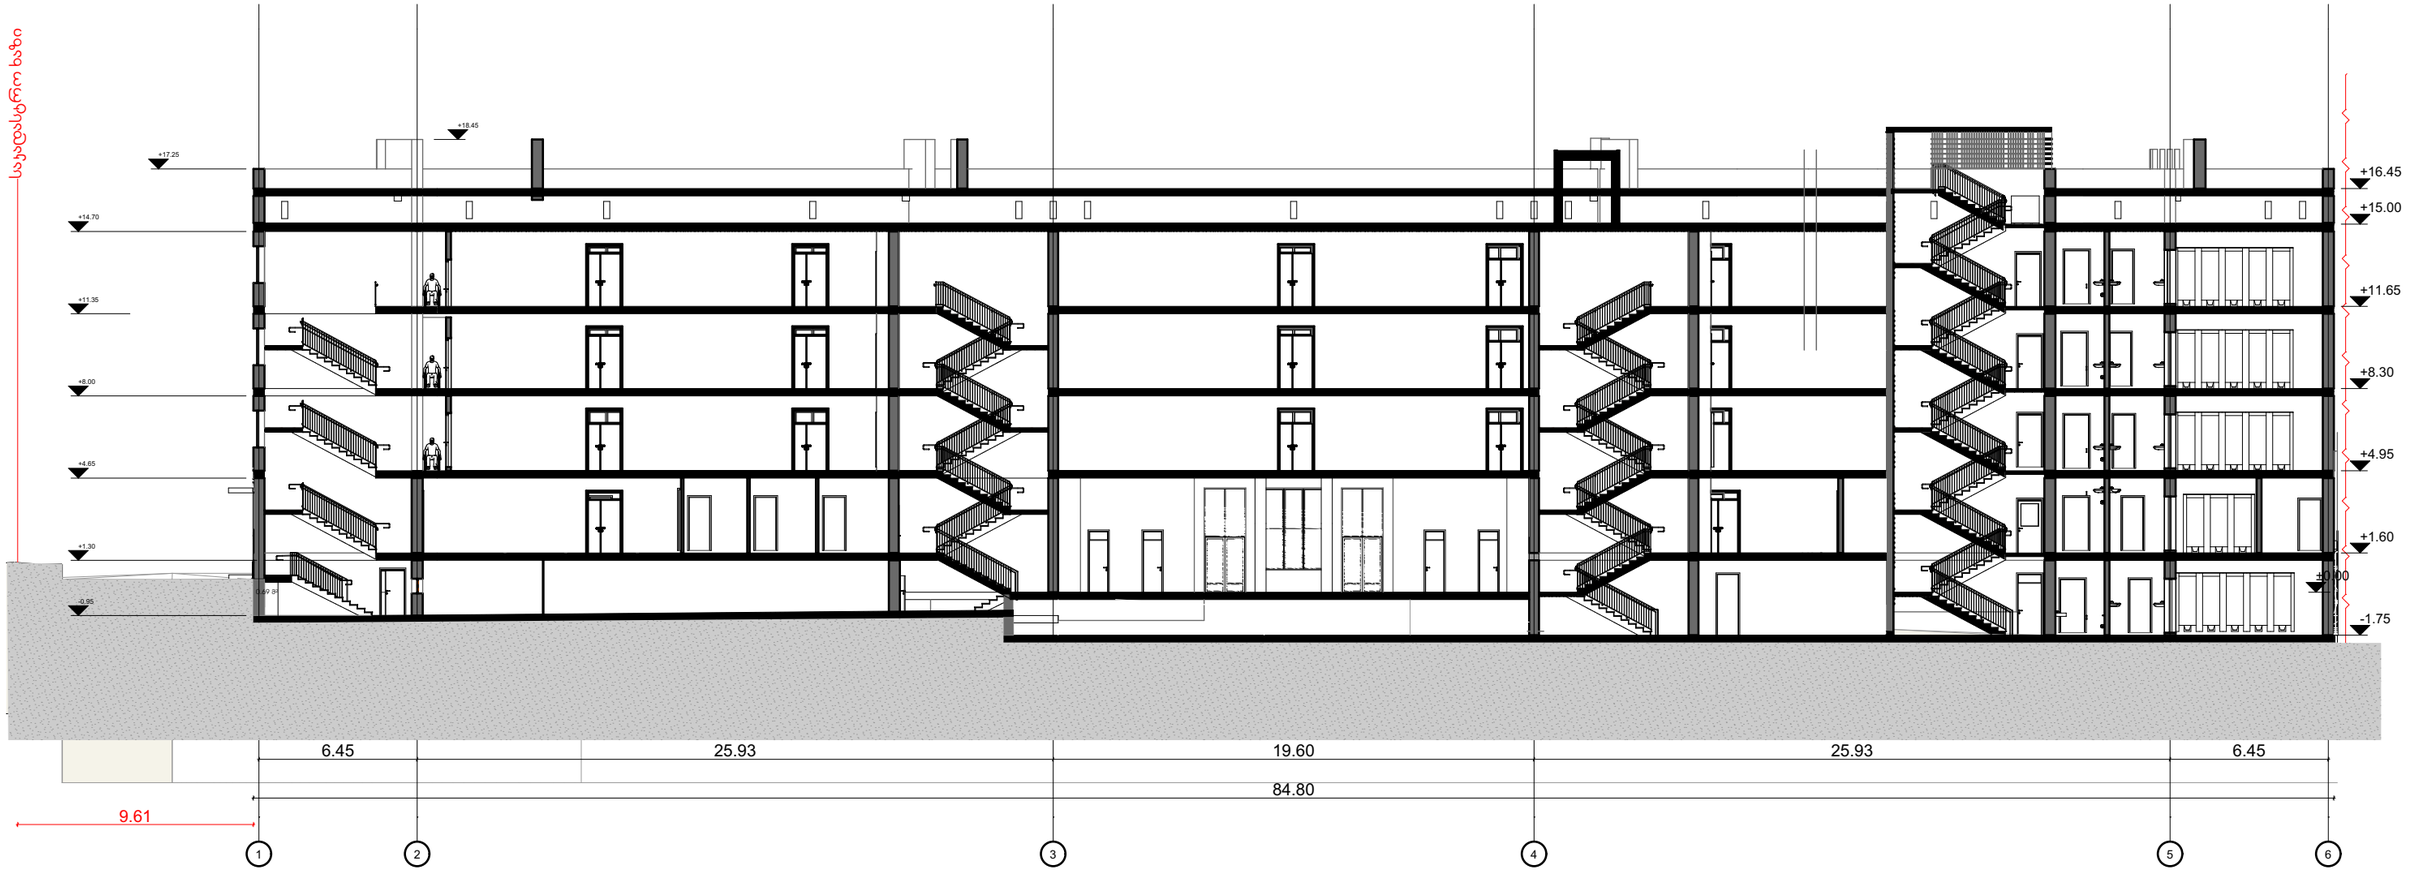

ჭრილი ე-ა	ნახაზის სახელწოდება	ს.კ: N 01.11.02.011.004	დირექტორი	ვ.გაი	მასშტაბი	ფურცელი	თარიღი
	სკოლა	მის: ქალაქი თბილისი,უწერის ქუჩა N11	არქიტექტორი	ვ.გაი	1:100	A3	2026წ
			არქიტექტორი	ლ.ლომსაძე	შ.პ.ს ქალაქი		
			დამკვეთი				

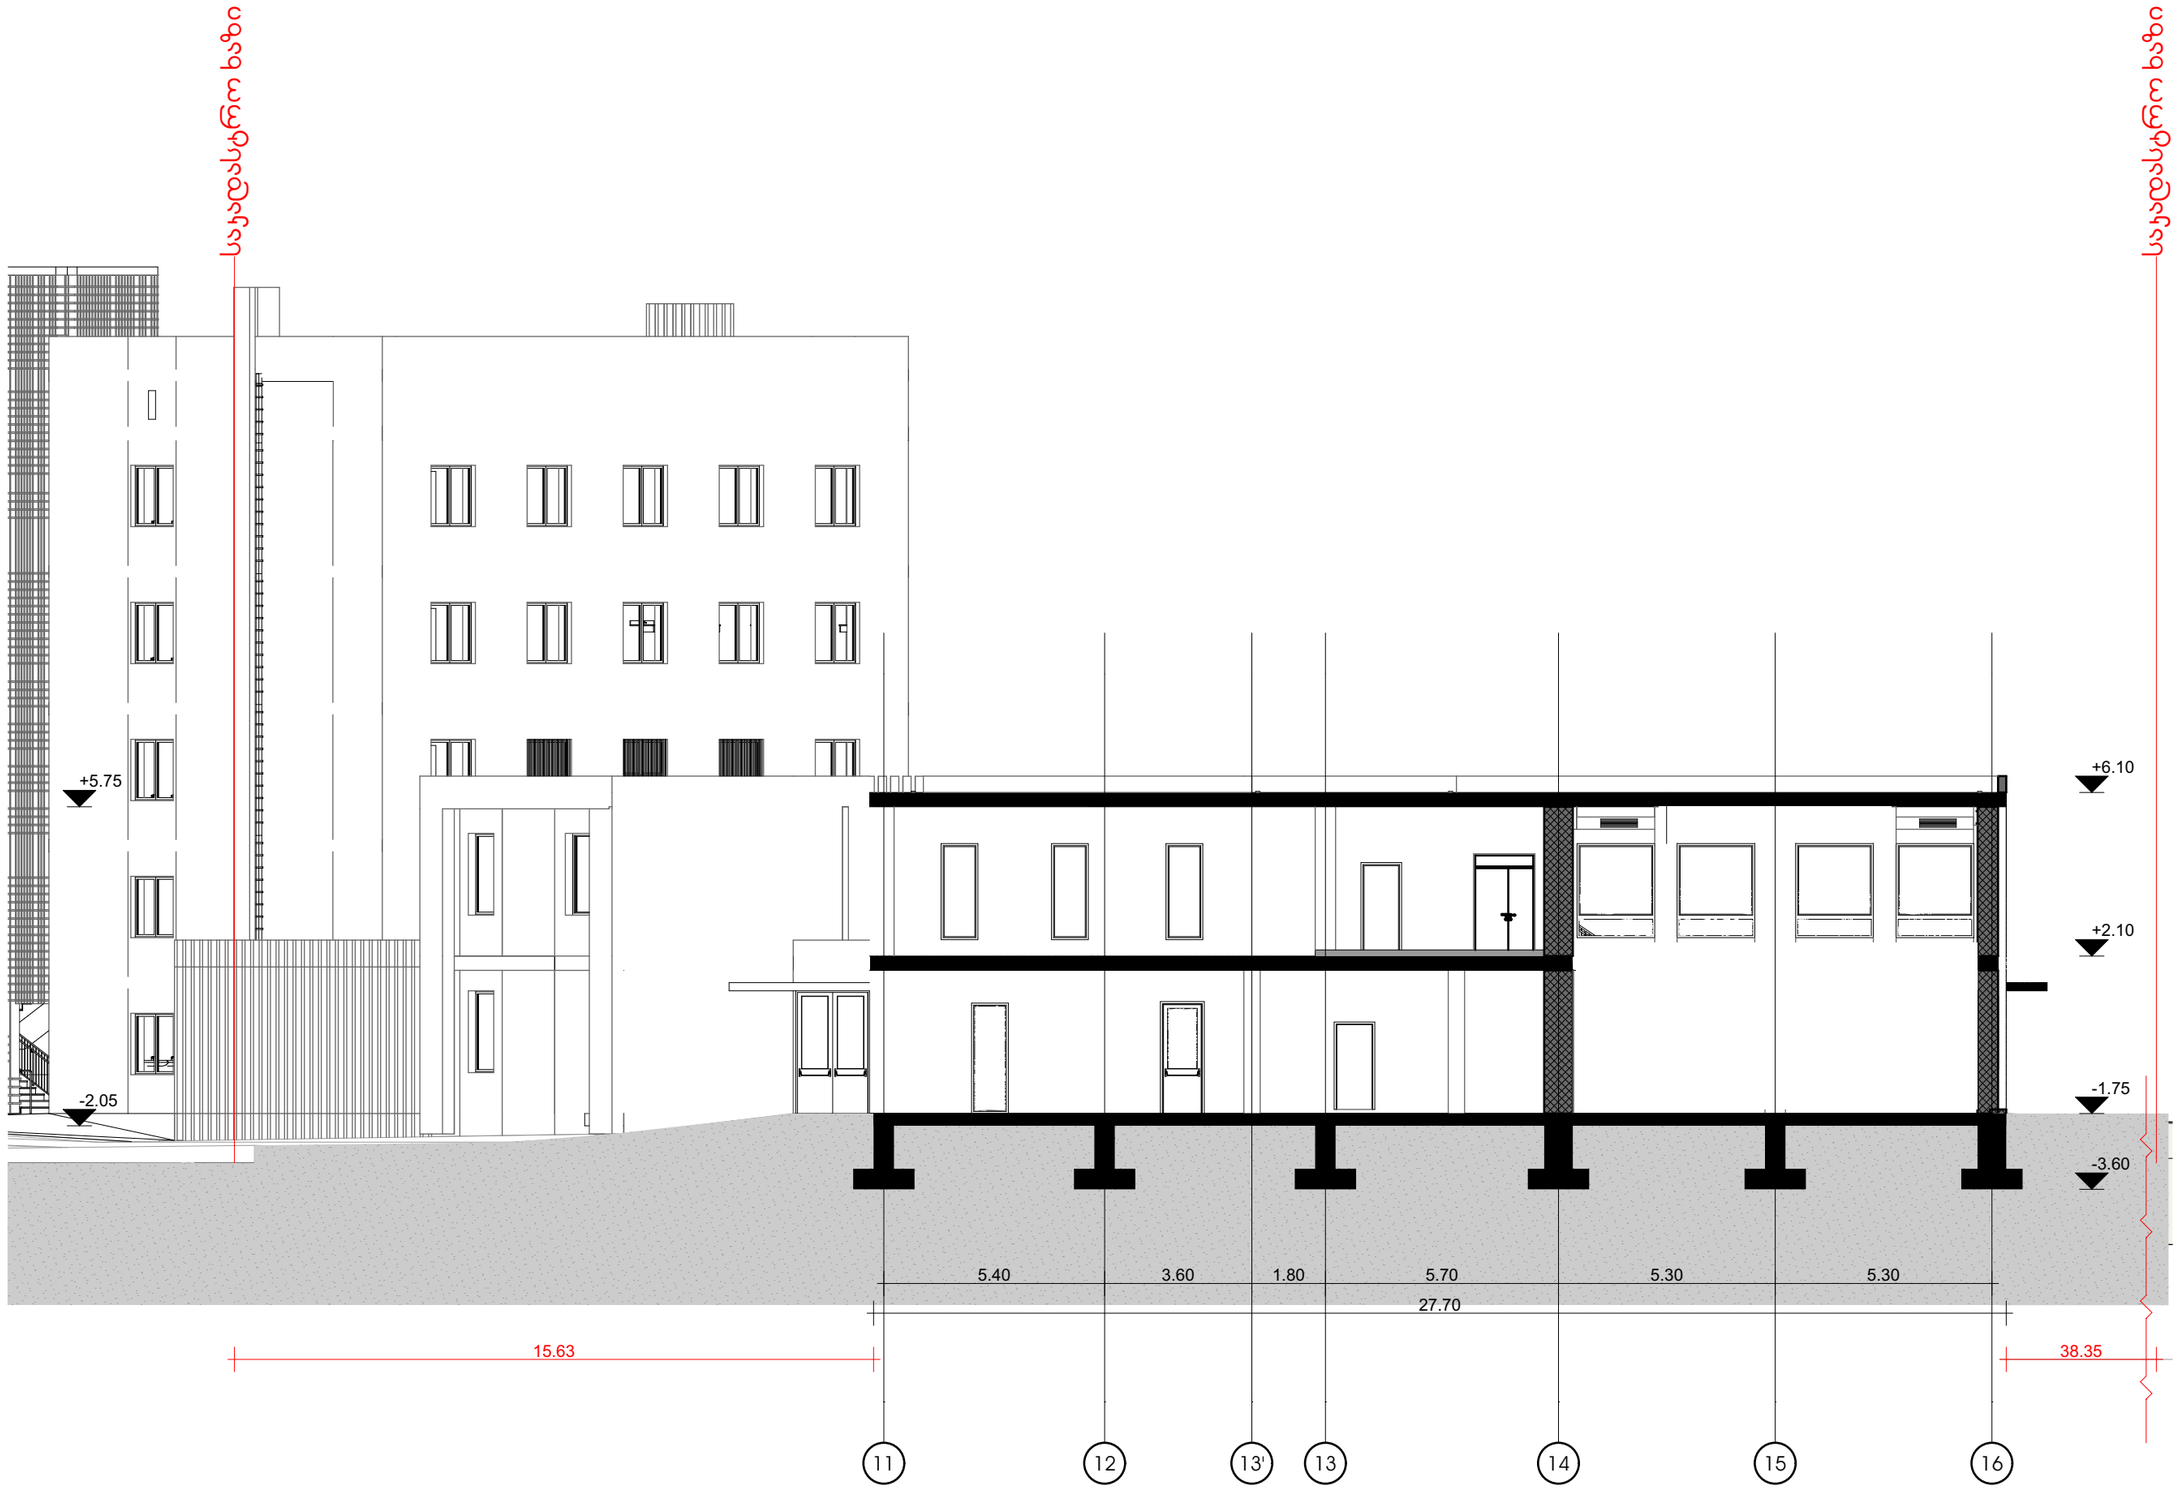

ჭრილი 11-16


ნახაზის სახელწოდება

სკოლა

ს.კ: N 01.11.02.011.004

მის: ქალაქი თბილისი,უწერის ქუჩა N11

დირექტორი	ვ.გაი	მასშტაბი	ფურცელი	თარიღი
არქიტექტორი	ვ.გაი	1:100	A3	2026წ
არქიტექტორი	ლ.ლომსაძე	შ.პ.ს ქალაქი		
დამკვეთი				

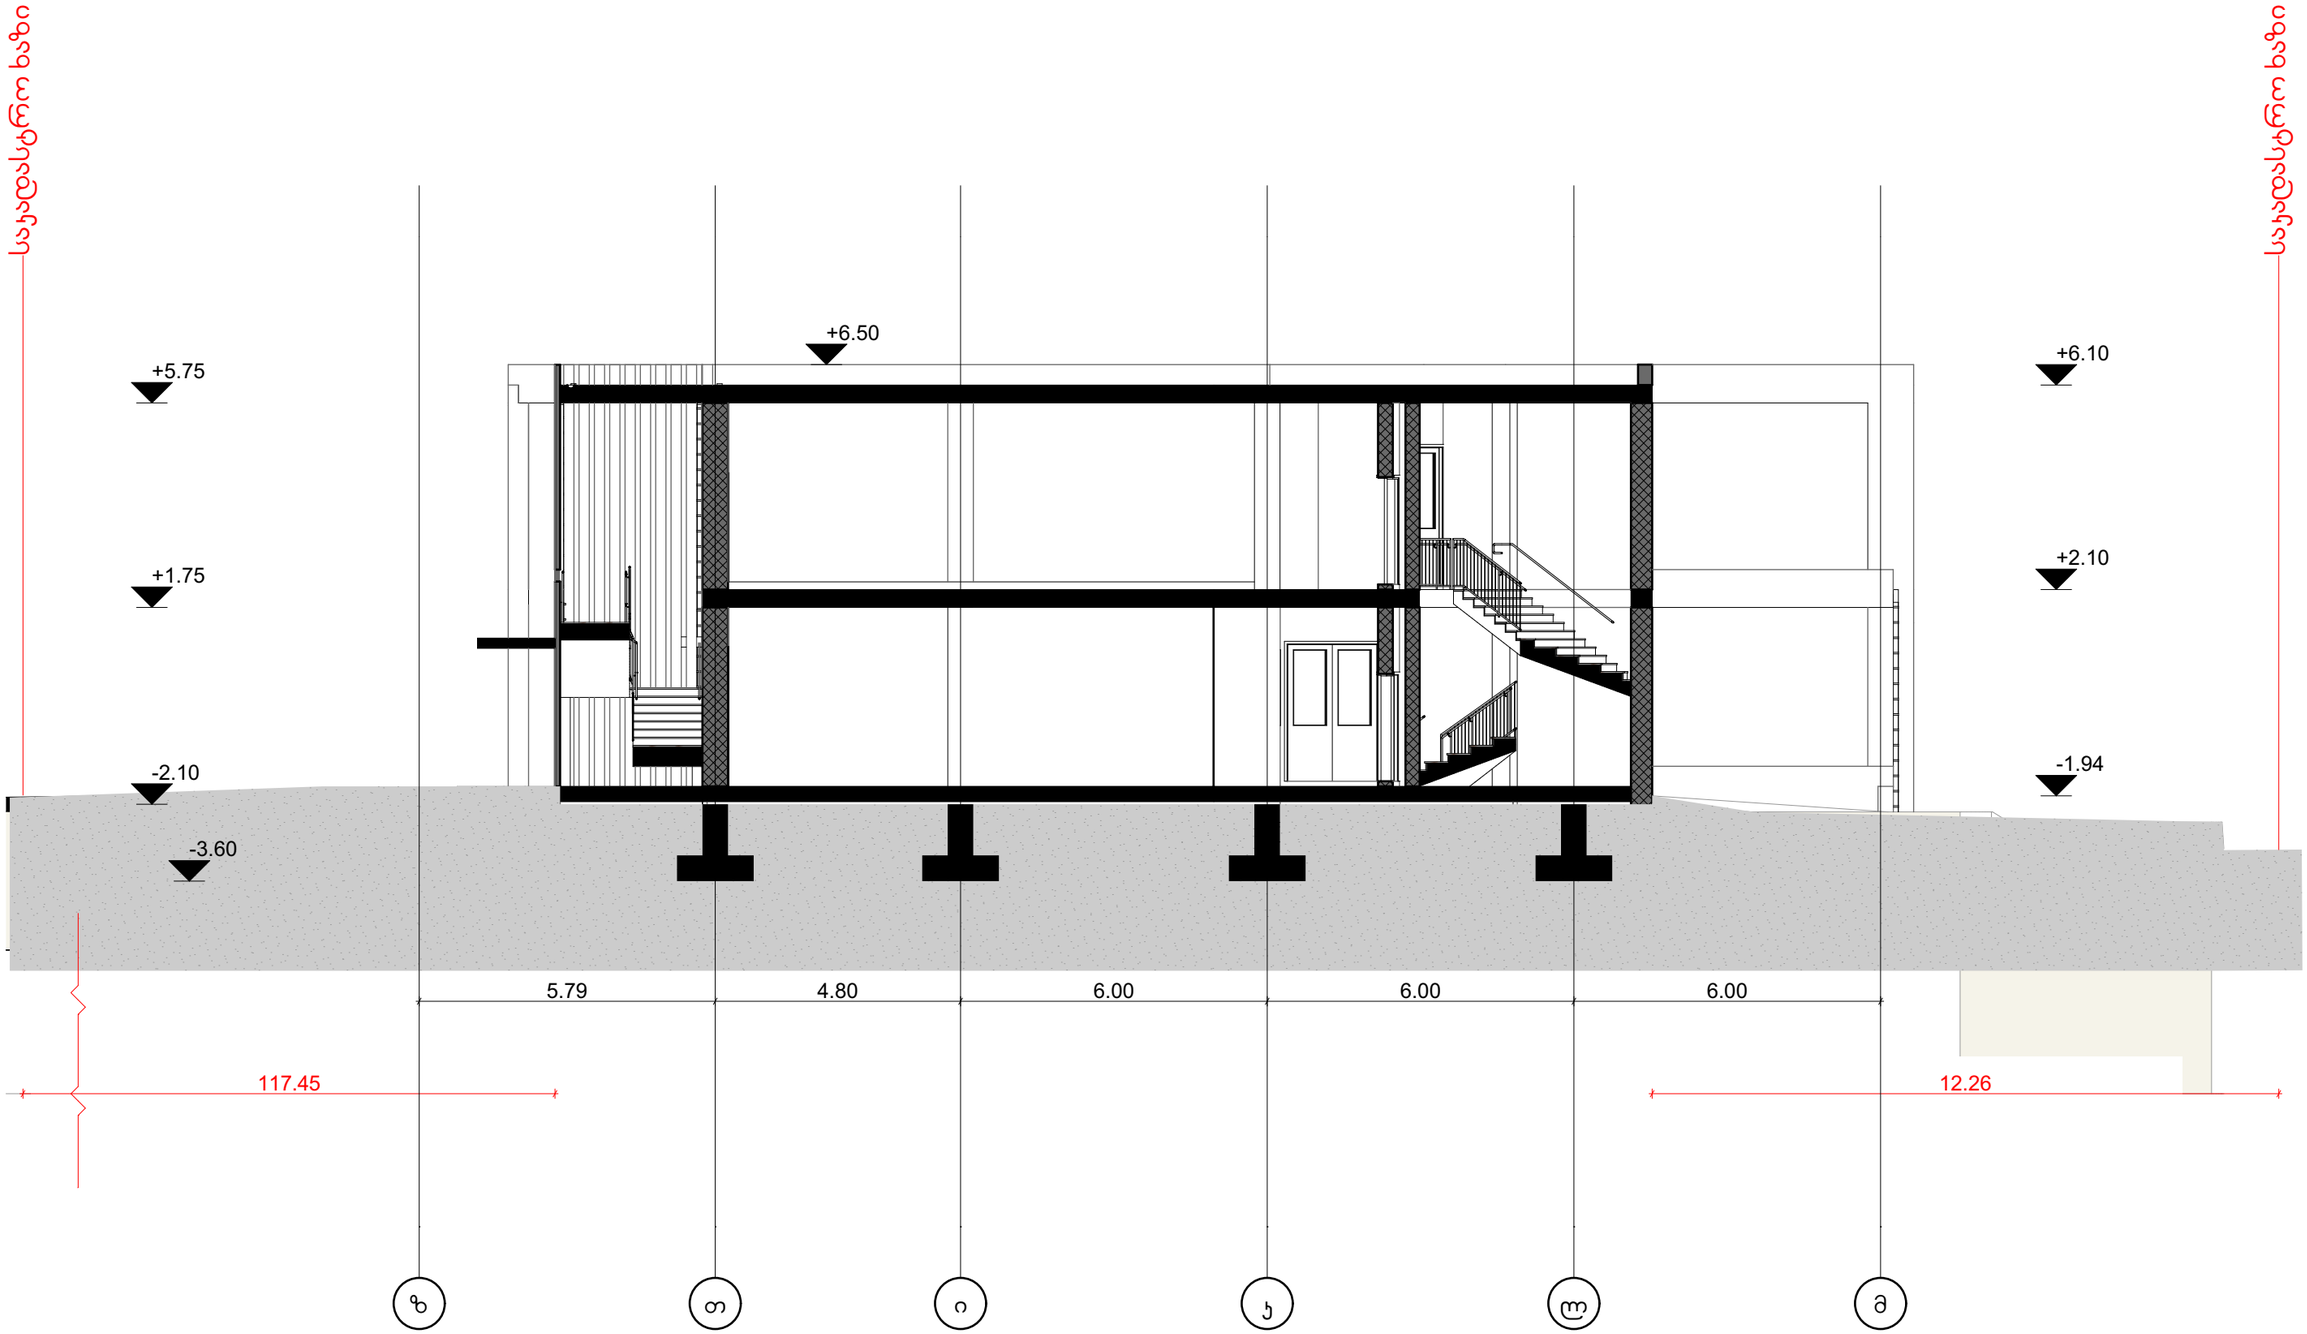

ჭრილი ზ-მ

ნახაზის სახელწოდება	ს.კ: N 01.11.02.011.004	დირექტორი	ვ.გაი	მასშტაბი	ფურცელი	თარიღი
სკოლა	მის: ქალაქი თბილისი,უწერის ქუჩა N11	არქიტექტორი	ვ.გაი	1:100	A3	2026წ
		არქიტექტორი	ლ.ლომსაძე	შ.პ.ს ქალაქი		
		დამკვეთი				