


გენგეგმა


ნახაზის სახელწოდება	ს.კ: N 01.11.02.011.004	დირექტორი		ვ.გაი	მასშტაბი	ფურცელი	თარიღი
სკოლა	მის: ქალაქი თბილისი, N11	არქიტექტორი		ვ.გაი	1:1 00	A3	2025წ
		არქიტექტორი		ა.ლომსაძე	შ.პ.ს ქალაქი		
		დამკვეთი					

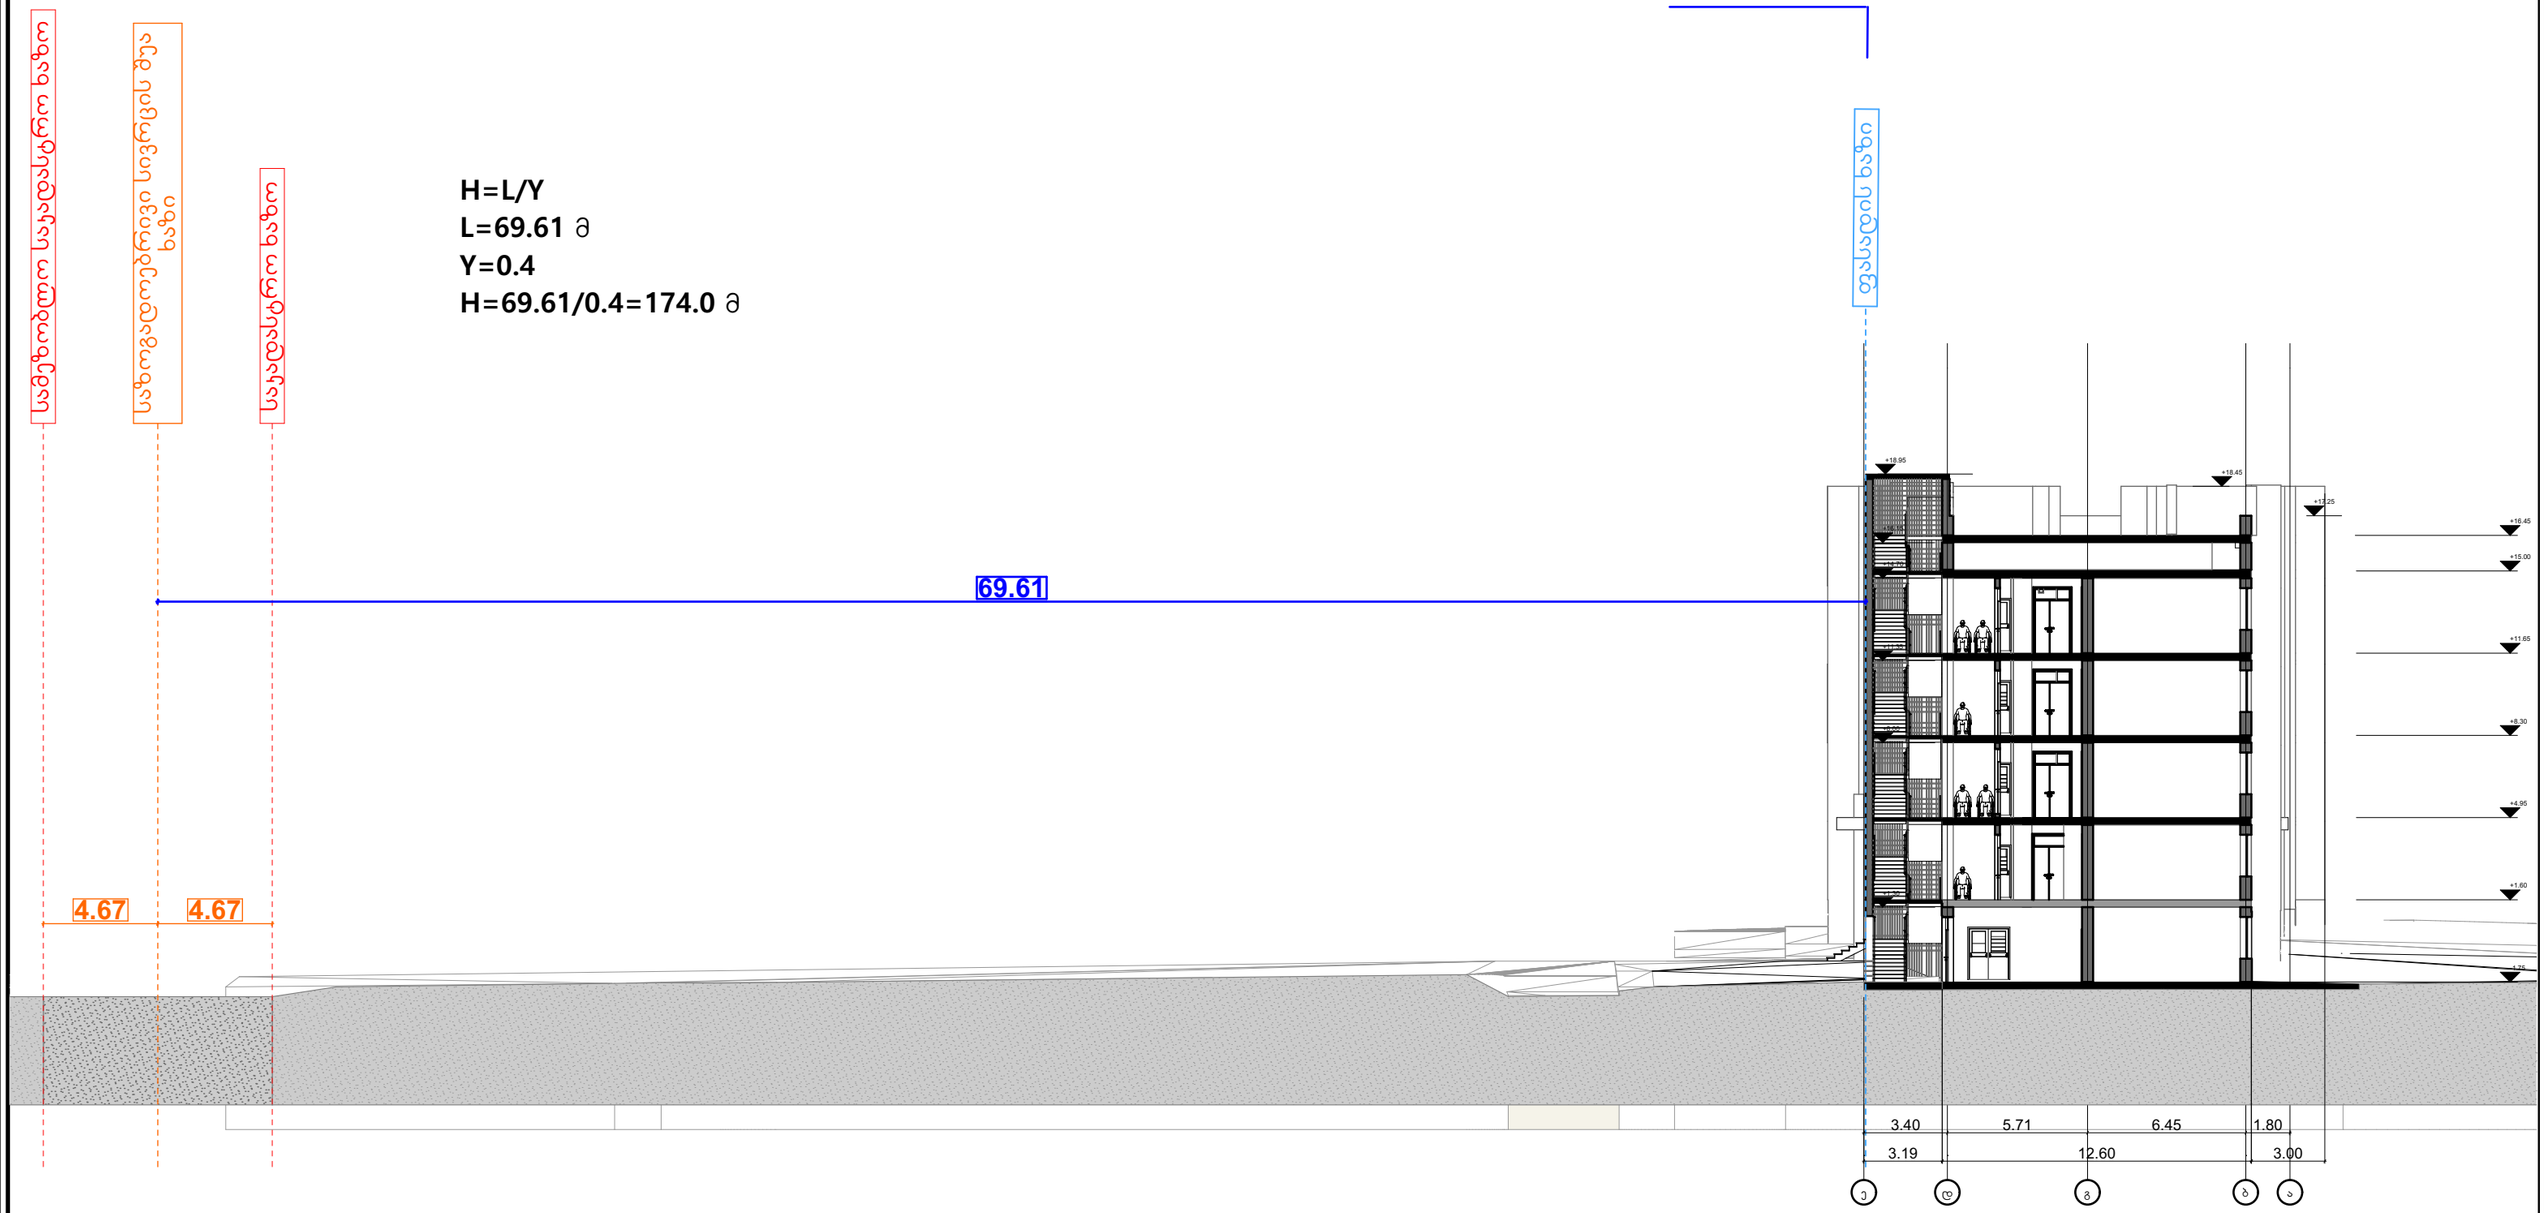

სიმაღლის ხაზის ჭრილი ე-ა	ნახაზის სახელწოდება	ს.კ: N 01.11.02.011.004	დირექტორი ვ.გაი	მასშტაბი	ფურცელი	თარიღი
	სკოლა	მის: ქალაქი თბილისი,უწერის ქუჩა N11	არქიტექტორი ვ.გაი	1:100	A3	2025წ
			არქიტექტორი ლ.ლომსაძე	შ.პ.ს ქალაქი		
			დამკვეთი			

MAX H=193.4 მ


H=L/Y
L=77.35 მ
Y=0.4
H=77.35/0.4=193.4 მ

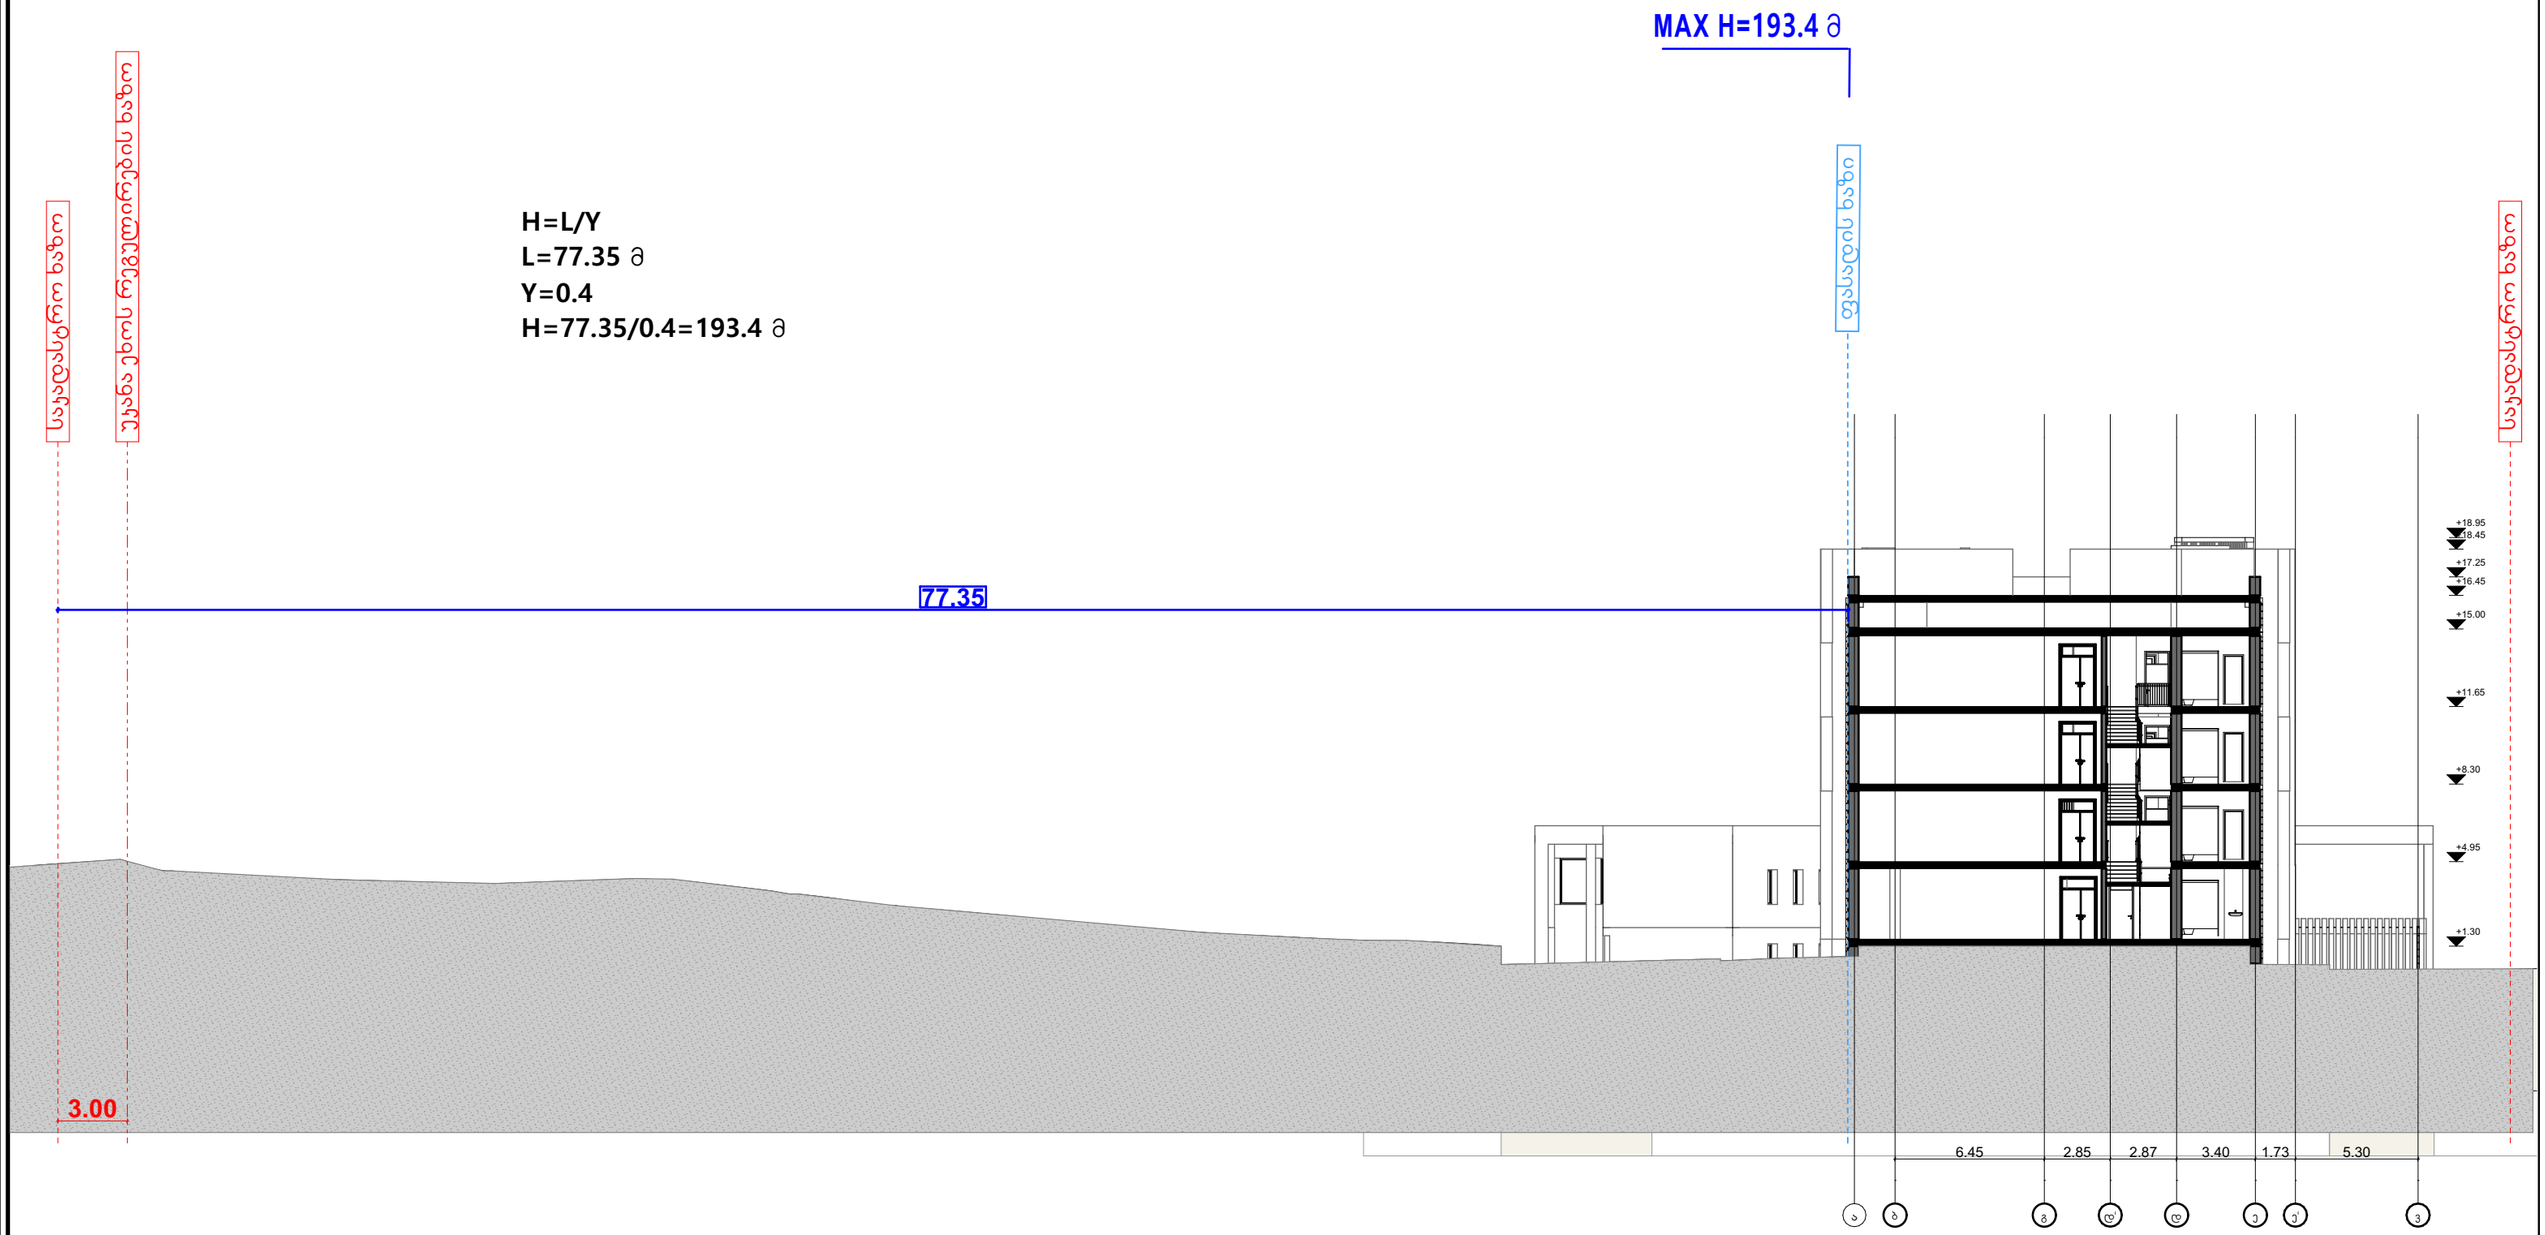

სიმაღლის ხაზის ჭრილი ა-ვ

ნახაზის სახელწოდება	ს.კ: N 01.11.02.011.004	დირექტორი	ვ.გაი	მასშტაბი	ფურცელი	თარიღი
სკოლა	მის: ქალაქი თბილისი,უწერის ქუჩა N11	არქიტექტორი	ვ.გაი	1:100	A3	2025წ
		არქიტექტორი	ლ.ლომსაძე	შ.პ.ს ქალაქი		
		დამკვეთი				

შპს "ქალაქი" GEORGIA, "KALAKI" LLC 405482909

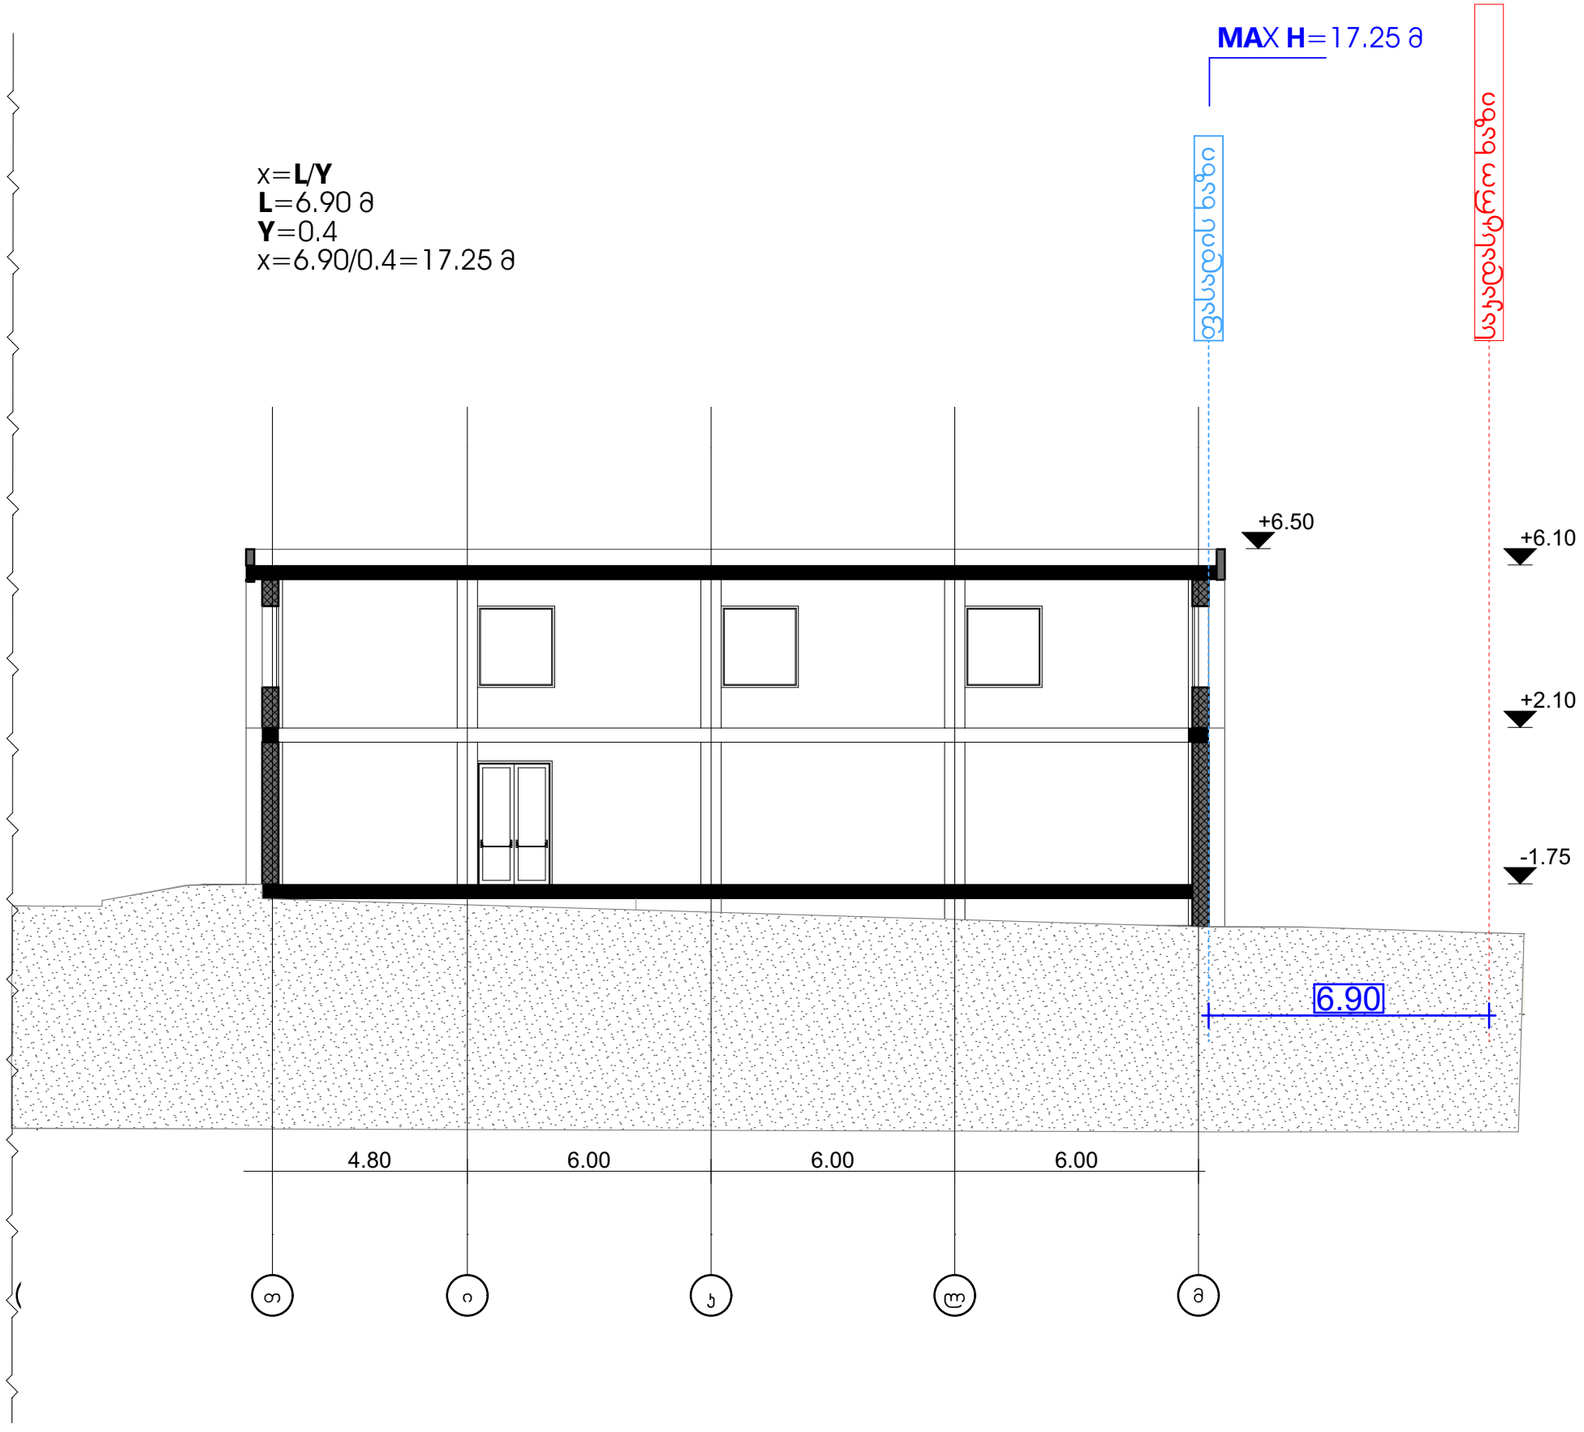

სიმაღლის ხაზის ჭრილი თ-მ

(ჩიხურა ნაწილის სიმაღლის ხაზის ანგარიშისთვის)

ნახაზის სახელწოდება	ს.კ: N 01.11.02.011.004	დირექტორი ვ.გაი	მასშტაბი	ფურცელი	თარიღი
სკოლა	მის: ქალაქი თბილისი,უწერის ქუჩა N11	არქიტექტორი ვ.გაი	1:100	A3	2025წ
		არქიტექტორი ა.დოლიძე	შ.პ.ს ქალაქი		
		დამკვეთი			