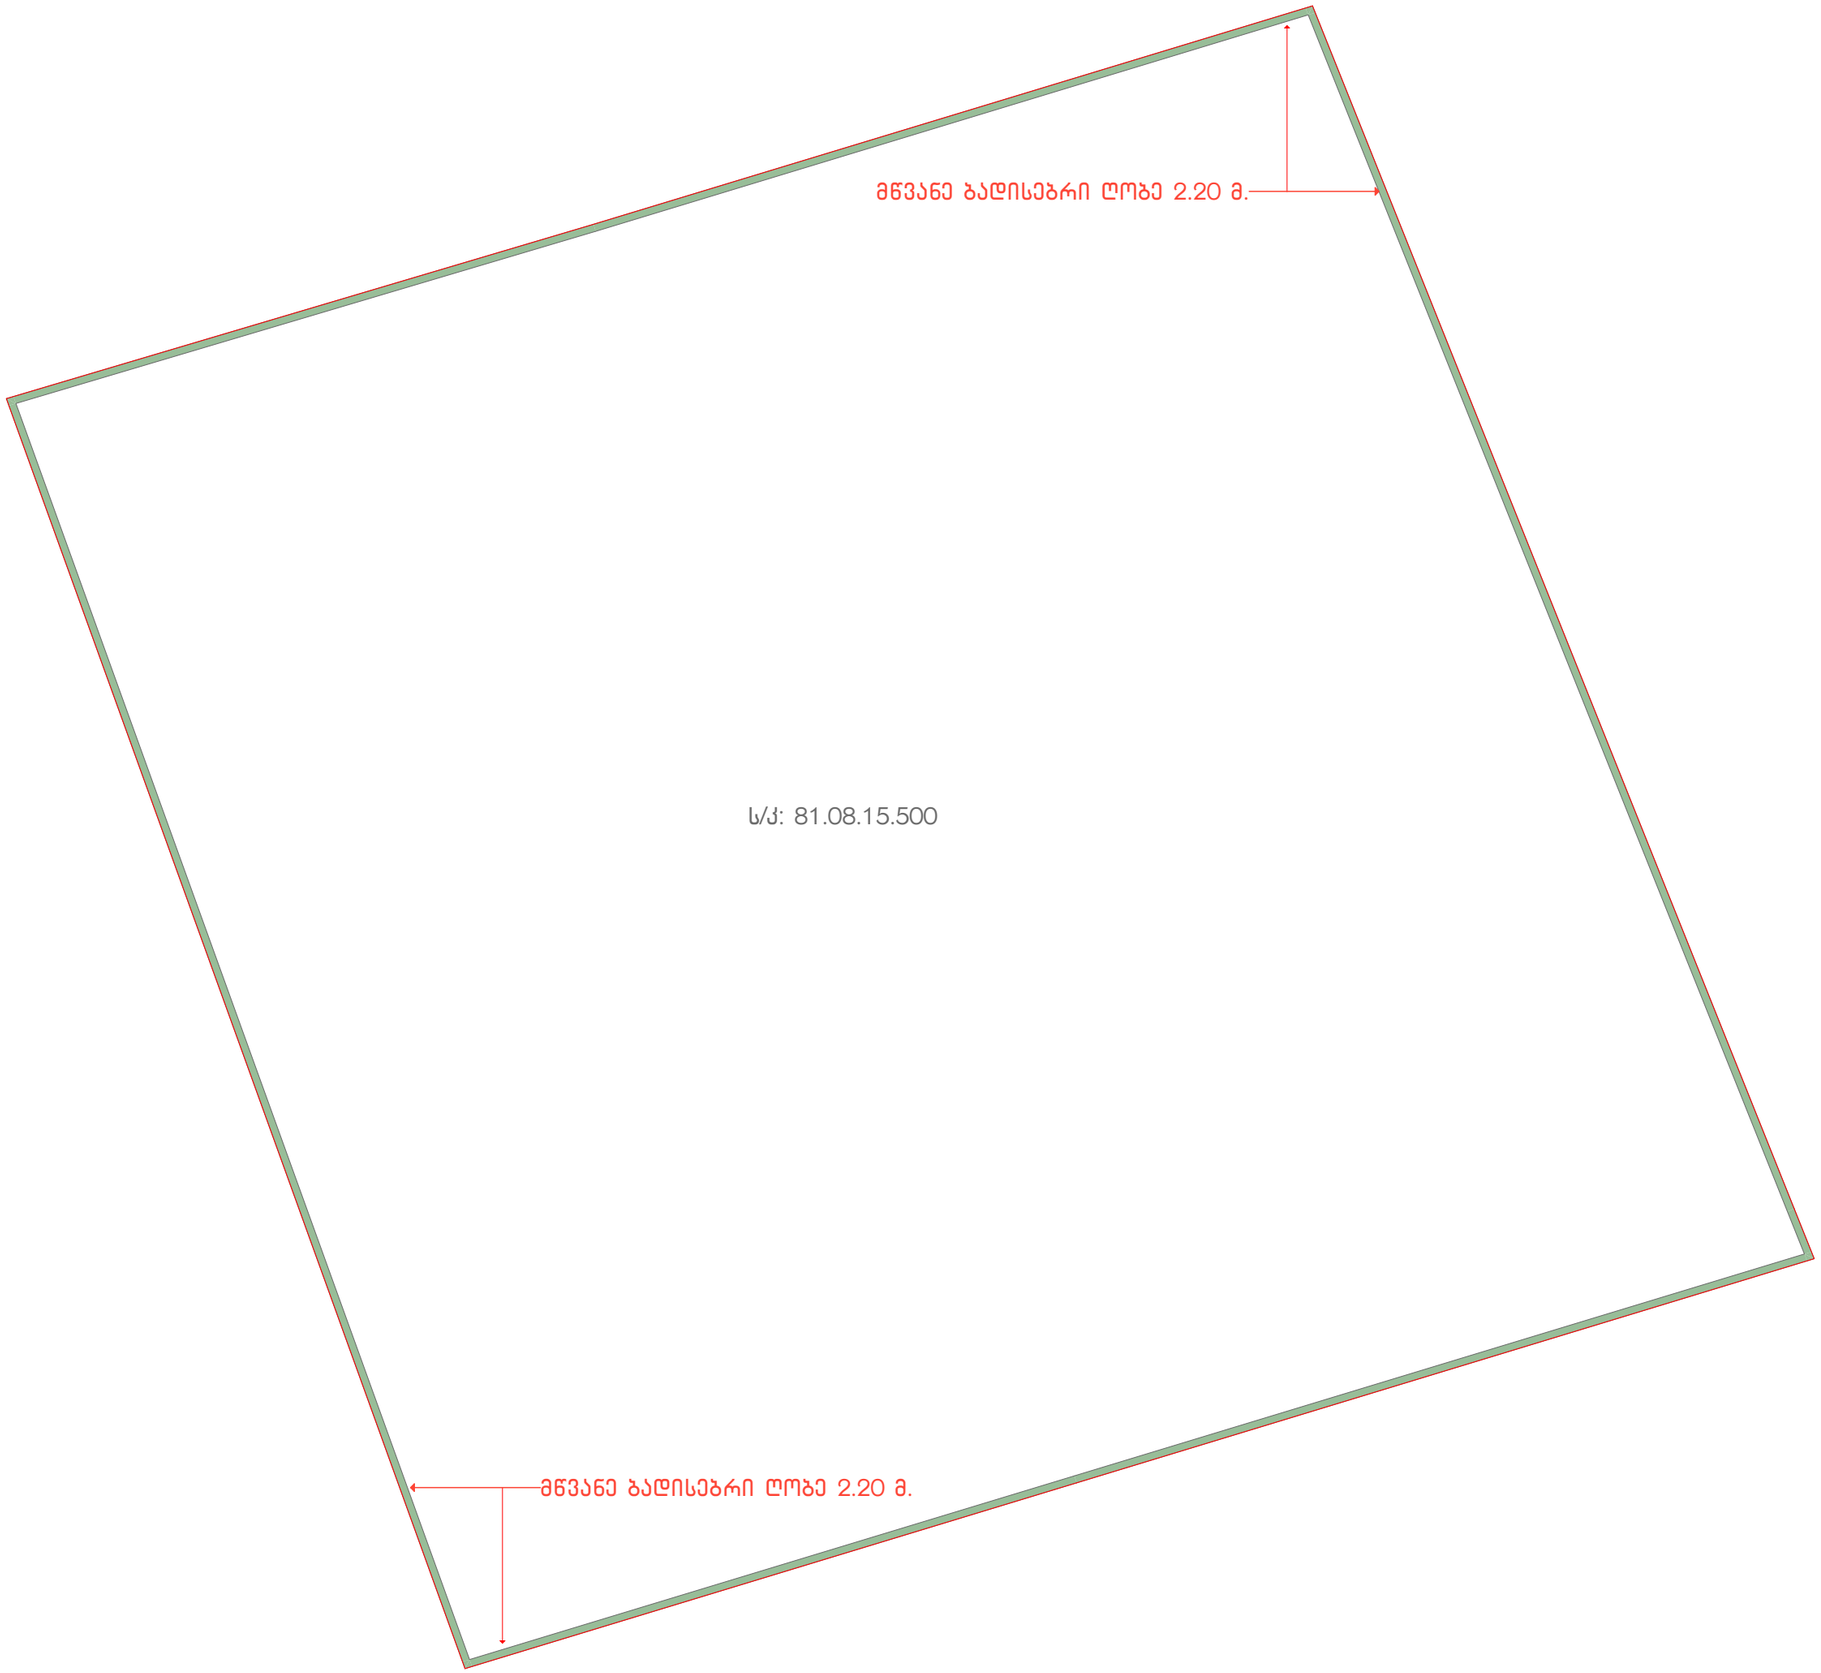


შ.პ.ს. "ბიემჯი გრუპ "

L.T.D "BMG GROUP"
ს/კ 406128239

შარტავას ქუჩა №14
598 66 70 70
557 98 08 99
groupbmg@yahoo.com

ობიექტის მისამართი	
ნახაზის დასახელება	
ტექნიკური დირექტორი	ზაზა ბასილაძე
არქიტექტორი	
დაინტერესებული პირი	

მასშტაბი	1:100	ფორმატი	A-3
თარიღი	2026 წ.		