
A301 | ფასადი 1-6 ღერძებს შორის
1:200 | ძირითადი გეგმები

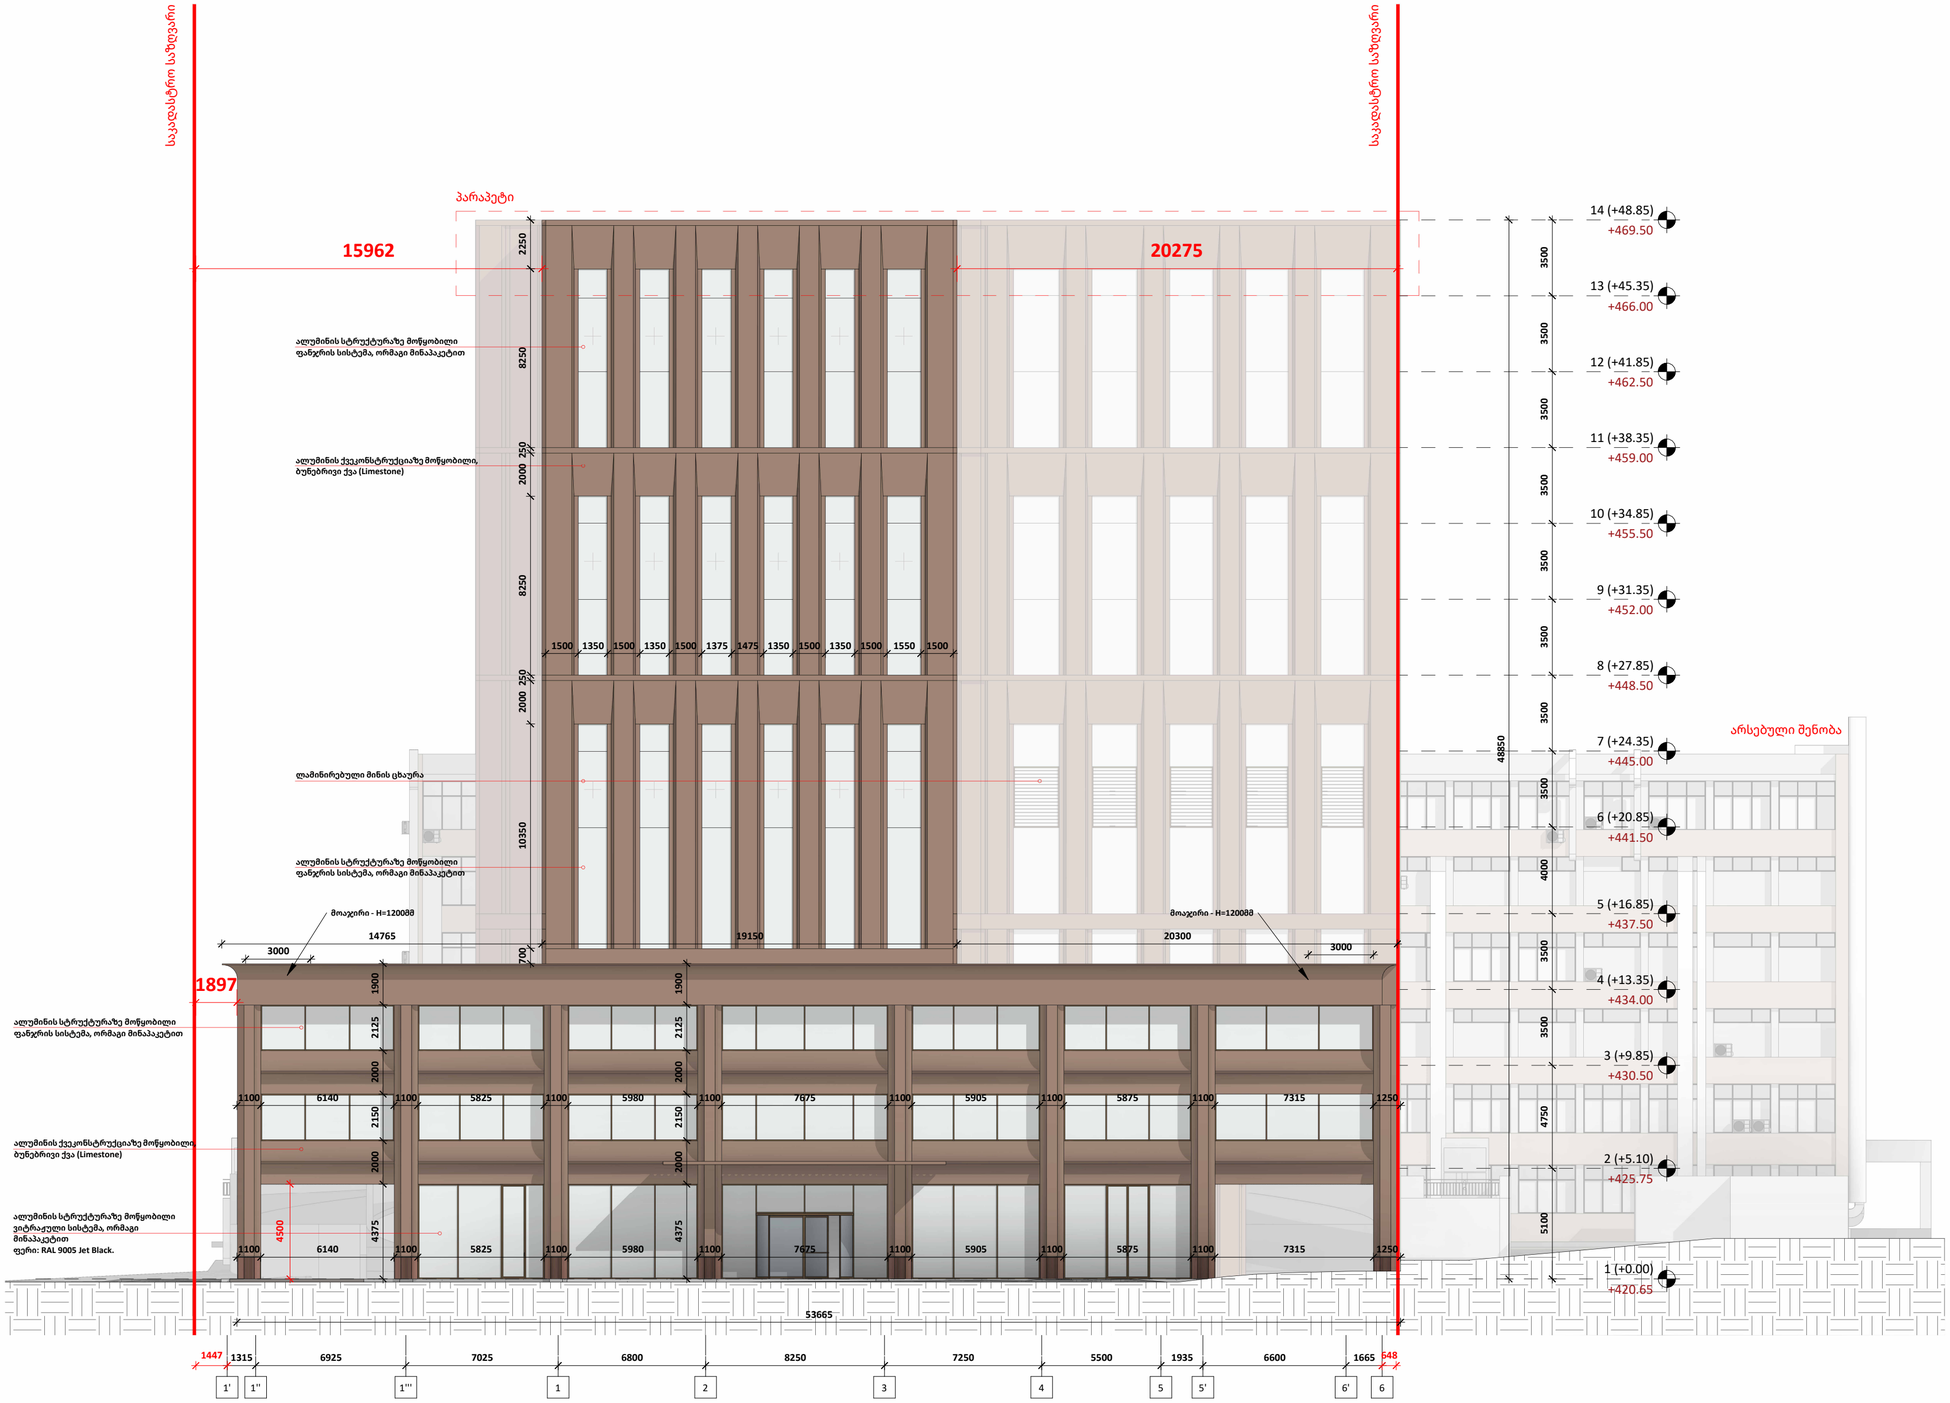


A2

# A301

**სათაური**

ფასადი 1-6 ღერძებს შორის


NS Studio
0179 ბაზალეთის ქუჩა 3
ქ. თბილისი, საქართველო.
Tel: 593 27 88 58
info@nsstudio.ge


პროექტი
ქალაქ თბილისი, კონსტანტინე ჩაჩავას ქუჩა #7, მრავალპროფილური სამედიციონო დაწესებულება

9/7/2026 3:21:05 PM

Cad Dwg File:

ლუკა ჩაგანავა


ნინო ჭანტურია

დავით ბალავაძე

ანასტასია დომბროვსკაია

NS Studio

A302 | ფასადი 6-1 ღერძებს შორის
1:200 | ძირითადი გეგმები

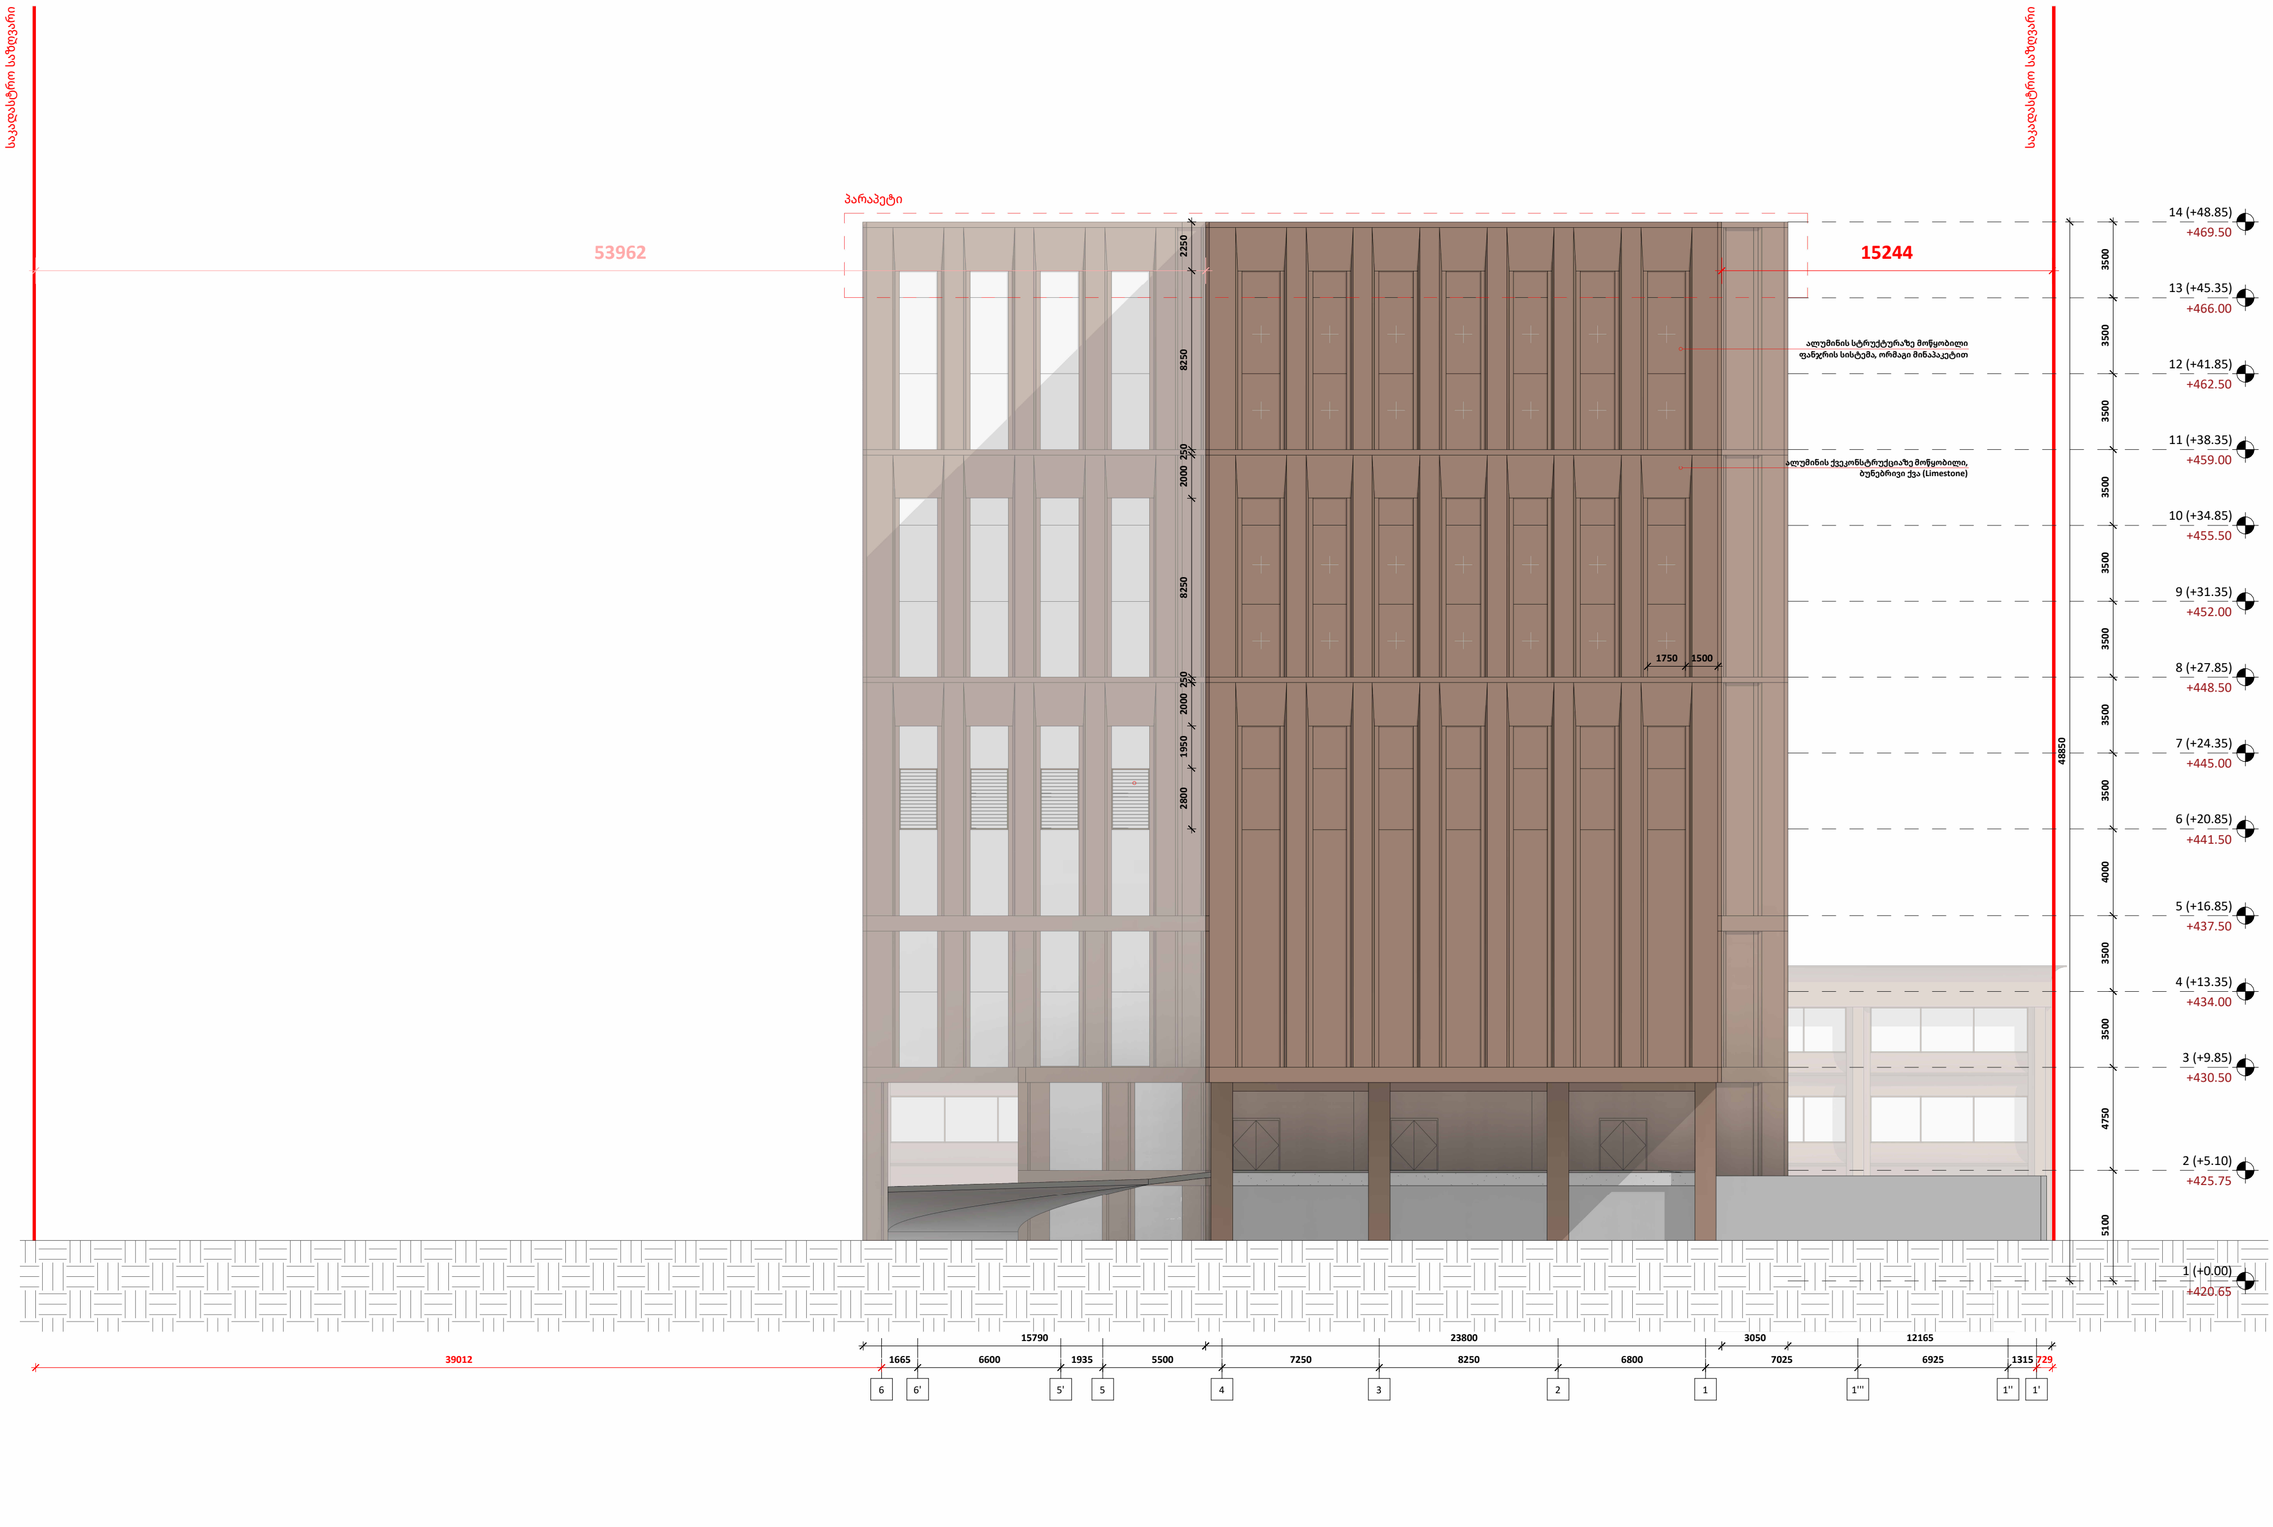


A2

# A302

**სათაური**

ფასადი 6-1 ღერძებს შორის

NS Studio
0179 ბაზალეთის ქუჩა 3
ქ. თბილისი, საქართველო.
Tel: 593 27 88 58
info@nsstudio.ge

პროექტი
ქალაქ თბილისი, კონსტანტინე ჩაჩავას ქუჩა #7, მრავალპროფილური სამედიცინო დაწესებულება

8/31/2026 10:32:36 AM

Cad Dwg File:

ლუკა ჩაგანავა

ნინო ჭანტურია


დავით ბალავაძე

ანასტასია დომბროვსკაია

NS Studio

A303 | ფასადი A-J ღერძებს შორის

1:200 | ძირითადი გეგმები

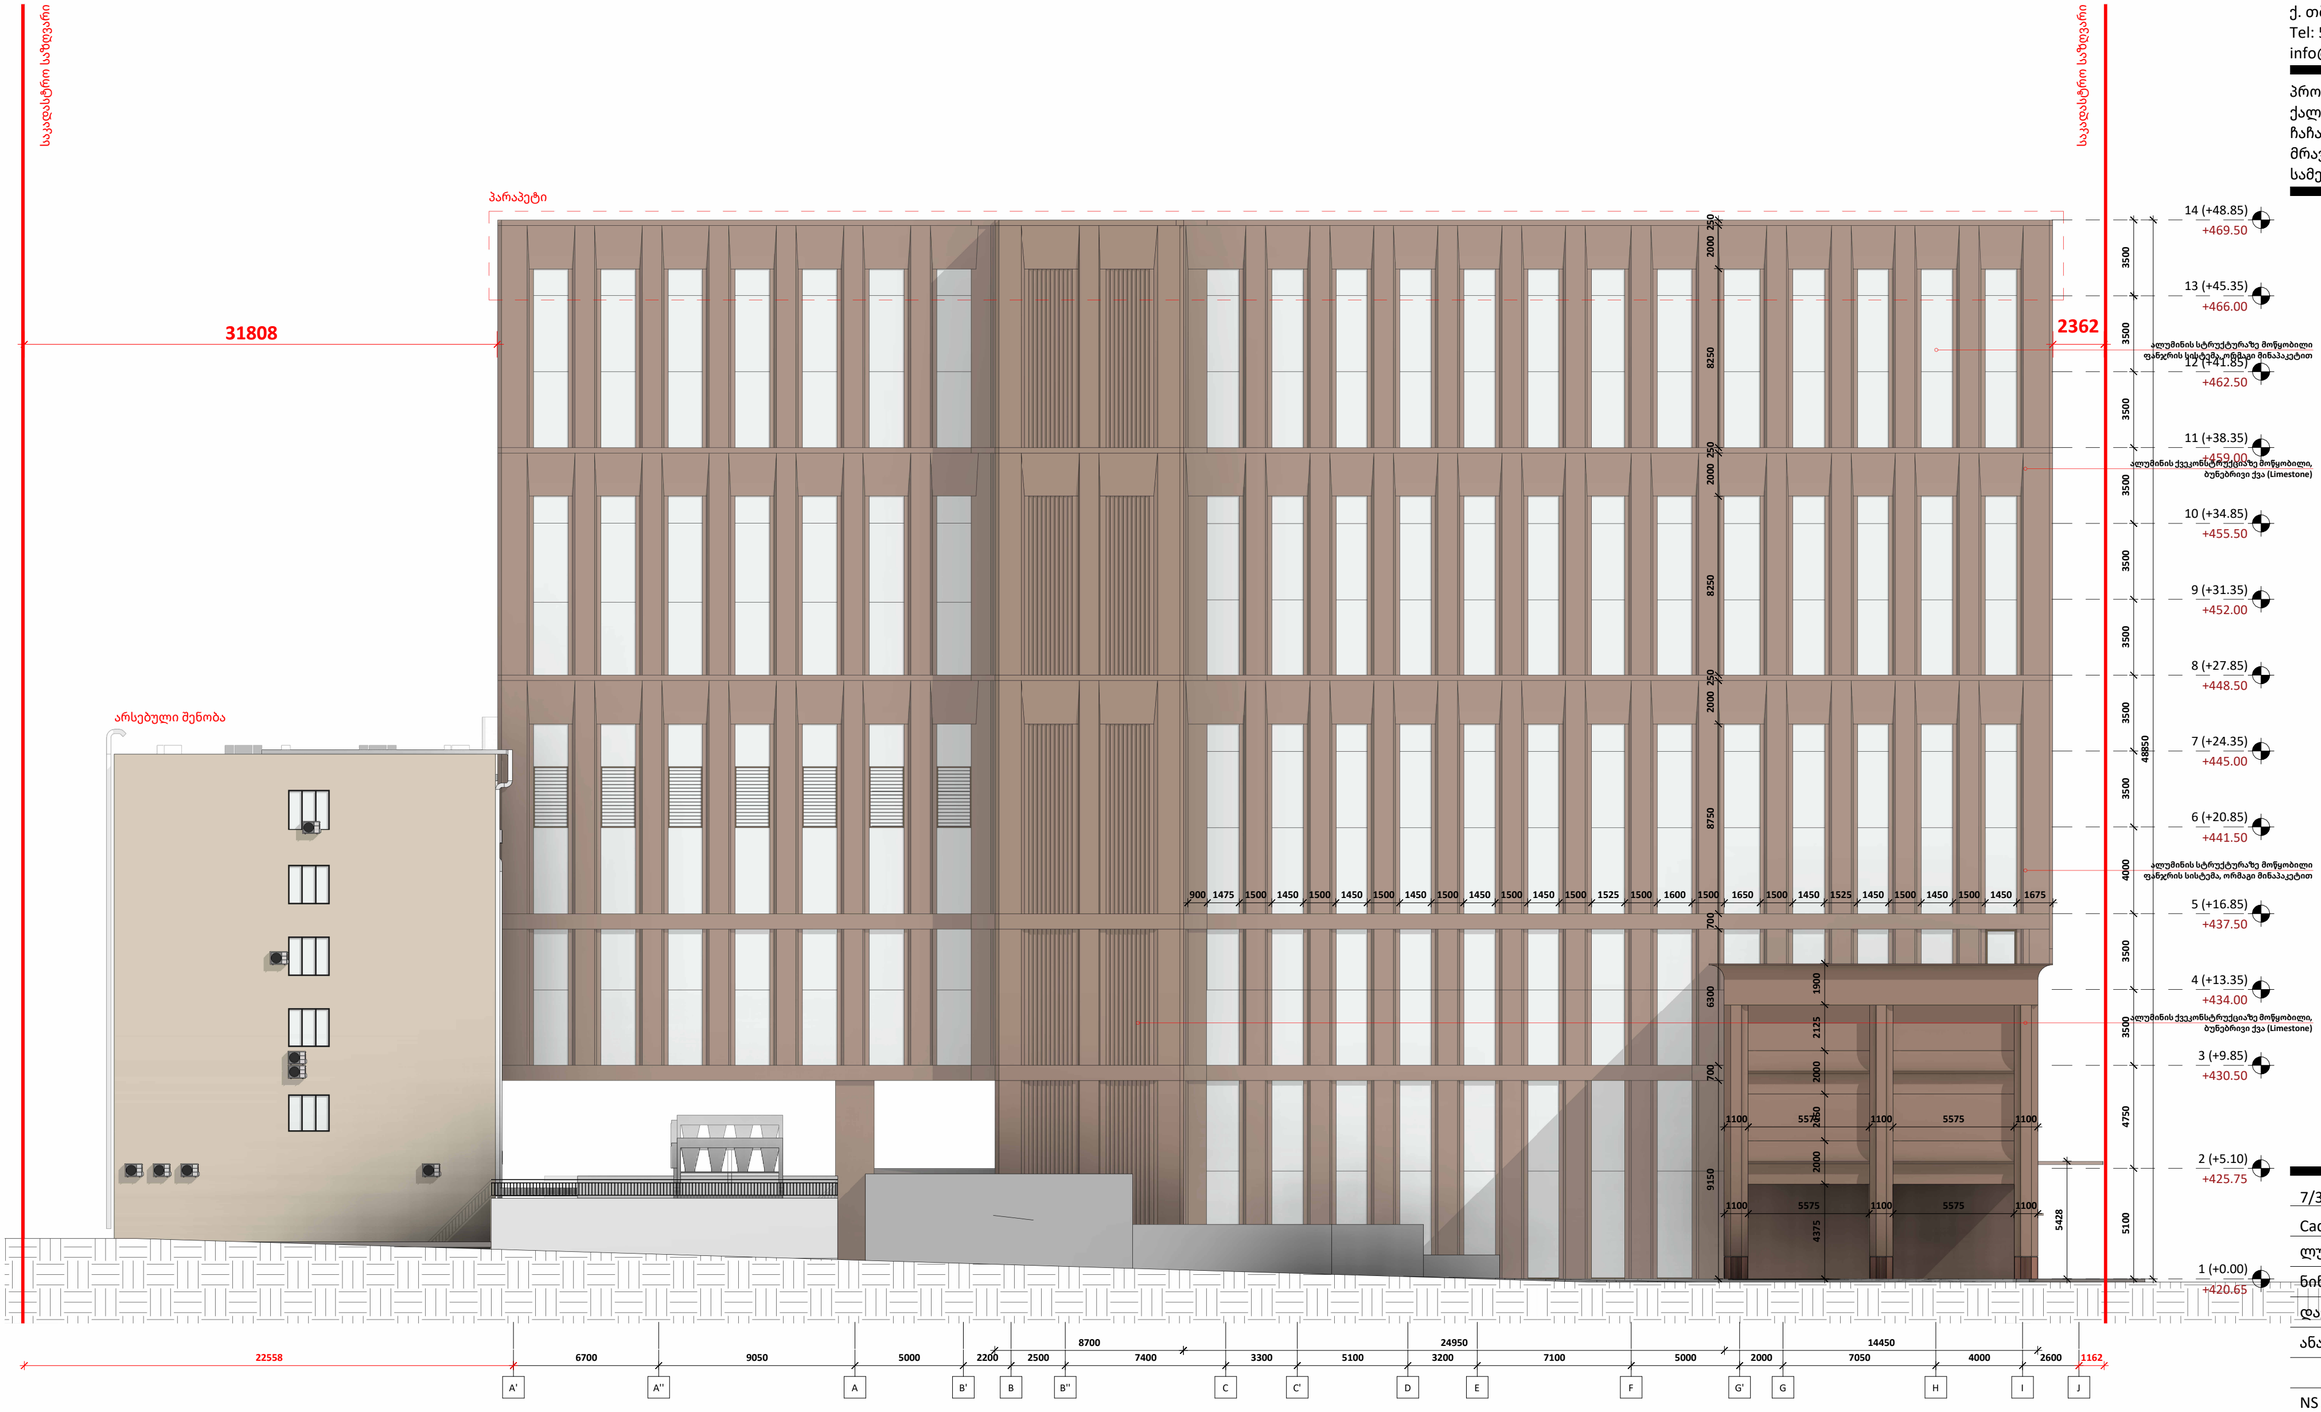


A2

# A303

**სათაური**

ფასადი A-J ღერძებს შორის


NS Studio
0179 ბაზალეთის ქუჩა 3
ქ. თბილისი, საქართველო.
Tel: 593 27 88 58
info@nsstudio.ge


პროექტი
ქალაქ თბილისი, კონსტანტინე ჩაჩავას ქუჩა #7, მრავალპროფილური სამედიცინო დაწესებულება

7/31/2026 2:56:35 PM

Cad Dwg File:

ლუკა ჩაგანავა


ნინო ჭანტურია

დავით ბალავაძე

ანასტასია დომბროვსკაია

NS Studio

A304 | ფასადი J-A ღერძებს შორის
1:200 | ძირითადი გეგმები

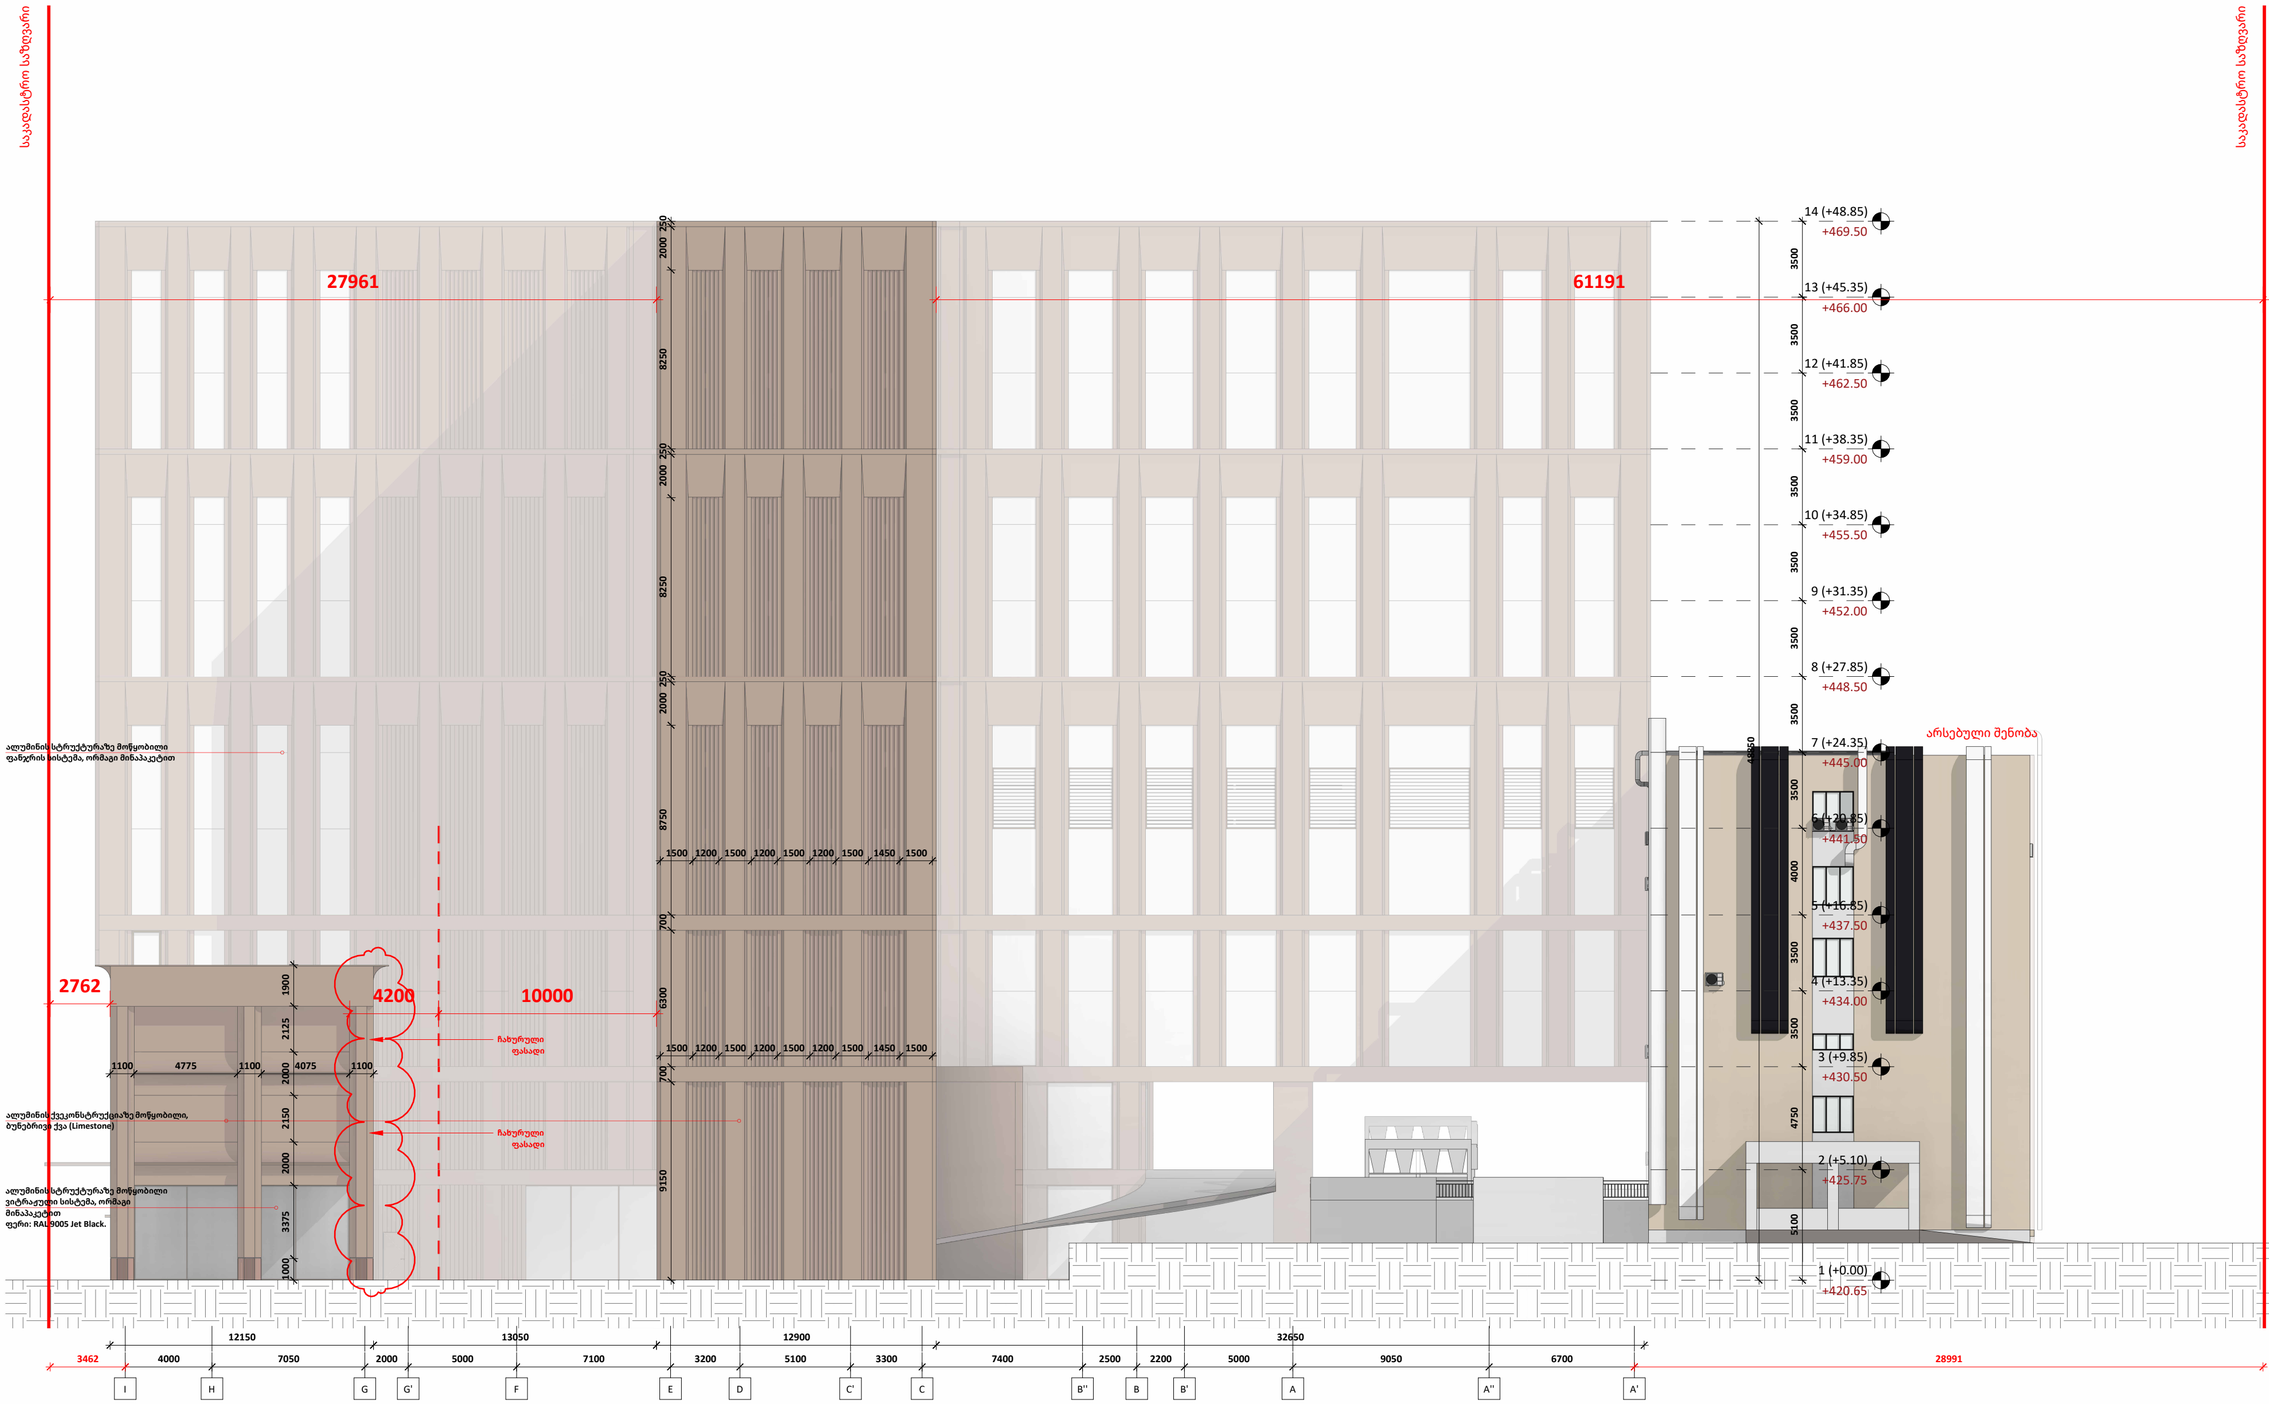


A2

# A304

**სათაური**


ფასადი J-A ღერძებს შორის



NS Studio
0179 ბაზალეთის ქუჩა 3
ქ. თბილისი, საქართველო.
Tel: 593 27 88 58
info@nsstudio.ge



პროექტი
ქალაქ თბილისი, კონსტანტინე ჩაჩავას ქუჩა #7, მრავალპროფილური სამედიცინო დაწესებულება

9/7/2026 2:59:00 PM
Cad Dwg File:
ლუკა ჩაგანავა
ნინო ჭანტურია
დავით ბალავაძე
ანასტასია დომბროვსკაია

NS Studio

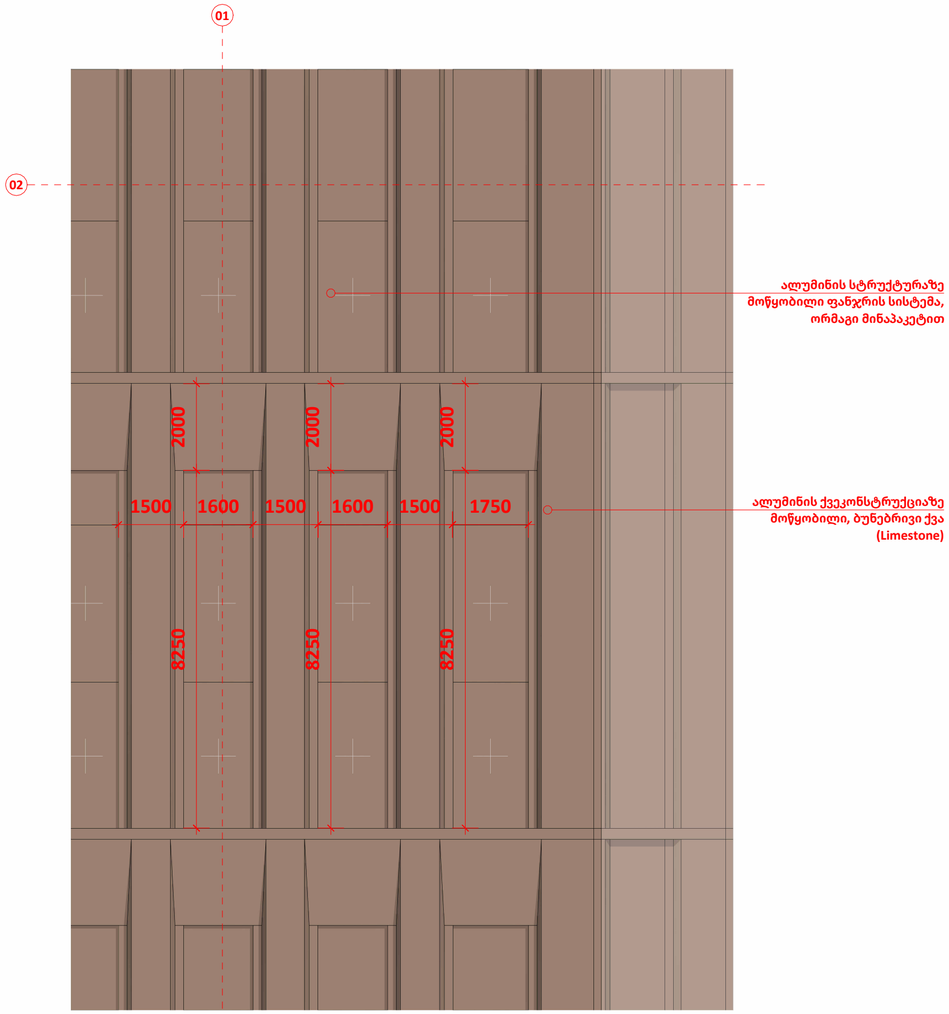

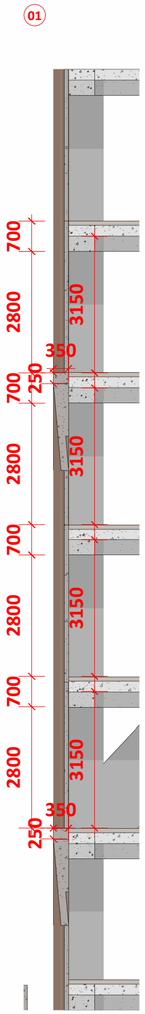
A2
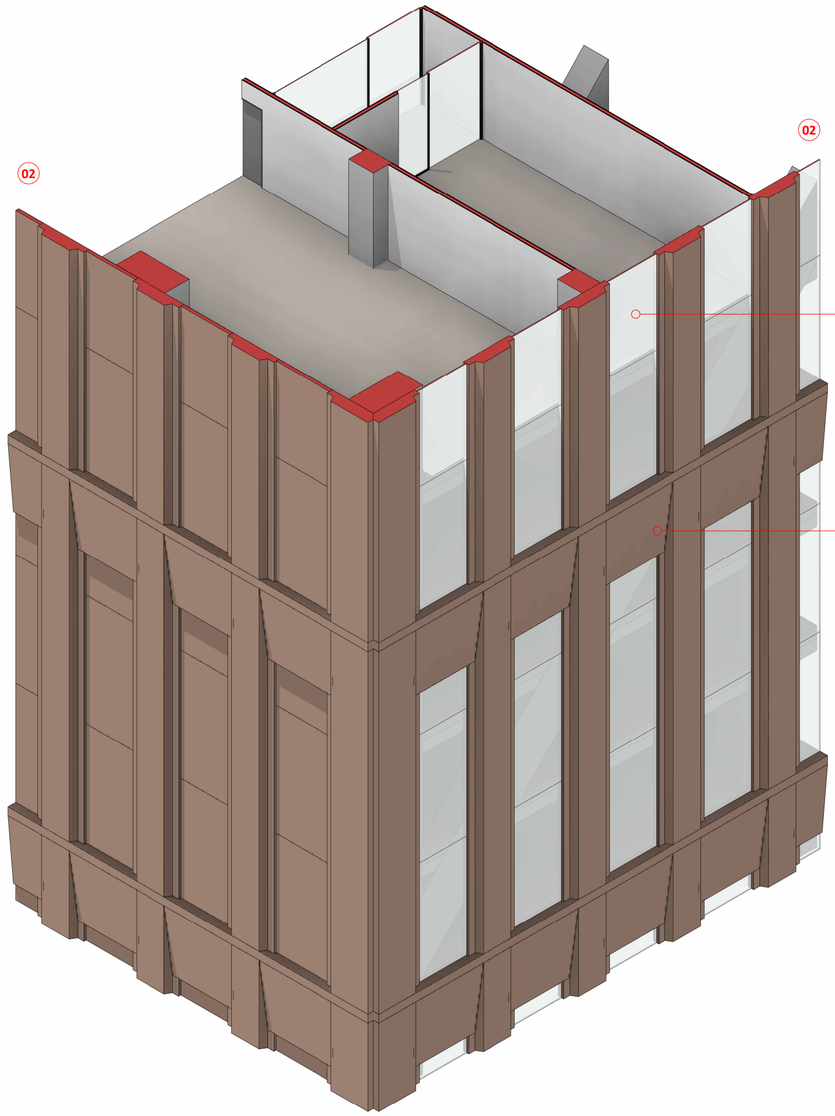
# A601

**სათაური**
არქიტექტურული დეტალები და ფრაგმენტები

NS Studio
0179 ბაზალეთის ქუჩა 3
ქ. თბილისი, საქართველო.
Tel: 593 27 88 58
info@nsstudio.ge

პროექტი
ქალაქ თბილისი, კონსტანტინე ჩაჩავას ქუჩა #7, მრავალპროფილური სამედიცინო დაწესებულება

8/31/2026 10:22:16 AM

Cad Dwg File:

ლუკა ჩაგანავა

ნინო ჭანტურია

დავით ბალავაძე

ანასტასია დომბროვსკაია


NS Studio


# A602


**სათაური**
არქიტექტურული დეტალები და ფრაგმენტები

NS Studio
0179 ბაზალეთის ქუჩა 3
ქ. თბილისი, საქართველო.
Tel: 593 27 88 58
info@nsstudio.ge

პროექტი
ქალაქ თბილისი, კონსტანტინე ჩაჩავას ქუჩა #7, მრავალპროფილური სამედიციონო დაწესებულება

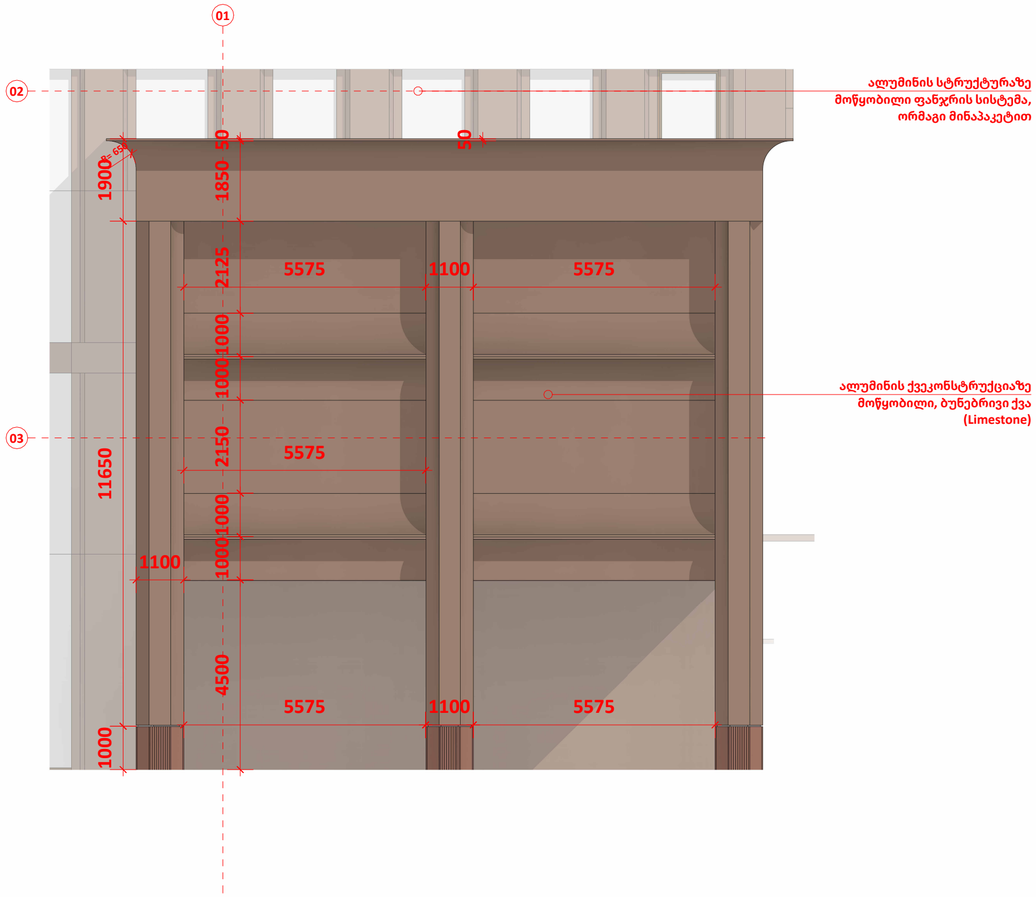

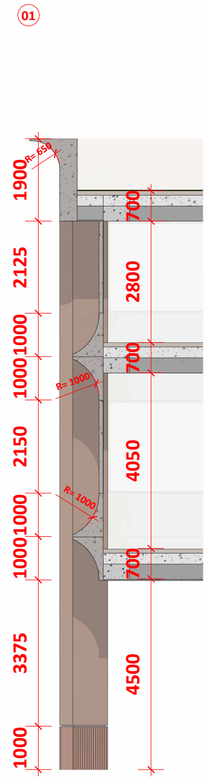
8/31/2026 10:21:12 AM

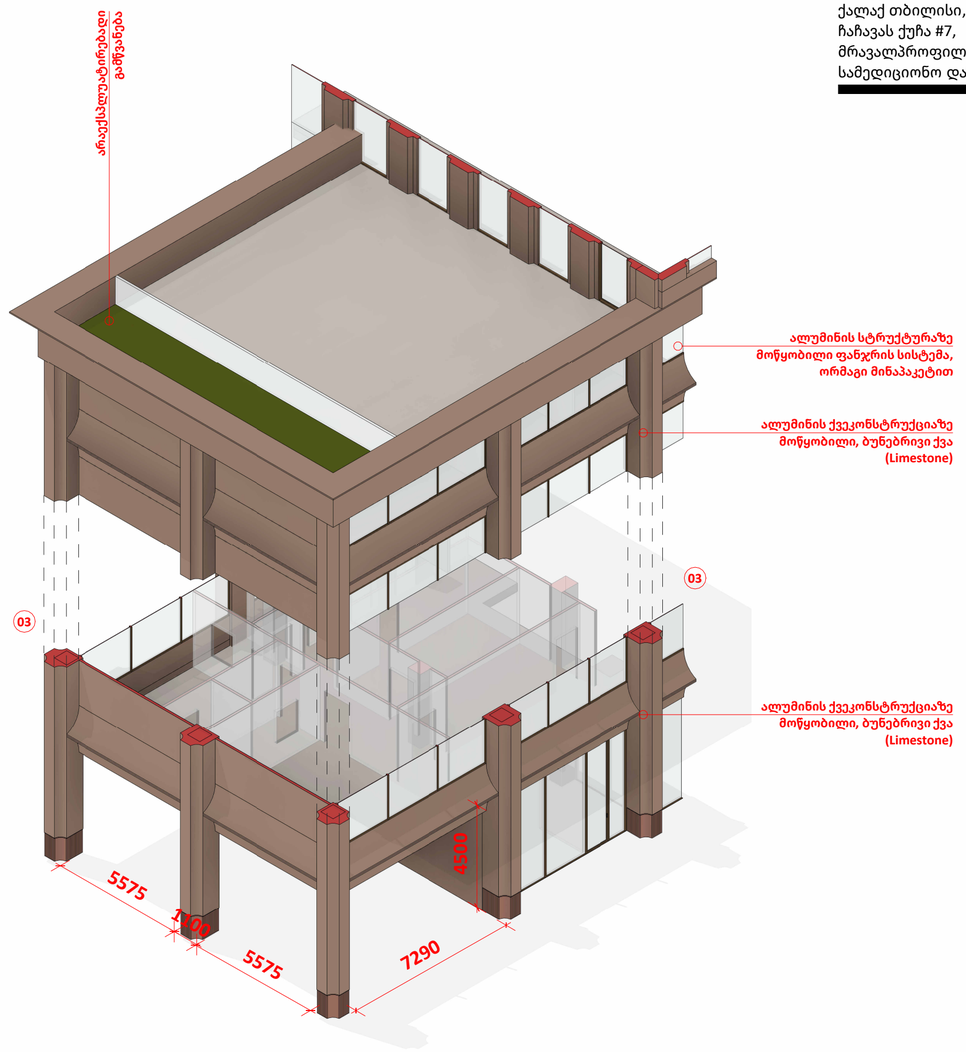Cad Dwg File:

ლუკა ჩაგანავა

ნინო ჭანტურია

დავით ბალავაძე

ანასტასია დომბროვსკაია

NS Studio