
A001 | მიწის ნაკვეთის გეგმა

1:200 | გეგმები

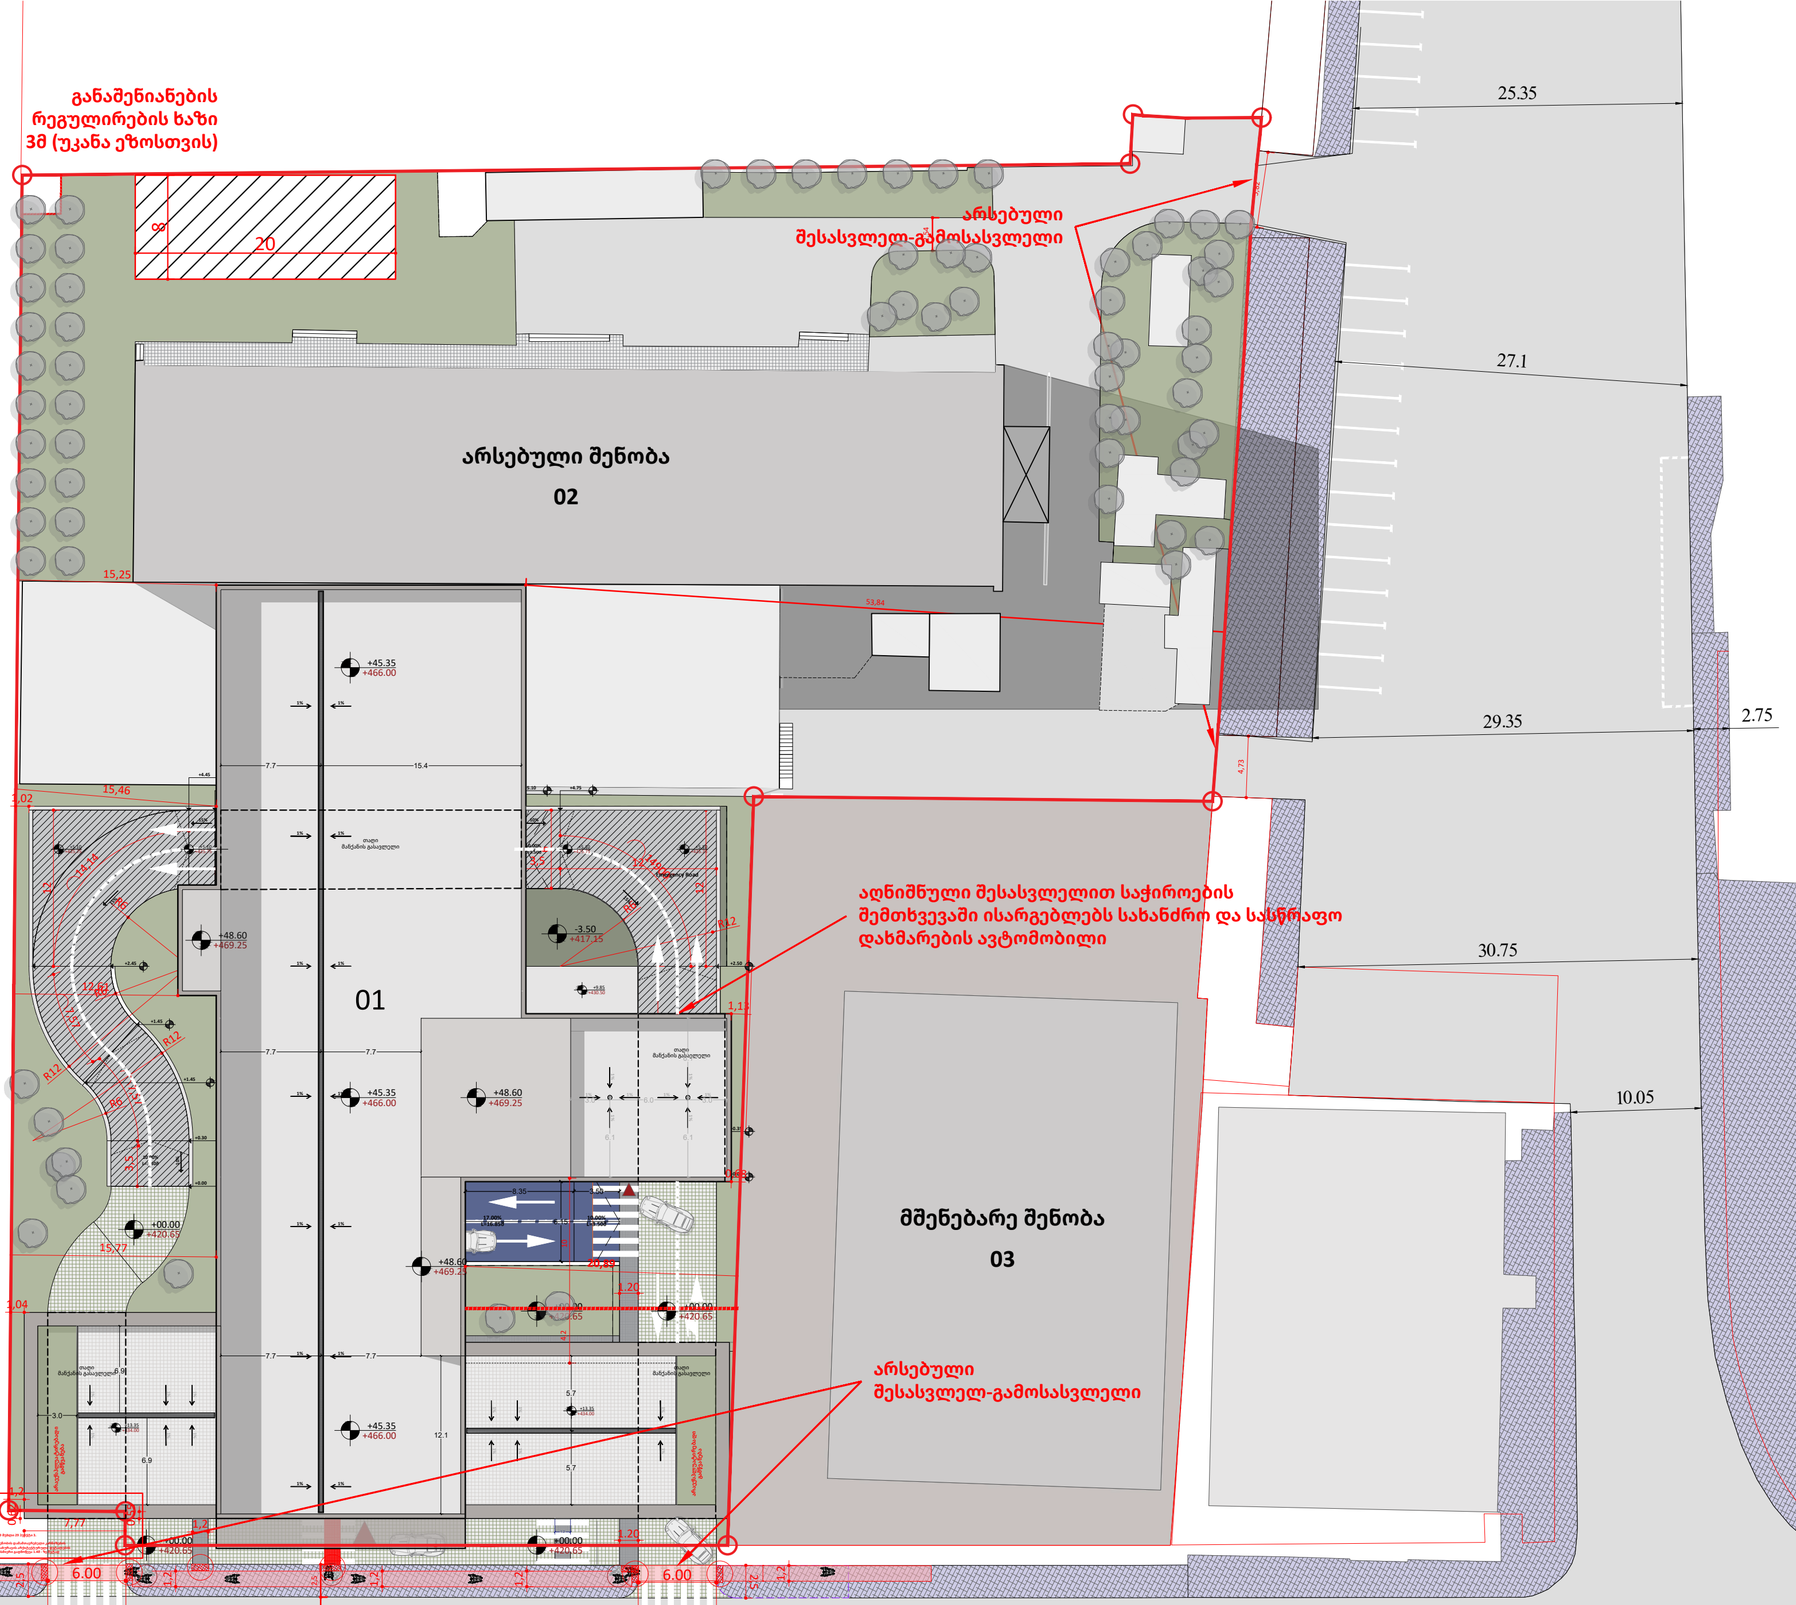

01 - საპროექტო შენობა
02 - არსებული შენობა
03 - მშენებარე შენობა

A3

A001

სათაური

მიწის ნაკვეთის გეგმა

Ns studio
0179 ბაზალეთის ქუჩა 3
ქ. თბილისი, საქართველო.
Tel: 593 27 88 58
info@nsstudio.ge

პროექტი

ქალაქ თბილისი, კონსტანტინე ჩაჩავას ქუჩა #7, მრავალპროფილური სამედიცინო დაწესებულება

პირობითი აღნიშვნები

- მთავარი შესასვლელი
- პანდუსი
- ტროტუარი
- საფეხმავლო
- შშმ პირთა პანდუსი
- მთავარი გზა
- გამწვანება
- გზის ღერძის ხაზი
- შლაგბაუმი
- საკადასტრო საზღვარი
- მინუს სართულის კონტური
- საპროექტო შენობის კონტური
- სახანძრო მანქანის მოძრაობის ტრაექტორია