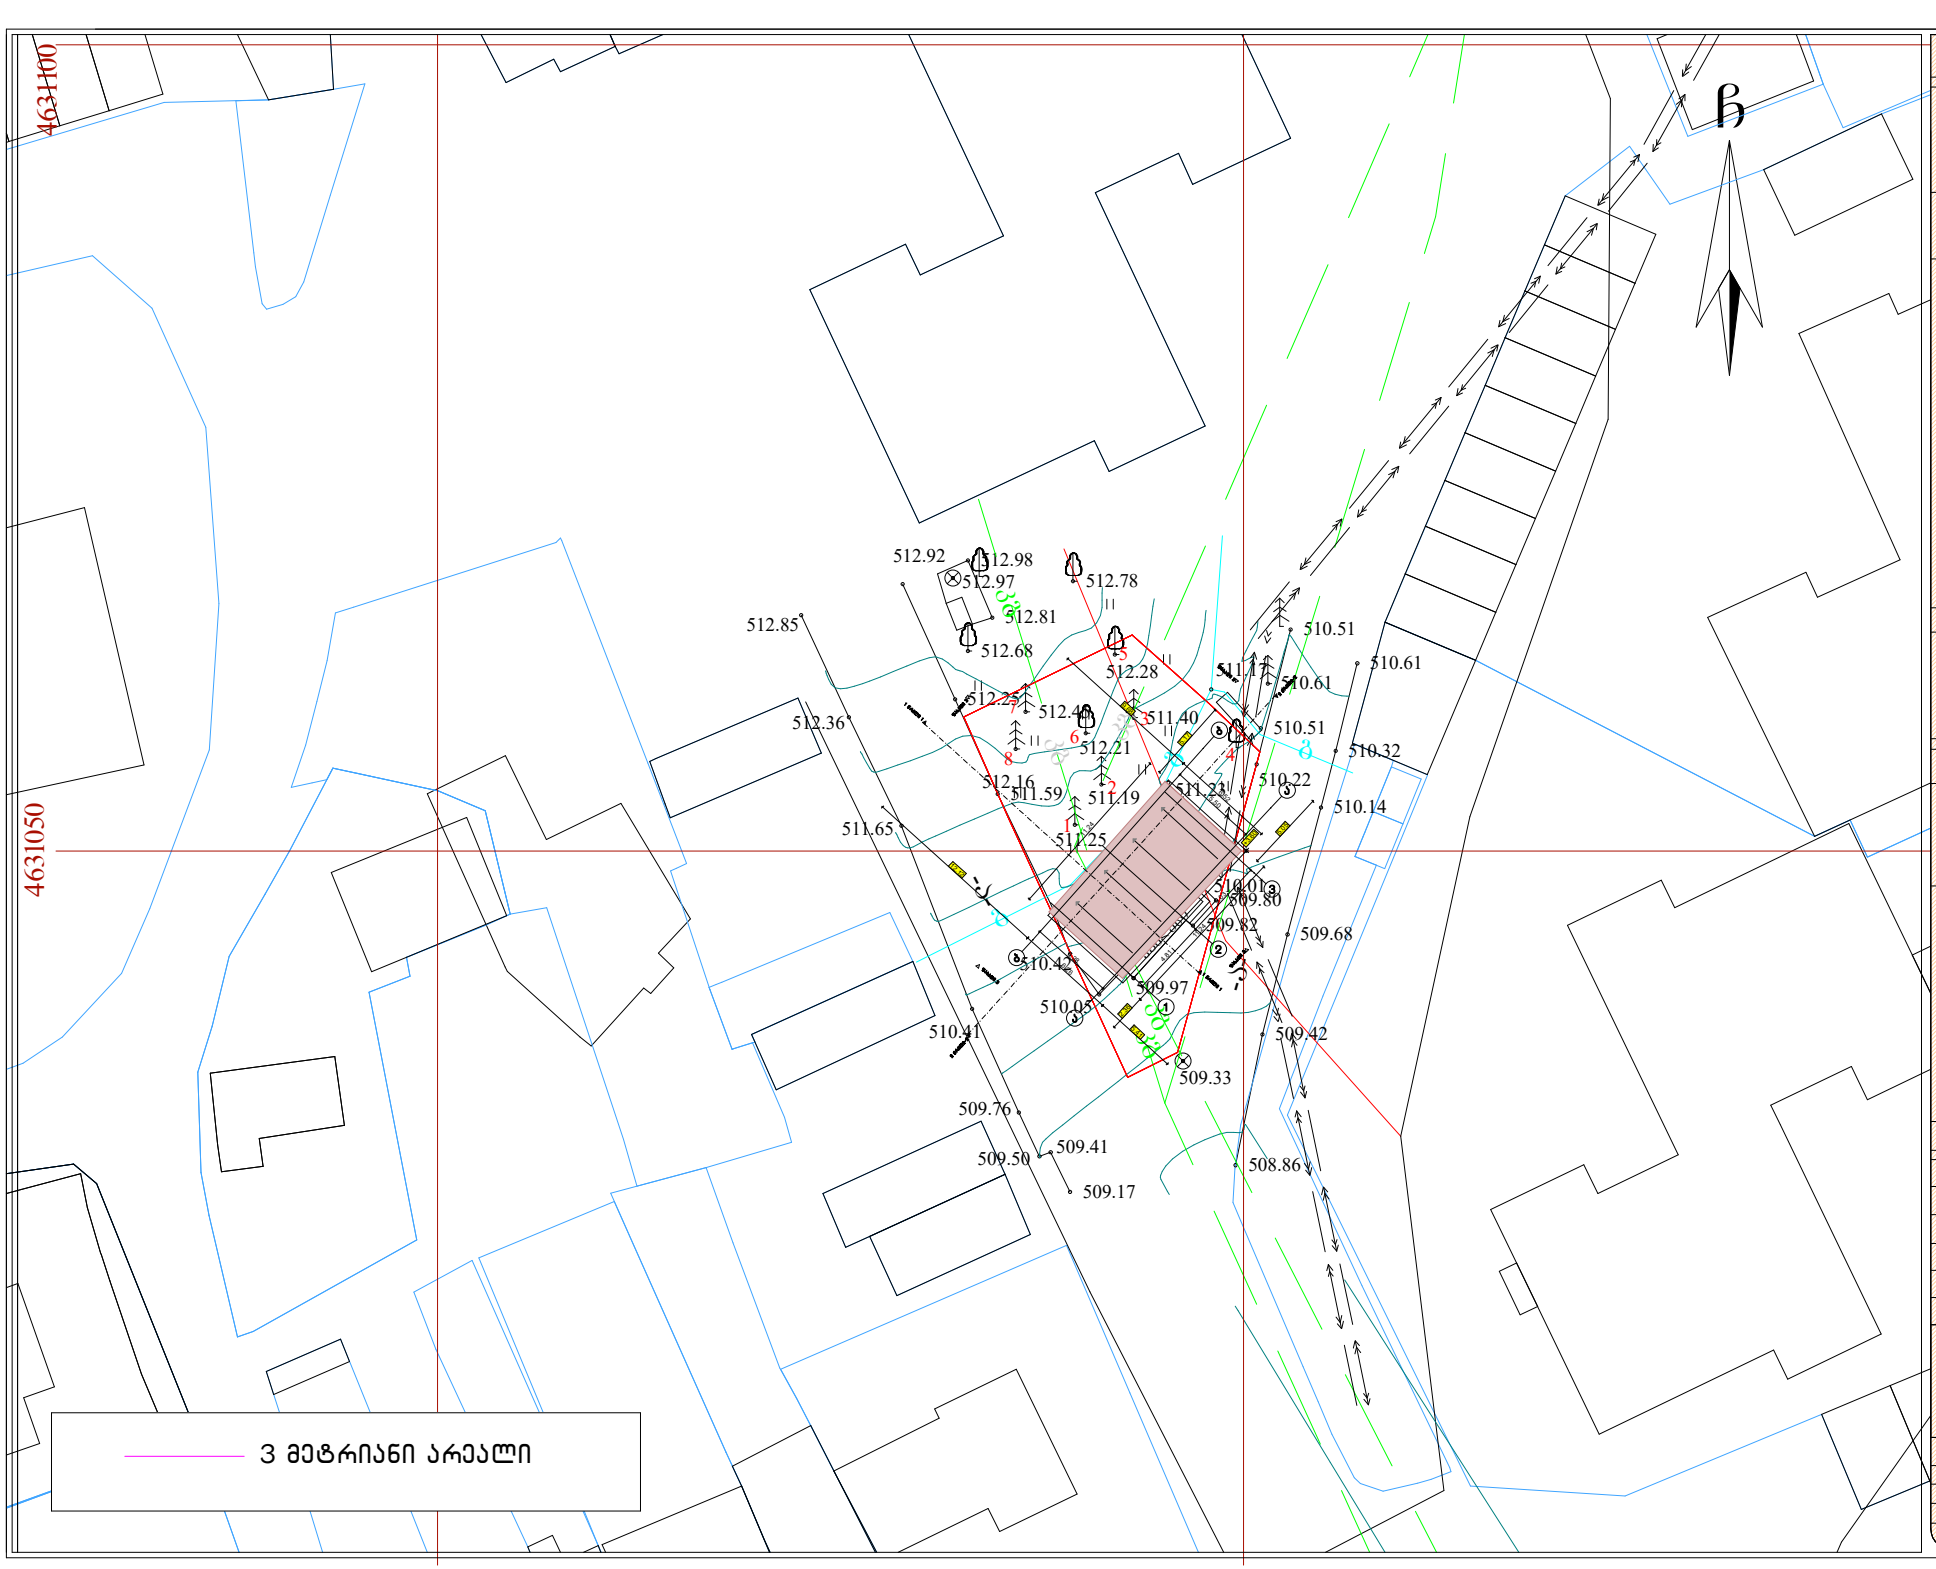

ფორმატი A-3	თბილისი 2026წ.	ფიცრის სახელი
	ფა.ფეთა №	

შენობა ნაგებობის შენიშვნა:

მაღაზია

არსებული გეგ-გეგმა მ 1:500

ტექ მაჩვენებლები

პირობითი ნიშნები:

- ნაკვეთის საზღვარი
- ჭრილის ხაზი
- არქიტექტურული ნიშნული

დამკვეთი შპს დნკააიტალ

ქალაქი თბილისი, შალვა ავ ხაიძის III შესახვევი, №12 (72.12 .05.027)

თარიღი		
კორექტირება		
№	კორექტირება	თარიღი
1		
2		
3		
4		
5		
6		

საპროექტო ორგანიზაცია

თანამდებობა	გვარი	ხელმოწერა
არქიტექტორი	დემნანაძე	
შესრულა	დემნანაძე	

საპროექტო ლოგო	მისამართი
	ქ. თბილისი ცისკარიანის 90 ტელ : 599390104

თარიღი		
სტადია	ფორმატი	შეკრებები
პროექტი	A-3	A-000

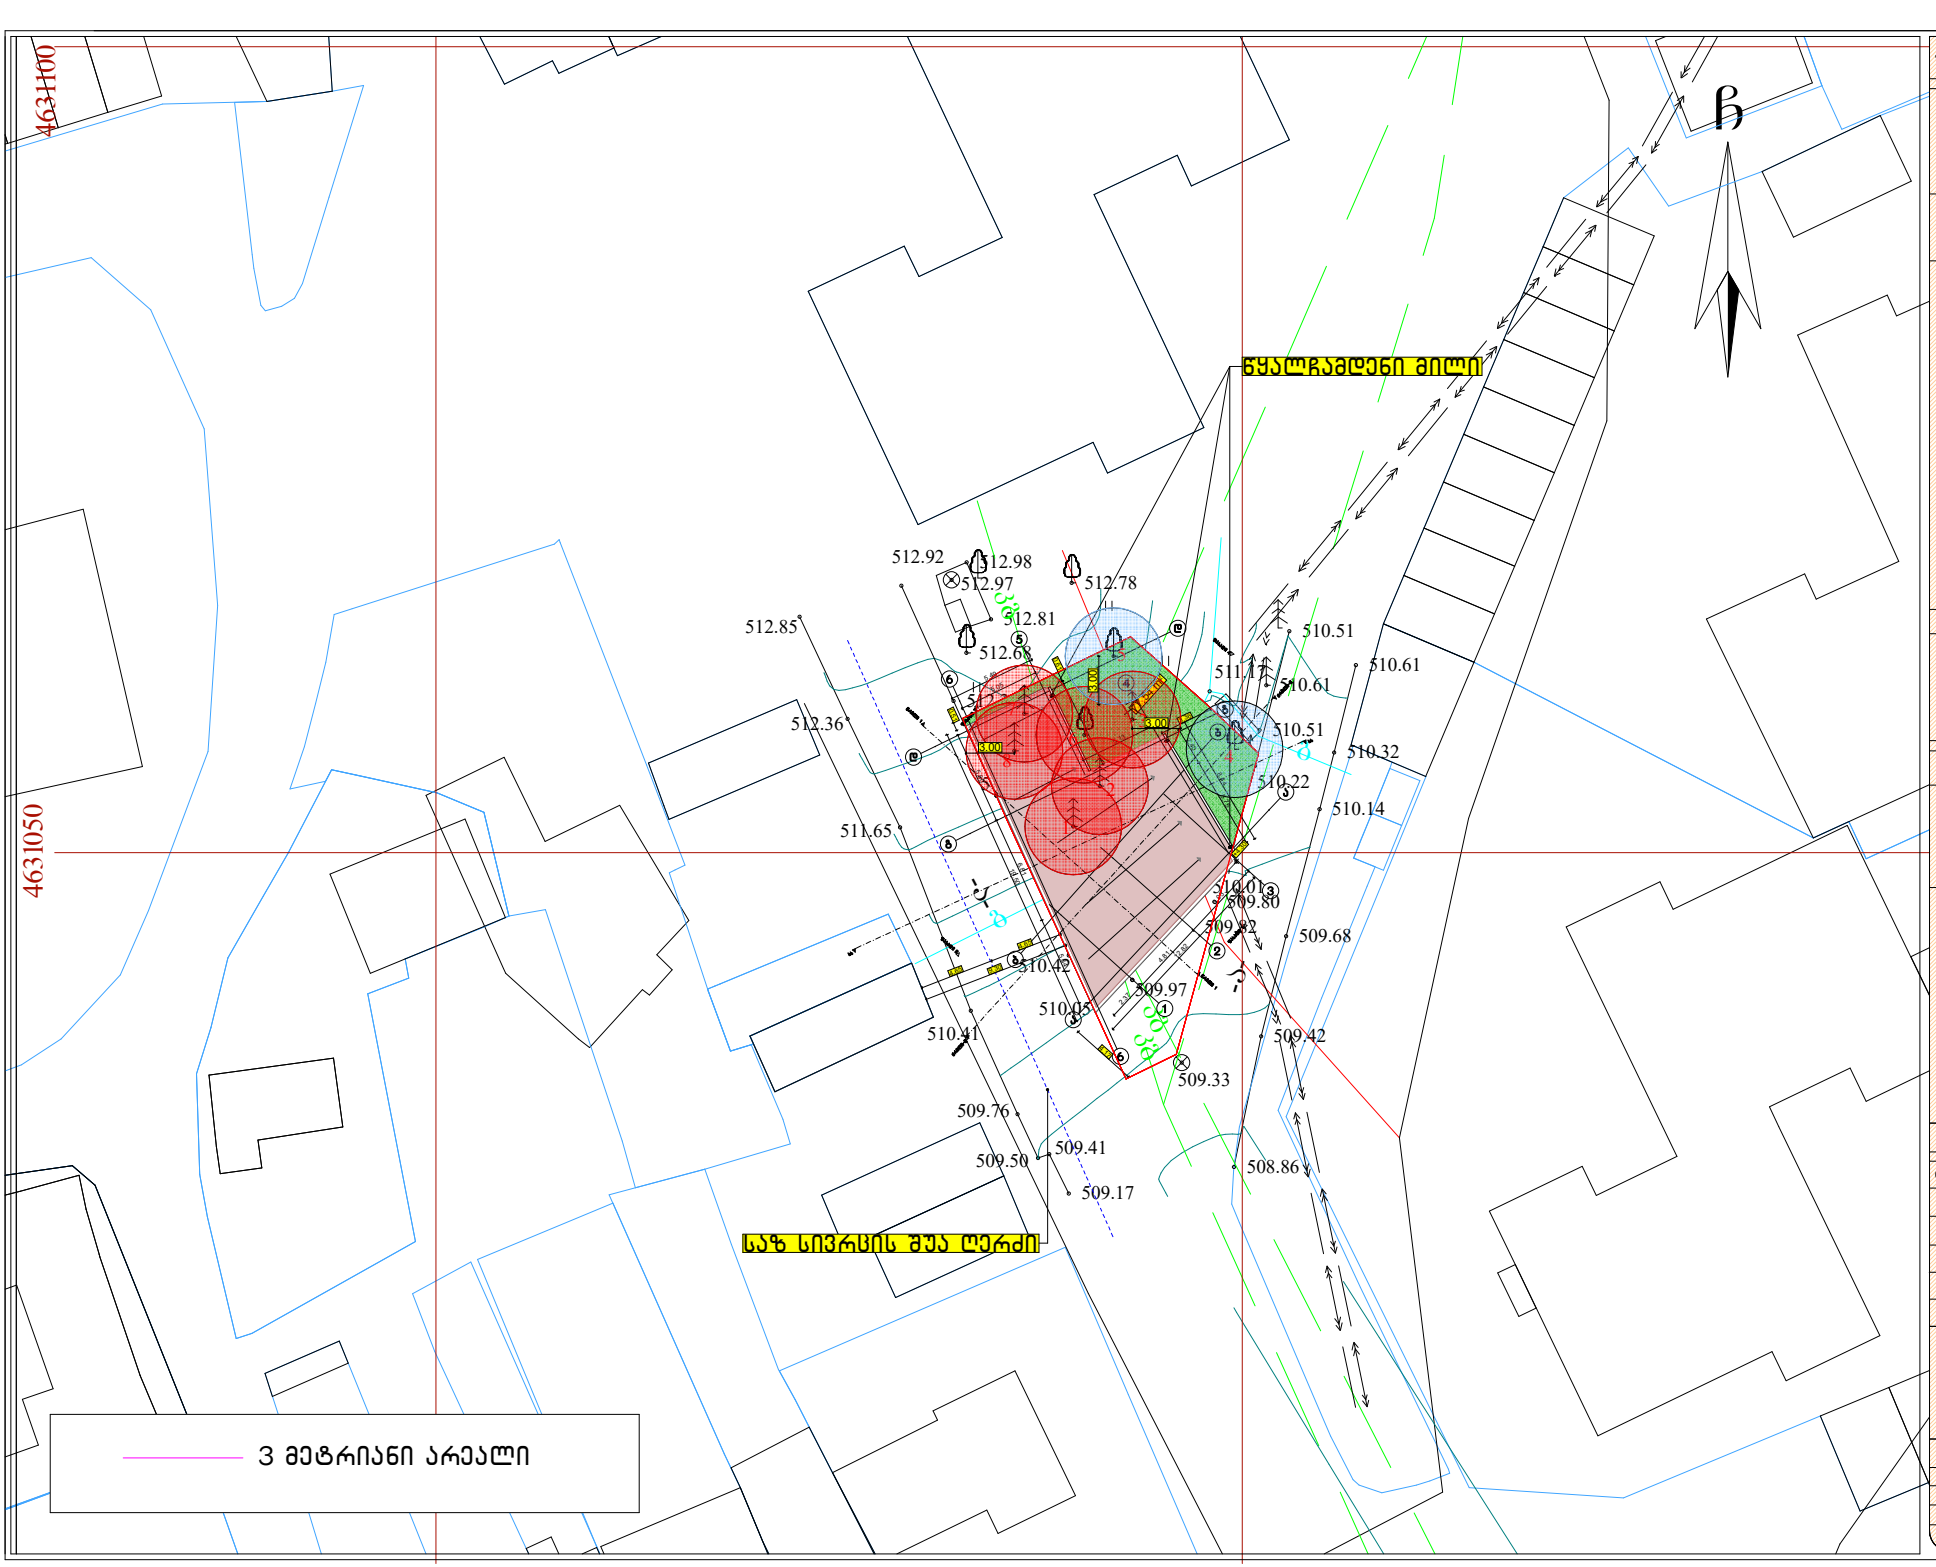

ფორმატი A-3	თბილისი 2026წ.	ფაილის სახელი
	დაკვეთა №	

შენობა ნაგებობის შუნძცია:

მაღაზია

საპროექტო გენ-გეგმა მ 1:500

ტექ მაჩვენებლები

პირობითი ნიშნები:

- ნაკვეთის საზღვარი
- ჭრილის ხაზი
- არქიტექტურული ნიშული

დამკვეთი :შპს ღნკკაიტალ

ქალაქი თბილისი, შალვა აფ ხაიძის III შესახვევი, №12 (72.12 .05.027)

თარიღი

კორექტირება

№	კორექტირება	თარიღი
1		
2		
3		
4		
5		
6		

საპროექტო ორგანიზაცია

თანამდებობა	გვარი	ხელმოწერა
არქიტექტორი	დ.ოქანაძე	
შესრულა	დ.ოქანაძე	

საპროექტო ლოგო	მისამართი
	ქ. თბილისი ც.დადიანის 90 ტელ : 599390104

თარიღი		
სტადია	ფორმატი	შენიშვნები
პროექტი	A-3	A-000

ქალაქ თბილისი, შალვა ჭყონიის III შესახვევი №12 (72.12.05.027)
საკუთრებაში არსებული არასასოფლო-სამეურნეო დანიშნულების მიწის
ნაკვეთის და მისი მიმდებარე ტერიტორიის ტოპოგრაფიული

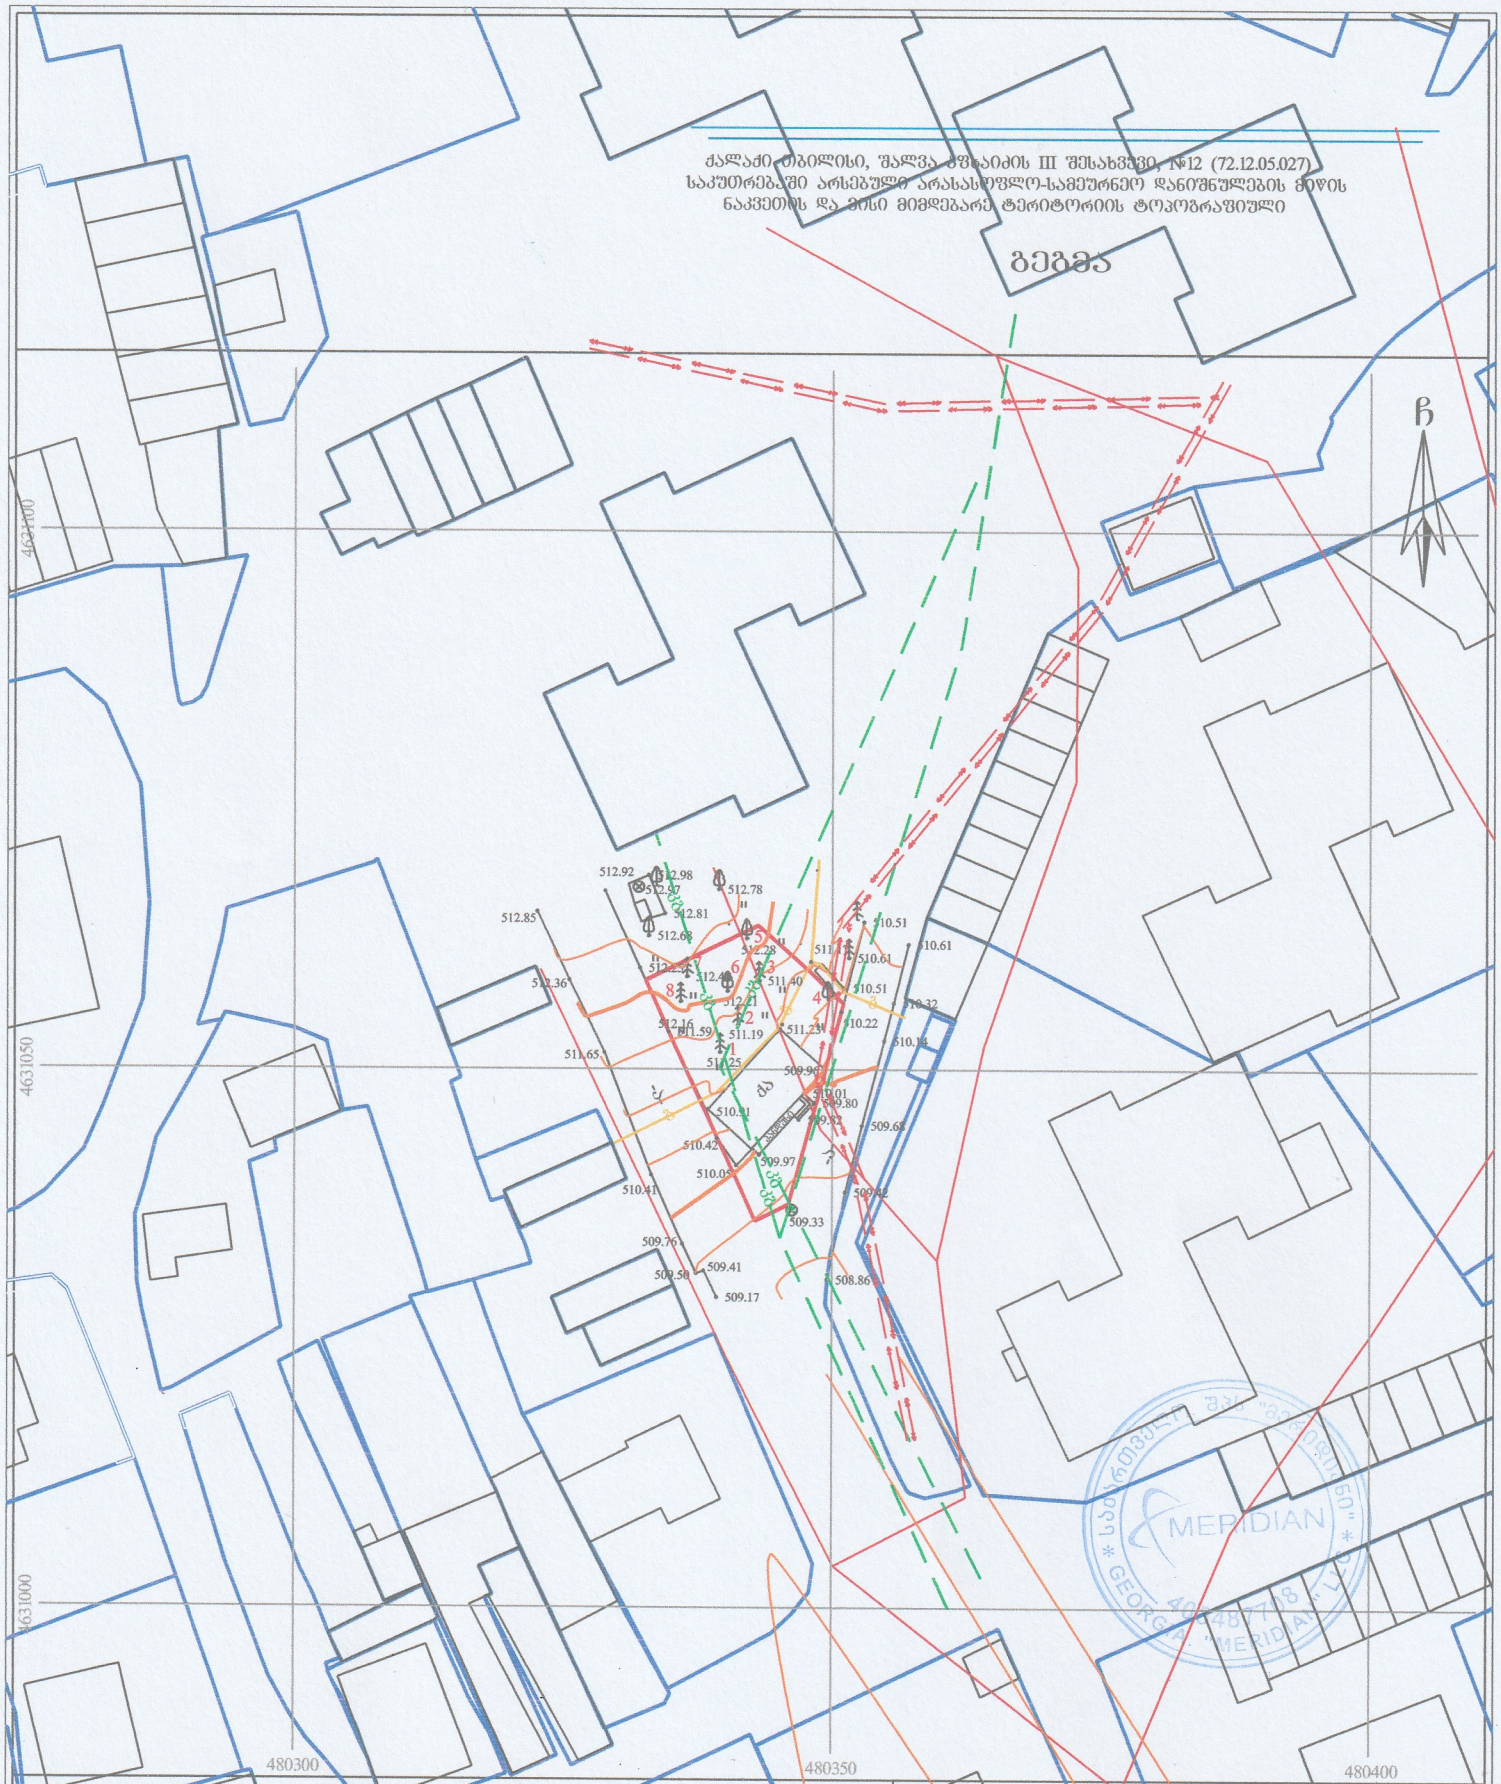

პირობითი აღნიშვნები

WGS 1984 -ის კოორდინატთა სისტემის UTM პროექცია

სანახ. შენობა	ხის ღობე	წ	წყალგაყვანილობა
არასანახ. შენობა	ღობე	გ	გაზი
ბათილული	ძველი კედელი	ს	ნავთობგაცემა
მშენებარე შენობა	კედელი	სან	სანიაღვრე
სატრანსფორ. ჯიხური	შლატე	კბ	კაშხირბეტონილობა
ხეები	რკინიგზა	ელ.	ელ. ხაზები
ბარე ბანათება	სამეთვალყურეო გზა	ნთ	ნათობა
	ელ. ბადამცემი ხაზი		

შენიშვნა: 1) გეგმაზე დატანილია სსიპ-ის რეგისტრირებული ბაქანის სახლვარი

2) მიწის სამუშაოების წარმოებლება შეათანხმოს კომუნიკაციის წარმომადგენლებთან

შპს "მერიდიანი" ქ. თბილისი,
ს. მგალობლიშვილის ქ. №18
ს/კ 405487708

MERIDIAN LTD / MERIDIAN / 18 mgaloblishvili street, Tbilisi, Georgia, tel: 574076370

INFO.LTDMERIDIAN@GMAIL.COM

დირექტორი:		ნ. კობაიძე
აზომა:		ა. კობაიძე
შახაზა:		ა. კობაიძე
მაშტაბი: 1:500		14/07/2026წ.