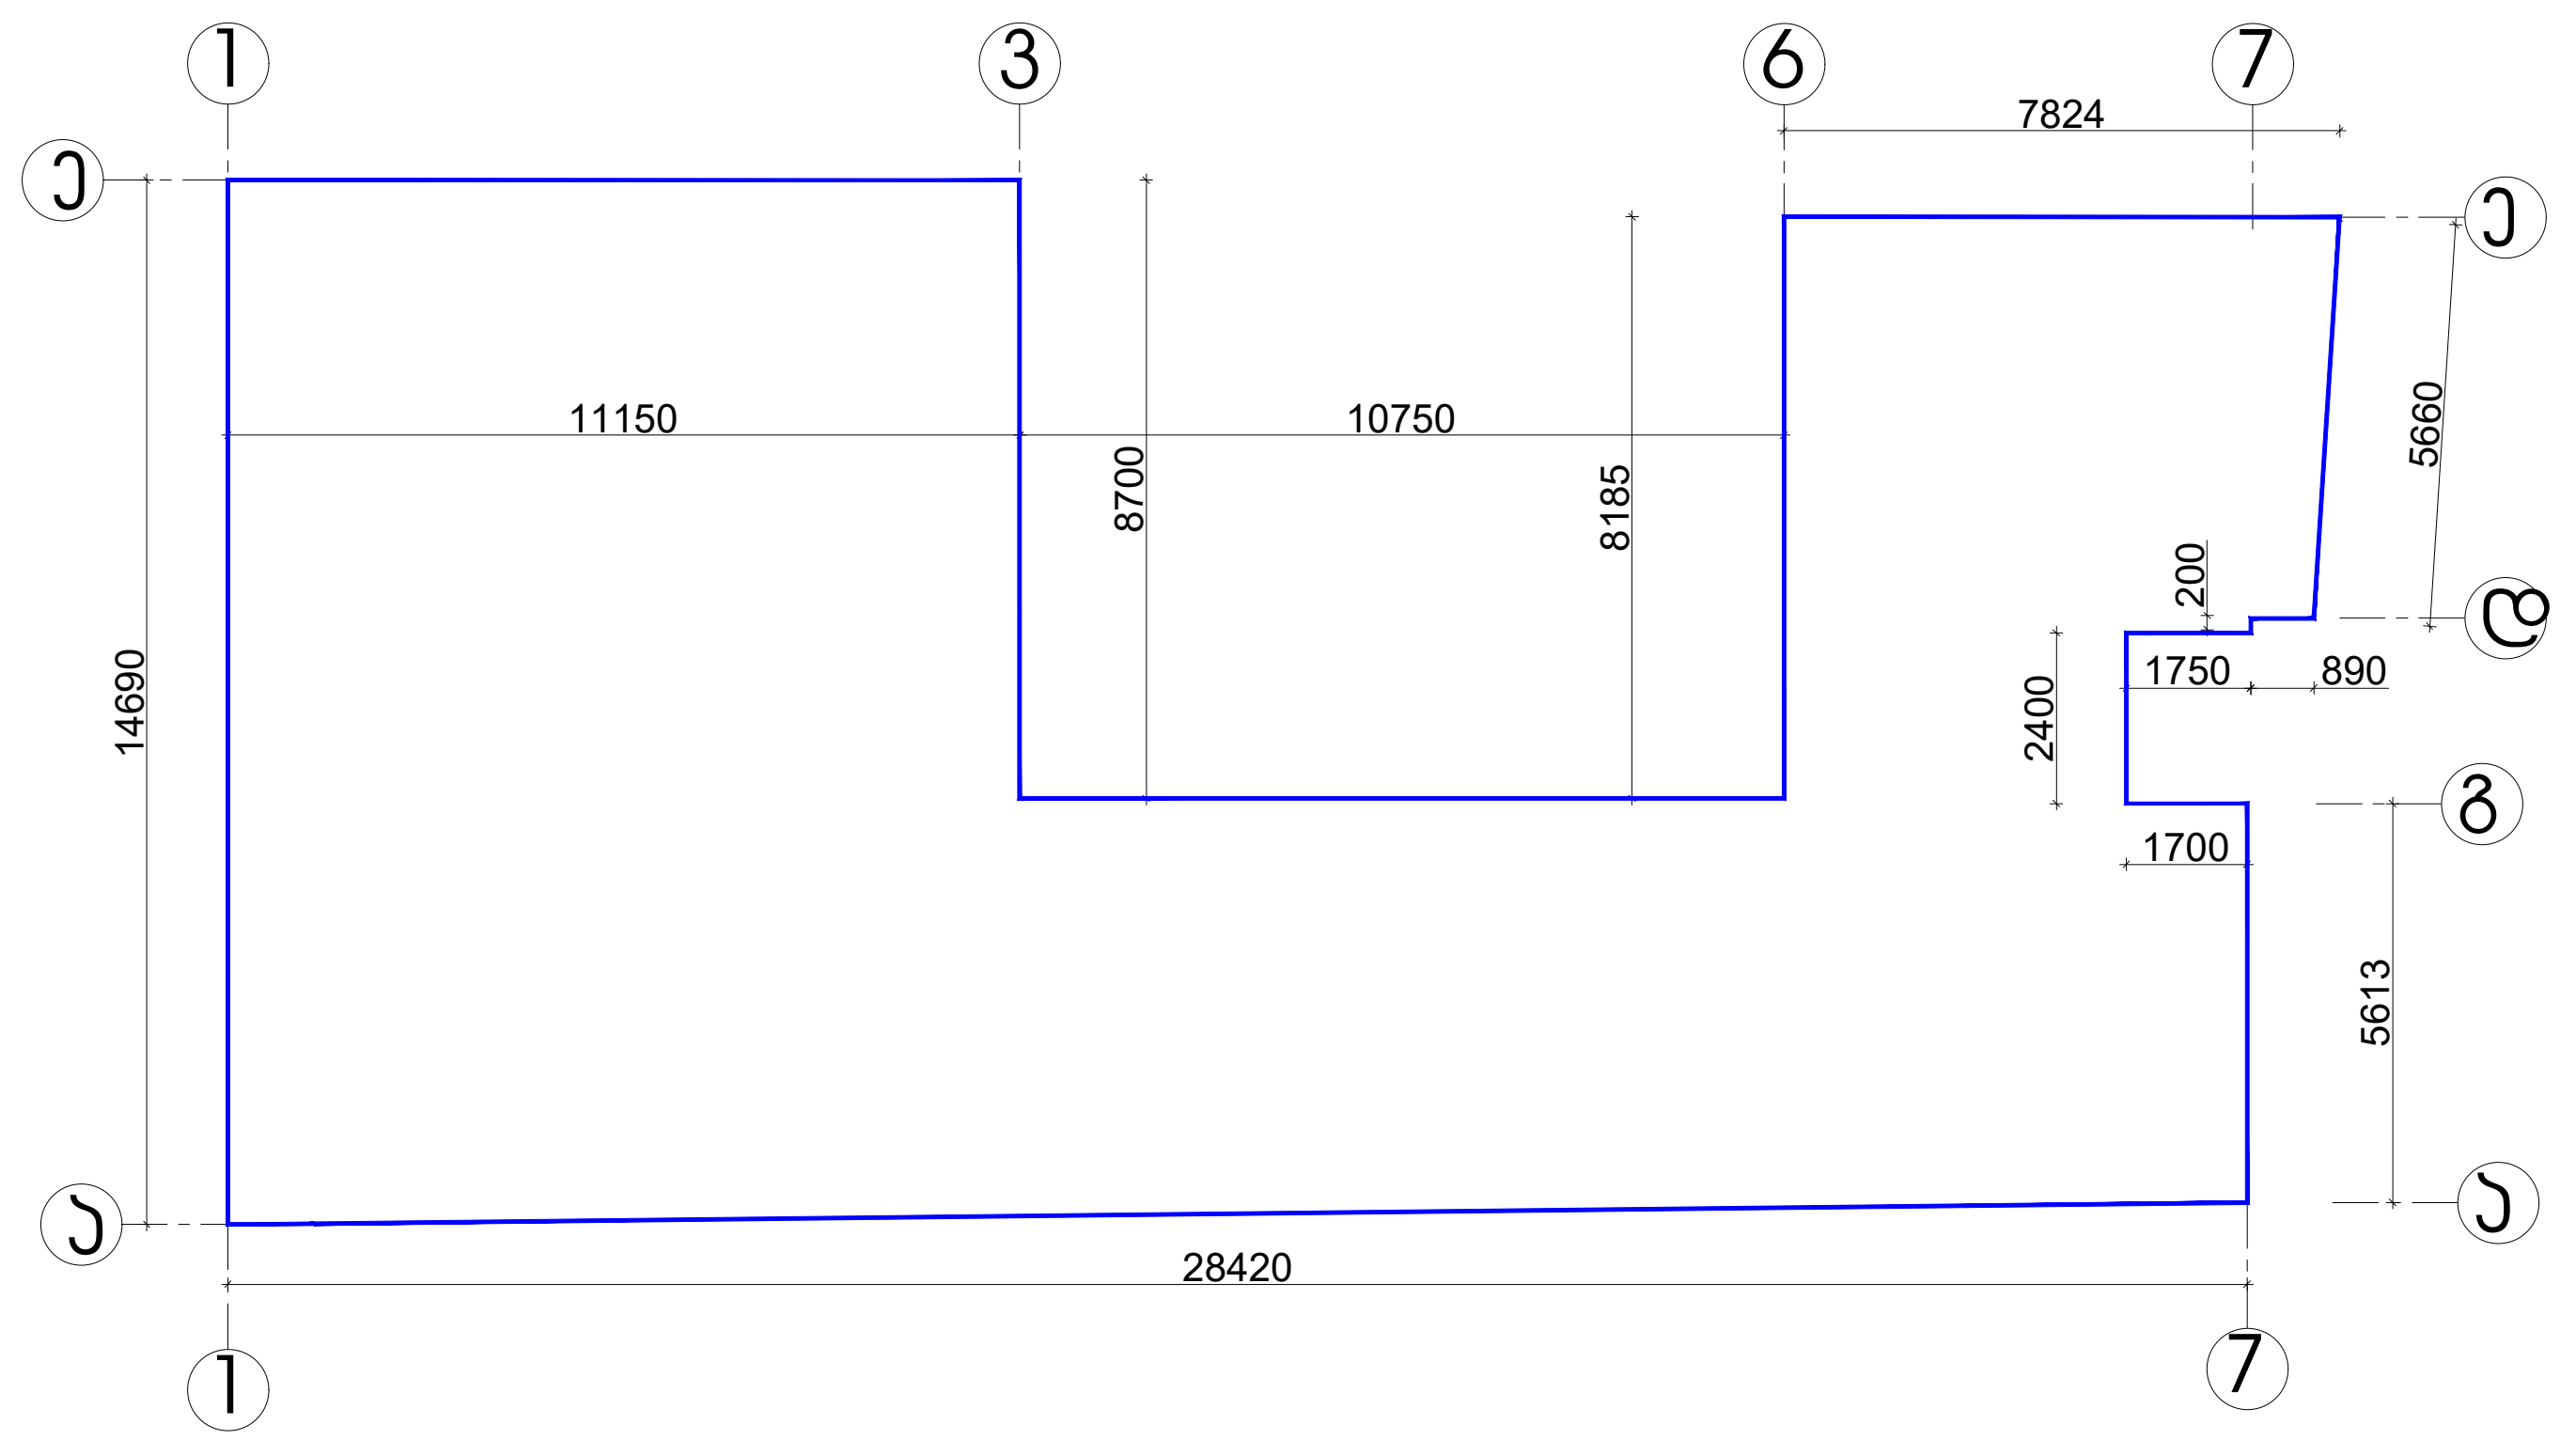

შენობის პერიმეტრის კონტური

P=14.690+11.14+10.760+8.70+8.185+7.824+5.660+0.89+0.2+1.75+2.4+1.7+5.613+28420=107.932მ

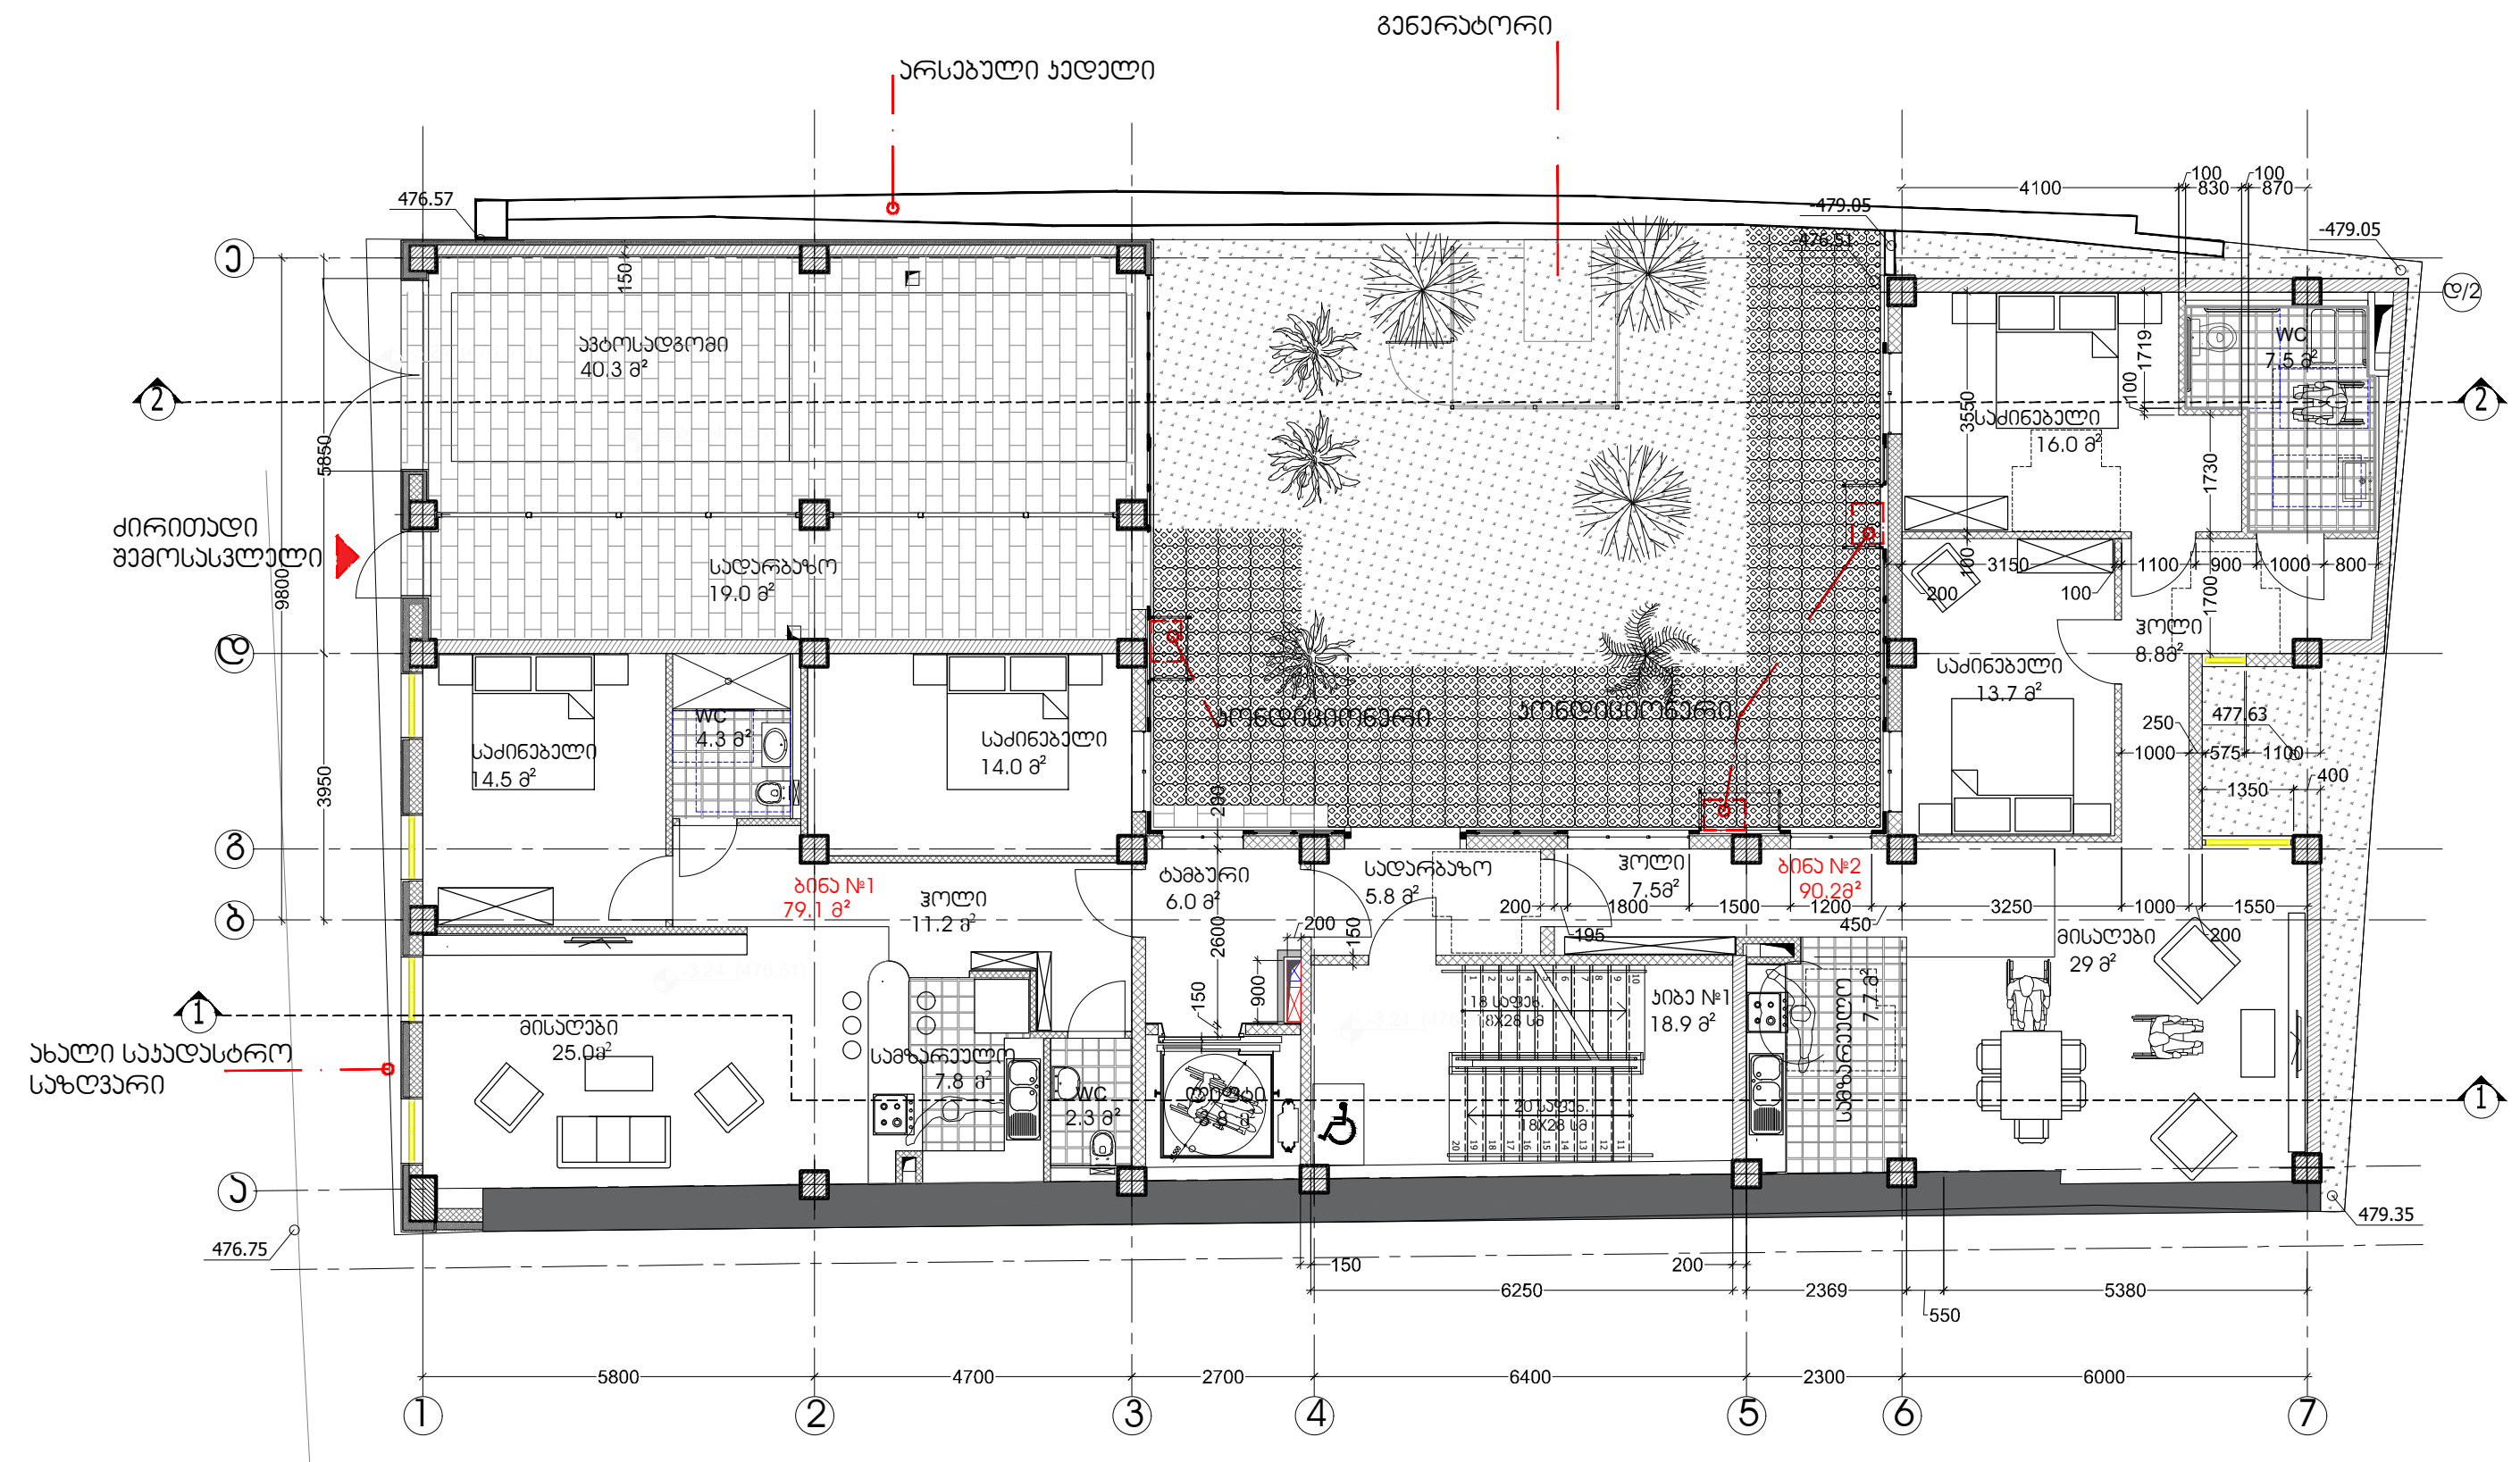

მიწისქვეშა სართულის განსაზღვრის სქემა

მიწისქვეშა სართულის სიმაღლის ანგარიში 194/107.932=1.79 < 1.8
სადაც 194მ² არის შენობის მიწისზედა ნაწილის ფართობი,
ხოლო 107.932 მ. არის შენობის პერიმეტრი.

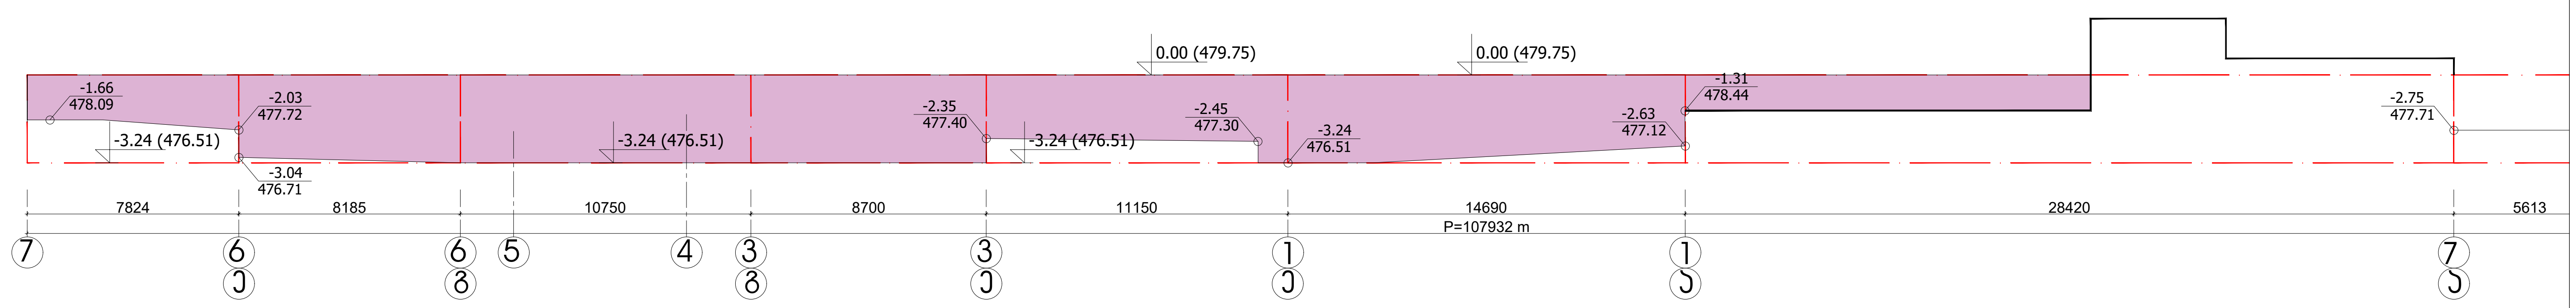

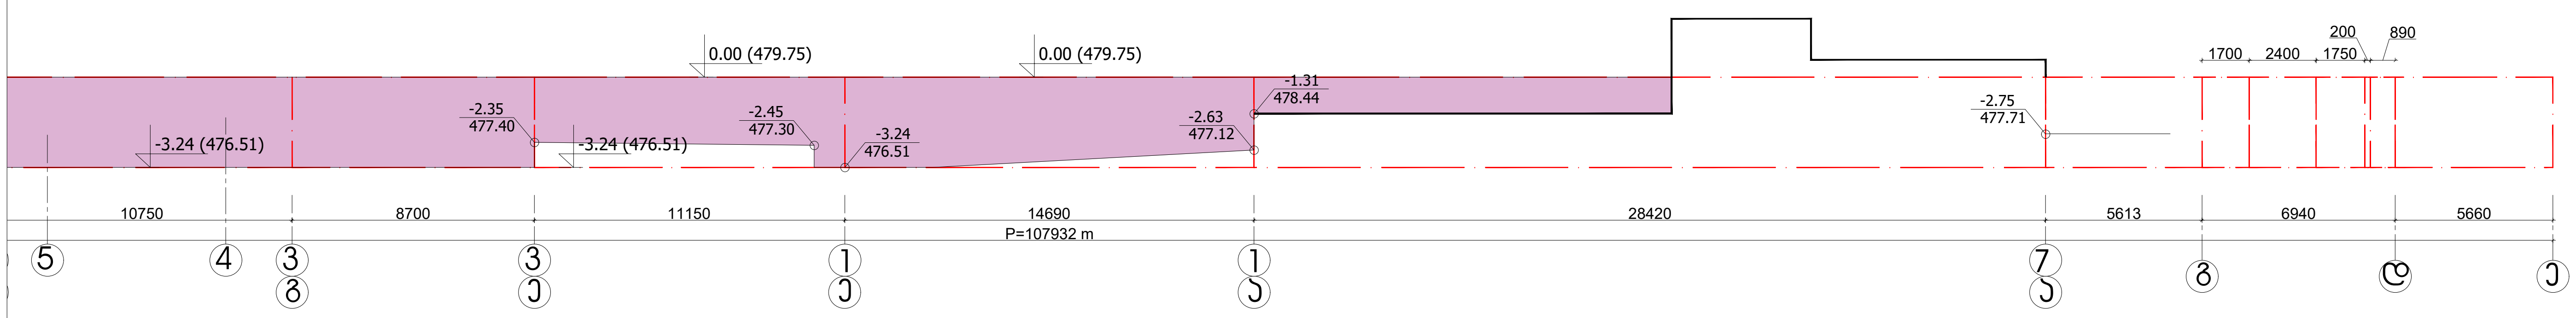

ARTSTUDIO PROJECT
ფაქტიური მისამართი: ქ. თბილისი, ბაგების მიმდებარედ,
ზ. საკანდელიძის ქ. 3, წყნეთის გზატკეცილი,
მეტრა პარკის კორპუსი #4, 0179 ტელ: (+995 32) 91 52 54
ელ-ფოსტა: info@artstudio.ge , artstudio_project@yahoo.com
www.artstudio.ge
Legal Address: G. Tabidze 3/5, 0105, Tbilisi, Georgia
Actual Address: Bagebi, Tskneti Hightway, Z. Sakandelidze Str.#3
Metra Park settlement, Block # 4, 0179, Tbilisi, Georgia
Tel: (+995 32) 91 52 54
E-mail: info@artstudio.ge , artstudio_project@yahoo.com
www.artstudio.ge

პირობითი აღნიშვნები

- საკადასტრო საზღვარი
- 1 — სტრუქტურული ღერძი
- ბლოკის კედელი
- ბეტონის კედელი
- თაბაშირმყაო
- არსებული აგურის კედელი
- -475.10 — რელიეფის ნიშნული
- იატაკის ნიშნული

შენიშვნები:

დამკვეთი:

შ.პ.ს ,,ხოშტარია 2,,
ID □□□□:404589147

პროექტი:

მრავალბინიანი საცხოვრებელი სახლი ხოშტარიას ქუჩაზე

მისამართი:

ქ. თბილისი, ხოშტარიას ქუჩა №2
(ს/კ 01.15.02.037.002)

დირექტორი Director	ი.სკალვინი	
მთ. არქიტექტორი Chief Architect	გ.სულაბერიძე	
საპროექტო ჯგუფი Design team	ზ. თარგამაძე	
	მ. კალანდაძე	

სათაური:
TITLE:
მიწისქვეშა სართულის განსაზღვრა

მასშტაბი: SCALE:	1:100	თარიღი DATE	07. 02.2025
ფაზა: PHASE:		ფურცელი: SHEET:	A-106

A3

სიმაღლის განსაზღვრის სქემა .
გენგეგმა

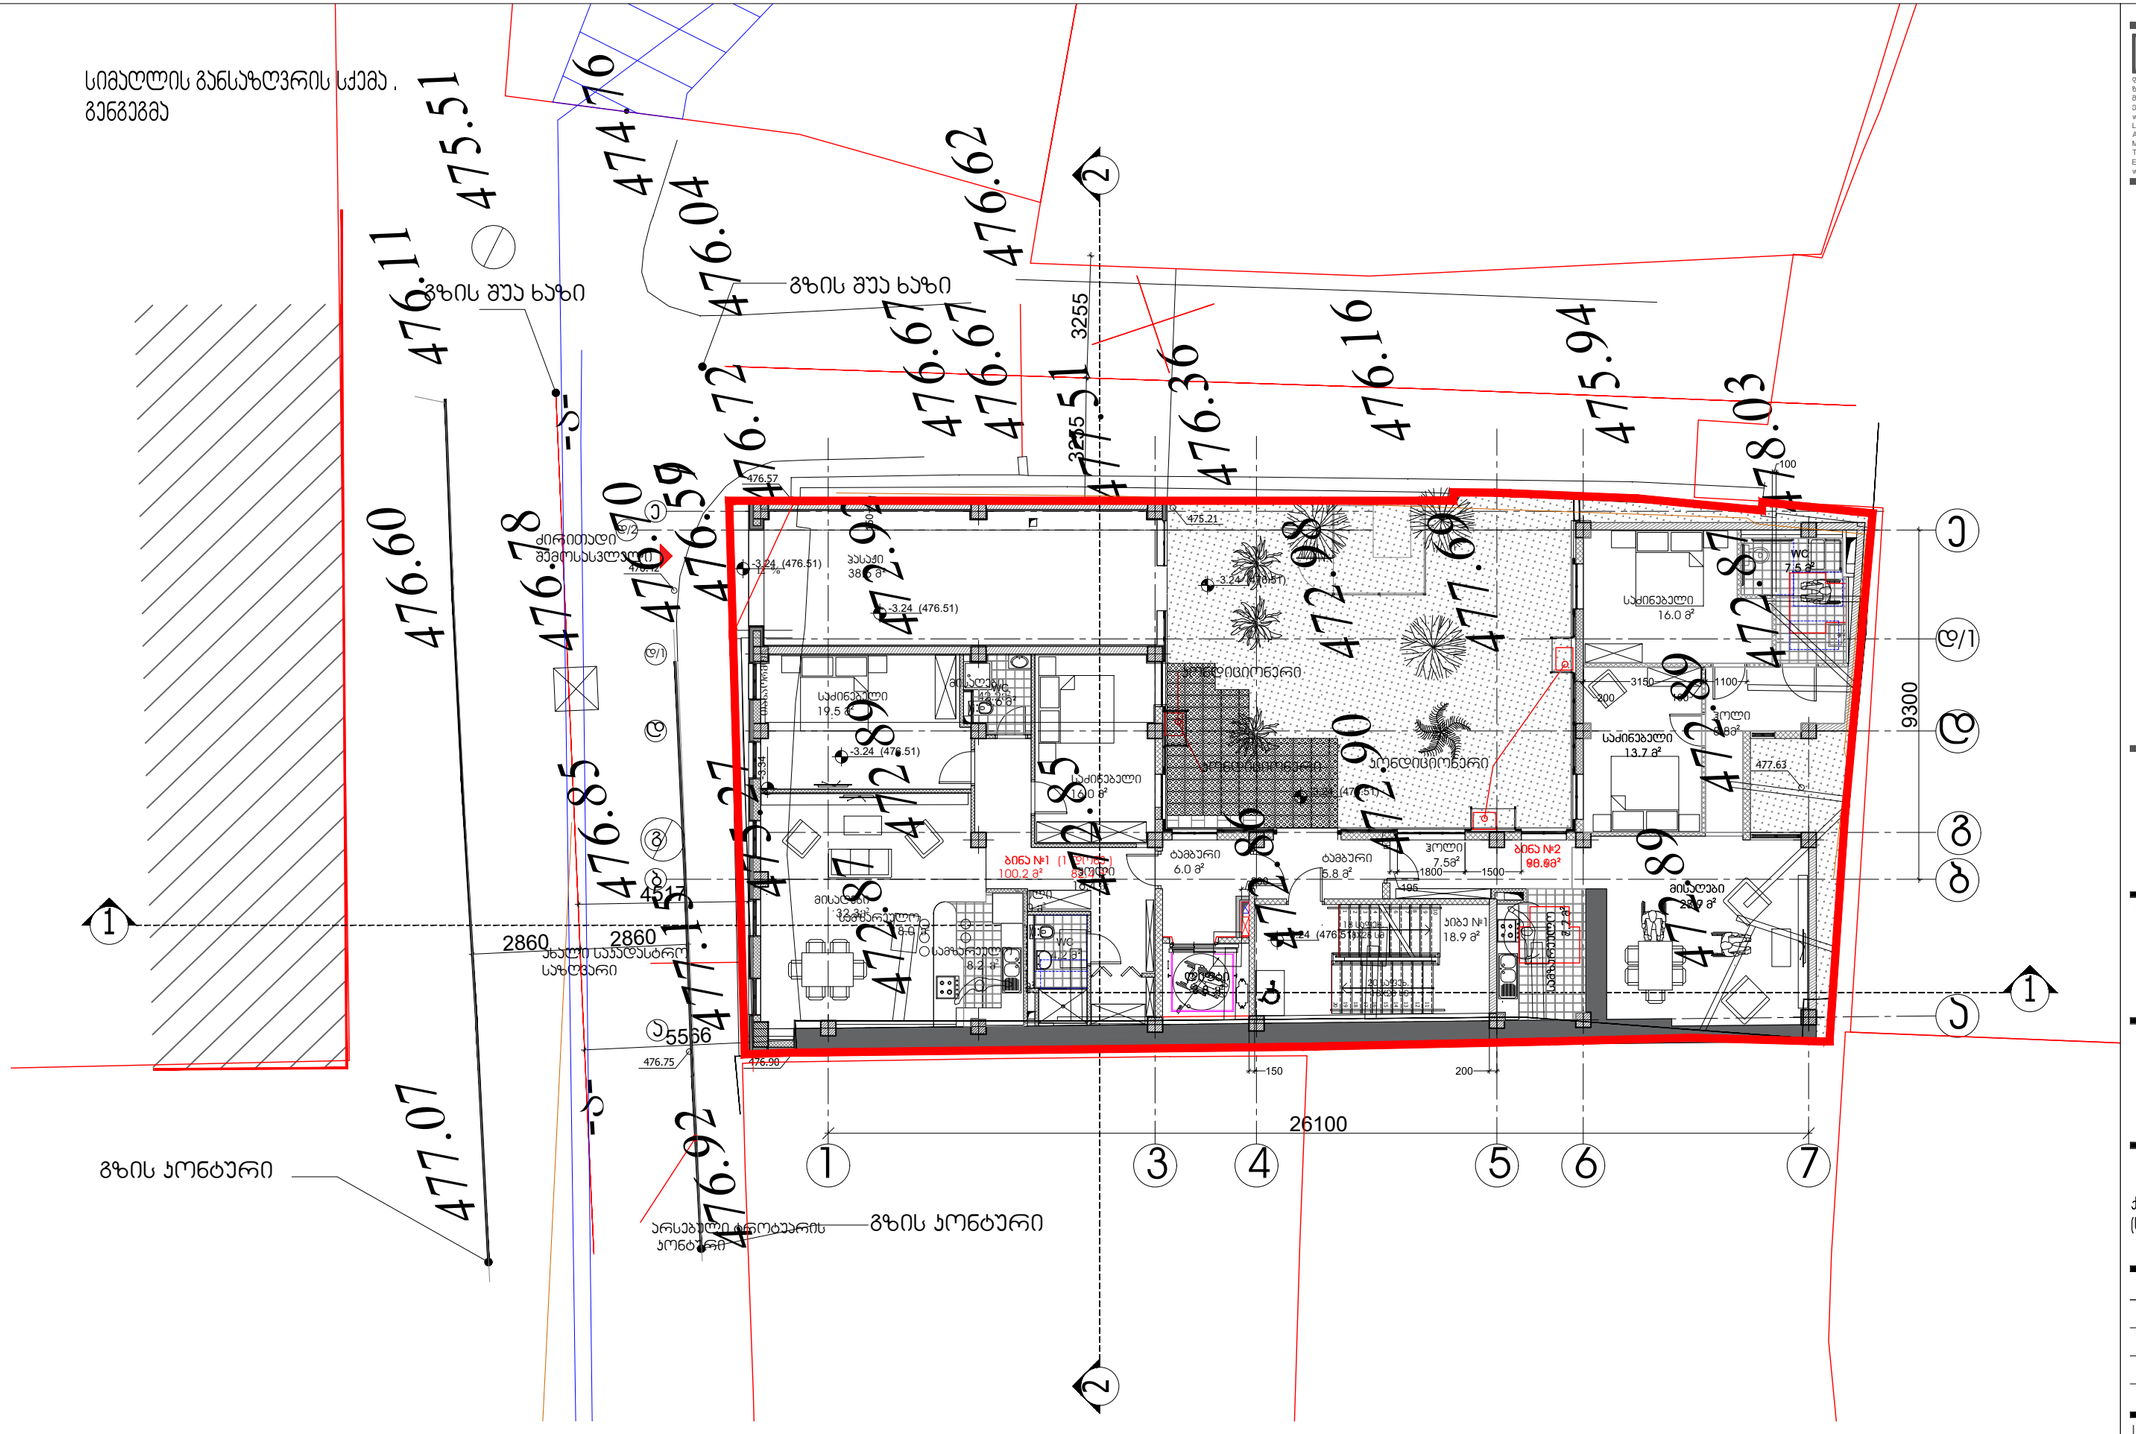

ARTSTUDIO PROJECT

ფაქტიური მისამართი: ქ. თბილისი, ბაგების მიმდებარედ, ზ. საკანდელიძის ქ. 3, წყნეთის მხატვრული, მეტრო პარკის კორპუსი #4, 0179 თბილ. (+995 32) 91 52 54
ელ-ფოსტა: info@artstudio.ge , artstudio_project@yahoo.com
www.artstudio.ge
Legal Address: G. Tabidze 3/5, 0105, Tbilisi, Georgia
Actual Address: Bagebi, Tskneti Hightway, Z. Sakandelidze Str.#3
Metra Park settlement, Block # 4, 0179, Tbilisi, Georgia
Tel: (+995 32) 91 52 54
E-mail: info@artstudio.ge , artstudio_project@yahoo.com
www.artstudio.ge

პირობითი აღნიშვნები

- საკადასტრო საზღვარი
- 1 სტრუქტურული ღერძი
- ბლოკის კედელი
- ბეტონის კედელი
- თაბაშირმუყაო
- არსებული აგურის კედელი
- -475.10 რელიეფის ნიშნული
- -3.24 (475.26) იატაკის ნიშნული

შენიშვნები:

დამკვეთი:

შ.პ.ს ,,ხოშტარია 2,,
ID [illegible]:404589147

პროექტი:

მრავალბინიანი საცხოვრებელი სახლი ხოშტარიას ქუჩაზე

მისამართი:

ქ. თბილისი, ხოშტარიას ქუჩა №2
(ს/კ 01.15.02.037.002)

დირექტორი Director	ი.სამუშინი	
მთ. არქიტექტორი Chief Architect	გ.სულაბერიძე	
სამუშაო ჯგუფი Design team	ზ. თორგვაძე	
	გ. პატარიძე	

სათაური:
TITLE:
სიმაღლის განსაზღვრის სქემა .
გენგეგმა

მასშტაბი : 1:150 SCALE:	თარიღი DATE 07. 03. 2025
ფაზა: PHASE:	ფურცელი : SHEET : A-106

A3

სიმაღლის განსაზღვრის სქემა .
ჭრილი 1-1, 2-2.

სქემატური ჭრილი 2-2

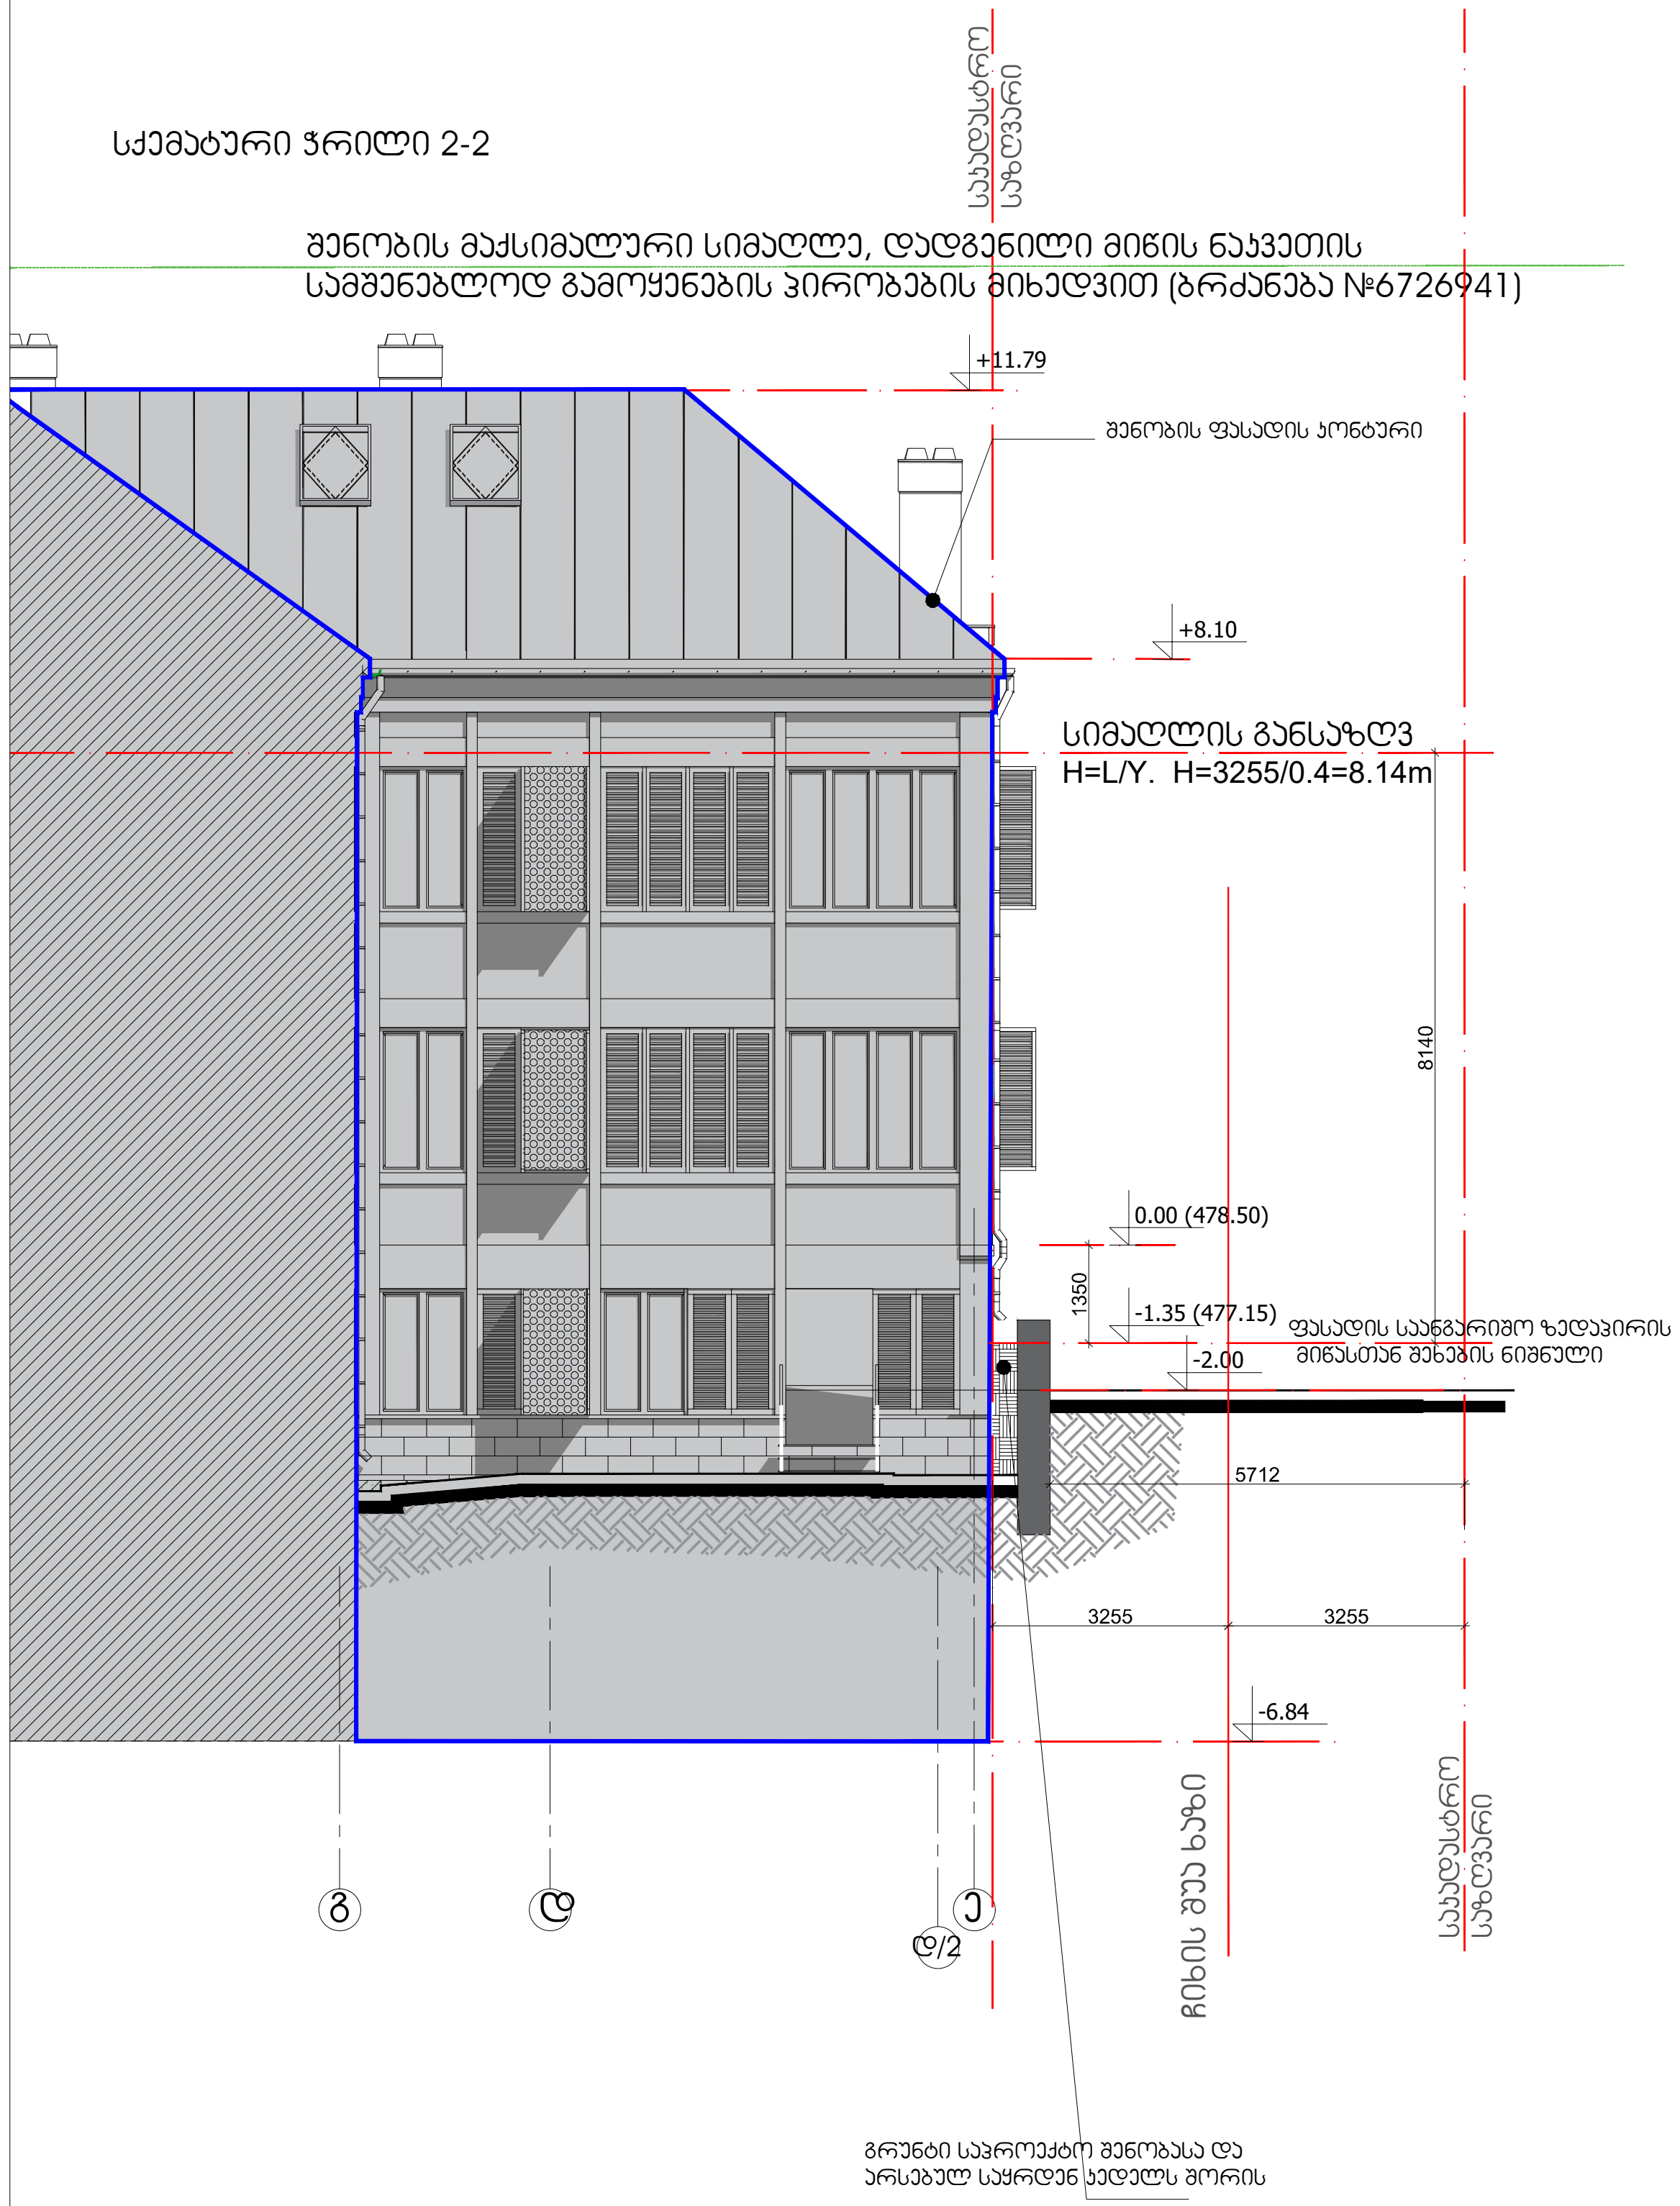

ჭრილი 1-1 (ფრაგმენტი)

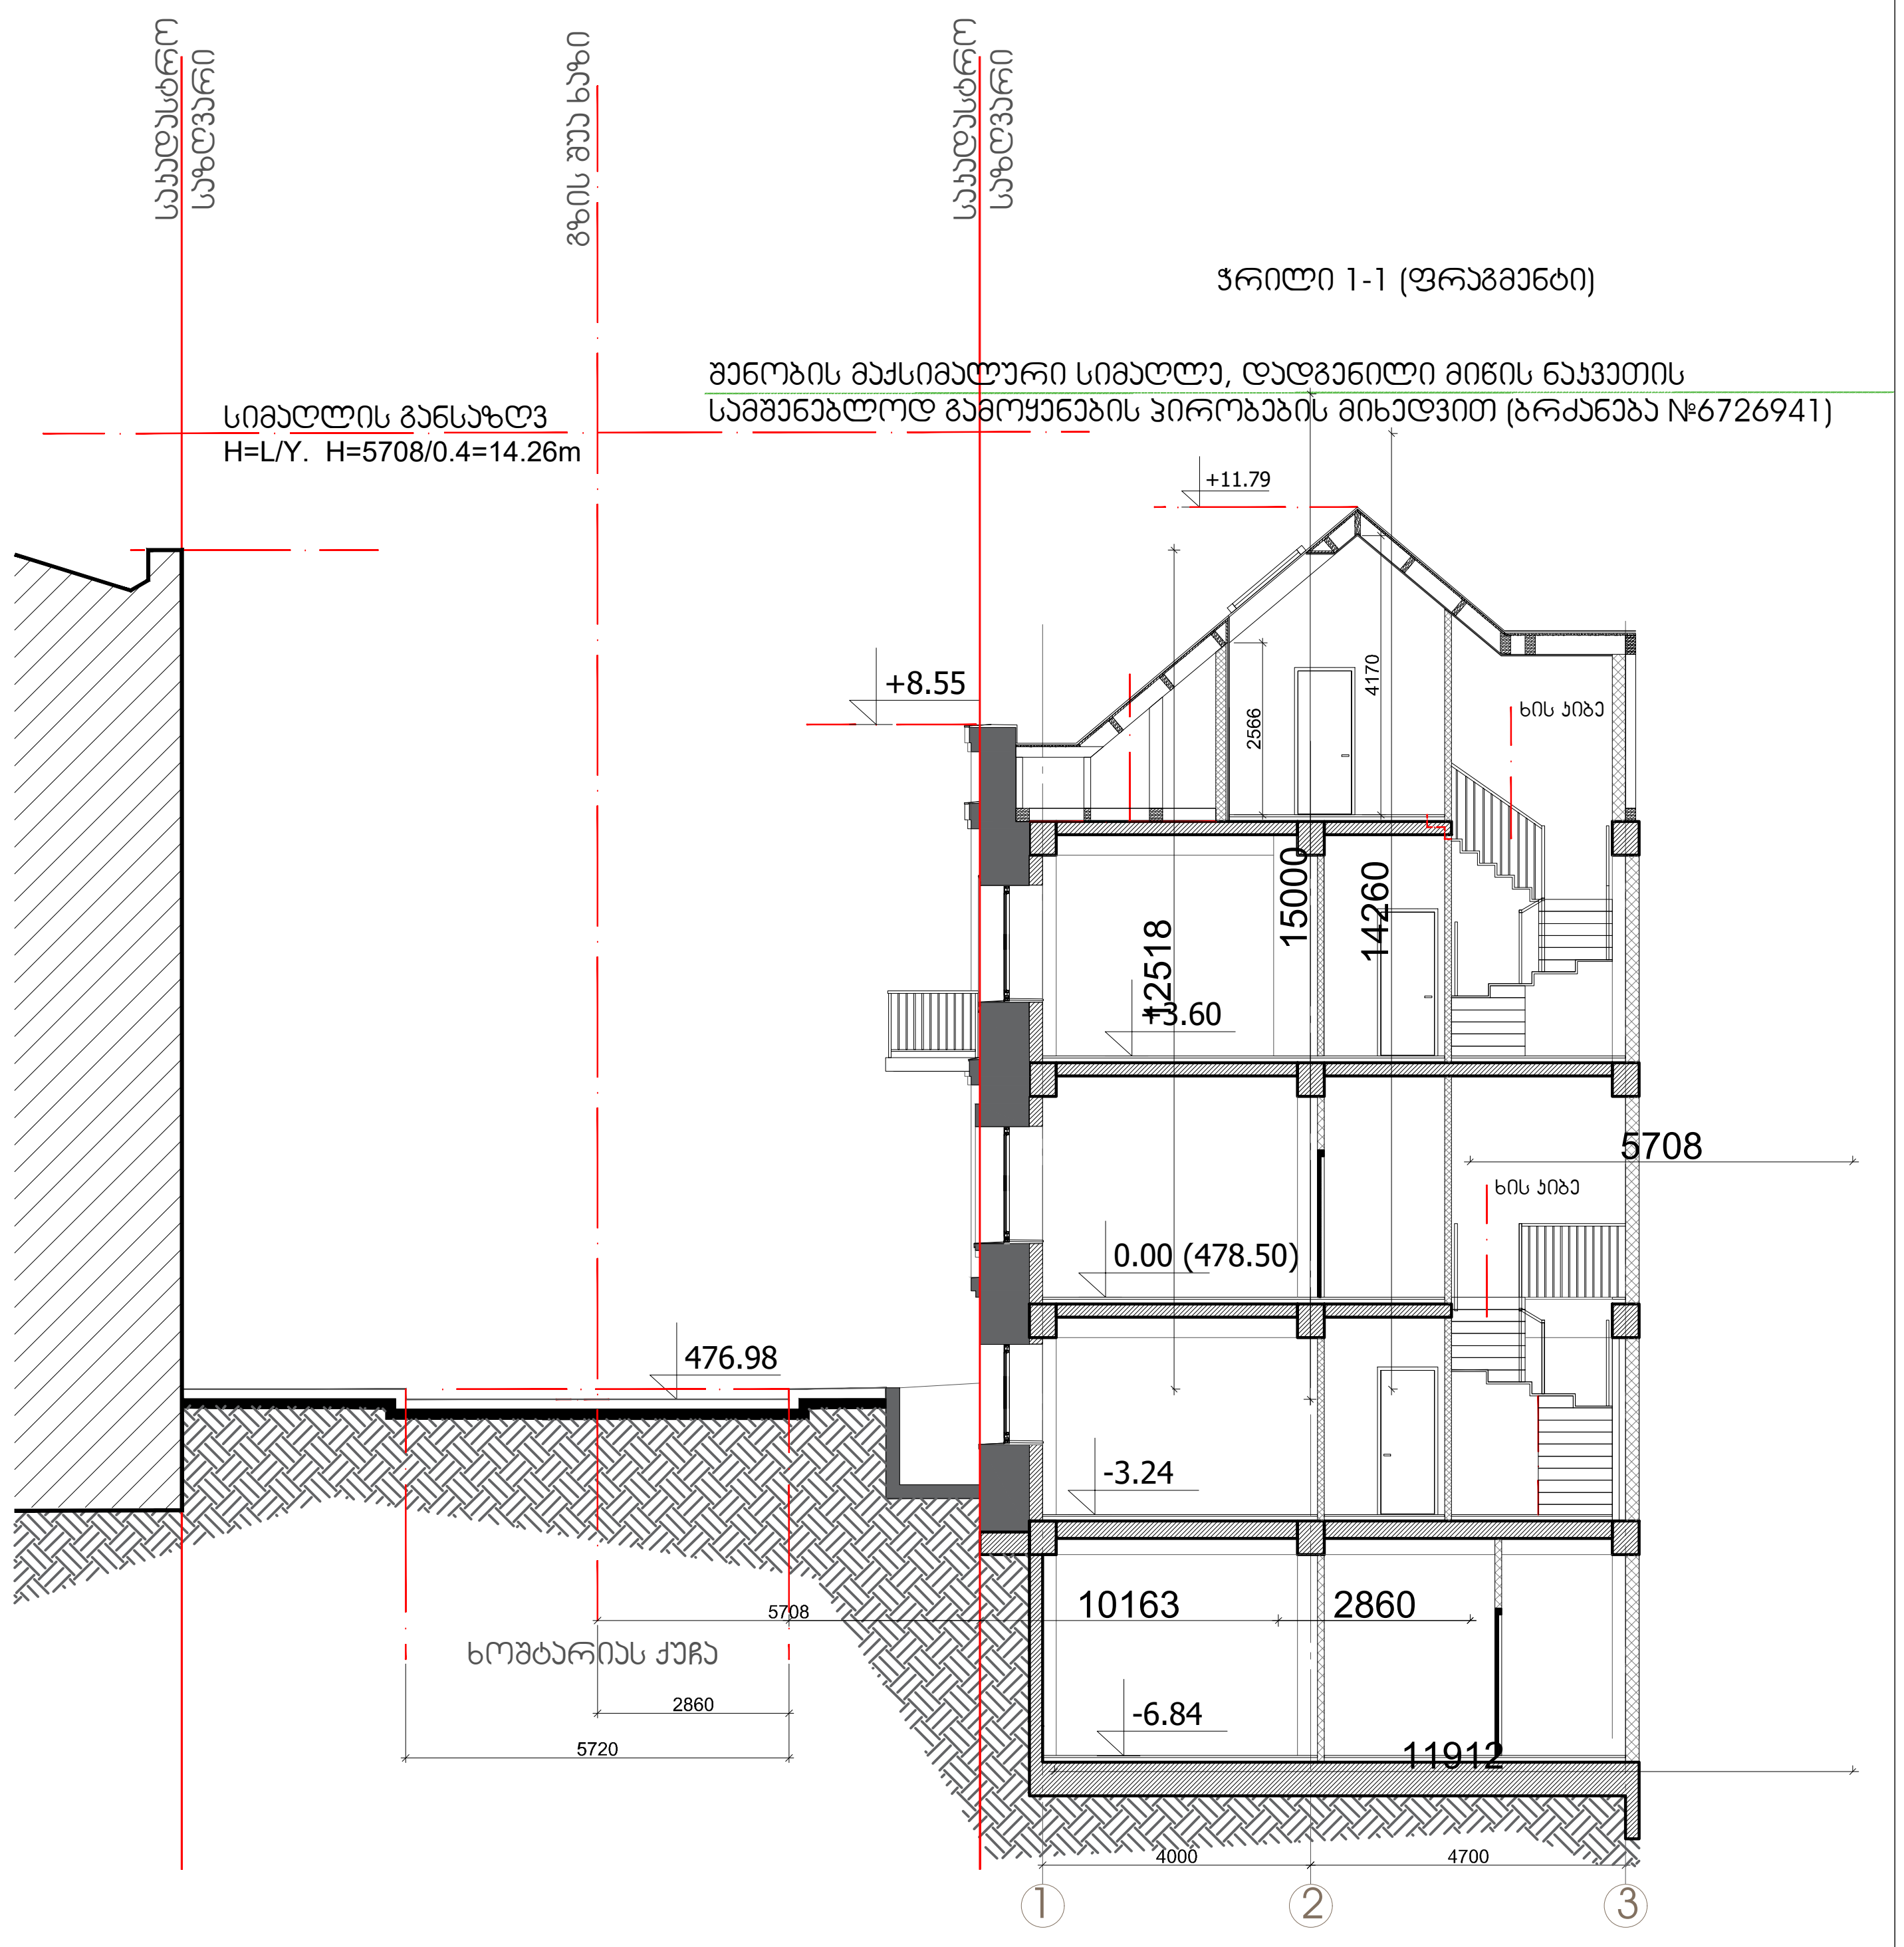

SCALE 1:150 0 150 300

ARTSTUDIO PROJECT

ფაქტიური მისამართი: ქ. თბილისი, ბაგების მიმდებარედ, ზ. საკანდელიძის ქ. 3, წყნეთის გზატკეცილი, მეტრა პარკის კორპუსი #4, 0179 ტელ: (+995 32) 91 52 54
ელ-ფოსტა: info@artstudio.ge , artstudio_project@yahoo.com
www.artstudio.ge
Legal Address: G. Tabidze 3/5, 0105, Tbilisi, Georgia
Actual Address: Bagebi, Tskneti Hightway, Z. Sakandelidze Str.#3
Metra Park settlement, Block # 4, 0179, Tbilisi, Georgia
Tel: (+995 32) 91 52 54
E-mail: info@artstudio.ge , artstudio_project@yahoo.com
www.artstudio.ge

პირობითი აღნიშვნები

- საკადასტრო საზღვარი
- 1 — სტრუქტურული ღერძი
- ბლოკის კედელი
- ბეტონის კედელი
- თაბაშირმყაო
- არსებული აგურის კედელი
- -475.10 რელიეფის ნიშნული
- იატაკის ნიშნული

შენიშვნები:

დამკვეთი:

შ.პ.ს ,,ხოშტარია 2,,
ID :404589147

პროექტი:

მრავალბინიანი საცხოვრებელი სახლი ხოშტარიას ქუჩაზე

მისამართი:

ქ. თბილისი, ხოშტარიას ქუჩა №2
(ს/კ 01.15.02.037.002)

დირექტორი Director	ი.სკალვინი	[signature]
მთ. არქიტექტორი Chief Architect	გ.სულაბერიძე	[signature]
საპროექტო გუნდი Design team	ზ. თარგამაძე	
	მ. კალანდაძე	[signature]

სათაური:
TITLE:
სიმაღლის განსაზღვრის სქემა .
ჭრილი 1-1

მასშტაბი : SCALE:	1:150	თარიღი DATE	06. 21.2024
ფაზა: PHASE:		ფურცელი : SHEET :	A-106

A3