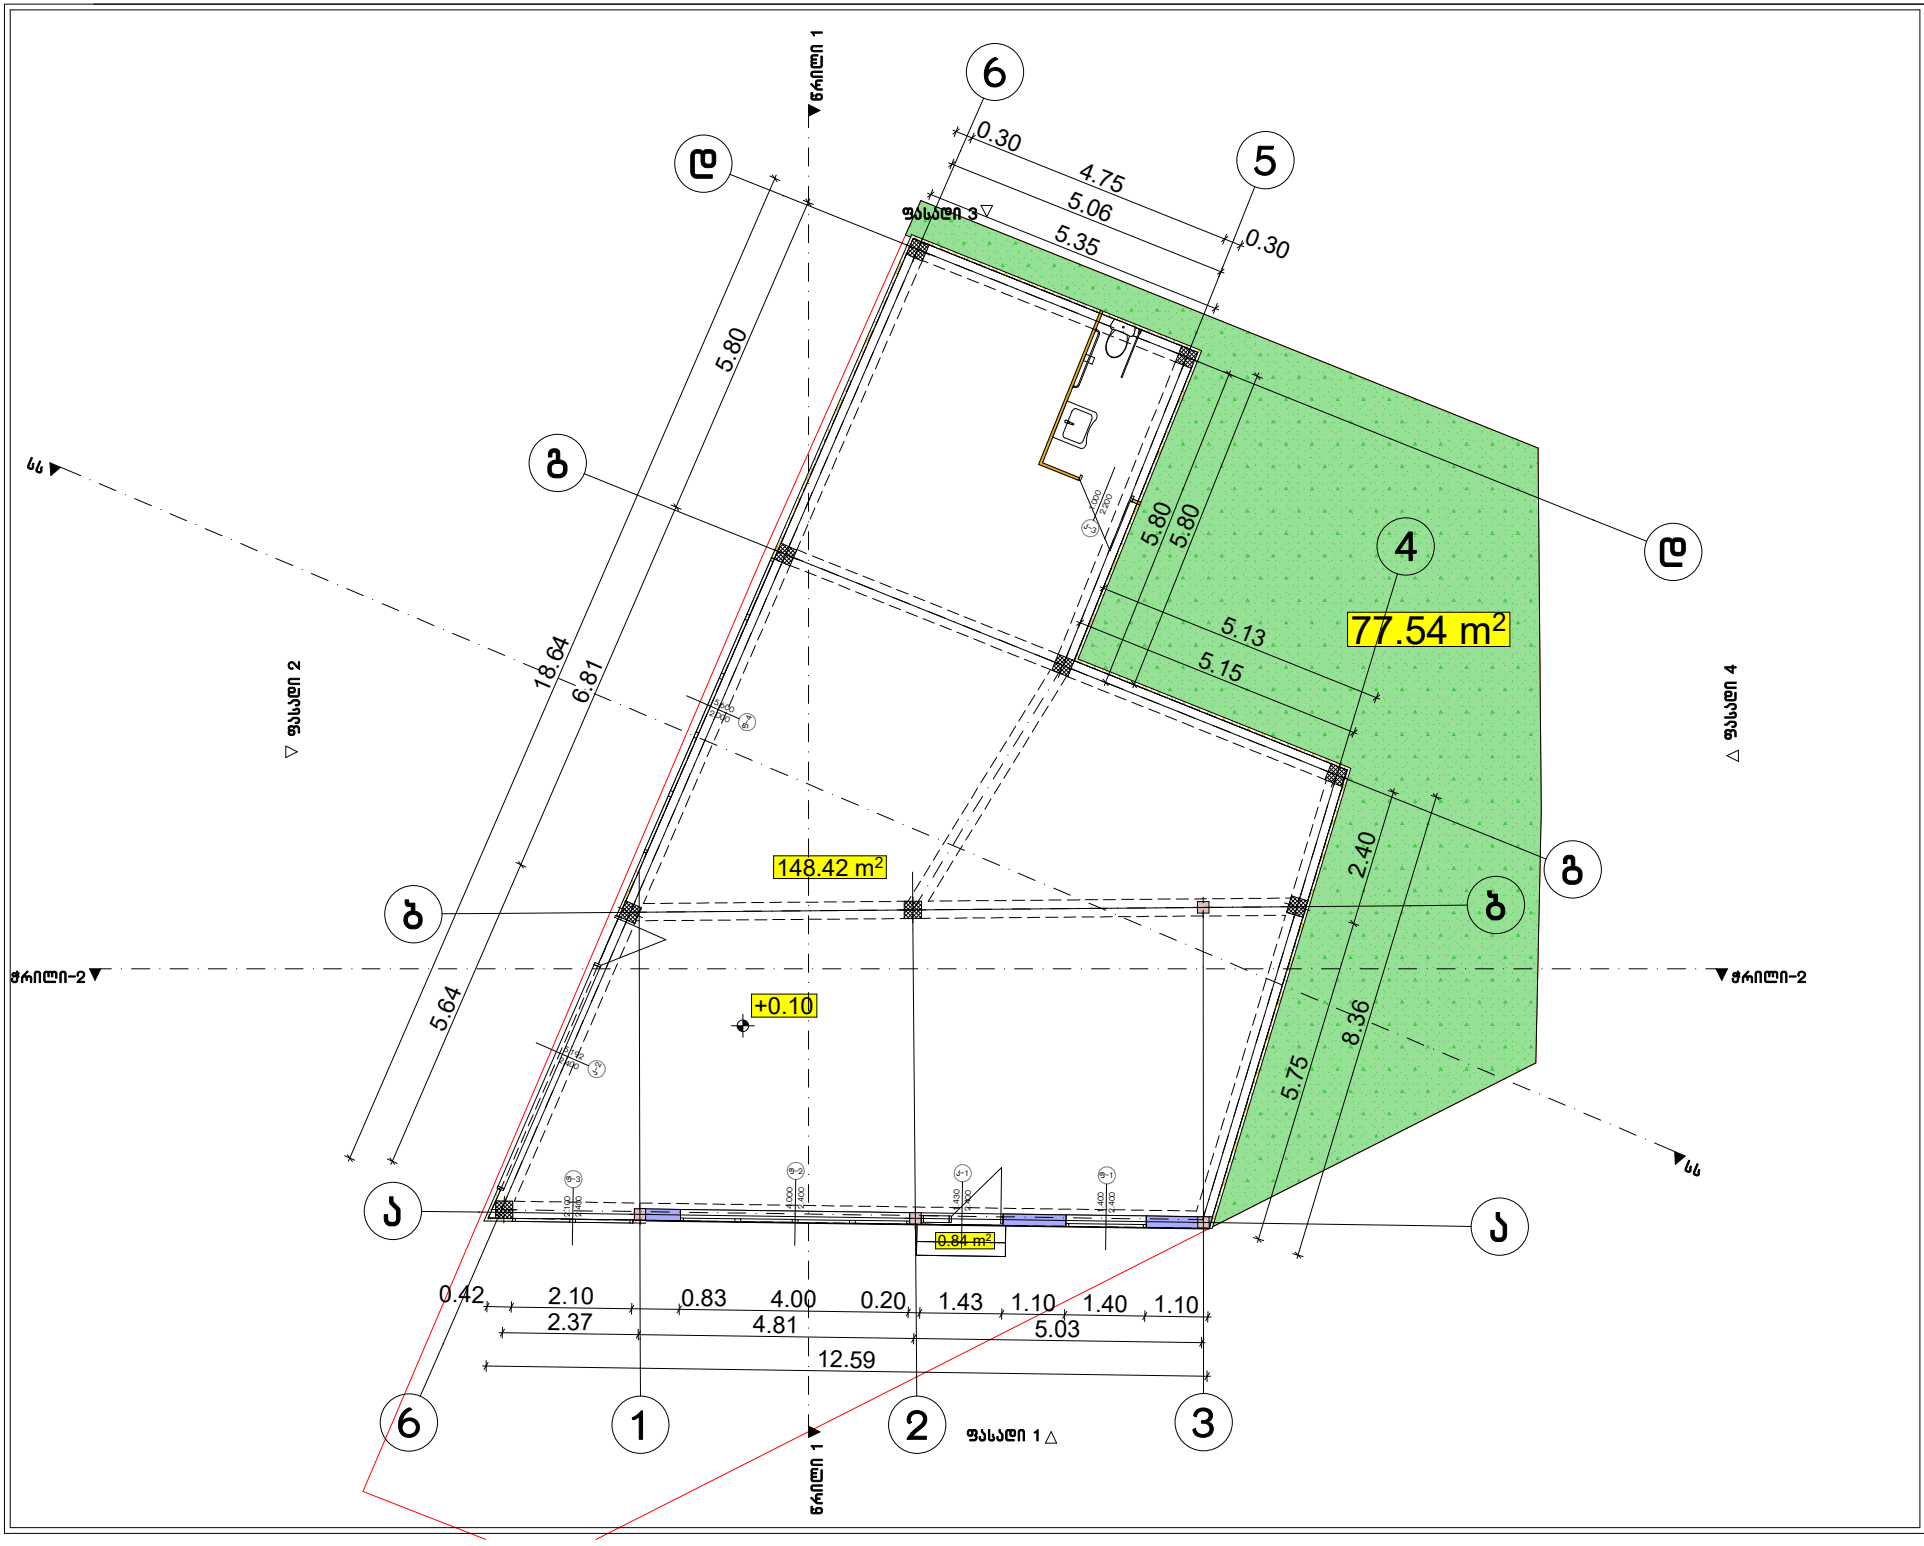

ფორმატი A-3	თბილისი 2026წ.	ფაილის სახელი
	დაკვეთა №	

შენობა ნაგებობის დანიშნულება:

მაღაზია

საპროექტო გეგმა +0.10
ნიშნულზე მ 1:100

ტექ მაჩვენებლები

პირობითი ნიშნები:

- ნაკვეთის საზღვარი
- ჭრილის ხაზი
- არქიტექტურული ნიშნული

დამკვეთი :შპს ღნკკაპიტალ

ქალაქი თბილისი, შალვა აფ ხაიძის III შესახვევი, №12 (72.12 .05.027)

თარიღი

კორექტირება

№	კორექტირება	თარიღი
1		
2		
3		
4		
5		
6		

საპროექტო ორგანიზაცია

თანამდებობა	ფარი	ხელმოწერა
არქიტექტორი	დ.ღამანაძე	
შესრულა	დ.ღამანაძე	

საპროექტო ლოგო

მისამართი

ქ. თბილისი
ცაღიანის 90
ტელ : 599390104

თარიღი	10.09.2026	
სტადია	ფორმატი	ფურცლები
პროექტი	A-3	A-000

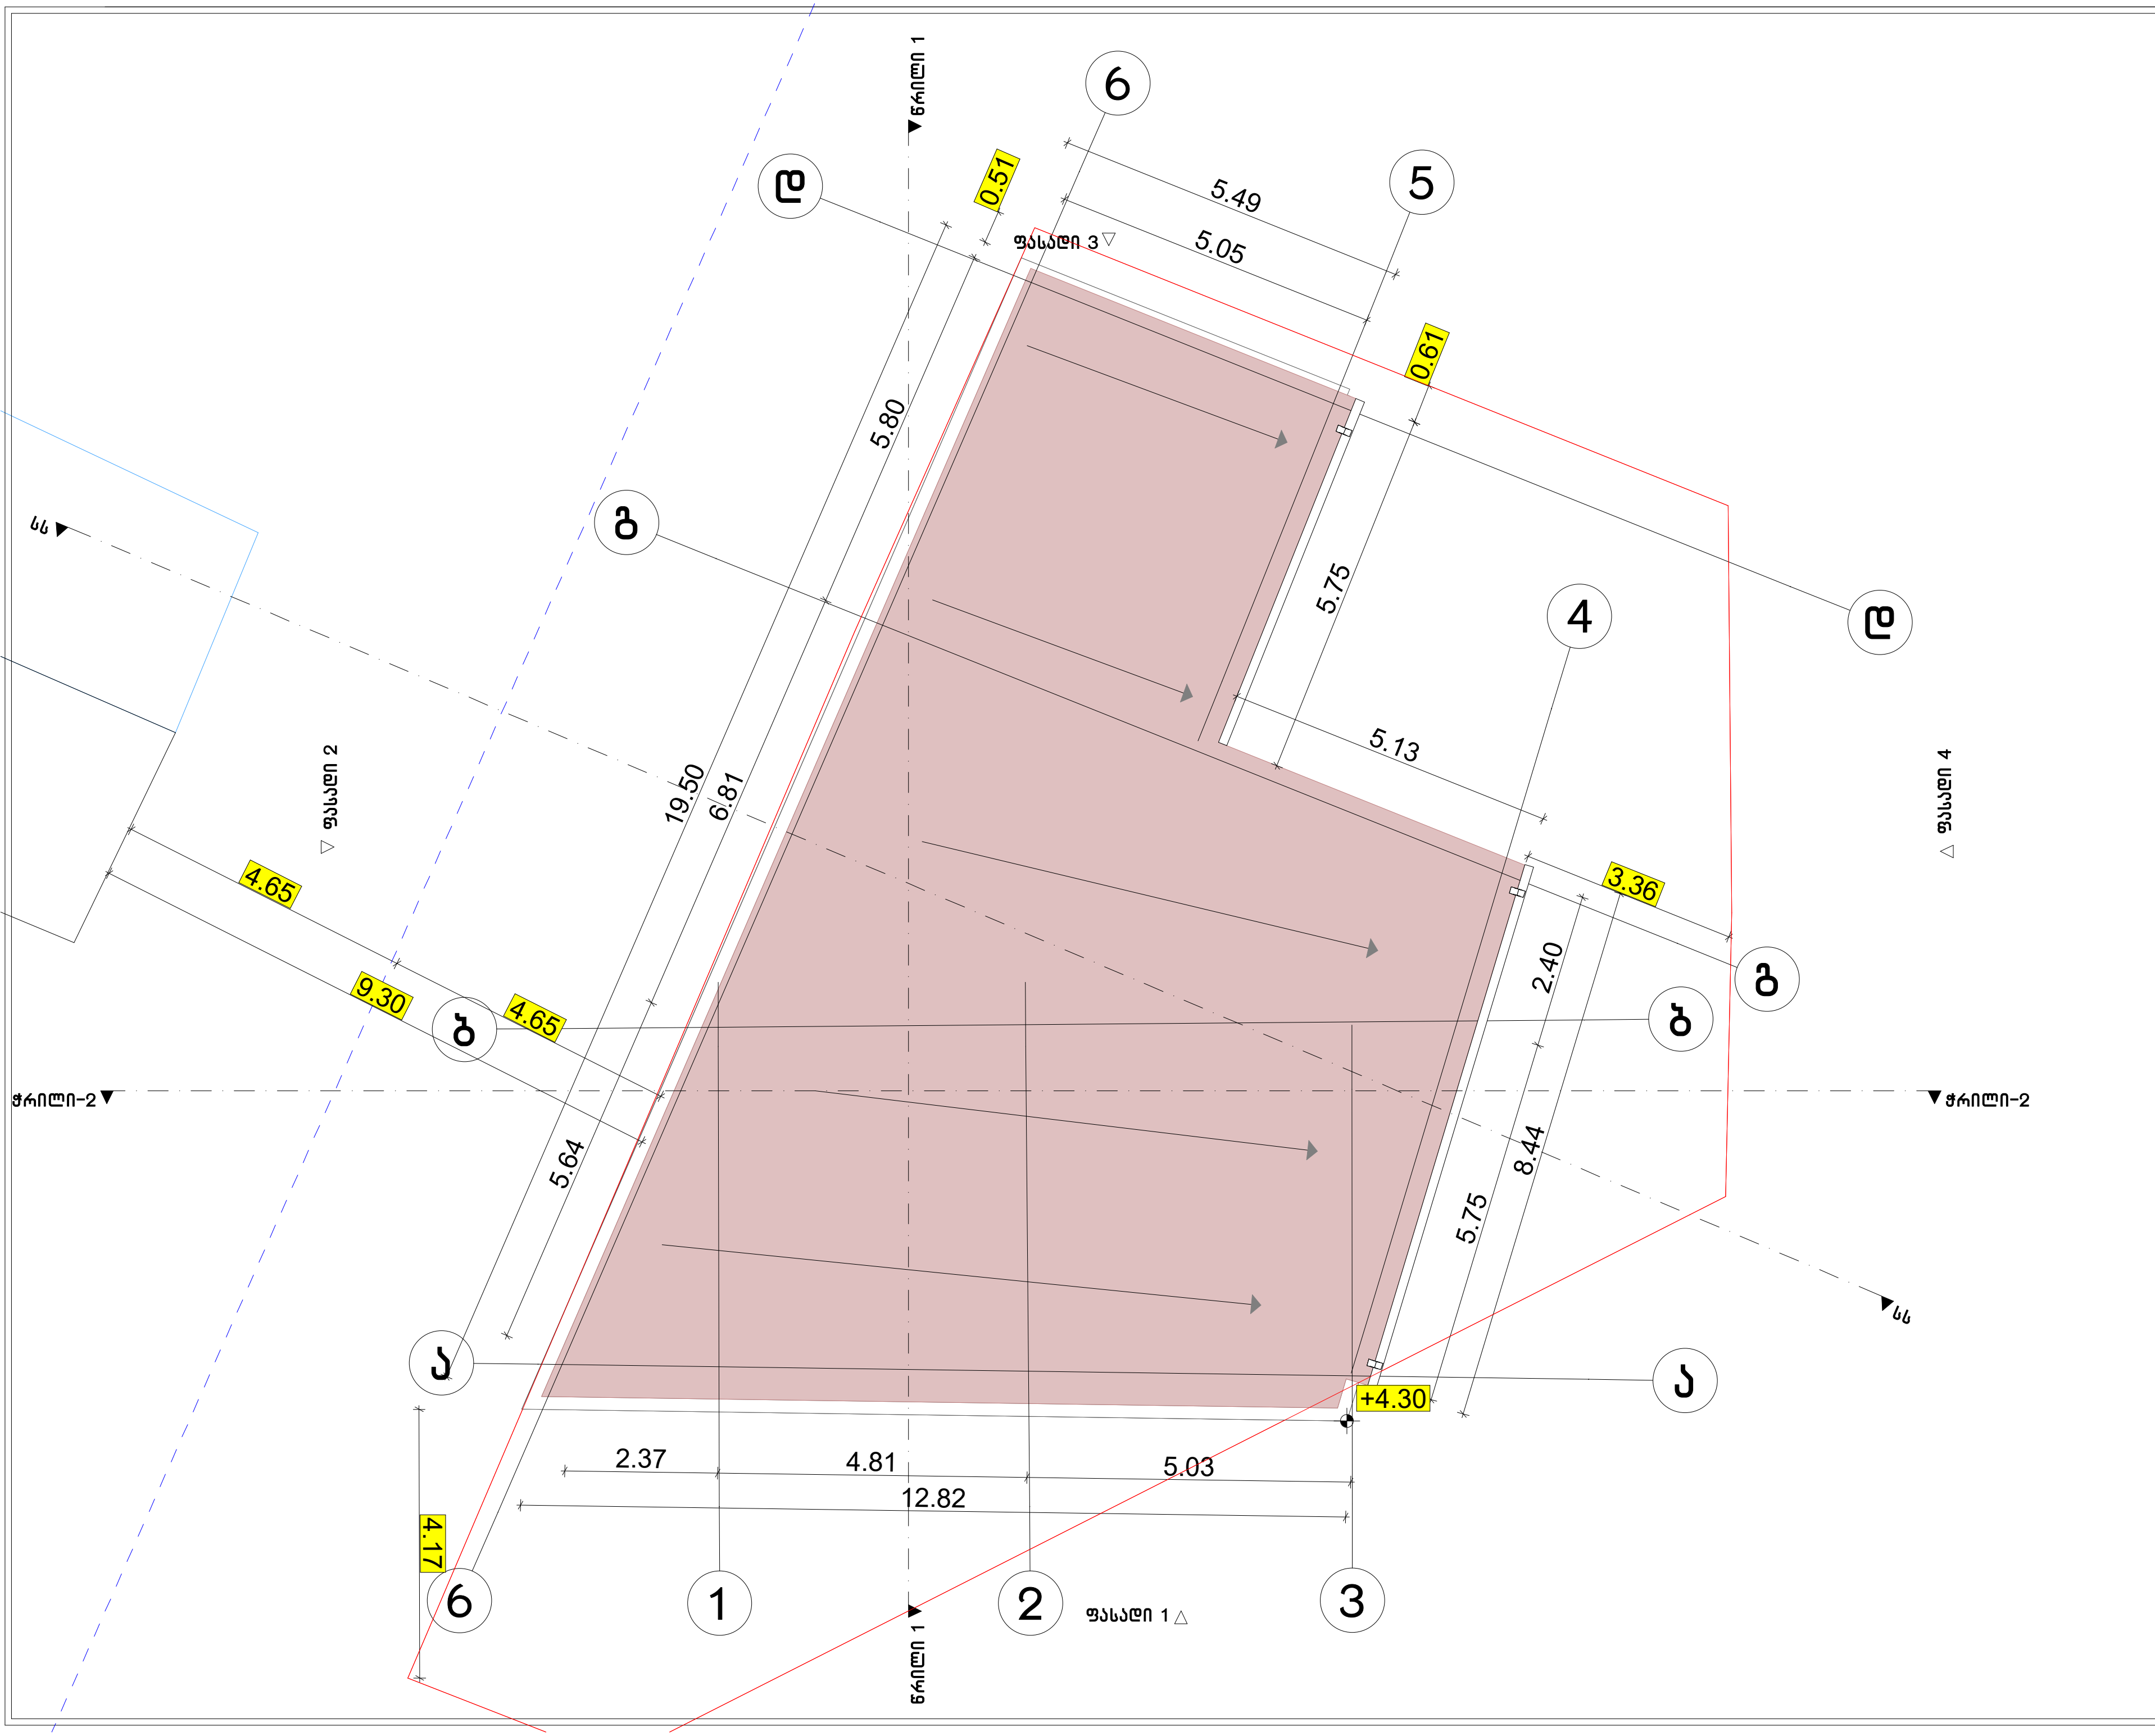

ფორმატი A-3	თბილისი 2026წ.	ფაილის სახელი
	დაკვეთა №	

შენობა ნაგებობის ფუნქცია:

მაღაზია

საპროექტო სახურავის
გეგმა მ 1:100

ტექ მაჩვენებლები

პირობითი ნიშნები:

ნაკვეთის საზღვარი

ჭრილის ხაზი

არქიტექტურული ნიშნული

დამკვეთი :შპს დნკკაპიტალ

ქალაქი თბილისი, შალვა აფ
ხაიძის III შესახვევი, №12 (72.12
.05.027)

თარიღი		
კორექტირება		
№	კორექტირება	თარიღი
1		
2		
3		
4		
5		
6		

საპროექტო ორგანიზაცია

თანამდებობა	გვარი	ხელმოწერა
არქიტექტორი	დ.ომანაძე	
შეასრულა	დ.ომანაძე	

საპროექტო ლოგო	მისამართი
	ქ. თბილისი ც.დადიანის 90 ტელ : 599390104

თარაღი	10.09.2026	
სტადია	ფორმატი	ფურცლები
პროექტი	A-3	A-000

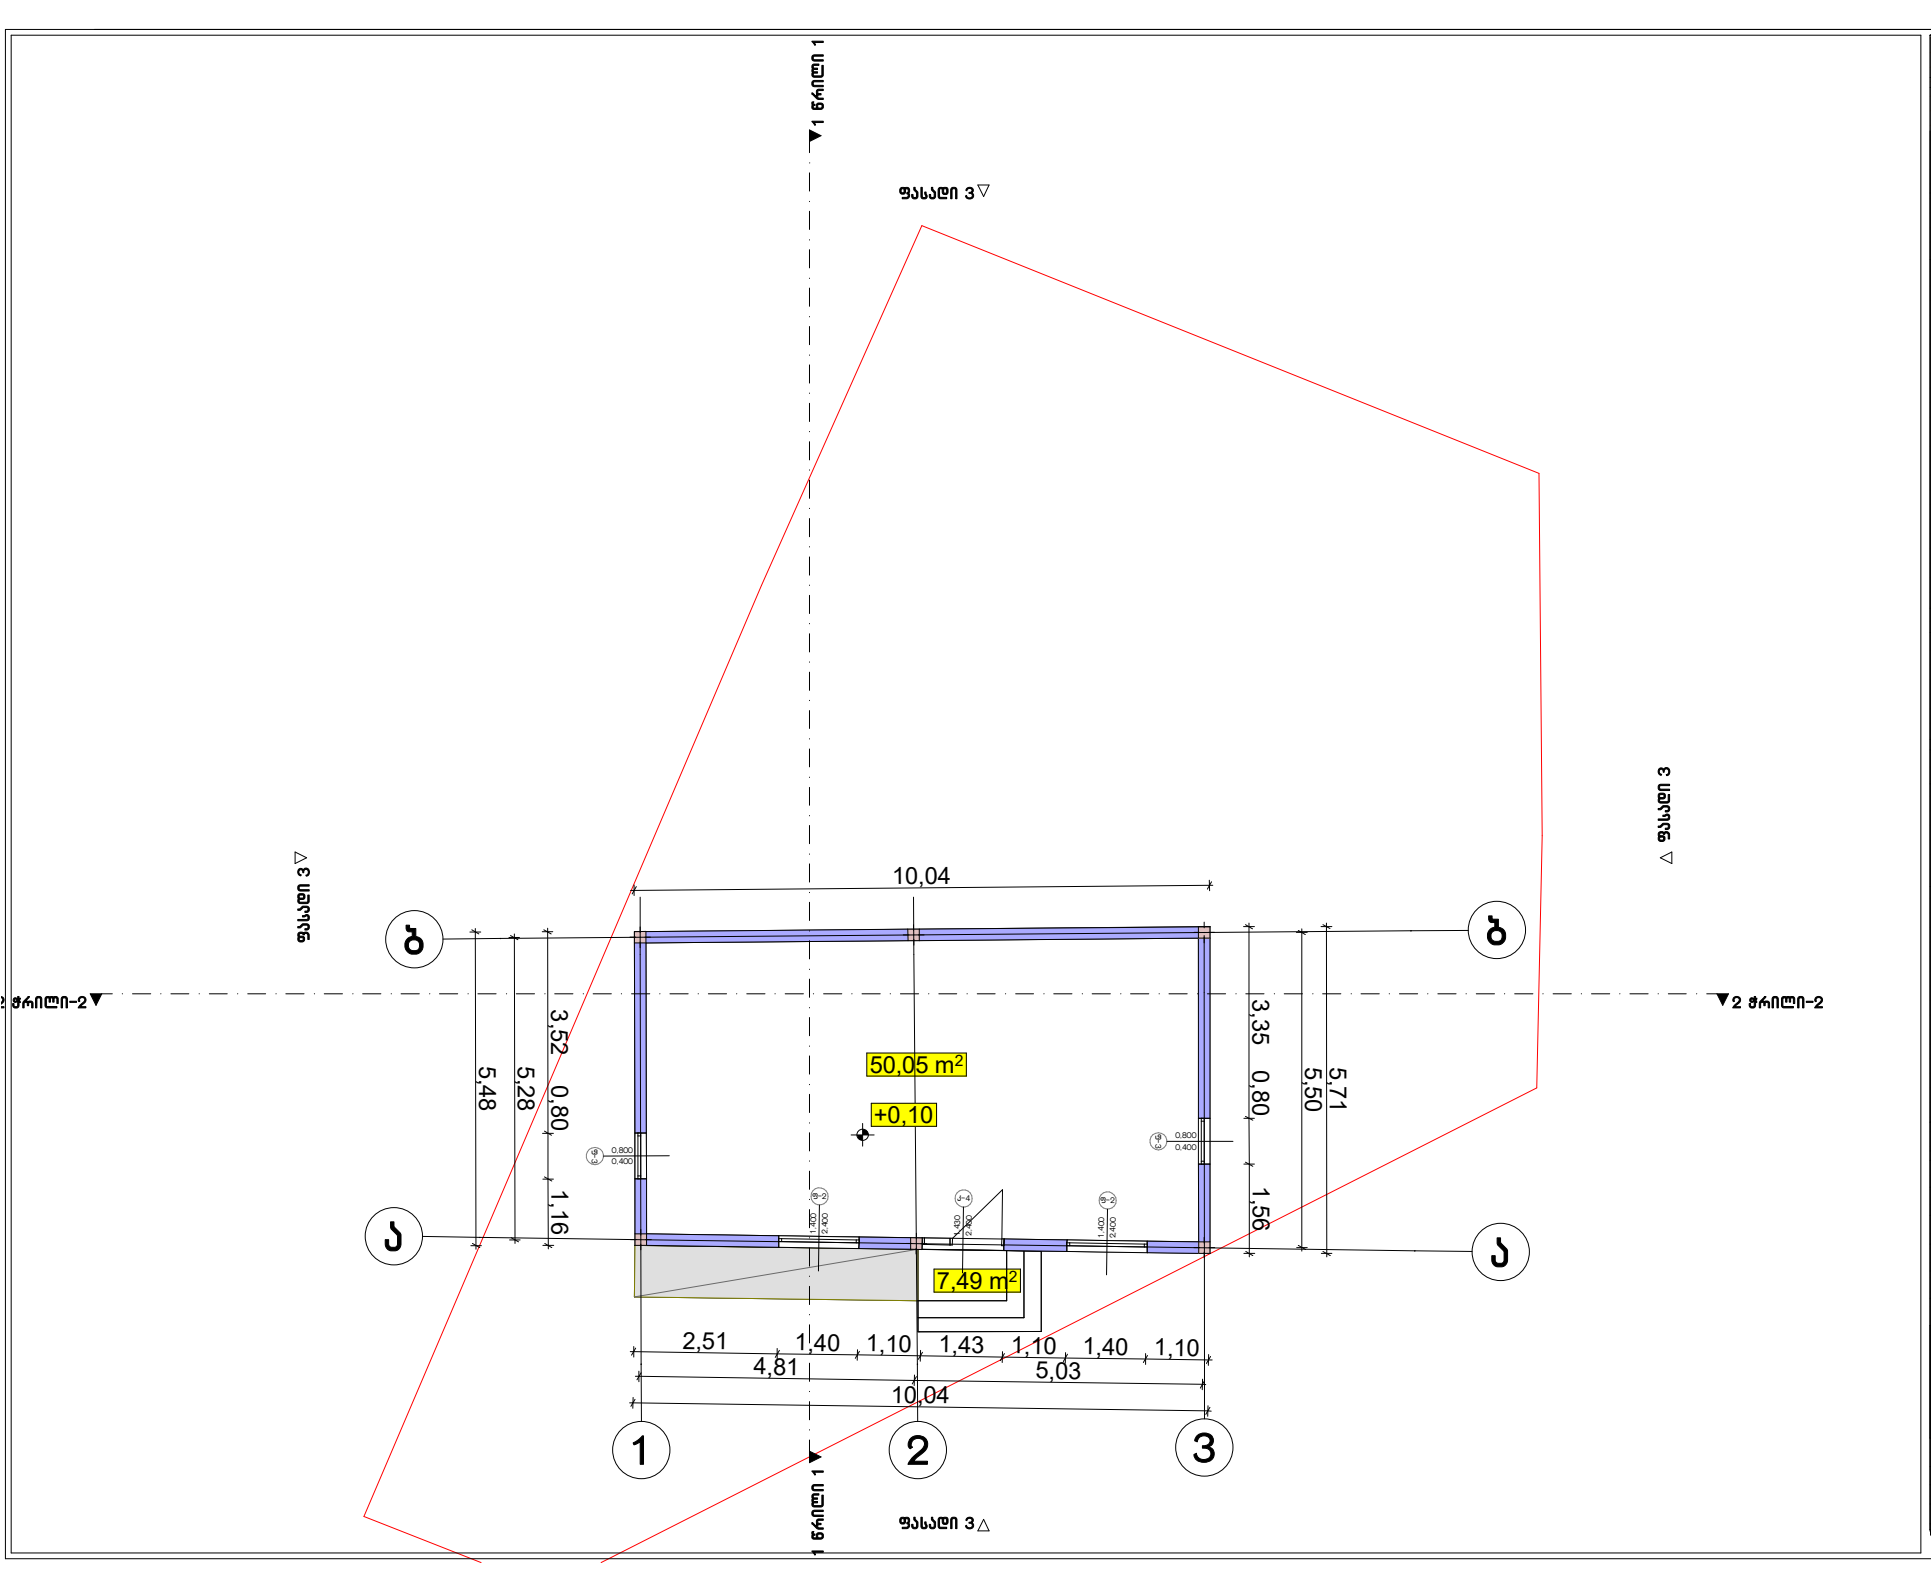

ფორმატი A-3	თბილისი 2026წ.	ფაილის სახელი
	დაკვეთა №	

შენობა ნაგებობის დანიშნულება:

მაღაზია

არსებული გეგმა +0.10
ნიშნულზე მ 1:100

ტექ მაჩვენებლები

პირობითი ნიშნები:

- ნაკვეთის საზღვარი
- ჭრილის ხაზი
- არქიტექტურული ნიშნული

დამკვეთი :შპს ნკკაპიტალ

ქალაქი თბილისი, შალვა აფხაიძის III შესახვევი, №12 (72.12 .05.027)

თარიღი

კორექტირება

№	კორექტირება	თარიღი
1		
2		
3		
4		
5		
6		

საპროექტო ორგანიზაცია

თანამდებობა	გვარი	ხელმოწერა
არქიტექტორი	დ.ოქანაძე	
შესრულა	დ.ოქანაძე	

საპროექტო ლოგო

მისამართი

ქ. თბილისი
ცისკრიანის 90
ტელ : 599390104

თარიღი	10.09.2026	
სტადია	ფორმატი	ფურცლები
პროექტი	A-3	A-000

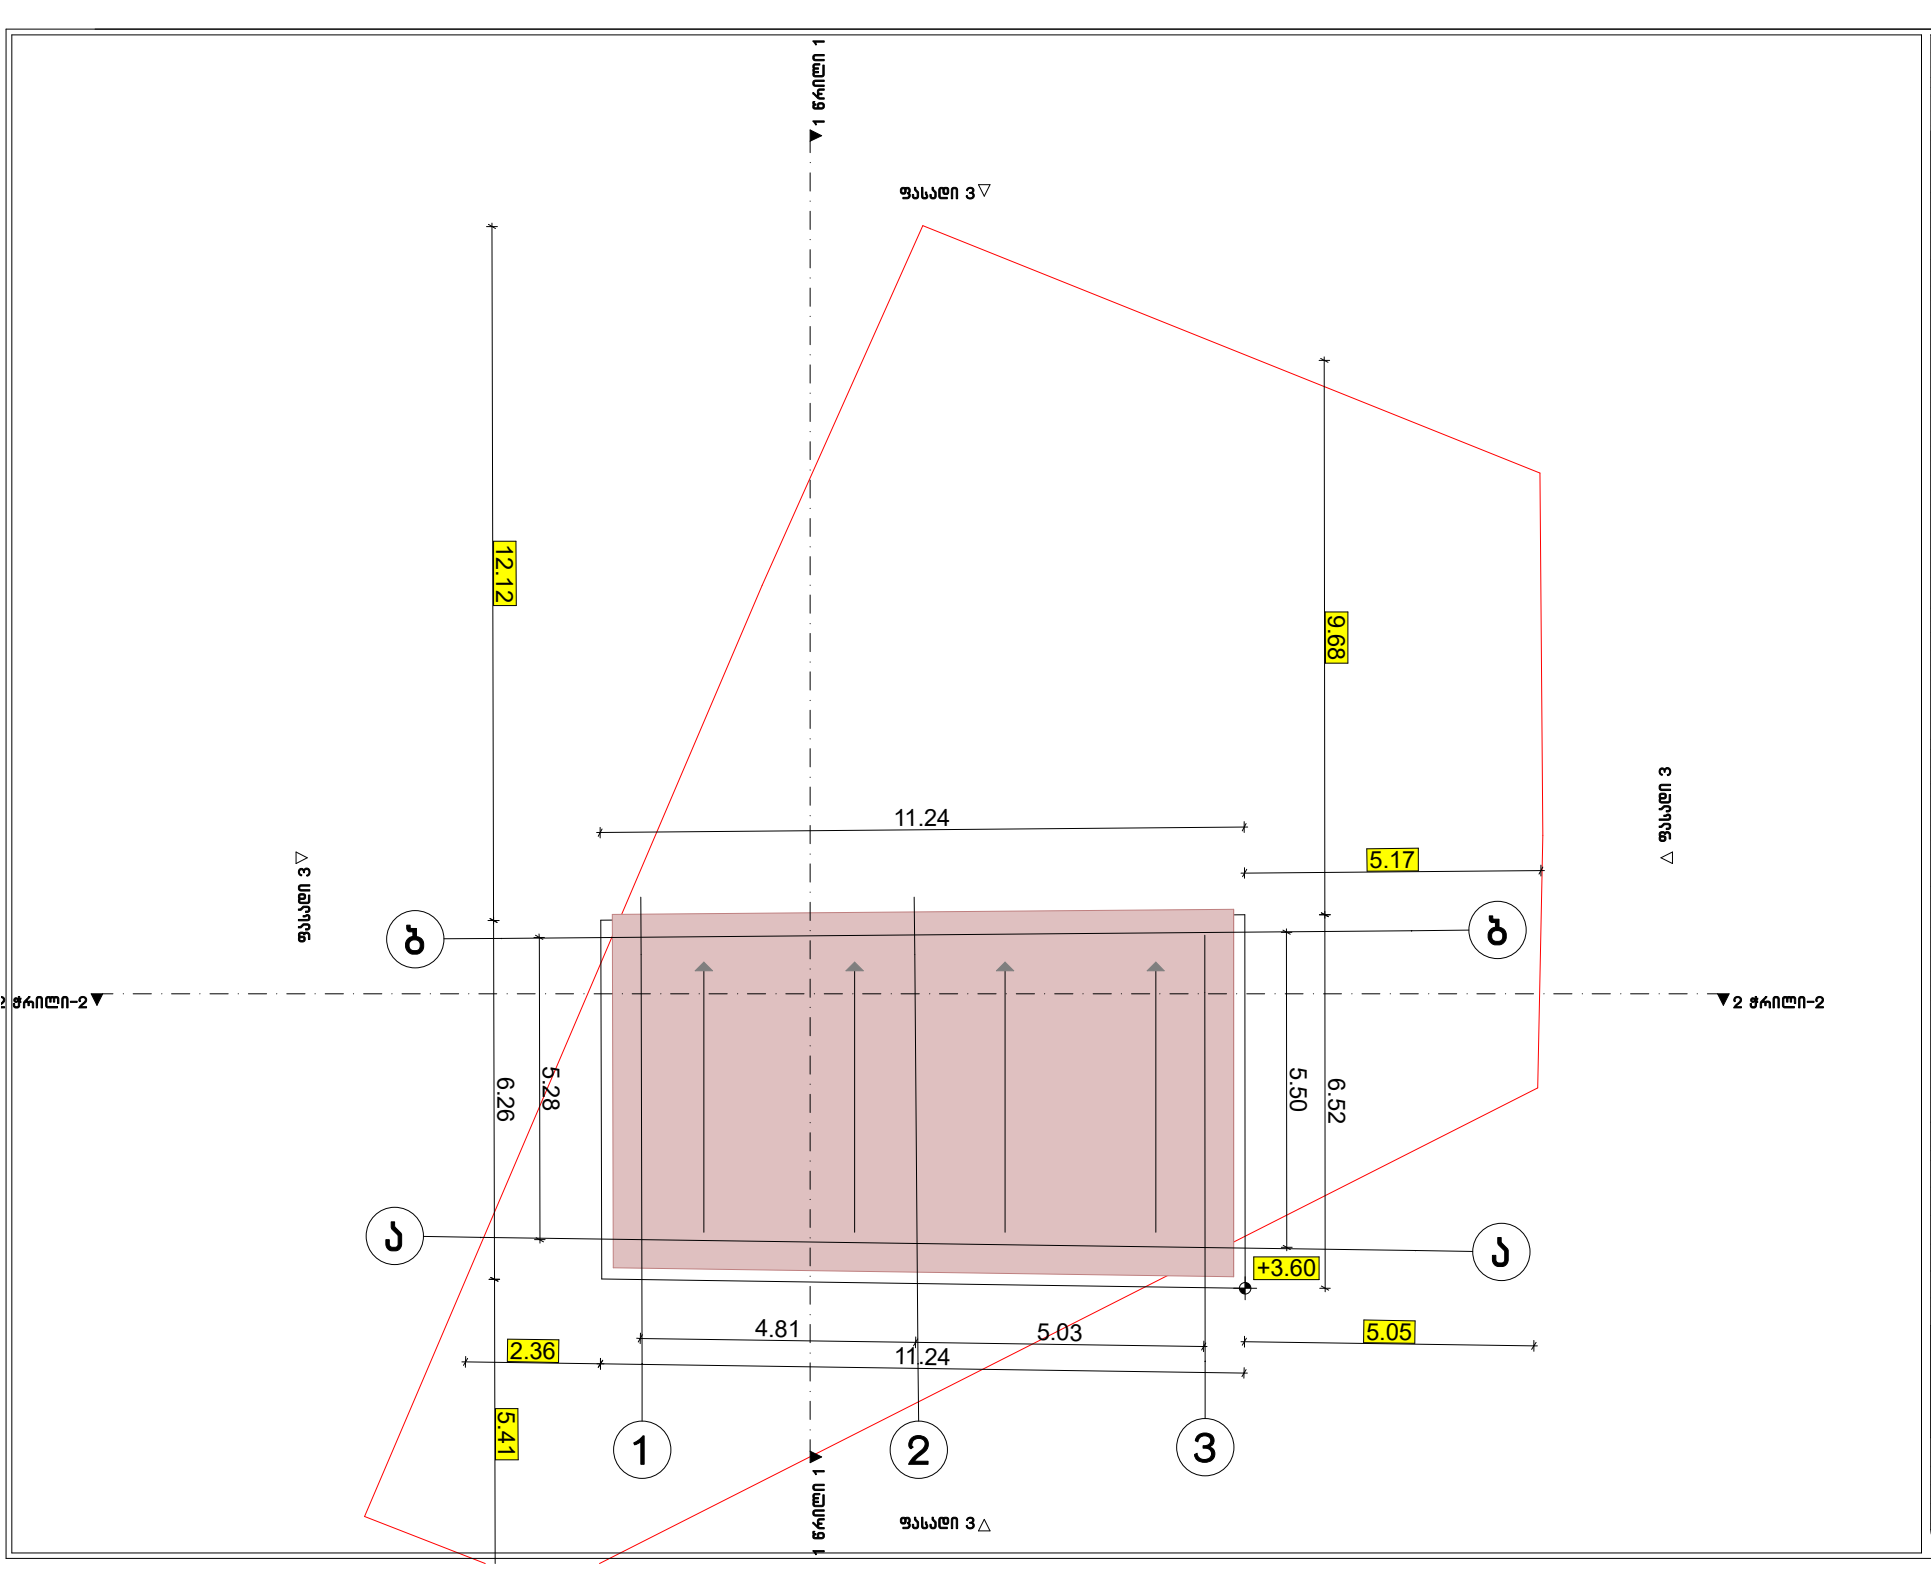

ფორმატი A-3	თბილისი 2026წ.	ფაილის სახელი
	დაკვეთა №	

შენობა ნაგებობის დანიშნულება:

მაღაზია

არსებული სახურავის გეგმა მ 1:100

ტექ მაჩვენებლები

პირობითი ნიშნები:

- ნაკვეთის საზღვარი
- ჭრილის ხაზი
- არქიტექტურული ნიშნული

დამკვეთი :შპს დნკკაპიტალ

ქალაქი თბილისი, შალვა ათ ხაიძის III შესახვევი, №12 (72.12 .05.027)

თარიღი

კორექტირება

№	კორექტირება	თარიღი
1		
2		
3		
4		
5		
6		

საპროექტო ორგანიზაცია

თანამდებობა	გვარი	ხელმოწერა
არქიტექტორი	დუმანაძე	
შესრულა	დუმანაძე	

საპროექტო ლოგო	მისამართი
	ქ. თბილისი ც.დადიანის 90 ტელ : 599390104

თარიღი	10.09.2026	
სტადია	ფორმატი	ფურცლები
პროექტი	A-3	A-000