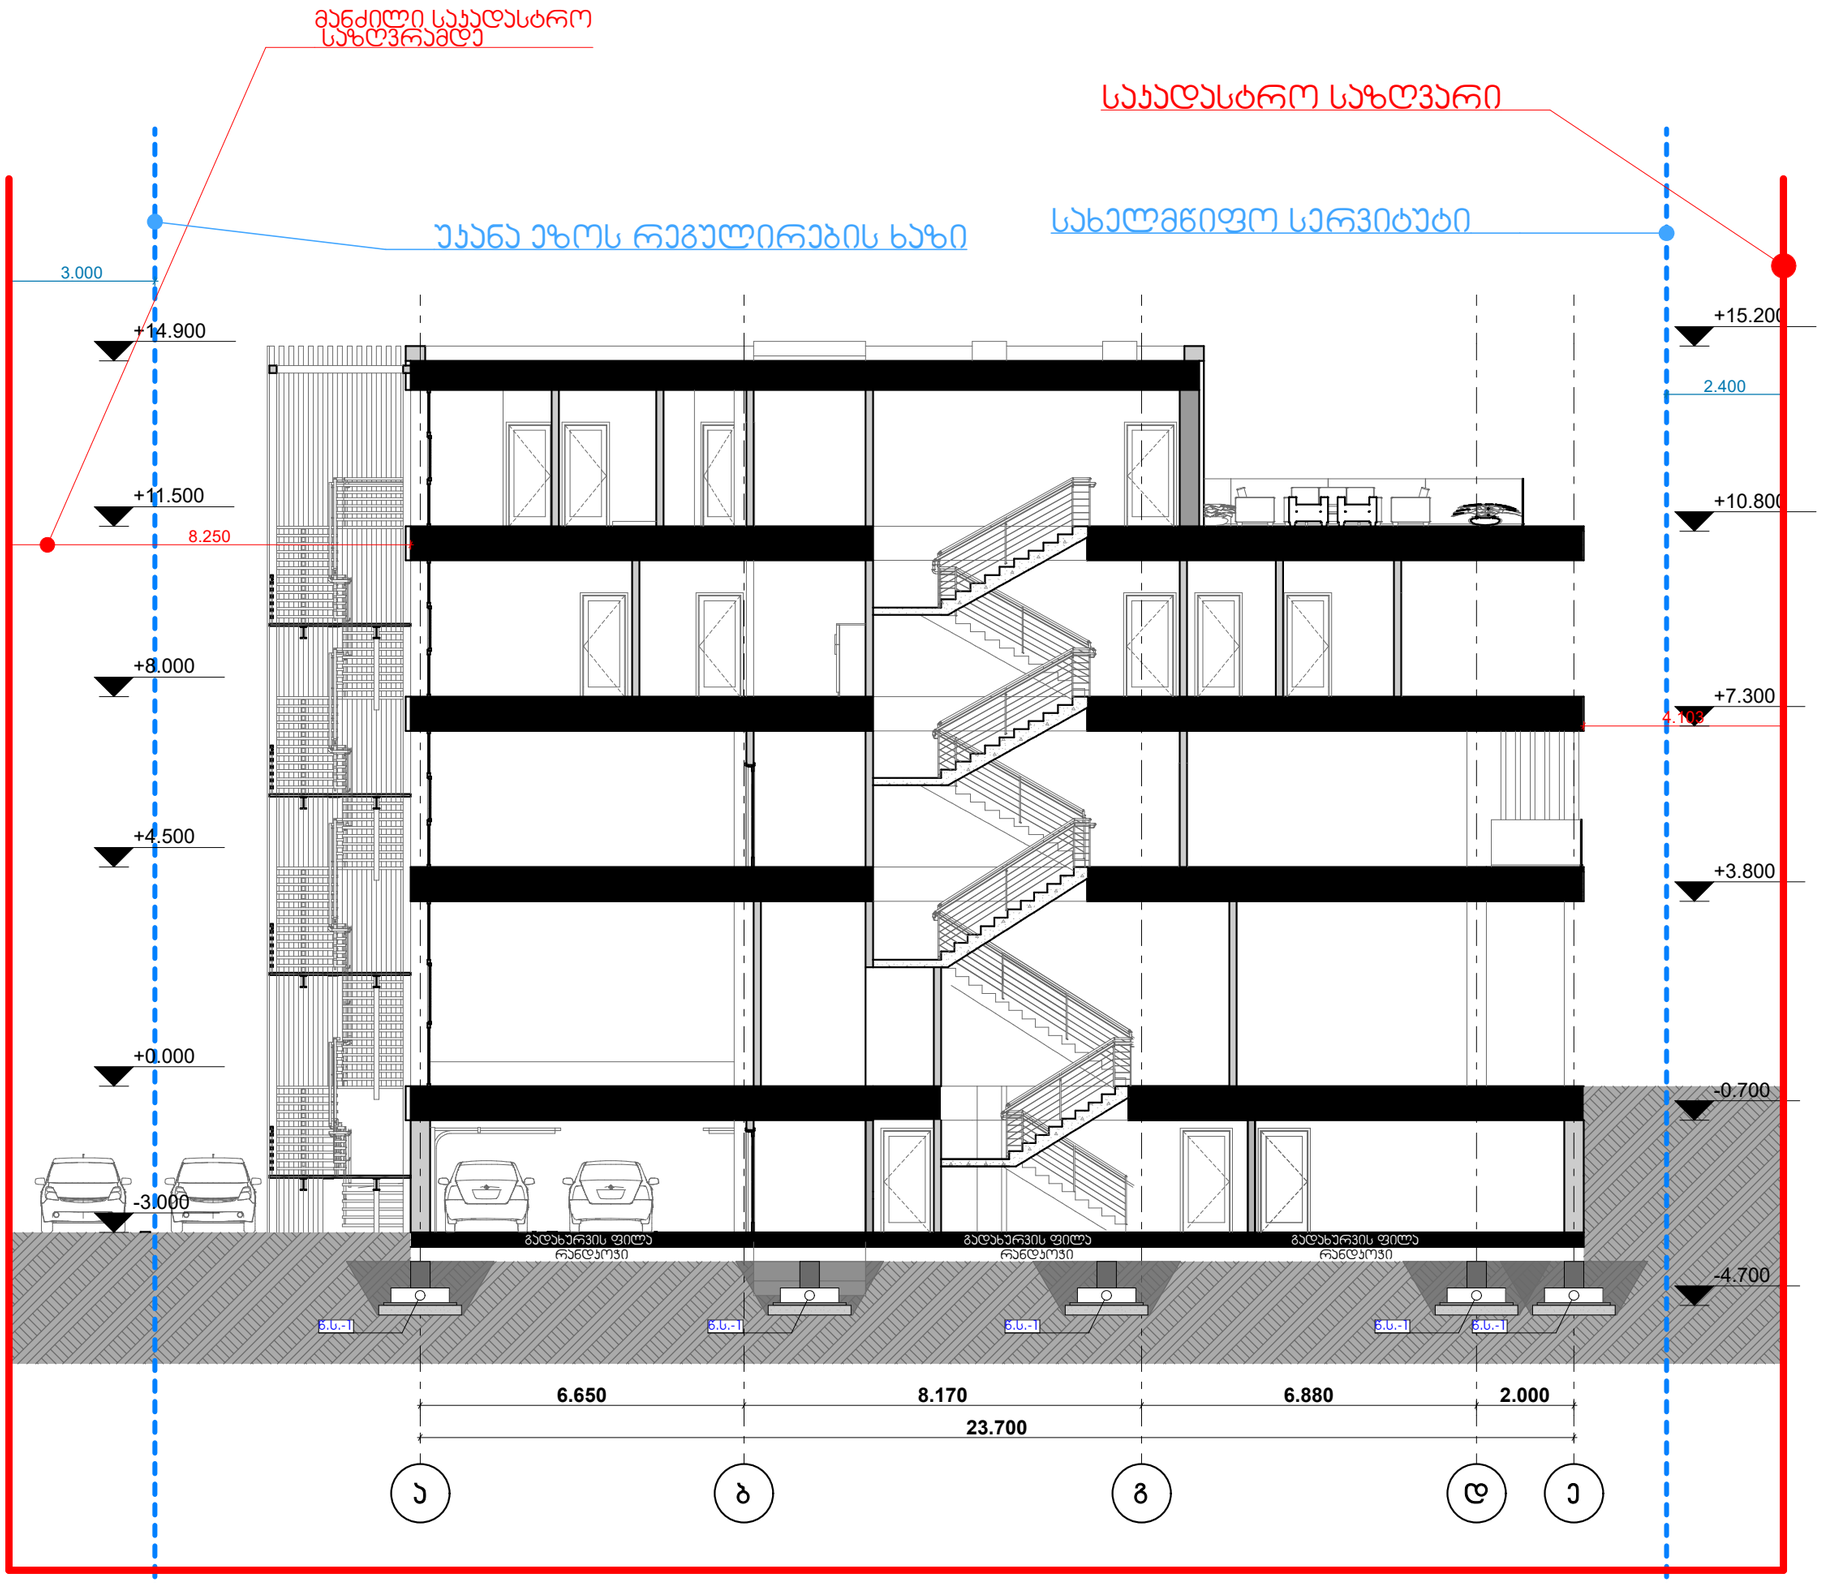

მთავარი არქიტექტორი
ლაშა გაგუა

მის : თბილისი , გაბაშვილისი 7
მობ : +995514228222
Mail : Lasha.gagua001@Gmail.com

სტომატოლოგიური კლინიკა

მისამართი : **ქალაქი თბილისი ,ზურაბ და თეიმურაზ ზალდასტანშვილების ქუჩა №6**
საკადასტრო კოდი : **01.10.15.007.053**

შესასრულებელი სამუშაო:

ახალი მშენებლობა

შენობა: საპროექტო

ნახაზის დასახელება : ჭრილი 01

შესრულა

მთავარი არქიტექტორი:
ლაშა გაგუა

Date
10/03/2026

ხელმოწერა

მასშტაბი: 1:100

MODULAR

A3-02

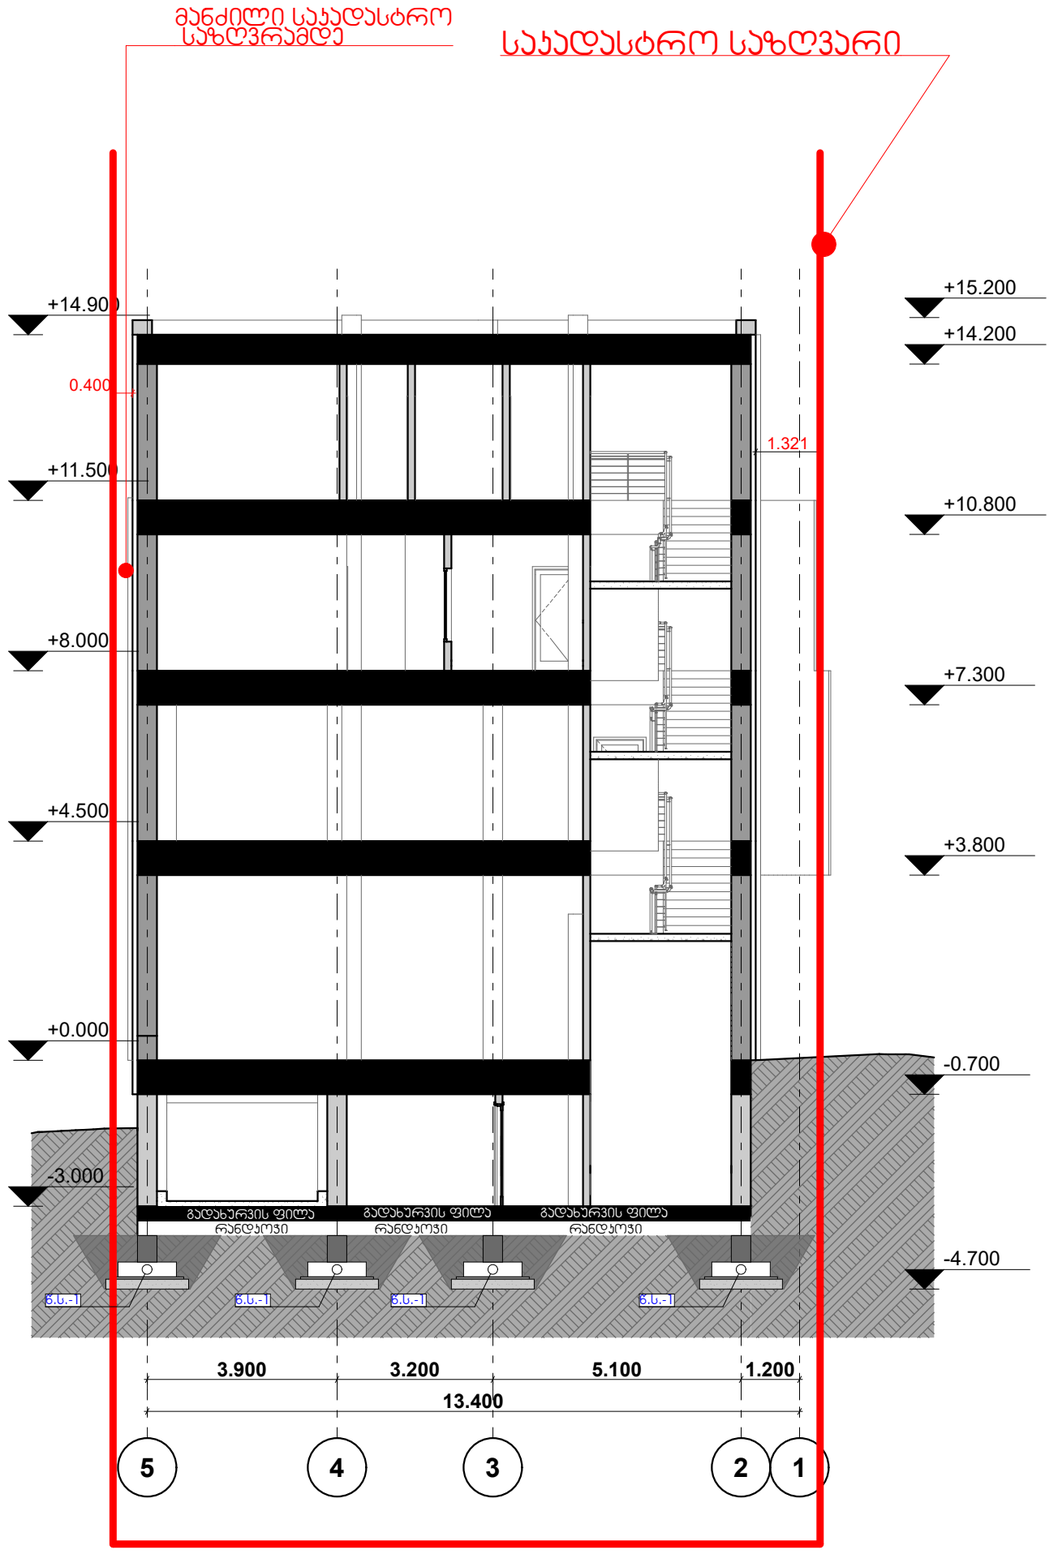

მთავარი არქიტექტორი
ლაშა გაგუა

მის : თბილისი , გაბაშვილისი 7
მობ : +995514228222
Mail : Lasha.gagua001@Gmail.com

სტომატოლოგიური კლინიკა

მისამართი : **ქალაქი თბილისი ,ზურაბ და თეიმურაზ ზალდასტანშვილების ქუჩა №6**
საპროექტო კოდი : **01.10.15.007.053**

შესასრულებელი სამუშაო:

ახალი მშენებლობა

შენობა: საპროექტო

ნახაზის დასახელება : ჭრილი 02

შეასრულა

მთავარი არქიტექტორი:
ლაშა გაგუა

Date
10/03/2026

ხელმოწერა

მასშტაბი: 1:100

MODULAR

A3-03