maqsima l uri simaR l is gansaz Rvr is gengegma m. 1:500

simaR l is angariSi wa rmodgeni l ai saz ogad oebr ivi svr cis mxar es umok les manZi l idan rac gul isxmobs imas r om sakadastr o saz Rvrebs So r isar sebul i centr i umok lesi manZi l i Taa daSo r ebul i Senobis saf asade zedapir s. aseve damatebi T gacnobebT r om simaR l is angariSi wa rmodgeni l ia 1-8 f asadis mxar es saz ogad oebr ivi si vr cidan, xo l o d-a daa-d f asadebi 20 metr ze nak l ebia daar aRemateba 1-8 f asadis sigr Zes Sesabamisad simaR l is angariSis daTv l ax deba yve l aze didi 1-8 f asadis mxr idan.

maqsima l uri simaR l isaTv l is wer ti l igzis centr idan sakadastr o saz Rvrebs So r is

mSenebare

bl oki A
±0.000/414.700

bl oki B
±0.000/413.500

491900

492000

4610350

4610350

xe l Sekr u l eba

pi r obi T i aRniSvnebi

- RerZis xazi
- sakadastr o saz Rvar i
- Wr i l is xazi
- bl okis kedel i
- gaZ l ier ebul i bet onis kedel i-sveti
- gaTboba-kondici r ebis adgi l i
- misawvdomi svl a gezi
- gasasv l el amde misadgomi manZi l i
- sc-2 / d. d. 2 — dakavebul obis jguf i (qvejguf i) / dakavebul obis dat vi r Tva
- b. #6 42.2 / 38.2 4.0 — saer T o f ar Ti / saz af xul o f ar Ti
- f ar Tobi Sida konturze binis #
- Ri obi f i l aSi
- ked l is cecx l medegoba (er TsaaTiani)
- ked l is cecx l medegoba (o r saaTiani)
- sacxov r ebel i dakavebul oba
- sadar baz o
- grunti
- mwvane safari
- cxaur a tipis mopir keTeba (gamWo l i)
- str uqturul i zedapir is niSnul i
- Cr di l oeTis aRniSvna

	simbo l os saxe l wo deba
	saxanZ r o mi l dgar i
	saxanZ r o ganyo f i l ebasTan kavSi r i sistema
	sagangebo xmovani gangaSis sakomunikacio sistema
	xe l is cecx l maq r i
	saxanZ r o-samaSve l o sangaxur is ni Sn ganoSayenebe l i ni saer Tebe l i-hidr anti
	kvan l is avtomatur i aRmoCeni
	kvan l ze no r eagi r e mauwyebe l i
	avtosaXe f i
	saxanZ r o gangaSis xe l i T samaRTvai ko l o f i
	gasasv l e l i

FLEX ARCHITECTURE


S.p.s. "f l eqs ar qi teqtur a"		
Tanamdeboba	gvar i	xe l mower a
di r eqtor i	i. maziaSvi l i	
pr oeqtis avtor i	i. maziaSvi l i	

damkveTi:	S.p.s „k sami"
pr oeqtis saxe l wodeba:	mr aval biniani sacxov r ebel i saxl i
misamar Ti:	q. Tbi l isi, Ro Ro ber iZis quCis mimdebar ed, 01.18.13.022.037

masSt abi	Tar iRi	naxazis dasaxe l eba
1:100		

st adia	f ur ce l i	f ur c l ebi
ar q. nawi l i		

maqsimaluri simaRlis gansazRvris sqema
m. 1:500

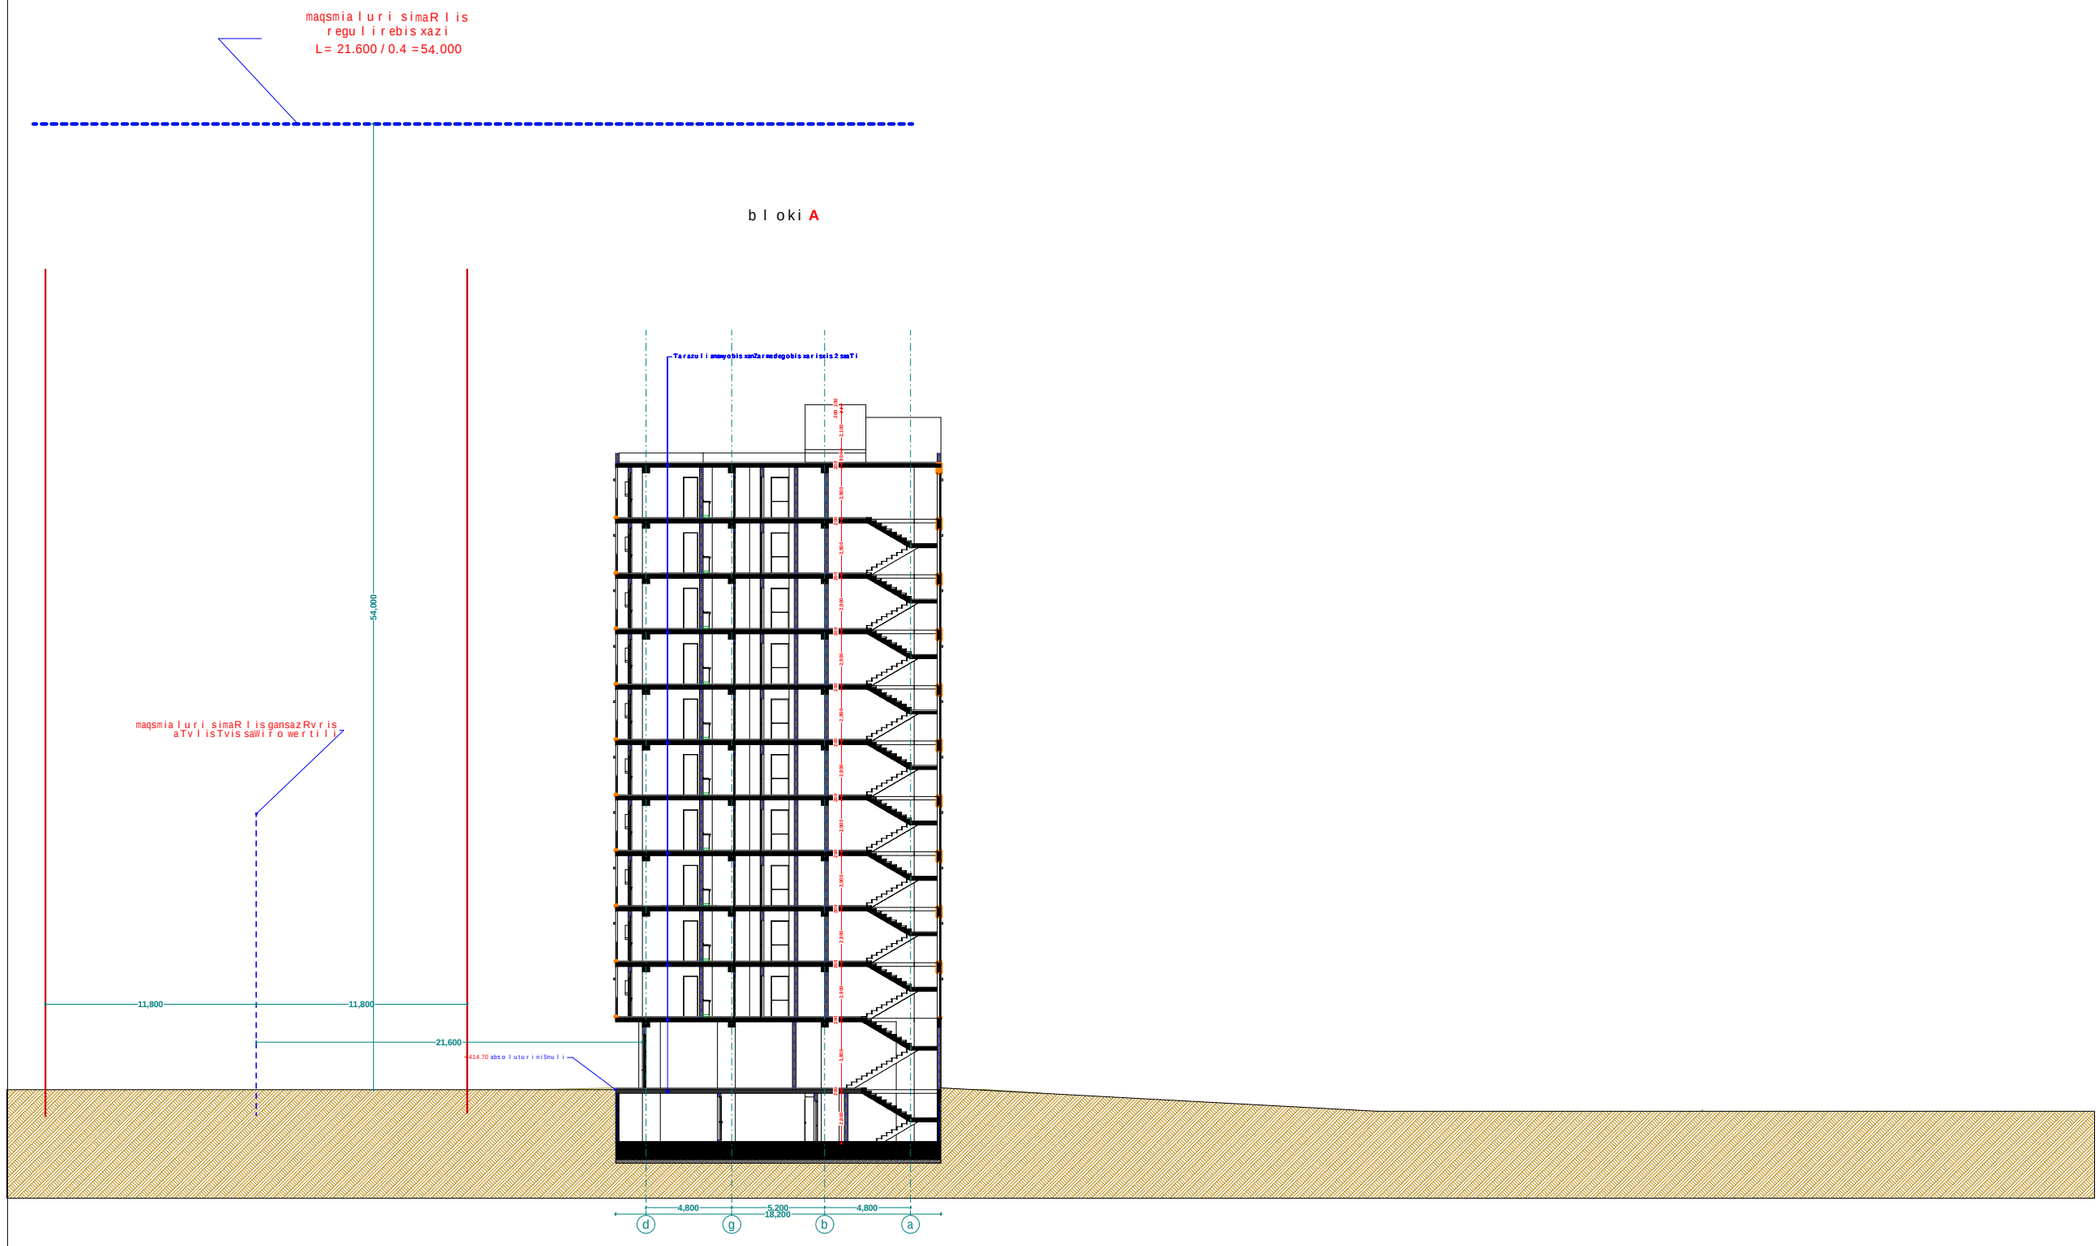

misawvdomi svla gezi

gasasvlelamde misadgomi manZili

sc-2	← dakavebulobis jgufi (qvejgufi)
d.d.2	← dakavebulobis datvirTva
"b" tipi	← binis tipi (misawvdomoba)
b. #6 / 42.2	← saerTo farTi
38.2 / 4.0	← sazafxulo farTi

farTobi Sida konturze

binis #

Riobi filaSi

kedlis cecxlmedegoba (erTsaaTiani)

kedlis cecxlmedegoba (orsaaTiani)

sacxovrebeli dakavebuloba

sadarbazo

grunti

mwvane safari

cxaura tipis mopirkeTeba (gamwvoli)

struqturuli zedapiris niSnuli

CrdiloeTis aRniSvna

	simbolos saxelwodeba
	saxanZromildgari
	saxanZrogayofilebasTankavSirisistema
	sagangebo xmovani gangaSis sakomunikacio sistema
	xelisceclmaqri
	saxanZrogamSvebi adgilebis saevakuacio gamosasvlebi
	kvanlisavtonaturiaRmonceni
	kvanlzemoreagirenauwyebeli
	avtosaSxefi
	saxanZrogangaSisxeliTsamaRTvaikolofi
	gasasvleli

შპს "ფლექს არქიტექტურა"
404920216
FLEX
ARCHITECTURE

FLEX
ARCHITECTURE

S.p.s. "fleqs arqiteqtura"		
Tanamdeboba	gvari	xelmowera
direqtori	i. maziaSvili	
proeqtis avtori	i. maziaSvili	

damkveTi: S.p.s „k sami"

proeqtis saxelwodeba:
mravalbiniani sacxovrebeli saxli

misamarTi:

masStabi	TariRi	naxazis dasaxeleba
1:100		

stadia	furceli	furclebi
arq. nawili		