ფასადი "5 - 1" მ 1:100

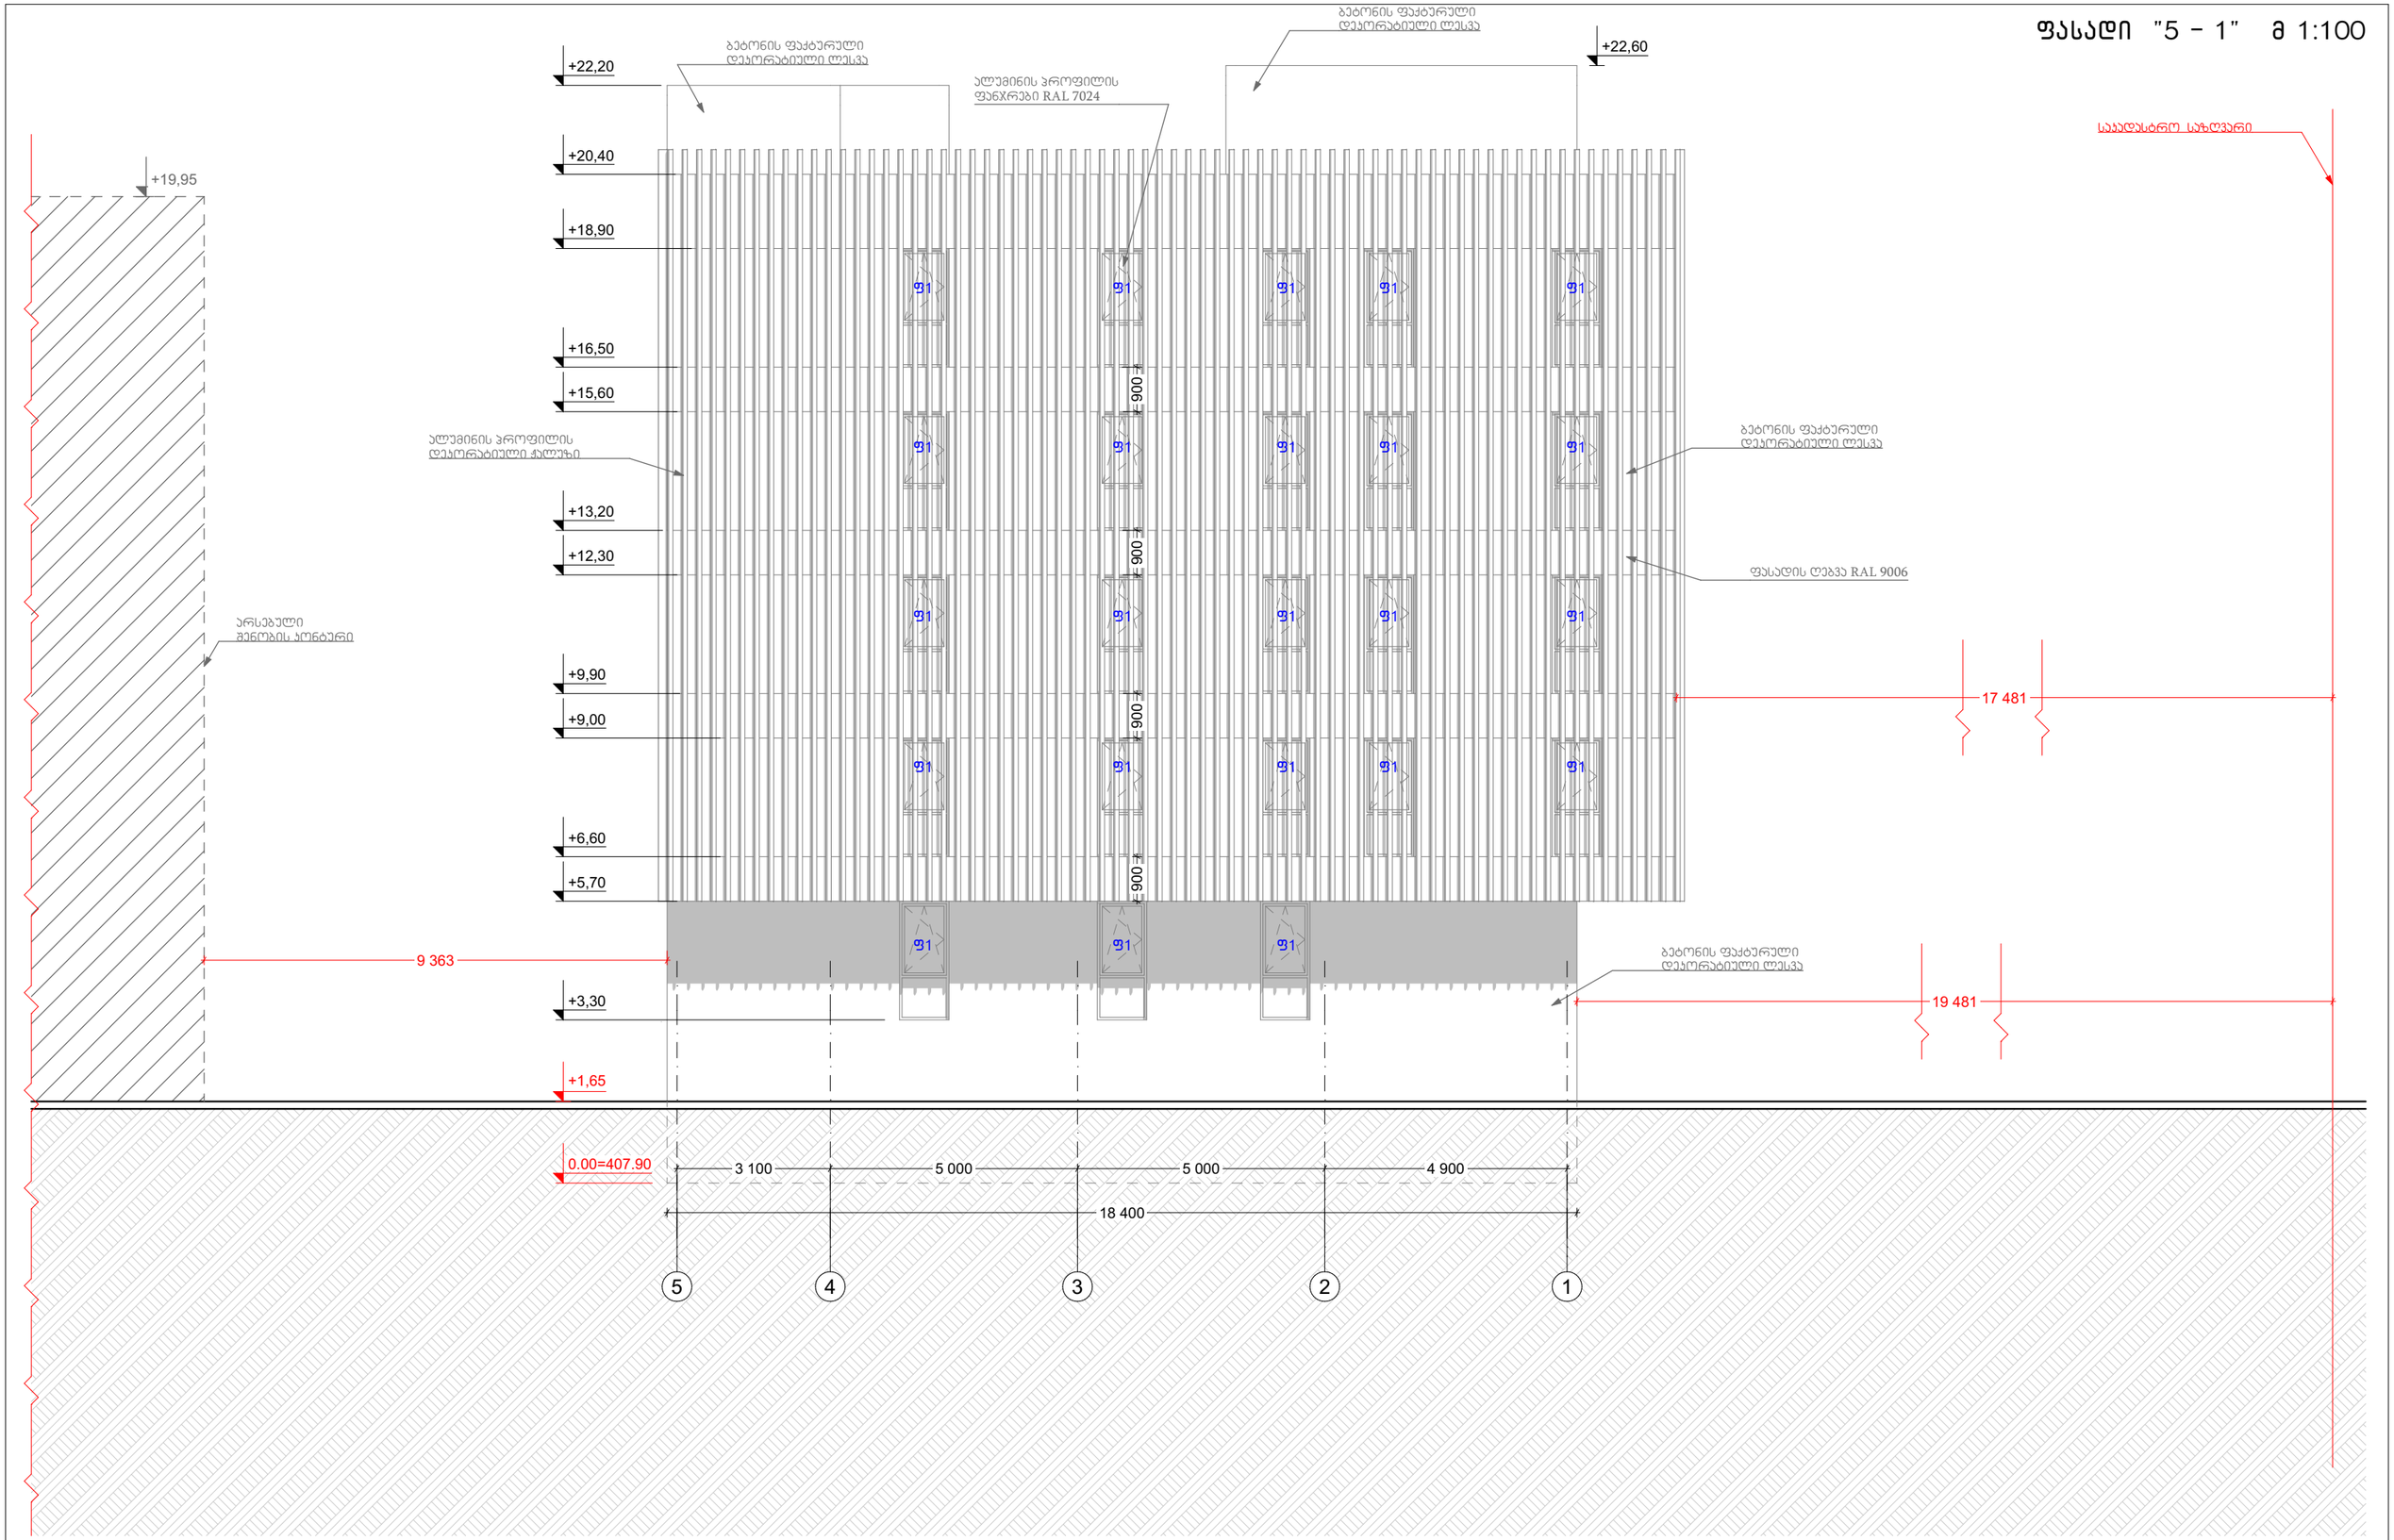

მისამართი	ქალაქი თბილისი, კრწანისის ქუჩა №12 / გორგასლის ქუჩა №71						
საკადასტრო	01.18.06.019.096	დირექტორი	ვ.ფანჩულიძე	არქიტექტორი	დ.ბახტაძე	შეამოწმა	
პროექტის სახელწოდება	საოფისე შენობა	თარიღი	თებერვალი 2026				A 3
ნახაზის დასახელება	ფასადი 5-1	მასშტაბი	1:100				

ფასადი "1 – 5" მ 1:100

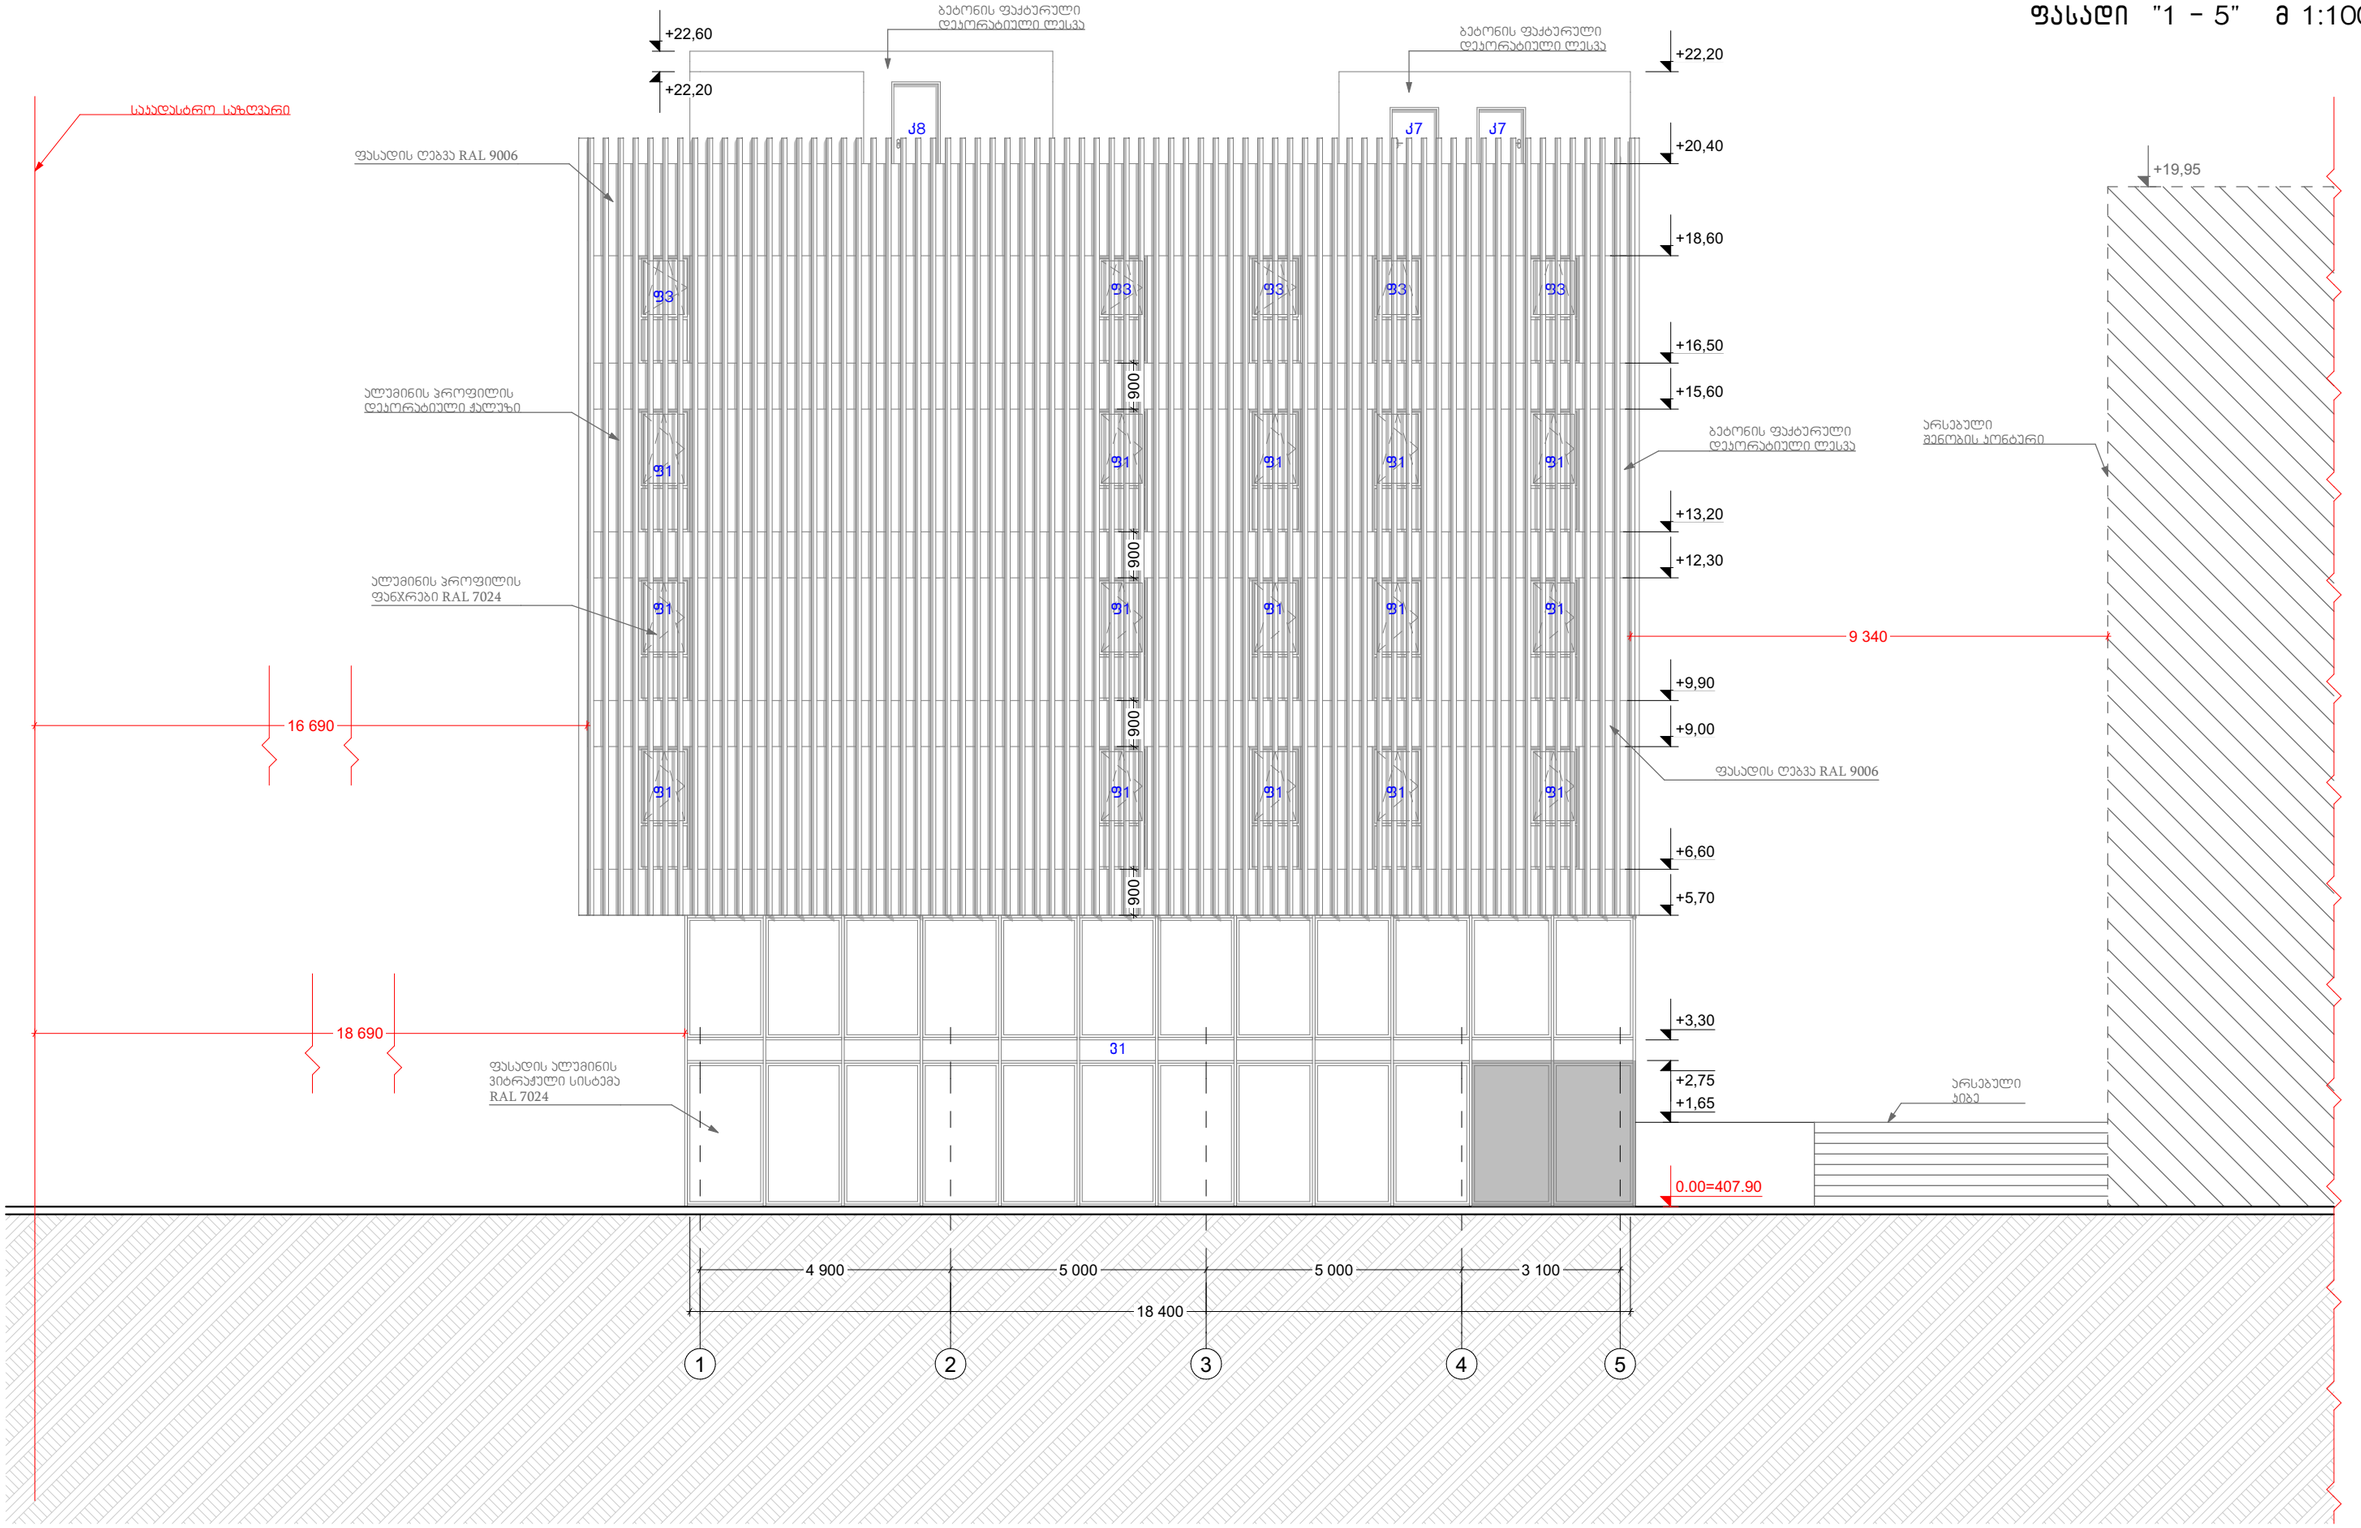

მისამართი	ქალაქი თბილისი, კრწანისის ქუჩა №12 / გორგასლის ქუჩა №71						
საკადასტრო	01.18.06.019.096	დირექტორი	ვ.ფანჩულიძე	არქიტექტორი	დ.ბახტაძე	შეამოწმა	A 3
პროექტის სახელწოდება	საოფისე შენობა	თარიღი	თებერვალი 2026				
ნახაზის დასახელება	ფასადი 1-5	მასშტაბი	1:100				

ფასადი "A - D" მ 1:100

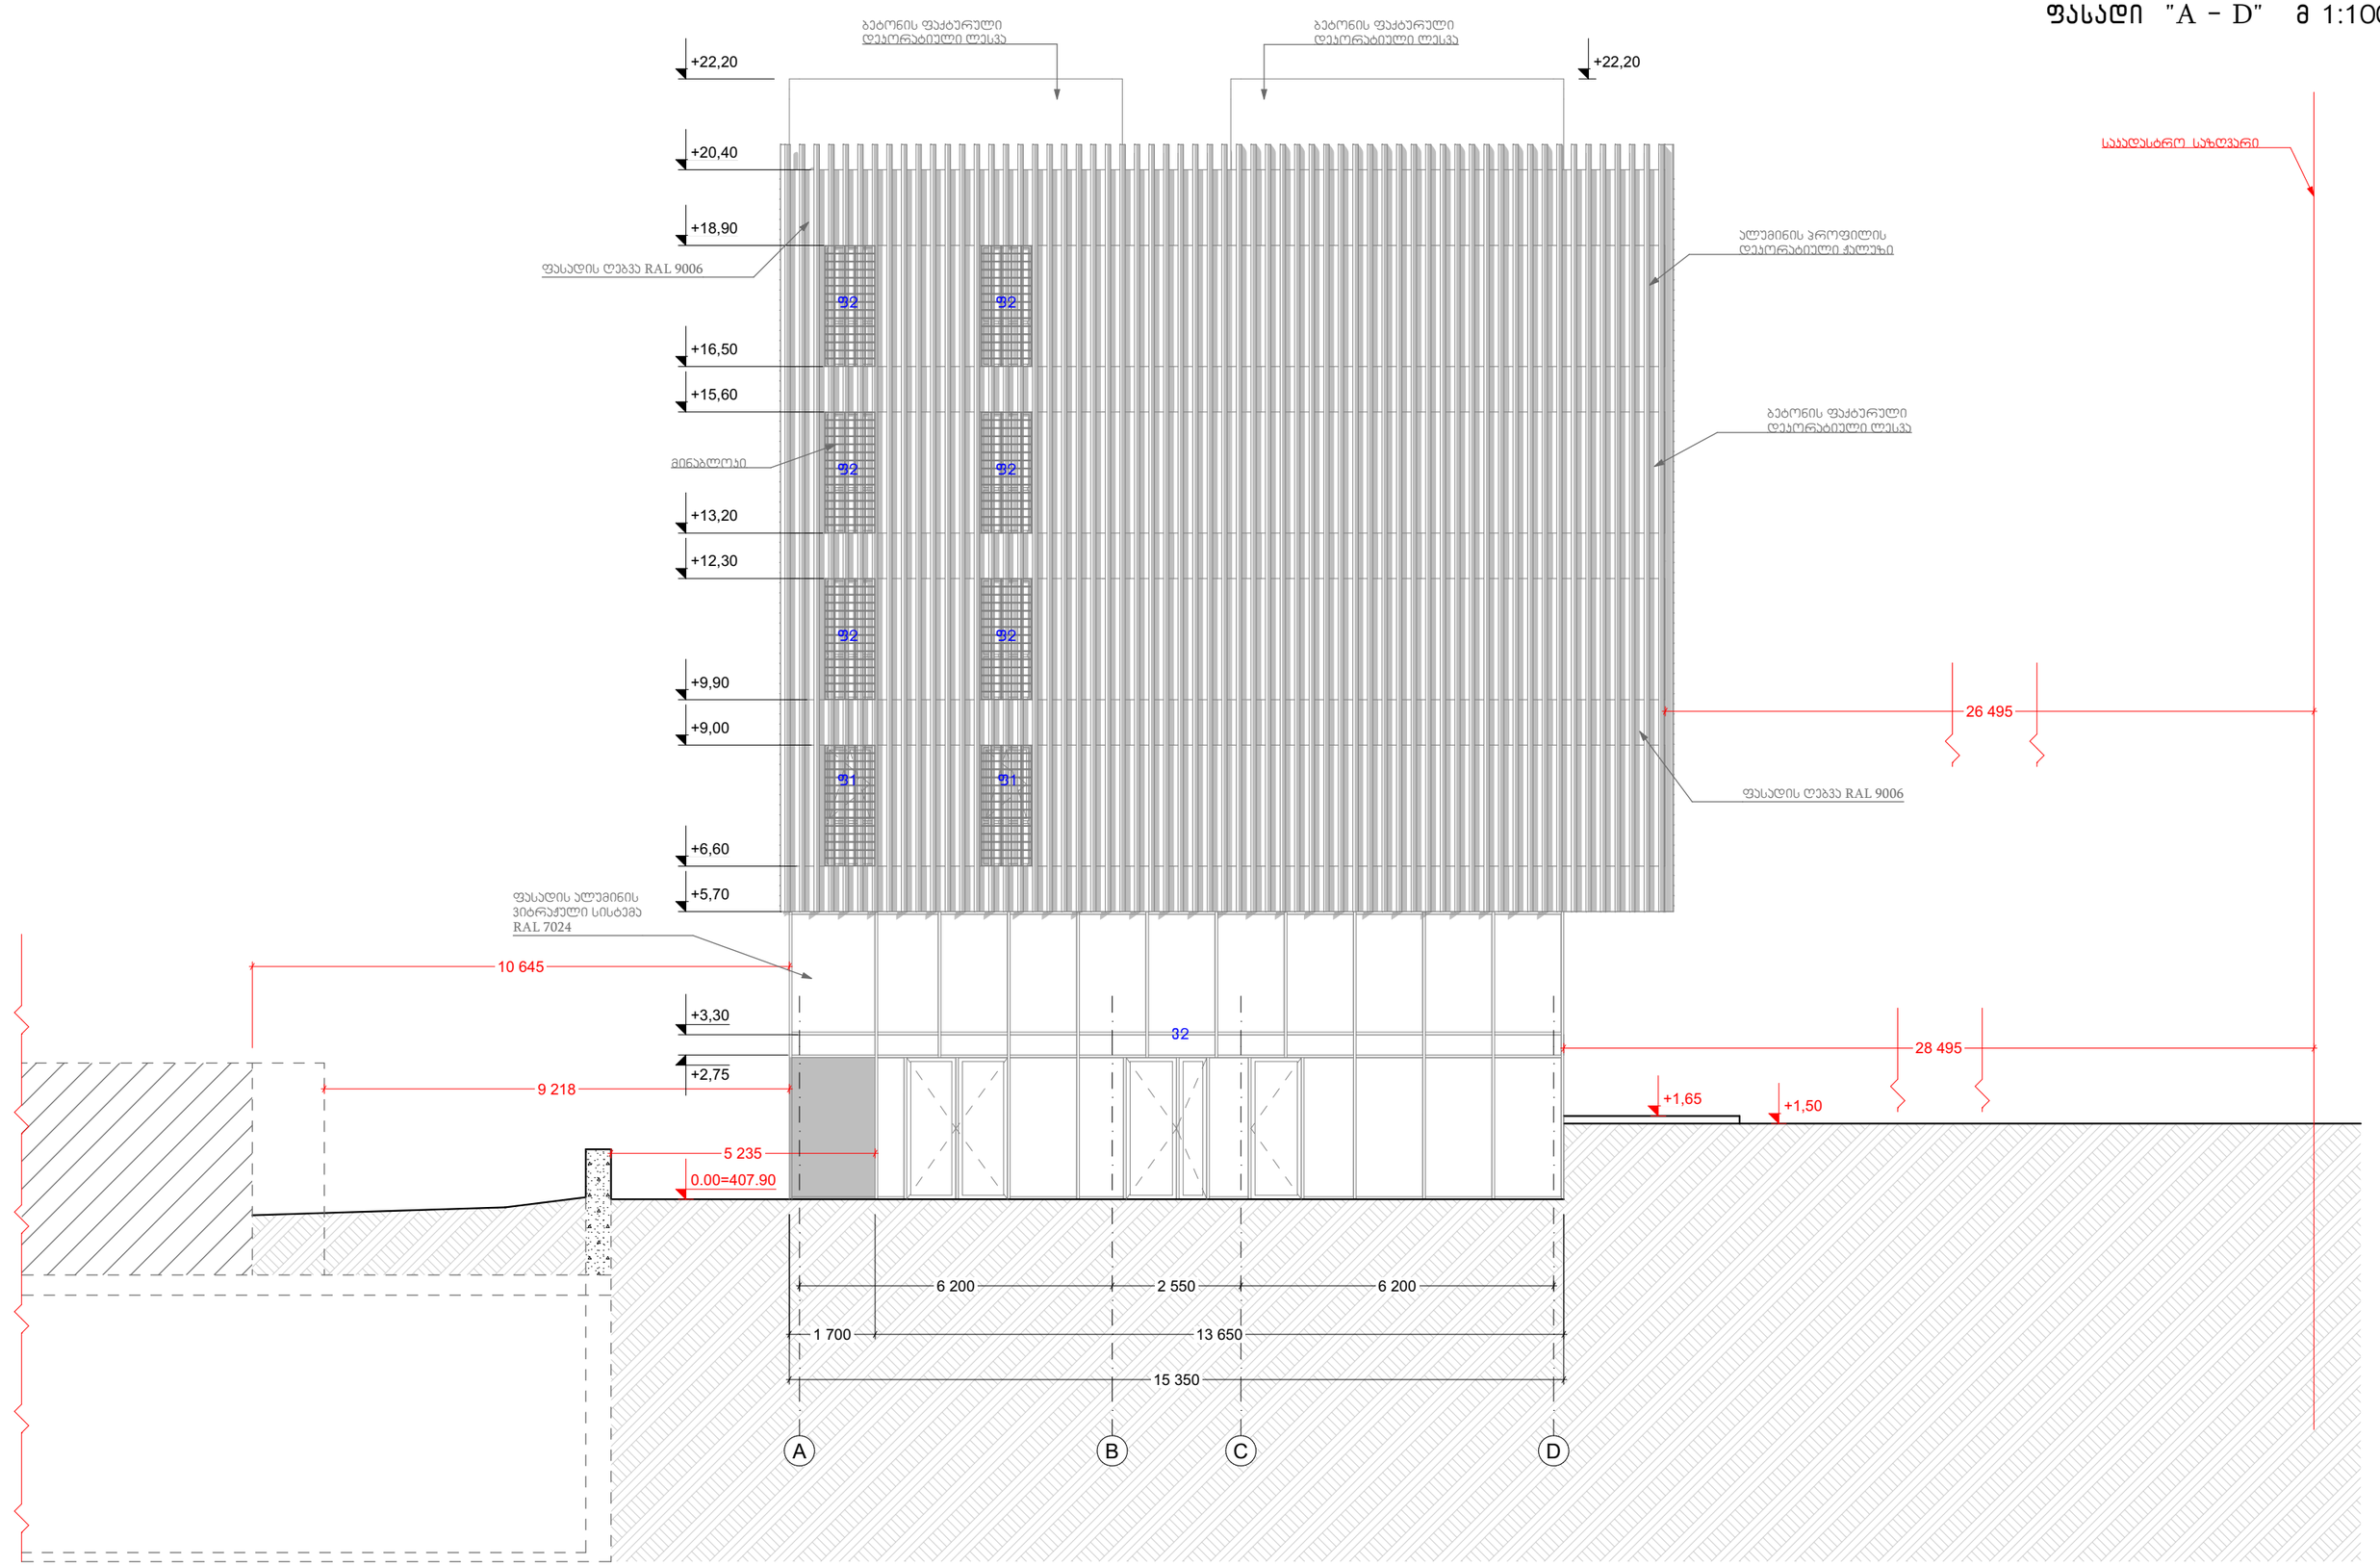

მისამართი	ქალაქი თბილისი, კრწანისის ქუჩა №12 / გორგასლის ქუჩა №71						
საკადასტრო	01.18.06.019.096	დირექტორი	ვ.ფანჩულიძე	არქიტექტორი	დ.ბახტაძე	შეამოწმა	
პროექტის სახელწოდება	საოფისე შენობა	თარიღი	თებერვალი 2026				A 3
ნახაზის დასახელება	ფასადი A-D	მასშტაბი	1:100				

ფასადი "D - A" მ 1:100

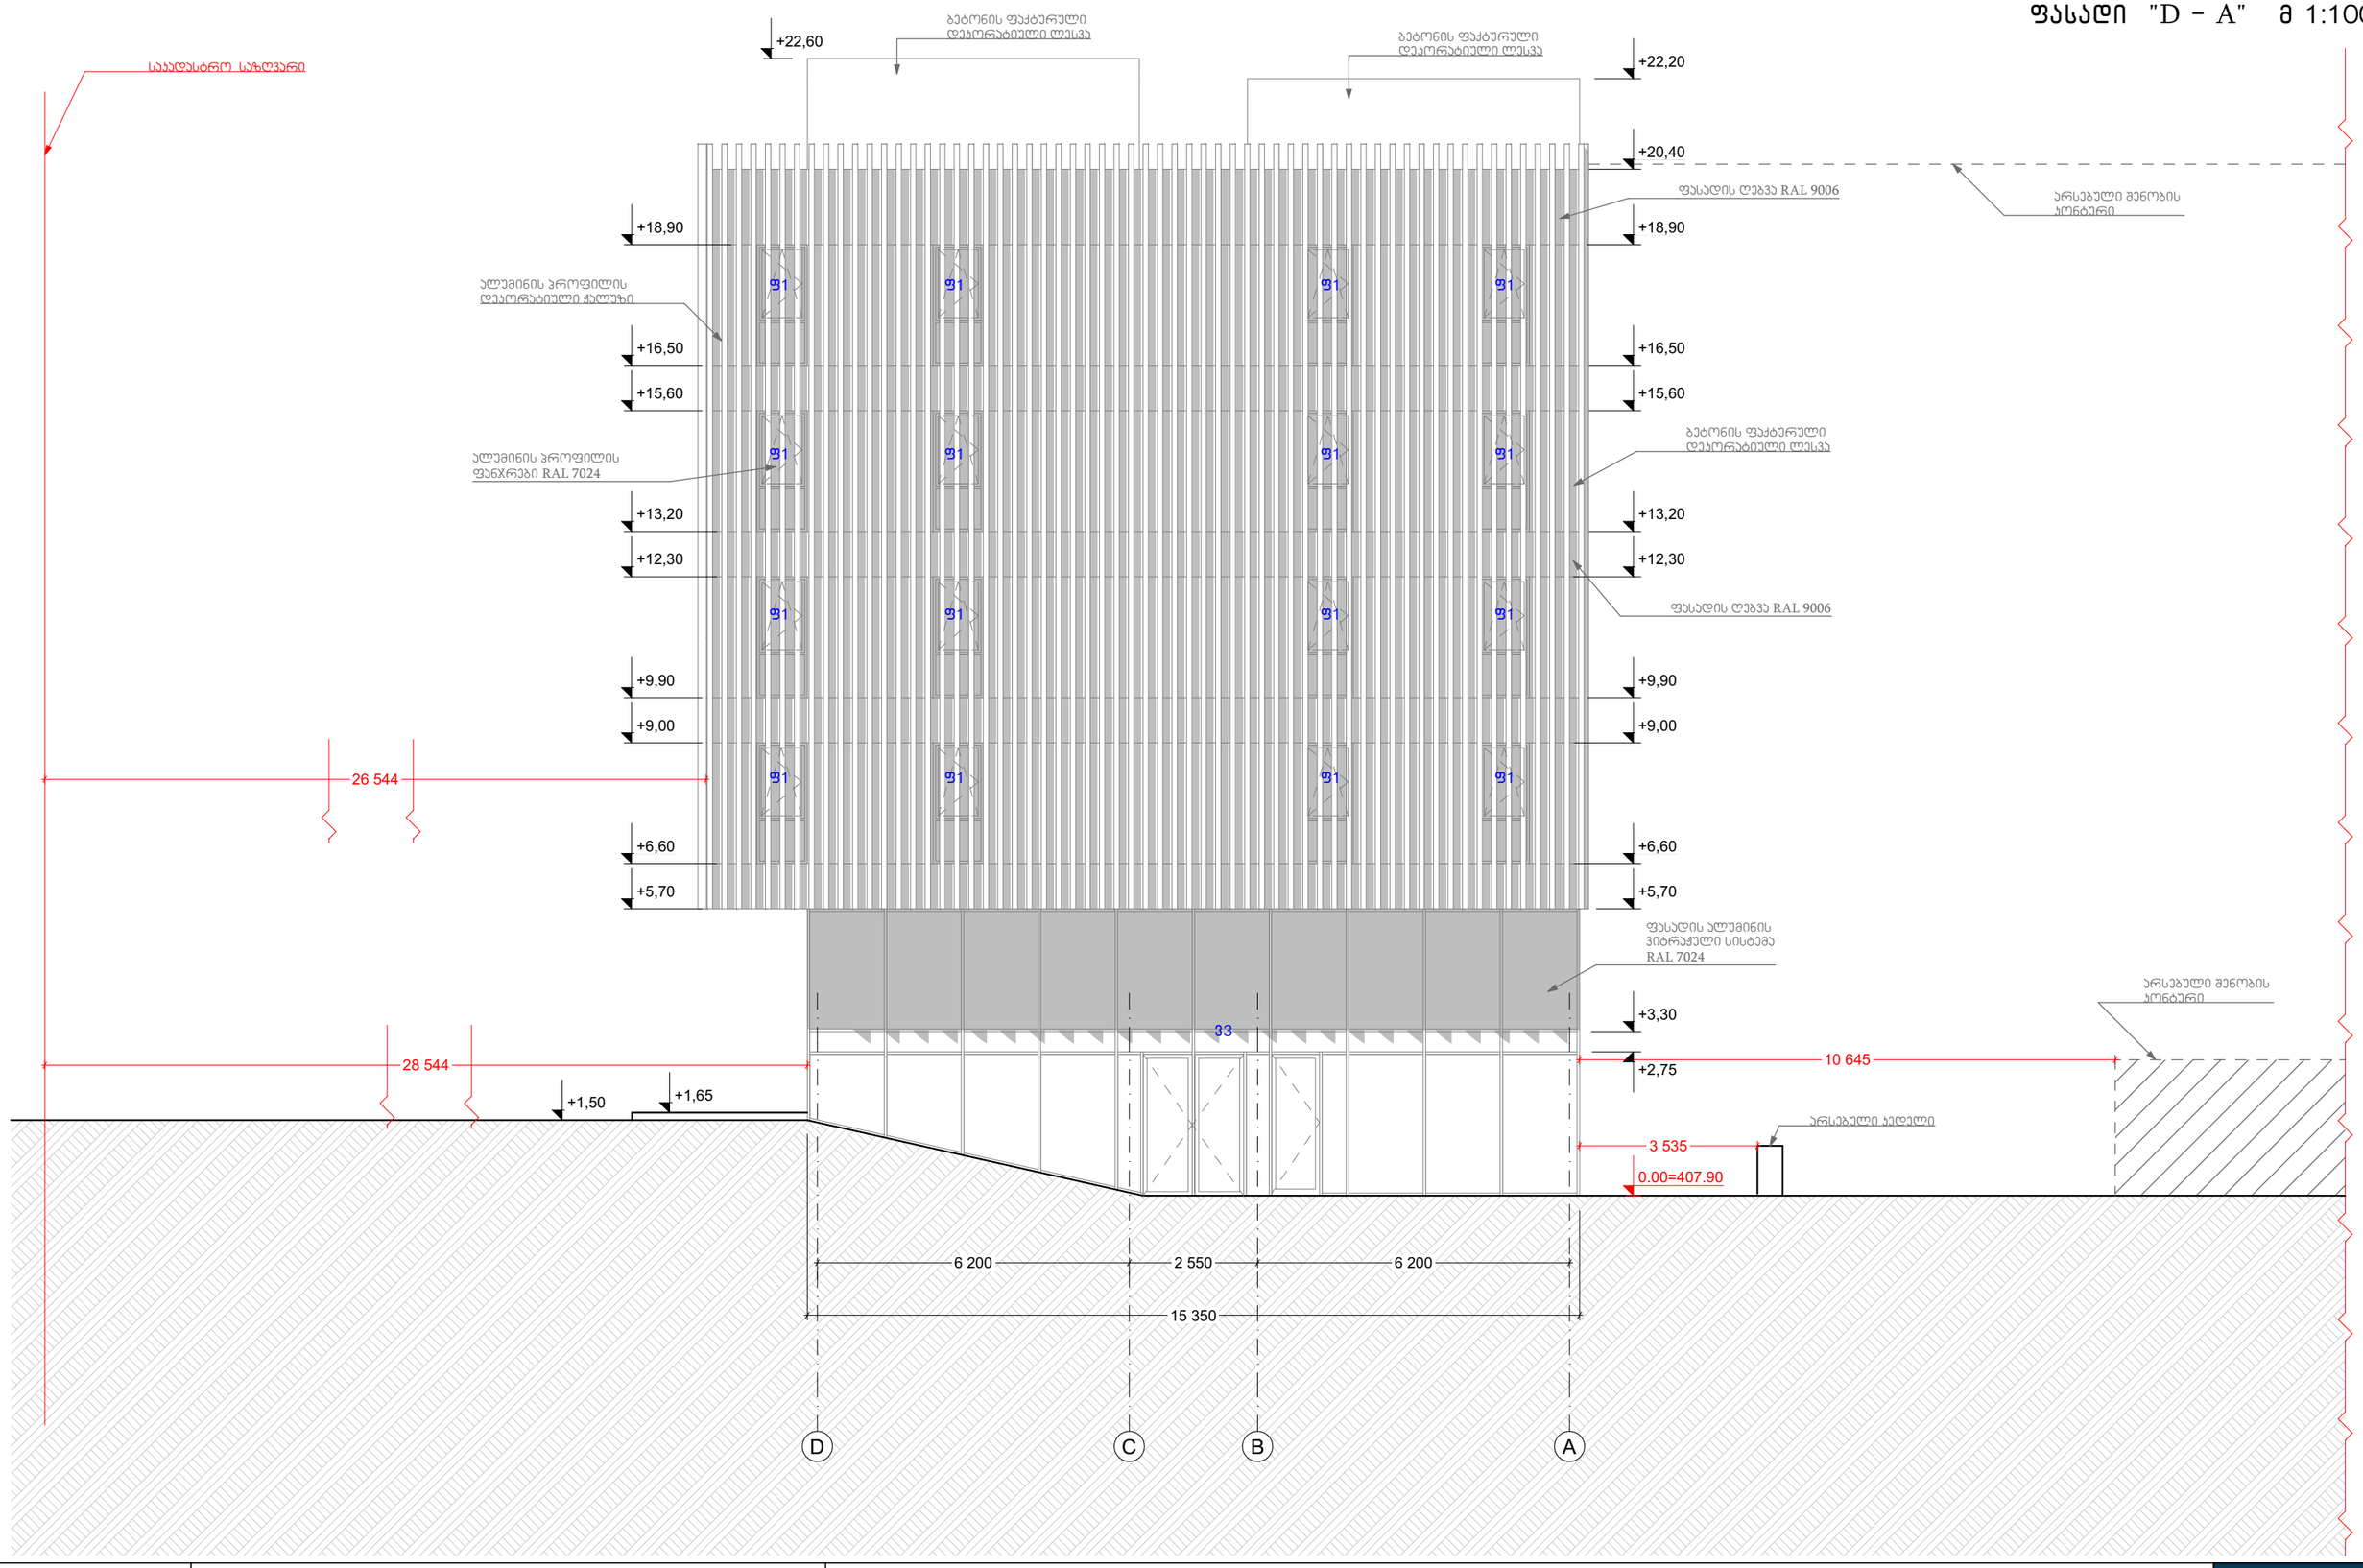

მისამართი	ქალაქი თბილისი, კრწანისის ქუჩა №12 / გორგასლის ქუჩა №71						
საკადასტრო	01.18.06.019.096	დირექტორი	ვ.ფანჩულიძე	არქიტექტორი	დ.ბახტაძე	შეამოწმა	
პროექტის სახელწოდება	საოფისე შენობა	თარიღი	თებერვალი 2026				A 3
ნახაზის დასახელება	ფასადი D-A	მასშტაბი	1:100				

კარ-ფანჯრის სპეციფიკაცია მ 1:50

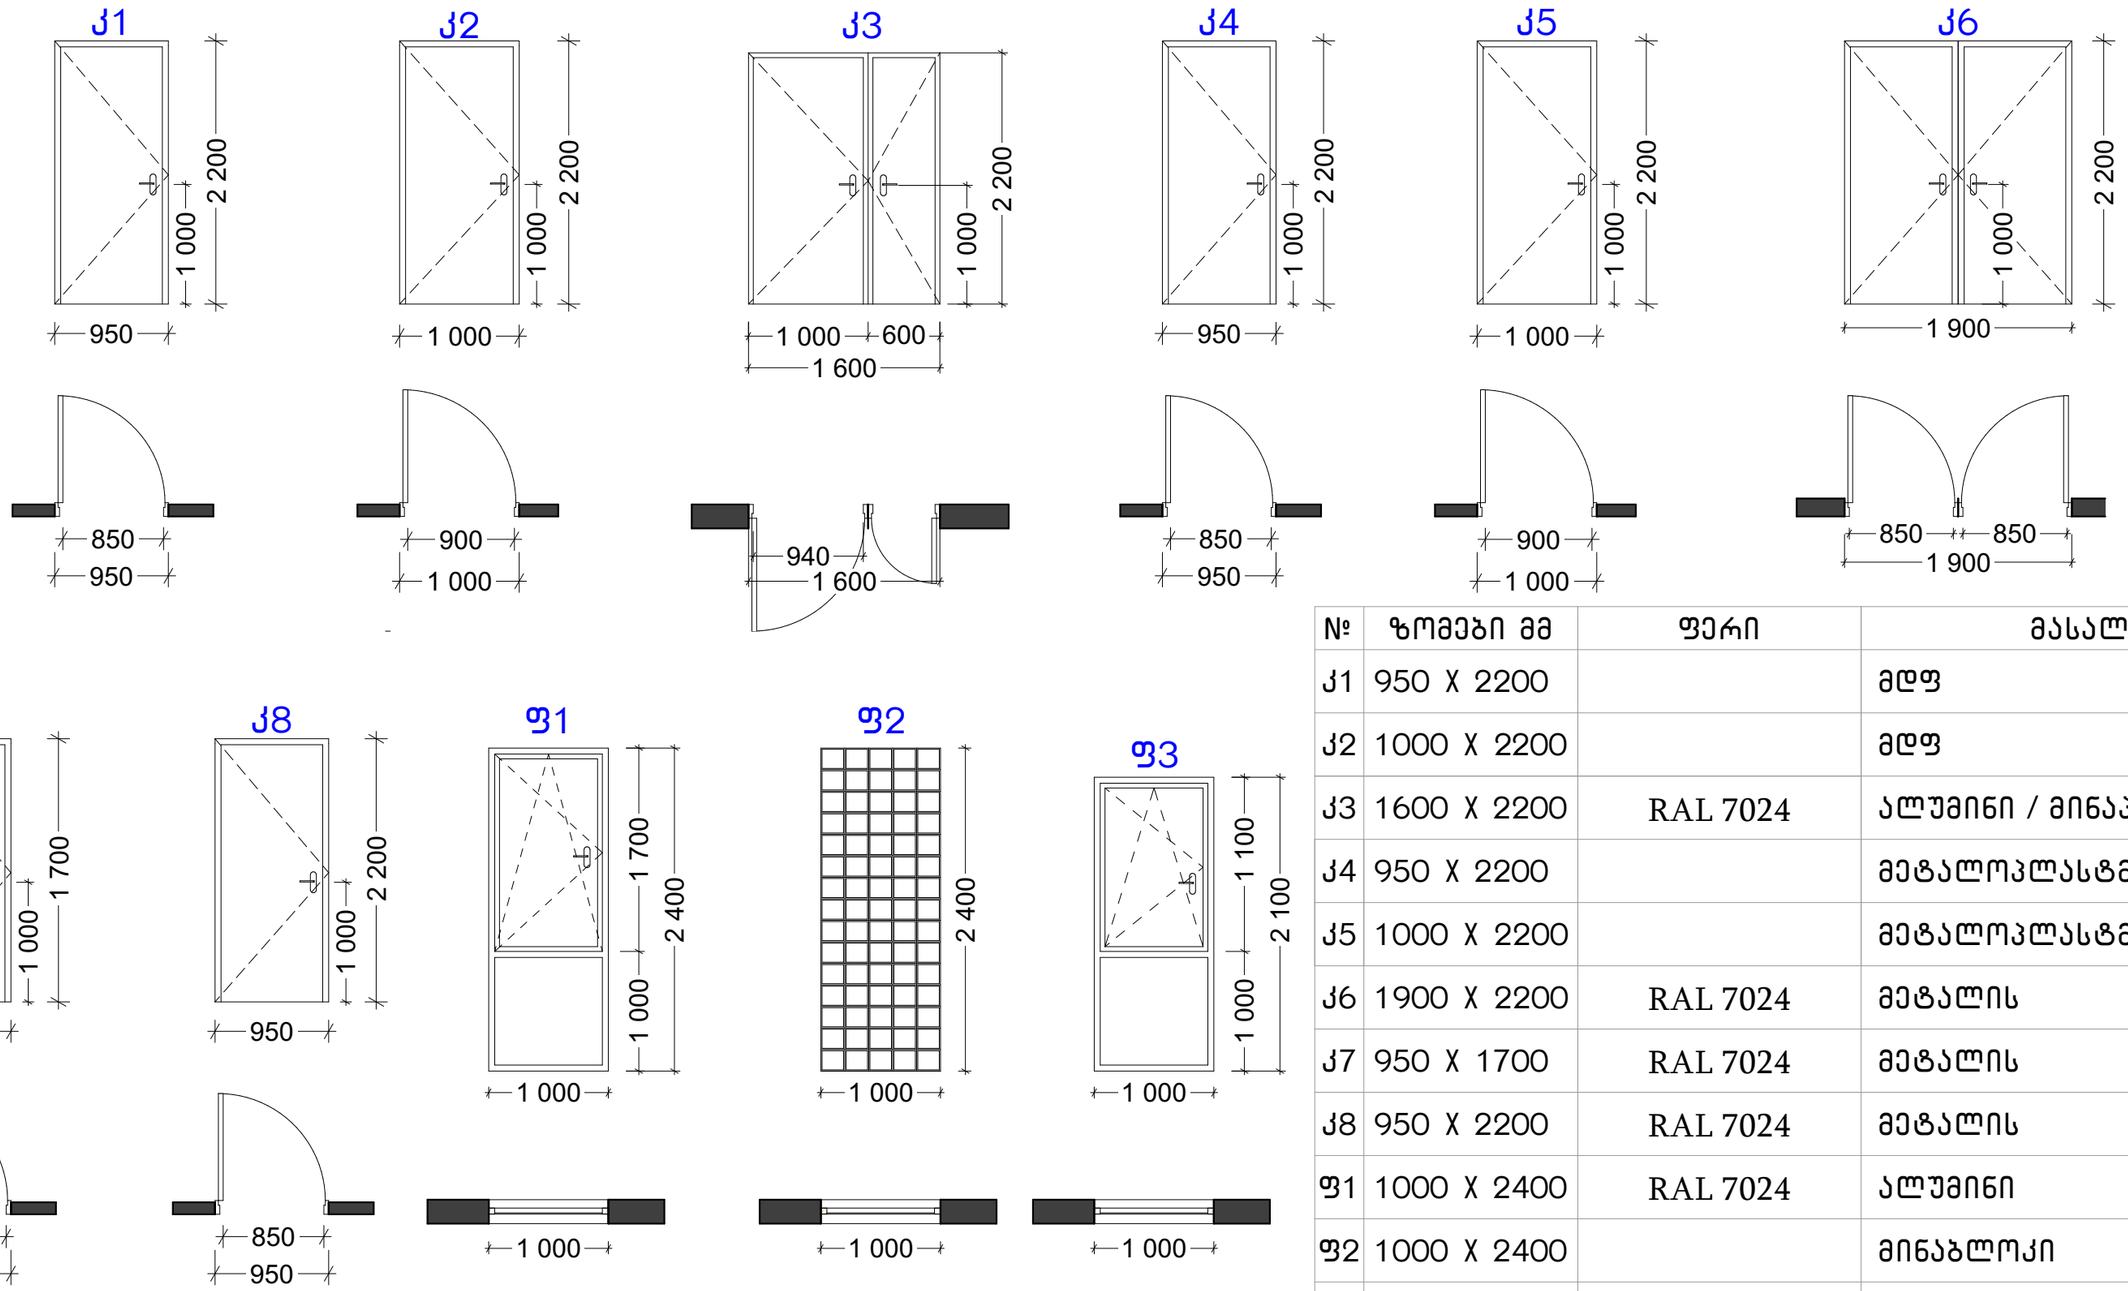

№	ზომები მმ	ფერი	მასალა
Ж1	950 X 2200		მდფ
Ж2	1000 X 2200		მდფ
Ж3	1600 X 2200	RAL 7024	ალუმინი / მინაპაკეტი
Ж4	950 X 2200		მეტალოპლასტმასი
Ж5	1000 X 2200		მეტალოპლასტმასი
Ж6	1900 X 2200	RAL 7024	მეტალის
Ж7	950 X 1700	RAL 7024	მეტალის
Ж8	950 X 2200	RAL 7024	მეტალის
ფ1	1000 X 2400	RAL 7024	ალუმინი
ფ2	1000 X 2400		მინაბლოკი
ფ3	1000 X 2100	RAL 7024	ალუმინი

მისამართი	ქალაქი თბილისი, კრწანისის ქუჩა №12 / გორგასლის ქუჩა №71						
საკადასტრო	01.18.06.019.096	დირექტორი	ვ.ფანჩულიძე	არქიტექტორი	დ.ბახტაძე	შეამოწმა	A 3
პროექტის სახელწოდება	საოფისე შენობა	თარიღი	თებერვალი 2026				
ნახაზის დასახელება	კარ-ფანჯრის სპეციფიკაცია	მასშტაბი	1:200				

კარ-ფანჯრის სპეციფიკაცია მ 1:50

31

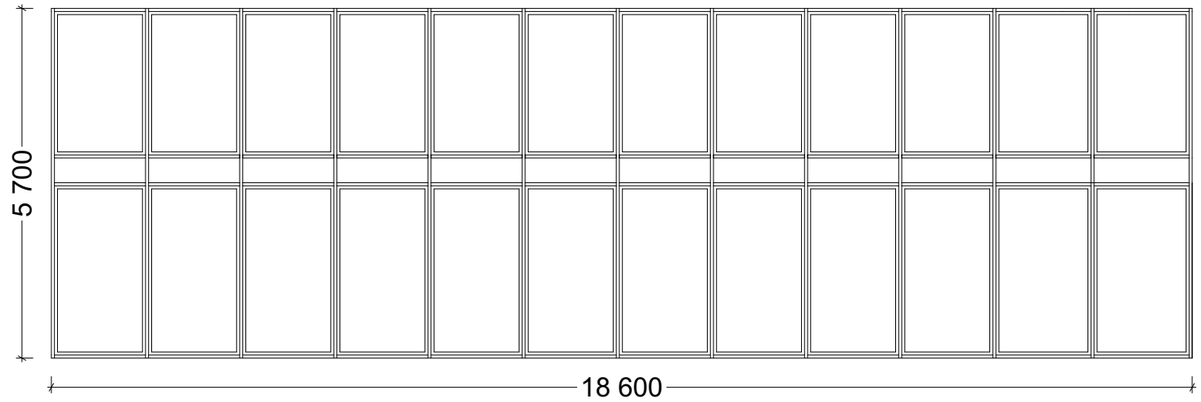

32

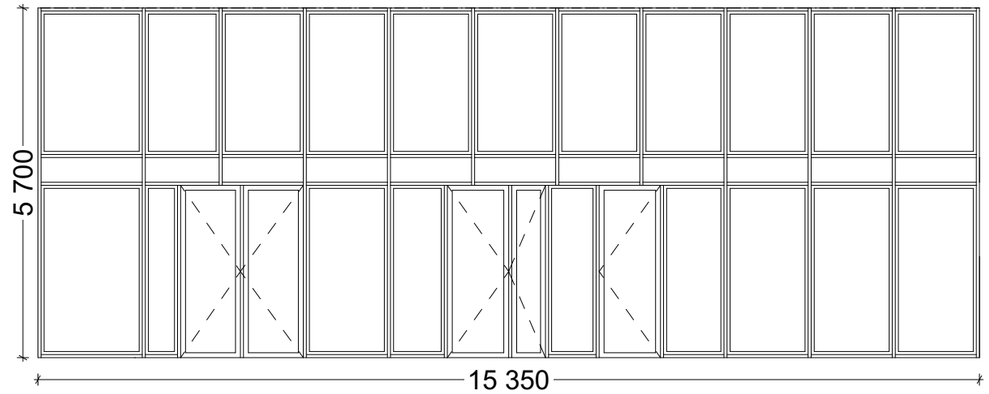

33

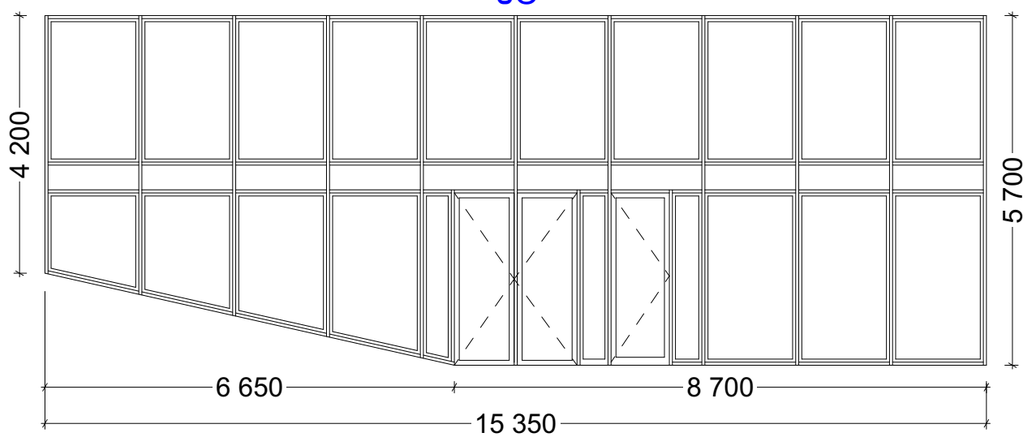

№	ზომები მმ	ფერი	მასალა
31	18 600 X 5700	RAL 7024	ალუმინი, ნაწრთობი მინა
32	15 350 X 5700	RAL 7024	ალუმინი, ნაწრთობი მინა
33	15 350 X 5700	RAL 7024	ალუმინი, ნაწრთობი მინა

მისამართი	ქალაქი თბილისი, კრწანისის ქუჩა №12 / გორგასლის ქუჩა №71						
საკადასტრო	01.18.06.019.096	დირექტორი	ვ.ფანჩულიძე	არქიტექტორი	დ.ბახტაძე	შეამოწმა	
პროექტის სახელწოდება	საოფისე შენობა	თარიღი	თებერვალი 2026				A 3
ნახაზის დასახელება	კარ-ფანჯრის სპეციფიკაცია	მასშტაბი	1:200				

გარე კედლის კვანძი მ 1:50
კვანძი N3

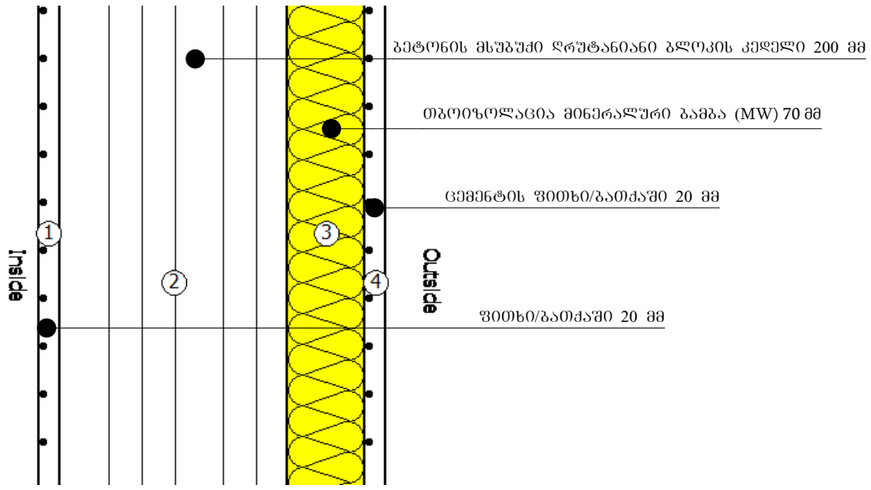

სარდაფის გარე კედლის კვანძი მ 1:50
კვანძი N4

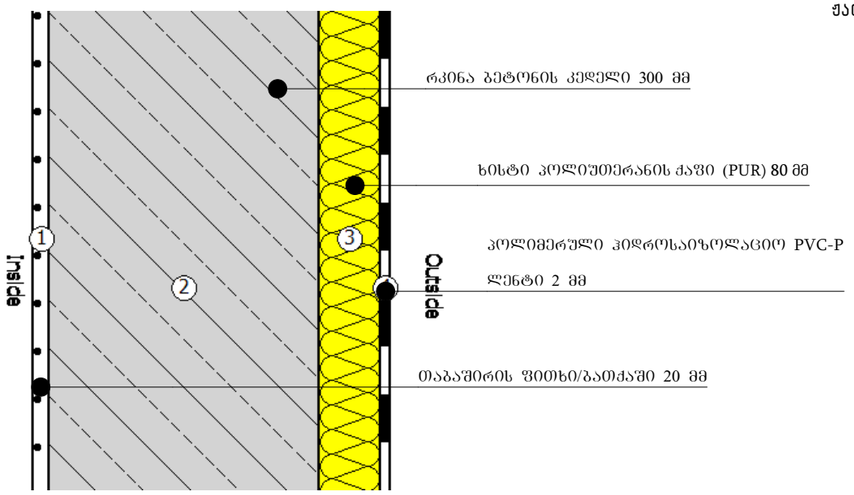

ფასადის ალუმინის დეკორატიული ჟალუზის მოწყობის კვანძი მ 1:50

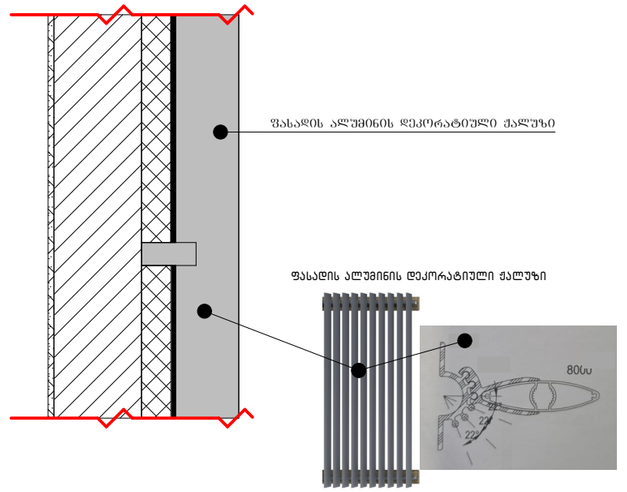

გადახურვის მოწყობის კვანძი მ 1:50
კვანძი N1

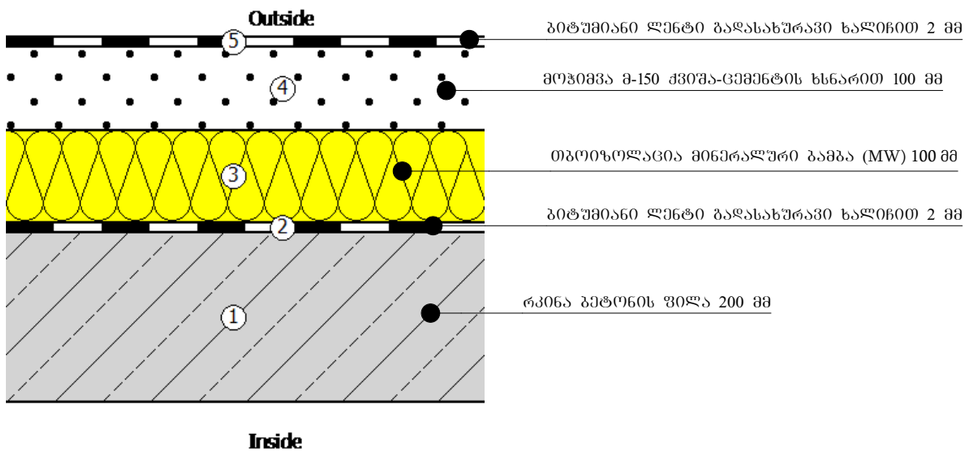

სარდაფის სართულის იატაკის მოწყობის კვანძი მ 1:50
კვანძი N2

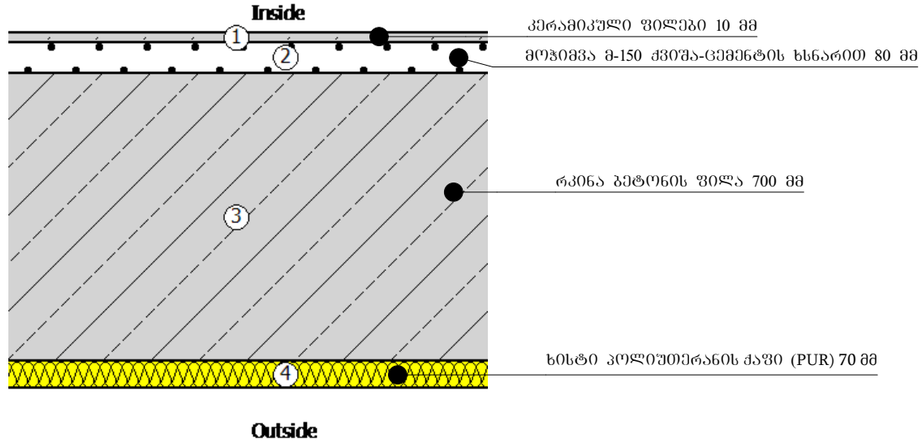

მისამართი	ქალაქი თბილისი, კრწანისის ქუჩა №12 / გორგასლის ქუჩა №71						
საკადასტრო	01.18.06.019.096	დირექტორი	ვ.ფანჩულიძე	არქიტექტორი	დ.ბახტაძე	შეამოწმა	A 3
პროექტის სახელწოდება	საოფისე შენობა	თარიღი	თებერვალი 2026				
ნახაზის დასახელება	კვანძები	მასშტაბი	1:50				

ფასადი "A - D" მ 1:100
ღიობების განთავსების საანგარიშო სქემა

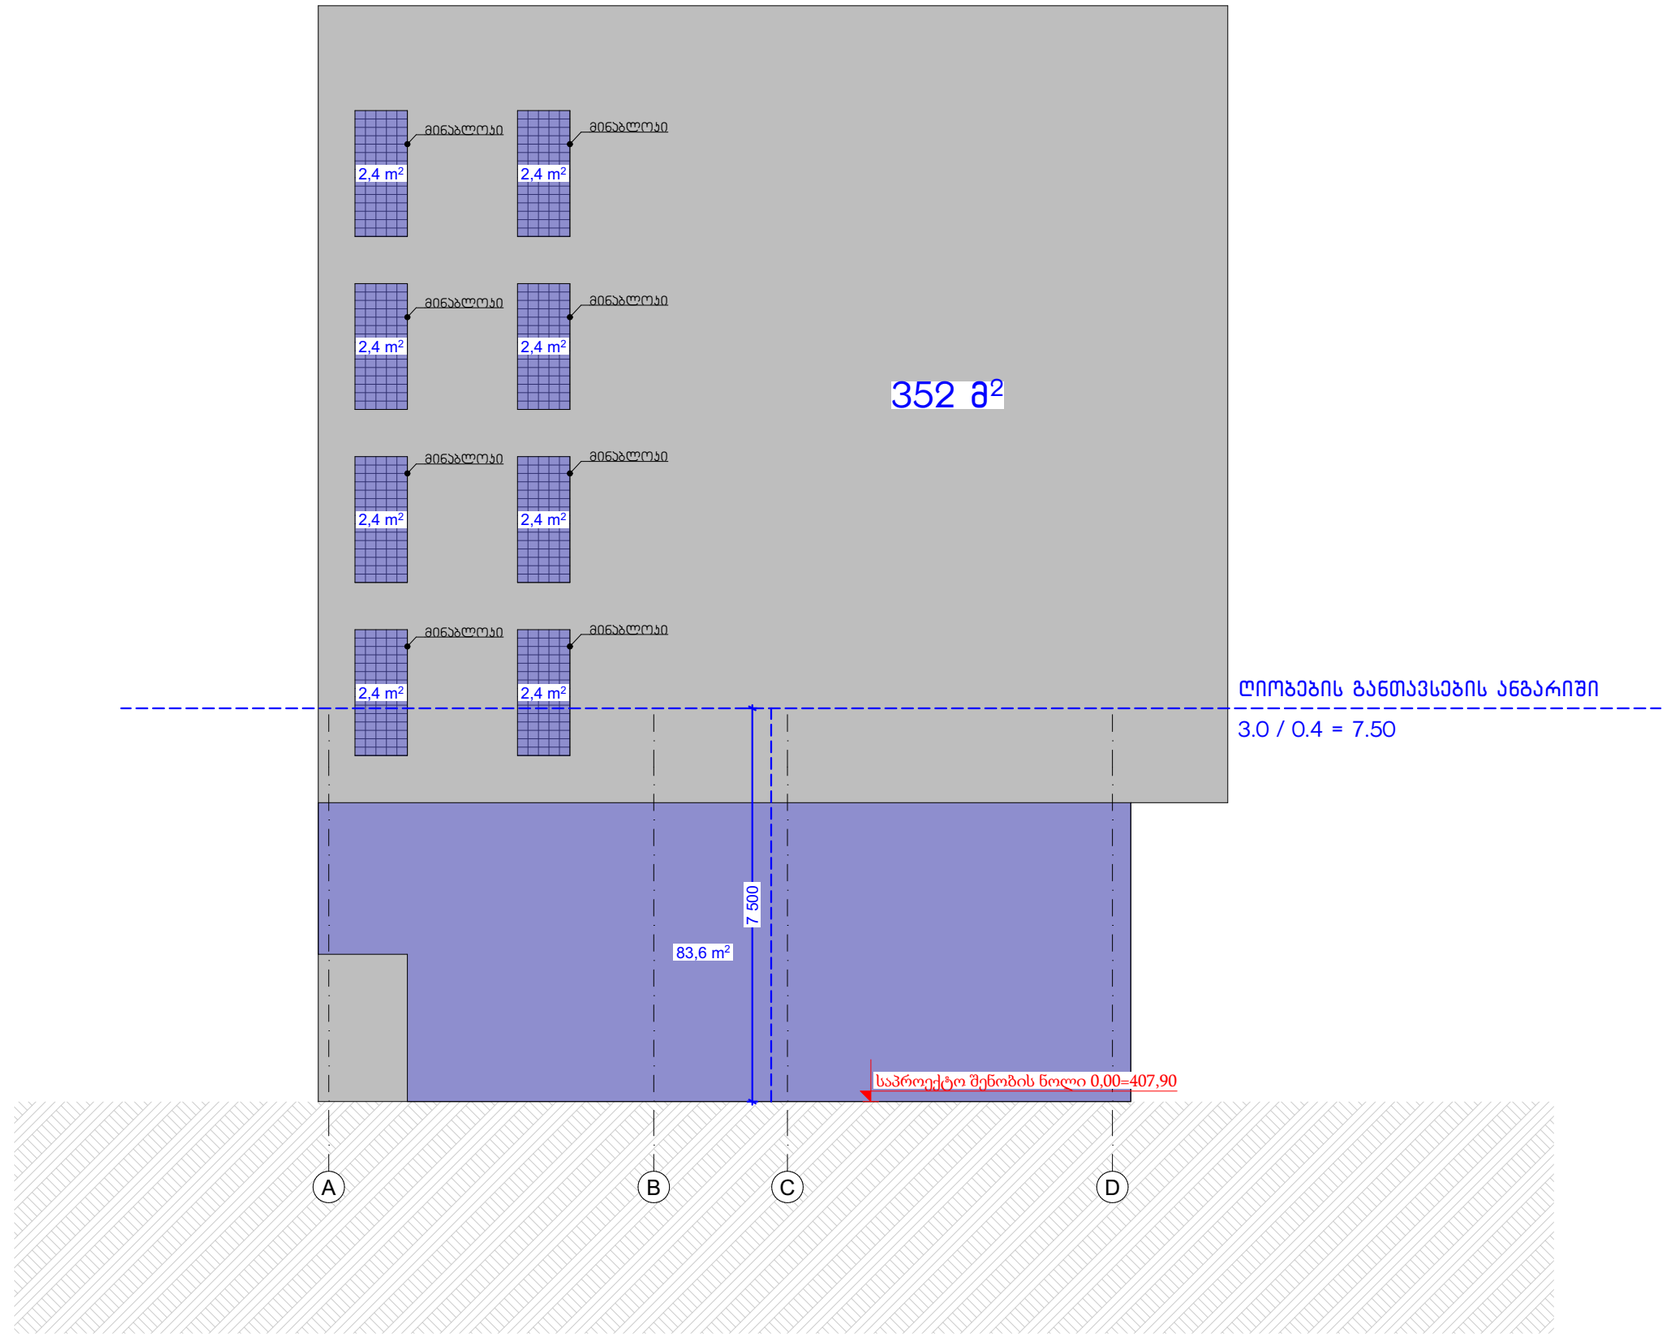

მისამართი	ქალაქი თბილისი, კრწანისის ქუჩა №12 / გორგასლის ქუჩა №71						
საკადასტრო	01.18.06.019.096	დირექტორი	ვ.ფანჩულიძე	არქიტექტორი	დ.ბახტაძე	შეამოწმა	
პროექტის სახელწოდება	საოფისე შენობა	თარიღი	თებერვალი 2026				A 3
ნახაზის დასახელება	ფასადი A-D	მასშტაბი	1:100				

ფასადი "1 - 5" მ 1:100

ღიობების განთავსების საანგარიშო სქემა

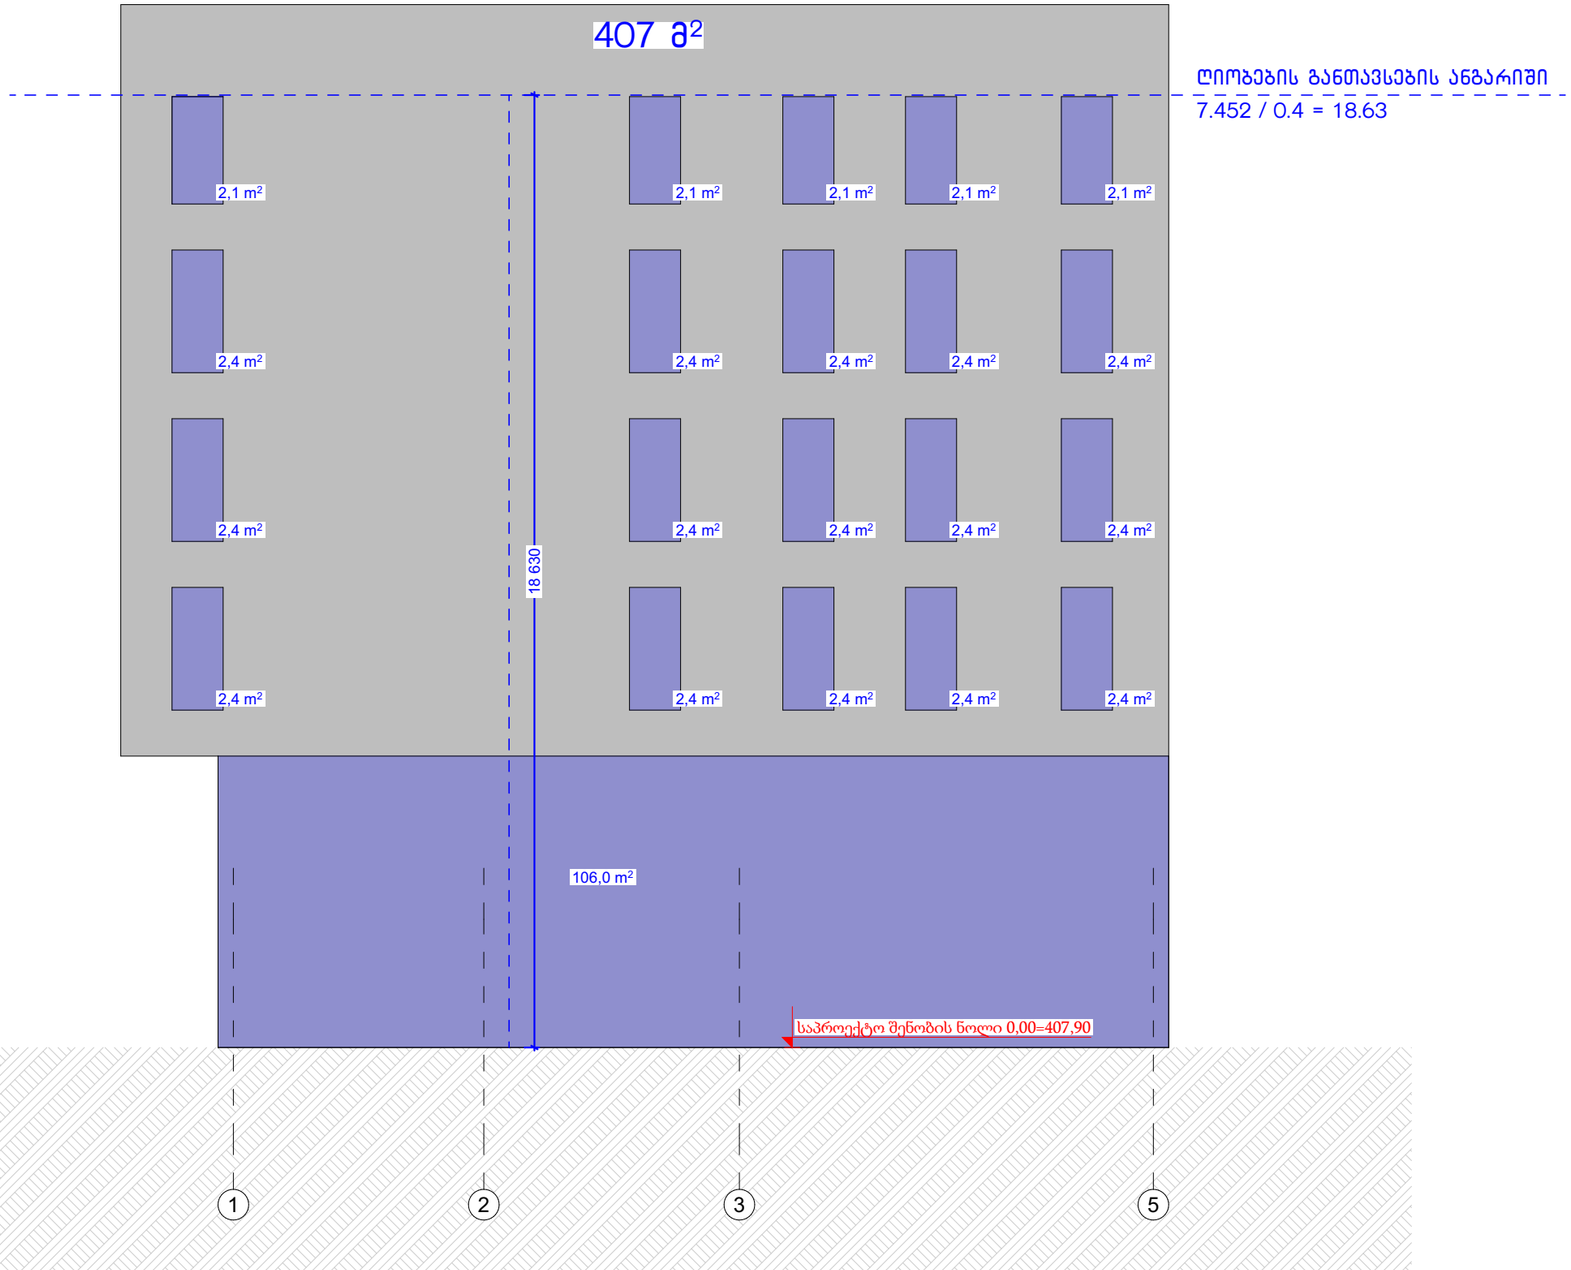

მისამართი	ქალაქი თბილისი, კრწანისის ქუჩა №12 / გორგასლის ქუჩა №71							
საკადასტრო	01.18.06.019.096	დირექტორი	ვ.ფანჩულიძე	არქიტექტორი	დ.ბახტაძე	შეამოწმა		A 3
პროექტის სახელწოდება	საოფისე შენობა	თარიღი	თებერვალი 2026					
ნახაზის დასახელება	ფასადი 1-5	მასშტაბი	1:100					

საპროექტო შენობის D-A ფასადის მონაკვეთში მოპირდაპირეთ არსებული შენობის ღიობების განთავსების სანგბარიშო სქემა

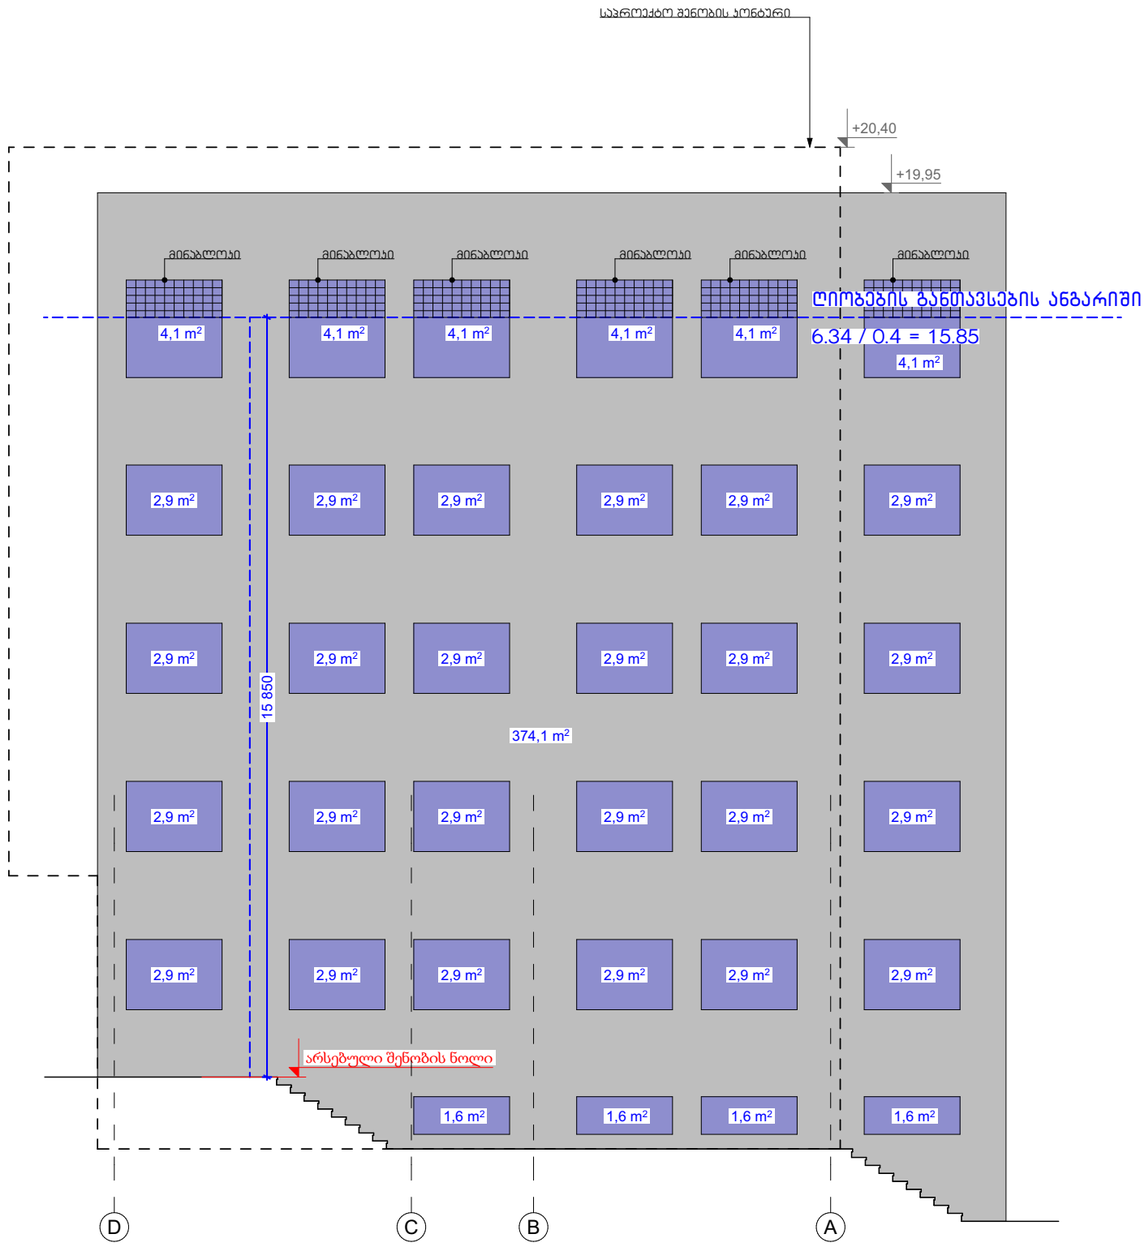

საპროექტო შენობის 5-1 ფასადის მონაკვეთში მოპირდაპირეთ არსებული შენობის ღიობების განთავსების სანგბარიშო სქემა

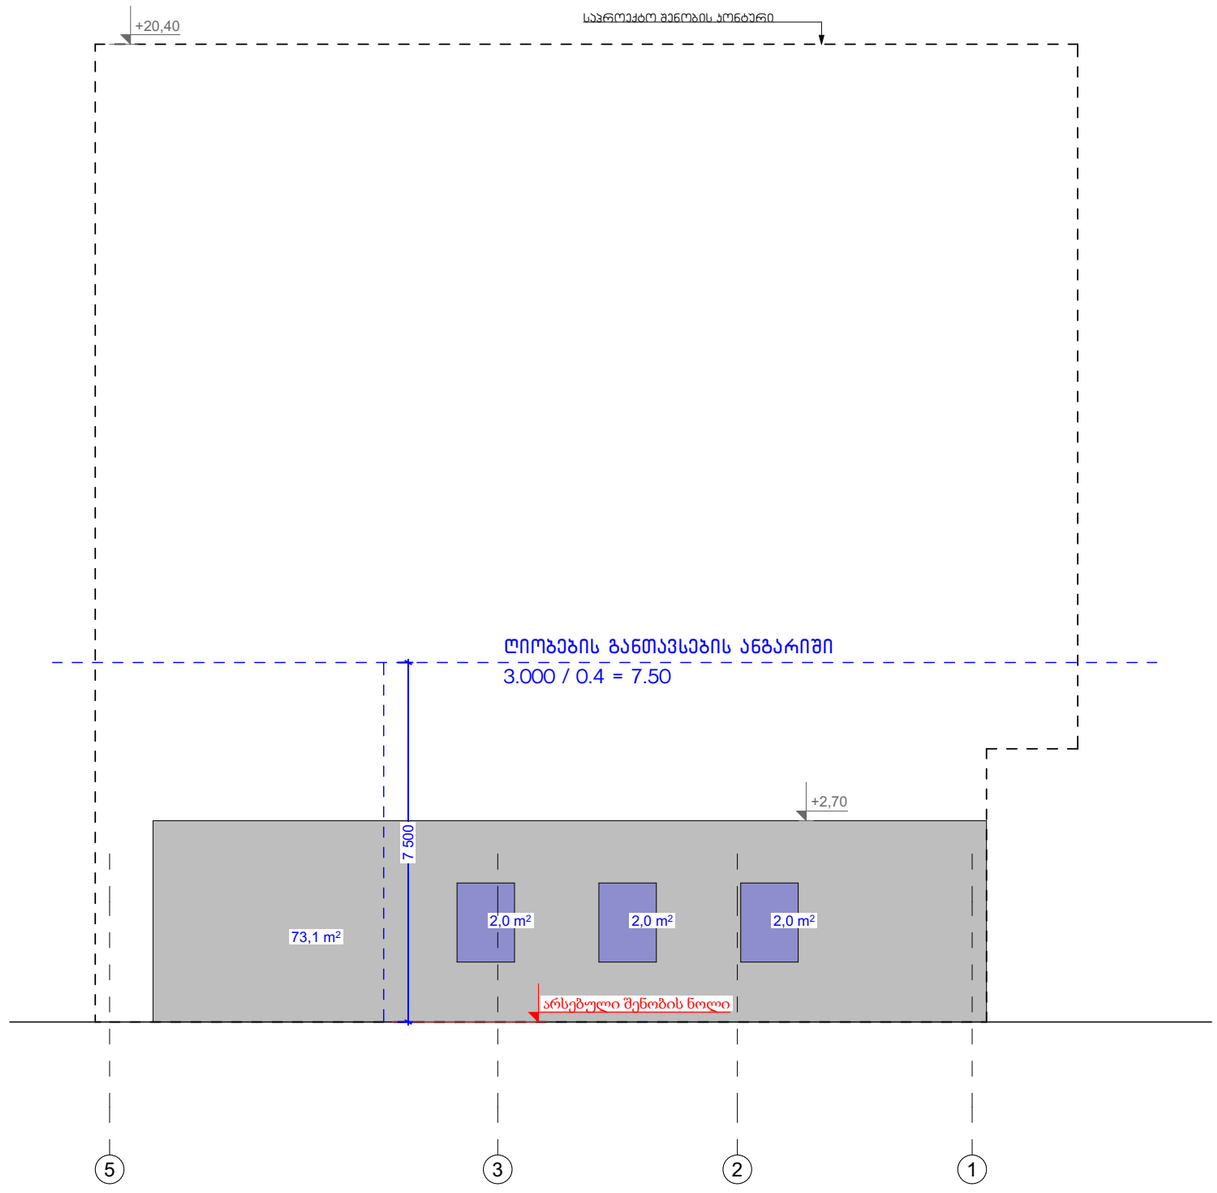

მისამართი	ქალაქი თბილისი, კრწანისის ქუჩა №12 / გორგასლის ქუჩა №71						
საკადასტრო	01.18.06.019.096	დირექტორი	ვ.ფანჩულიძე	არქიტექტორი	დ.ბახტაძე	შეამოწმა	
პროექტის სახელწოდება	საოფისე შენობა	თარიღი	თებერვალი 2026				A 3
ნახაზის დასახელება	ფასადი 1-5	მასშტაბი	1:100				