ფასადი 1B-6B
ბლოკი "ბ"



არქიტექტურა:
შ.ა.ს.
ჰაუსარტ სტუდიო
თბილისი, საქართველო
ილია ჭავჭავაძის №60

დამკვეთი:
შ.ა.ს.
ყაზბეგი 1881
თბილისი, საქართველო
დ. უზნაძის №68ა

ს/ძ: 01.13.08.010.125

მრავალბინიანი საცხოვრებელი
მის: დ.უზნაძის №68ა, თბილისი

მასშტაბი	As indicated
ფორმატი	A1
დირექტორი	დ.გოგიბერაშვილი
არქიტექტორი	ნ. მარგველ
დახატა	ნ. მარგველ
შეამოწმა	ი. ჩირაქაძე

ფასადი
B_A-300

ფასადი LB-AB
ბლოკი "ბ"

აგურის თაღოვანი ფასადი

მეტალის ელემენტები
მინის ფასადზე

მეტალის პროფილები

ლატუნის 2 ფირფიტა
აგურის ზოლების შემომსაზღვრავი

აგურის 2 ზოლიანი წყობა
თაღის გარშემო

კიბის უჯრედი

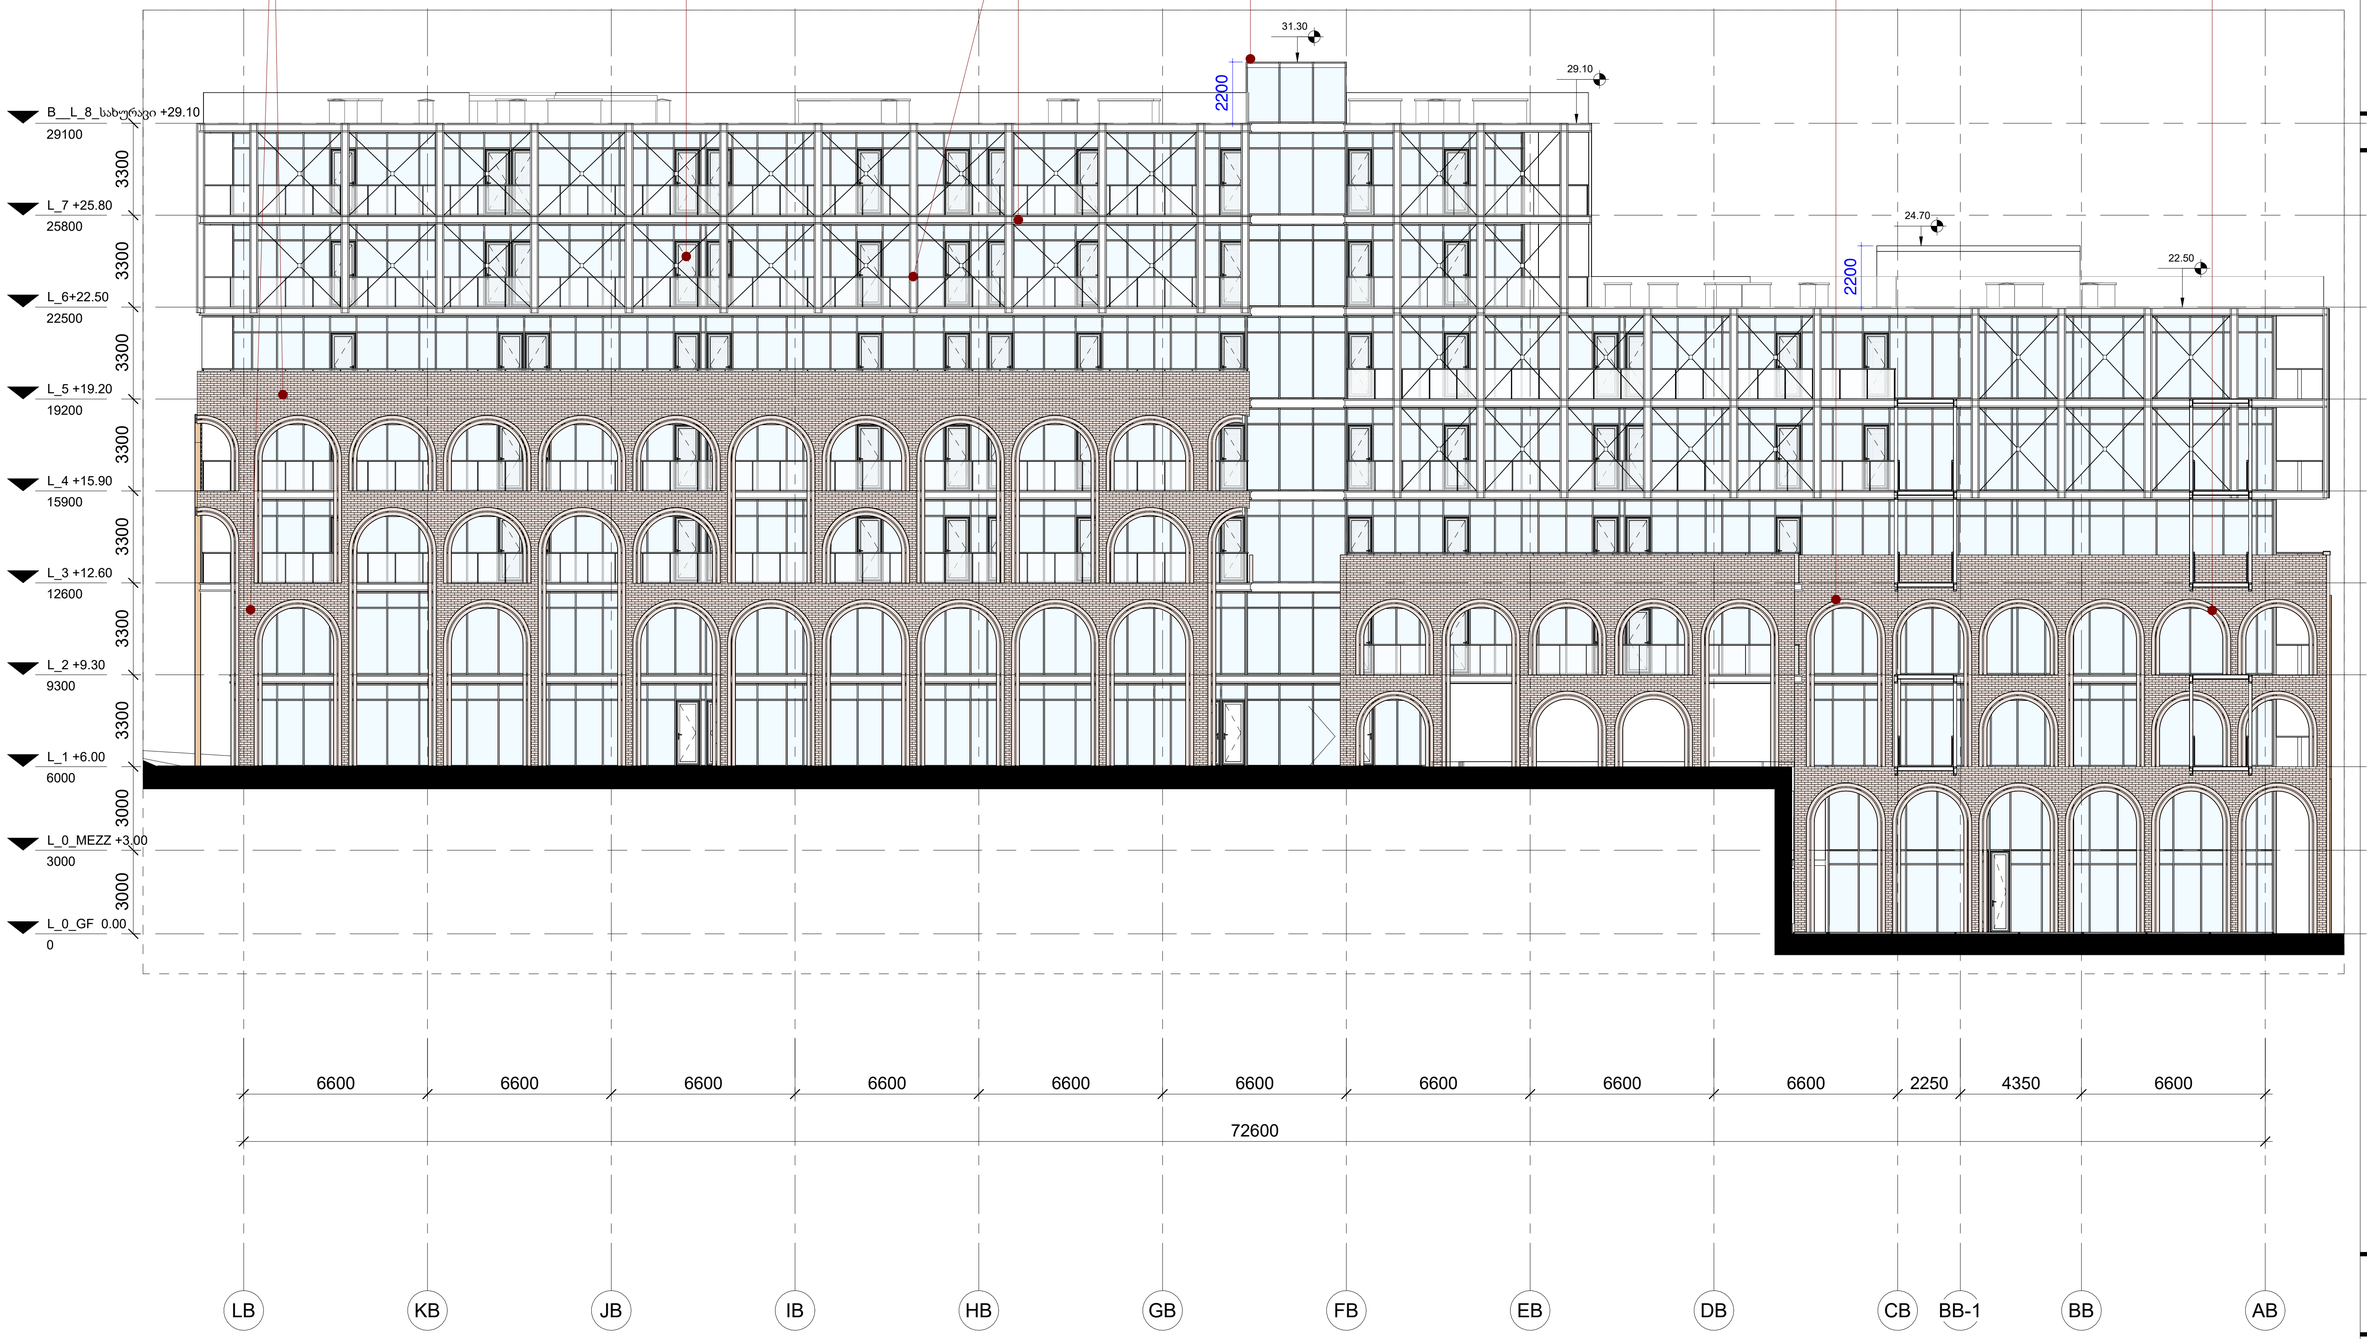

ფასადი
B_A-301

არქიტექტორი:
შ.პ.ს.
ჰაუსარტ სტუდიო
თბილისი, საქართველო
ილია ჭავჭავაძის №60

დამკვეთი:
შ.პ.ს.
ყაზბეგი 1881
თბილისი, საქართველო
დ. უზნაძის №63

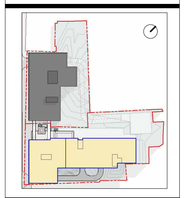

ს/ძ: 01.13.08.010.125

მრავალბინიანი საცხოვრებელი
მის: დ.უზნაძის №63, თბილისი

მასშტაბი	1 : 110
ფორმატი	A1
დირექტორი	დ.გოგიბერიძვილი
არქიტექტორი	ნ.მარგველ
დახატა	ნ.მარგველ
შეამოწმა	ი. ჩირაქი

ფასადი 6B-1B
ბლოკი "ა"



არქიტექტორი:
შ.პ.ს.
ჰაუსარტ სტუდიო
თბილისი, საქართველო
ილია ჭავჭავაძის №60

დამკვეთი:
შ.პ.ს.
ყაზბეგი 1881
თბილისი, საქართველო
დ. უზნაძის №63

ს/ქ: 01.13.08.010.125

მრავალბინიანი საცხოვრებელი
მის: დ.უზნაძის №63, თბილისი

მასშტაბი	1 : 110
ფორმატი	A1
დირექტორი	დ.გოგიბერაშვილი
არქიტექტორი	ნ.მარგველ
დახაზა	ნ.მარგველ
შეამოწმა	ი. ჩირაქაძე

ფასადი
B_A-302



ფასადი
B_A-303

არქიტექტორი:
შ.ა.ს.
ჰაუსარტ სტუდიო
თბილისი, საქართველო
ილია ჭავჭავაძის №60

დამკვეთი:
შ.ა.ს.
ყაზბეგი 1881
თბილისი, საქართველო
დ. უზნაძის №63

ს/ქ: 01.13.08.010.125

მრავალბინიანი საცხოვრებელი
მის: დ.უზნაძის №63, თბილისი

მასშტაბი	1 : 110
ფორმატი	A1
დირექტორი	დ.გოგიბაშვილი
არქიტექტორი	ნ. მარგველ
დახაზა	ნ. მარგველ
შეამოწმა	ი. ჩირაქი

0 სართულის უმეტესი ნაწილი დაფარულია მიწით.
შესაბამისად ეს სართული კ-2 ის საანგარიშო ფართობში არ შედის.

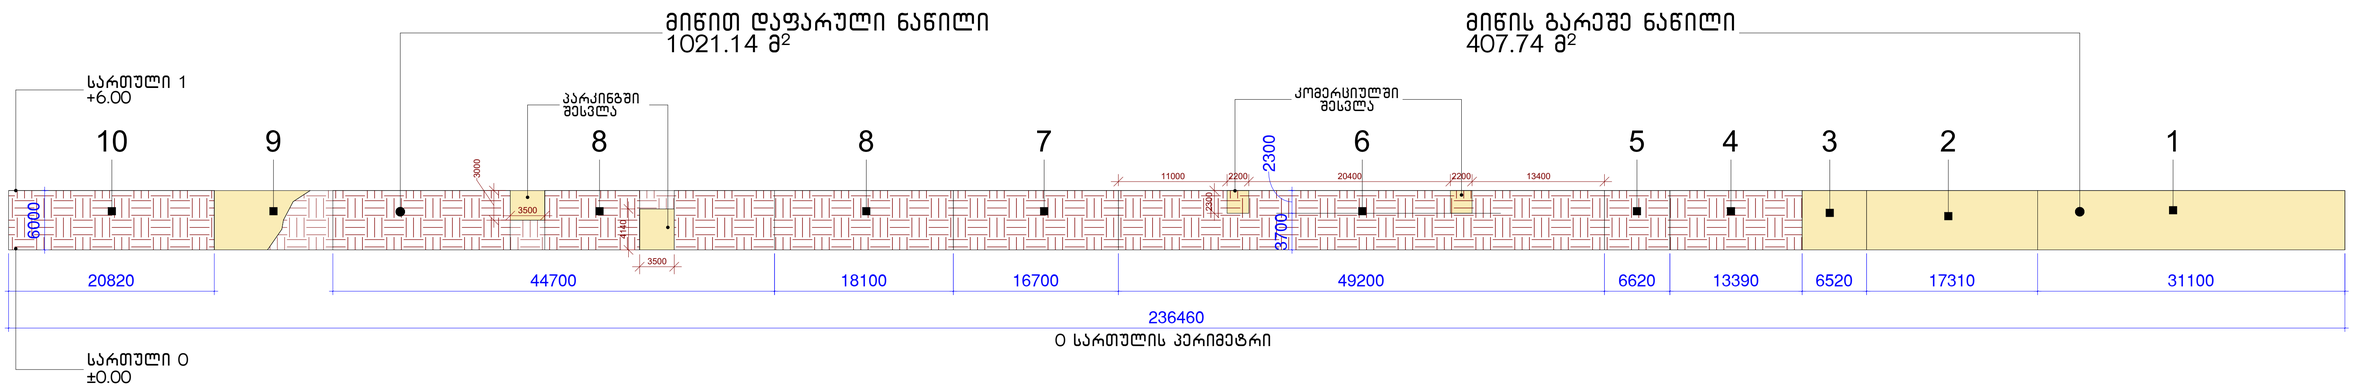

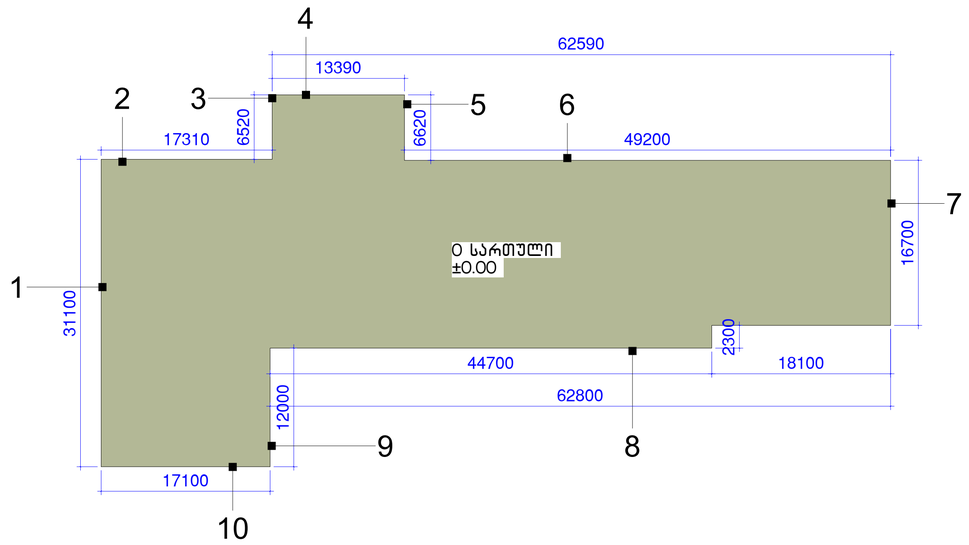

მიწის გარეშე ნაწილი = 407.74
0 სართულის პერიმეტრი = 236.46

403.58 / 236.46 =1.72
1.72 < 1.8

ფასადის ანგარიში
B_A-304

არქიტექტურა:
შ.პ.ს.
ჰაუსარტ სტუდიო
თბილისი, საქართველო
ილია ჭავჭავაძის №60

დამკვეთი:
შ.პ.ს.
ყაზბეგი 1881
თბილისი, საქართველო
დ. უზნაძის №63

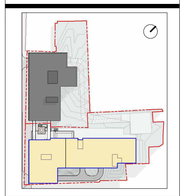

ს/ქ: 01.13.08.010.125

მრავალბინიანი საცხოვრებელი
მის: დ.უზნაძის №63, თბილისი

მასშტაბი	1 : 310
ფორმატი	A1
დირექტორი	დ.გოგიბერაშვილი
არქიტექტორი	ნ. მარგველ
დახაზა	ნ. მარგველ
შეამოწმა	ი. ჩირაქაძე

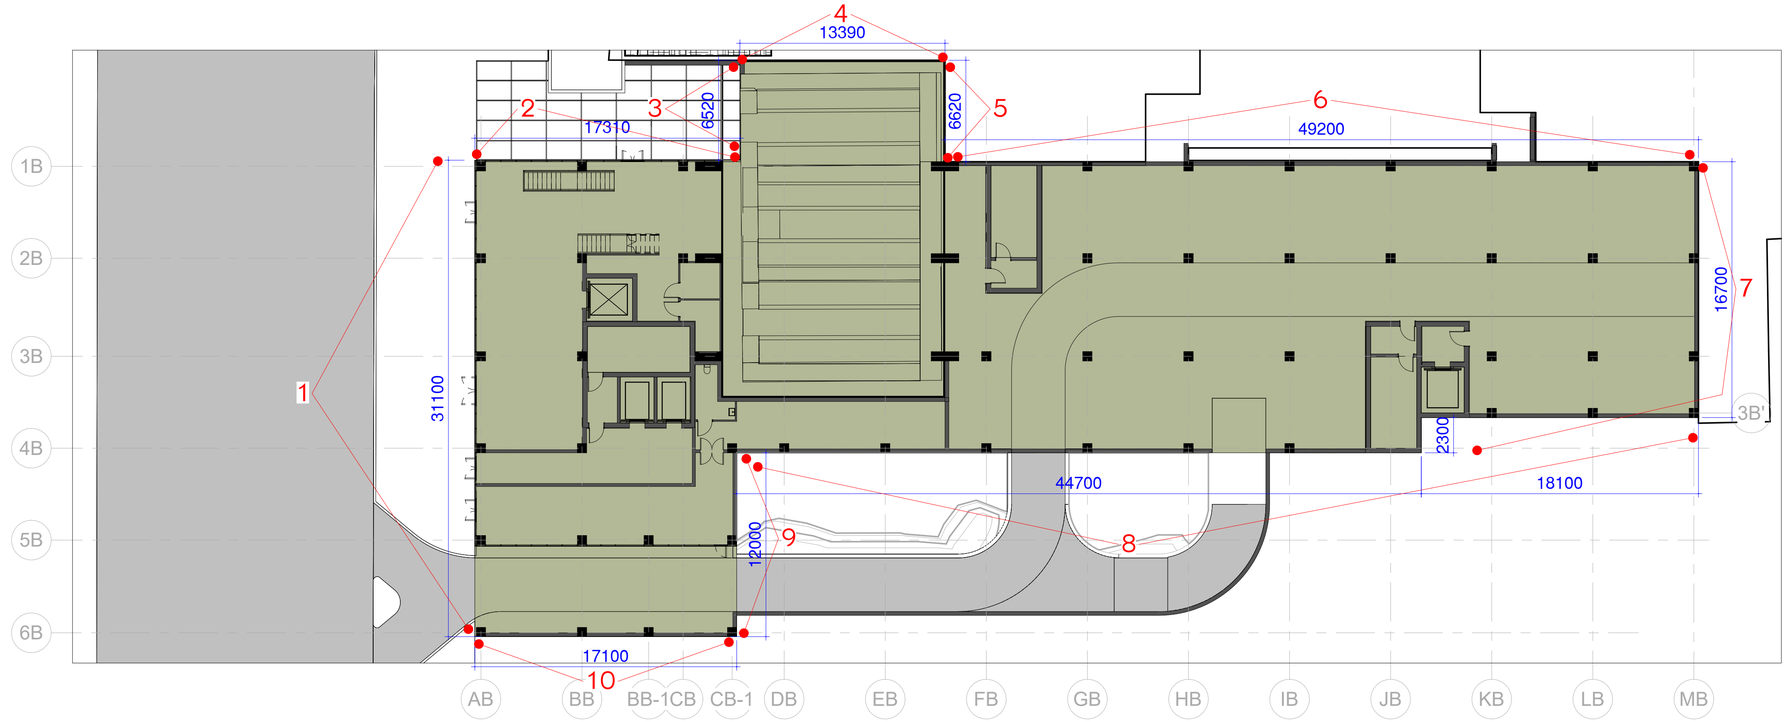

ფასადი ძუძის მხარეს

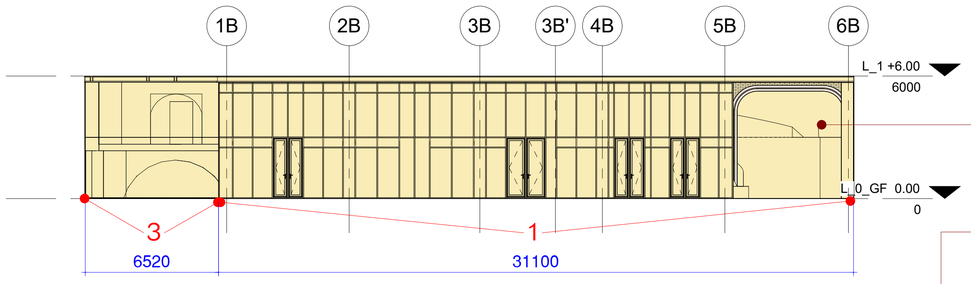

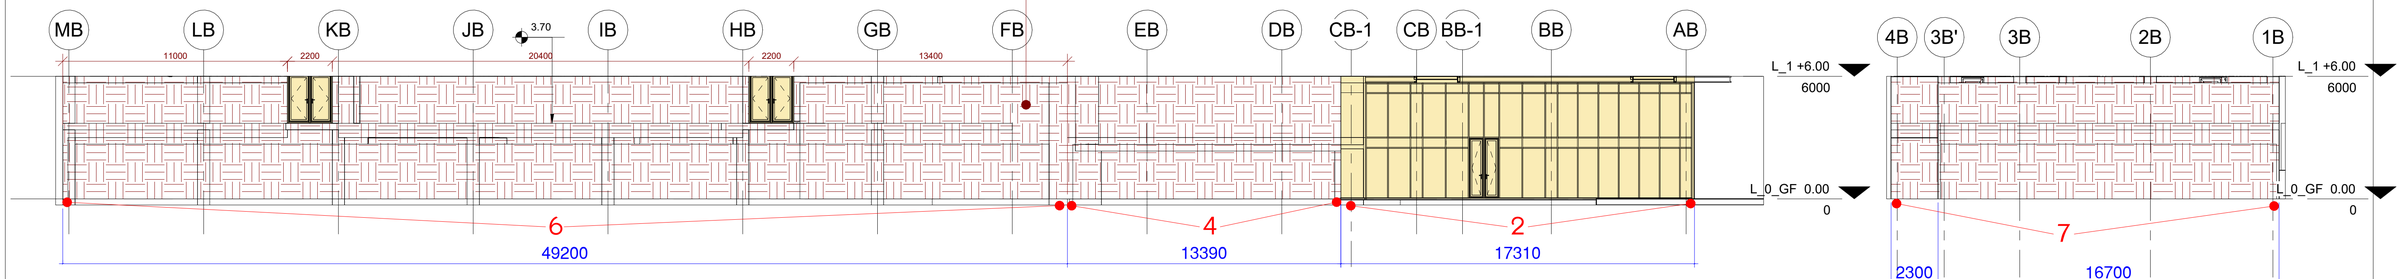

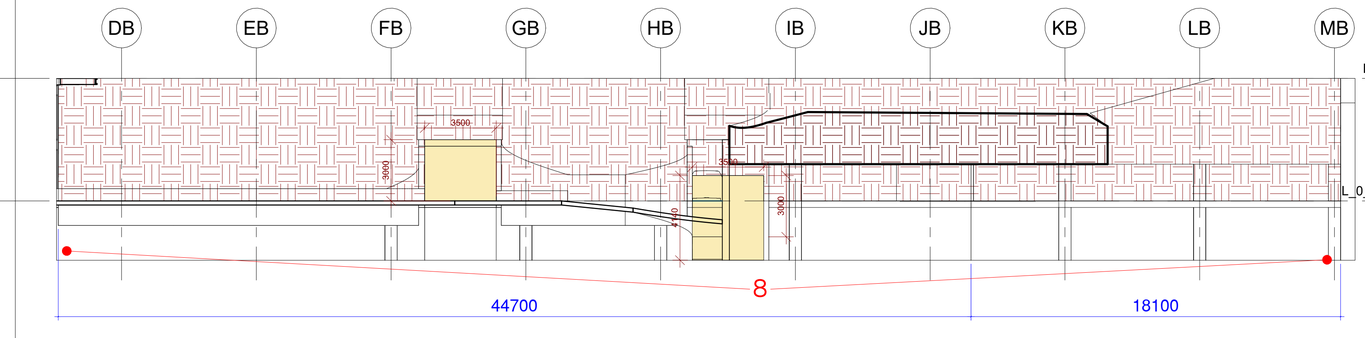

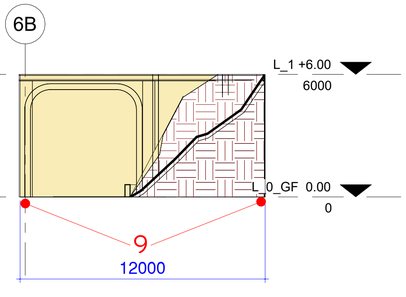

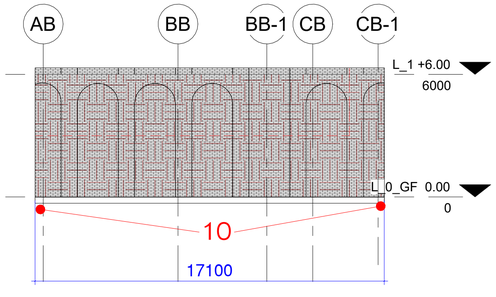

არქიტექტორი:
შ.პ.ს.
ჰაუსარტ სტუდიო
თბილისი, საქართველო
ილია ჭავჭავაძის №60

დამკვეთი:
შ.პ.ს.
ყაზბეგი 1881
თბილისი, საქართველო
დ. უზნაძის №63

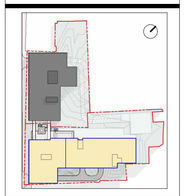

ს/ძ: 01.13.08.010.125

მრავალბინიანი საცხოვრებელი

მის: დ.უზნაძის №63, თბილისი

მასშტაბი	As indicated
ფორმატი	A1
დირექტორი	დ.ბერიძიშვილი
არქიტექტორი	ნ.მარგველ
დახაზა	ნ.მარგველ
შეამოწმა	ი. ჩირაქაძე

ფასადის ანგარიში
B_A-305

კომერციული სართულის (+3.700) უმეტესი ნაწილი დაფარულია მიწით.
შესაბამისად ეს სართული
კ-2 ის საანგარიშო ფართობში არ შედის.

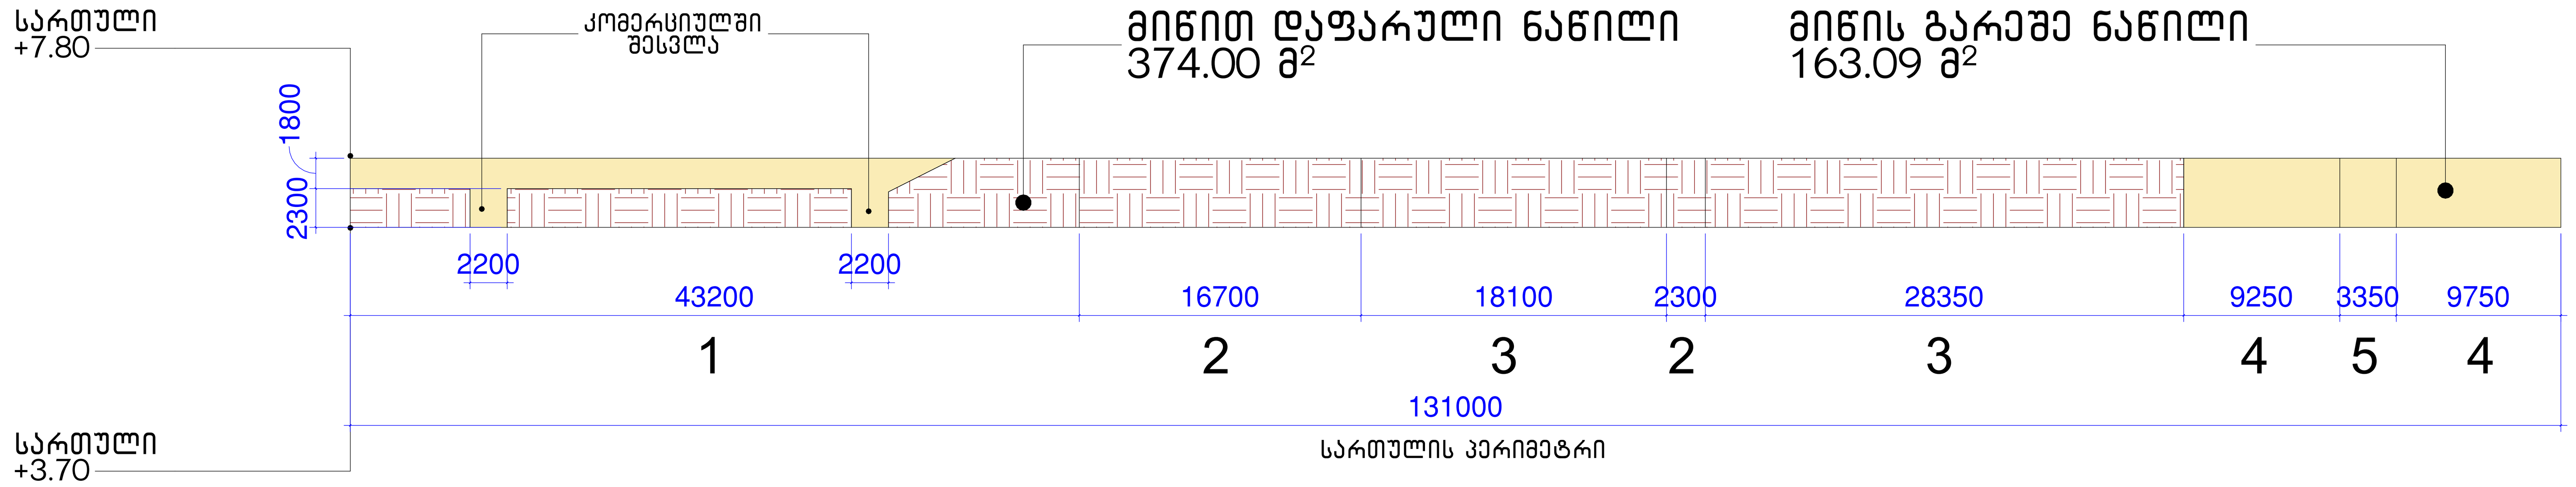

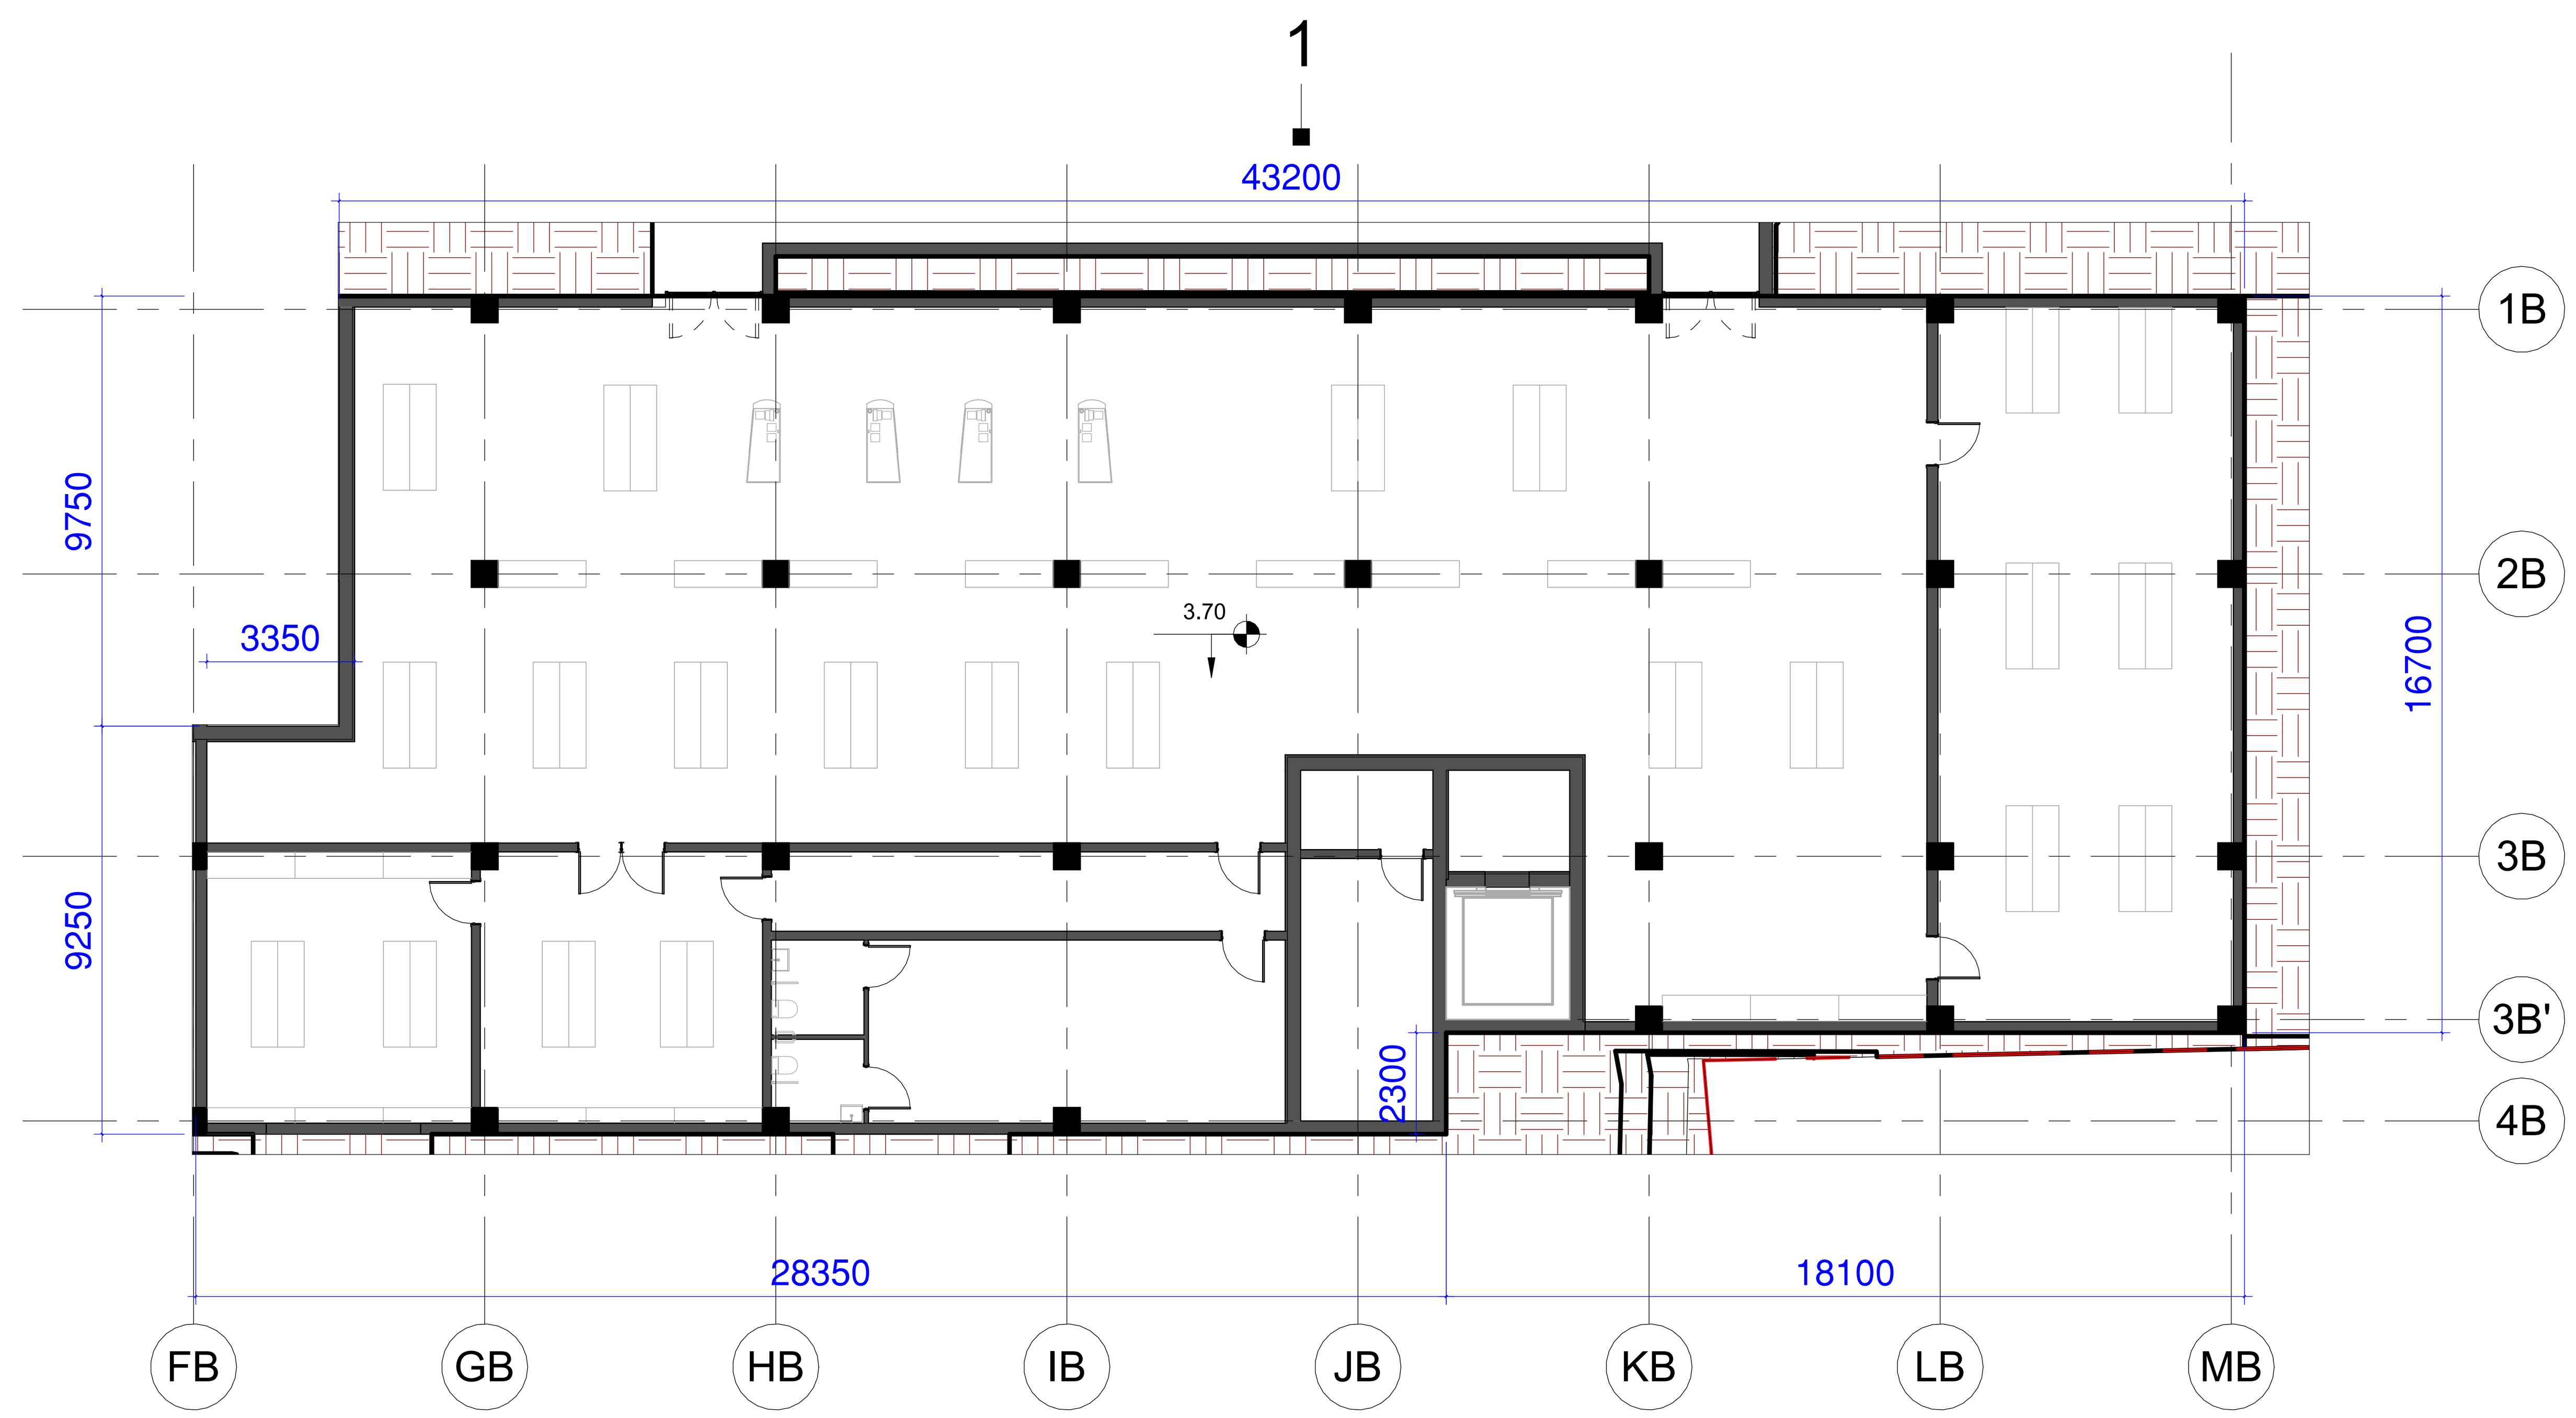

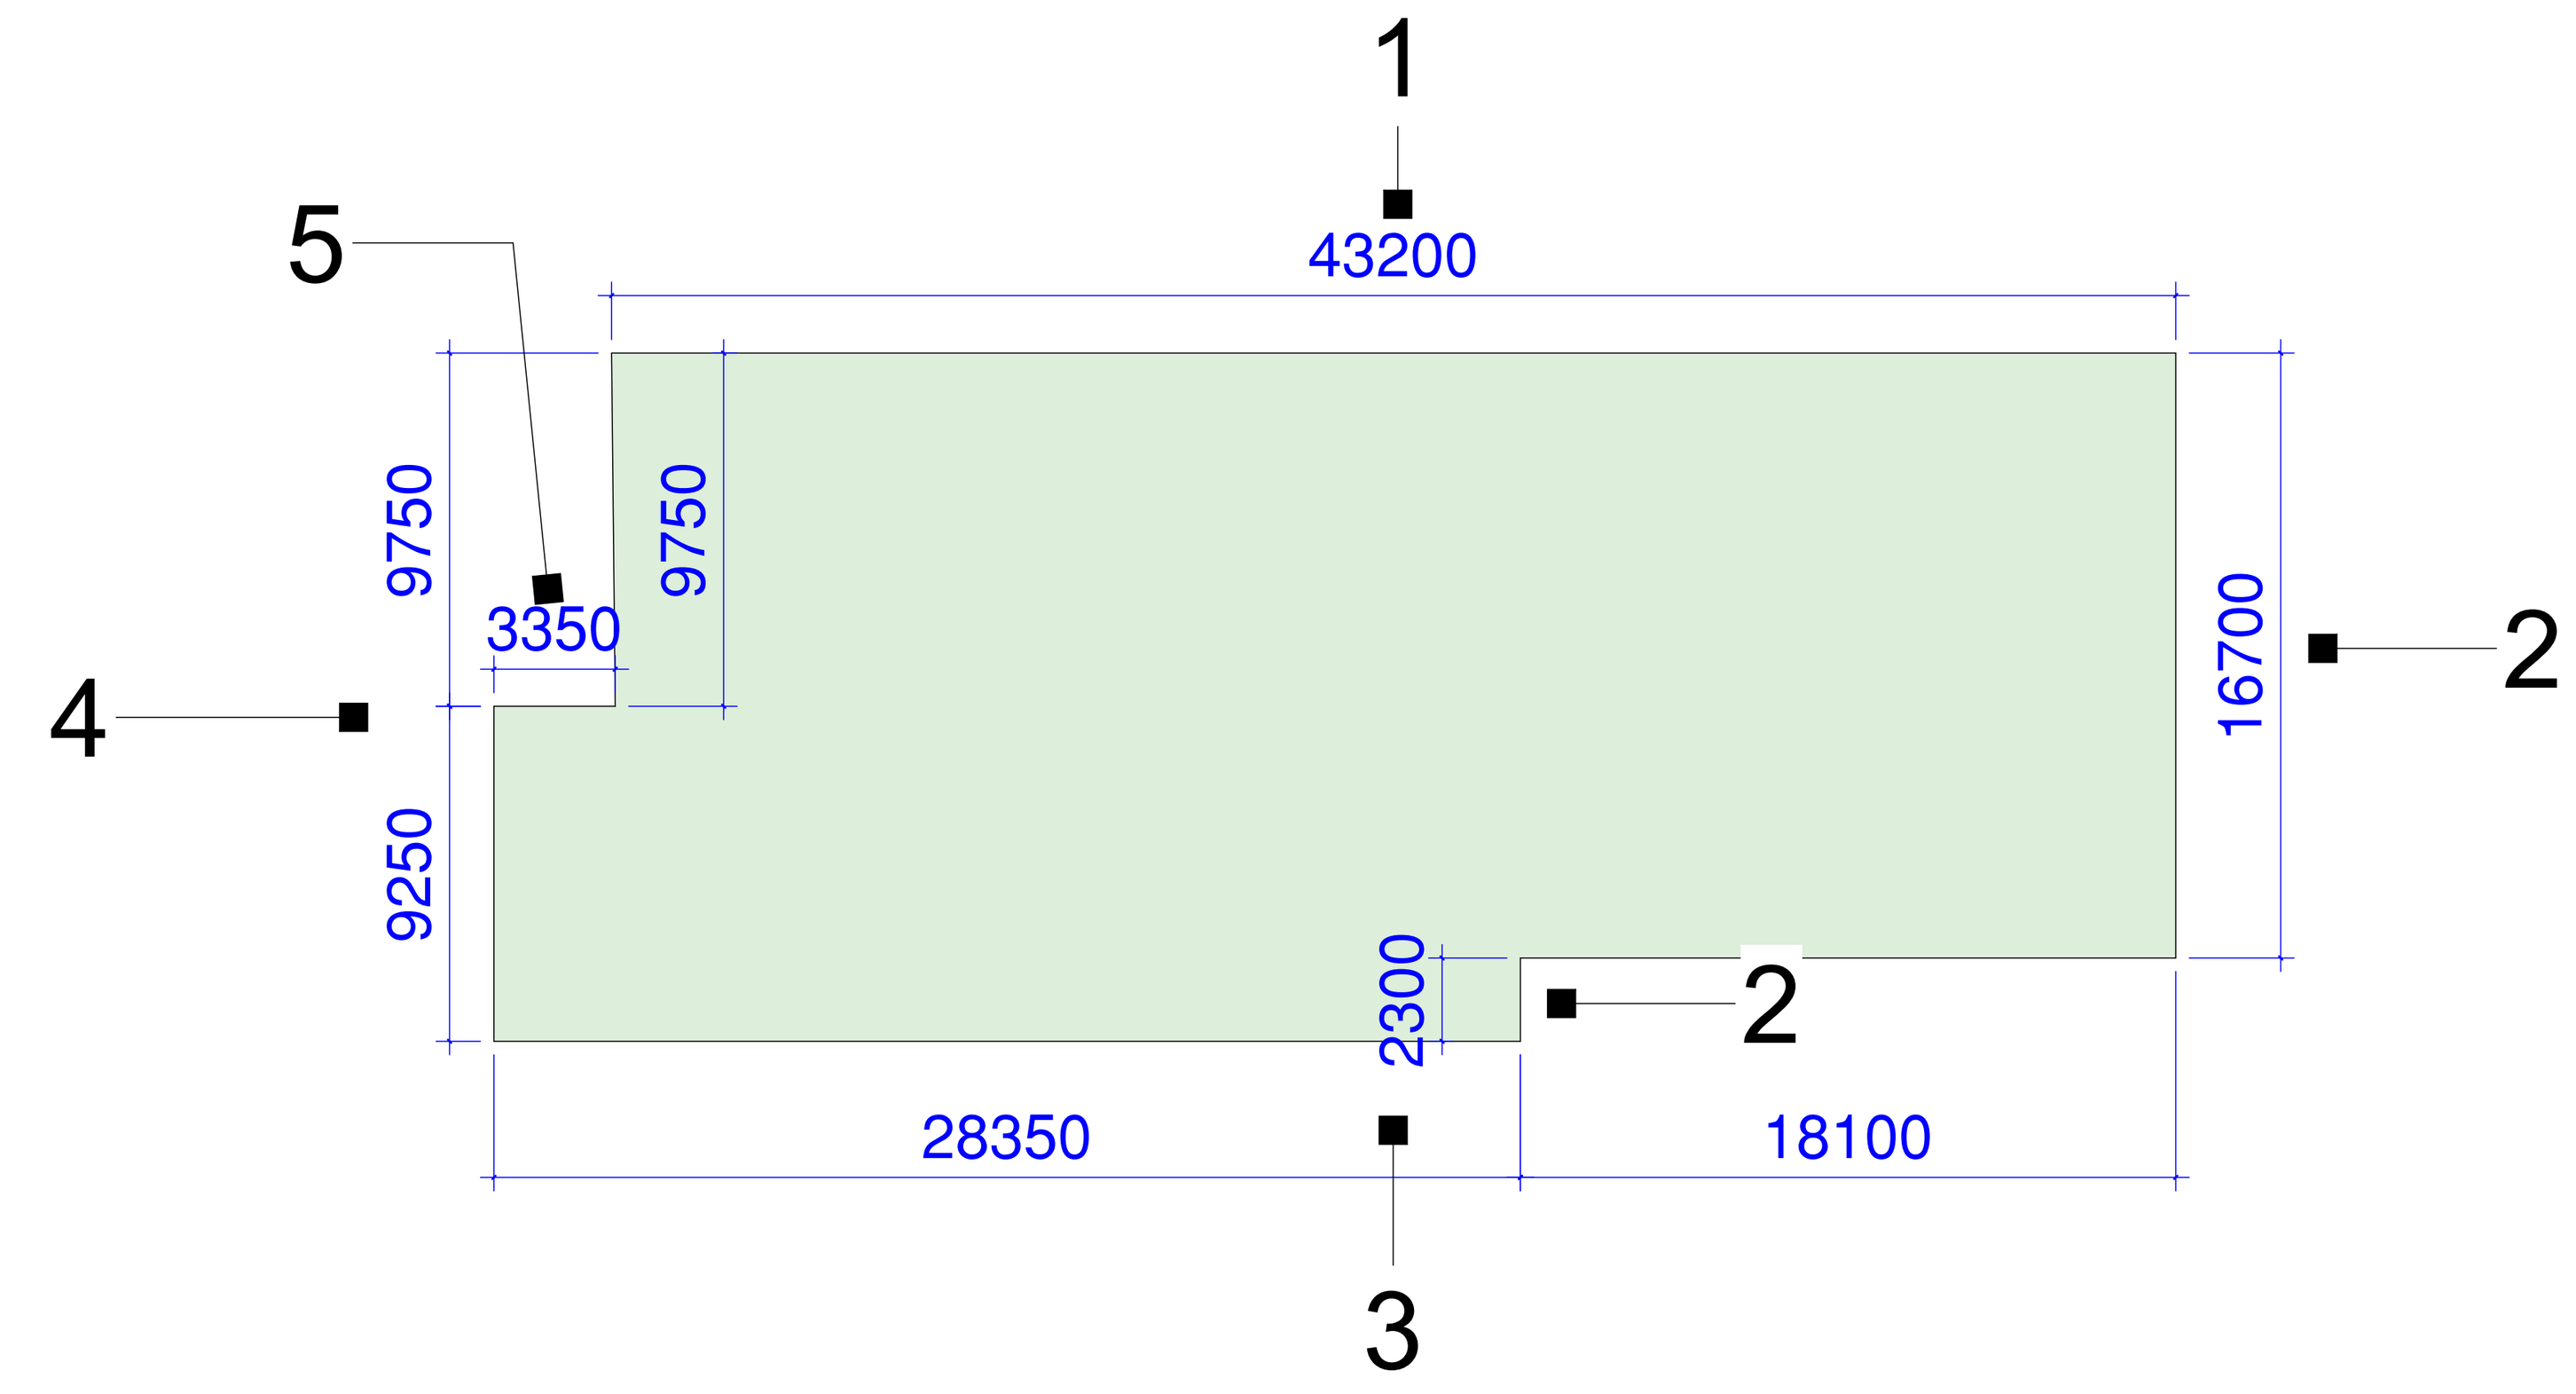

163.09 / 131.00 = 1.25

1.25 < 1.8

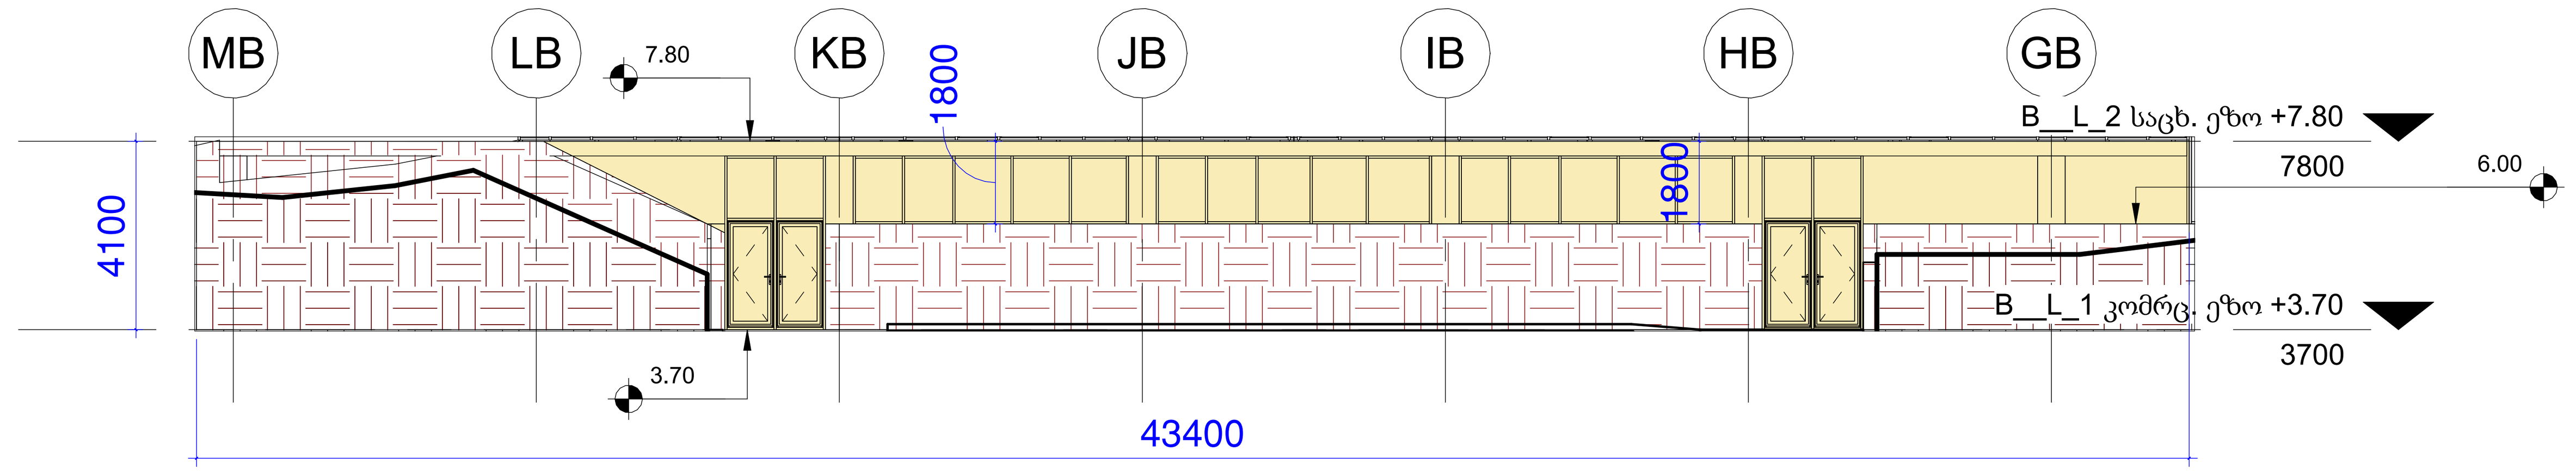

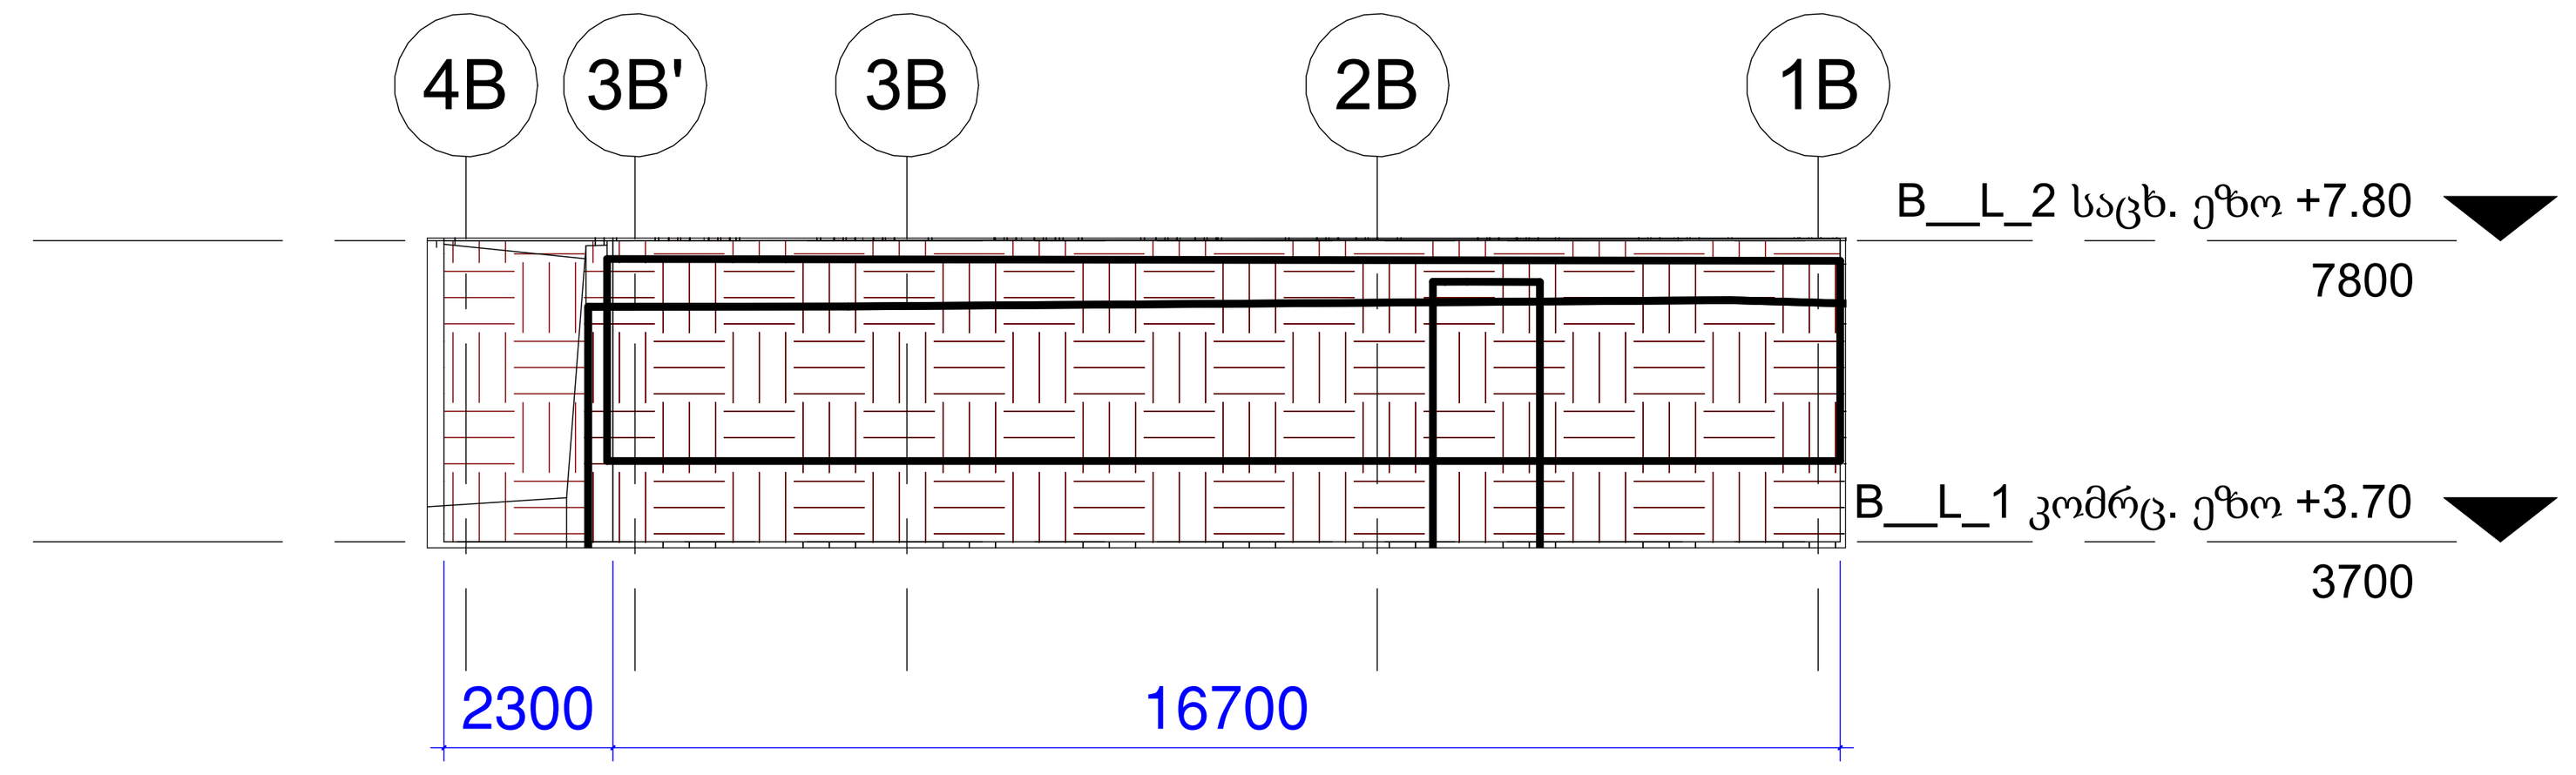

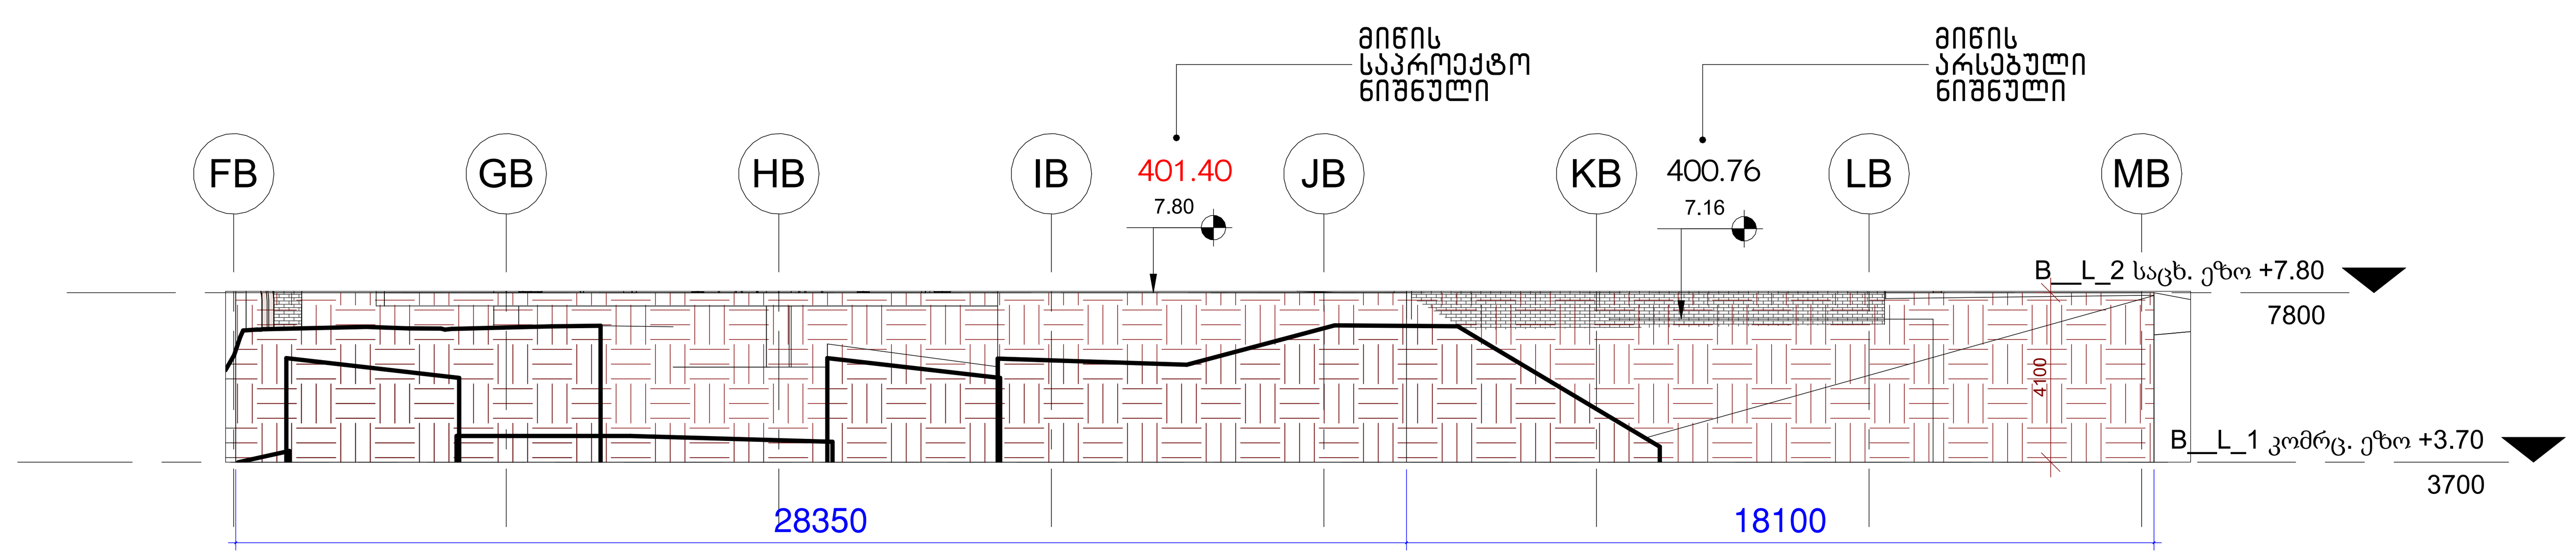

მიწის გარეშე ნაწილი = 163.09
0 სართულის პერიმეტრი = 131.00

163.09 / 131.00 = 1.25

1.25 < 1.8

ფასადის ანგარიში
B_A-306

არქიტექტურა:
შ.პ.ს.
პაუსარტ სტუდიო
თბილისი, საქართველო
ილია ჭავჭავაძის №60

დამკვეთი:
შ.პ.ს.
ყაზბეგი 1881
თბილისი, საქართველო
დ. უზნაძის №68ა

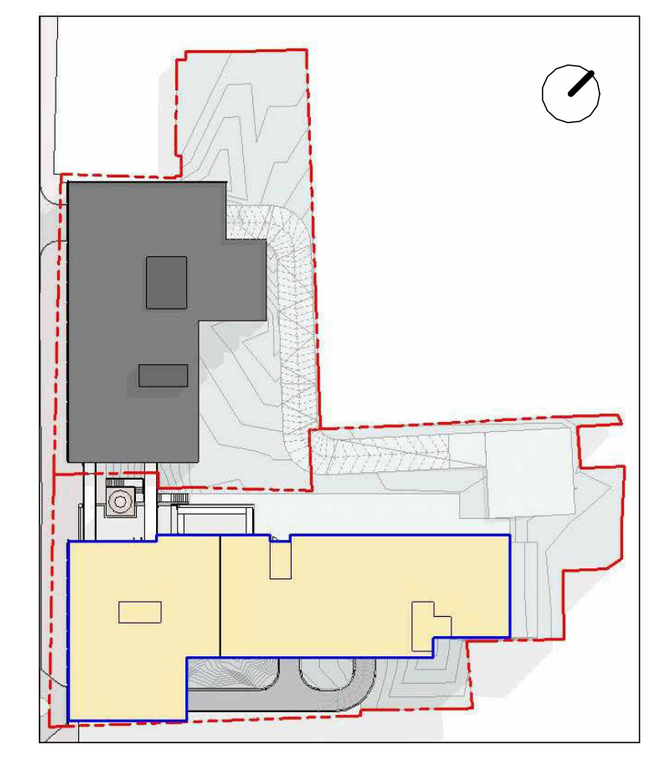

ს/კ: 01.13.08.010.125

მრავალბინიანი საცხოვრებელი
მის: დ.უზნაძის №68ა, თბილისი

მასშტაბი	As indicated
ფორმატი	A1
დირექტორი	დ.გოგიჩაიშვილი
არქიტექტორი	ნ. მარგველ
დახაზა	ნ. მარგველ
შეამოწმა	ი. ჩირაძე

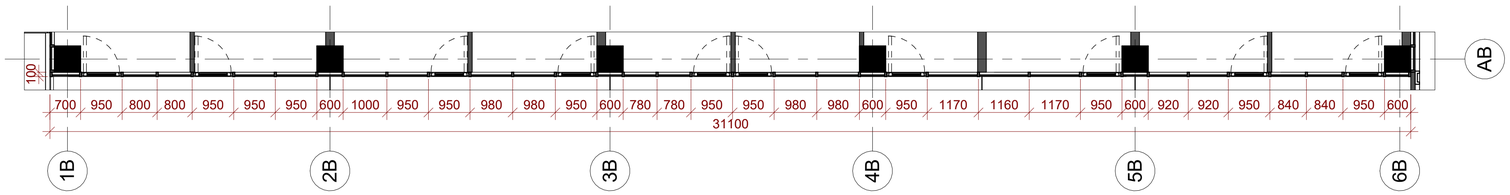

ვიტრაჟი N1 ბ ბლოკი
გეგმა

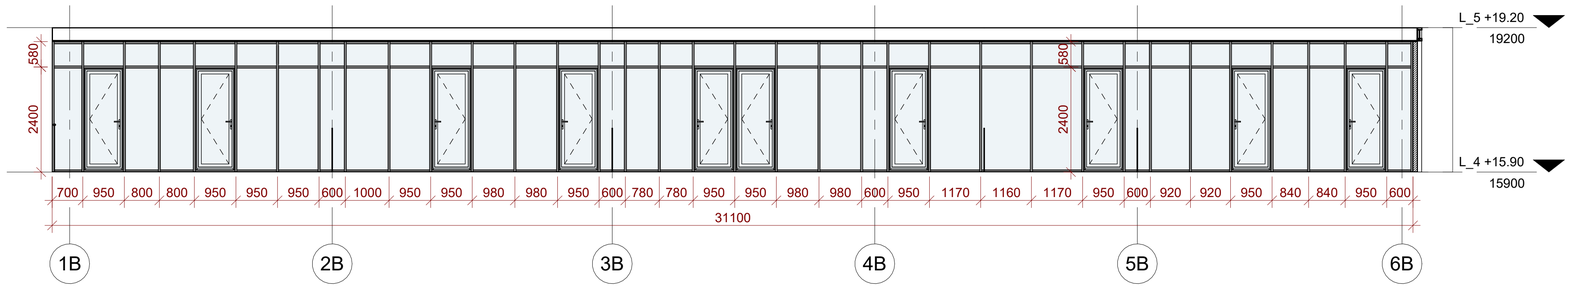

ვიტრაჟი N1 ბ ბლოკი
განშლა

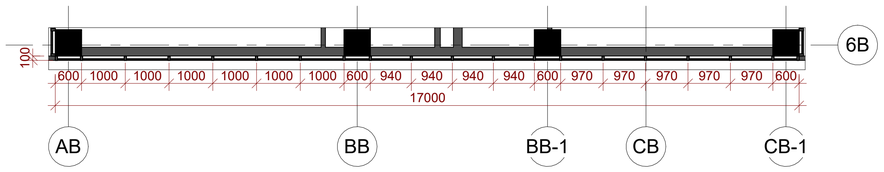

ვიტრაჟი N2 ბ ბლოკი
გეგმა

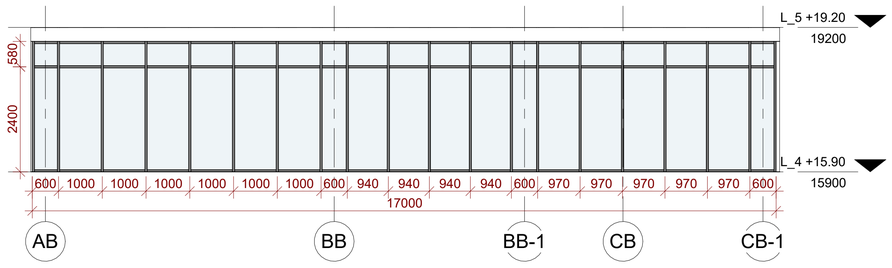

ვიტრაჟი N2 ბ ბლოკი
განშლა

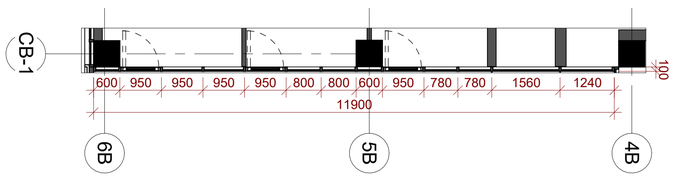

ვიტრაჟი N3 ბ ბლოკი
გეგმა

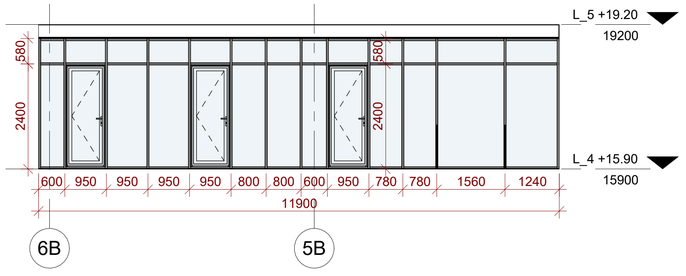

ვიტრაჟი N3 ბ ბლოკი
განშლა

არქიტექტურა: შ.პ.ს.

ჰაუსარტ სტუდიო

თბილისი, საქართველო ილია ჭავჭავაძის №60

დამკვეთი: შ.პ.ს.

ყაზბეგი 1881

თბილისი, საქართველო დ. უზნაძის №68ა

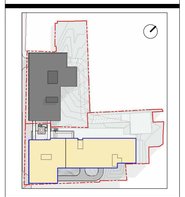

ს/ქ: 01.13.08.010.125

მრავალბინიანი საცხოვრებელი

მის: დ.უზნაძის №68ა, თბილისი

მასშტაბი	1 : 70
ფორმატი	A1
დირექტორი	დ.გოგიჩაიშვილი
არქიტექტორი	ნ.მარგველ
დახაზა	ნ.მარგველ
შეამოწმა	ი. ჩირაქაძე

ვიტრაჟები
B_A-310

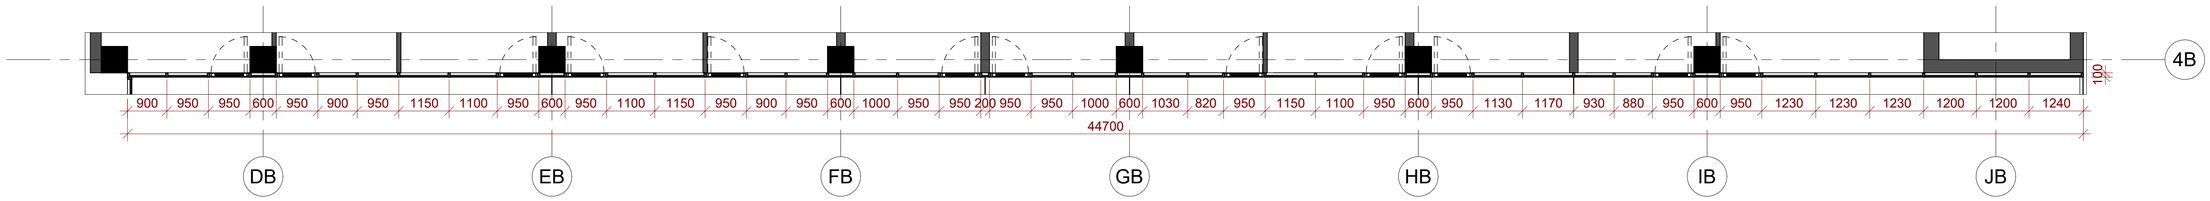

ვიტრაჟი N4 ბ ბლოკი
გეგმა

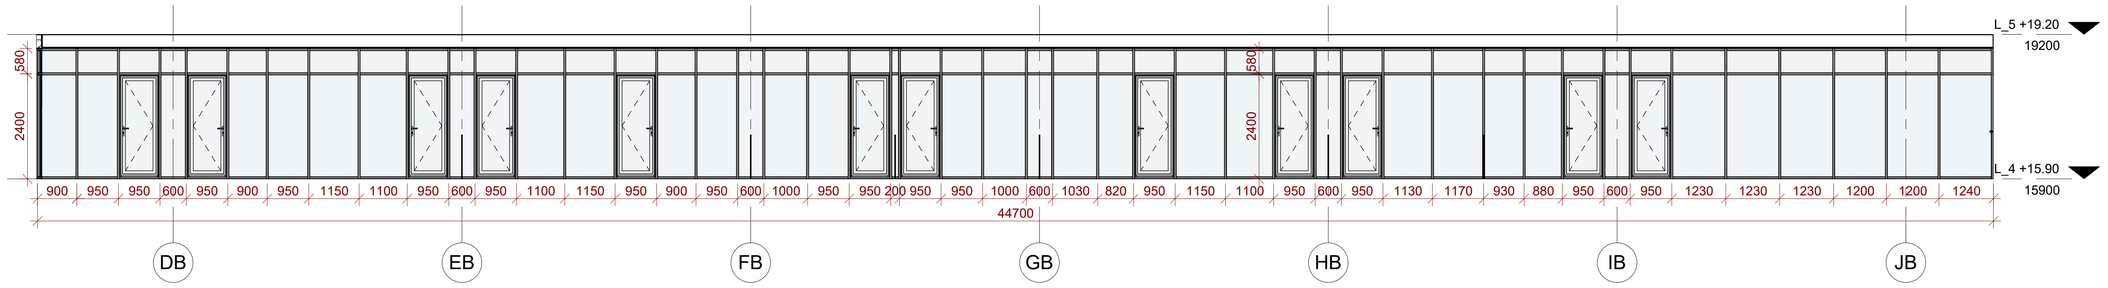

ვიტრაჟი N4 ბ ბლოკი
განშლა

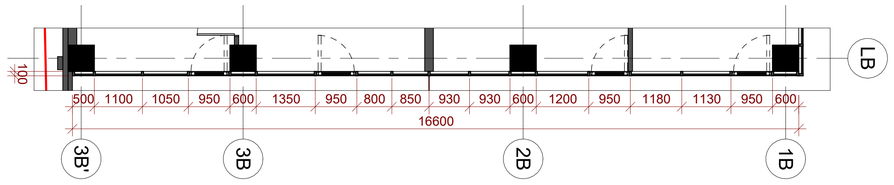

ვიტრაჟი N5 ბ ბლოკი
გეგმა

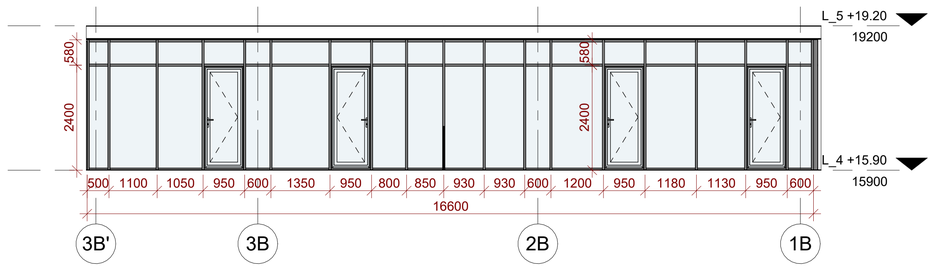

ვიტრაჟი N5 ბ ბლოკი
განშლა

არქიტექტურა:
შ.ა.ს.

ჰაუსარტ სტუდიო

თბილისი, საქართველო
ილია ჭავჭავაძის №60

დაპროექტება:
შ.ა.ს.

ყაზბეგი 1881

თბილისი, საქართველო
დ. უზნაძის №68ა

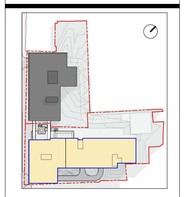

ს/ქ: 01.13.08.010.125

მრავალბინიანი საცხოვრებელი

მის: დ.უზნაძის №68ა, თბილისი

მასშტაბი	1 : 70
ფორმატი	A1
დირექტორი	დ.გოგიჩაიშვილი
არქიტექტორი	ნ. მარგველ
დახაზა	ნ. მარგველ
შეამოწმა	ი. ჩირაქი

ვიტრაჟები
B_A-311

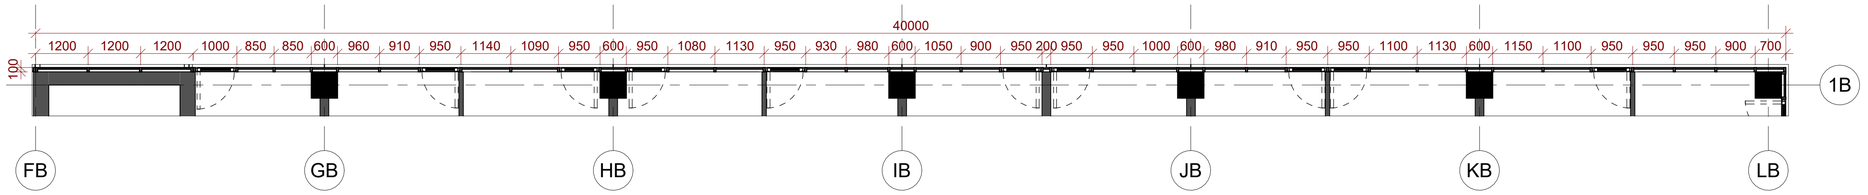

ვიტრაჟი N6 ბ ბლოკი
გეგმა

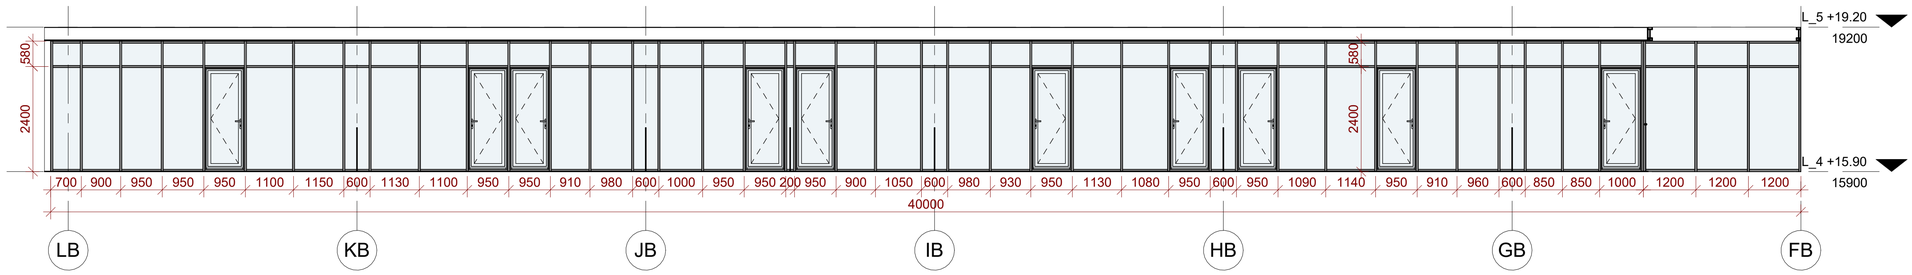

ვიტრაჟი N6 ბ ბლოკი
განშლა

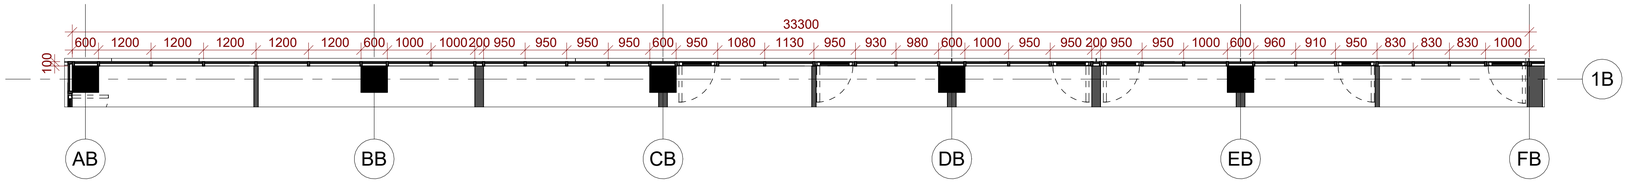

ვიტრაჟი N7 ბ ბლოკი
გეგმა

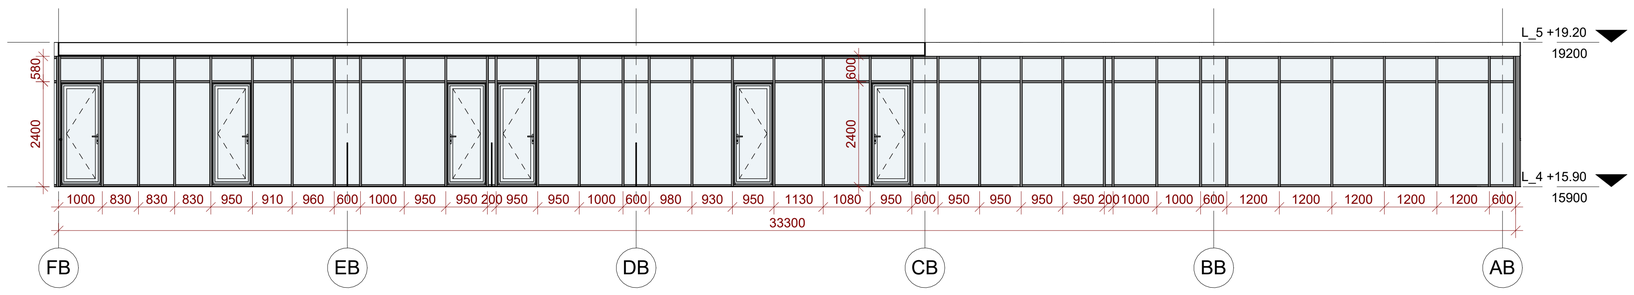

ვიტრაჟი N7 ბ ბლოკი
განშლა

არქიტექტურა:
შ.ა.ს.

ჰაუსარტ სტუდიო

თბილისი, საქართველო
ილია ჭავჭავაძის №60

დეველოპერი:
შ.ა.ს.

ყაზბეგი 1881

თბილისი, საქართველო
დ. უზნაძის №68ა

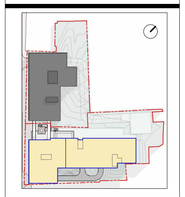

ს/კ: 01.13.08.010.125

მრავალბინიანი საცხოვრებელი

მის: დ.უზნაძის №68ა, თბილისი

მასშტაბი	1 : 70
ფორმატი	A1
დირექტორი	დ.გოგიბერაშვილი
არქიტექტორი	ნ.მარგველ
დახაზა	ნ.მარგველ
შეამოწმა	ი. ჩირაქაძე

ვიტრაჟები
B_A-312

სახურავის დეტალები

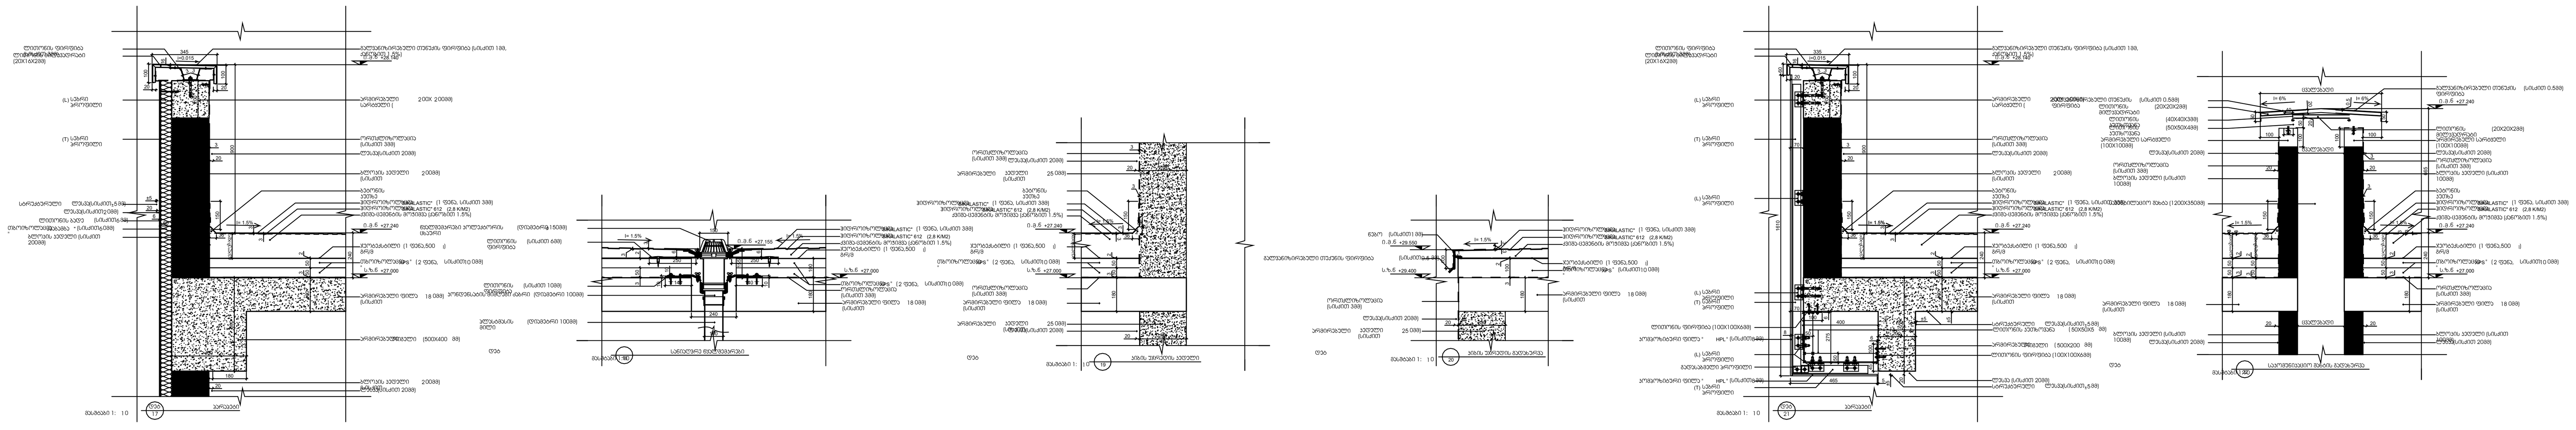

მოაჯირები

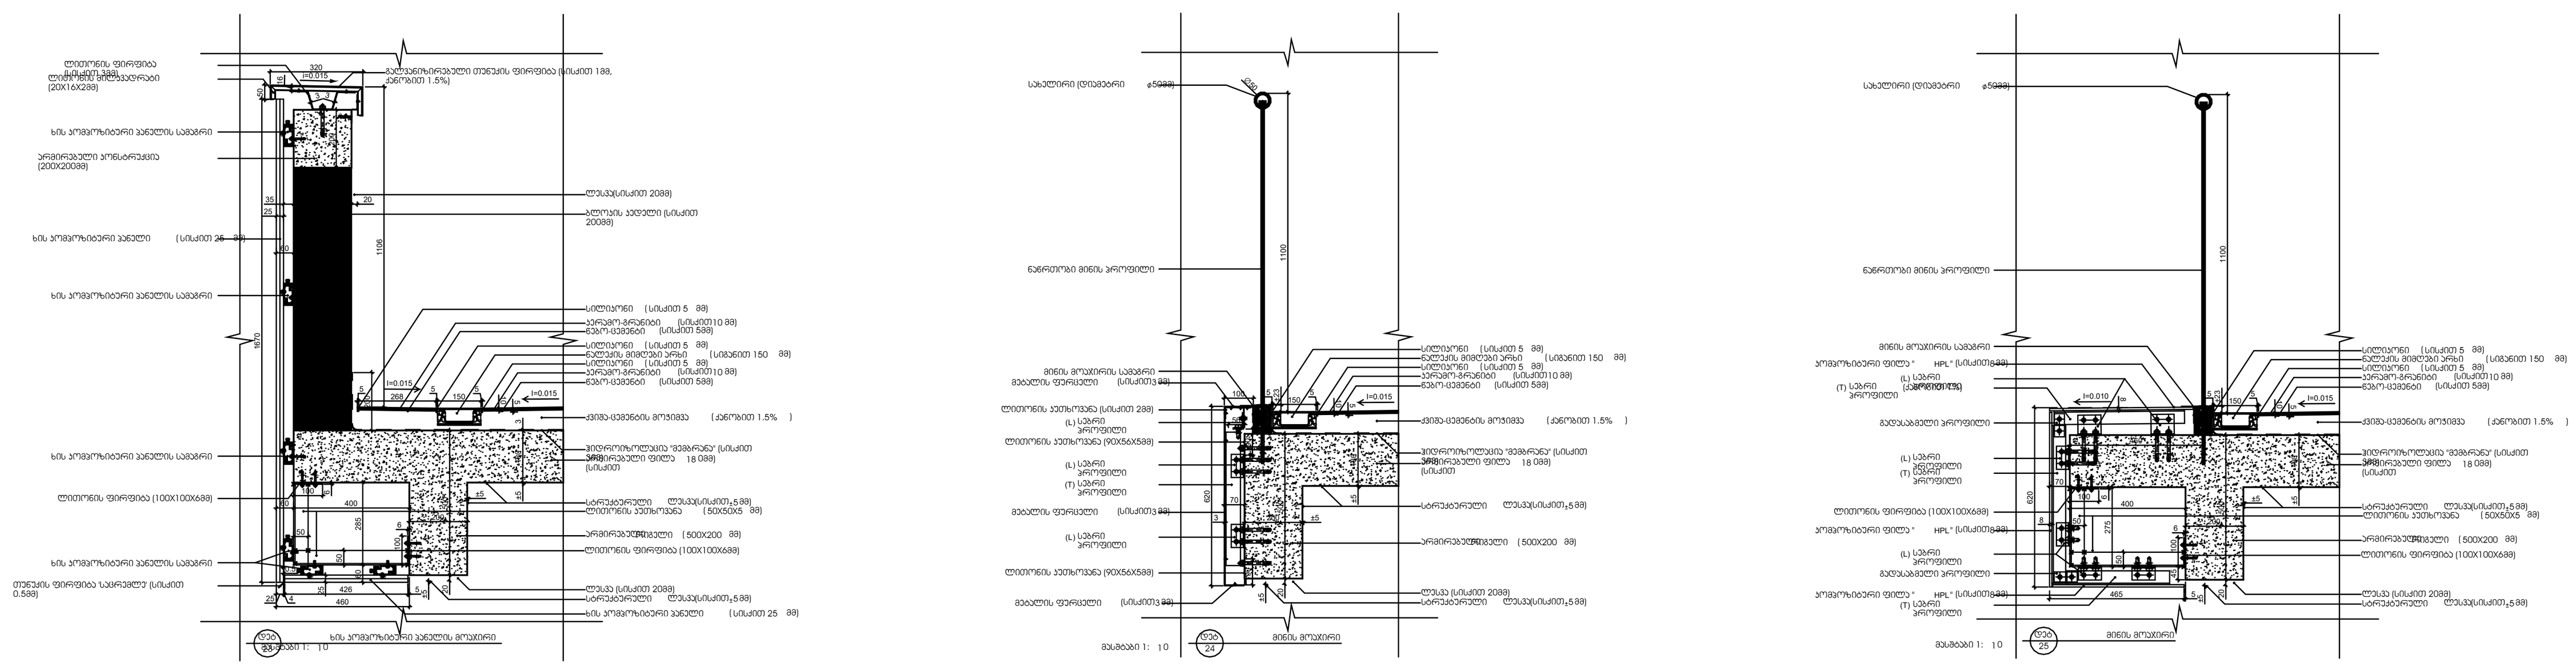

პარკირების დეტალები

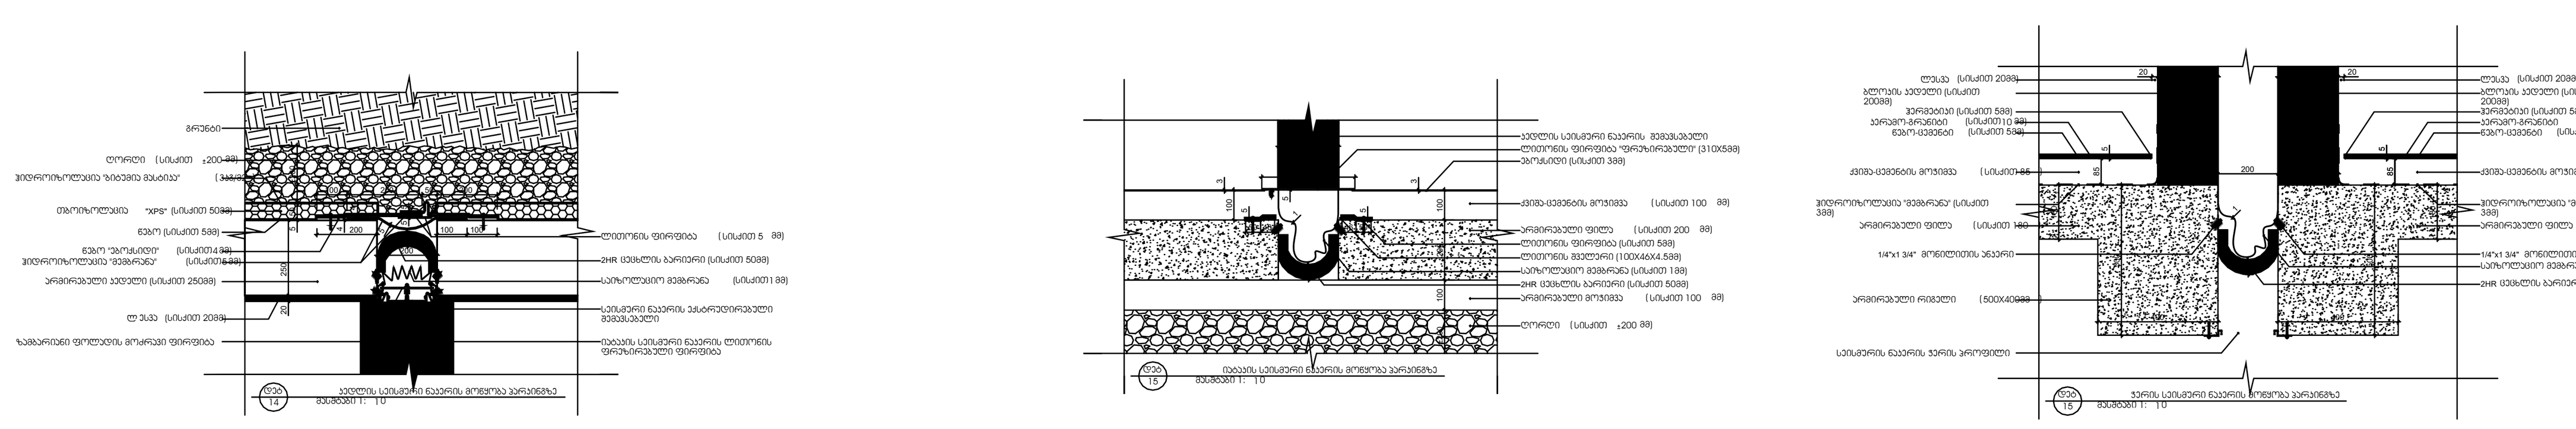

არქიტექტურა:
შ.პ.ს.
პაუსარტ სტუდიო
თბილისი, საქართველო
ილია ჭავჭავაძის №60

დამკვეთი:
შ.პ.ს.
ყაზბეგი 1881
თბილისი, საქართველო
დ. უზნაძის №68ა

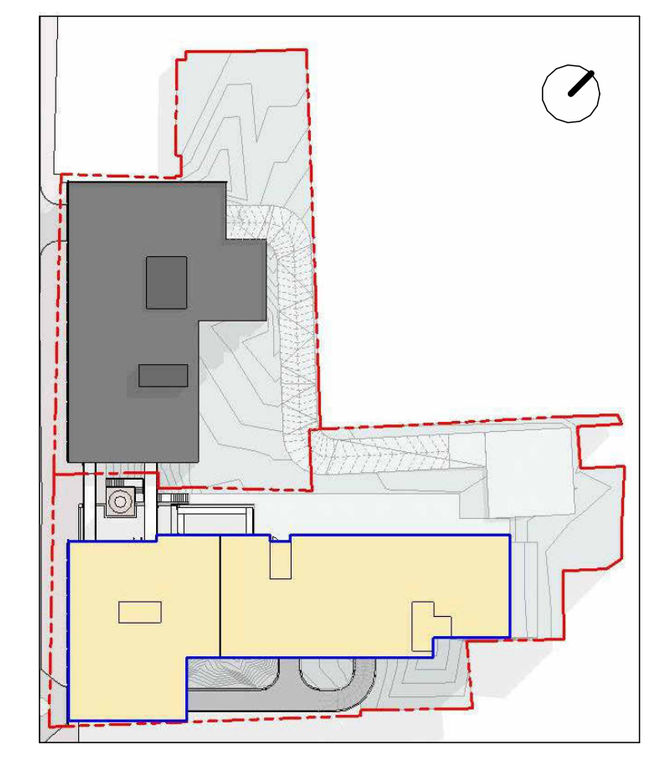

ს/კ: 01.13.08.010.125

მრავალბინიანი საცხოვრებელი

მის: დ.უზნაძის №68ა, თბილისი

მასშტაბი	1 : 25
ფორმატი	A1
დირექტორი	დ.გოგიჩაიშვილი
არქიტექტორი	ნ. მარგველ
დახაზა	ნ. მარგველ
შეამოწმა	ი. ჩირაძე

ფასადის დეტალები
B_A-320

სახურავის დეტალები

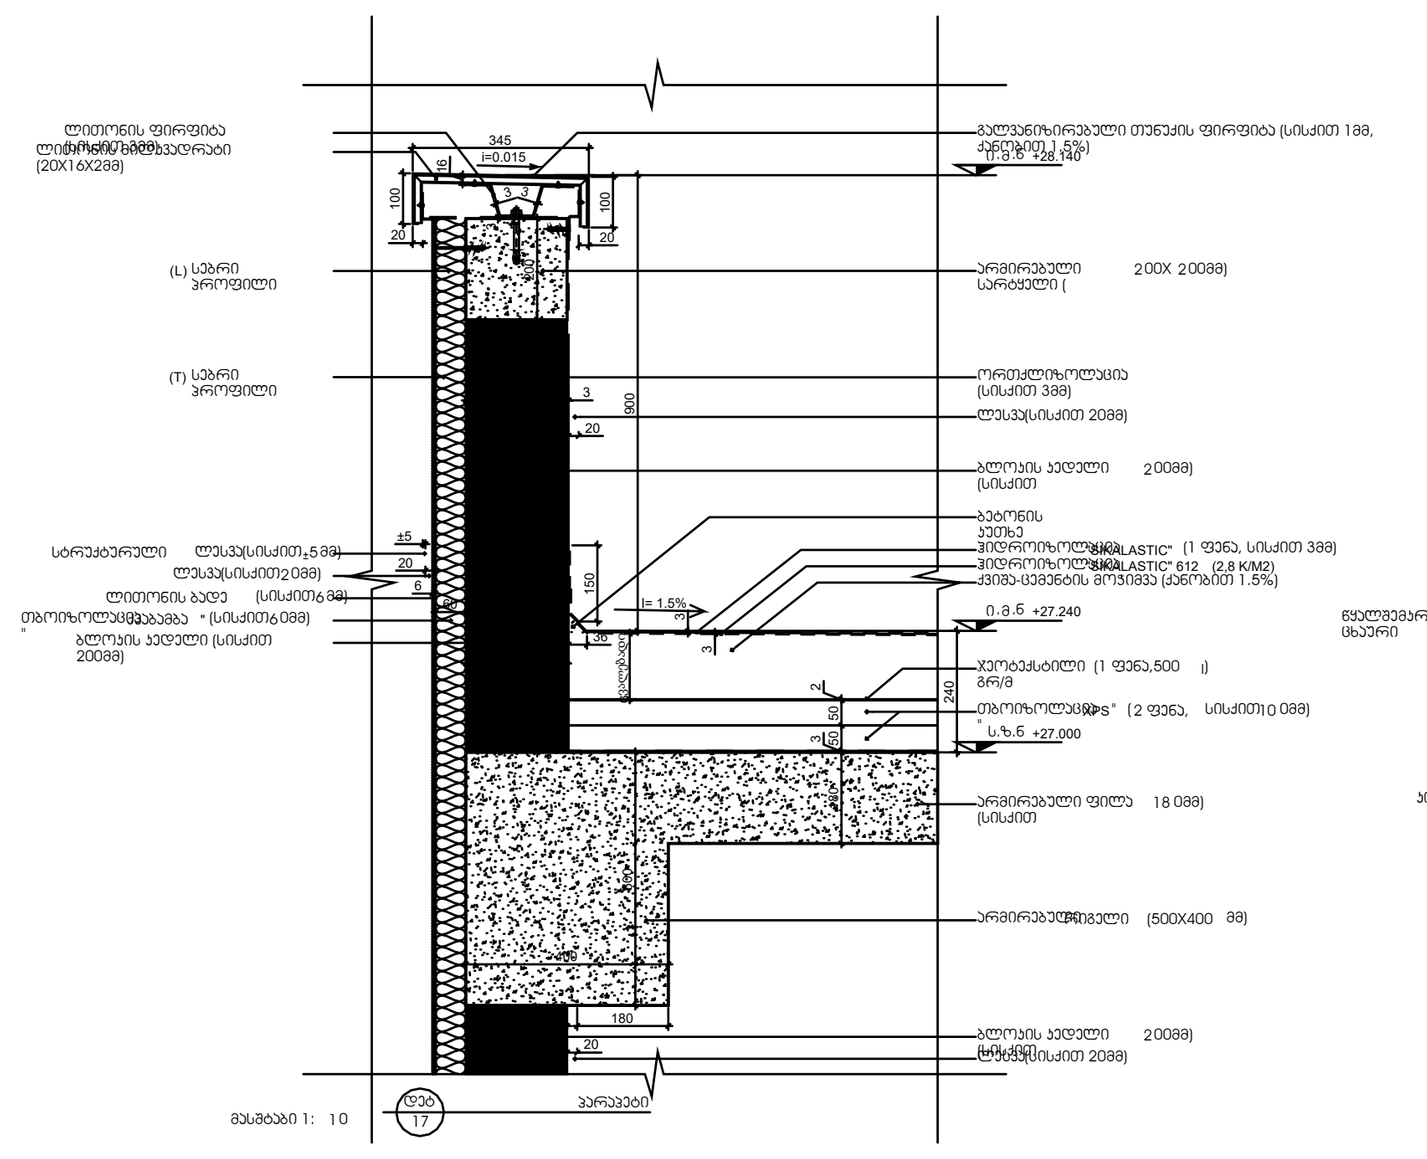

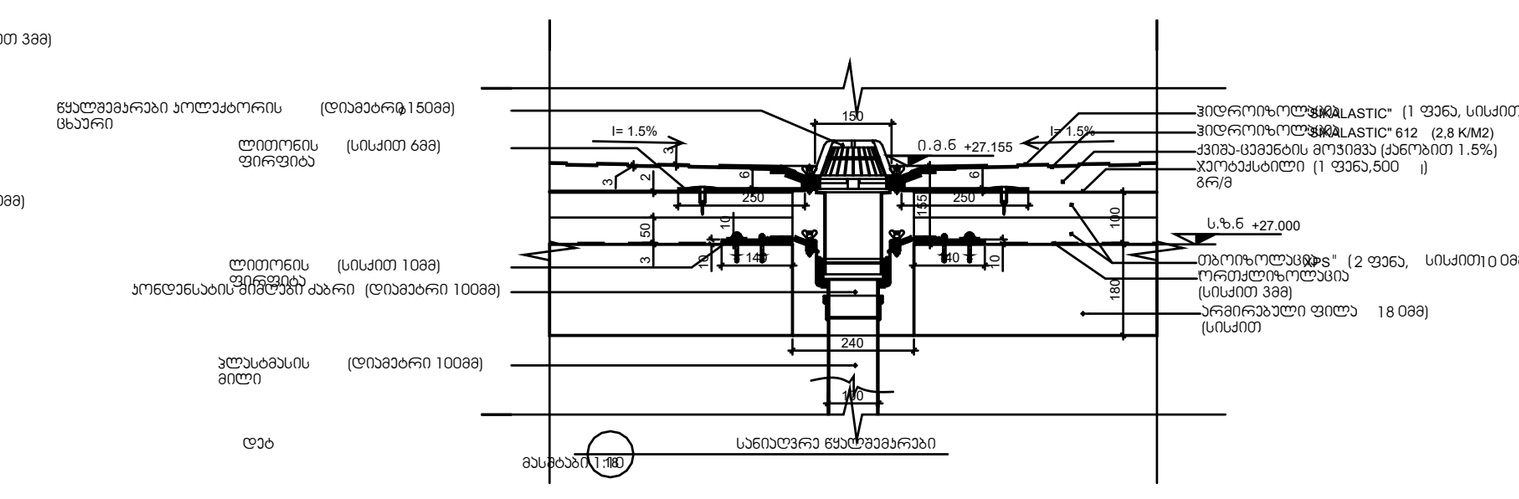

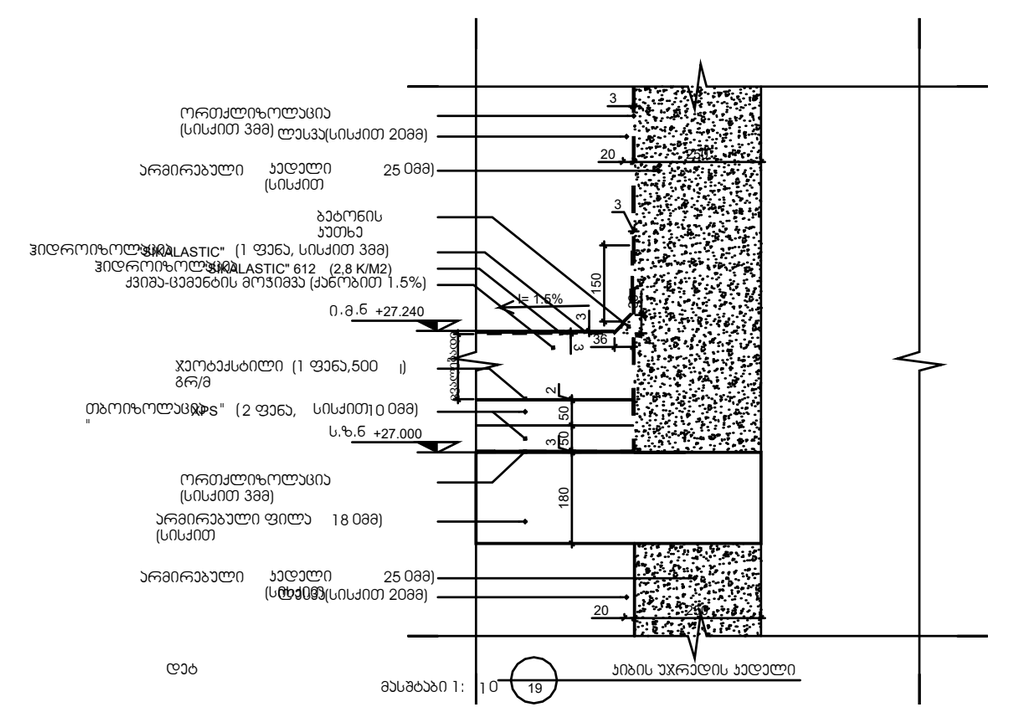

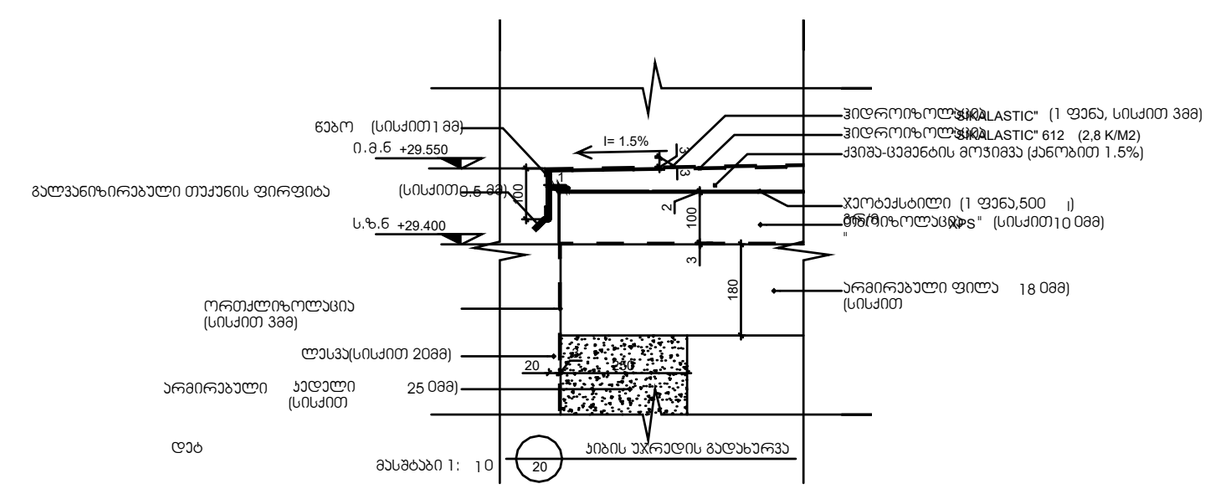

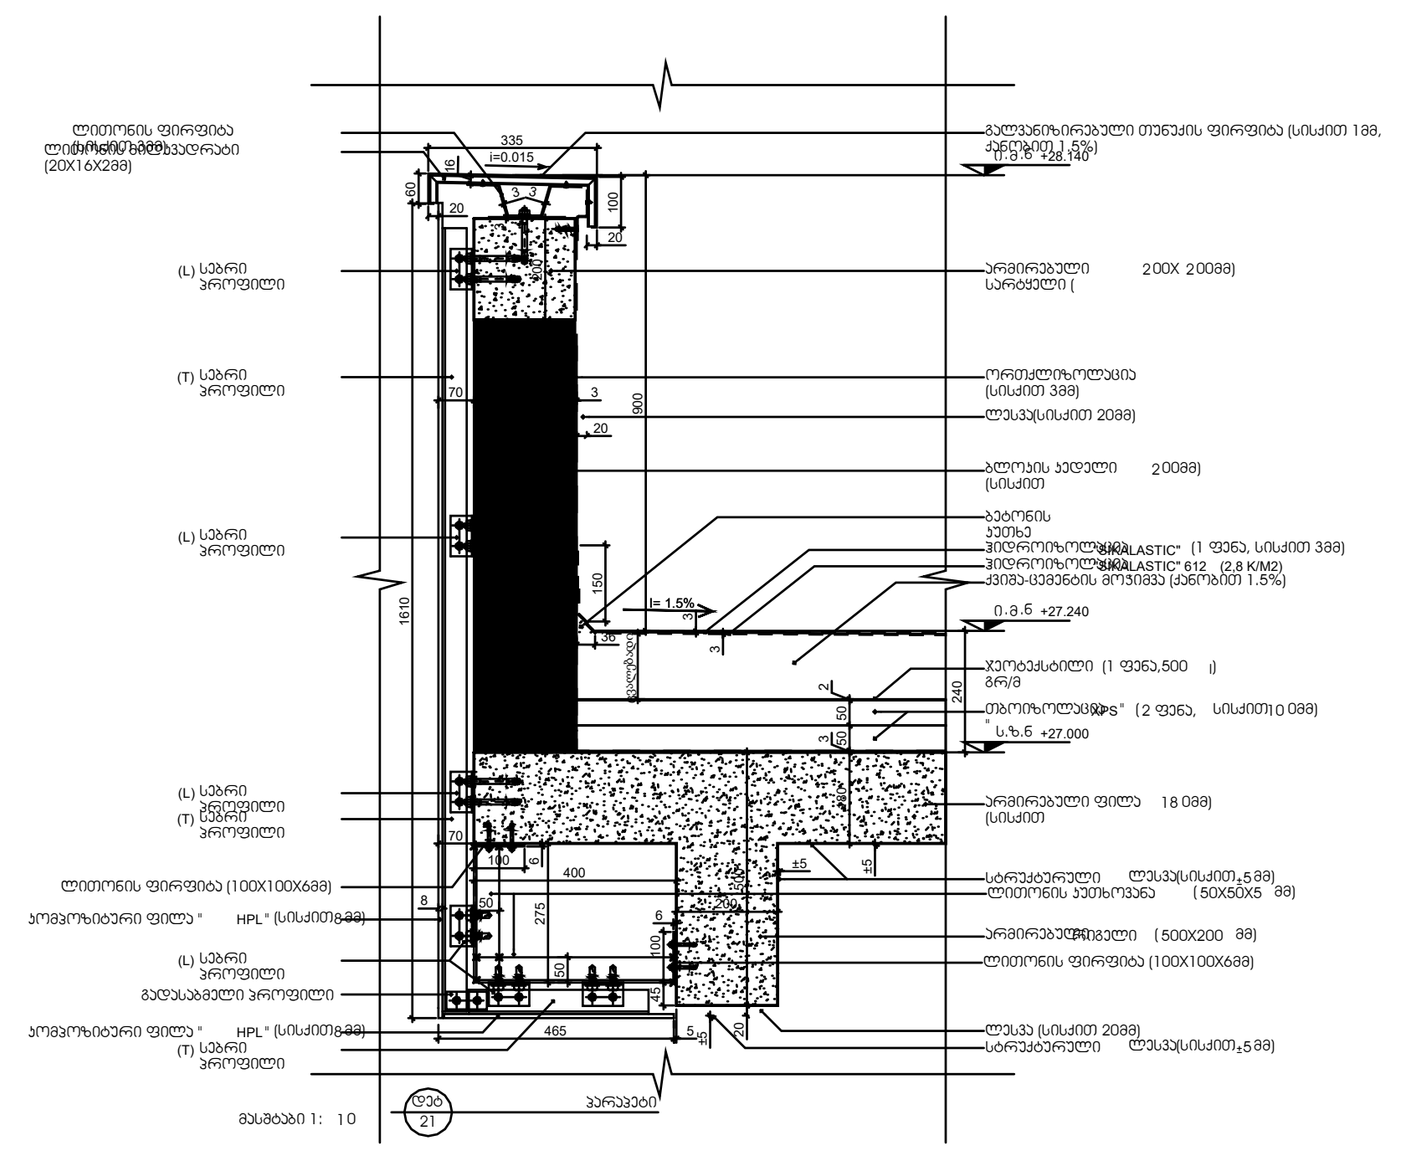

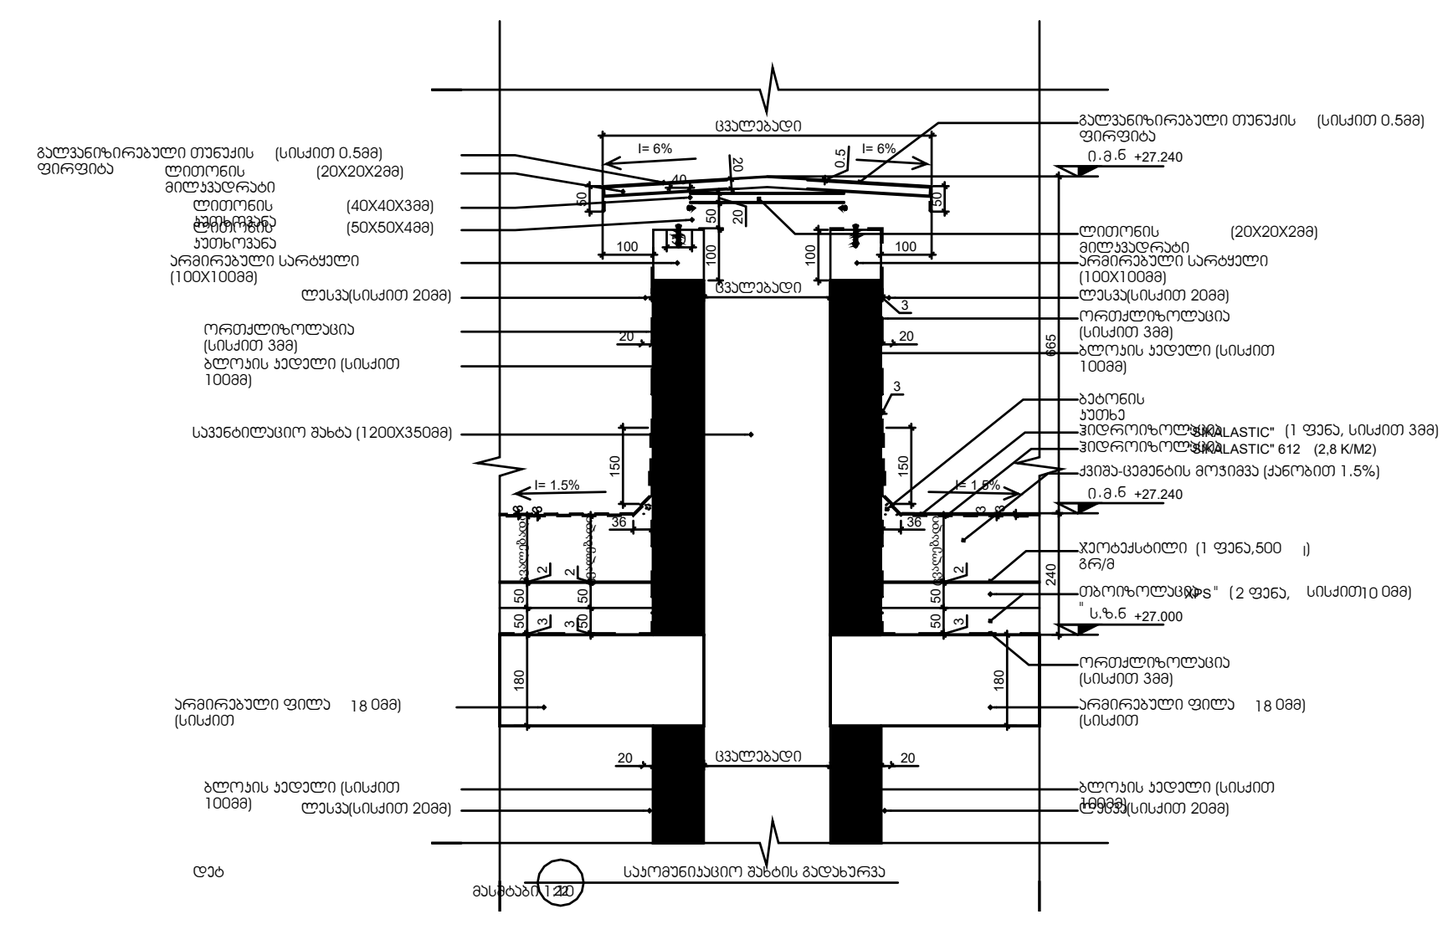

მოაჯირები

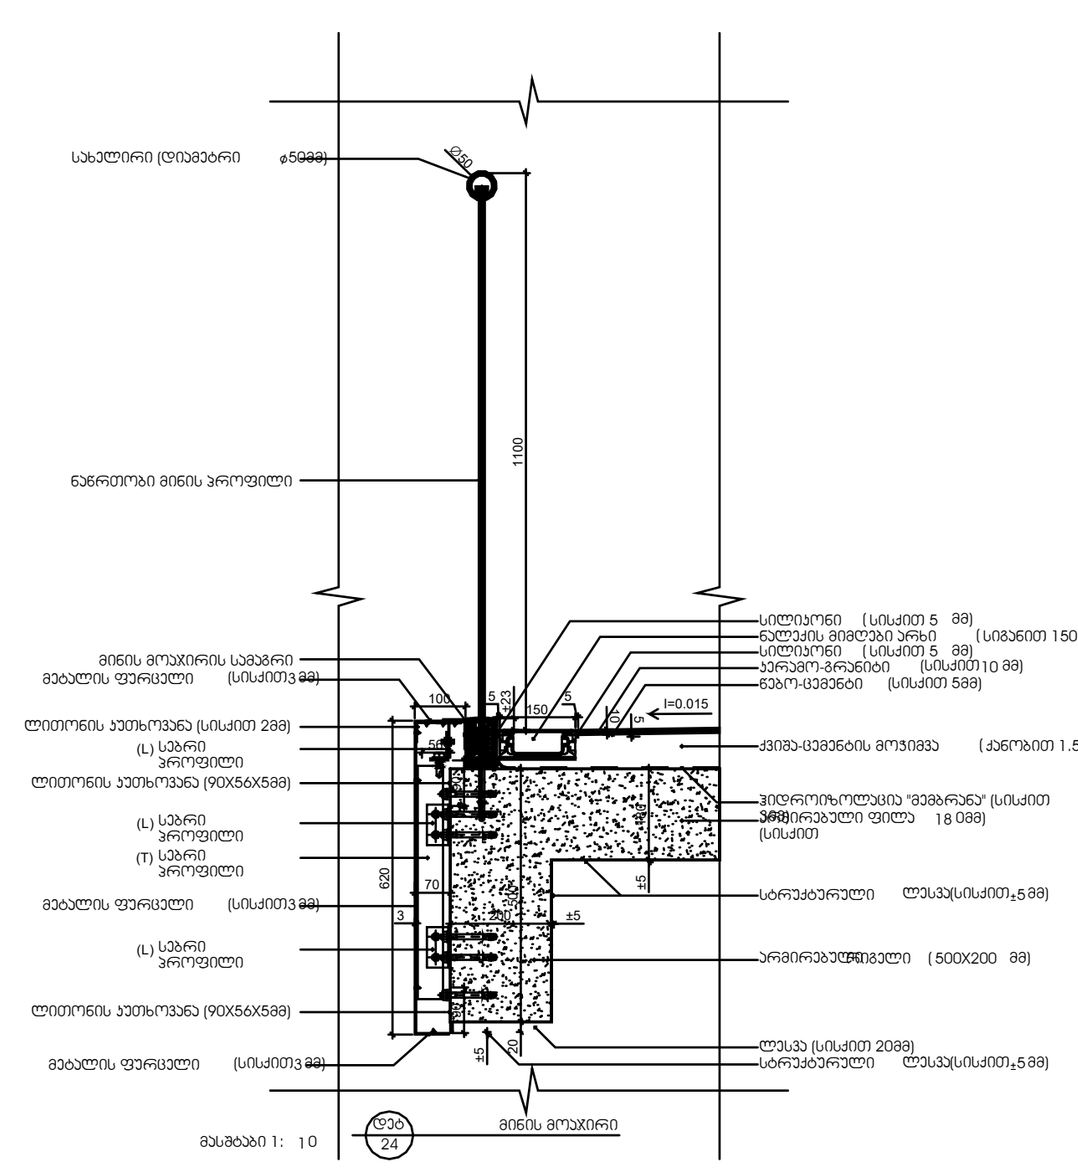

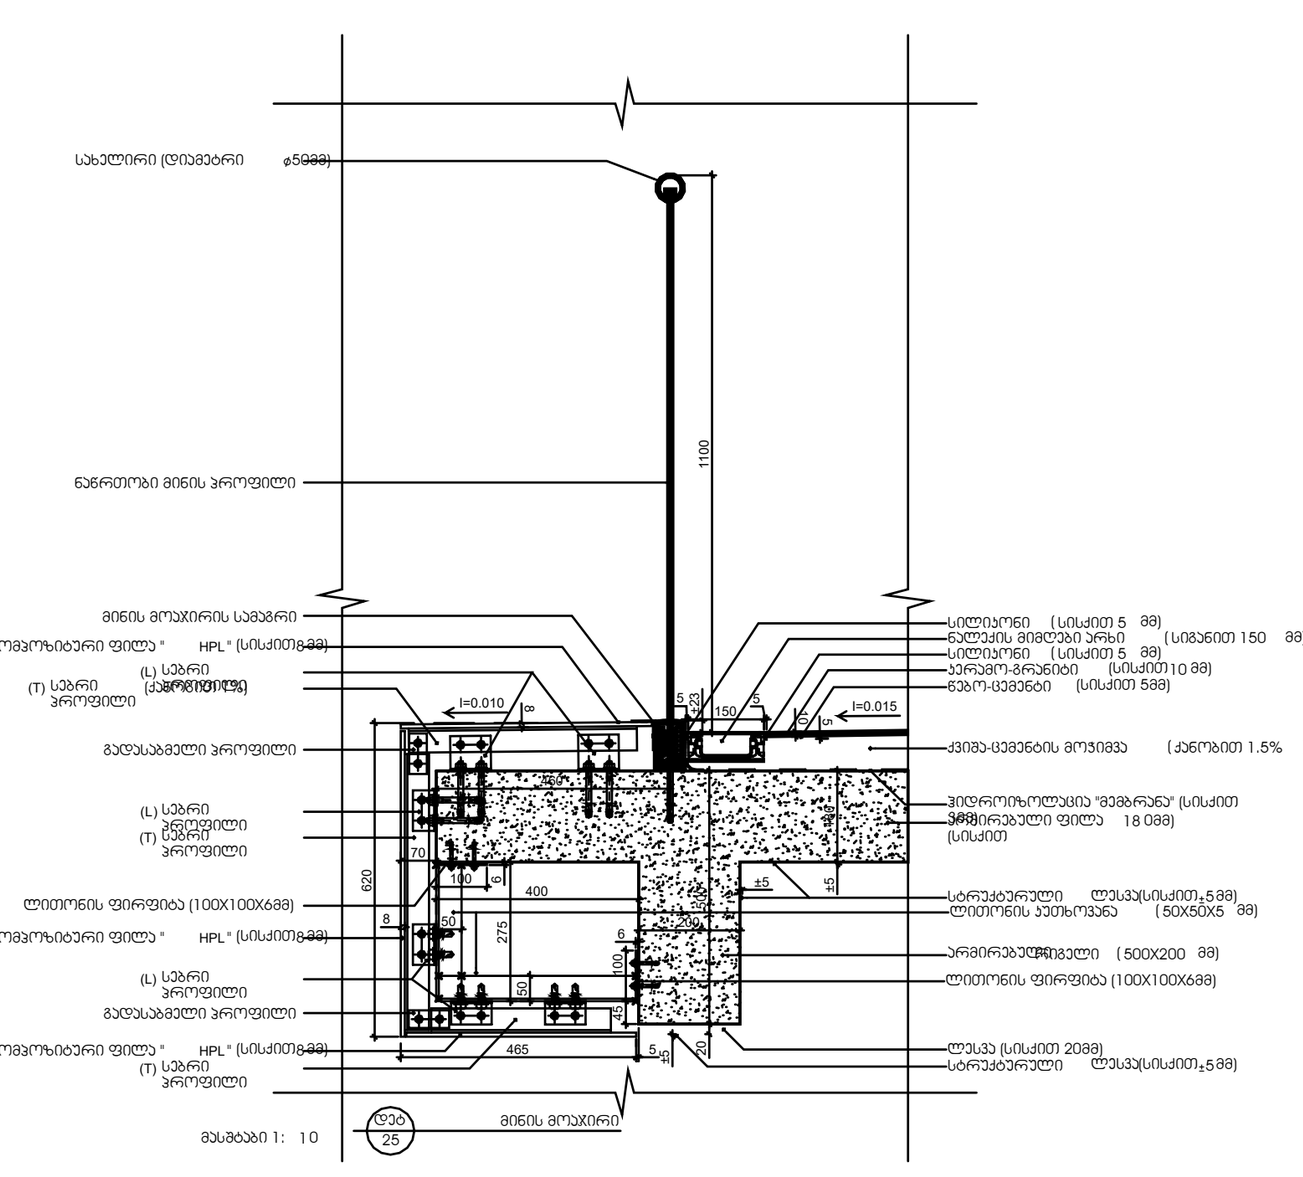

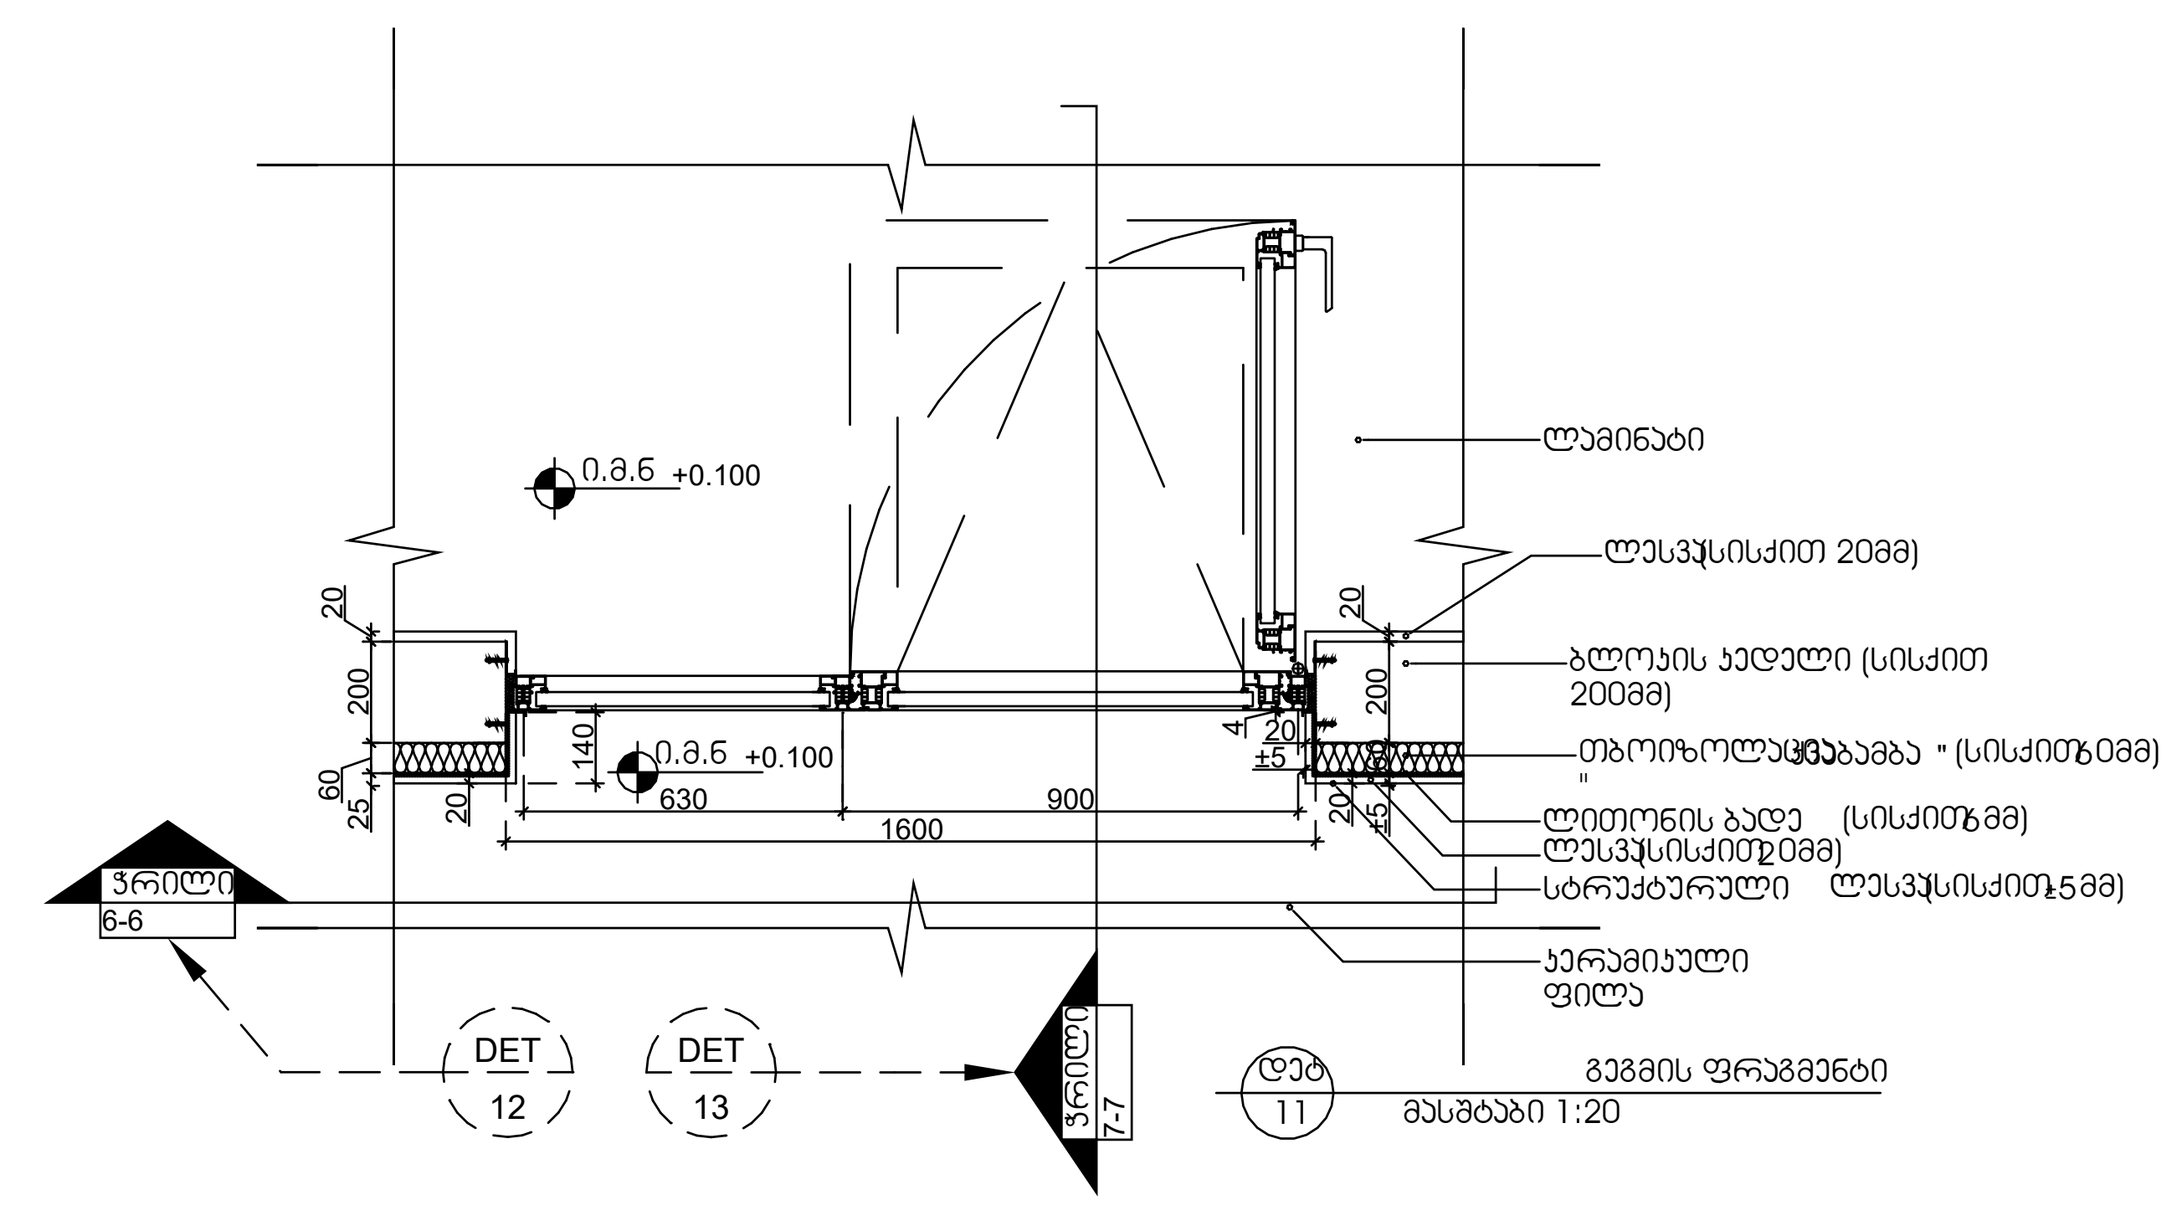

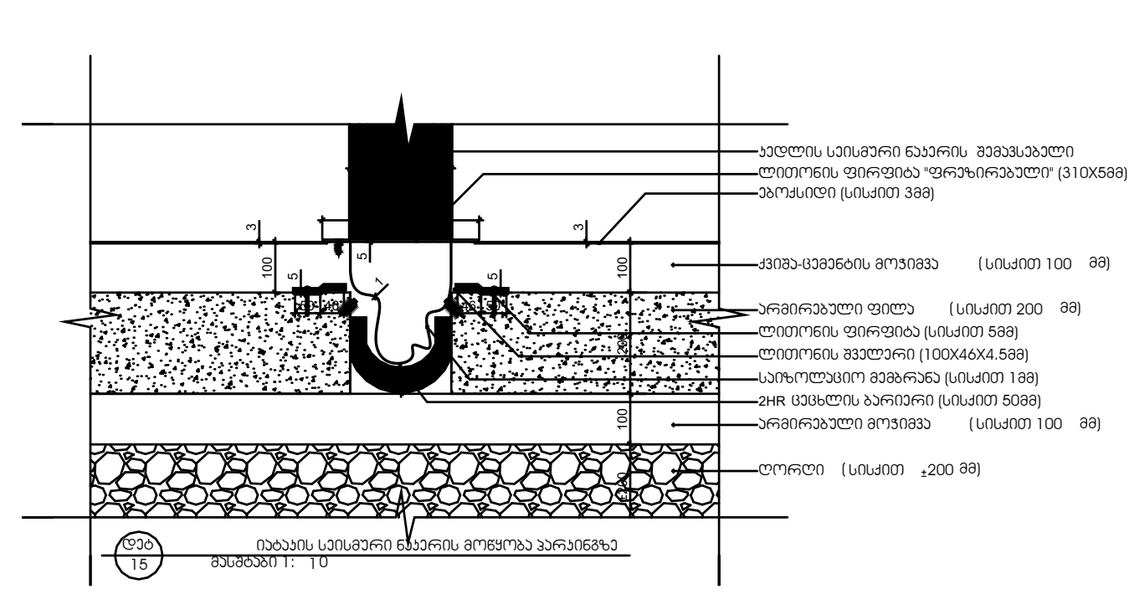

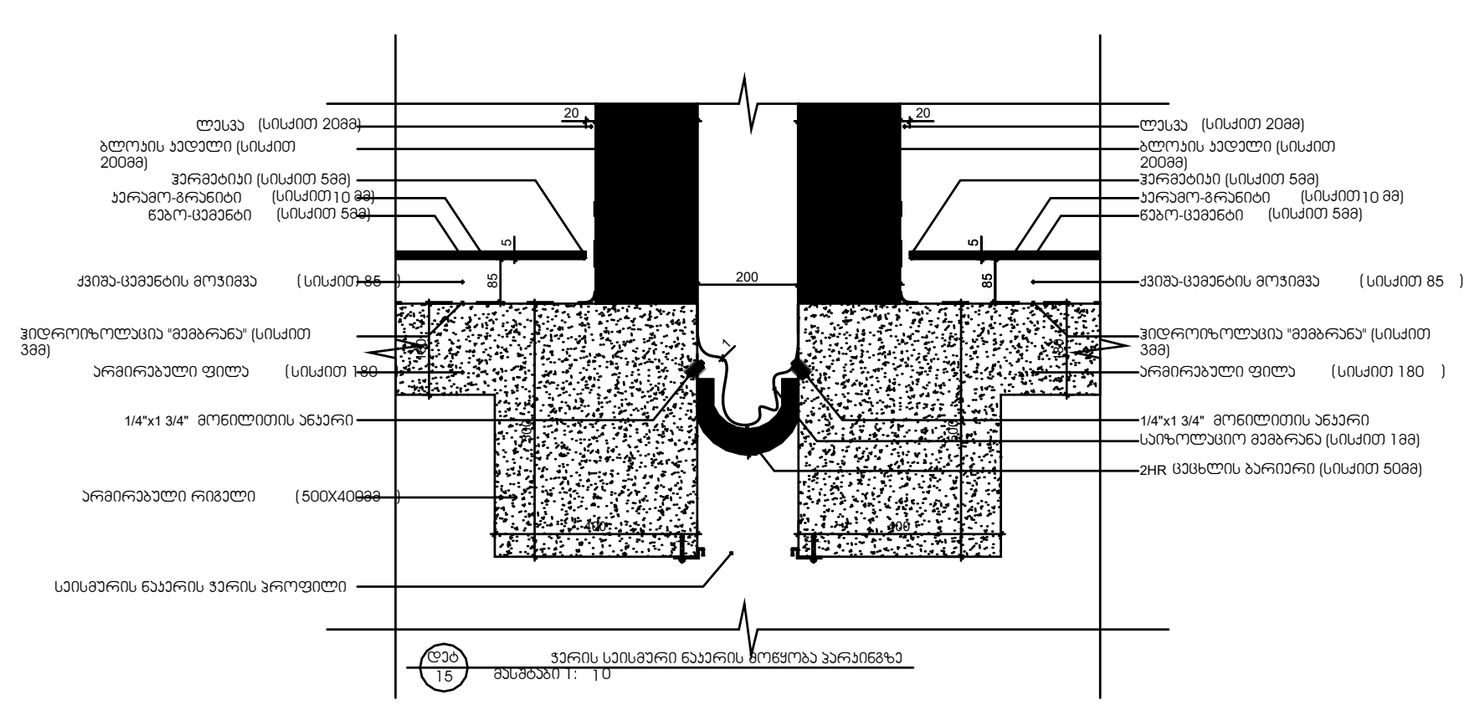

არქიტექტურა:
შ.პ.ს.
ჰაუსარტ სტუდიო
თბილისი, საქართველო
ილია ჭავჭავაძის №60

დამკვეთი:
შ.პ.ს.
ყაზბეგი 1881
თბილისი, საქართველო
დ. უზნაძის №68ა

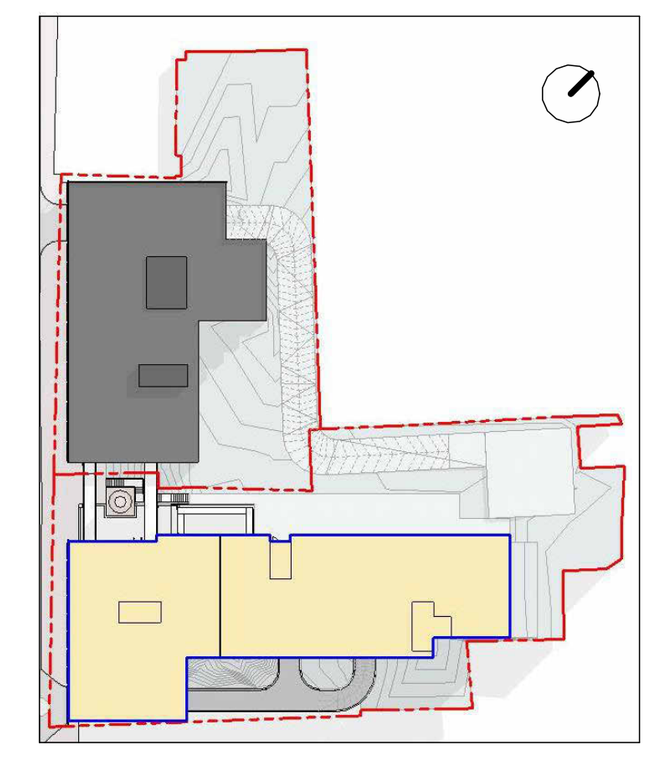

ს/კ: 01.13.08.010.125

მრავალბინიანი საცხოვრებელი

მის: დ.უზნაძის №68ა, თბილისი

მასშტაბი	1 : 25
ფორმატი	A1
დირექტორი	დ.გოგიჩაიშვილი
არქიტექტორი	ნ. მარგველ
დახაზა	ნ. მარგველ
შეამოწმა	ი. ჩირაძე

ფასადის დეტალები
B_A-321

სახურავის დეტალები

სახურავზე მოაჯირის მოწყობის ფრაგმენტი

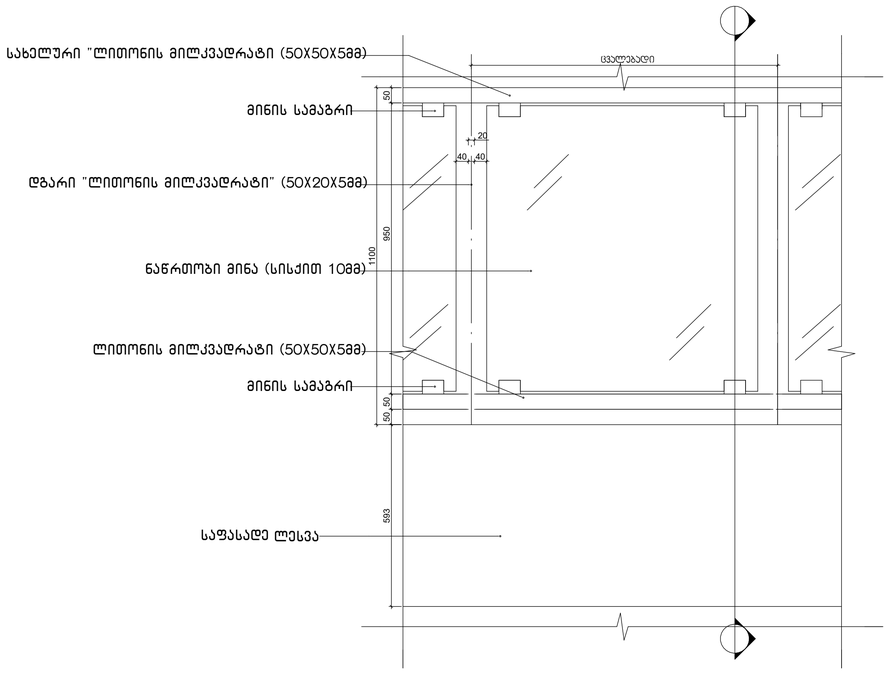

სახურავზე მოაჯირის მოწყობის ფრაგმენტი

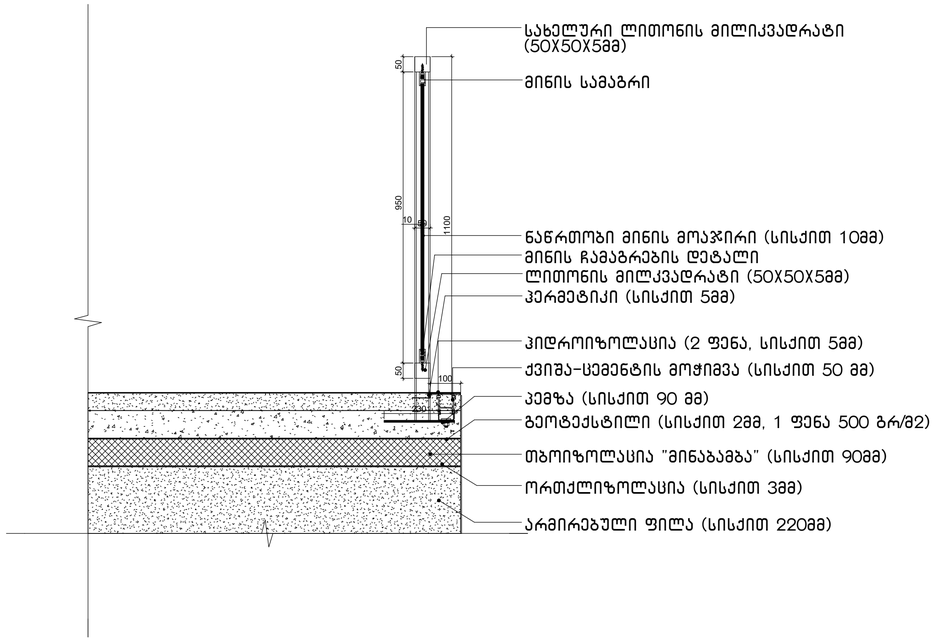

საკომუნიკაციო შახტის გადახურვის ფრაგმენტი

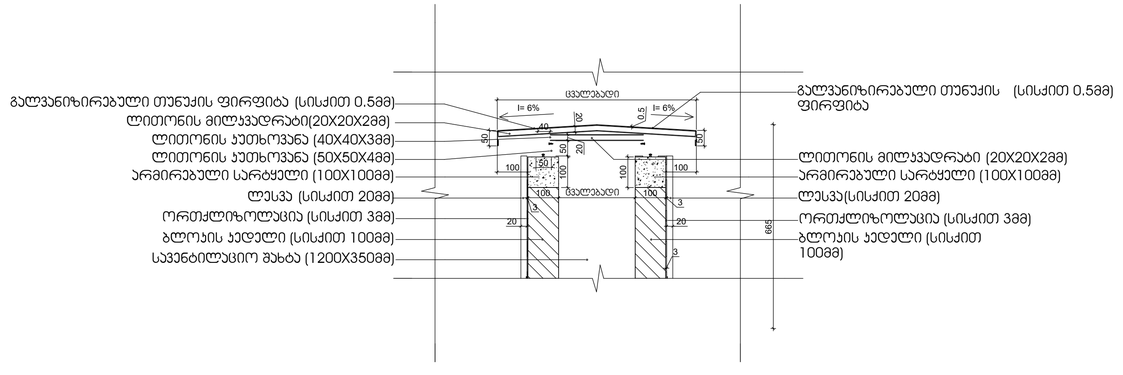

არქიტექტურა:
შ.ა.ს.
ჰაუსარტ სტუდიო
თბილისი, საქართველო
ილია ჭავჭავაძის №60

დიზაინერი:
შ.ა.ს.
ყაზბეგი 1881
თბილისი, საქართველო
დ. უზნაძის №68ა

ს/ქ: 01.13.08.010.125

მრავალბინიანი საცხოვრებელი
მის: დ.უზნაძის №68ა, თბილისი

მასშტაბი	1 : 10
ფორმატი	A1
დირექტორი	დ.ჯოშიაშვილი
არქიტექტორი	ნ. მარგველ
დახატა	ნ. მარგველ
შეამოწმა	ი. ჩირაქაძე

დეტალები
B_A-322