
საპროექტო ჭრილი 1-1

მ - 1:100

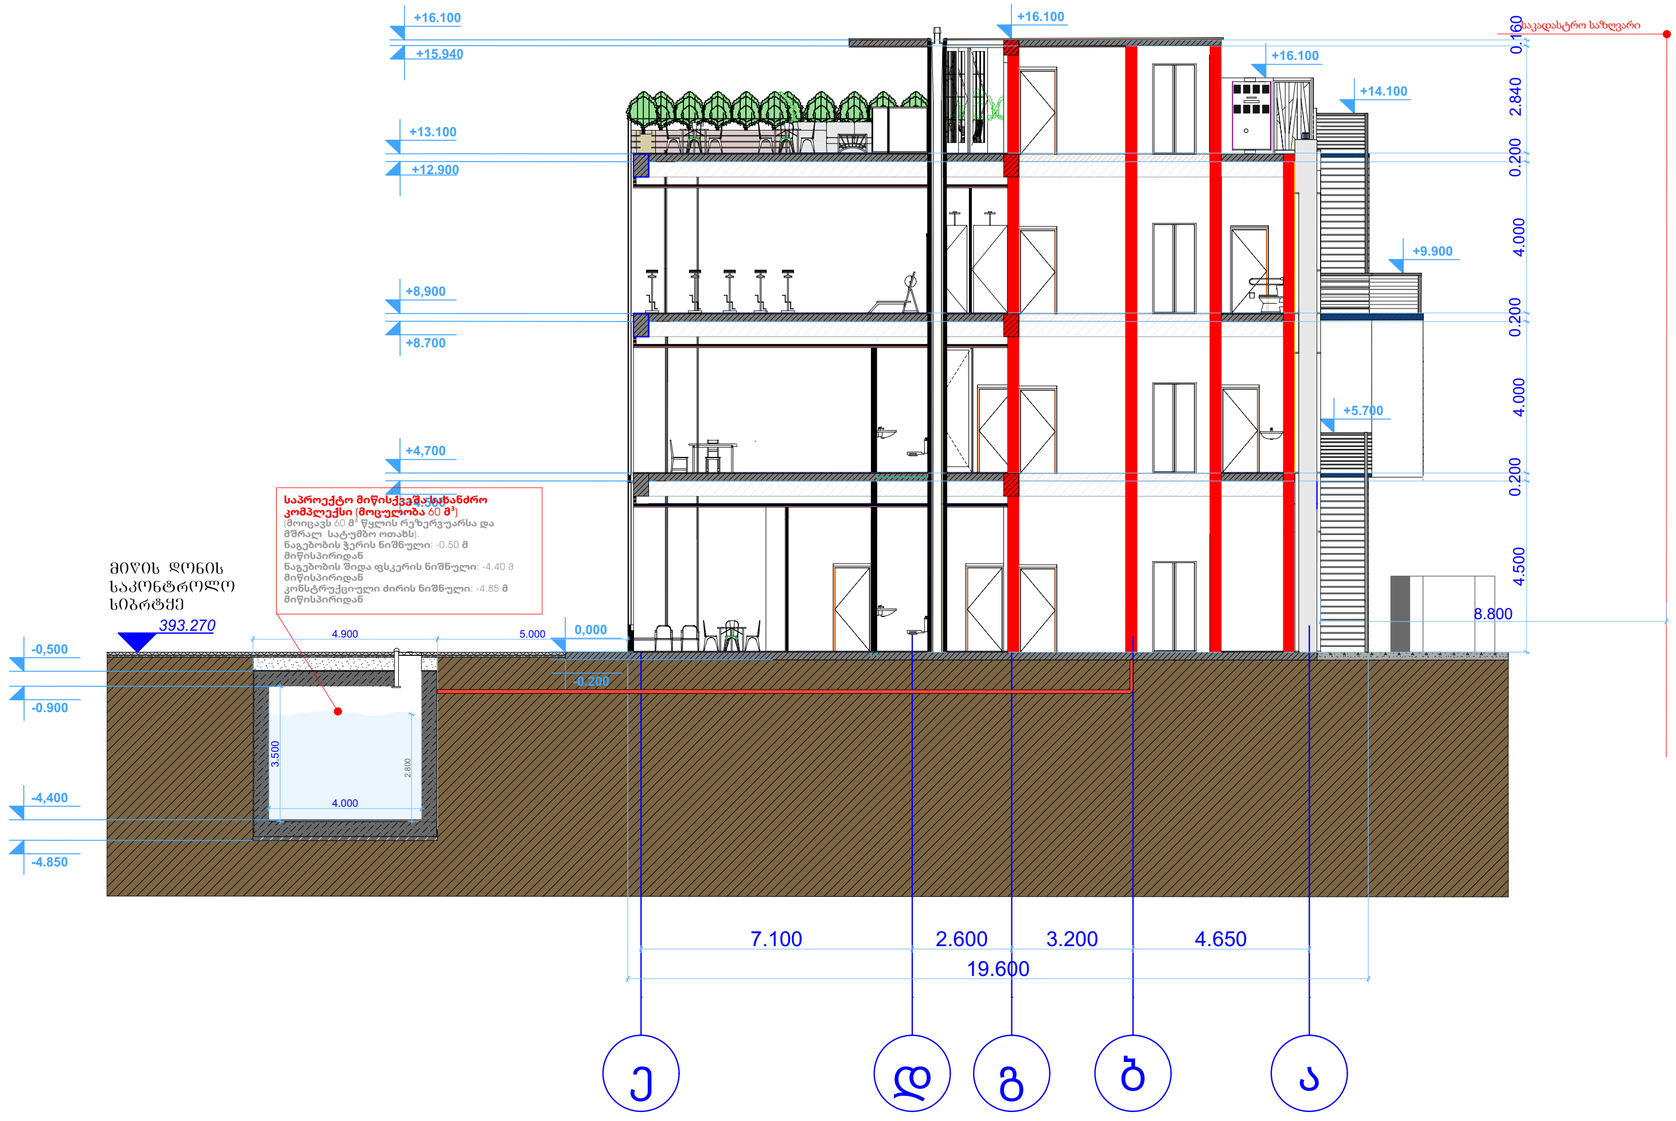

ფორმატი	დაკვეთა №	ფაილის სახელი
A-2		

გამოყენებული პირობითი აღნიშვნები	
	საკადასტრო საზღვარი
±0.000	ნიშნული გეგმაზე
1	პარკინგის ნუმერაცია
	ჭრილის ხაზი
±0.00	ნიშნული ჭრილზე, ფასადზე

A	სან. კვანძი
B	სავენტილაციო ხვრელი

შენიშვნები:

ზომები მოცემულია სანტიმეტრებში
ნიშნულები მოცემულია მეტრებში

პროექტის სახელწოდება:

ქალაქი თბილისი, ბიორგი გურამიშვილი ქუჩა №12ა:
(საკ. კოდი: 01.18.09.003.057)

სსიპ „ვეტერანების საქმეთა სახელმწიფო სამსახური“-ს ადმინისტრაციული შენობის ეზოში ასაშენებელი „ვეტერანის სახლი“-ს - სამეცნიერო-კვლევითი კომპლექსის პროექტი


შპს აბასთუმანი0777

	გვარი	ხელმოწერა
დირექტორი:	ვ. გაბუნია	
მთ. არქიტ.:	ქ. ხუხუნაიშვილი	

მასშტაბი	1:100	
თარიღი	2026	
სტადია	ფურცელი	ფურცლები

საპროექტო ჭრილი 2-2

მ - 1:100

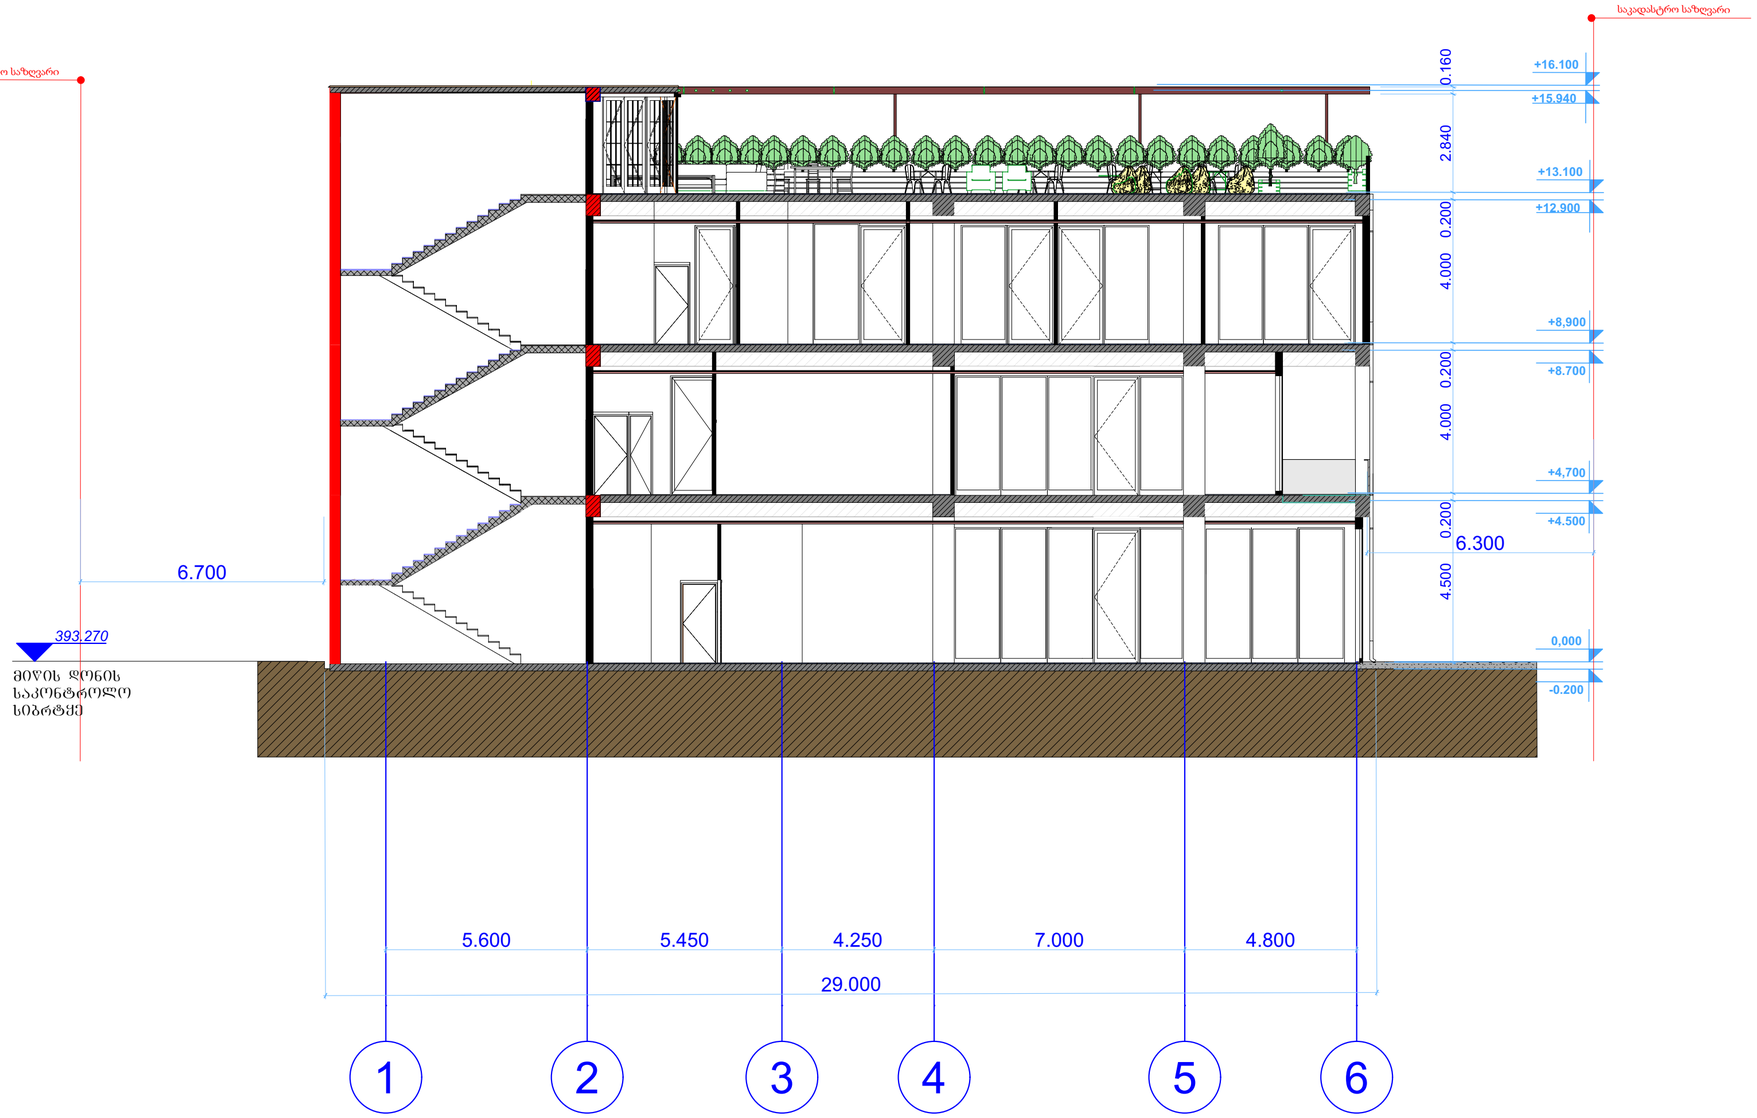

ფორმატი	დაკვეთა №	შაილის სახელი
A-2		

გამოყენებული პირობითი აღნიშვნები	
	საკადასტრო საზღვარი
±0.000	ნიშნული მეზობელზე
1	პარკინგის ნუმერაცია
	ჭრილის ხაზი
±0.00	ნიშნული ჭრილზე, შასადზე

კარის ცხლმომჭედრობის ხარისხი	
A	სან. კვანძი
B	სავენტილაციო ხვრელი

შენიშვნები:

ზომები მოცემულია სანტიმეტრებში
ნიშნულები მოცემულია მეტრებში

პროექტის სახელწოდება:

ქალაქი თბილისი, გიორგი გურამიშვილი ქუჩა №12ა;
(საკ. კოდი: 01.18.09.003.057)

სსიპ „ვეტერანების საქმეთა სახელმწიფო სამსახური“-ს ადმინისტრაციული შენობის ეზოში ასაშენებელი „ვეტერანის სახლი“-ს - სამეცნიერო-კვლევითი კომპლექსის პროექტი

შპს აბასთუმანი0777

	გვარი	ხელმოწერა
დირექტორი:	ვ. გაბუნია	
მთ. არქიტ.:	კ. ხუხუნაიშვილი	

მასშტაბი	1:100	
თარიღი	2026	
სტადია	ფურცელი	ფურცლები