
ფასადი 6-1

მ - 1:100

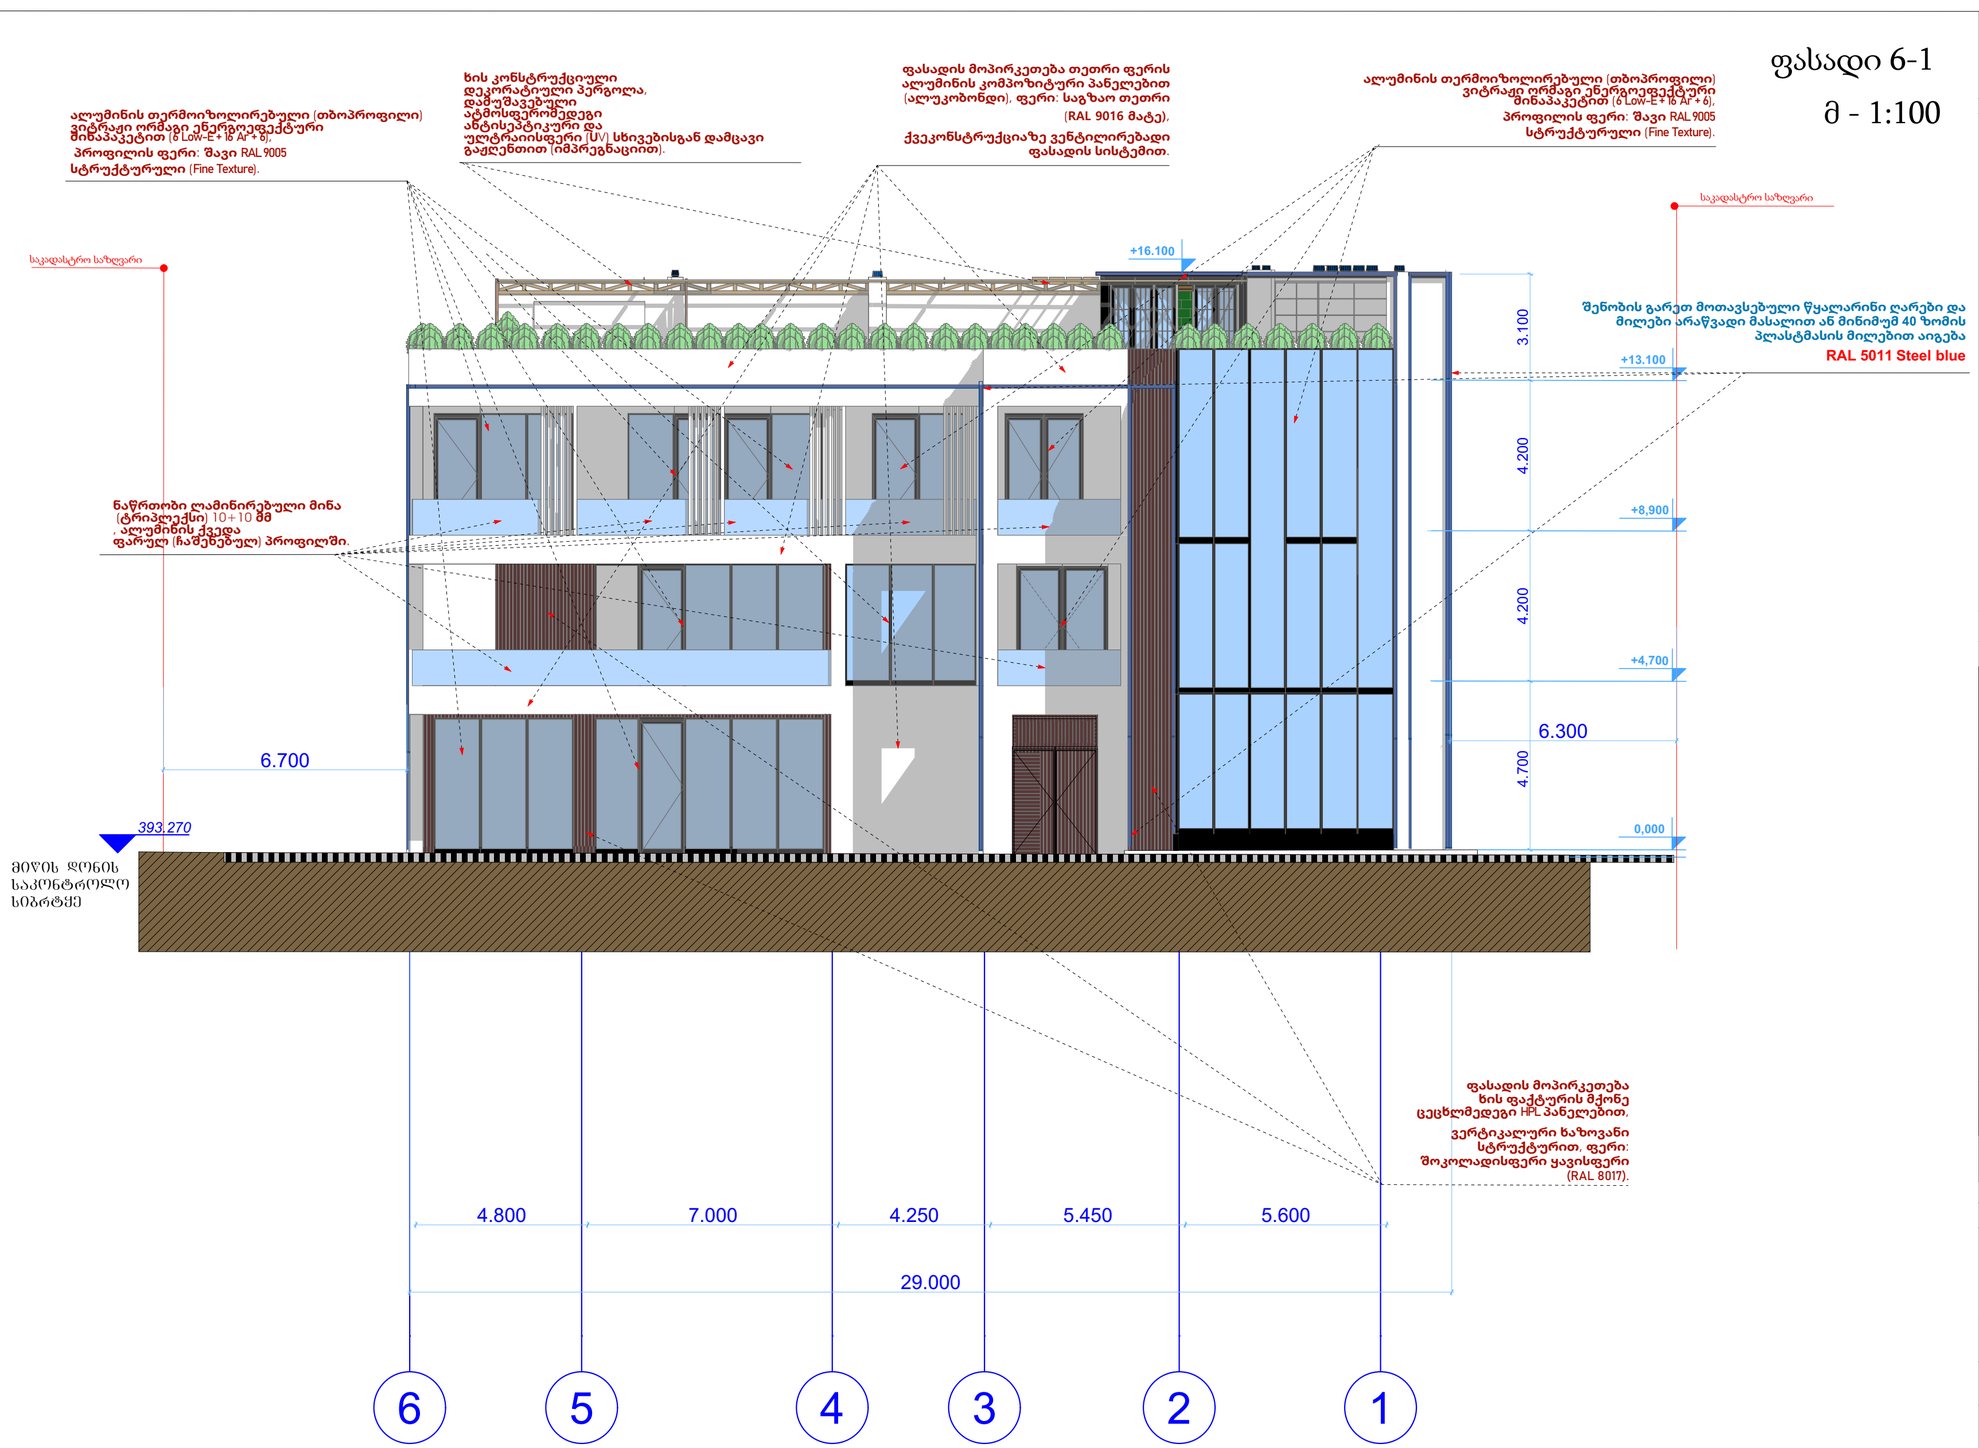

ფორმატი	დაკვეთა №	ფაილის სახელი
A-2		

გამოყენებული პირობითი აღნიშვნები	
	საკადასტრო საზღვარი
±0.000	ნიშნული ბეტმანზე
1	პარკინგის ნუმერაცია
	ჭრილის ხაზი
±0.00	ნიშნული ჭრილზე, ფასადზე
	კარის ცეცხლმედეგობის ხარისხი
A	სან. კვანძი
B	სავენტილაციო ხვრელი

შენიშვნები:

ზომები მოცემულია სანტიმეტრებში
ნიშნულები მოცემულია მეტრებში

პროექტის სახელწოდება:

ქალაქი ობილისი, გიორგი გურამიშვილი ქუჩა №12ა:
(საკ. კოდი: 01.18.09.003.057)

სსიპ „ვეტერანების საქმეთა სახელმწიფო სამსახური“-ს ადმინისტრაციული შენობის ეზოში ასაშენებელი „ვეტერანის სახლი“-ს - სამეცნიერო-კვლევითი კომპლექსის პროექტი


შპს აბასთუმანი0777

	გვარი	ხელმოწერა
დირექტორი:	ვ. გაბუნია	
მთ. არქიტ.:	კ. ხუხუნაიშვილი	

მასშტაბი	1:100	
თარიღი	2026	
სტადია	ფურცელი	ფურცლები

ფასადი ა-დ

მ - 1:100

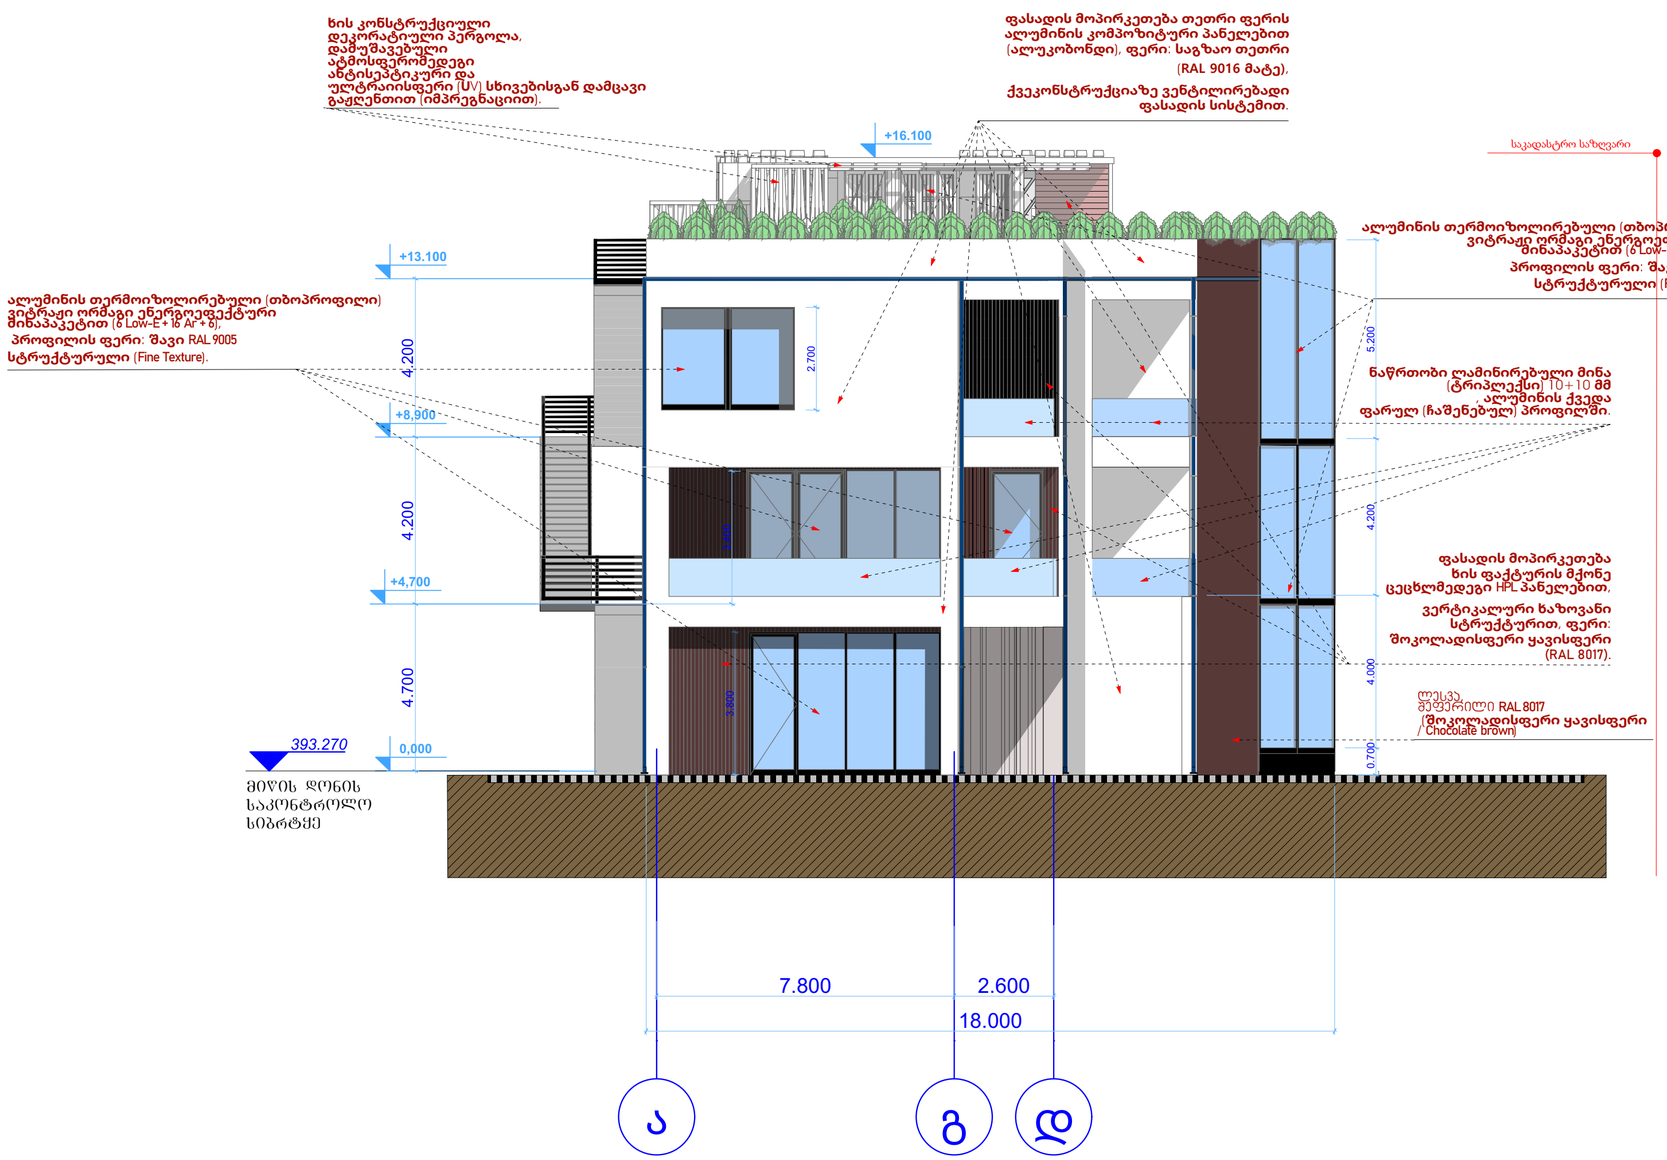

ფორმატი	დაკვეთა №	ფაილის სახელი
A-2		

გამოყენებული პირობითი აღნიშვნები

	საკადასტრო საზღვარი
±0.000	ნიშნული გეგმაზე
1	პარკინგის ნუმერაცია
	ჭრილის ხაზი
±0.00	ნიშნული ჭრილზე, ფასადზე

860 33 / 39 2,200	კარის ღიობლეველობის ხარისხი
A	სან. კვანძი
B	სავენტილაციო ხვრელი

შენიშვნები:

ზომები მოცემულია სანტიმეტრებში
ნიშნულები მოცემულია მეტრებში

პროექტის სახელწოდება:

ქალაქი თბილისი, გიორგი გუჩმაზოვილი ქუჩა №12ა:
(საკ. კოდი: 01.18.09.003.057)

სსიპ „ვეტერანების საქმეთა სახელმწიფო სამსახური“-ს ადმინისტრაციული შენობის ეზოში ასაშენებელი „ვეტერანის სახლი“-ს - სამეცნიერო-კვლევითი კომპლექსის პროექტი

შპს აბასთუმანი0777


	გვარი	ხელმოწერა
დირექტორი:	ვ. ბაბუნია	
მთ. არქიტ.:	კ. ხუხუნაიშვილი	

მასშტაბი	1:100	
თარიღი	2026	
სტადია	ფურცელი	ფურცლები

ა.პ.

ფასადი 1-6

მ - 1:100

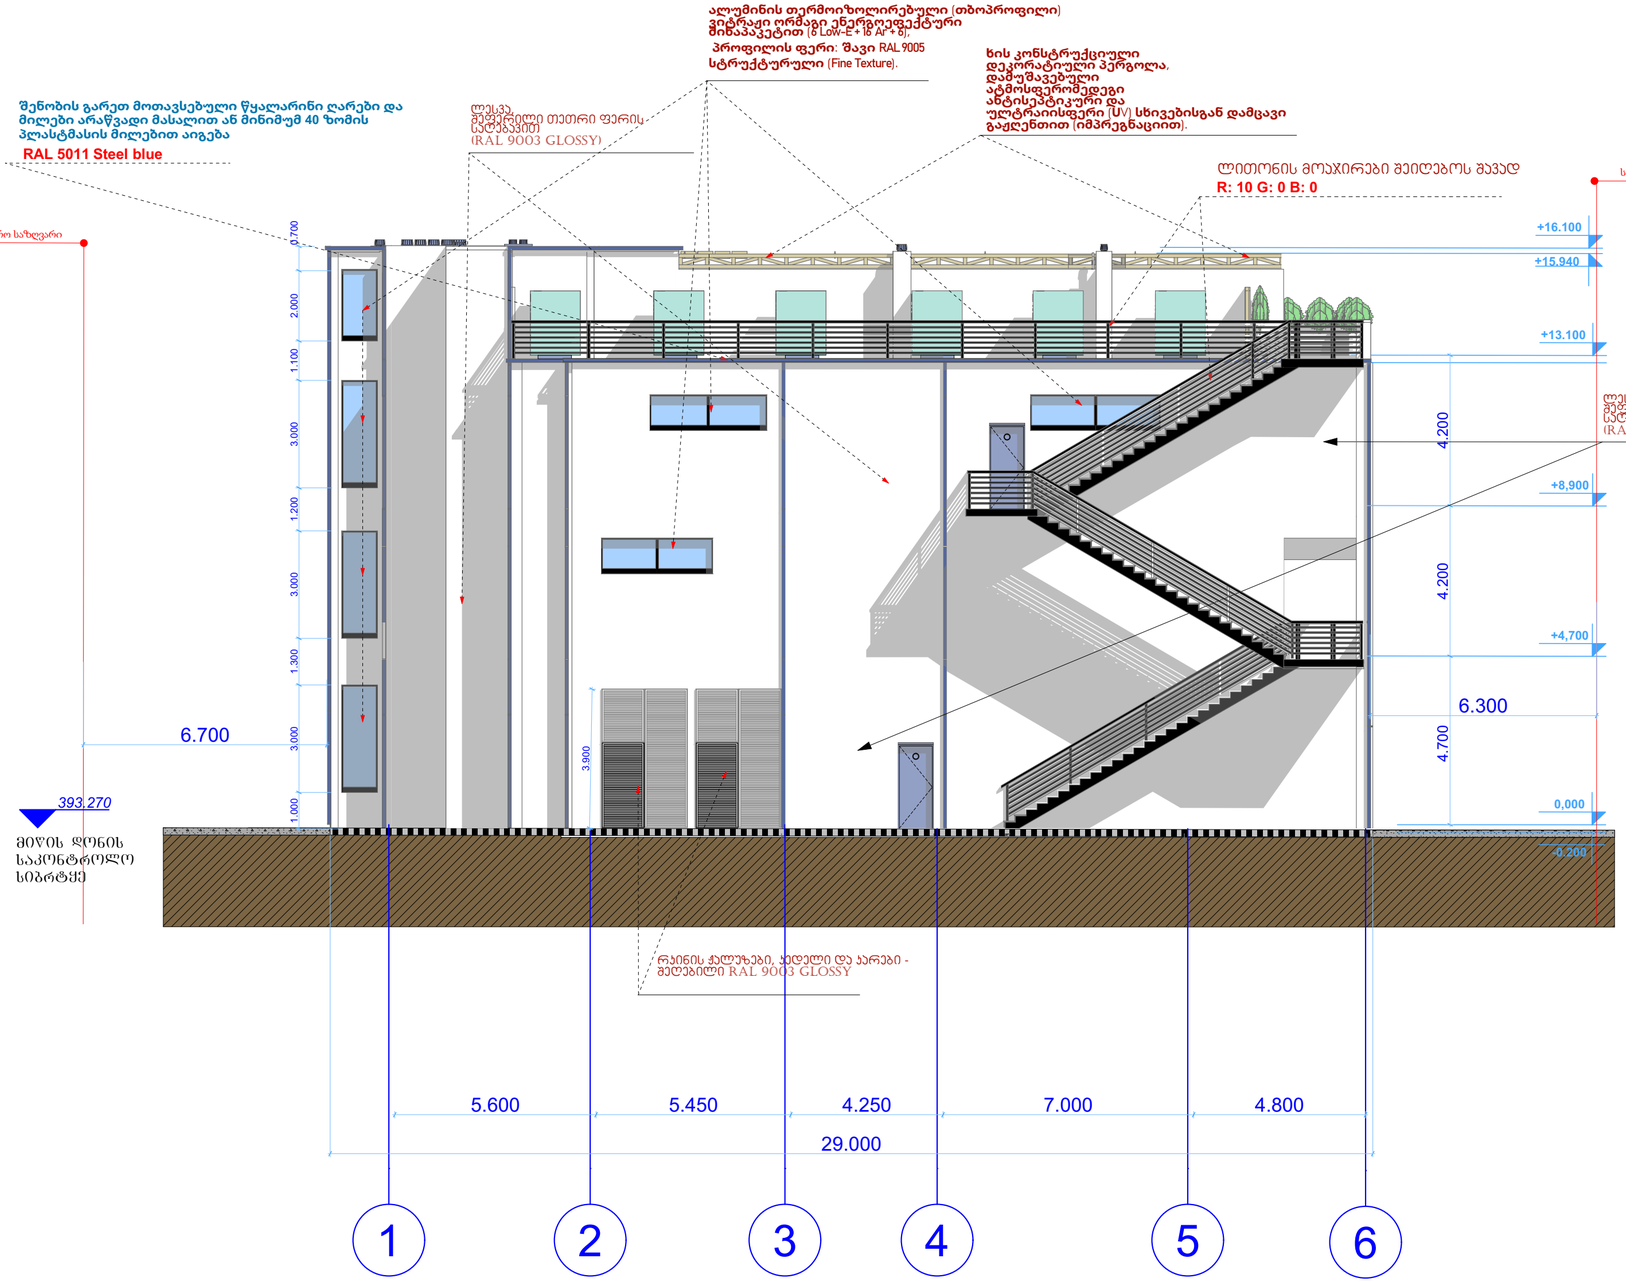

ფორმატი	დაკვეთა №	ფაილის სახელი
A-2		

გამოყენებული პირობითი აღნიშვნები	
	საკადასტრო საზღვარი
±0.000	ნიშნული გეგმაზე
1	პარკინგის ნუმერაცია
	ჭრილის ხაზი
±0.00	ნიშნული ჭრილზე, ფასადზე
960 2.200	კარის ცალკეშეკეთების ხარისხი
A	სან. კვანძი
B	სავენტილაციო ხვრელი

შენიშვნები:

ზომები მოცემულია სანტიმეტრებში
ნიშნულები მოცემულია მეტრებში

პროექტის სახელწოდება:

ქალაქი თბილისი, ბიორბი ბურამიშვილი ქუჩა №12ა:
(საკ. კოდი: 01.18.09.003.057)

სსიპ „ვეტერანების საქმეთა სახელმწიფო სამსახური“-ს ადმინისტრაციული შენობის ეზოში ასაშენებელი „ვეტერანის სახლი“-ს - სამეცნიერო-კვლევითი კომპლექსის პროექტი

შპს აბასთუმანი0777

	გვარი	ხელმოწერა
დირექტორი:	ვ. გაბუნია	
მთ. არქიტ.:	კ. ხუხუნაიშვილი	


მასშტაბი	1:100	
თარიღი	2026	
სტადია	ფურცელი	ფურცლები

ფასადი ე-ა

მ - 1:100

შენობის გარეთ მოთავსებული წყალარინი ღარები და მილები არაწვადი მასალით ან მინიმუმ 40 ზომის პლასტმასის მილებით აიგება

RAL 5011 Steel blue

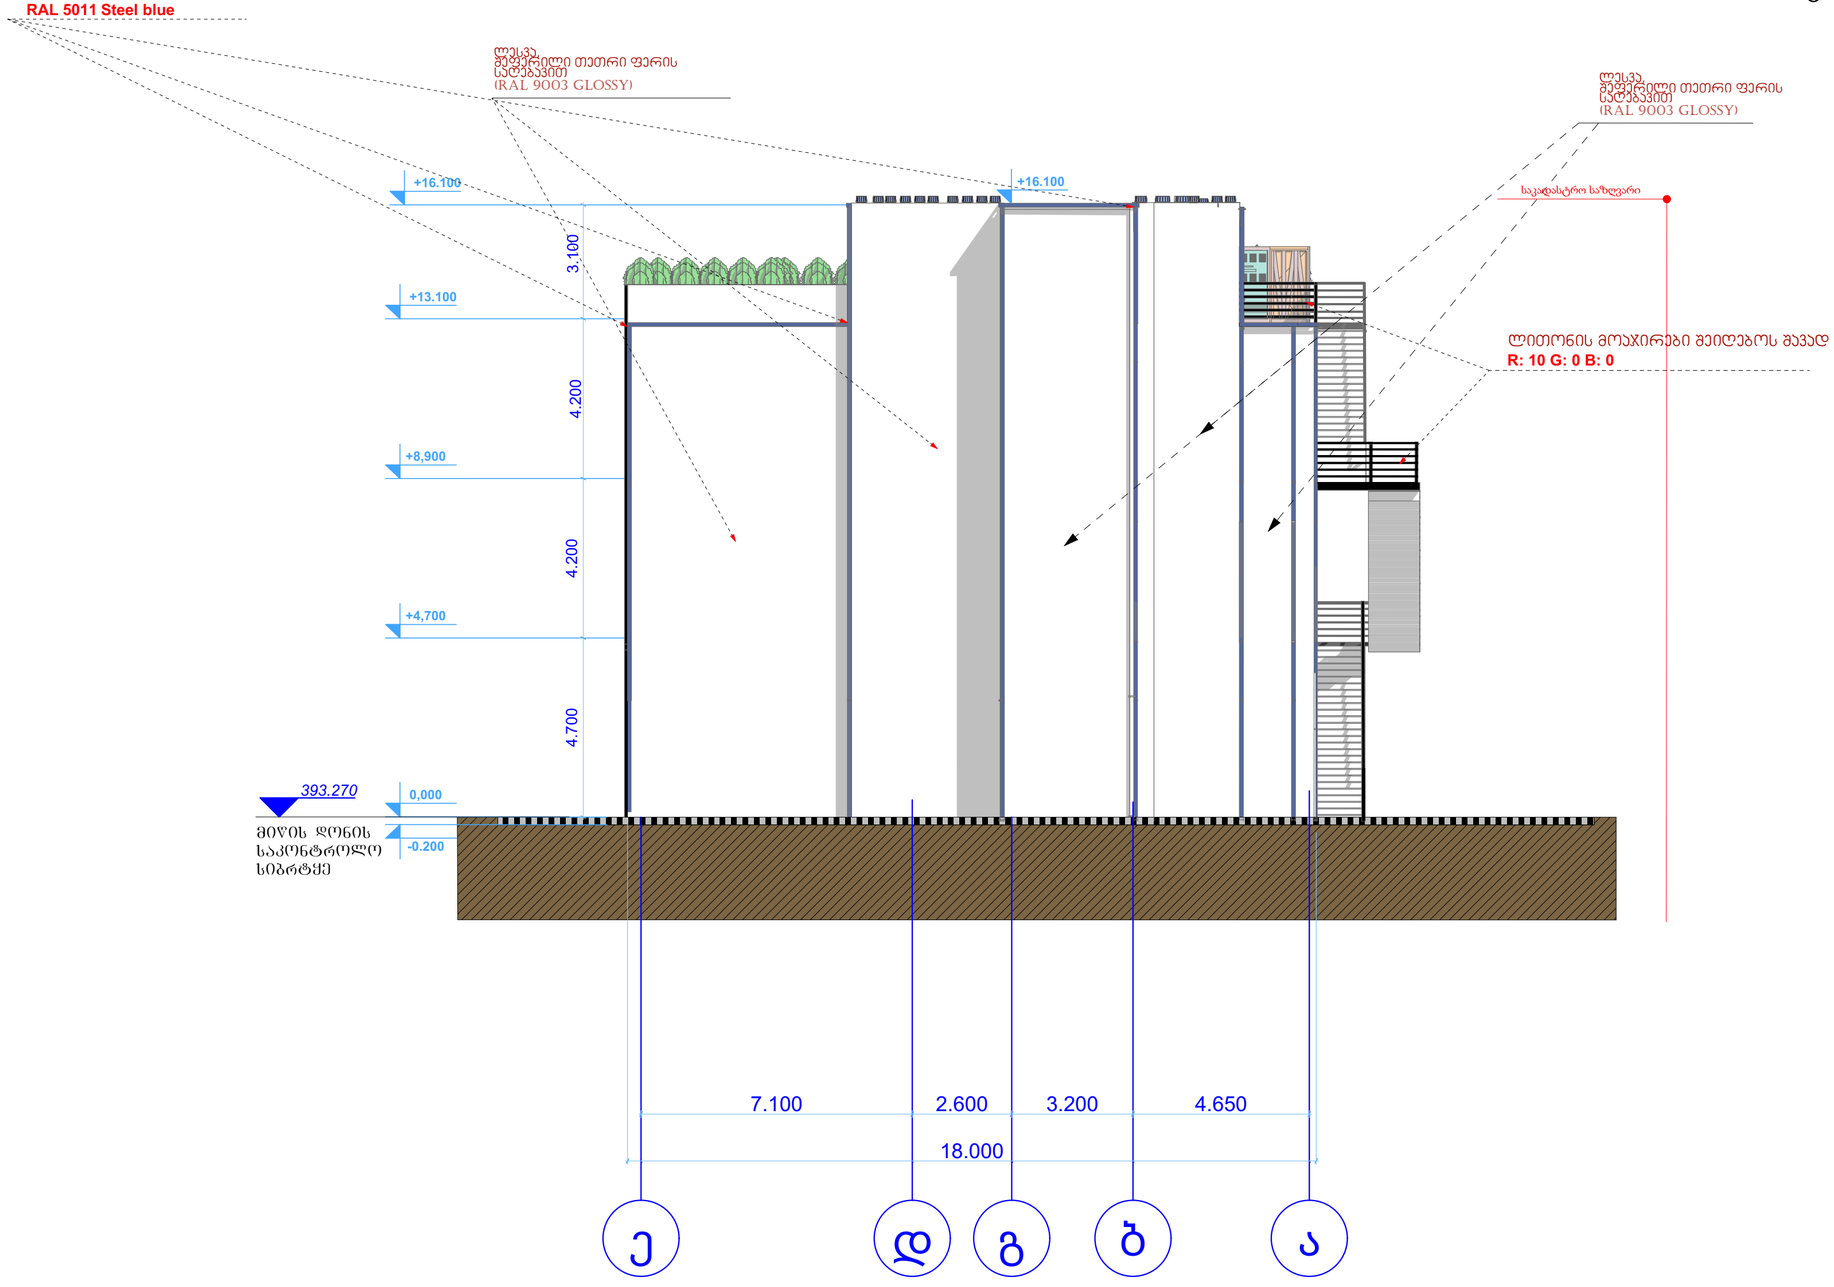

ფორმატი	დაკვეთა №	ფაილის სახელი
A-2		

გამოყენებული პირობითი აღნიშვნები

	საკადასტრო საზღვარი
±0.000	ნიშნული მეზობელზე
1	პარკინგის ნუმერაცია
	ბრილის ხაზი
±0.00	ნიშნული ბრილზე, ფასადზე

850 / 2.200	კარის ღიობლებულობის ხარისხი
A	სან. კვანძი
B	სავენტილაციო ხვრელი

შენიშვნები:

ზომები მოცემულია სანტიმეტრებში
ნიშნულები მოცემულია მეტრებში

პროექტის სახელწოდება:

ქალაქი თბილისი, გიორგი შურამიშვილი ქუჩა №12ა:
(საკ. კოდი: 01.18.09.003.057)

სსიპ „ვეტერანების საქმეთა სახელმწიფო სამსახური“-ს ადმინისტრაციული შენობის ეზოში ასაშენებელი „ვეტერანის სახლი“-ს - სამეცნიერო-კვლევითი კომპლექსის პროექტი

შპს აბასთუმანი0777

	გვარი	ხელმოწერა
დირექტორი:	ვ. ბაბუნია	
მთ. არქიტ.:	კ. ხუხუნაიშვილი	

მასშტაბი	1:100	
თარიღი	2026	
სტადია	ფურცელი	ფურცლები