
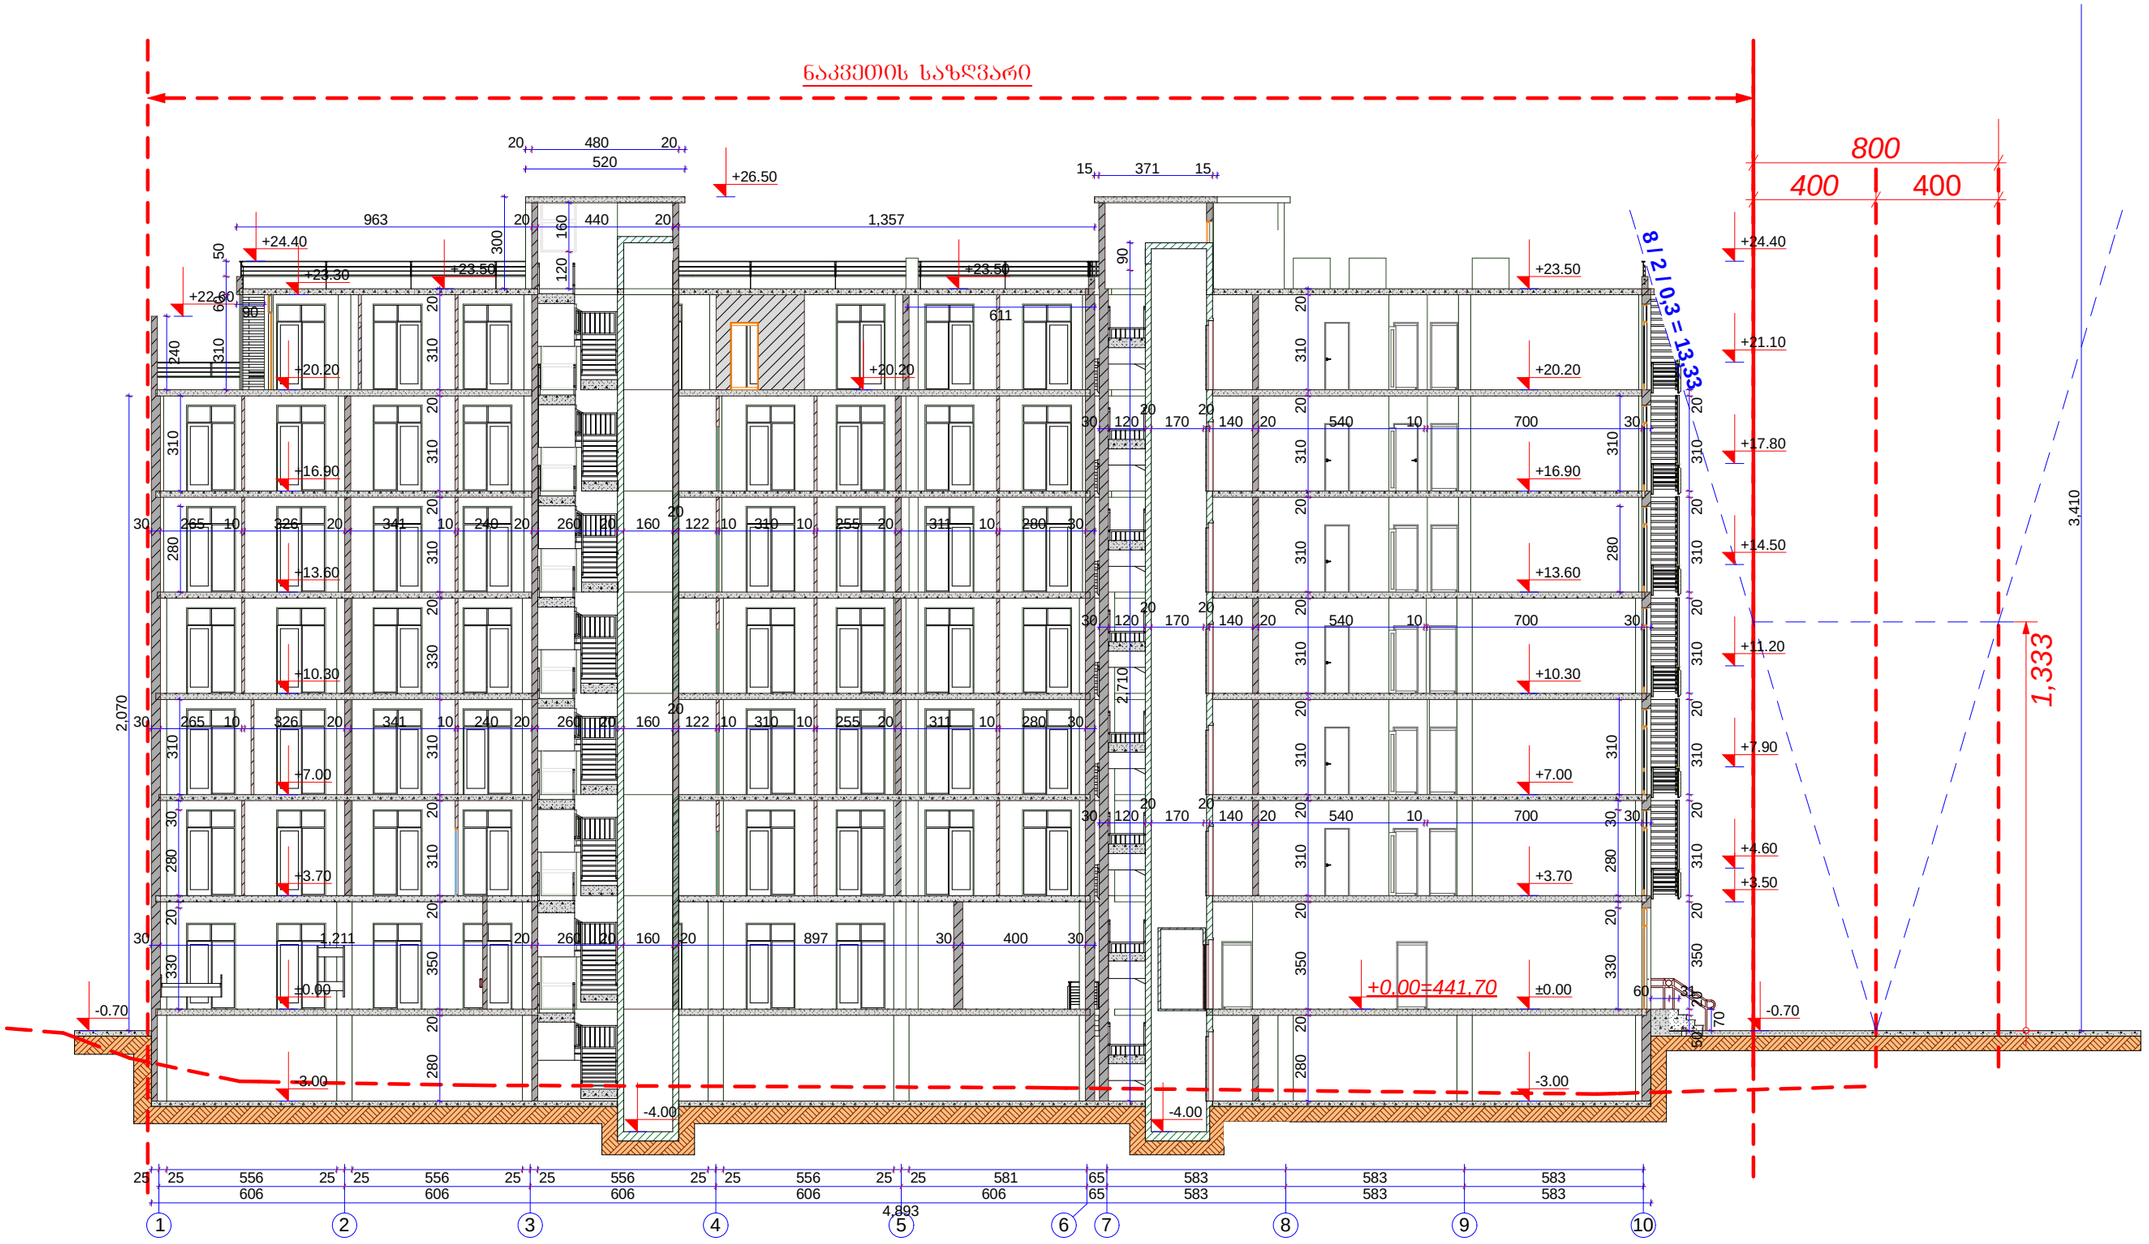



A-3	1-12 პროექტის №	დამკვეთი: "რეალ ესთეიტ კონსტრაქშენ" "Real Estate Construction"		ნახაზი: ჯრილი 1-1, 1 - 10 ღერძებში (კორექტირებული)	პროექტის დასახელება: მრავალფუნქციური კომპლექსი ქ. თბილისი, სოფელი დიღომი, ნაკვეთი 034/699
დირექტორი		ზ. ქოჩიაშვილი			
არქიტექტორი		ზ. ხაჩიძე			
არქიტექტორი		მ. პაპუაშვილი		"Real Estate Construction" თბილისი, დიღომი, საგურამოს ბაზრის ჩ. ახმეტელის ქუჩის გაგრძელება ტელ: (+995) 599 555 574	
კონსტრუქტორი					

თარიღი	19/04/2013
მასშტაბი	1-150
სტადია	არქიტექტურული პროექტი
ნაწილი	
ფურც.	№ 20

განშლა 2-2. იხილეთ გენ გეგმაზე ამავე ფაილში

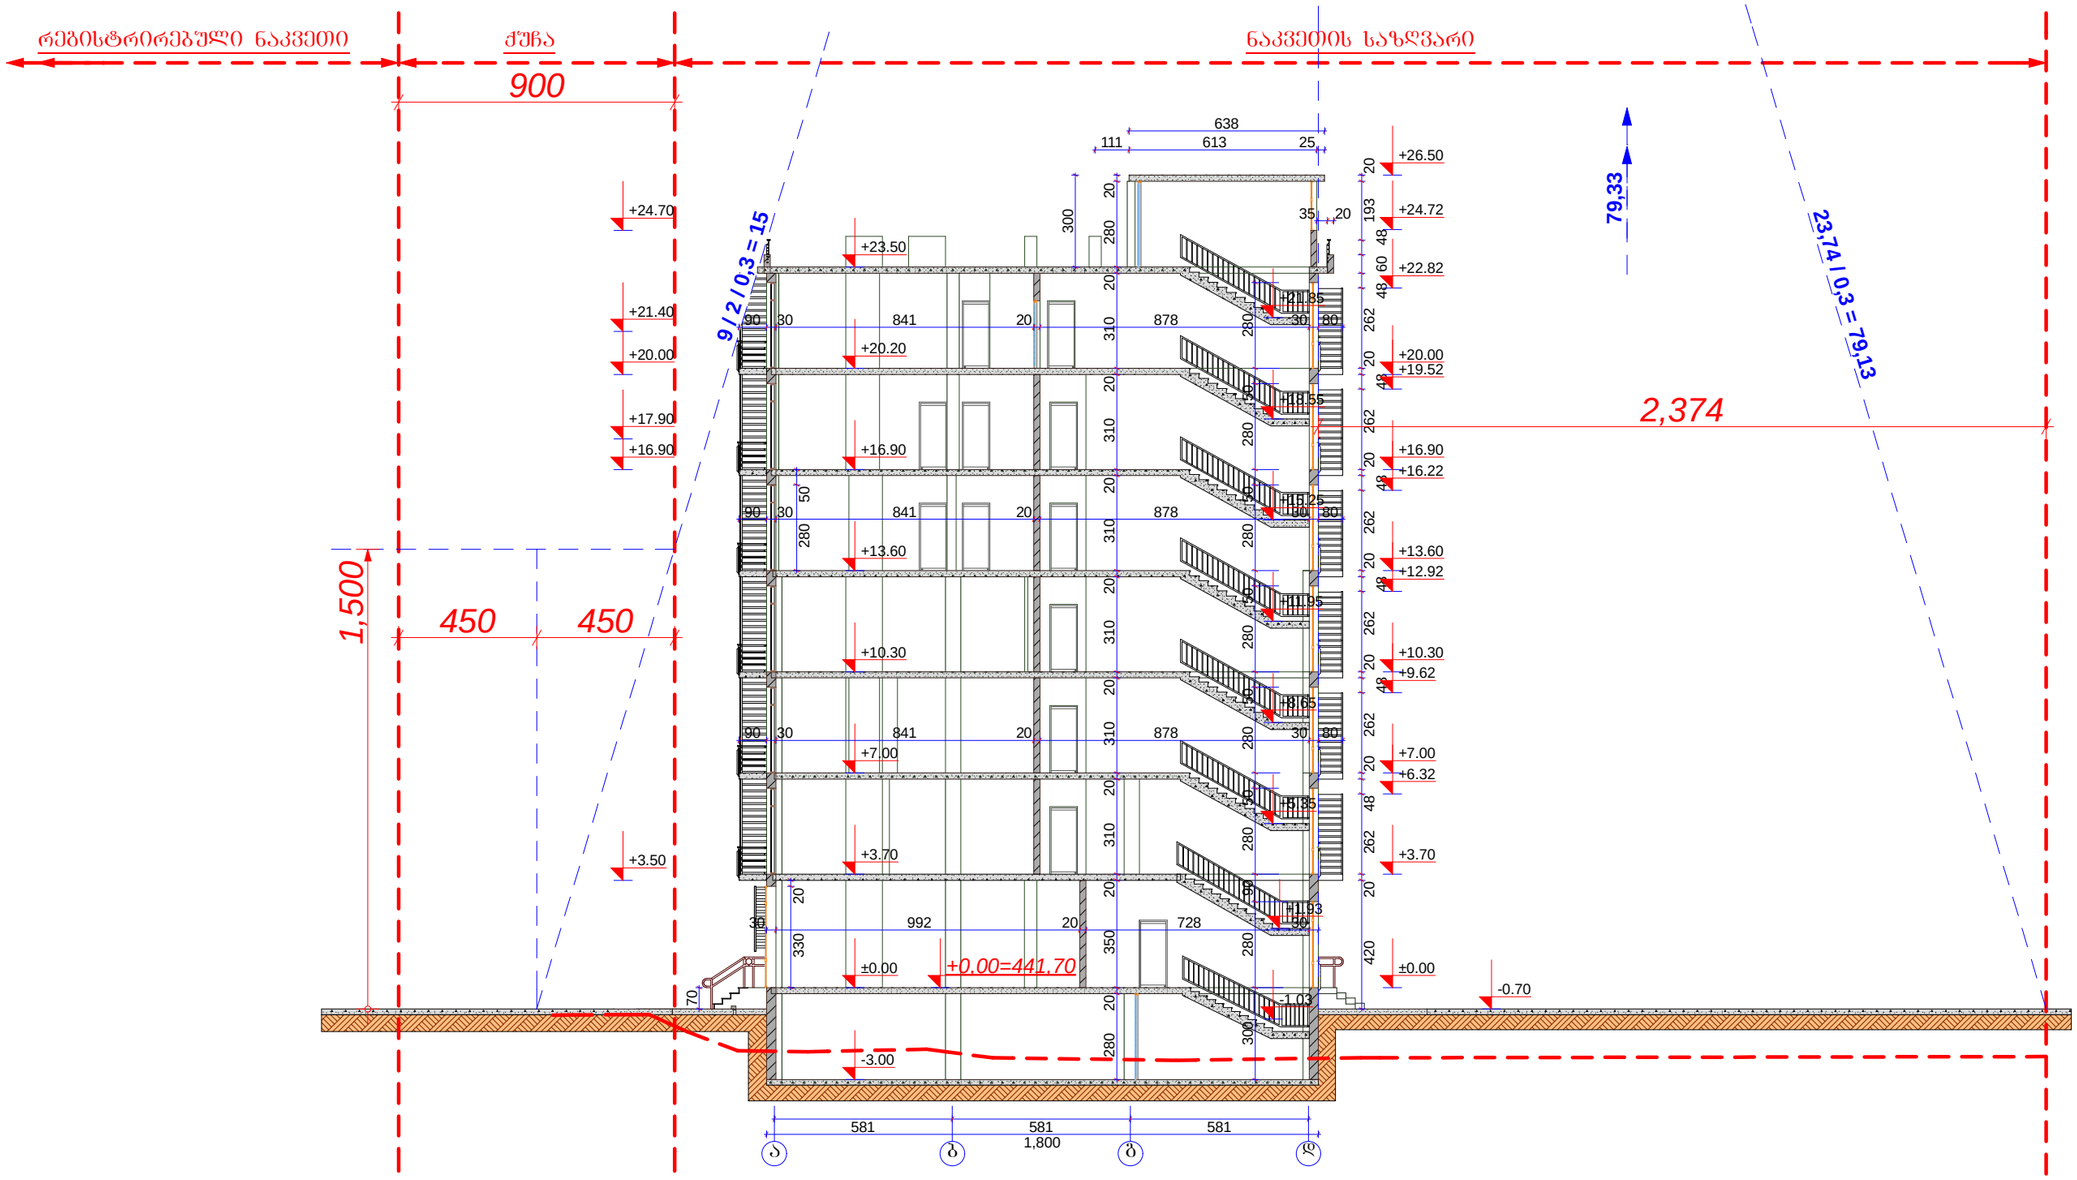

A-3	1-12 პროექტის №	დამკვეთი: "რეალ ესთეიტ კონსტრაქშენ" "Real Estate Construction"		ნახაზი: **ჭრილი 2-2, ა - დ ღერძებში (კორექტირებული)**	პროექტის დასახელება: **მრავალფუნქციური კომპლექსი** ქ. თბილისი, სოფელი დიღომი, ნაკვეთი 034/699
დირექტორი		ზ. ძოწიაშვილი			თარიღი 19/04/2013
არქიტექტორი		ზ. ხარიძე			
არქიტექტორი		მ. პაპუაშვილი			
კონსტრუქტორი				"Real Estate Construction" თბილისი, დიღომი, საბჭოთა გზისა და ახმეტელის ქუჩის გაერთიანება ტელ: (+995) 599 555 574	მასშტაბი 1-150 / სტადია არქიტექტურული პროექტი / ინდექსი / ფურც. № 21

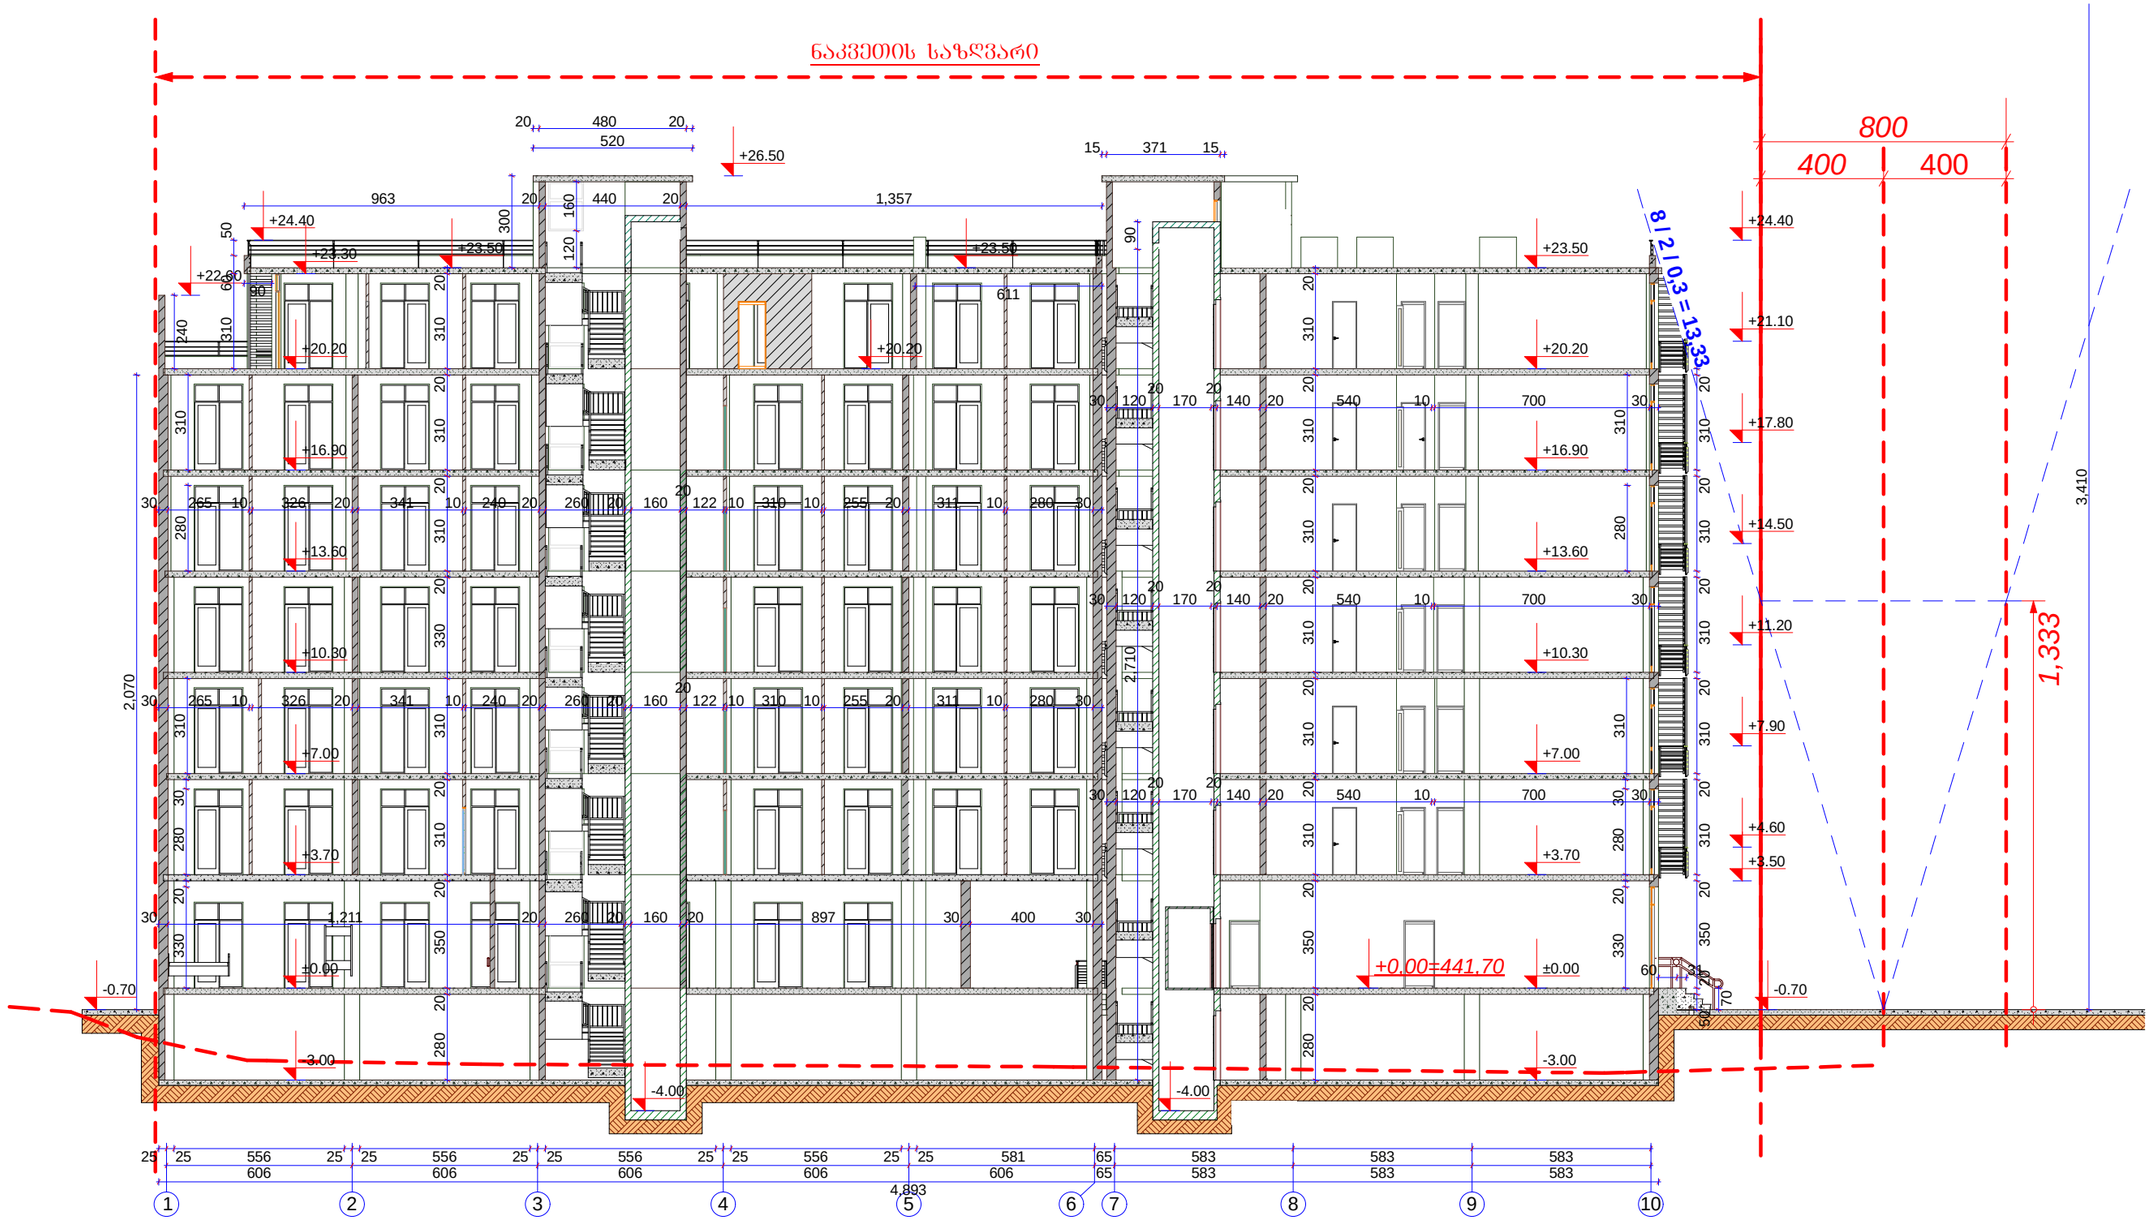

A-3	1-12 პროექტის №	დამკვეთი: "რეალ ესთეიტ კონსტრაქშენ" "Real Estate Construction"		ნახაზი: ჭრილი 3-3, ა - ო ღერძებში (კორექტირებული)	პროექტის დასახელება: მრავალფუნქციური კომპლექსი ქ. თბილისი, სოფელი დიღომი, ნაკვეთი 034/699
დირექტორი		ზ. ქოჩიაშვილი			თარიღი 19/04/2013
არქიტექტორი		ზ. ხაჩიძე			
არქიტექტორი		მ. პაპუაშვილი			
კონსტრუქტორი					

"Real Estate Construction"
თბილისი, დიღომი, საკრებულოს ბაღის და ახმეტელის ქუჩის გაკვეთილი
ტელ: (+995) 599 555 574

მასშტაბი	სტადია	ინდექსი	ფურც.
1-200	არქიტექტურული პროექტი		№ 22