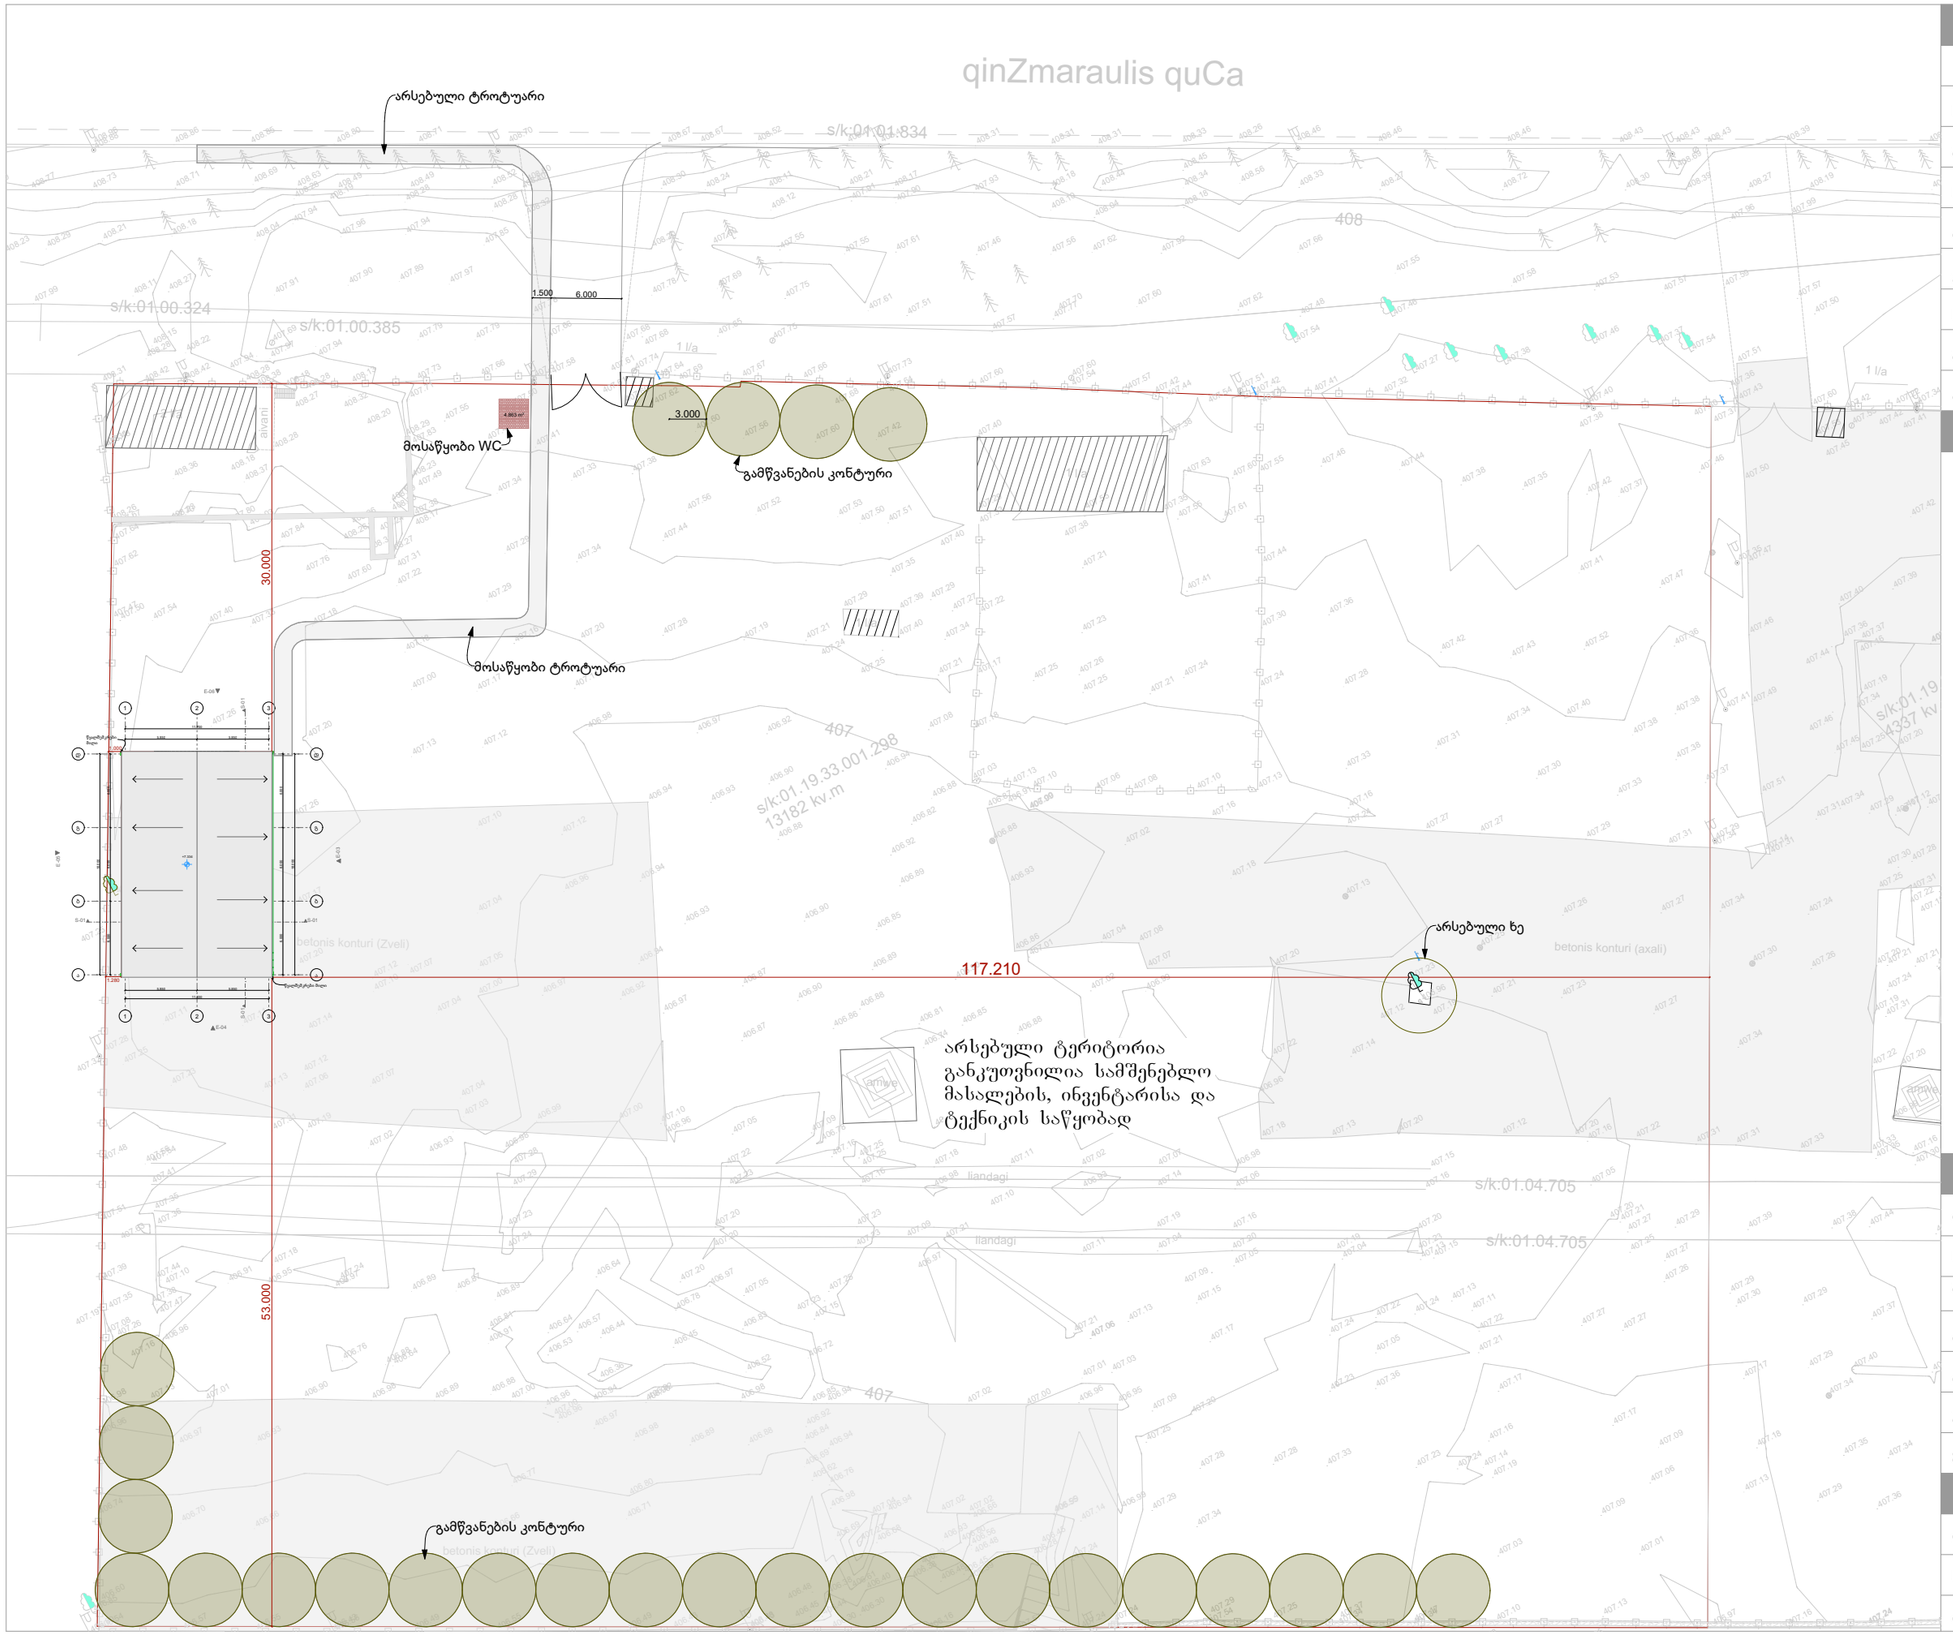


პროექტი	
სასაწყობე ფართი	
ნახაზი	გენგეგმა
მისამართი	ქ.თბილისი, ქინძმარაულის ქ. 13
ს.კ.	01.19.33.001.298
თარიღი	9/17/2026
გვერდი	
სტადია	პროექტის შეთანხმება
მასშტაბი	1:500
ფორმატი	A-3

ექსპლიკაცია და პირობითი აღნიშვნები

შემსრულებელი		
დასახელება	შპს ადლი	
ს.კ.	405 082 280	
მისამართი	თ. ერისთავის ქ. N1	
თანამდებობა	გვარი	ხელმოწერა
დირექტორი	ბ. ჯაფარიძე	
პრ. ავტორი	ქ.ჯაფარიძე	
შეასრულა	ქ.ჯაფარიძე	

დაკვეთი	
დასახელება	შპს „ცისტადელი"
ს.კ.	404924258
დირექტორი	გრიგოლ ქურცაძე