შემსრულებელი Executor	მარიამ ქემერტელიძე Mariam Kemertelidze	

საგზაო ნიშნები
Road signs


2.3 - 1 ცალი

5.19.2 / 5.19.1 - 2 ცალი


2.1 - 1 ცალი

4.1.4 - 1 ცალი


4.1.5 - 1 ცალი

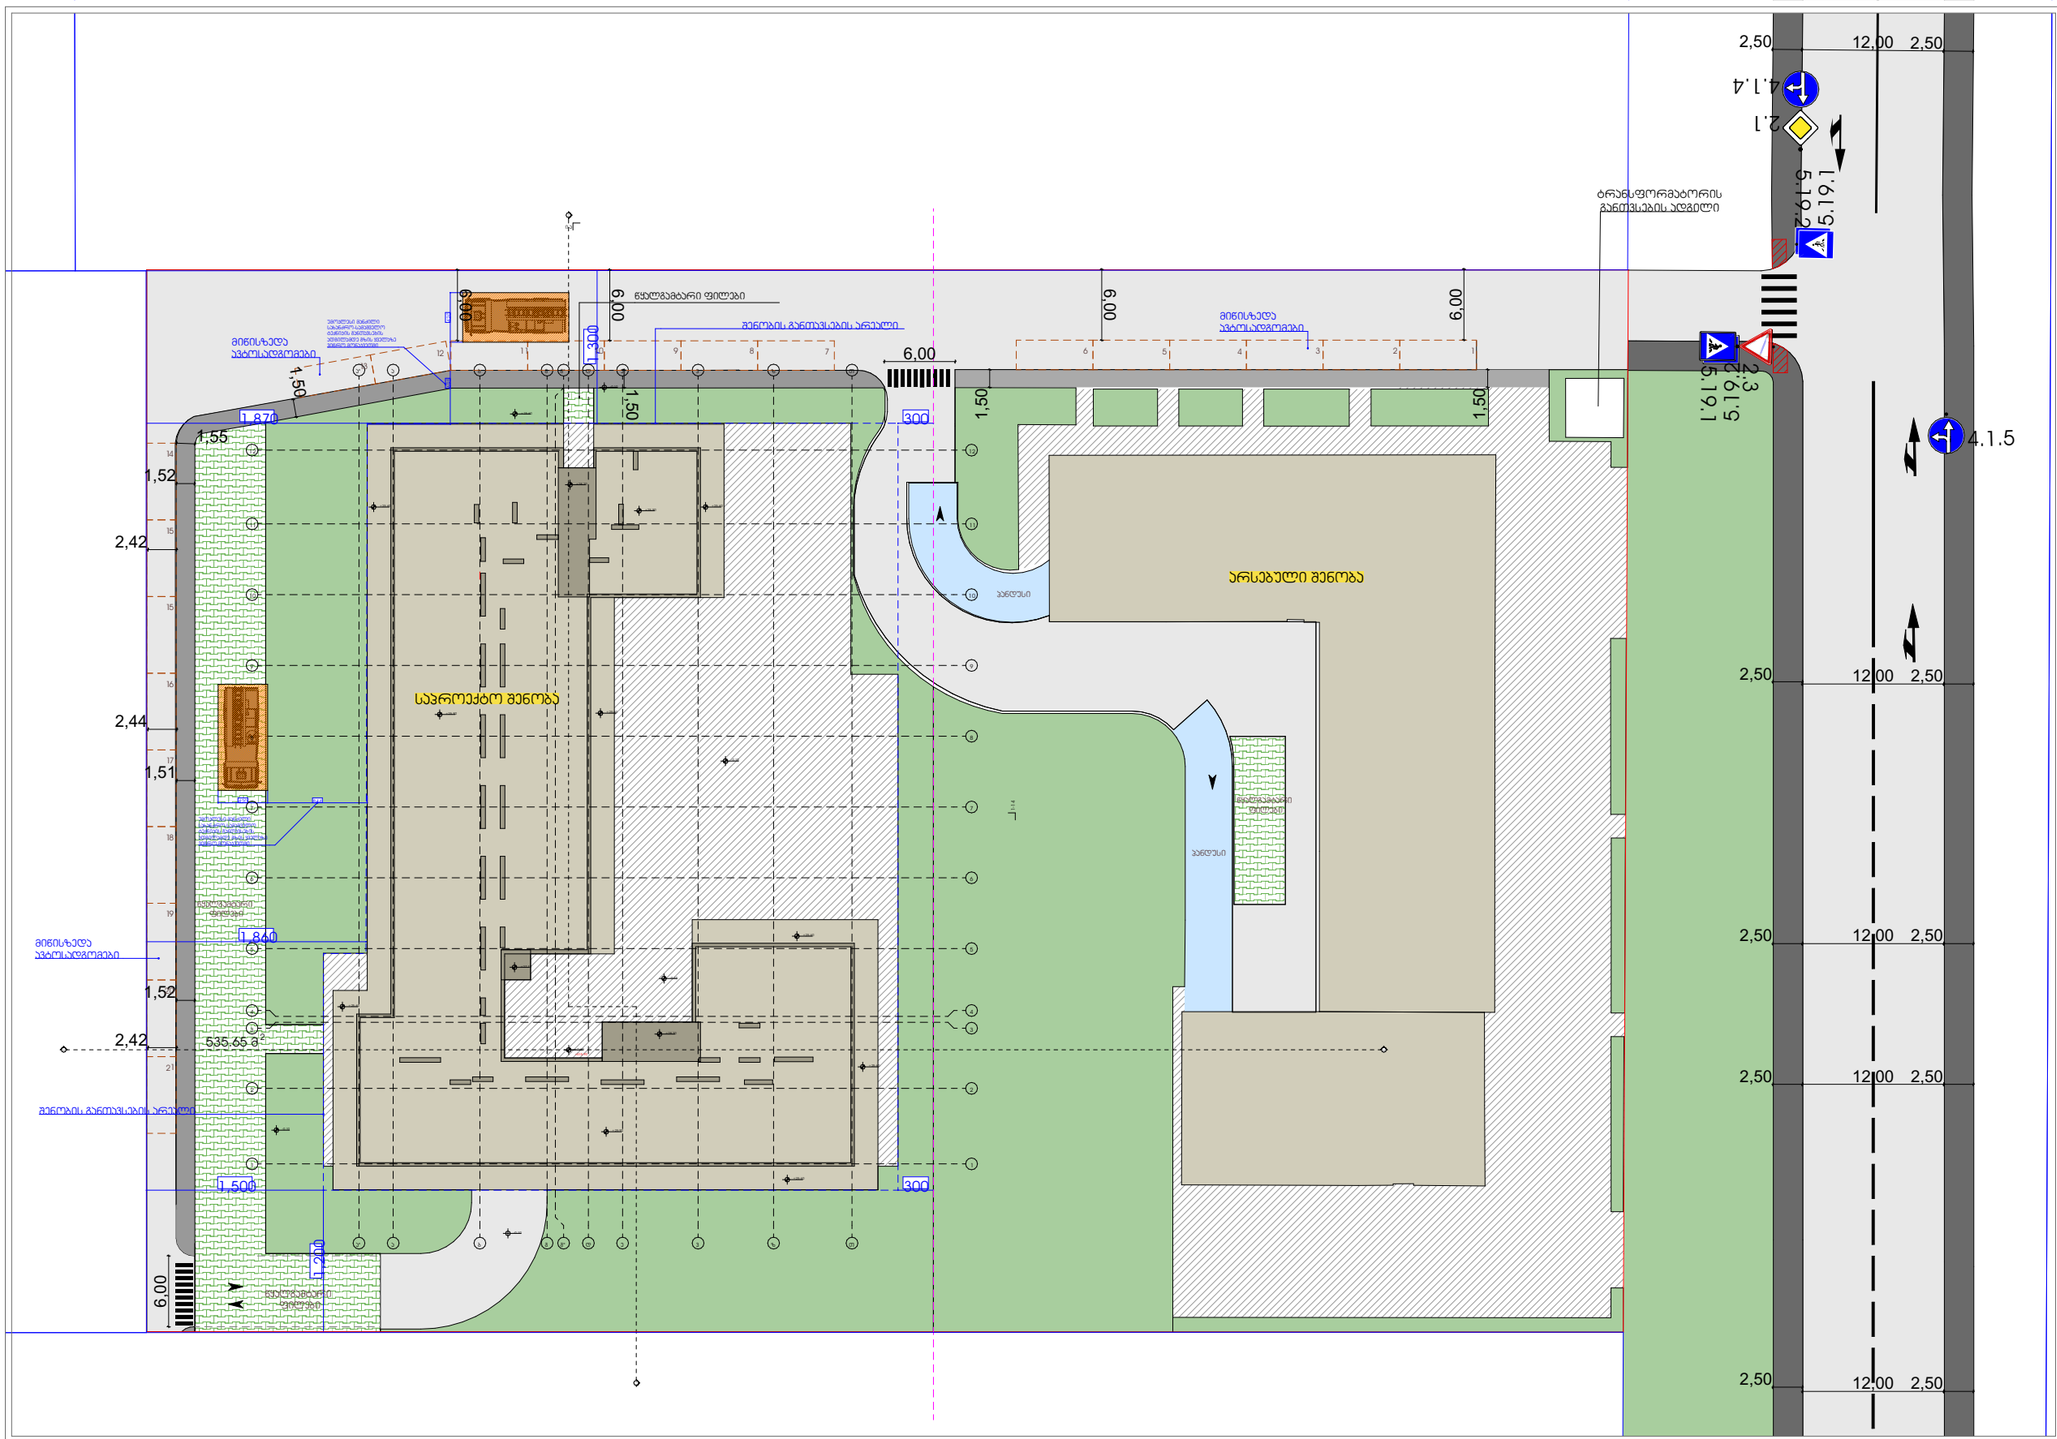

კვეთი I-I

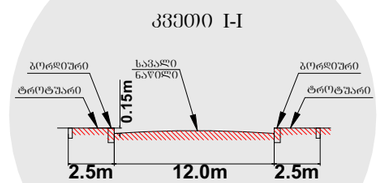

შშმ პირთა პანდუსების ზომები

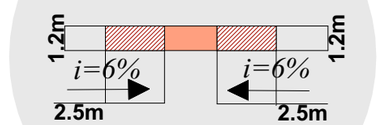

Address

ქალაქი თბილისი, დიღმის სასწ. საცდელი მეურნეობა (ს/ჯ: 01.72.14.009.687)

Project

პროექტის დასახელება

საგზაო მოძრაობის ორგანიზების სქემა მ. 1:800
IV კლასის მრავალბინიანი საცხოვრებელი სახლის მშენებლობისთვის

Conditional signs


ჩიშკარი

Explication

- ტროტუარი
- შშმ პირთა პანდუსი
- სერვიტუტი
- საფეხმავლო საპალნე ნაწილი

შემსრულებელი Executor	მარიამ ქემერტელიძე Mariam Kemertelidze	

საგზაო ნიშნები
Road signs

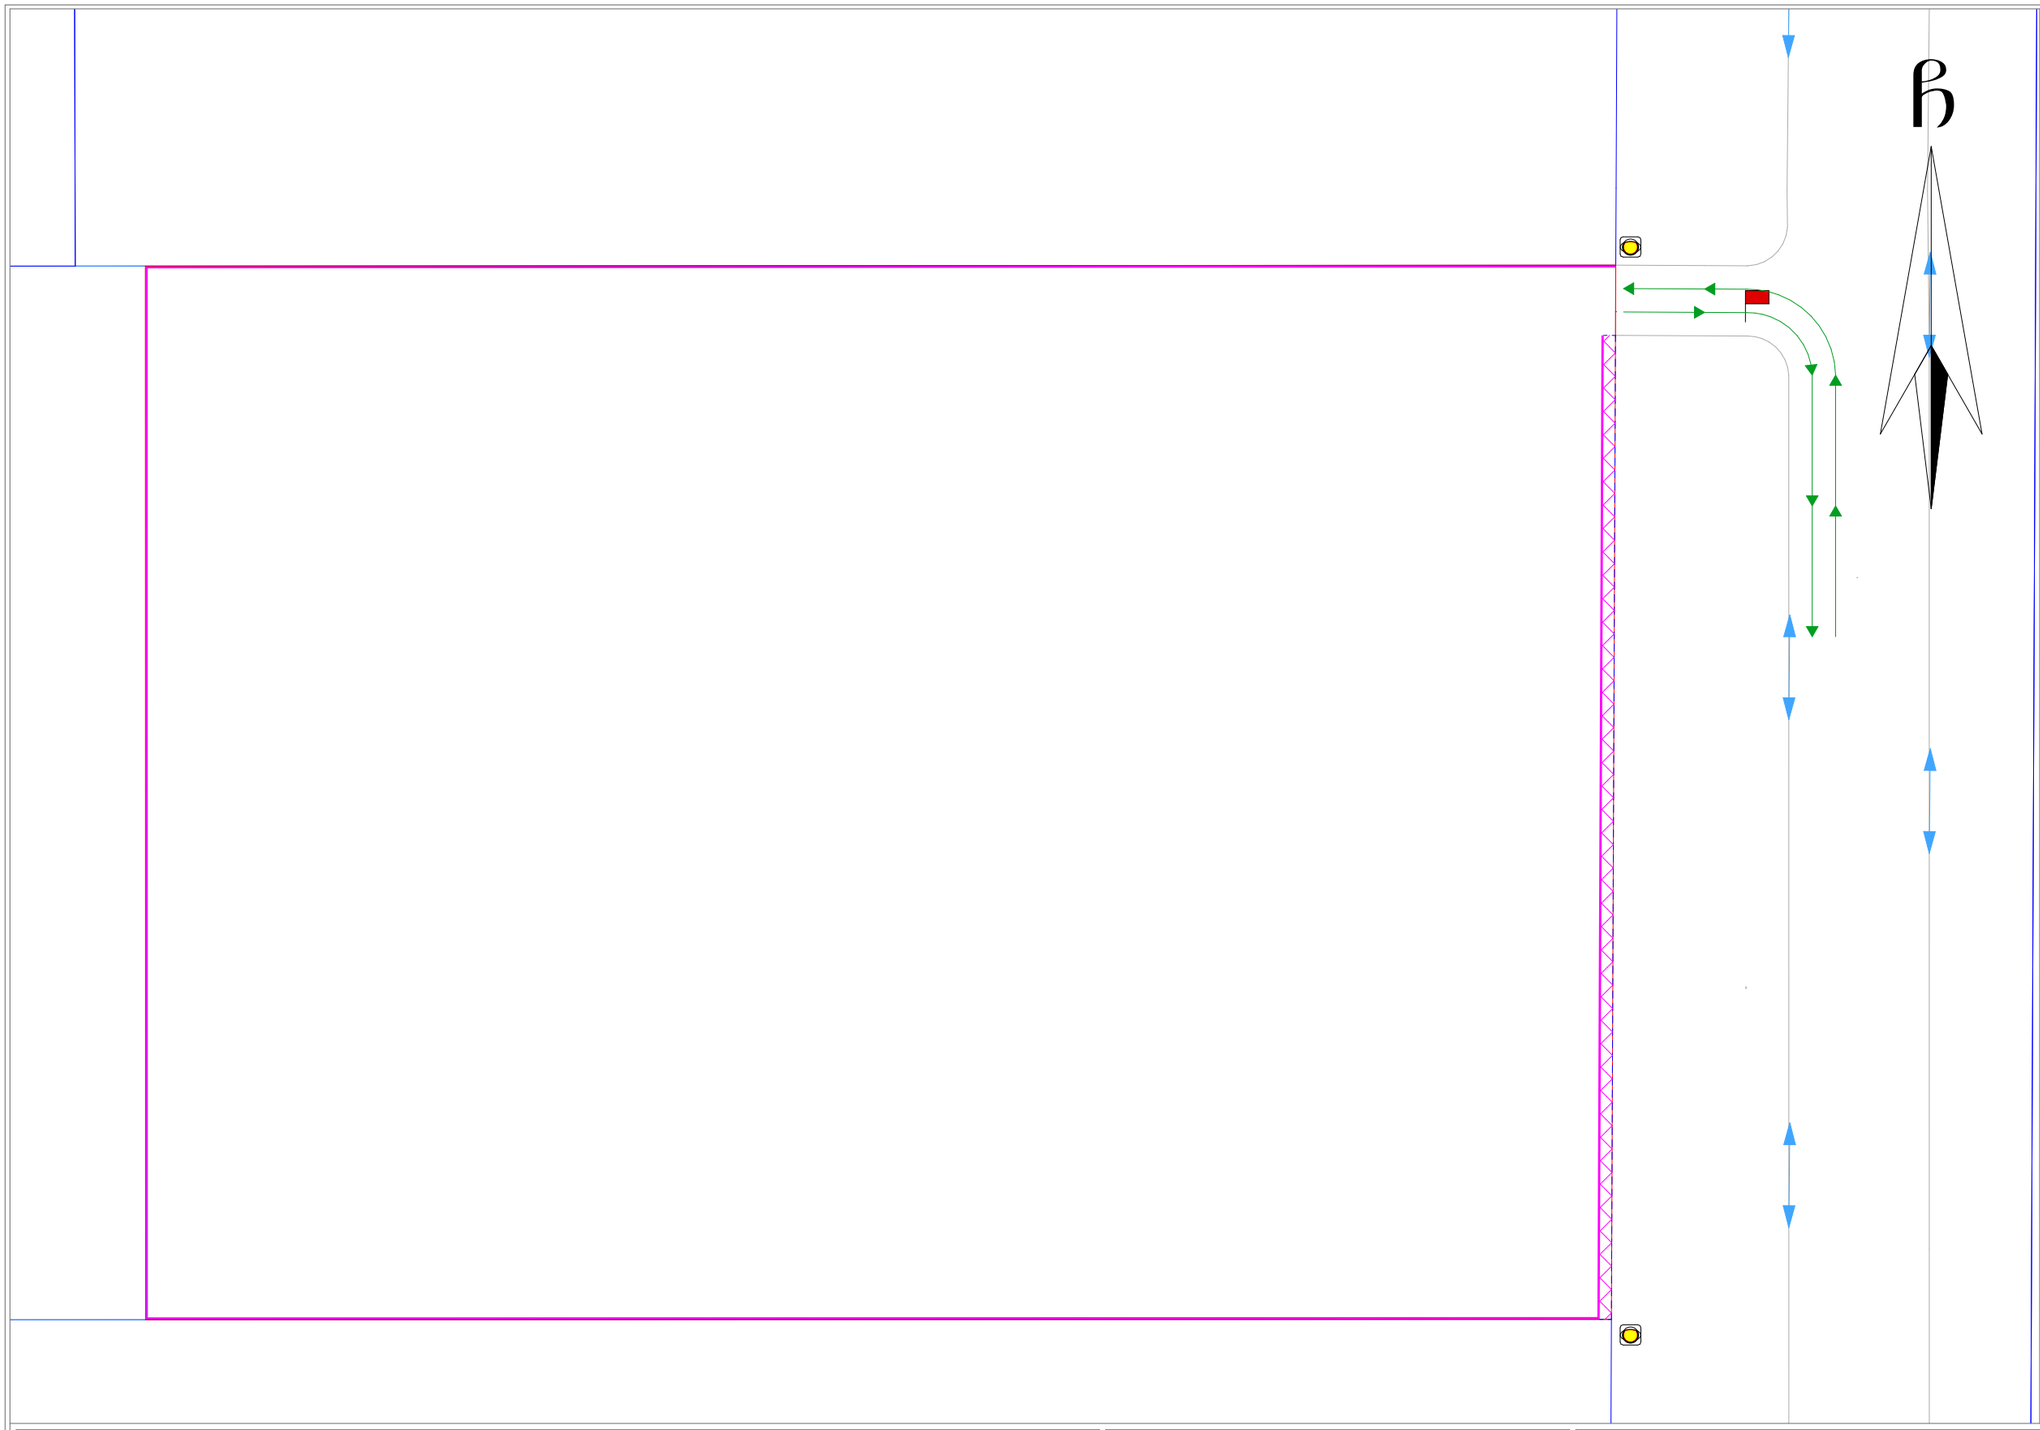

მისამართი
Address

ქალაქი თბილისი, დიღმის სასწ. საცდელი მეურნეობა (ს/კ: 01.72.14.009.687)

პროექტის დასახელება
Project

საგზაო მოძრაობის ორგანიზების დროებითი სქემა (მშენებლობის პერიოდში) მ. 1:1000
IV კლასის მრავალბინიანი საცხოვრებელი სახლის მშენებლობისთვის


პირობითი ნიშნები
Conditional signs

- მედროშე 1 ადამიანი
- სამშენებლო ტექნიკის მოძრაობის მიმართულება
- საქვეითო ნაკადის მოძრაობის მიმართულება
- ყვითელი ციმციმა 2 ც.
- სამშენებლო ღობის ქოლგა
- სამშენებლო ღობე

შენიშვნა
Note


დროებითი სქემა შედგენილია „ოდმ 218.6.014-2014“ და საქართველოს კანონის საგზაო მოძრაობის შესახებ -ის მოთხოვნებით

1. გამაფრთხილებელი ზონის სიგრძე შეადგენს 50მ-ს.
2. არსებული სიტუაციიდან გამომდინარე განლაგების და გუშაგული ზონები არ ეწყობა.
3. ქვეითთა უსაფრთხო მოძრაობა უზრუნველყოფილია ქოლგებიანი და მოაჯირებიანი დროებითი ღობით. მედროშეები კი მუშაობენ მცირეტვირთამწეობის სატვირთო ავტომობილს სქემაზე აღნიშნულ მისთვის განკუთვნილ მიმართულებას

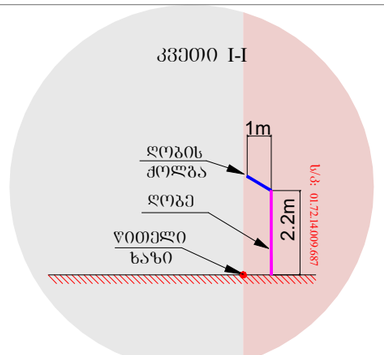

შემსრულებელი Executor	მარიამ ქემერტელიძე Mariam Kemertelidze	

საგზაო ნიშნები
Road signs

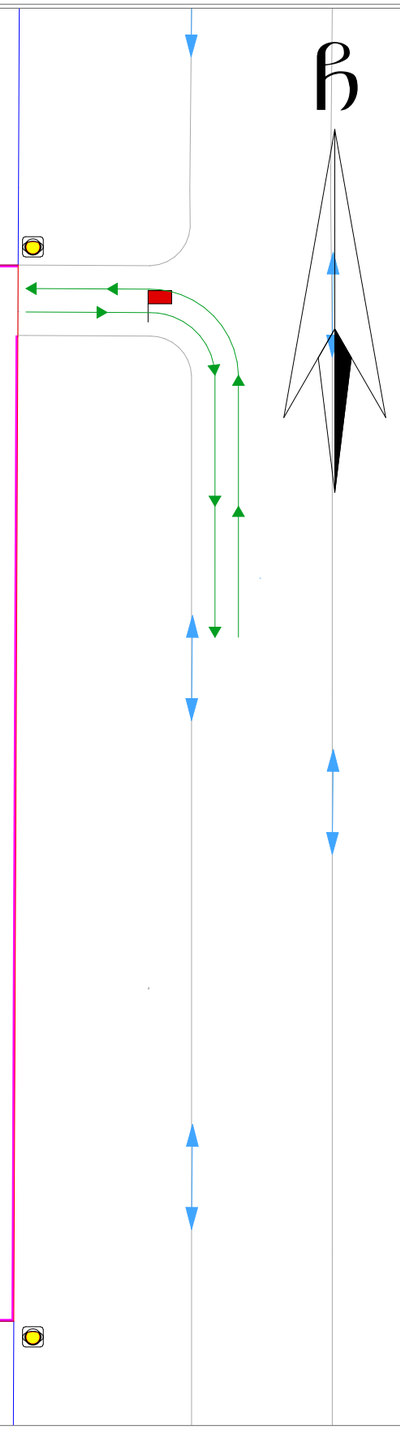

მისამართი
Address
ქალაქი თბილისი, დიღმის სასწ. საცდელი მეურნეობა (ს/ს: 01.72.14.009.687)

პროექტის დასახელება
Project
სამშენებლო ღობის მონტაჟი-დემონტაჟის პერიოდში საგზაო მოძრაობის ორგანიზების დროებითი სქემა IV კლასის მრავალბინიანი საცხოვრებელი სახლის მშენებლობისთვის

მ. 1:1000

ჰორიზონტალური ნიშნები
Conditional signs

- მედროშე 1 ადამიანი
- სამშენებლო ტექნიკის მოძრაობის მიმართულება
- საჭიროების ნაკადის მოძრაობის მიმართულება
- ყვითელი ციმციმა 2 ც.
- სასიგნალე ლენტი

შენიშვნა
Note

დროებითი სქემა შედგენილია „ოდგ 218.6.014-2014“ და საქართველოს კანონის საგზაო მოძრაობის შესახებ -ის მოთხოვნებით

1. გამაფრთხილებელი ზონის სიგრძე შეადგენს 50მ-ს.
2. არსებული სიტუაციიდან გამომდინარე განდევნის და ბუფერული ზონები არ ეწყობა.
3. დაცულია ქვეითთა უსაფრთხო და შეუფერხებელი გადაადგილება. მათ უსაფრთხო მოძრაობას უზრუნველყოფს ორი მედროშე, რომლებიც მიუთითებენ ქვეითებს სქემაზე აღნიშნულ მათთვის განკუთვნილ მიმართულებას.
4. ორი მედროშე მიუთითებს მცირეტვირთამწეობის სატვირთო ავტომობილს სქემაზე აღნიშნულ მისთვის განკუთვნილ მიმართულებას.