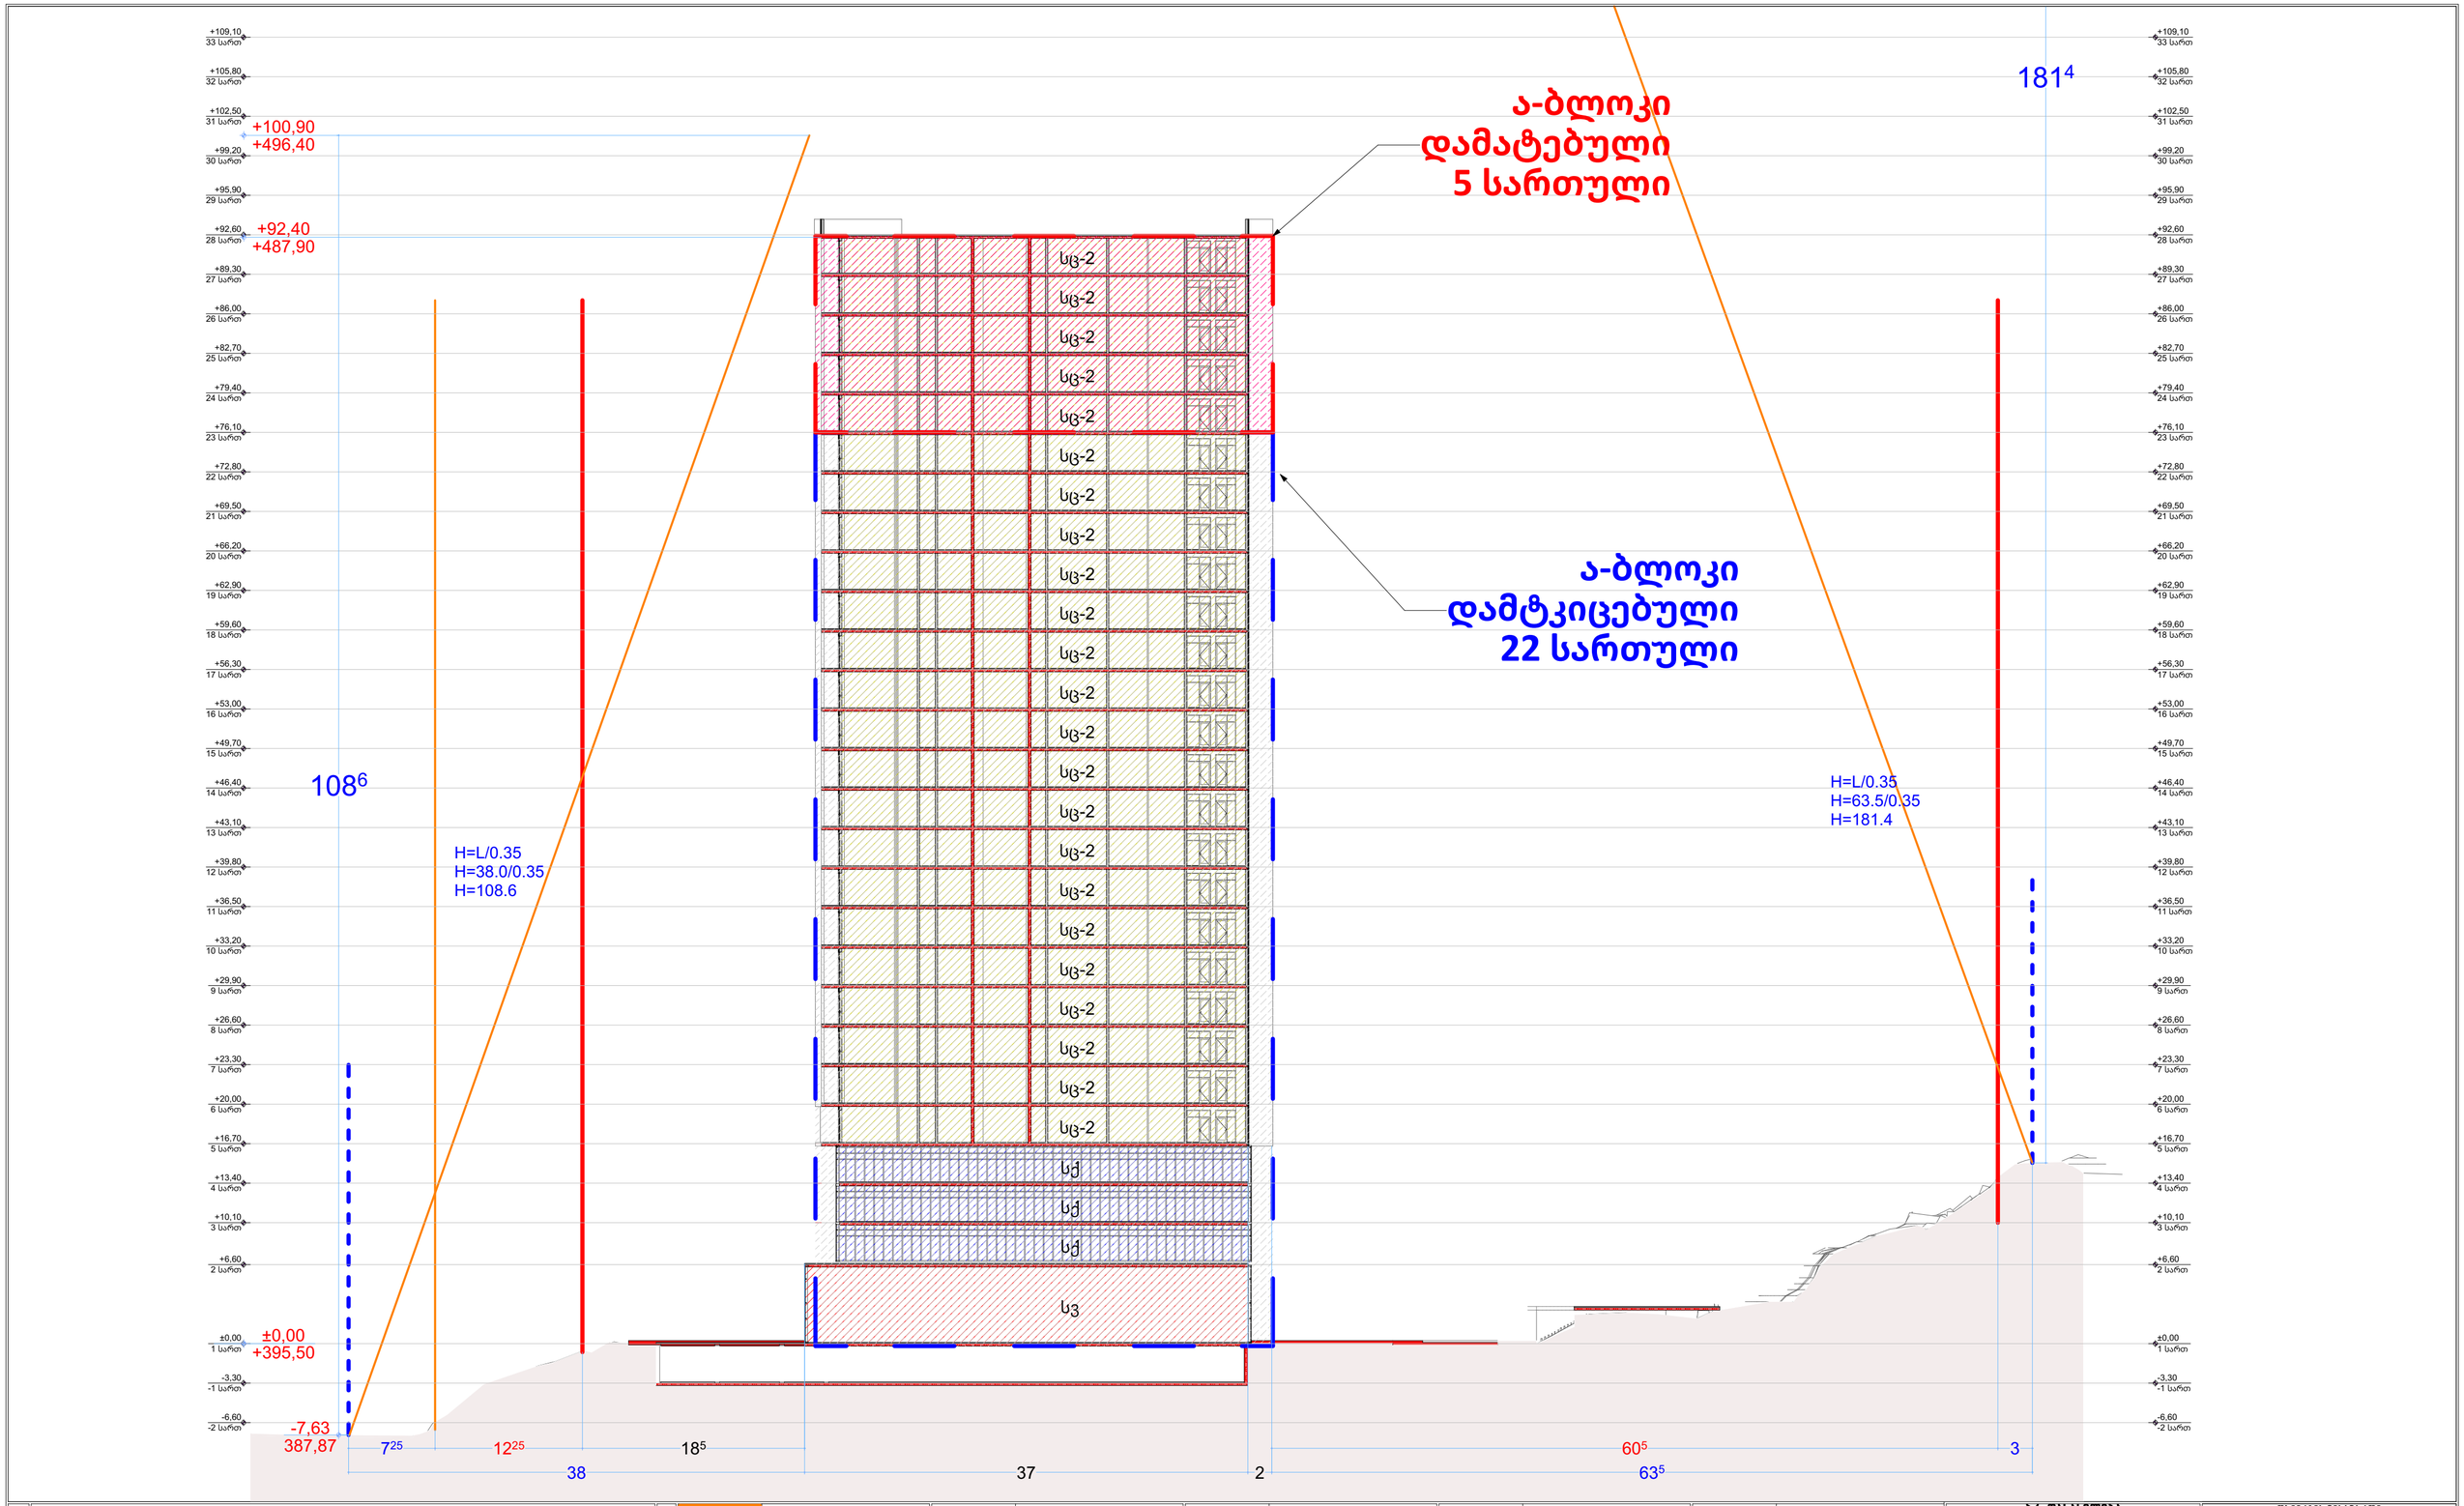

ბენიშვნა

სორექტირებული

ექსპლიკაცია

	საკადასტრო საზღვარი (წითელი ხაზი)არსებული
	საკადასტრო საზღვარი (წითელი ხაზი) მომიჯნავე
	გ.რ.გ.-ის საპროექტო არეალი
	საკოორდინატო ბადე UTM
	საკადასტრო საზღვარი (წითელი ხაზი)საპროექტო
	გ.რ.გ.-ის საკვლევი არეალი

პრ. დასახელება	ობიექტის მისამართი
განაშენიანების რეგულირების გეგმა 4საპროექტო წინადადება	საქართველო ქ.თბილისი, ქუჩა გორგასალი №113 01.18.09.009.005 01.18.09.009.006
	დირექტორი: ა. ანდღულაძე
	პრ.აუტორი: ლ. ჭკადუა
	შეასრულა: გ.ბეჟუაშვილი
	ფორმატი :A-2
დამკვეთი/შემსრულებელი	ნახაზის დასახელება
	სიმაღლის განმსაზღვრელი ჭრილი 1

11/2023	მასშტაბი	გვერდი	შურცელი
	1:350	63	4.11.1

+102,39
+497,89

+102,40
+497,90

ბ-ბლოკი
დამატებული
3 სართული

ბ-ბლოკი
დამტკიცებული
27 სართული

უკანა ეზო

H=L/0.35
H=39.0/0.35
H=111.4

H=L/0.35
H=53.1/0.35
H=151.7

±0,00
+395,50

-9,01
+386,49

39 | 7.25 | 15 | 1.25 | 15.75 | 37.25 | 2.75 | 1.75 | 50 | 3 | 53

საპროექტო შენობის პროექტირებისას საჭიროების შემთხვევაში არსებული სიმაღლის სხივი იძლევა საშუალებას, 1-2 სართულების დამატებას.

საპროექტო

ექსპლიკაცია	
	საკადასტრო საზღვარი (წითელი ხაზი)არსებული
	საკადასტრო საზღვარი (წითელი ხაზი) მომიჯნავე
	გ.რ.გ.-ის საპროექტო არეალი
	საკოორდინატო ბადე UTM
	საკადასტრო საზღვარი (წითელი ხაზი)საპროექტო
	გ.რ.გ.-ის საკვლევი არეალი

პრ. დასახელება	
განაშენიანების რეგულირების გეგმა	
4საპროექტო წინადადება	
დამკვეთი/შემსრულებელი	

ობიექტის მისამართი	
საქართველო ქ.თბილისი, ქუჩა გორგასალი №113	01.18.09.009.005 01.18.09.009.006
დირექტორი	ა. ანდღულაძე
პრ.ხელმძღვანელი	ლ. ქადაგიძე
შემსრულებელი	გ.ბეჟუაშვილი
ფორმატი :A-2	
ნახაზის დასახელება	
სიმაღლის განმსაზღვრელი ჭრილი 2	

11/2023	მასშტაბი	ფურცლის	ფურცელი
	1:350	65	4.12.1