

CONSTRUCTOR +
Civil and industrial engineering company

საპროექტო ორგანიზაცია:

შ.პ.ს. "კონსტრუქტორი +"

არქიტექტურული ნაწილი

ჰირობითი აღნიშვნები:

- დიაფრაგმა
- შემავსებელი
- ტიხარი
- სააკ. საზღვარი
- წარმოსახვითი სამეზობლო საზღვარი
- განაშ. რეგულირების ხაზი. (უკანა ეზო)
- შეზღუდვის არეალი
- ჭრილის ხაზი
- შახტა
- ნაგავშემკრები ურნა

გვერდის დასახელება:

ფასადი 1-7 ღერძებში

პროექტი:

მრავალფუნქციური კომპლექსი ბლოკი 4

დამკვეთი:

შ.პ.ს. "დრიმ პალასი"

მისამართი:

ქ. თბილისი, დიღმის სასწავლო საცდელი მეურნეობა, ს/კ 01.72.14.009.523


პროექტის სტატუსი:	თარიღი:
ახალი მშენებლობა	2026/09/28

შემსრულებლები:

დირექტორი	ნ. მემლაძე	
პრ. არტორი	შ. მაღრაძე	

მასშტაბი:	ფურც. რაოდ.	ფურცლ. ზომა
1:200	47	A3

ფურცლის №: Ა-50

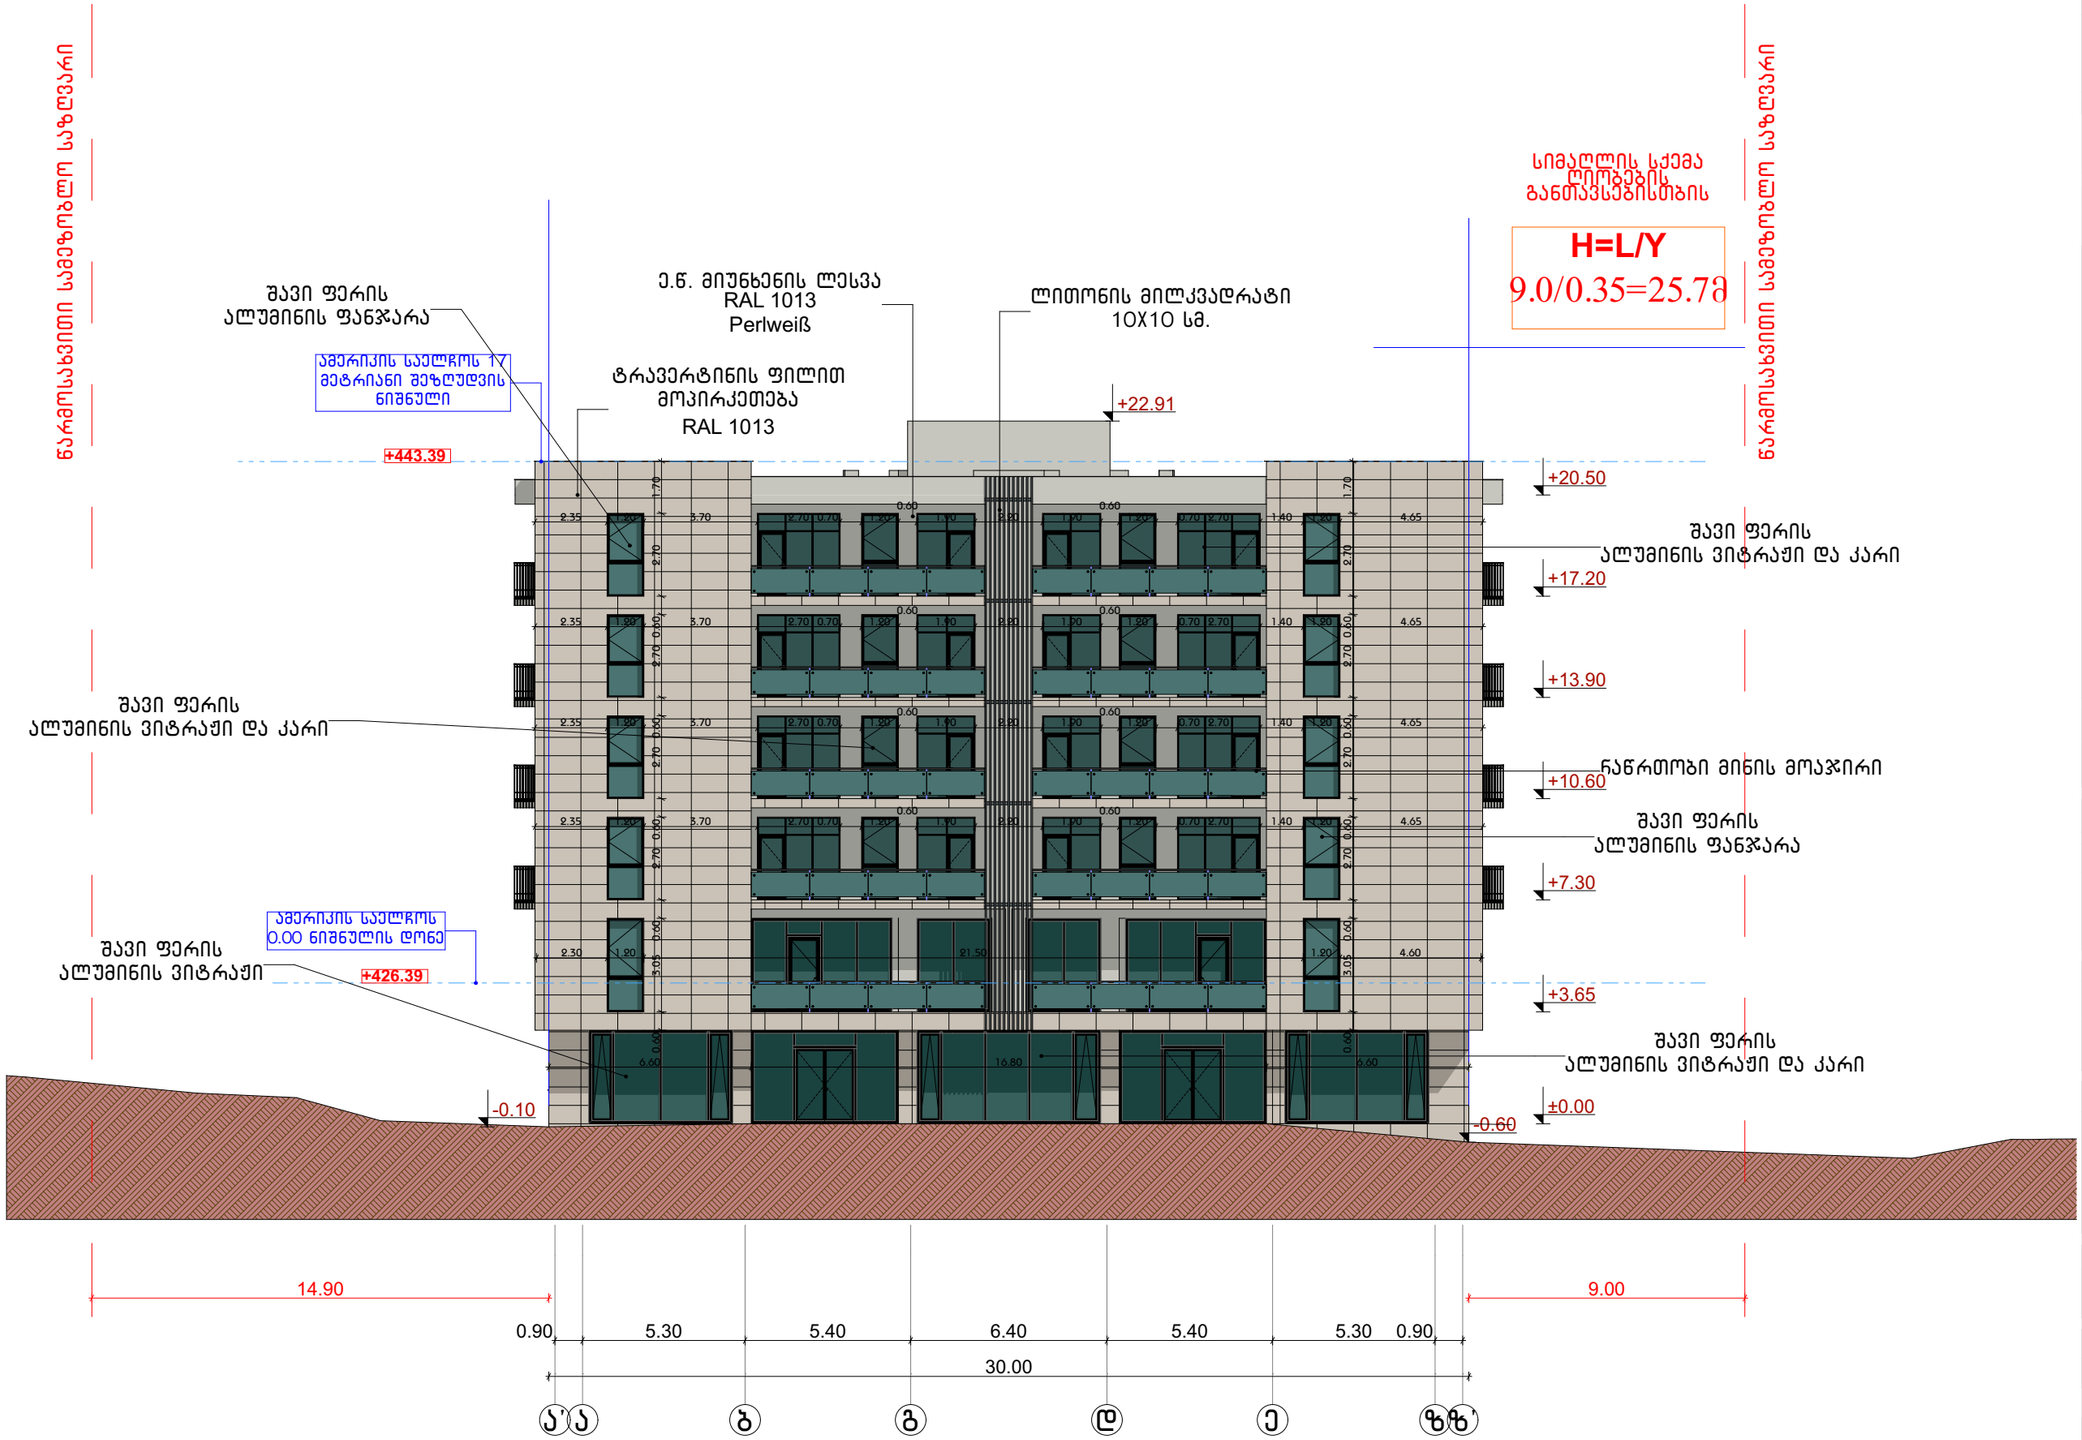

CONSTRUCTOR +
Civil and industrial engineering company

საპროექტო ორგანიზაცია:

შ.პ.ს. "კონსტრუქტორი +"

არქიტექტურული ნაწილი

ჰიროგლიფური აღნიშვნები:

- დიაფრაგმა
- შემავსებელი
- ტიხარი
- საკ. საზღვარი
- წარმოსახვითი სამეზობლო საზღვარი
- განაშ. რეგულირების ხაზი. (უკანა ეზო)
- შეზღუდვის არეალი
- ჭრილის ხაზი
- შახტა
- ნაგავშემკრები ურნა

გვერდის დასახელება:

ფასადი ა'-ზ' დერძებში

პროექტი:

მრავალფუნქციური კომპლექსი ბლოკი 4

დამკვეთი:

შ.პ.ს. "დრიმ ჰილსი"

მისამართი:

ქ. თბილისი, დიღმის სასწავლო საცდელი მეურნეობა, ს/კ 01.72.14.009.523


პროექტის სტატუსი:	თარიღი:
ახალი მშენებლობა	2026/09/28

შემსრულებლები:

დირექტორი	ნ. მუმლაძე	
პრ. არქიტორი	შ. მაღრაძე	

მასშტაბი:	ფურც. რაოდ.	ფურცლ. ზომა
1:200	47	A3

ფურცლის №: ა-51

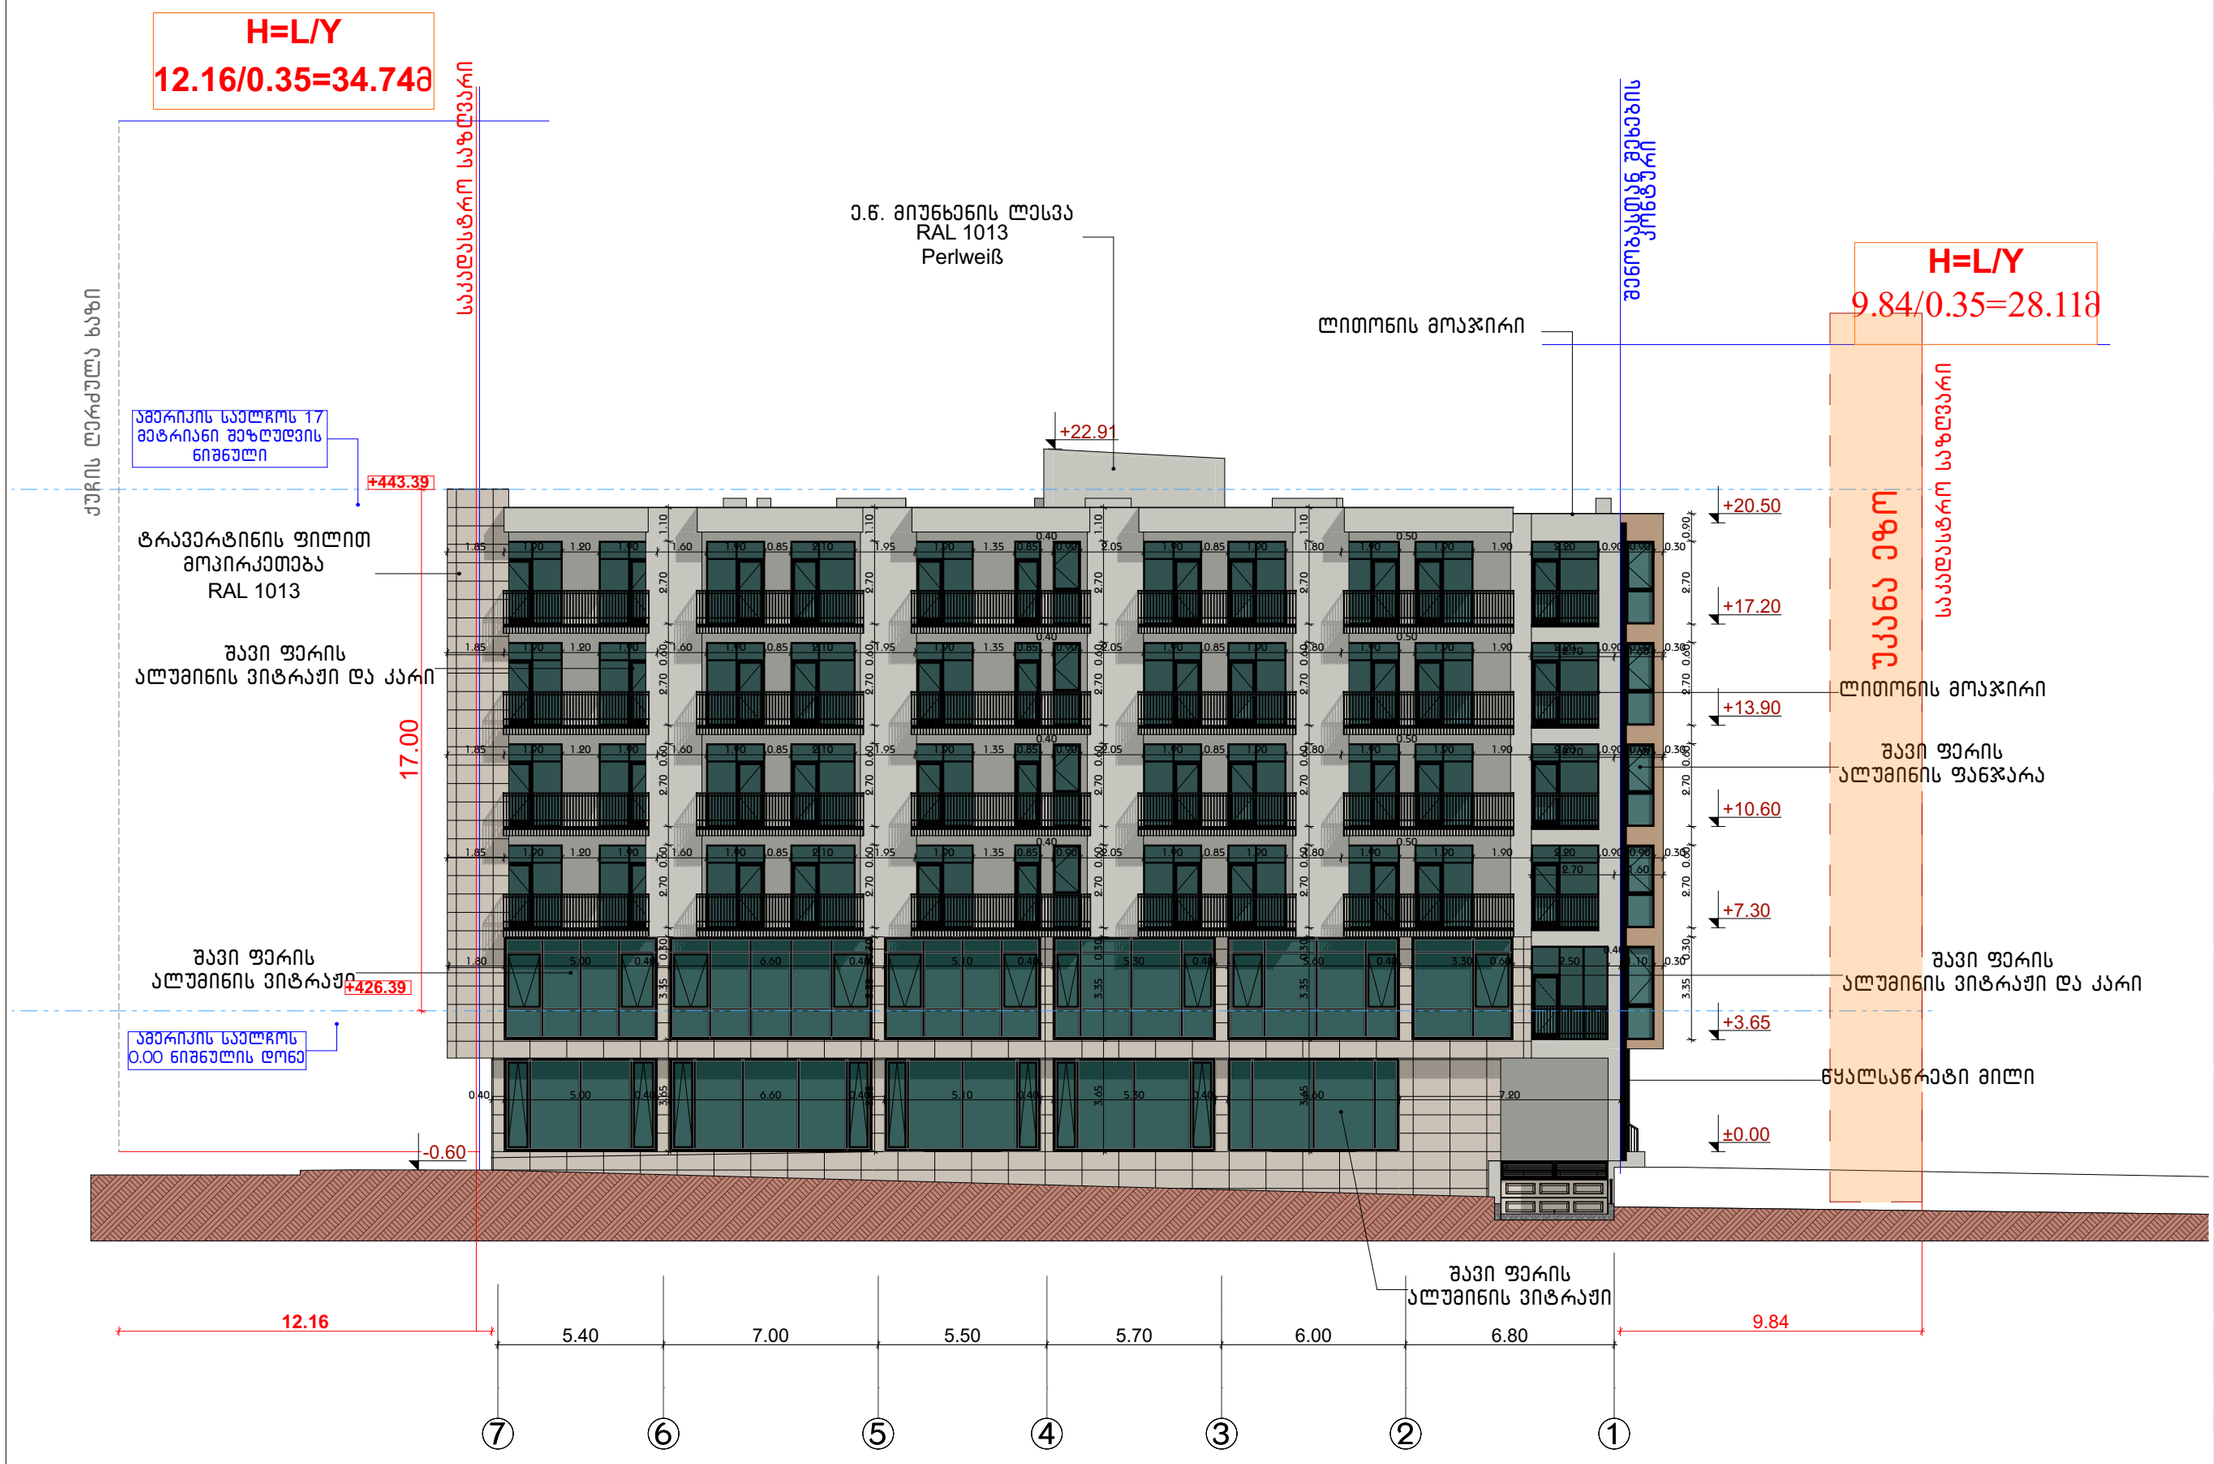

CONSTRUCTOR +
Civil and industrial engineering company

საპროექტო ორგანიზაცია:

შ.პ.ს. "კონსტრუქტორი +"

არქიტექტურული ნაწილი

პირობითი აღნიშვნები:

- დიაფრაგმა
- შემავსებელი
- ტიხარი
- სას. საზღვარი
- წარმოსახვითი სამეზობლო საზღვარი
- განაშ. რეგულირების ხაზი. (უკანა ეზო)
- შეზღუდვის არეალი
- ჭრილის ხაზი
- შახტა
- ნაგვისშემკრები ურნა

გვერდის დასახელება:

ფასადი 7-1
დერძებში

პროექტი:

მრავალფუნქციური კომპლექსი
ბლოკი 4

დამკვეთი:

შ.პ.ს. "დრიმ პალასი"

მისამართი:

ქ. თბილისი, დიდმის სასწავლო საცდელი მეურნეობა.
ს/კ 01.72.14.009.523


პროექტის სტატუსი:	თარიღი:
ახალი მშენებლობა	2026/09/28

შემსრულებლები:

დირექტორი	ნ. მუმლაძე	
პრ. ავტორი	შ. მაღრაძე	

მასშტაბი:	ფურც. რაოდ.	ფურცლ. ზომა
1:200	47	A3

ფურცლის № ა-52

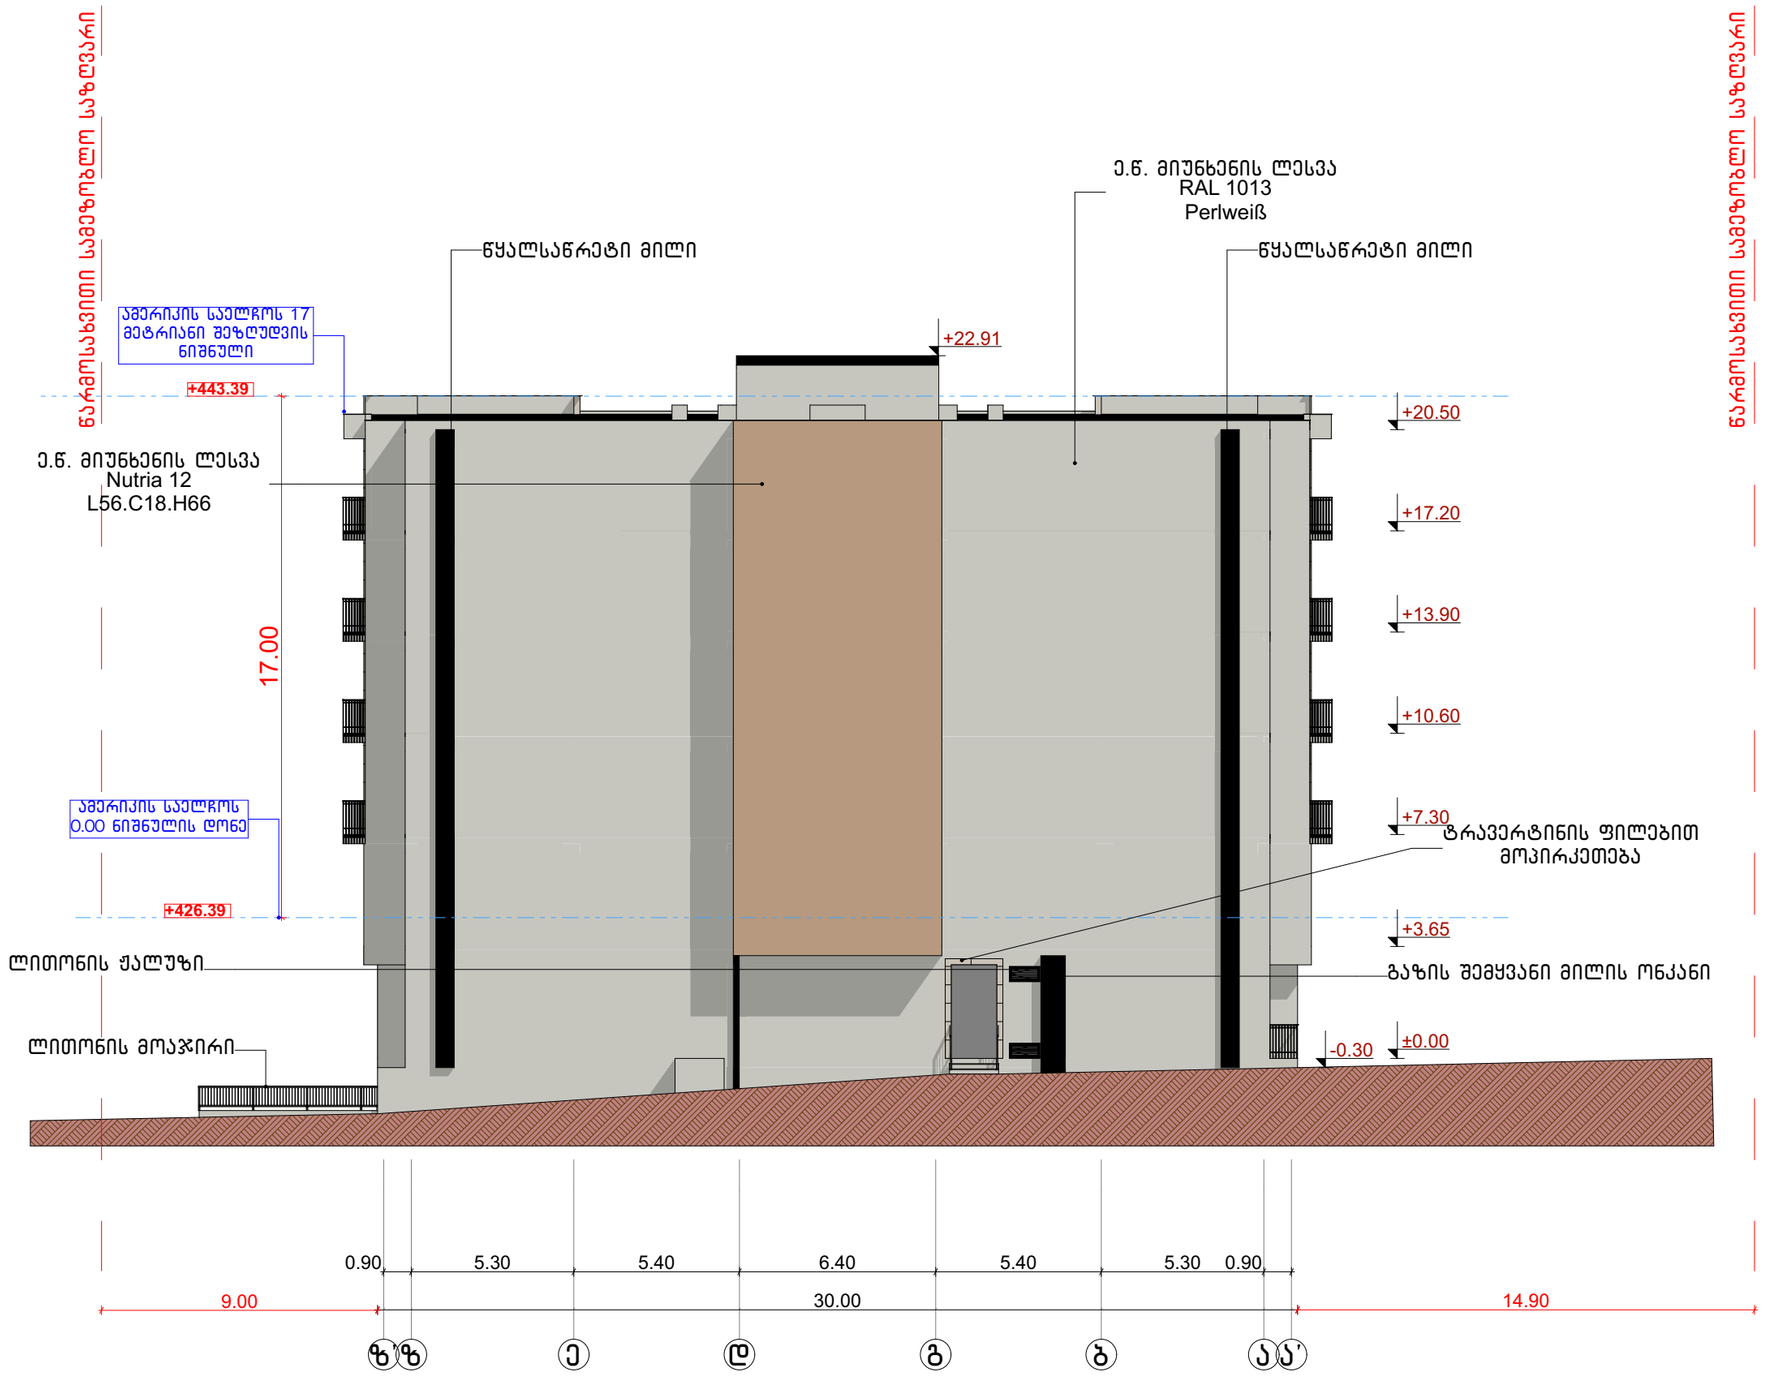

CONSTRUCTOR +
Civil and industrial engineering company

საპროექტო ორგანიზაცია:

შ.პ.ს. "კონსტრუქტორი +"

არქიტექტურული ნაწილი

ჰიროგლიფური აღნიშვნები:

- დიაფრაგმა
- შემავსებელი
- ტიხარი
- საპ. საზღვარი
- წარმოსახვითი სამეზობლო საზღვარი
- განაშ. რეგულირების ხაზი. (უკანა ეზო)
- შეზღუდვის არეალი
- ჭრილის ხაზი
- შახტა
- ნაგავშემკრები ურნა

გვერდის დასახელება:

ფასადი ზ'-ა' ღერძებში

პროექტი:

მრავალფუნქციური კომპლექსი ბლოკი 4

დამკვეთი:

შ.პ.ს. "დრიმ პალასი"

მისამართი:

ქ. თბილისი, დიღმის სასწავლო საცდელი მეურნეობა. ს/კ 01.72.14.009.523

პროექტის სტატუსი:	თარიღი:
ახალი მშენებლობა	2026/09/28

შემსრულებლები:

დირექტორი	ნ. მემლაძე	
პრ. ავტორი	შ. მაღრაძე	

მასშტაბი:	ფურც. რაოდ.	ფურცლ. ზომა
1:200	47	A3

ფურცლის №: ა-53

დასახელება	კ-1	კ-2	კ-3	კ-4	ვკ-1	ვკ-2	ვკ-3	ვკ-4	ვკ-5	ვკ-6
რაოდენობა	1	1	4	4	1	1	4	4	32	40
ზომა	1.50×2.60	3.50×2.40	0.85×2.70	0.85×2.70	2.50×3.05	2.50×3.05	2.10×2.70	2.10×2.70	1.90×2.70	1.90×2.70
გეგმა										
ვიზუალი										
ფართი	3.90	8.40	2.30	2.30	7.62	7.62	5.67	5.67	5.13	5.13

დასახელება	ვკ-7	ვკ-8	ვკ-9	ვკ-10	ვკ-11
რაოდენობა	4	4	4	4	1
ზომა	2.20×2.70	2.20×2.70	2.70×2.70	2.70×2.70	2.30×3.00
გეგმა					
ვიზუალი					
ფართი	5.94	5.94	7.29	7.29	6.90

დასახელება	ვკ-12	ვკ-13	ვკ-14
რაოდენობა	2	1	1
ზომა	4.80 x 3.05	4.60 x 3.05	4.60 x 3.05
ვიზუალი			

CONSTRUCTOR +
Civil and industrial engineering company

საპროექტო ორგანიზაცია:

შ.პ.ს. "კონსტრუქტორი +"

არქიტექტურული ნაწილი

პირობითი აღნიშვნები:

- დიაფრაგმა
- შემავსებელი
- ტიხარი
- სად. საზღვარი
- წარმოსახვითი სამეზობლო საზღვარი
- განაშ. რეგულირების ხაზი. (უკანა ეზო)
- შეზღუდვის არეალი
- ჭრილის ხაზი
- შახტა
- ნაგვისშემკრები ურნა

გვერდის დასახელება:

კარ-ფანჯრების სპეციფიკაცია

პროექტი:

მრავალფუნქციური კომპლექსი ბლოკი 4

დამკვეთი:

შ.პ.ს. "დრიმ პალასი"

მისამართი:

ქ. თბილისი, დიღმის სასწავლო საცდელი მეურნეობა, ს/კ 01.72.14.009.523

პროექტის სტატუსი:	თარიღი:
ახალი მშენებლობა	2026/09/28

შემსრულებლები:

დირექტორი	ნ. მუმლაძე	
პრ. აპტორი	შ. მაღრაძე	

მასშტაბი:	ფურც. რაოდ.	ფურცლ. ზომა
1:1, 1:100	47	A3

ფურცლის №: ა-54

ფანჯრები

დასახელება	ფ-1	ფ-2	ფ-3	ფ-4	ფ-5	ფ-6	ფ-7	ფ-8	ფ-9	ფ-10	ჭ
რაოდენობა	4	12	1	1	4	12	1	1	2	2	1
ზომები	0.90×2.70	0.90×2.70	1.20×3.05	1.20×3.05	1.20×2.70	1.20×2.70	0.90×3.05	0.90×3.05	1.00×0.50	1.75×0.60	1.50×1.40
გეგმა											
ვიზუალი											

დასახელება	ვ-1	ვ-2	ვ-3	ვ-4	ვ-5
რაოდენობა	2	1	1	2	2
ზომა	5.60 x 3.05	5.30 x 3.05	5.10 x 3.05	6.60 x 3.05	5.00 x 3.05
ვიზუალი					

დასახელება	ვ-6	ვ-7	ვ-8	ვ-9	ვ-10	ვ-11
რაოდენობა	2	1	1	1	1	2
ზომა	4.70 x 3.05	6.00 x 3.05	2.70 x 3.05	3.30 x 3.05	3.30 x 3.35	5.60 x 3.35
ვიზუალი						

დასახელება	ვ-12	ვ-13	ვ-14	ვ-15	ვ-16	ვ-17
რაოდენობა	2	2	2	2	1	2
ზომა	5.30 x 3.35	5.10 x 3.35	6.60 x 3.35	5.00 x 3.35	3.30 x 3.05	2.40 x 3.05
ვიზუალი						

დასახელება	ვ-18
რაოდენობა	1
ზომა	5.30 x 3.05
ვიზუალი	

CONSTRUCTOR +
Civil and industrial engineering company

საპროექტო ორგანიზაცია:

შ.პ.ს. "კონსტრუქტორი +"

არქიტექტურული ნაწილი

ჰირობითი აღნიშვნები:

- დიაფრაგმა
- შემავსებელი
- ტიხარი
- სპ. საზღვარი
- წარმოსახვითი სამეზობლო საზღვარი
- განაპ. რეგულირების ხაზი. (უკანა ეზო)
- შეზღუდვის არეალი
- ჭრილის ხაზი
- შახტა
- ნაგვისშემკრები ურნა

გვერდის დასახელება:

ჯარ-ფანჯრების სპეციფიკაცია

პროექტი:

მრავალფუნქციური კომპლექსი ბლოკი 4

დამკვეთი:

შ.პ.ს. "დრიმ ჰილსი"

მისამართი:

ქ. თბილისი, დიღმის სასწავლო საცდელი მეურნეობა, ს/კ 01.72.14.009.523


პროექტის სტატუსი:	თარიღი:
ახალი მშენებლობა	2026/09/28


მთავარი არქიტექტორი: ნ. ბერიძე

მასშტაბი:	ფურც. რაოდ.	ფურცლ. ზომა
1:100, 1:1	47	A3

ფურცლის №: ა-55


კვანძი 6 მ. 1:50

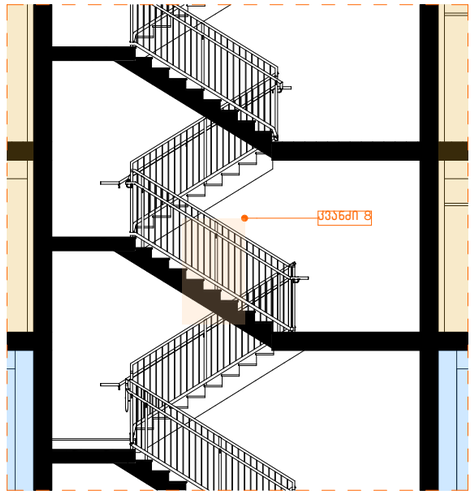

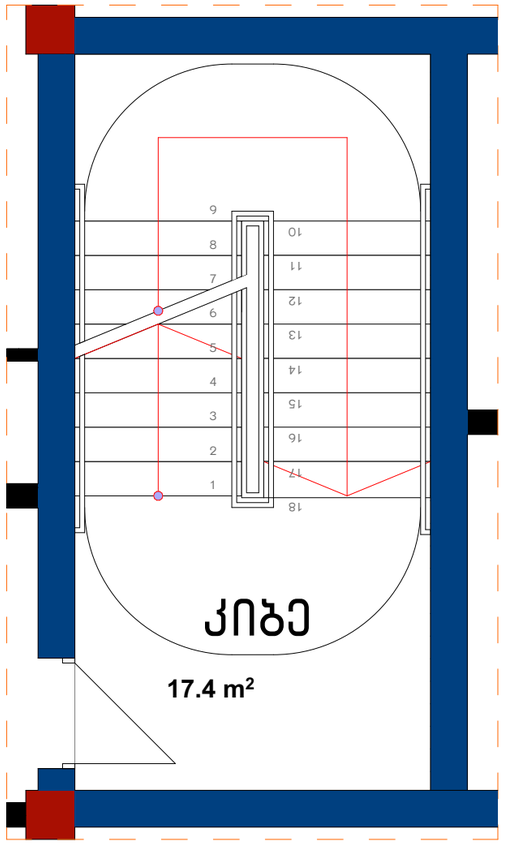


კვანძი 1
(გადახურვის ფილა)

მ. 1:20

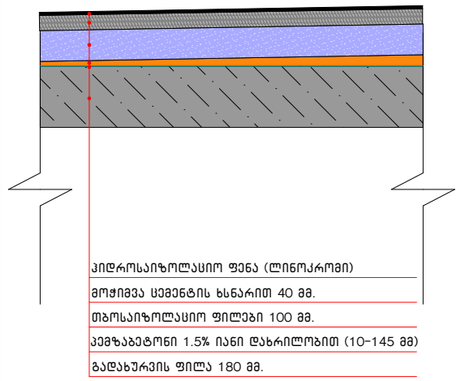


კვანძი 2
(იატაკის ფილა - ხელ. გრანიტი)

მ. 1:20

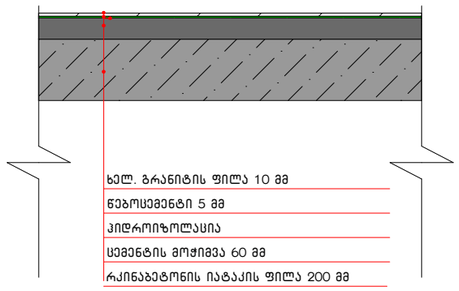

კვანძი 3
(ტიხარი)

მ. 1:20

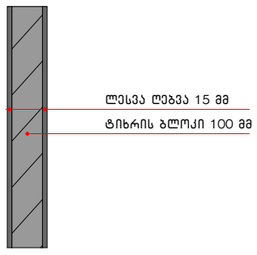


კვანძი 4
(ფასადის კედელი)


მ. 1:20

კვანძი 5
(იატაკის ფილა)


მ. 1:20

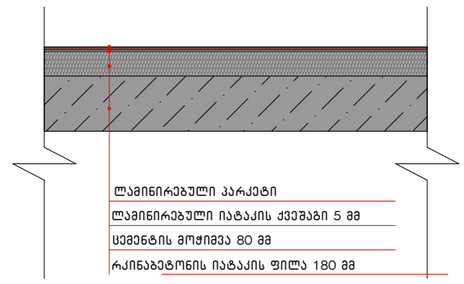

კვანძი 8
მ. 1:20

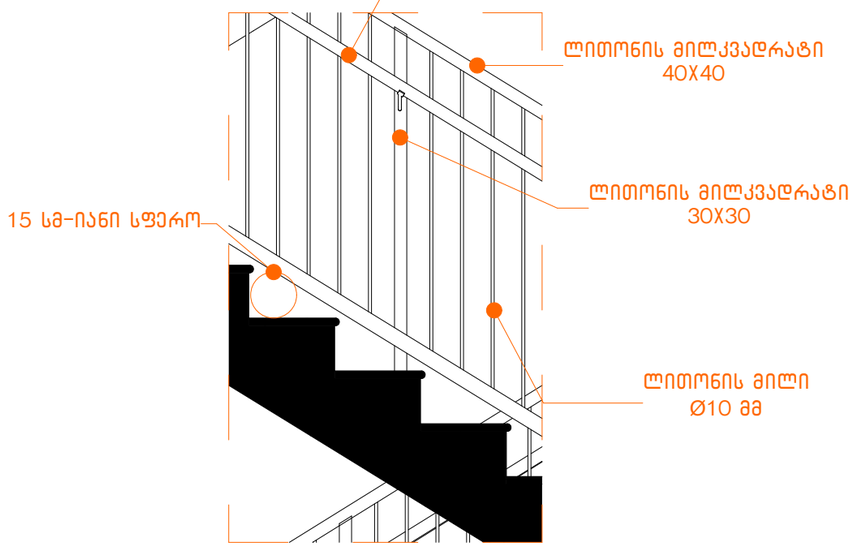

კვანძი 9
მ. 1:20

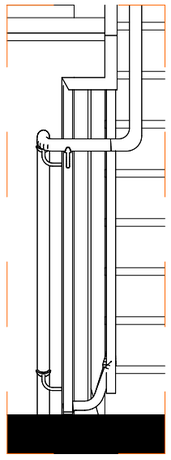

CONSTRUCTOR +
Civil and industrial engineering company

საპროექტო ორგანიზაცია:

შ.პ.ს. "კონსტრუქტორი +"

არქიტექტურული ნაწილი

პირობითი აღნიშვნები:

- დიაფრაგმა
- შემავსებელი
- ტიხარი
- სად. საზღვარი
- წარმოსახვითი სამეზობლო საზღვარი
- განად. რეგულირების ხაზი. (უკანა ეზო)
- შეზღუდვის არეალი
- ჭრილის ხაზი
- შახტა
- ნაგვისმმართველი ურნა

გვერდის დასახელება:

კვანძები

პროექტი:

მრავალფუნქციური კომპლექსი ბლოკი 4

დამკვეთი:

შ.პ.ს. "დრიმ პალასი"

მისამართი:

ქ. თბილისი, დიღმის სასწავლო საცდელი მეურნეობა, ს/კ 01.72.14.009.523


პროექტის სტატუსი:	თარიღი:
ახალი მშენებლობა	2026/09/28

შემსრულებლები:

დირექტორი	ნ. მუმლაძე	
პრ. ავტორი	შ. მაღრაძე	

მასშტაბი:	ფურც. რაოდ.	ფურცლ. ზომა
1:100,	47	A3

ფურცლის № Ა-56

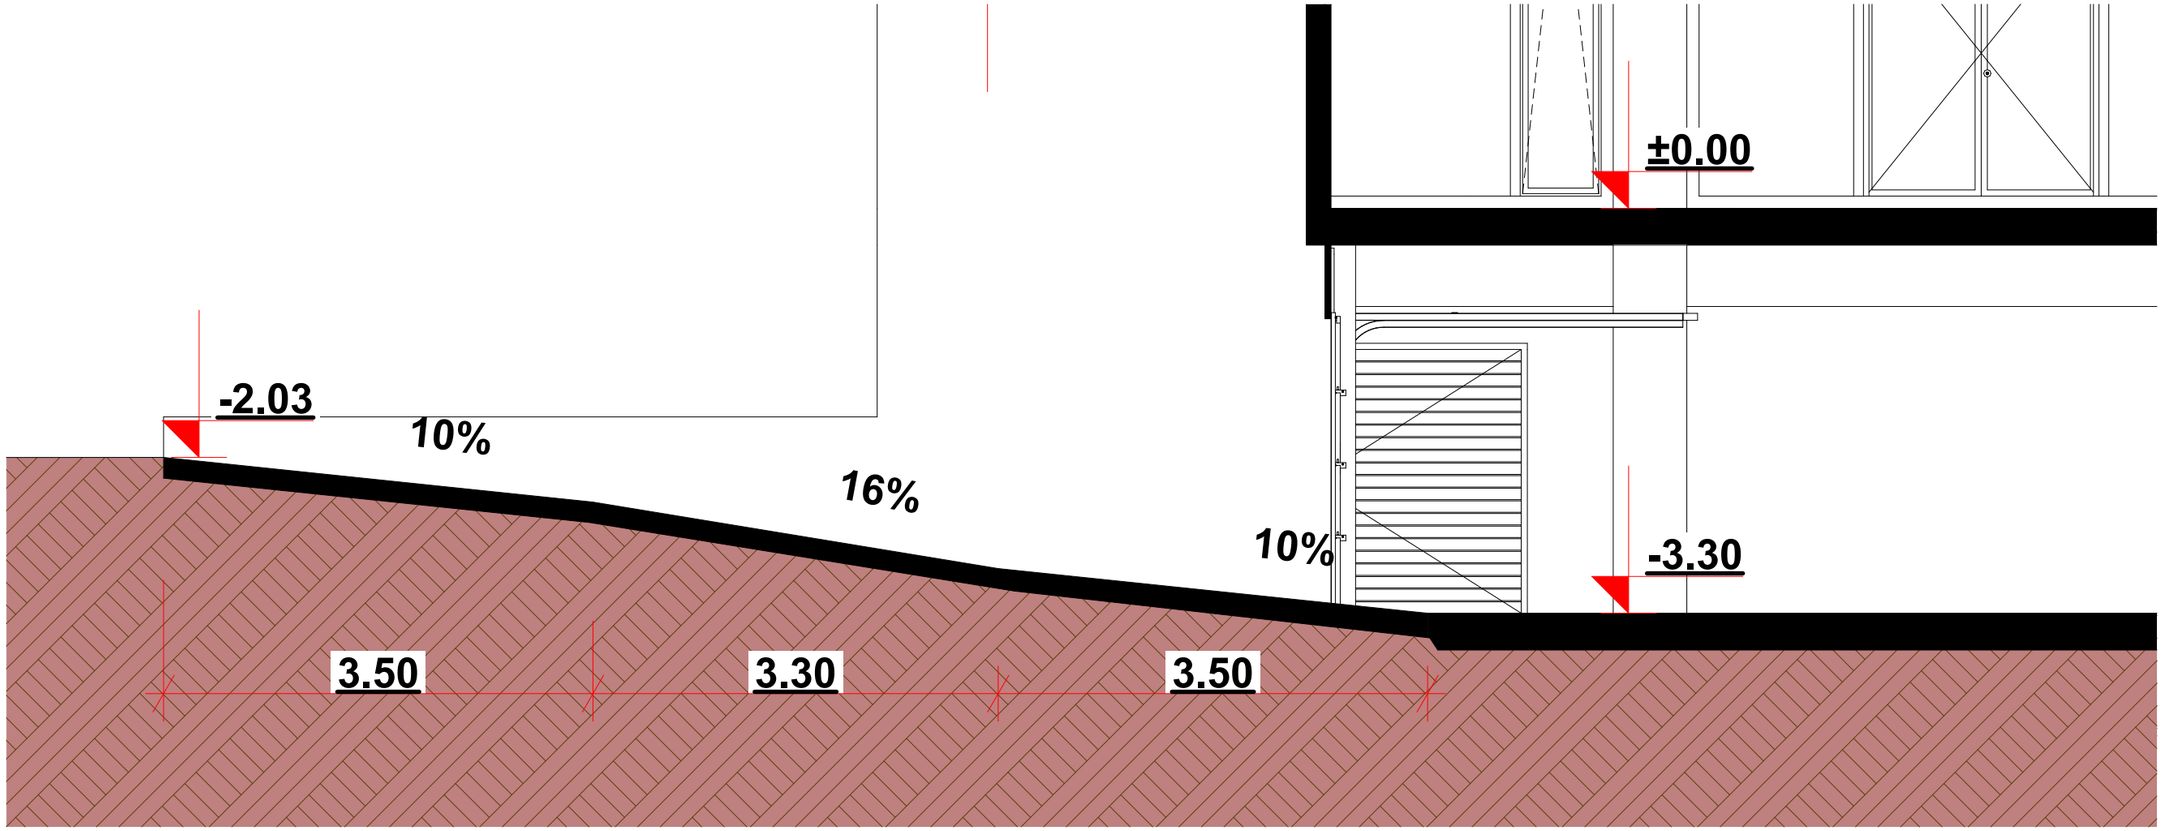

CONSTRUCTOR +
Civil and industrial engineering company

საპროექტო ორგანიზაცია:

შ.პ.ს. "კონსტრუქტორი +"

არქიტექტურული ნაწილი

ჰიპერბმული ალნიშვნები:

- დიაფრაგმა
- შემავსებელი
- ტიხარი
- საპ. საზღვარი
- წარმოსახვითი სამეზობლო საზღვარი
- განაშ. რეგულირების ხაზი. (უკანა ეზო)
- შეზღუდვის არეალი
- ჭრილის ხაზი
- შახტა
- ნაგავშემკრები ურნა

გვერდის დასახელება:

სამანქანე პანდუსის ჭვანძი

პროექტი:

მრავალფუნქციური კომპლექსი ბლოკი 4

დამკვეთი:

შ.პ.ს. "დრიმ ჰალასი"

მისამართი:

ქ. თბილისი, დიღმის სასწავლო საცდელი მეურნეობა. ს/კ 01.72.14.009.523

პროექტის სტატუსი:	თარიღი:
ახალი მშენებლობა	2026/09/28

შემსრულებლები:

დირექტორი	ნ. მემლაძე	
პრ. არტორი	შ. მაღრაძე	

მასშტაბი:	ფურც. რაოდ.	ფურცლ. ზომა
1:50	47	A3

ფურცლის №: ა-57