

საპროექტო ჯგუფი: არქიტექტორი: ლ. ქობულია არქიტექტორი: მ. სამარღანიშვილი არქიტექტორი: ს. მგალობლიშვილი არქიტექტორი: ა. სულაბერიძე		საოფისე შენობა თბილისი, გორგასლის ქ.№6	ფასადი 1-9 ღერძებში	სტატუსი: არქიტექტურული ნაწილი	მასშტაბი 1:200	ფორმატი A3 (420x297)	4MA architects
				თარიღი: 2026-05-15		გვერდი 25	შპს ფორმა 404544445

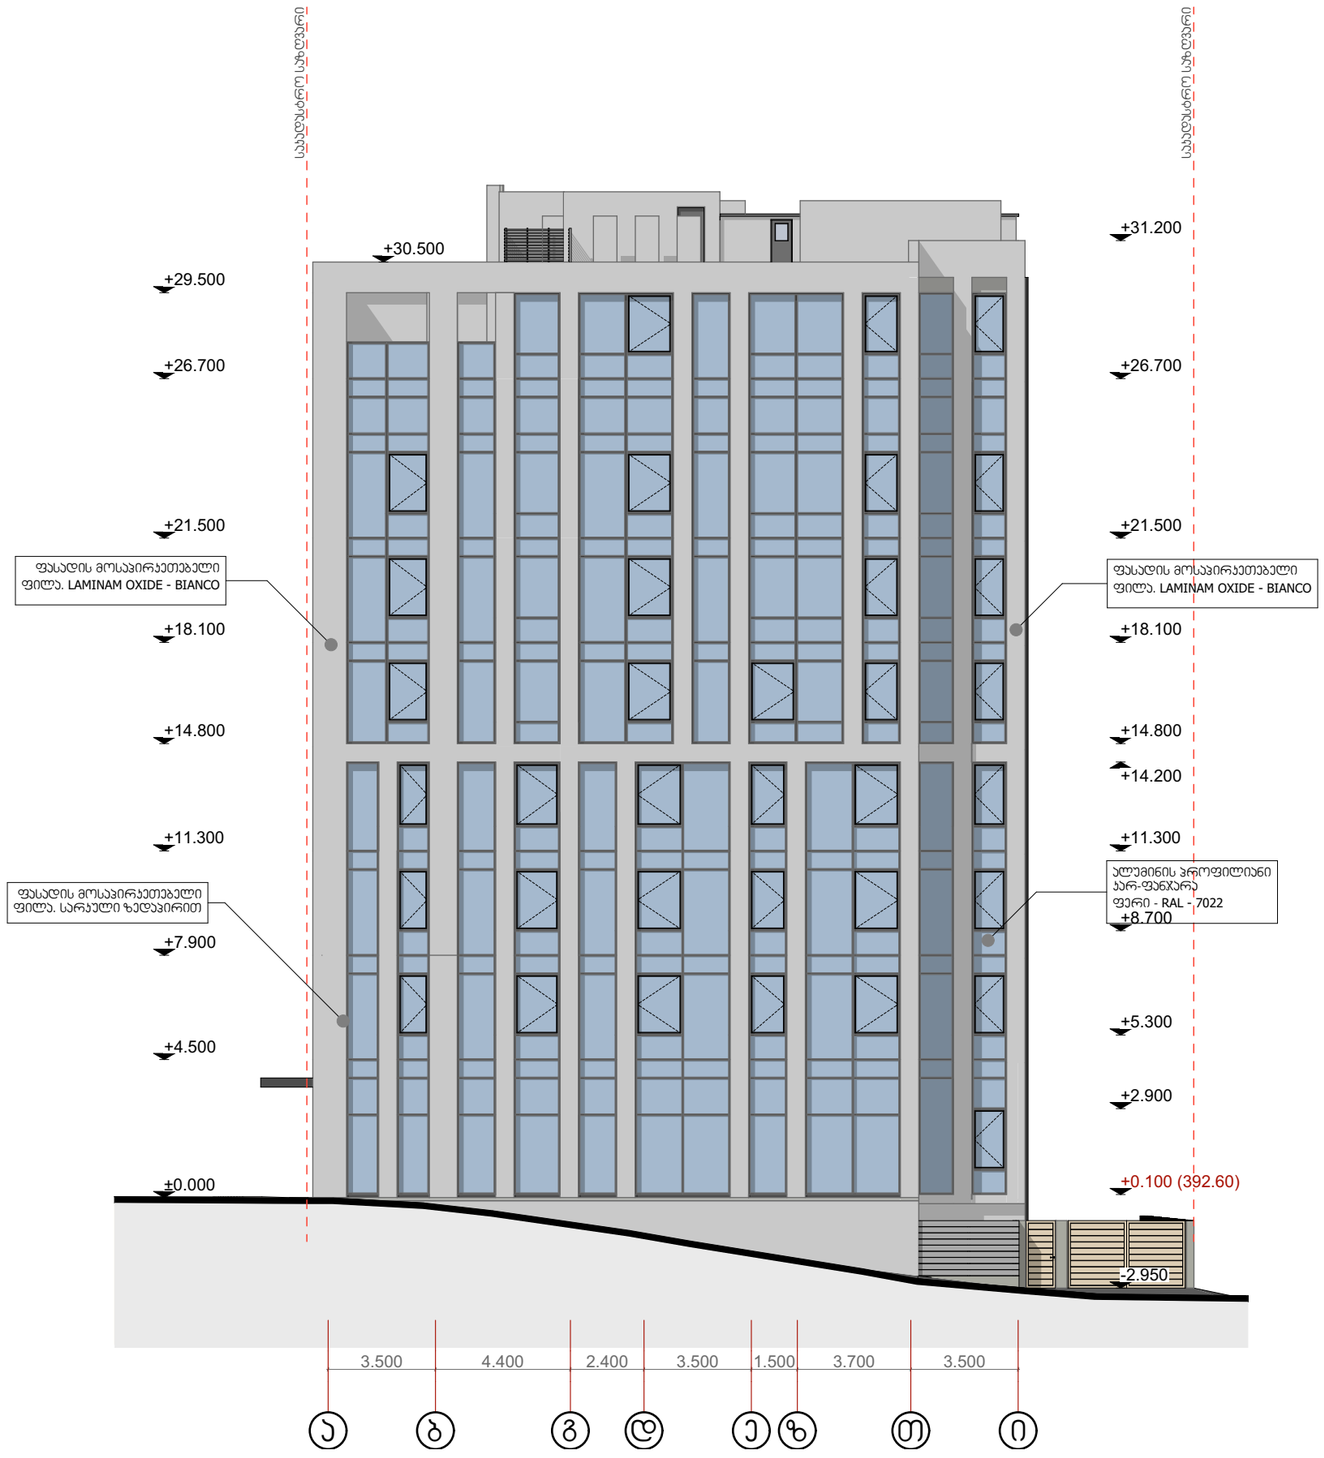

საპროექტო ჯგუფი: არქიტექტორი: ლ. ქობულია არქიტექტორი: მ. სამარღანიშვილი არქიტექტორი: ს. მგალობლიშვილი არქიტექტორი: ა. სულაბერიძე		საოფისე შენობა თბილისი, გორგასლის ქ.№6	ფასადი ა-ი ღერძებში	სტატუსი: არქიტექტურული ნაწილი	მასშტაბი 1:200	ფორმატი A3 (420x297)	MA architects
				თარიღი: 2026-05-15		გვერდი 26	შპს ფორმა 404544445



საპროექტო ჯგუფი: არქიტექტორი: ლ. ქოგულია არქიტექტორი: მ. სამარღანიშვილი არქიტექტორი: ს. მგალობლიშვილი არქიტექტორი: ა. სულაბერიძე		საოფისე შენობა თბილისი. გორგასლის ქ.№6	ფასადი 9-1 ღერძებში	სტატუსი: არქიტექტურული ნაწილი	მასშტაბი 1:200	ფორმატი A3 (420x297)	4MA architects
				თარიღი: 2026-05-15		გვერდი 27	შპს ფორმა 404544445

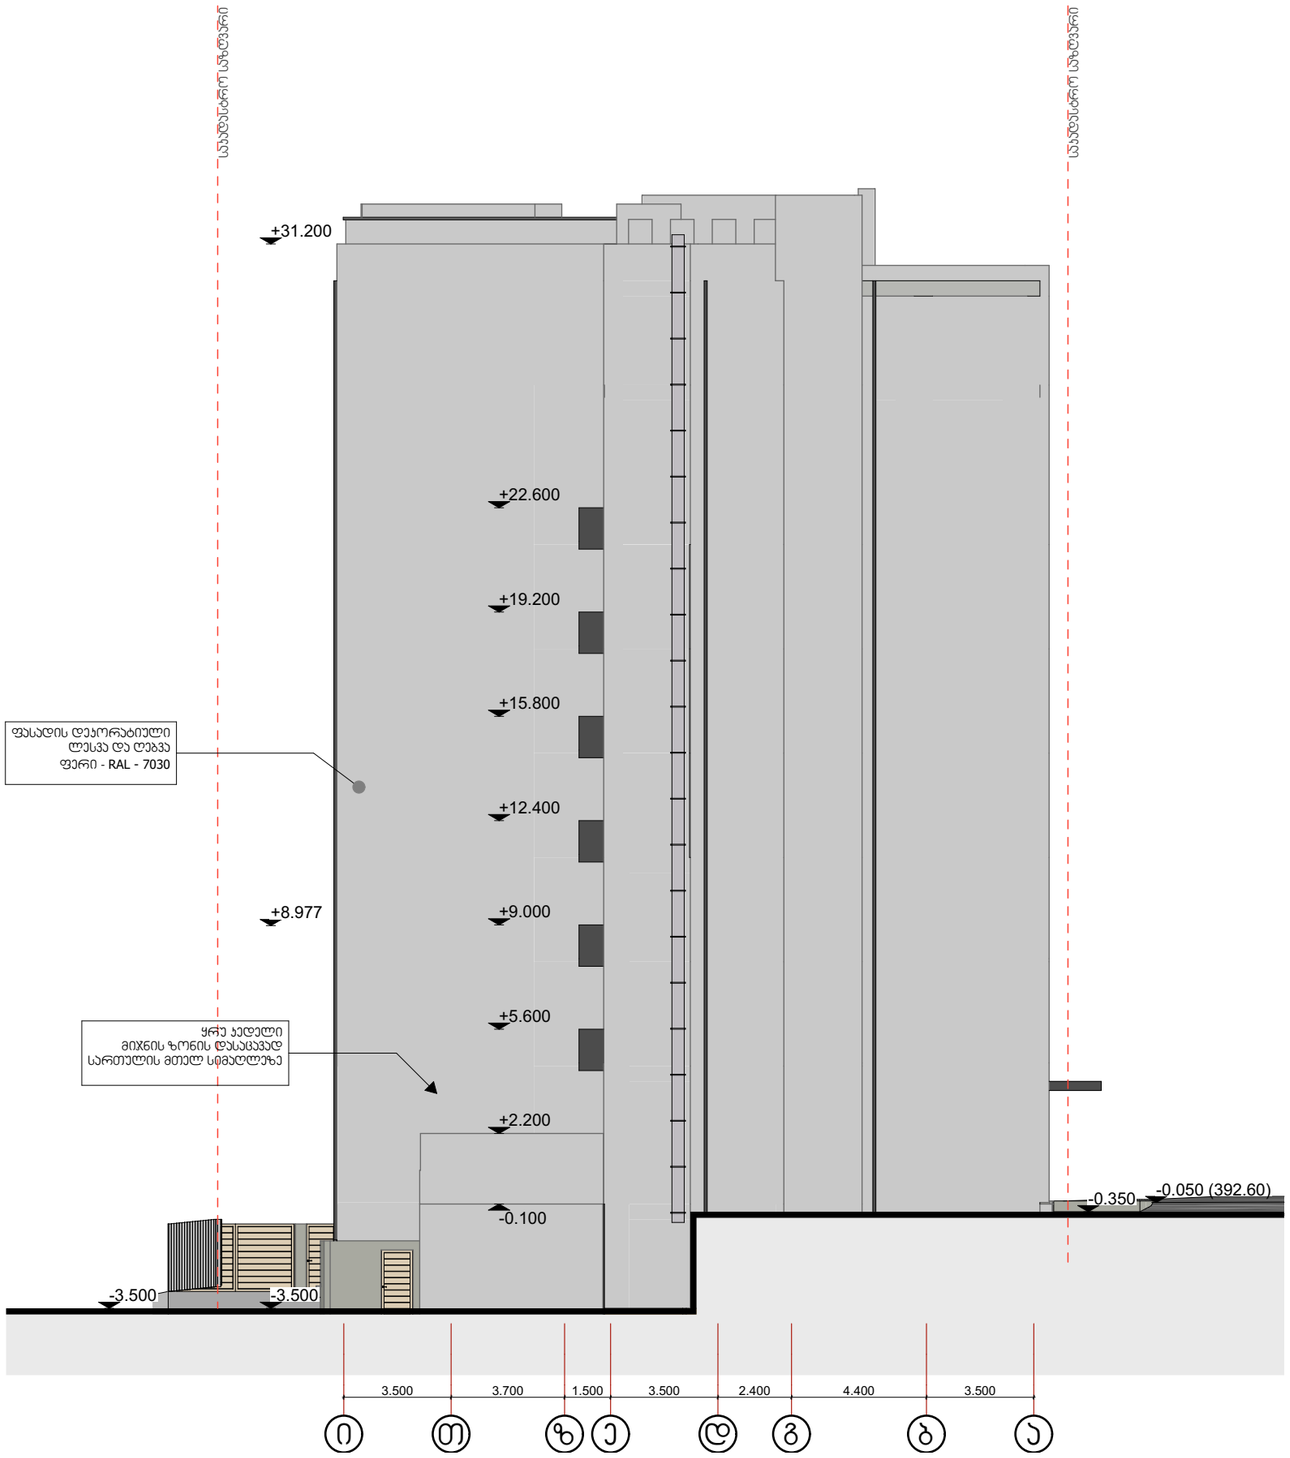

საპროექტო ჯგუფი: არქიტექტორი: ლ. ქობულია არქიტექტორი: მ. სამარღანიშვილი არქიტექტორი: ს. მგალობლიშვილი არქიტექტორი: ა. სულაბერიძე		საოფისე შენობა თბილისი, გორგასლის ქ.№6	ფასადი ი-ა ღერძებში	სტატუსი: არქიტექტურული ნაწილი	მასშტაბი 1:200	ფორმატი A3 (420x297)	MA architects
				თარიღი: 2026-05-15		გვერდი 28	შპს ფორმა 404544445

ფასადის ელემენტი - 3
ვიტრაჟი და მათი გამყოფი ელემენტები

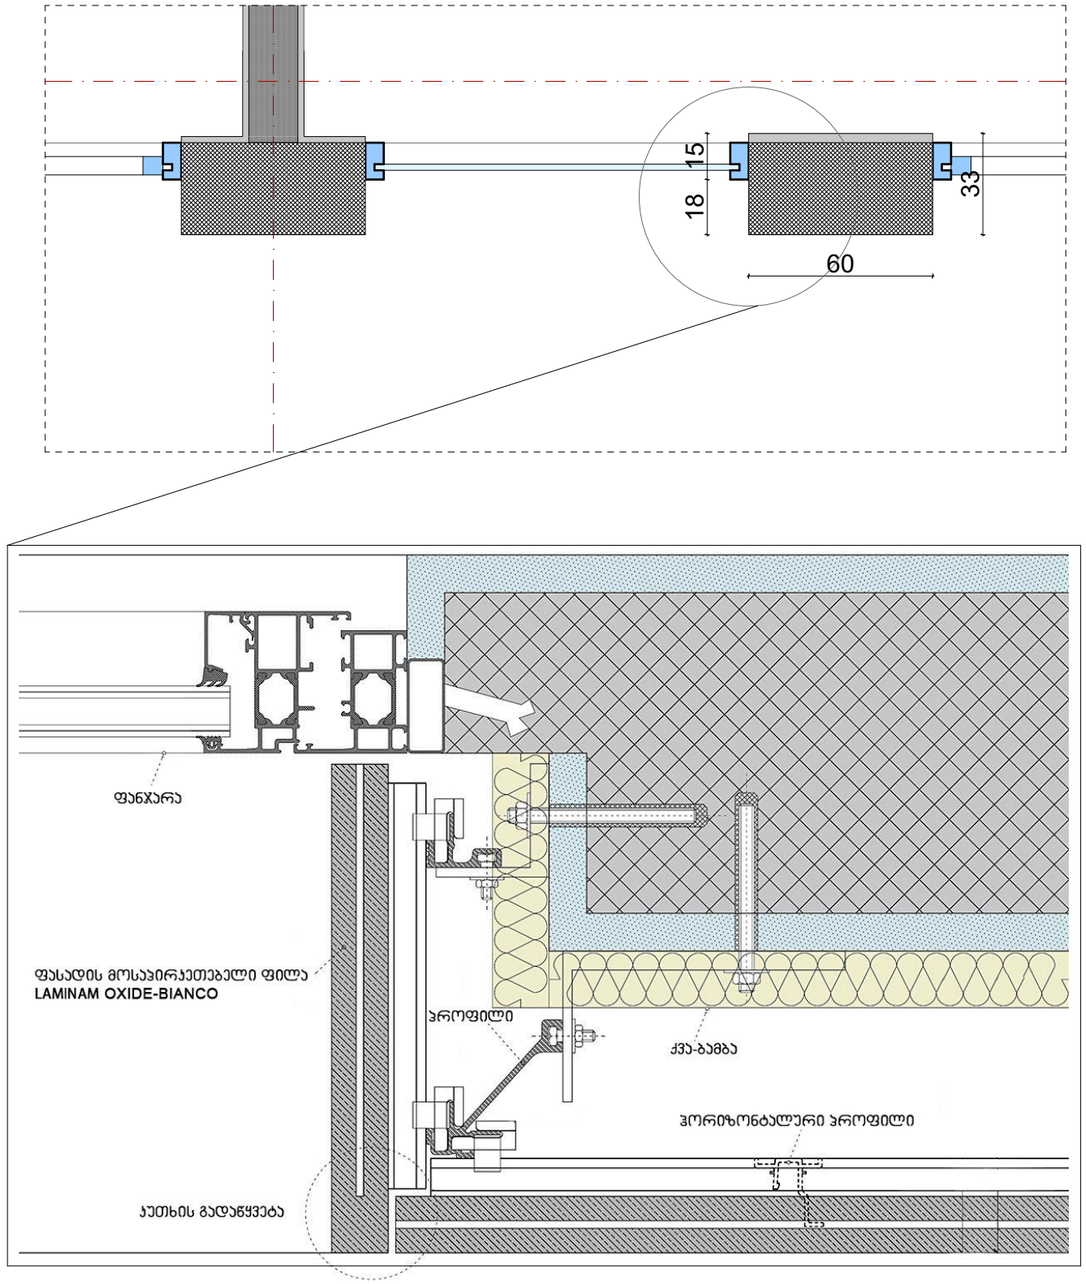

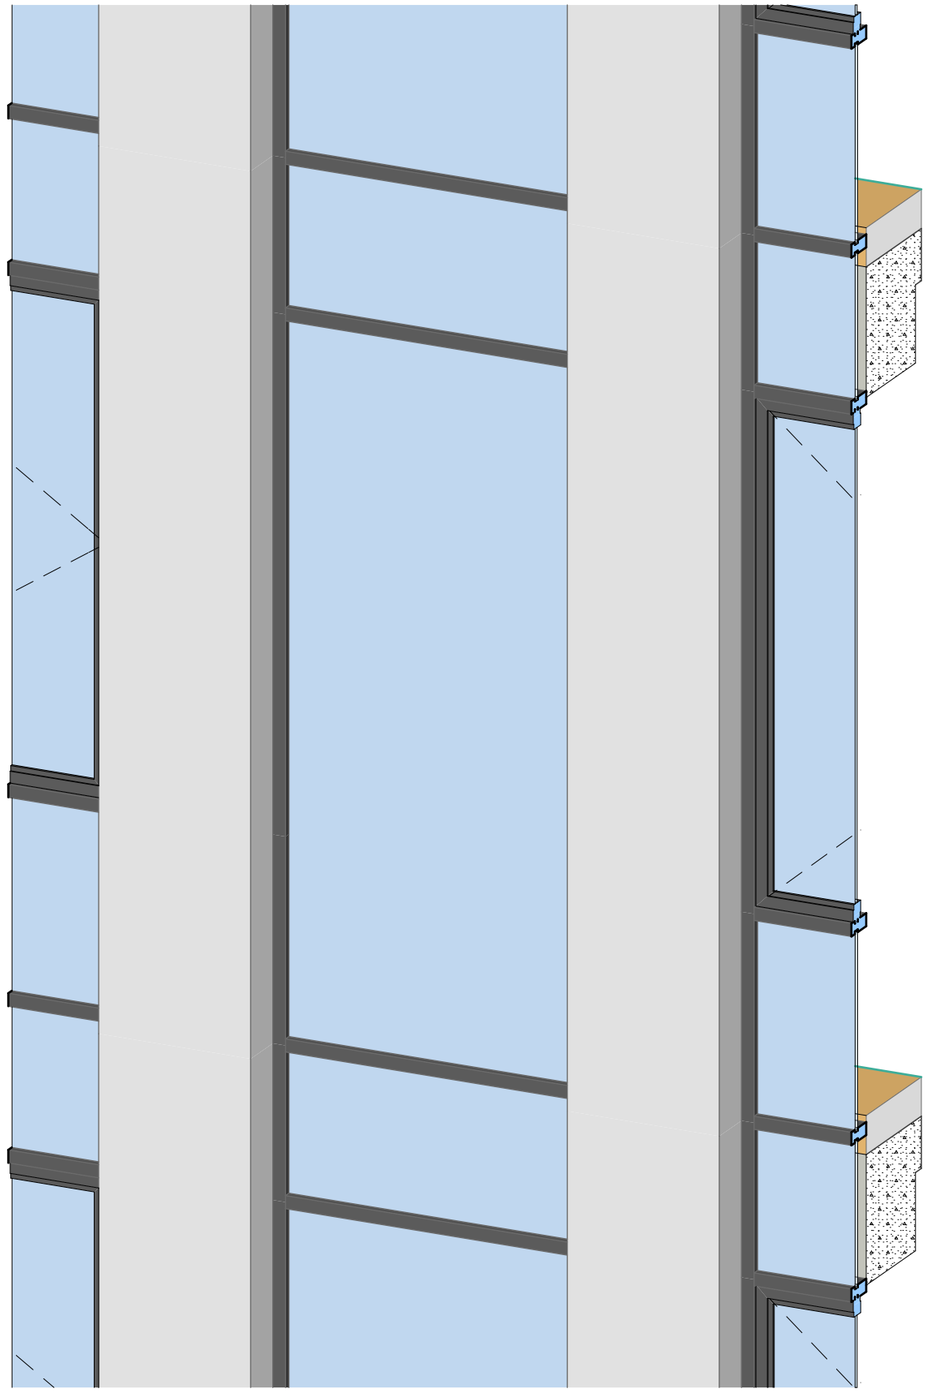

საპროექტო ჯგუფი: არქიტექტორი: ლ. ქოჯულია არქიტექტორი: მ. სამარღანიშვილი არქიტექტორი: ს. მგალობლიშვილი არქიტექტორი: ა. სულაბერიძე		საოფისე შენობა თბილისი. გორგასლის ქ.№6	ფასადის დეტალები - მოპირკეთება	სტატუსი: არქიტექტურული ნაწილი	მასშტაბი 1:20, 1:26.67	ფორმატი A3 (420x297)	MA architects
				თარიღი: 2026-05-15		გვერდი 29	შპს ფორმა 404544445

აივნის გეგმა

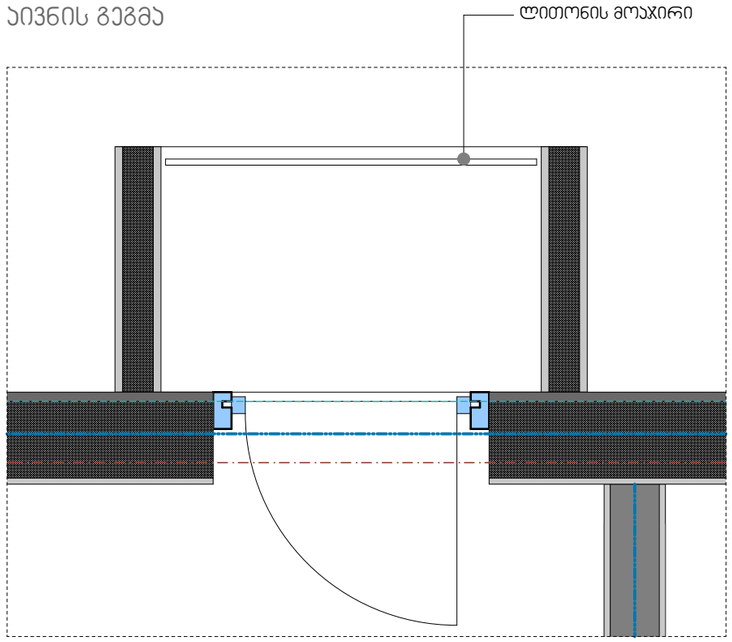

აივნის აქსონომეტრია

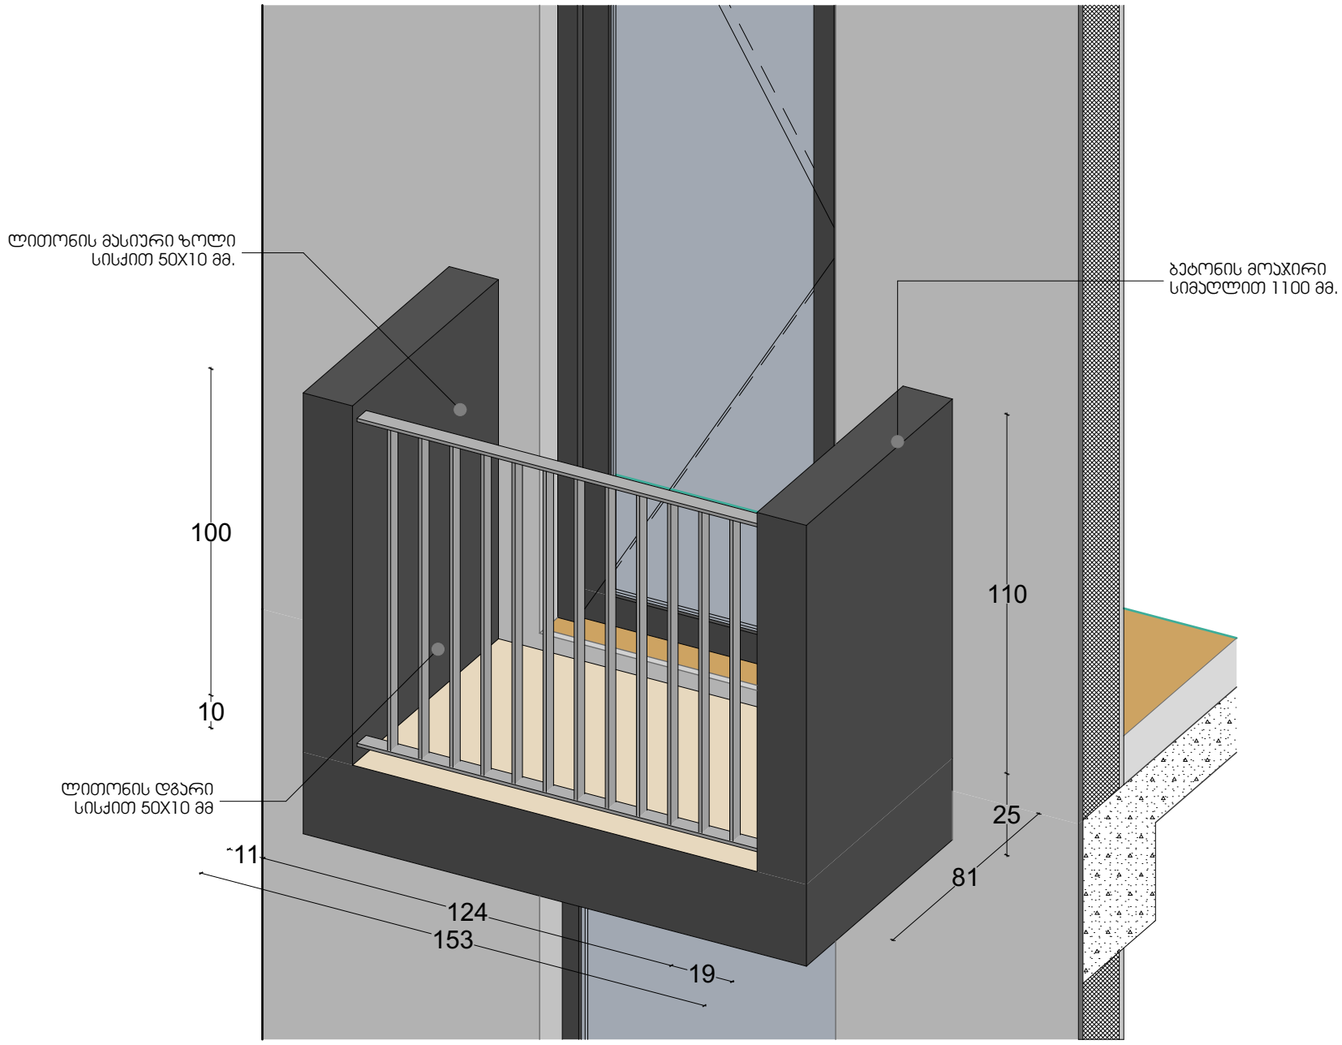

საპროექტო ჯგუფი: არქიტექტორი: ლ. ქოჯულია არქიტექტორი: მ. სამარღანიშვილი არქიტექტორი: ს. მგალობლიშვილი არქიტექტორი: ა. სულაბერიძე		საოფისე შენობა თბილისი. გორგასლის ქ.№6	ფასადის დეტალები - აივანი	სტატუსი: არქიტექტურული ნაწილი	მასშტაბი 1:20	ფორმატი A3 (420x297)	MA architects
				თარიღი: 2026-05-15		გვერდი 30	შპს ფორმა 404544445

ღობე - სამეზობლო ნაჯვეთი 01.18.05.001.048 ის მხარეს

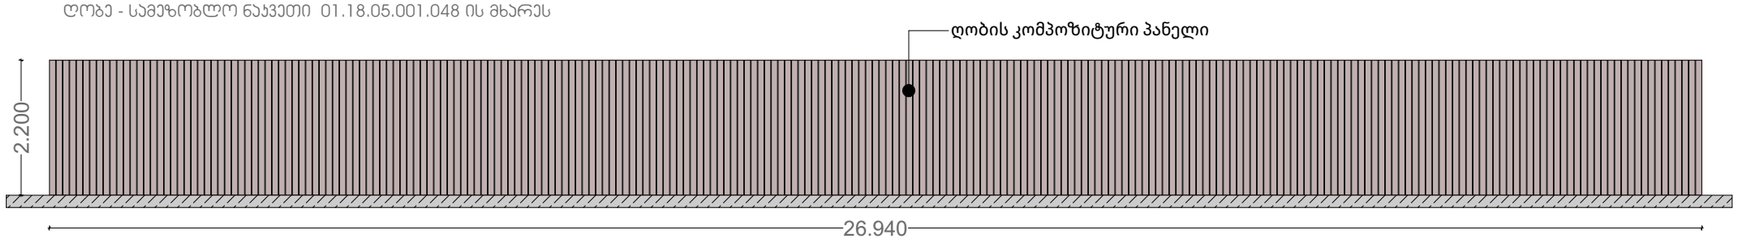

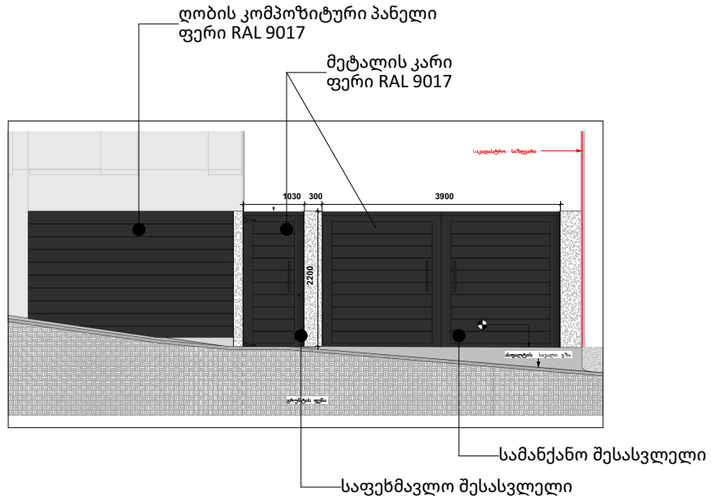

WPC კომპოზიტური პანელი



საპროექტო ჯგუფი: არქიტექტორი: ლ. ქობულია არქიტექტორი: მ. სამარღანიშვილი არქიტექტორი: ს. მგალობლიშვილი არქიტექტორი: ა. სულაბერიძე		საოფისე შენობა თბილისი. გორგასლის ქ.№6	ღობე	სტატუსი: არქიტექტურული ნაწილი	მასშტაბი 1:100	ფორმატი A3 (420x297)	MA architects
				თარიღი: 2026-09-22		გვერდი 32	შპს ფორმა 404544445