

სამშენებლო ღობის მოწყობის პერიოდში არსებული სიტუაციის საბზარო მოძრაობის ორგანიზების სქემა

სპეციფიკაცია

ტ7 - 4ც

პროექტის მიხედვით ამ ეტაპზე უნდა განვითარდეს საკადასტრო კოდით რეგისტრირებული ტერიტორიის მხოლოდ ნაწილი.

ჭვეითთა გადაადგილება


სასიგნალე ლენტი


ქ. თბილისში, არსებული მიწის ნაკვეთისათვის საბზარო მოძრაობის ორგანიზების სქემა ს.კ. 01.81.08.254.019

შემსრულებელი : "ნეო პროჯექტ ბრუპი"

ს.ნ : 406381080

ტელ: 598 33 31 32

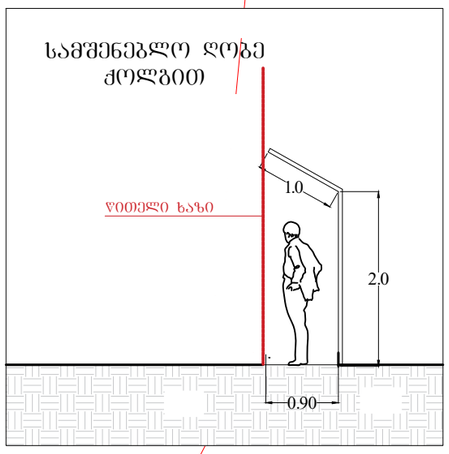

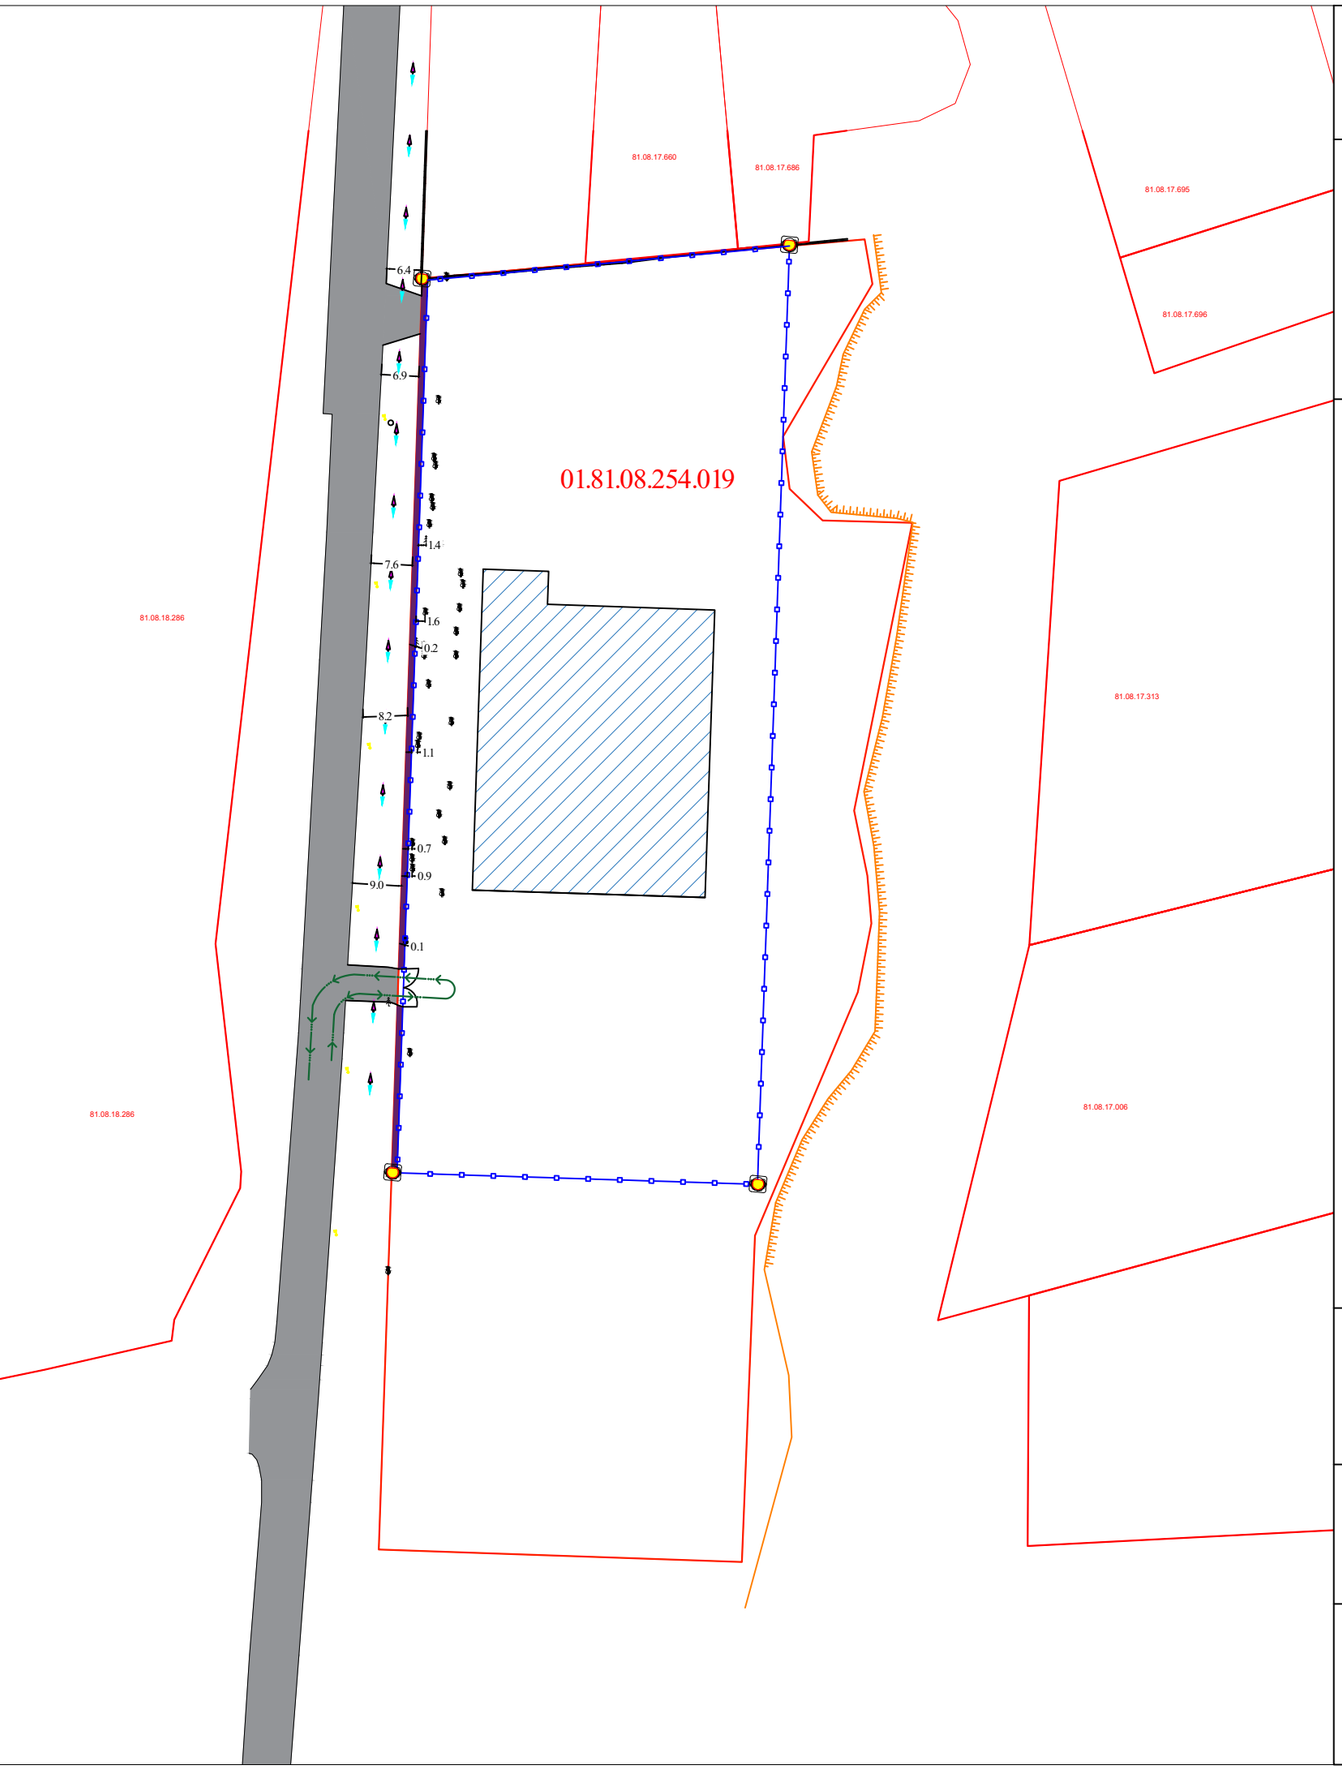

მშენებლობის პერიოდში არსებული სიტუაციის საგზაო მოძრაობის ორგანიზების სქემა

სპეციფიკაცია

ქ7 - 4ც

პროექტის მიხედვით ამ ეტაპზე უნდა განვითარდეს საკადასტრო კოდით რეგისტრირებული ტერიტორიის მხოლოდ ნაწილი.

- სამშენებლო ღობე
- სამშენებლო ღობე ქოლგით
- ჭვეითთა გადაადგილება
- ტექნიკის გადაადგილება

ქ. თბილისში, არსებული მიწის ნაკვეთისათვის საგზაო მოძრაობის ორგანიზების სქემა ს.კ.01.81.08.254.019

შემსრულებელი : "ნეო პროჯექტ ბრუპი"

ს.ნ : 406381080

ტელ: 598 33 31 32