საბაზისო საზღვარი

საპროექტო ფასადი 16-1 შენობა №1

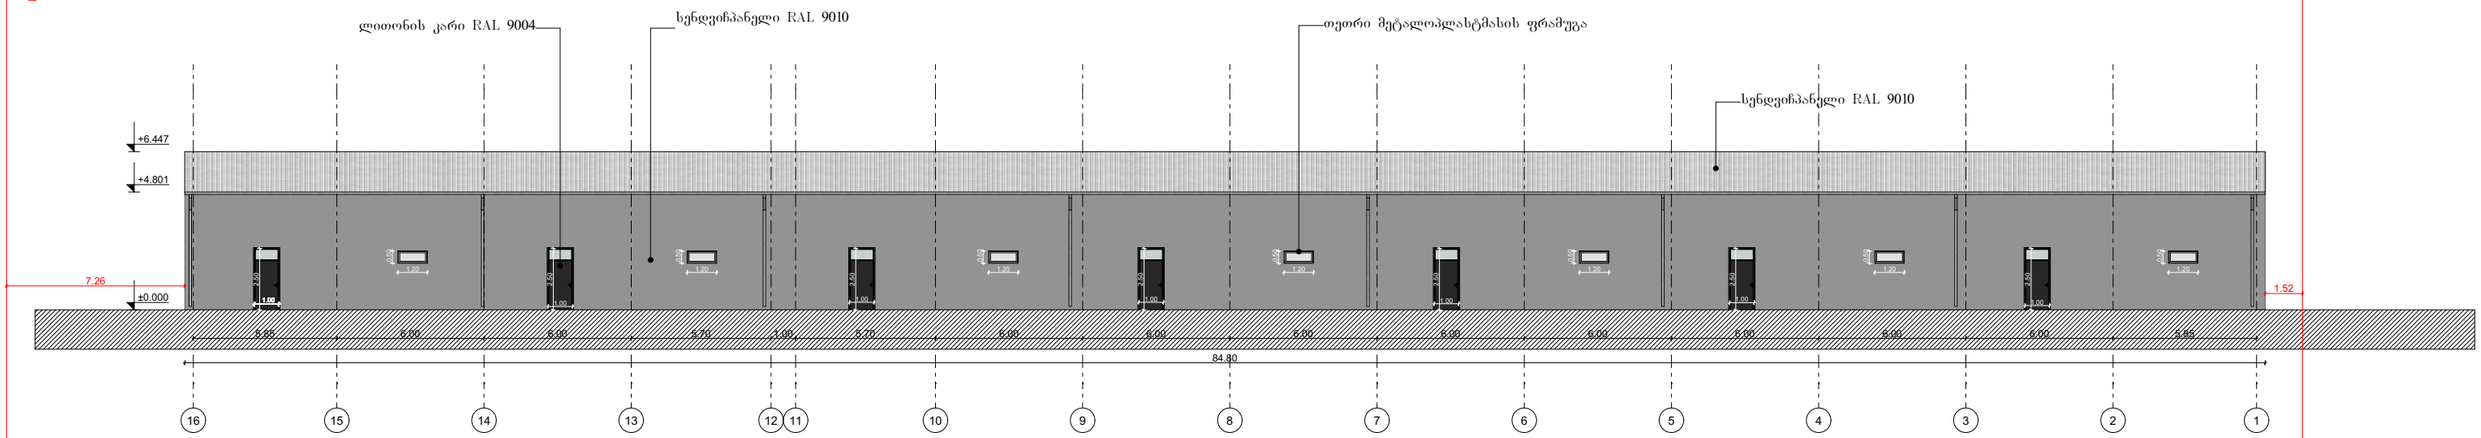

დამკვეთი	შპს "კაპიტალ ინვესტ ჯგუფი" ს/კ 405222405	ნახაზი	ფასადი 16-1	მასშტაბი	1:100	გვერდი		თანამდებობა	გვარი	ხელმოწერა
მისამართი	ქ.თბილისი, სოფელი დიდი ლილო ს/კ 01.81.08.476.002							დირექტორი	მ.ბარბაქაძე	
								ავტორი	მ.ბარბაქაძე	
შენიშვნა	დამხმარე-ტექნიკური შენობები							ავტორი		
								თანაავტორი		

T: 558201005 E-mail: Grandecasa.design@gmail.com

საპროექტო ფასადი ა-გ შენობა №1

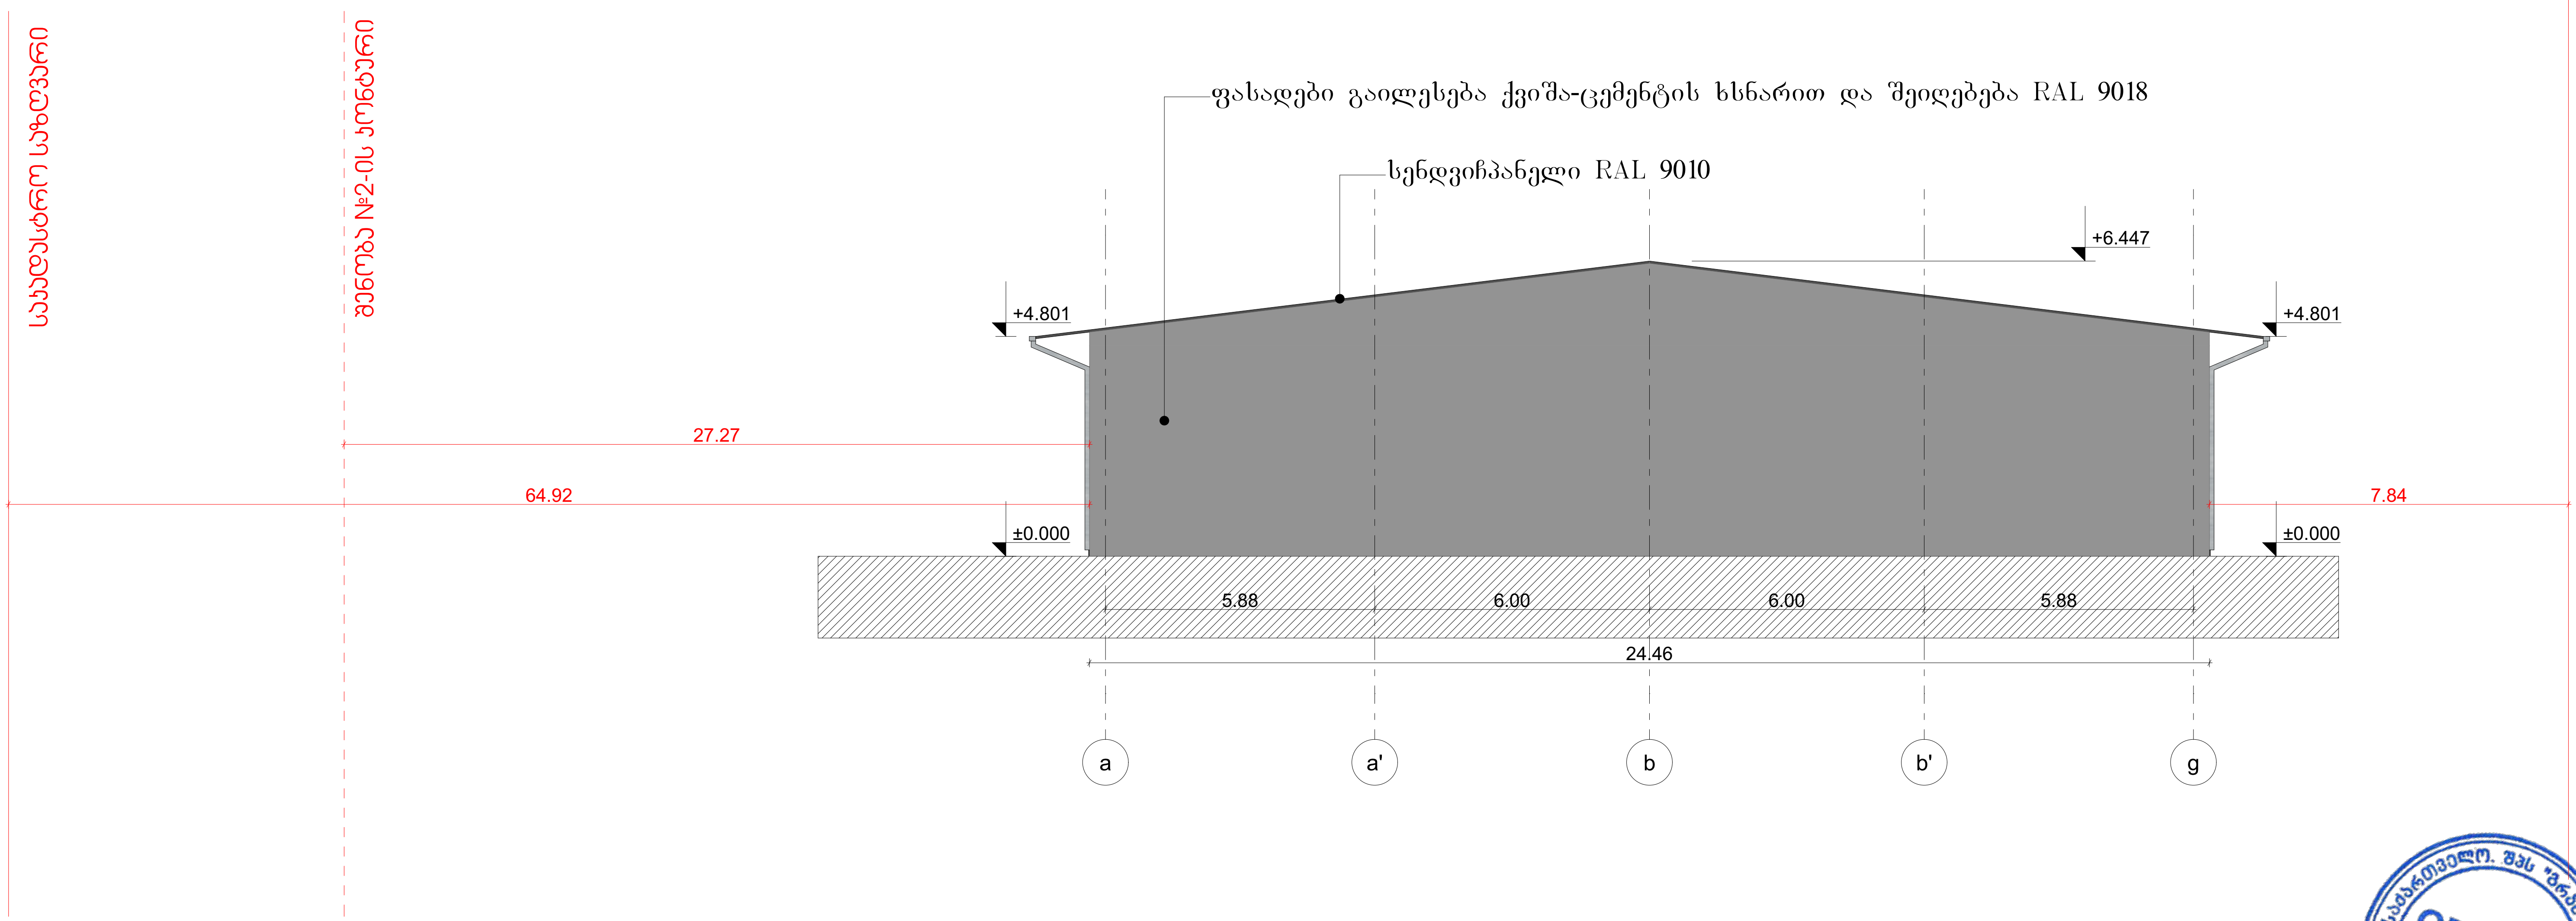

დამკვეთი	შპს "კაპიტალ ინვესტ ჯგუფი" ს/კ 405222405	ნახაზი	ფასადი ა-გ	მასშტაბი	1:100	გვერდი		თანამდებობა	გვარი	ხელმოწერა
მისამართი	ქ.თბილისი, სოფელი დიდი ლილო ს/კ 01.81.08.476.002							დირექტორი	მ.ბარბაქაძე	
								ავტორი	მ.ბარბაქაძე	
ფუნქციური დანიშნულება	საწყობი							ავტორი		
								თანაავტორი		

T: 558201005 E-mail: Grandecasa.design@gmail.com

საპროექტო ფასადი 1-16 შენობა №1

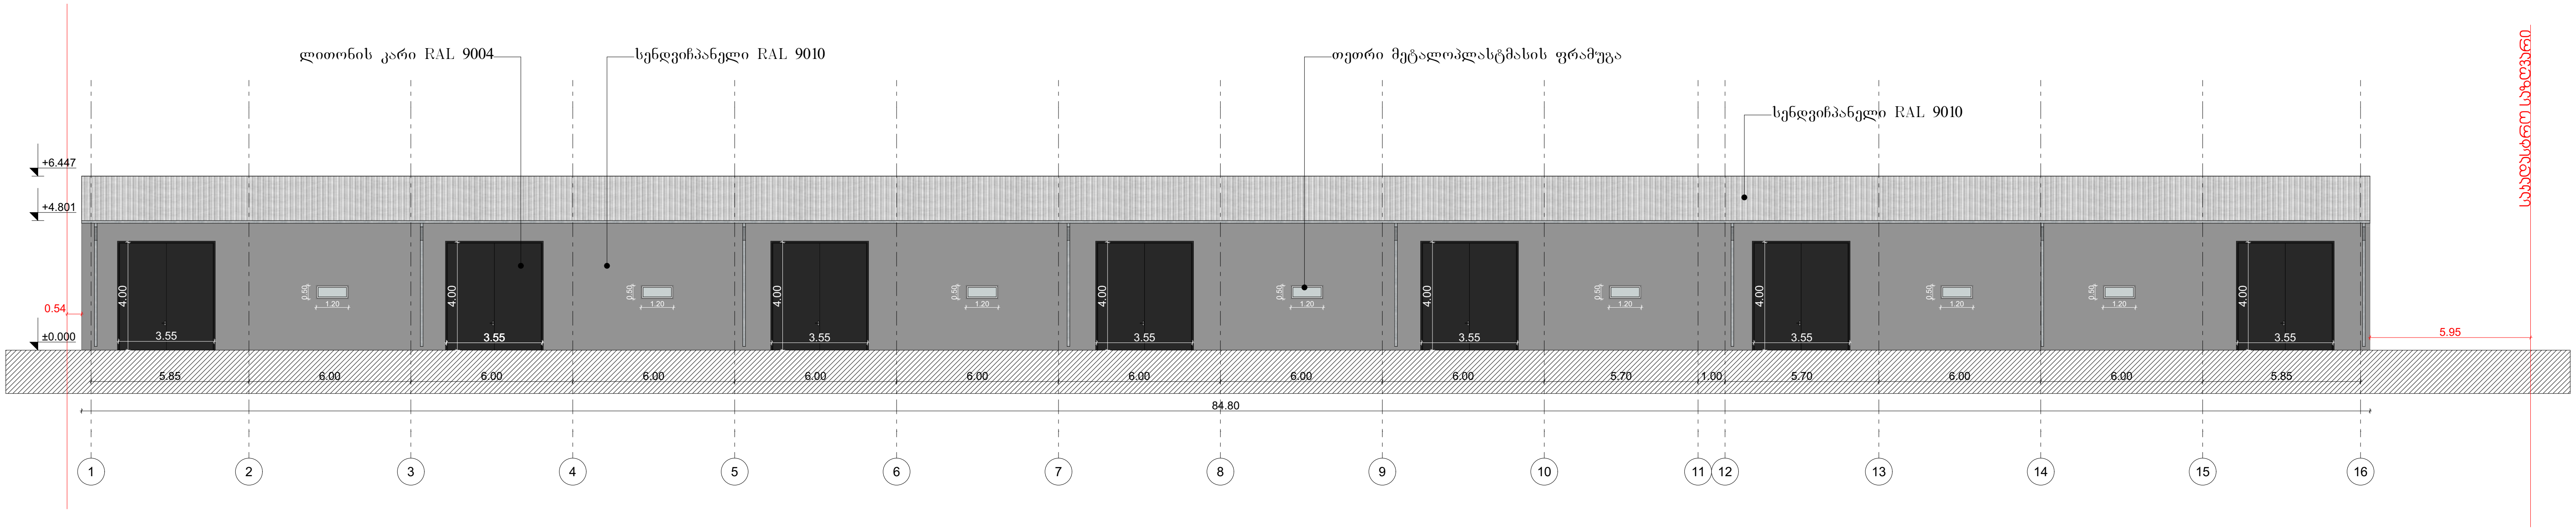

დამკვეთი	შპს "კაპიტალ ინვესტ ჯგუფი" ს/კ 405222405	ნახაზი	ფასადი 1-16	მასშტაბი	1:100	გვერდი	
მისამართი	ქ.თბილისი, სოფელი დიდი ლილო ს/კ 01.81.08.476.002						
ფუნქციური დანიშნულება	დამხმარე-ტექნიკური შენობები						

თანამდებობა	გვარი	ხელმოწერა
დირექტორი	მ.ბარბაქაძე	
ავტორი	მ.ბარბაქაძე	
ავტორი		
თანაავტორი		

GRANDE CASA

T: 558201005 E-mail: Grandecasa.design@gmail.com

საპროექტო ფასადი გ-ა შენობა №1

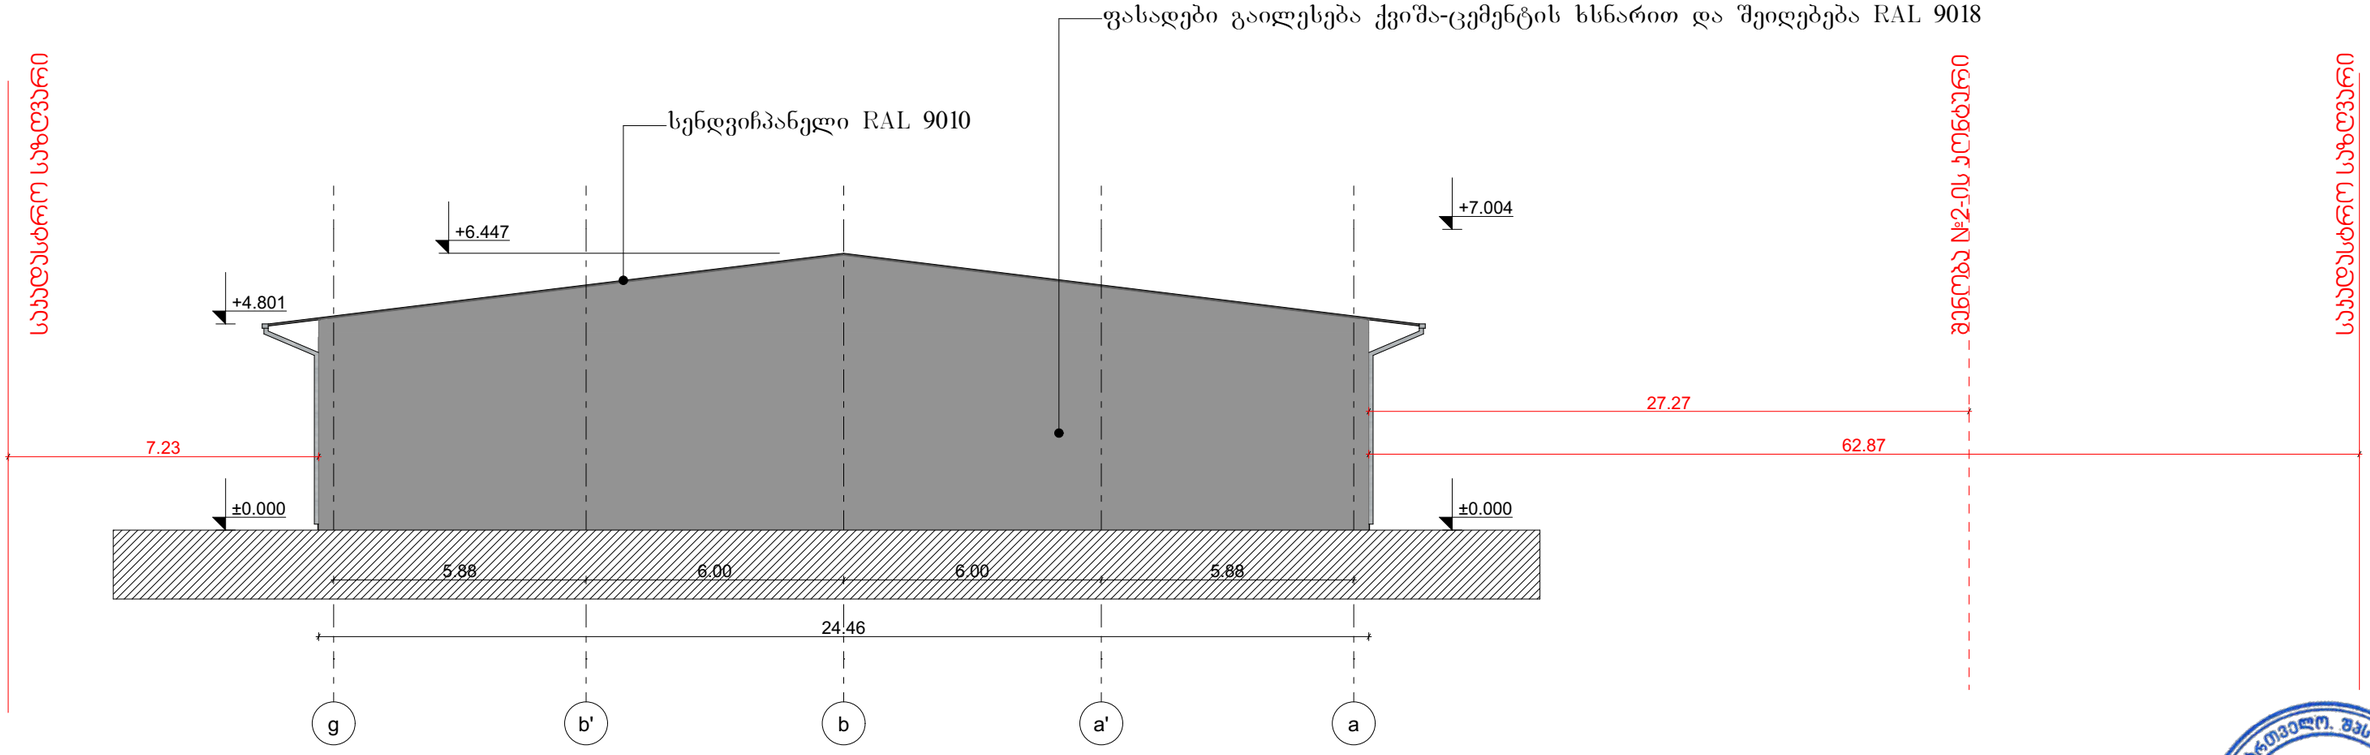

დამკვეთი	შპს "კაპიტალ ინვესტ ჯგუფი" ს/კ 405222405	ნახაზი	ფასადი გ-ა	მასშტაბი	1:100	გვერდი		თანამდებობა	გვარი	ხელმოწერა
მისამართი	ქ.თბილისი, სოფელი დიდი ლილო ს/კ 01.81.08.476.002							დირექტორი	მ.ბარბაქაძე	
								ავტორი	მ.ბარბაქაძე	
შენიშვნა	საყრდენი							ავტორი		
								თანაავტორი		

T: 558201005 E-mail: Grandecasa.design@gmail.com

სპეციალური ნაწილი

საპროექტო ფასადი 13-1 შენობა №2

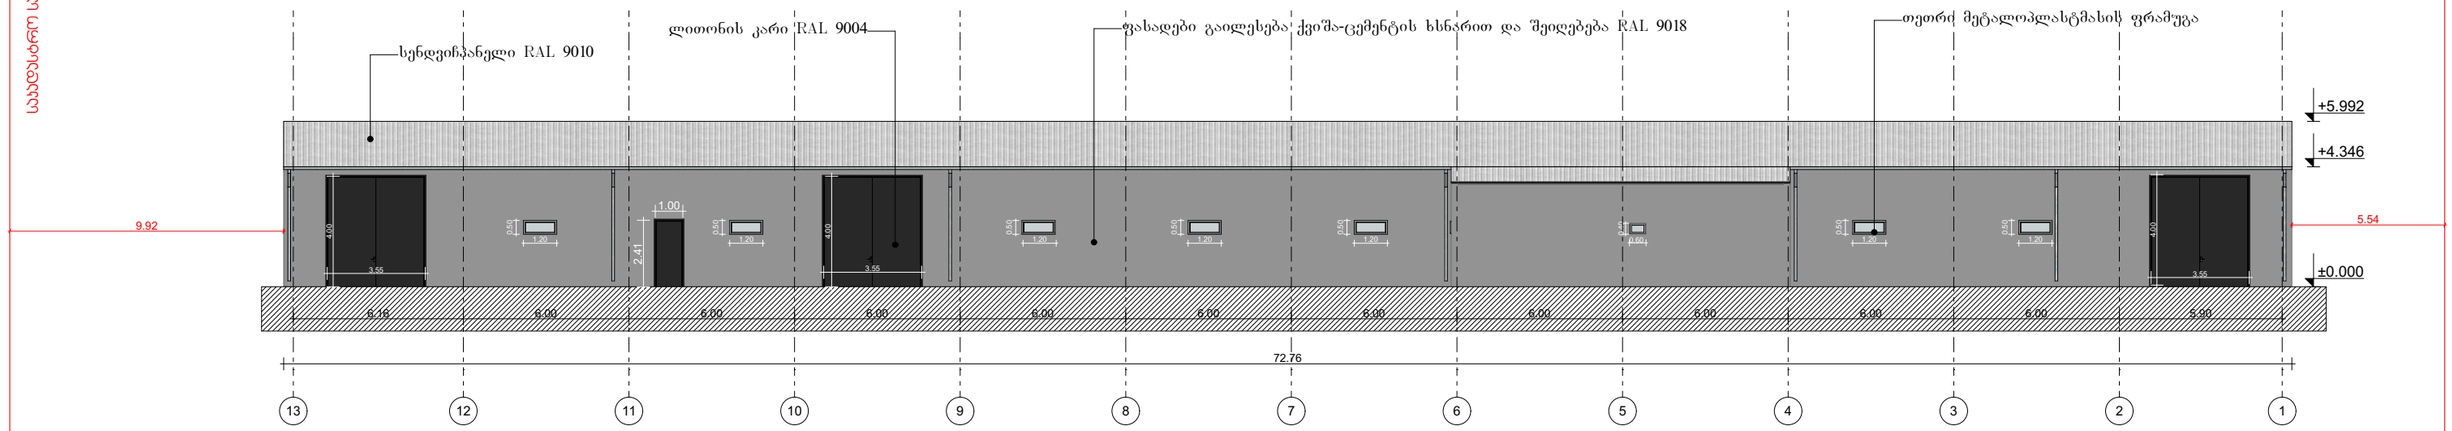

დამკვეთი	შპს "კაპიტალ ინვესტ ჯგუფი" ს/კ 405222405	ნახაზი	ფასადი 13-1	მასშტაბი	1:100	გვერდი		თანამდებობა	გვარი	ხელმოწერა
მისამართი	ქ.თბილისი, სოფელი დიდი ლილო ს/კ 01.81.08.476.002							დირექტორი	მ.ბარბაქაძე	
								ავტორი	მ.ბარბაქაძე	
შენიშვნა	საწყობი							ავტორი		
								თანაავტორი		

T: 558201005 E-mail: Grandecasa.design@gmail.com

საპროექტო ფასადი ა-დ შენობა №2

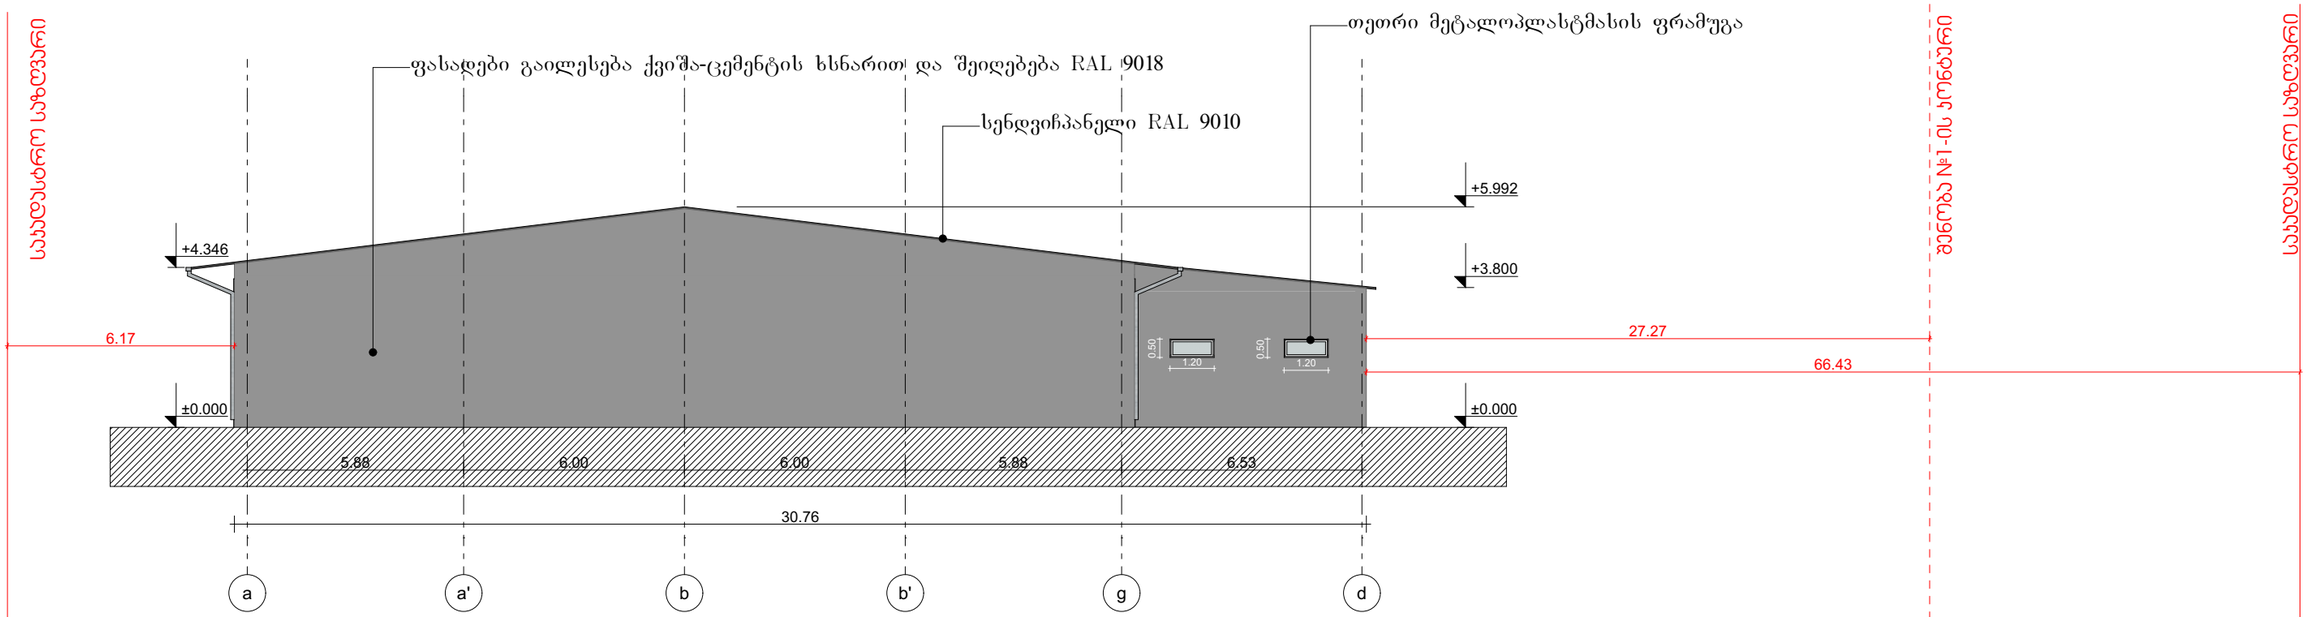

დამკვეთი	შპს "კაპიტალ ინვესტ ჯგუფი" ს/კ 405222405	ნახაზი	ფასადი ა-დ	მასშტაბი	1:100	გვერდი		თანამდებობა	გვარი	ხელმოწერა
მისამართი	ქ.თბილისი, სოფელი დიდი ლილო ს/კ 01.81.08.476.002							დირექტორი	მ.ბარბაქაძე	
								ავტორი	მ.ბარბაქაძე	
შენიშვნა დანიშნულება	საწყობი							ავტორი		
								თანაავტორი		

T: 558201005 E-mail: Grandecasa.design@gmail.com

საპროექტო ფასადი 1-13 შენობა №2

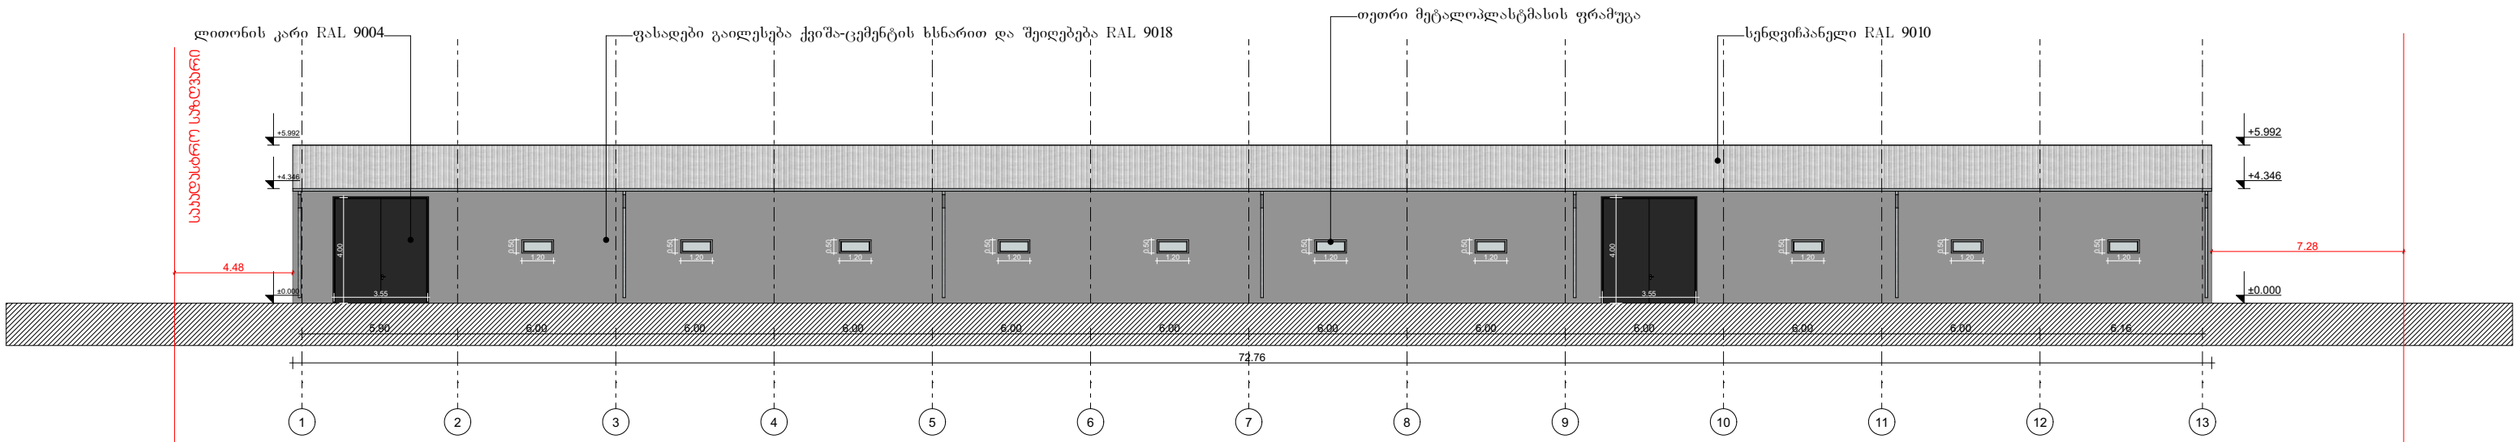

დამკვეთი	შპს "კაპიტალ ინვესტ ჯგუფი" ს/კ 405222405	ნახაზი	ფასადი 1-13	მასშტაბი	1:100	გვერდი		თანამდებობა	გვარი	ხელმოწერა
მისამართი	ქ.თბილისი, სოფელი დიდი ლილო ს/კ 01.81.08.476.002							დირექტორი	მ.ბარბაქაძე	
								ავტორი	მ.ბარბაქაძე	
შენიშვნა	საწყობი							ავტორი		
								თანაავტორი		

T: 558201005 E-mail: Grandecasa.design@gmail.com

საპროექტო ფასადი დ-ა შენობა №2

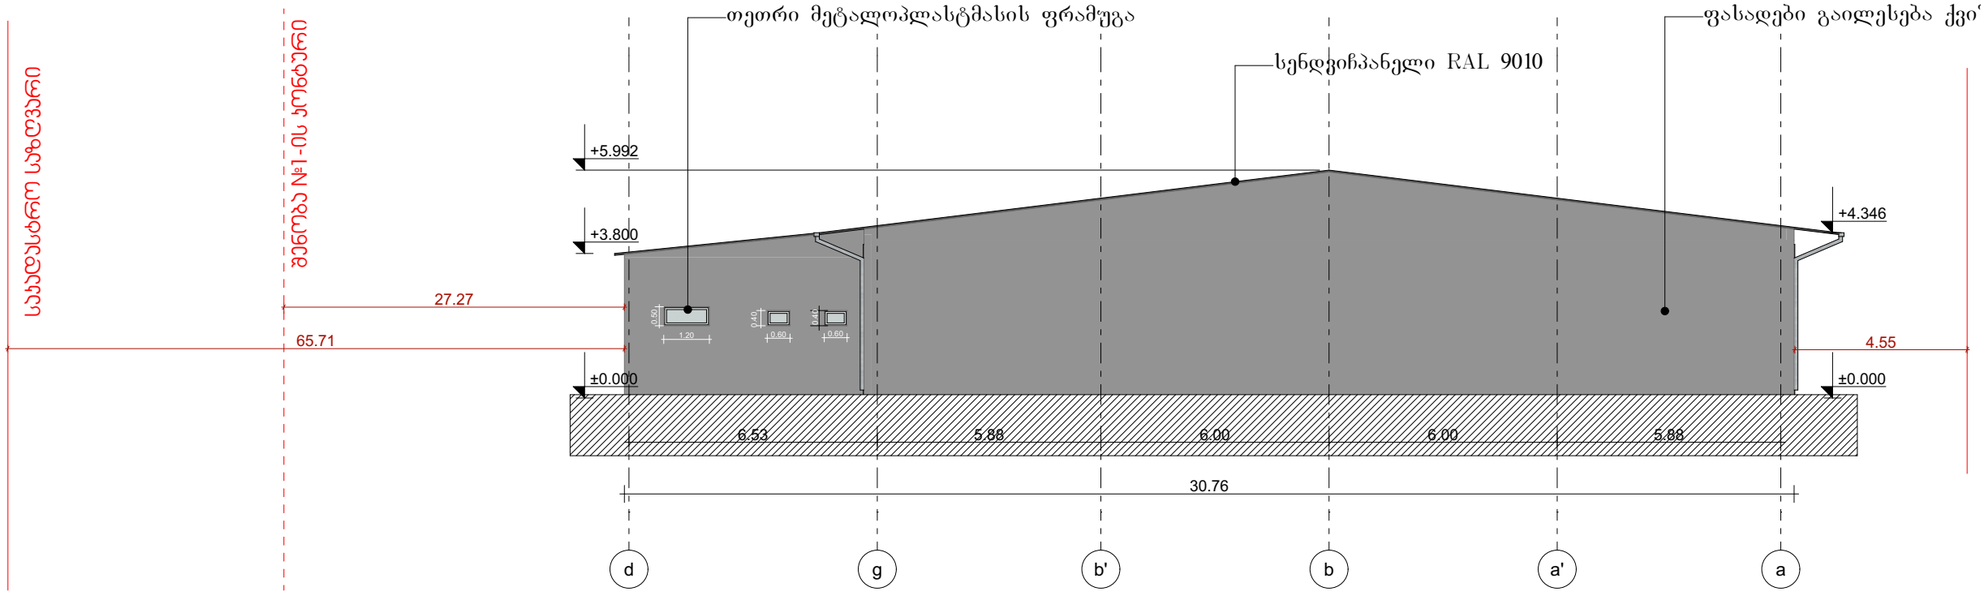

ფასადები გაილესება ქვიშა-ცემენტის ხსნარით და შეიღებება RAL 9018

დამკვეთი	შპს "კაპიტალ ინვესტ ჯგუფი" ს/კ 405222405	ნახაზი	ფასადი დ-ა	მასშტაბი	1:100	გვერდი		თანამდებობა	გვარი	ხელმოწერა
მისამართი	ქ.თბილისი, სოფელი დიდი ლილო ს/კ 01.81.08.476.002							დირექტორი	მ.ბარბაქაძე	
								ავტორი	მ.ბარბაქაძე	
შენიშვნა დანიშნულება	საწყობი							ავტორი		
								თანაავტორი		

T: 558201005 E-mail: Grandecasa.design@gmail.com