ბლოკი "ბ"

ჭრილი 1-1 მ.1:200

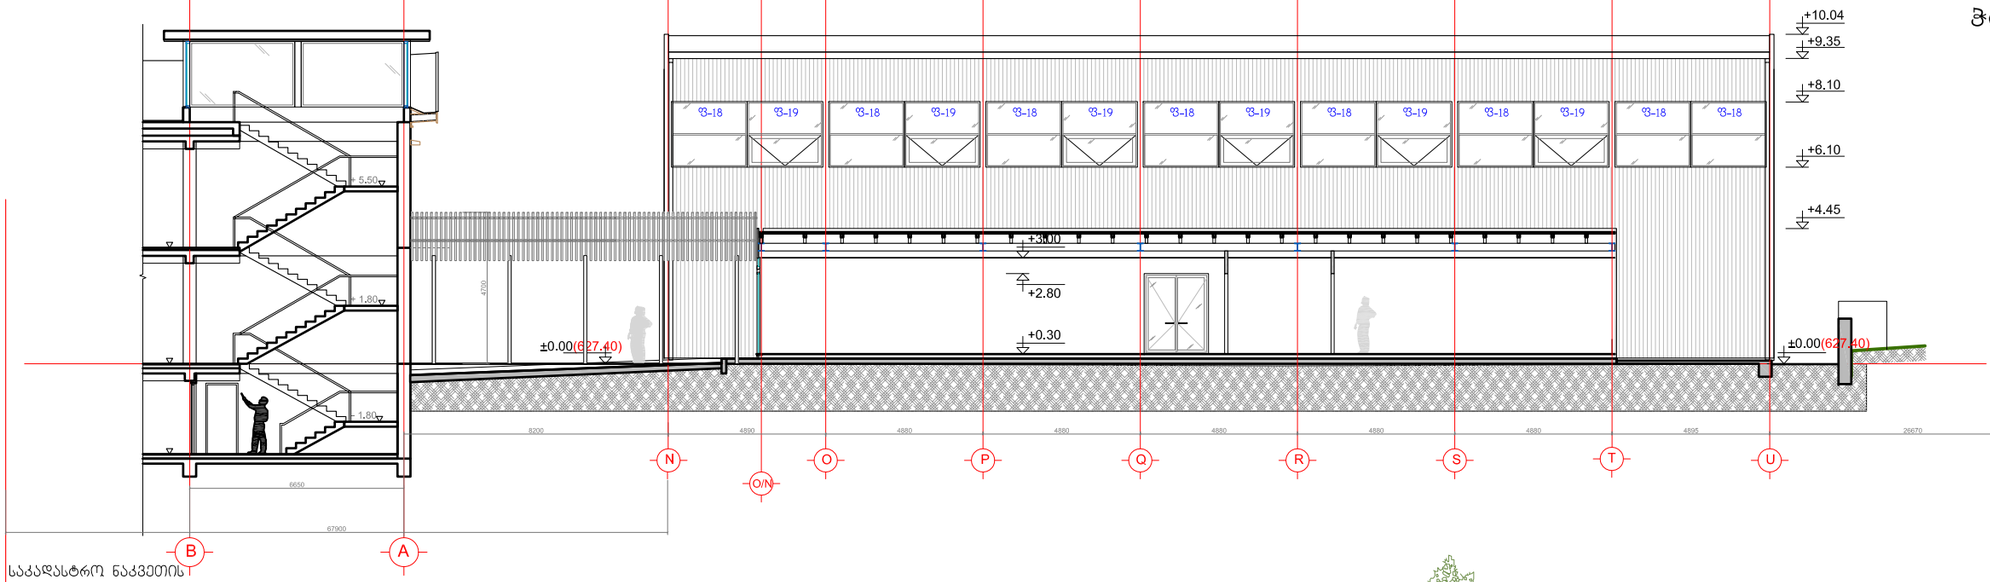

საკადასტრო ნაკვეთის
01.14.17.001.018 საზღვარი

საკადასტრო ნაკვეთის
01.14.17.001.018 საზღვარი

ჭრილი 2-2 მ.1:200

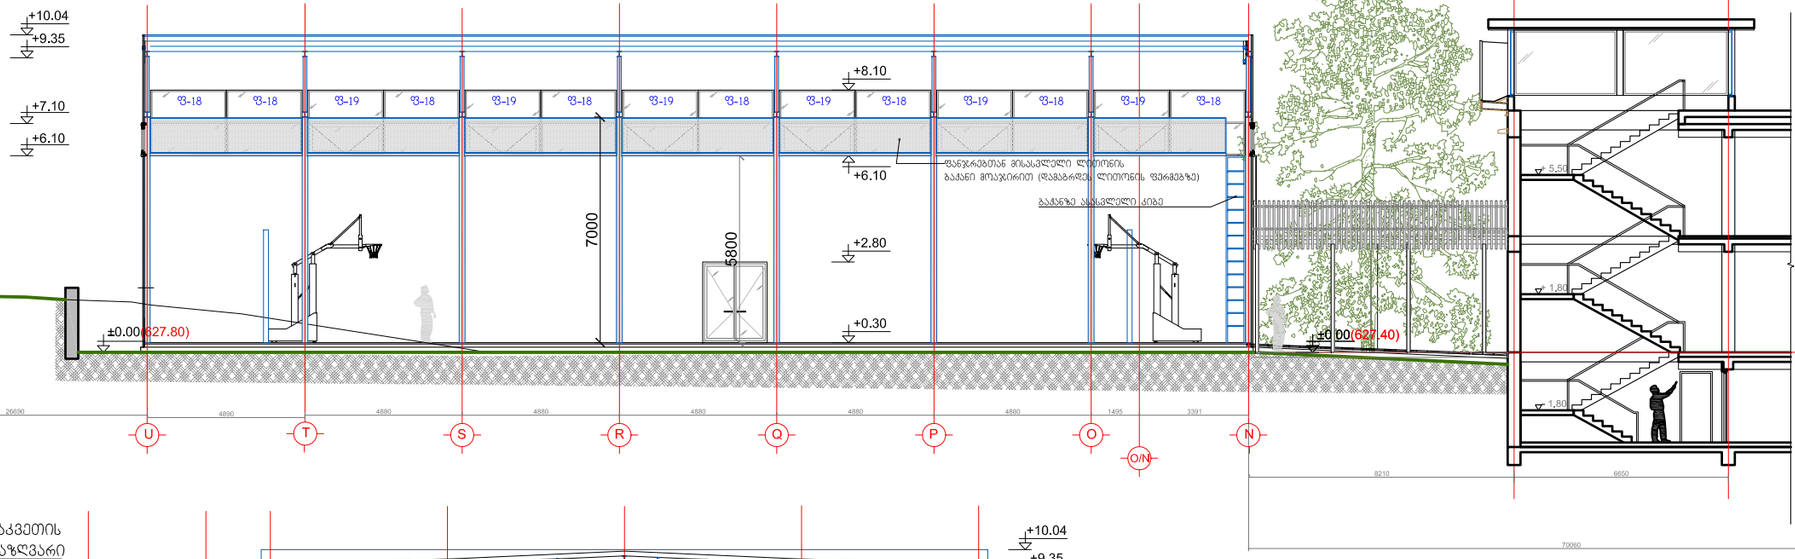

საკადასტრო ნაკვეთის
01.14.17.001.018 საზღვარი

ამერიკული აკადემიის
ტერიტორიის საზღვარი

საკადასტრო ნაკვეთის
01.14.17.001.018 საზღვარი

ჭრილი 3-3 მ.1:200

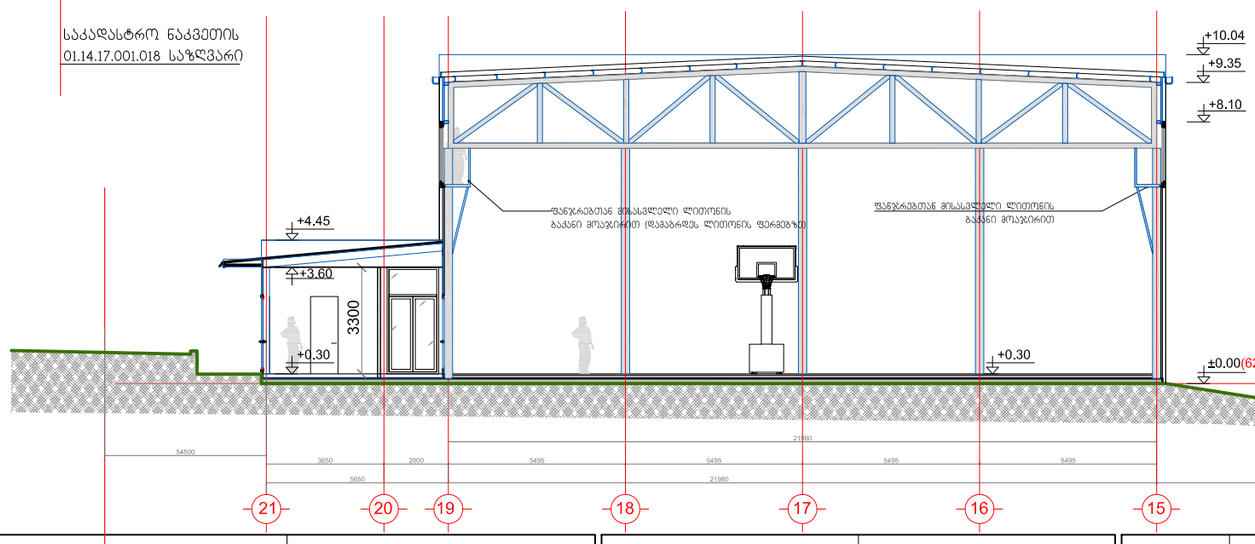

საკადასტრო ნაკვეთის
01.14.17.001.018 საზღვარი

დამკვეთი:	ამერიკული აკადემია თბილისში	დაკვეთა №	01-12/10	პრ.ავტორი	გ. კიკნაძე	ჭრილები 1-1; 2-2; 3-3	A-03	რაოდენობა
შემსრულებელი:	შპს "არქიტექტორები.ჯი"	კომპლექსი - გივი ზალდასტანიშვილის სახელოგნის ამერიკული აკადემია თბილისში, ლისის ტბის მიმდებარედ		პრ.მთ.არქ.	მ. სანაია			8
მის: 0102 თბილისი, მარჯანიშვილის ქ.№6 T: 910703 F: 910704 info@arch.ge www.arch.ge				თარიღი	21.03.2013	არქიტექტურული პროექტი	ფორმ. A3	მ 1:200