სიტუაციური გეგმა



შ.პ.ს. "ჯითი სარვეი"

საიდ.კოდი 400224681

ქ.თბილისი, გიორგი ბარწყინვალეს ქ №4 II სართული,ოფისი №4

მობ: +995 598 30-20-15 +995 599 53-15-15

office@gtsuvey.ge

www.facebook.com/GTSURVAY1

GT SURVEY

ქალაქ თბილისში, ერისთავ-ხოშტარიას ქუჩა № 2ში
შპს "ხოშტარია 2"-ის
საკუთრებაში არსებული 430 მ² (ს/კ 01.15.02.037.014)
არასასოფლო-სამეურნეო დანიშნულების მიწის ნაკვეთის

ტოპოგრაფიული გეგმა

თარიღი:
17.09.2026

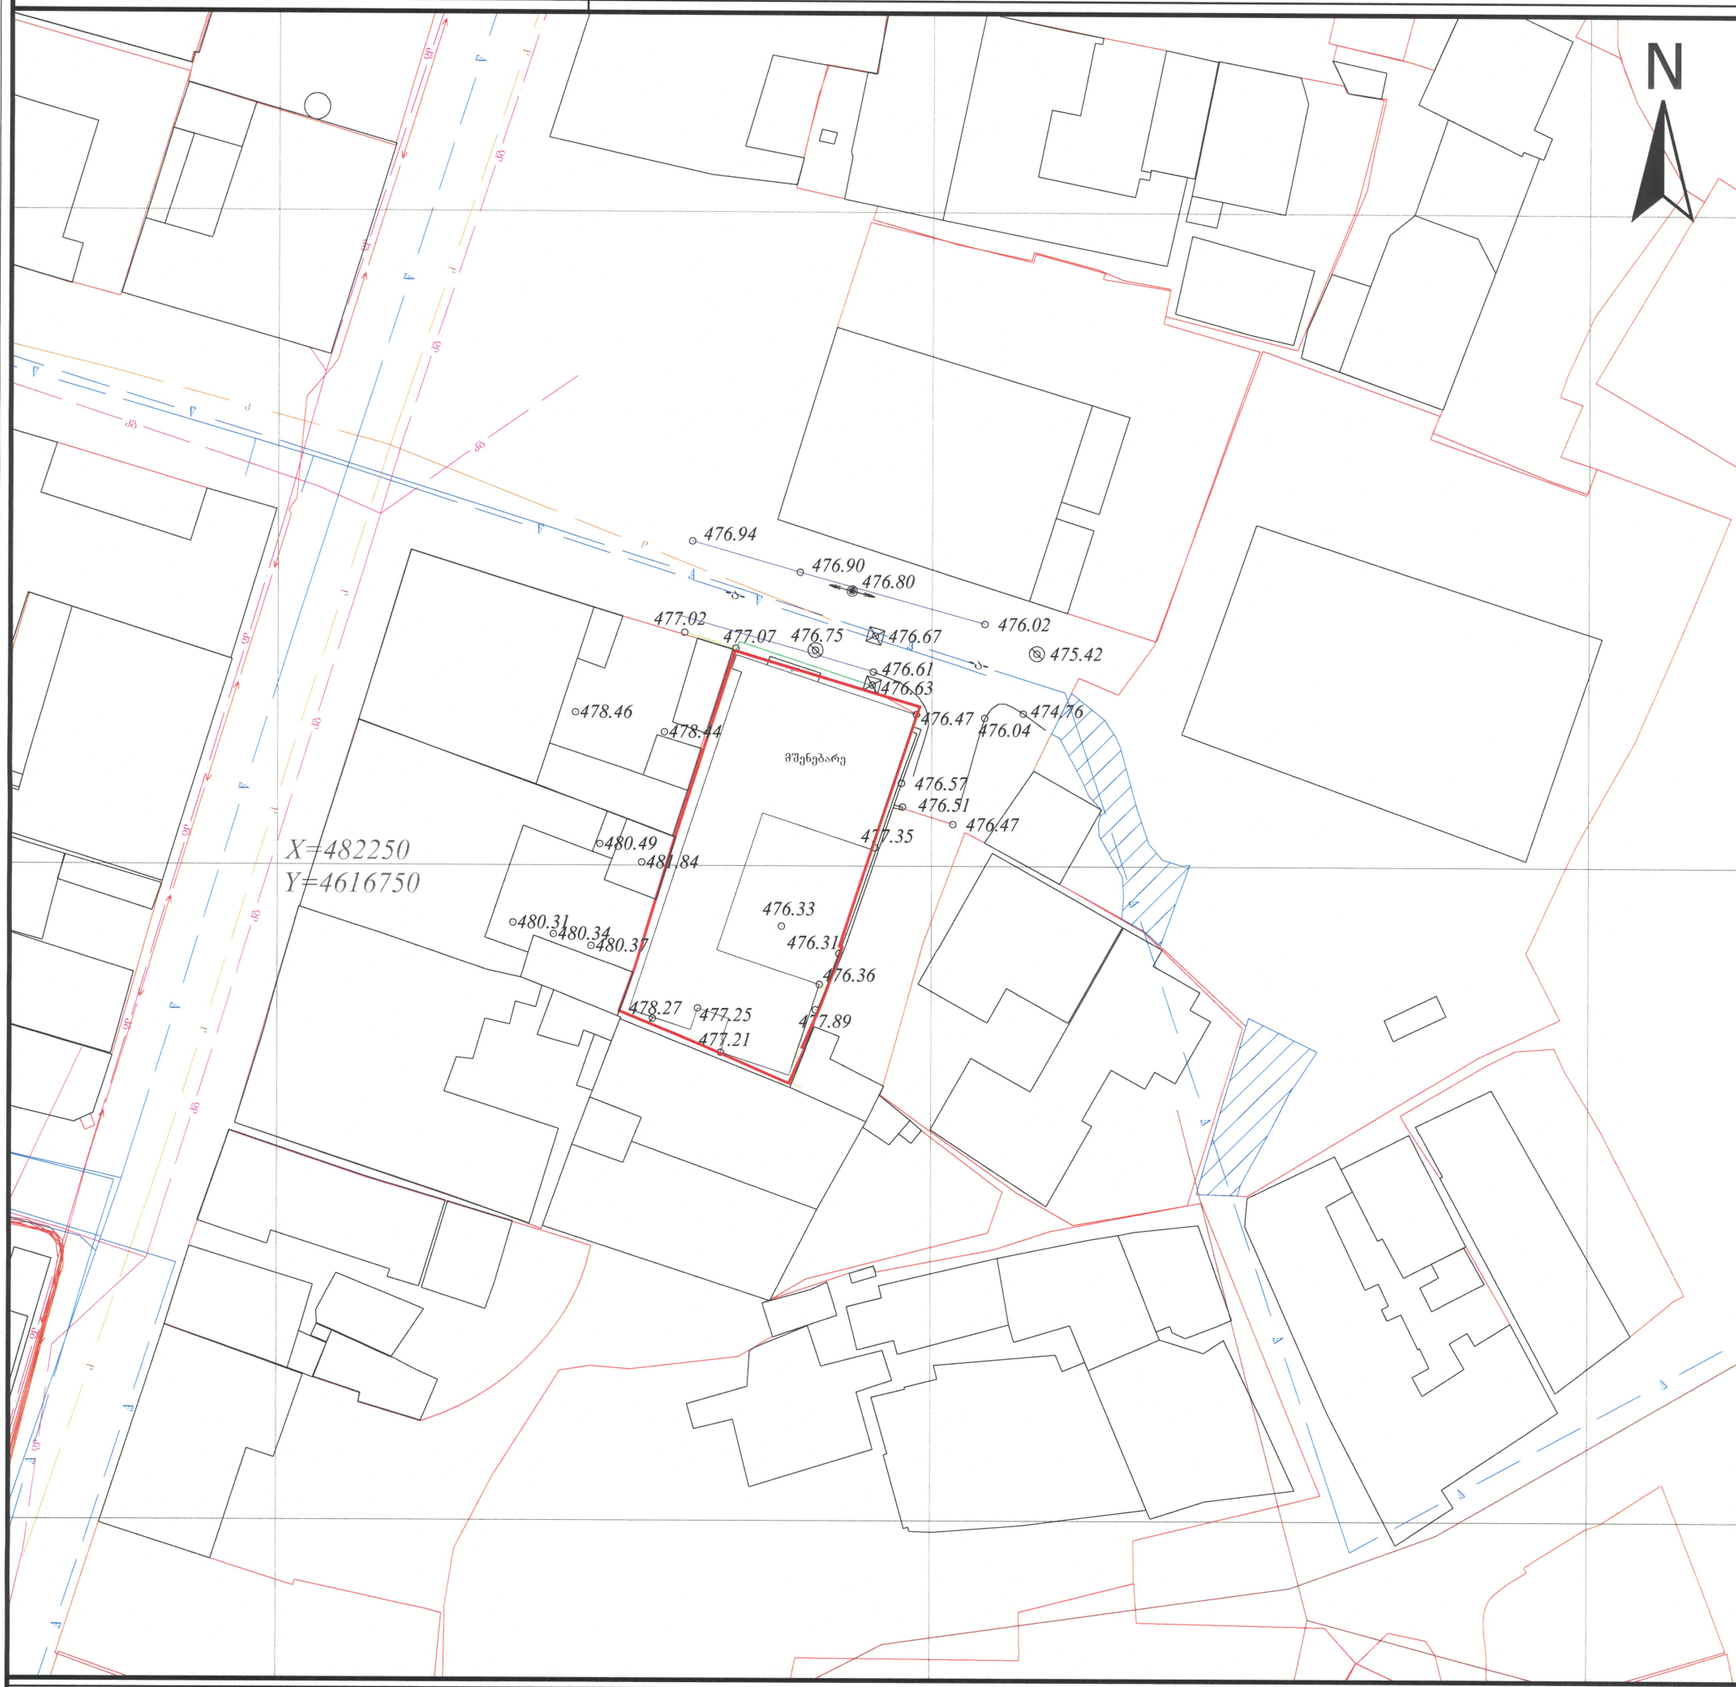

სერვიტუტის ზართობი: 000 მ	პიროგითი აღნიშვნები	ტოპოგრაფიული რუკა: გაკეთებულია საქართველოს მუდმივმოქმედი Geo-Cors-ის ჯიპიეს რეფერენსირებულ ქსელზე დაყრდნობით. სახელმწიფო კოორდინატთა სისტემა: WGS 1984 წლის, UTM პროექცია, სიმაღლური სისტემა: კრასნოგვოდი 1977 წლის ბალტიის ზღვის სიმაღლე ტოპოგრაფიული გეგმა მ 1:500 / რელიეფის კვეთა 0.5მ				
მიწისქვეშა კომუნიკაციები	ნაკვეთის საზღვარი	ბუჩქი	გეგმურ სიმაღლური წერტილი (რპ)	რკინის ღობე	(მიწისქვეშა კომუნიკაციები გადატანილია ზედაპირზე რეზისტორ რეგისტრირებულ ბაზაზე დაყრდნობით.მშენებლობის დაწყების წინ გამოძახებით მიწისქვეშა კომუნიკაციების წარმომადგენელი)		
კანალიზაცია	შენობა	გაზონი	ხეების რიგი	ბორდიური			
დენის კაბელი	არკა	სამეთვალყურეო ჭები	ტრანსფორმატორი	ბეტონი	დირექტორი		ზ. ხაჩიძე
გაზის მილი	ფარდული	ძეგლი	რადიო ან ტელე ანძა	კედელი	გეოდეზისტი კომპ. უზრუნველყოფა		ი.მანჯგალაძე
წყლის მილი	კიბე	შადრევანი	ლამპიონები	საყრდენი კედელი	გეოდეზისტი კომპ. უზრუნველყოფა		ი.მანჯგალაძე
კავშირგაბმულობა	ფოთლოვანი ხე	ონკანი	ელექტრო ბოძი	ბილიკი	დამკვეთი		
	წიწვოვანი ხე	წყარო ან ჭა	რკინიგზა	გზის კონტური			
	ხეხილის ხე	ბენზინგასამართი სადგური	იზოჰიფსი	ფლატე			
	პალმა	მაღალი ძაბვის გადამცემი	მთავარი იზოჰიფსი	წყლის კონტური			

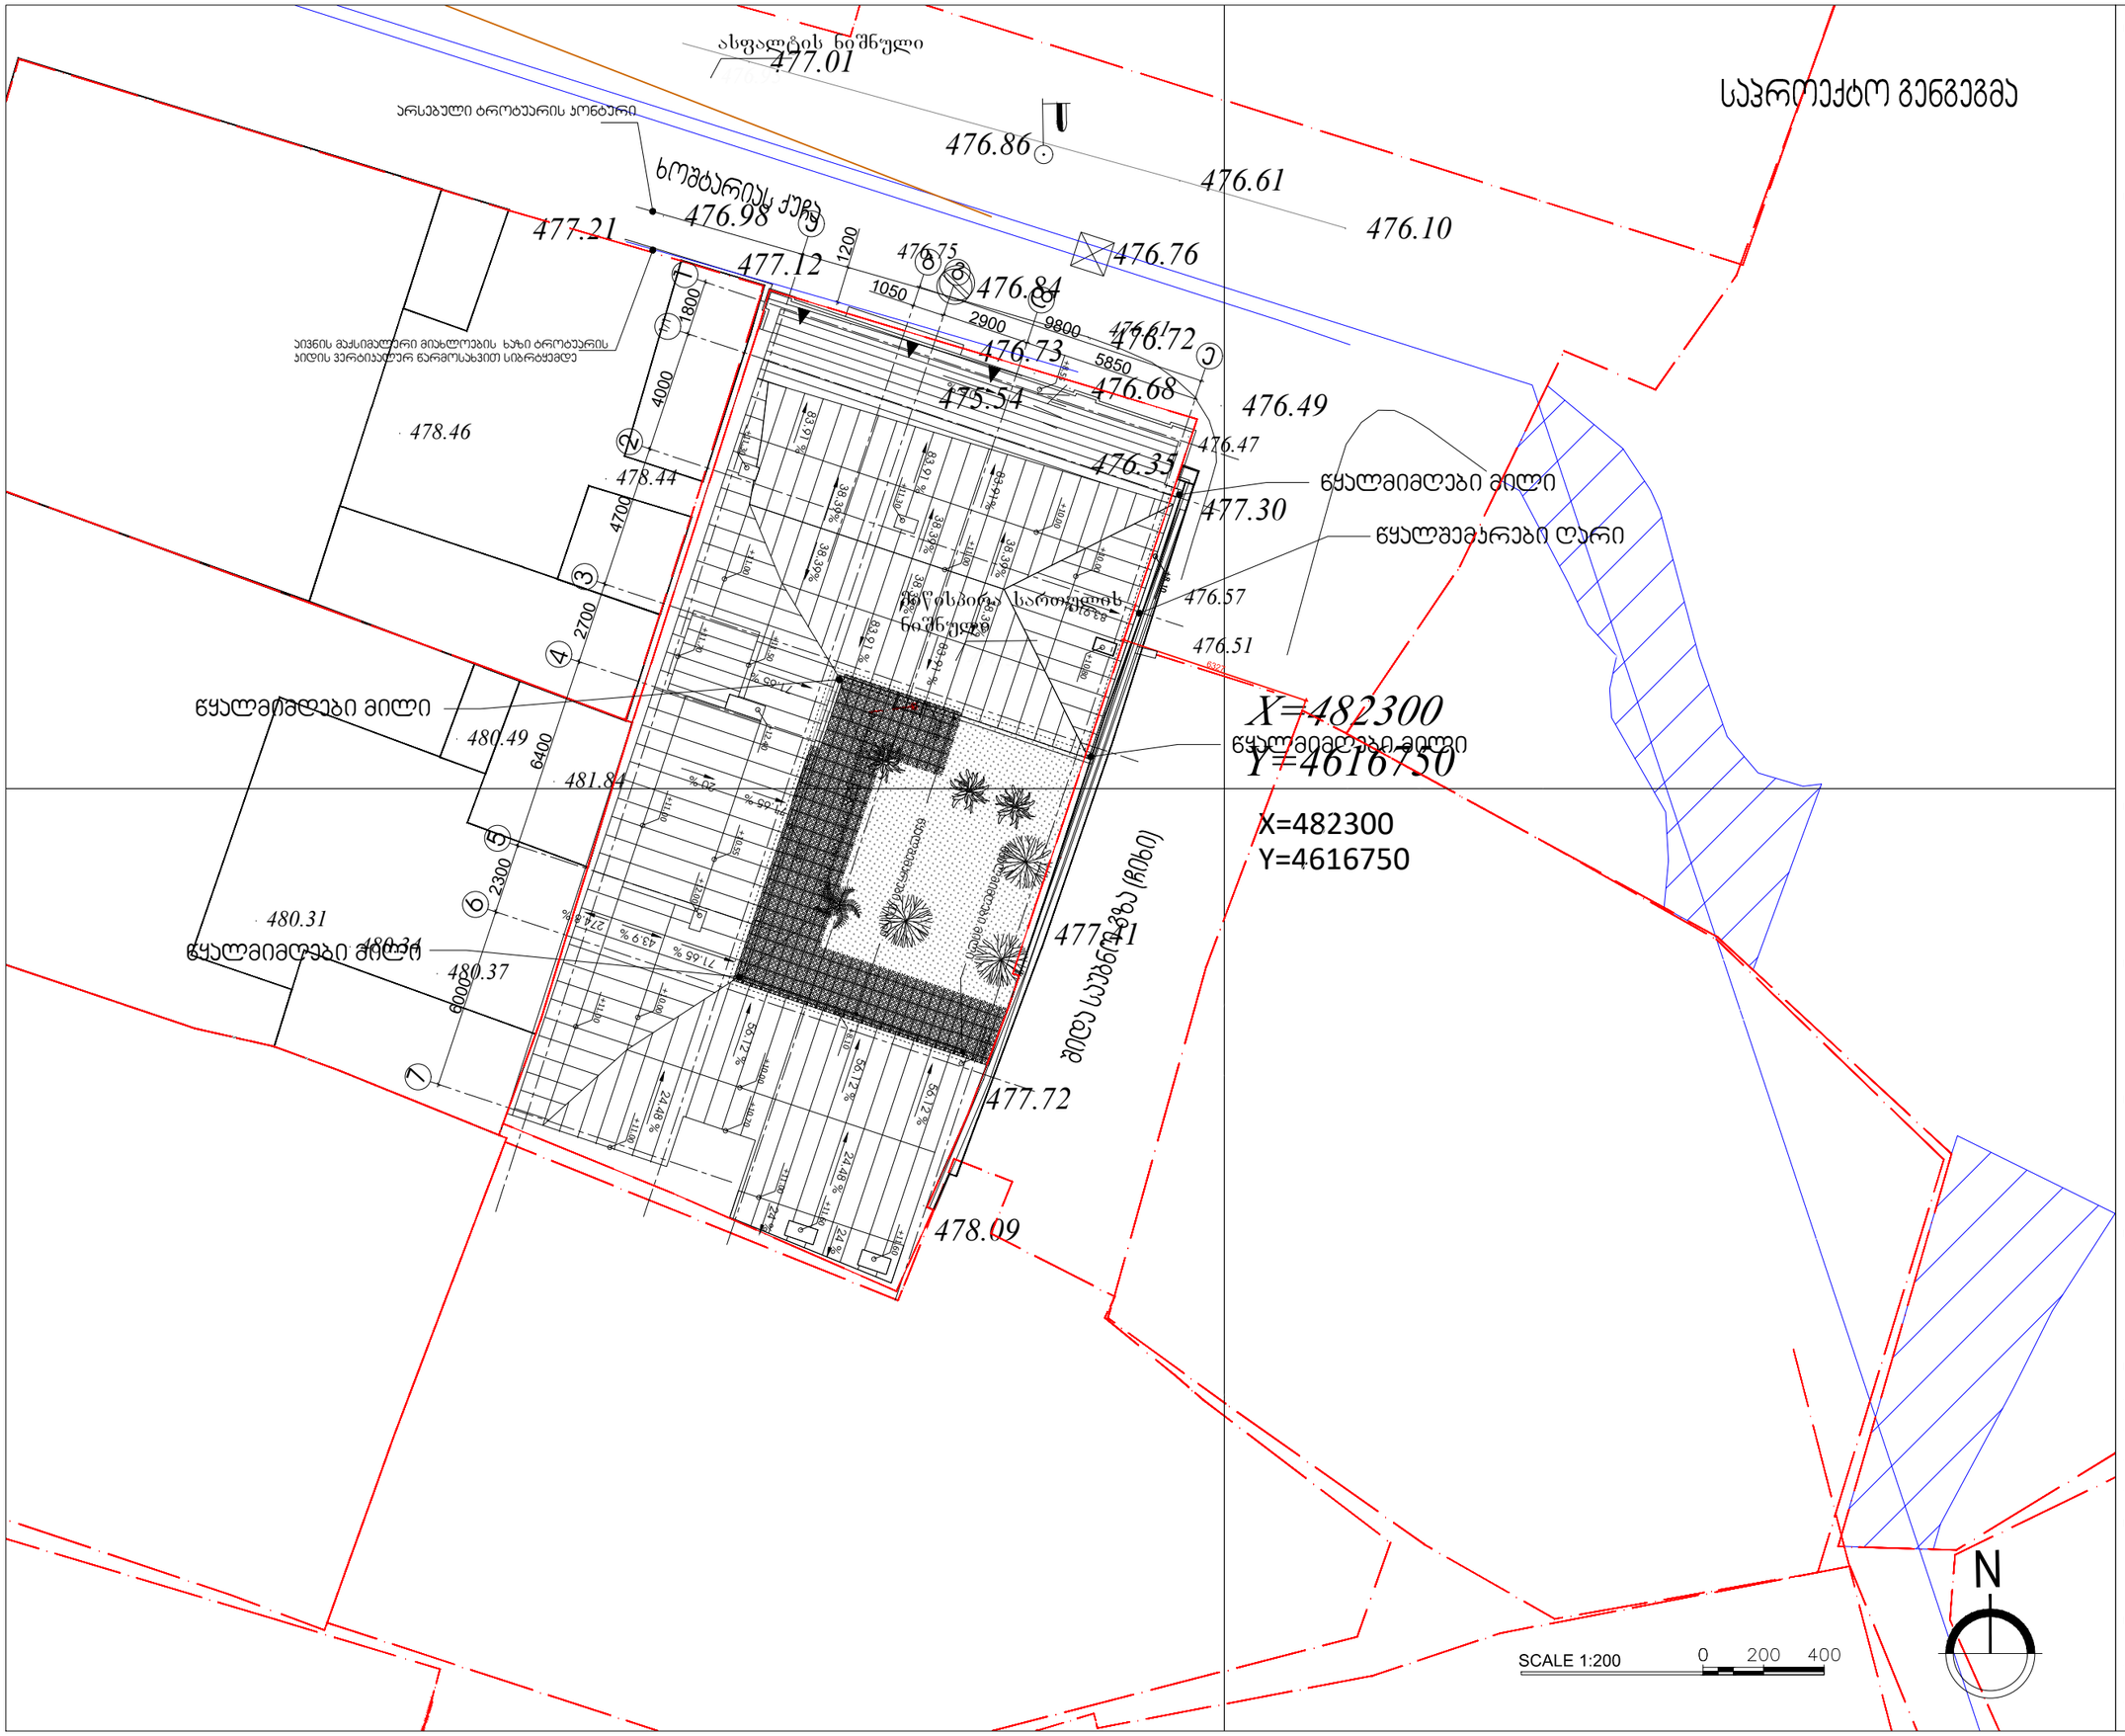

საპროექტო გენგეგმა

ARTSTUDIO PROJECT

ფაქტიური მისამართი: ქ. თბილისი, ბაბების მიმდებარედ, ხ. ხაშმეთლიძის ქ. 3, ნაწილობა მზაბადებლი, მეზობ. ბარბის კორპუსი #4, 0179 ტელ: (+995 32) 91 52 54
ელ-ფოსტა: info@artstudio.ge , artstudio_project@yahoo.com
www.artstudio.ge
Legal Address: G. Tabidze 3/5, 0105, Tbilisi, Georgia
Actual Address: Bagebi, Tskneti Hightway, Z. Sakandelidze Str.#3
Metra Park settlement, Block # 4, 0179, Tbilisi, Georgia
Tel: (+995 32) 91 52 54
E-mail: info@artstudio.ge , artstudio_project@yahoo.com
www.artstudio.ge

პირობითი აღნიშვნები

- საკადასტრო საზღვარი
- 1 — სტრუქტურული ღერძი
- ბალახის საფარი
- +7.10 — სახერხის ნიშნული
- ზედაპირის ნიშნული

შენიშვნები:

დამკვეთი:

შ.რ.ს ,,ხოშტარია 2,,
ID □□□□□□404589147

პროექტი:

მრავალბინიანი საცხოვრებელი სახლი ხოშტარიას ქუჩაზე

მისამართი:

ქ. თბილისი, ხოშტარიას ქუჩა №2
(ს/კ 01.15.02.037.002)

დირექტორი Director	ი.საყვინი	
მთ. არქიტექტორი Chief Architect	გ.სულაბერიძე	
საპროექტო გუნდი Design team	ზ. თარგამაძე	
	მ. ასლანდუაძე	

სათაური:
TITLE: საპროექტო გენგეგმა

მასშტაბი : SCALE:	1:200	თარიღი DATE	20. 04.2026
ფაზა: PHASE:		ფურცელი : SHEET :	

A3