1:500

ფორმატი: **A-3**

ექსპლიკაცია

- საკადასტრო საზღვარი
- მოსაწესებელი საკადასტრო საზღვარი
- რკინაბეტონის კედელი
- ხის ღობე
- შენობა

პრ. დასახელება	
	ბაგულიონი საავტრო ობიექტი
დამკვეთი	
	შპს.დედოფლისწყაროს ღვინის კომპანია"
პროექტირა	ლ.ქ.ლილუა
შეასრულა	ლ.ქ.ლილუა
გენგეგმა	
2026	ფურცელი 3 / ფურცელი 03

D=80
D=75pe
4 მეტრიანი შეზღუდვის ზონა
არსებული
შესასვლელ-გამოსასვლელი გზა
ბეტონის ღობე (H750) მეზობლების ტერიტორიის მხრიდან
ბეტონის ღობე H=2.0
ბეტონის ღობე H=2.0
ბეტონის ღობე H=2.0

მიწის ნაკვეთის ტოპოგრაფიული აზომვითი ნახაზი

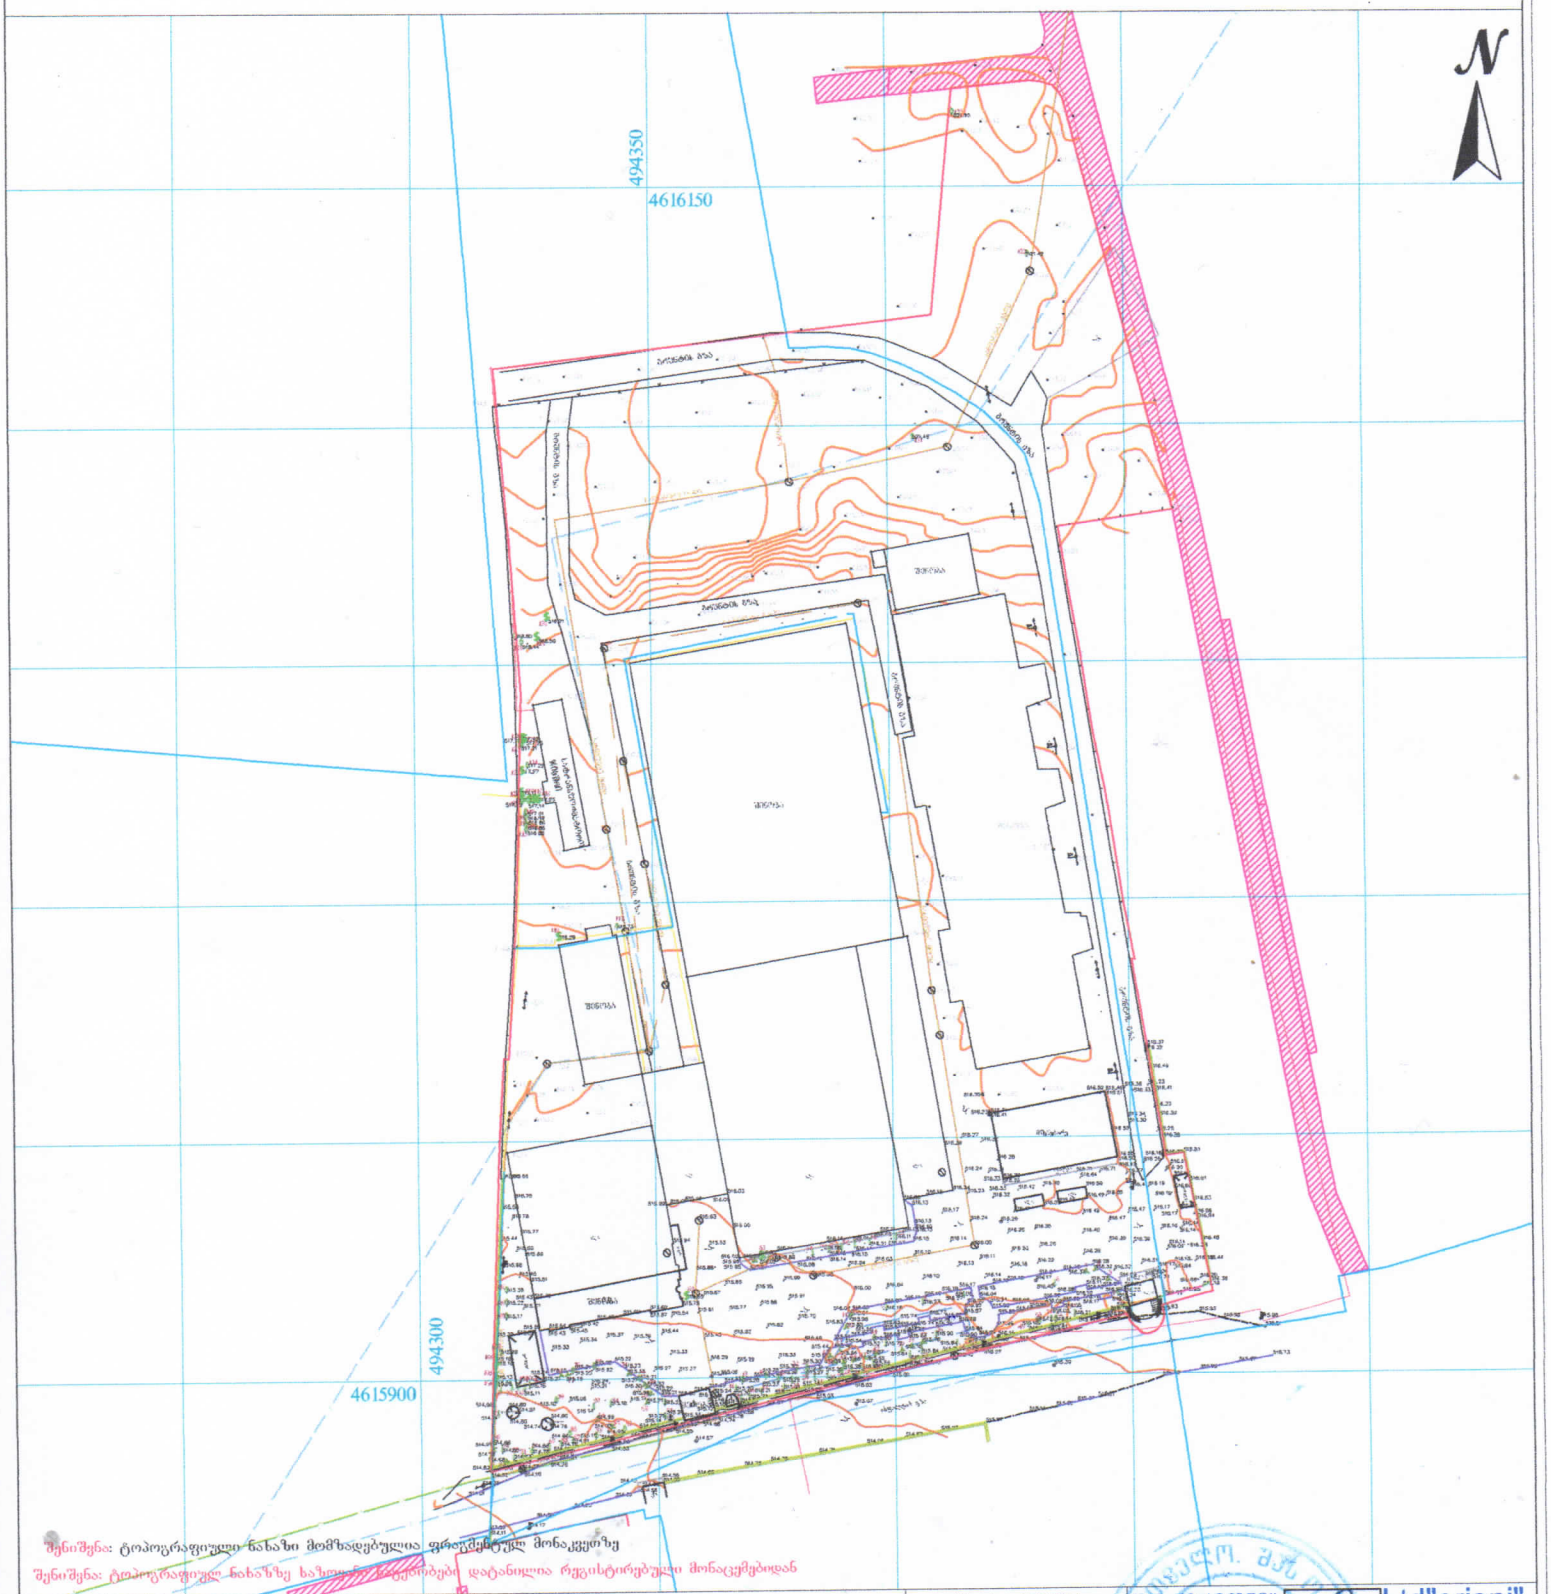

შენიშვნა: ტოპოგრაფიული ნახაზი მომზადებულია ფოტოგრამეტრულ მონაკვეთზე

შენიშვნა: ტოპოგრაფიულ ნახაზზე ხაზოვანი ობიექტები დატანილია რეესტრირებული მონაცემებიდან

პირობითი აღნიშვნები	შენიშვნა: მიწის სამუშაოები შეათანხმეთ შესაბამის კომუნიკაციის წარმომადგენლებთან				პროექცია UTM 38N საკოორდინატო სისტემა WGS 84	
მიწისქვეშა კომუნიკაციები	ნაკვეთის საზღვარი	ბუჩქი	ცოცხალი ღობე	ღობე		
კანალიზაცია	შენობა	გაზონი	ხეების რიგი	ბორდიური		
დენის კაბელი	არკა	სამეთვალყურეო ჭები	ტრანსფორმატორი	ბუტონი		
გაზის მილი	ფარდული	ძეგლი	რადიო ან ტელე ანძა	კედელი		
წყლის მილი	კიბე	შადრევანი	ლამპიონები	საყრდენი კედელი		
კავშირგაბმულობა	ფოთლოვანი ხე	ონკანი	ელექტრო ბოძი	ბილიკი		
	წიწვოვანი ხე	წყარო ან ჭა	რკინიგზა	გზის კონტური		
	ხეხილის ხე	ბენზინგასამართი სადგური	იზოჰიფსი	ფლატე		
	პალმა	მაღალი ძაბვის გადამცემი	მთავარი იზოჰიფსი	წყლის კონტური		

შპს „ორიონი"
ქ. თბილისი, მტკვრის ქუჩა №4
Ltd"orioni"
მობ: +995 557-51-51-15
orioni.mtza@gmail.com

დირექტორი	ქ. ცინცაძე
კომპ. უზრუნველყოფა	ზ. ცინცაძე
მდებარეობა	ქალაქი თბილისი, თენგიზ ჩანტლაძის ჩიხი №8, ს/კ 01.19.16.001.300
მაშტაბი 1:500	23.02.2026