ჭრილი 1-1

1:100

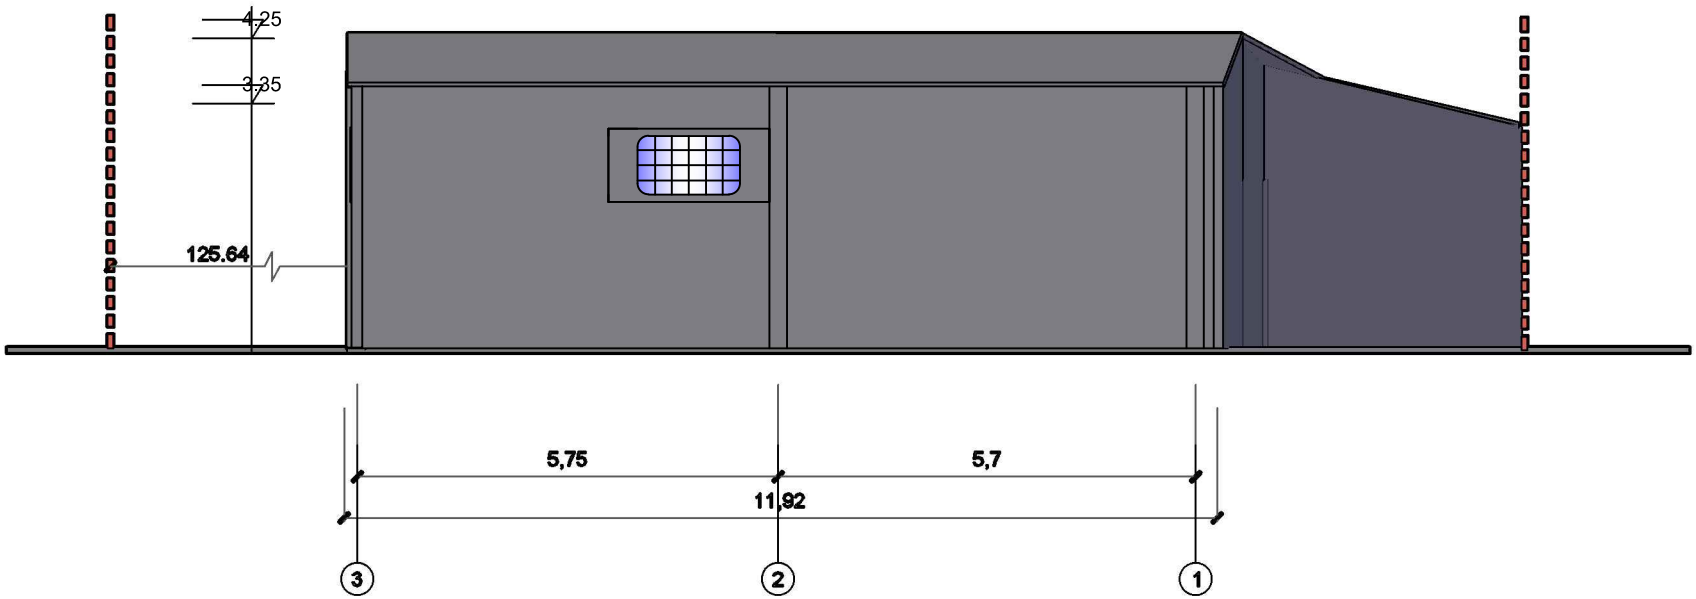

სამეფო არქიტექტურა	შ.პ.ს. "სამეფო არქიტექტურა"	ხელშეკრ. №	კლასი	ფურც.	მასშტაბი
		05.09.11წ	II	ა-	1:100
	შპს "ომეგა ნ"-ის სასაწყობე შენობის პროექტის კორექტირება მის.: ქ. თბილისი, ჩოლოყაშვილის ქ. №50ა	დირექტორი		ლ. მამისაშვილი
		არქიტექტორი		
		დაამუშავა		
ტელ: (22) 64-99-67	ჭრილი 1-1	კონსტრუქტორი		ნ. არჩვაძე

ჭრილი 2-2

1:100

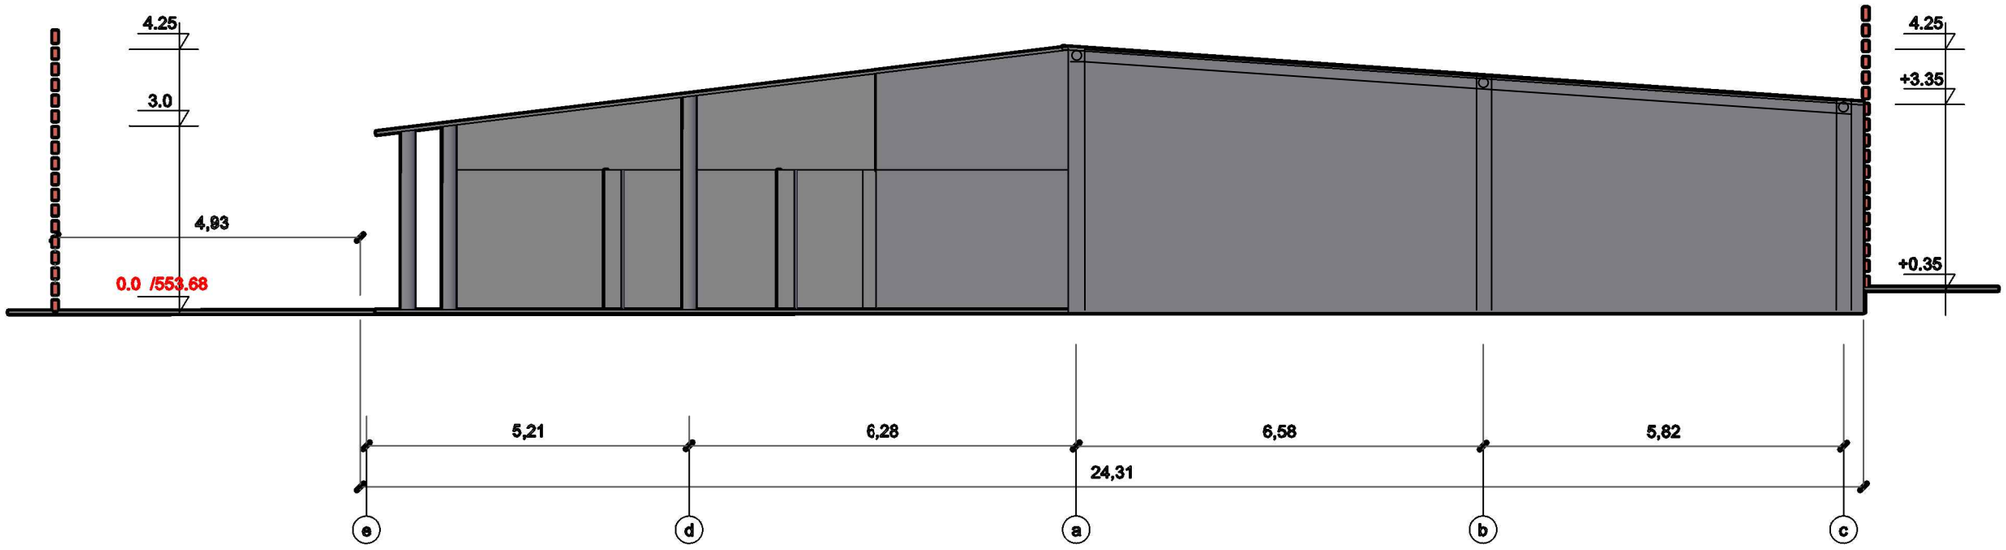

სამეფო არქიტექტურა	შ.პ.ს. "სამეფო არქიტექტურა"	ხელშეკრ. №	კლასი	ფურც.	მასშტაბი
		05.09.11Ვ	II	ა-3	1:100
	შპს "ომეგა ნ"-ის სასაწყობე შენობის პროექტის კორექტირება მის.: ქ. ობილისი, ჩოლოყაშვილის ქ. №50ა	დირექტორი			ლ. მამისაშვილი
		არქიტექტორი			
		დაამუშავა			
ტელ: (22) 64-99-67	ჭრილი 2-2	კონსტრუქტორი	ნ. არჩვაძე		ნ. არჩვაძე