
gegma


m 1:100

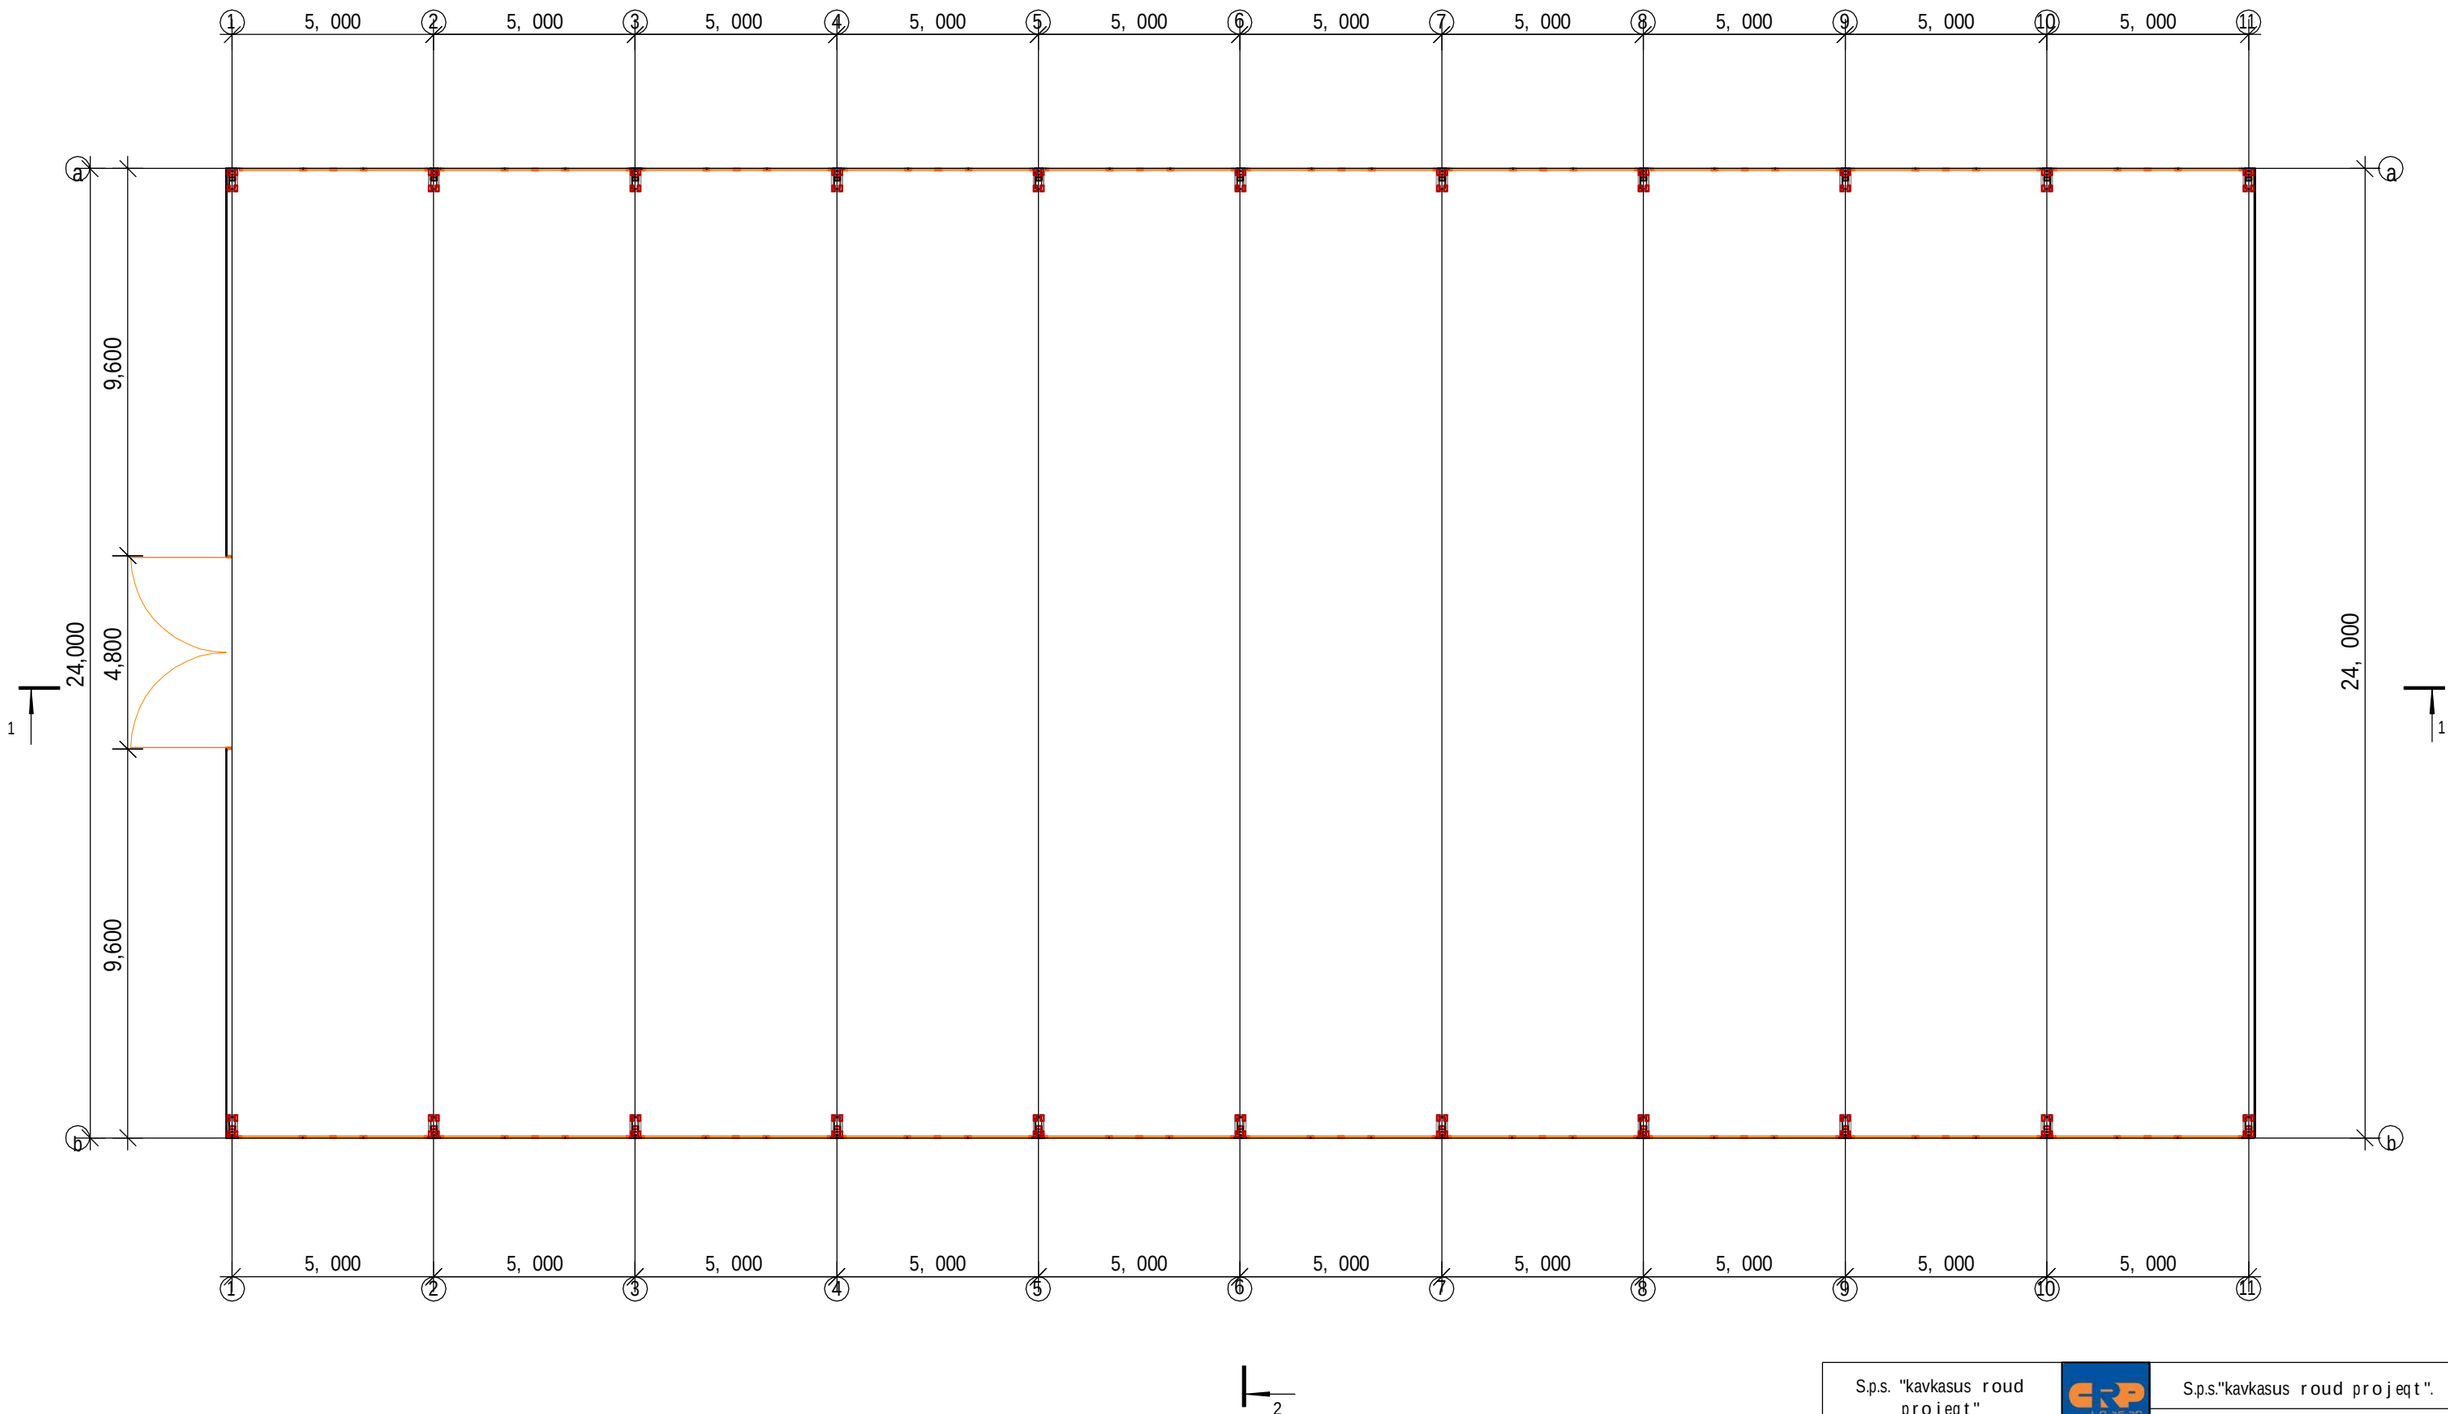

S.p.s. "kavkasus roud projeqt" quTaisis qarxana			S.p.s."kavkasus roud projeqt".
			sasawyobe tipis Senoba bloki "b"
direqtori	g.kupraSvili		q.Tbilisi qinZmaraulis q. #16
arqiteqtori	d.TedoSvili		
			furc

gegma

m 1:100

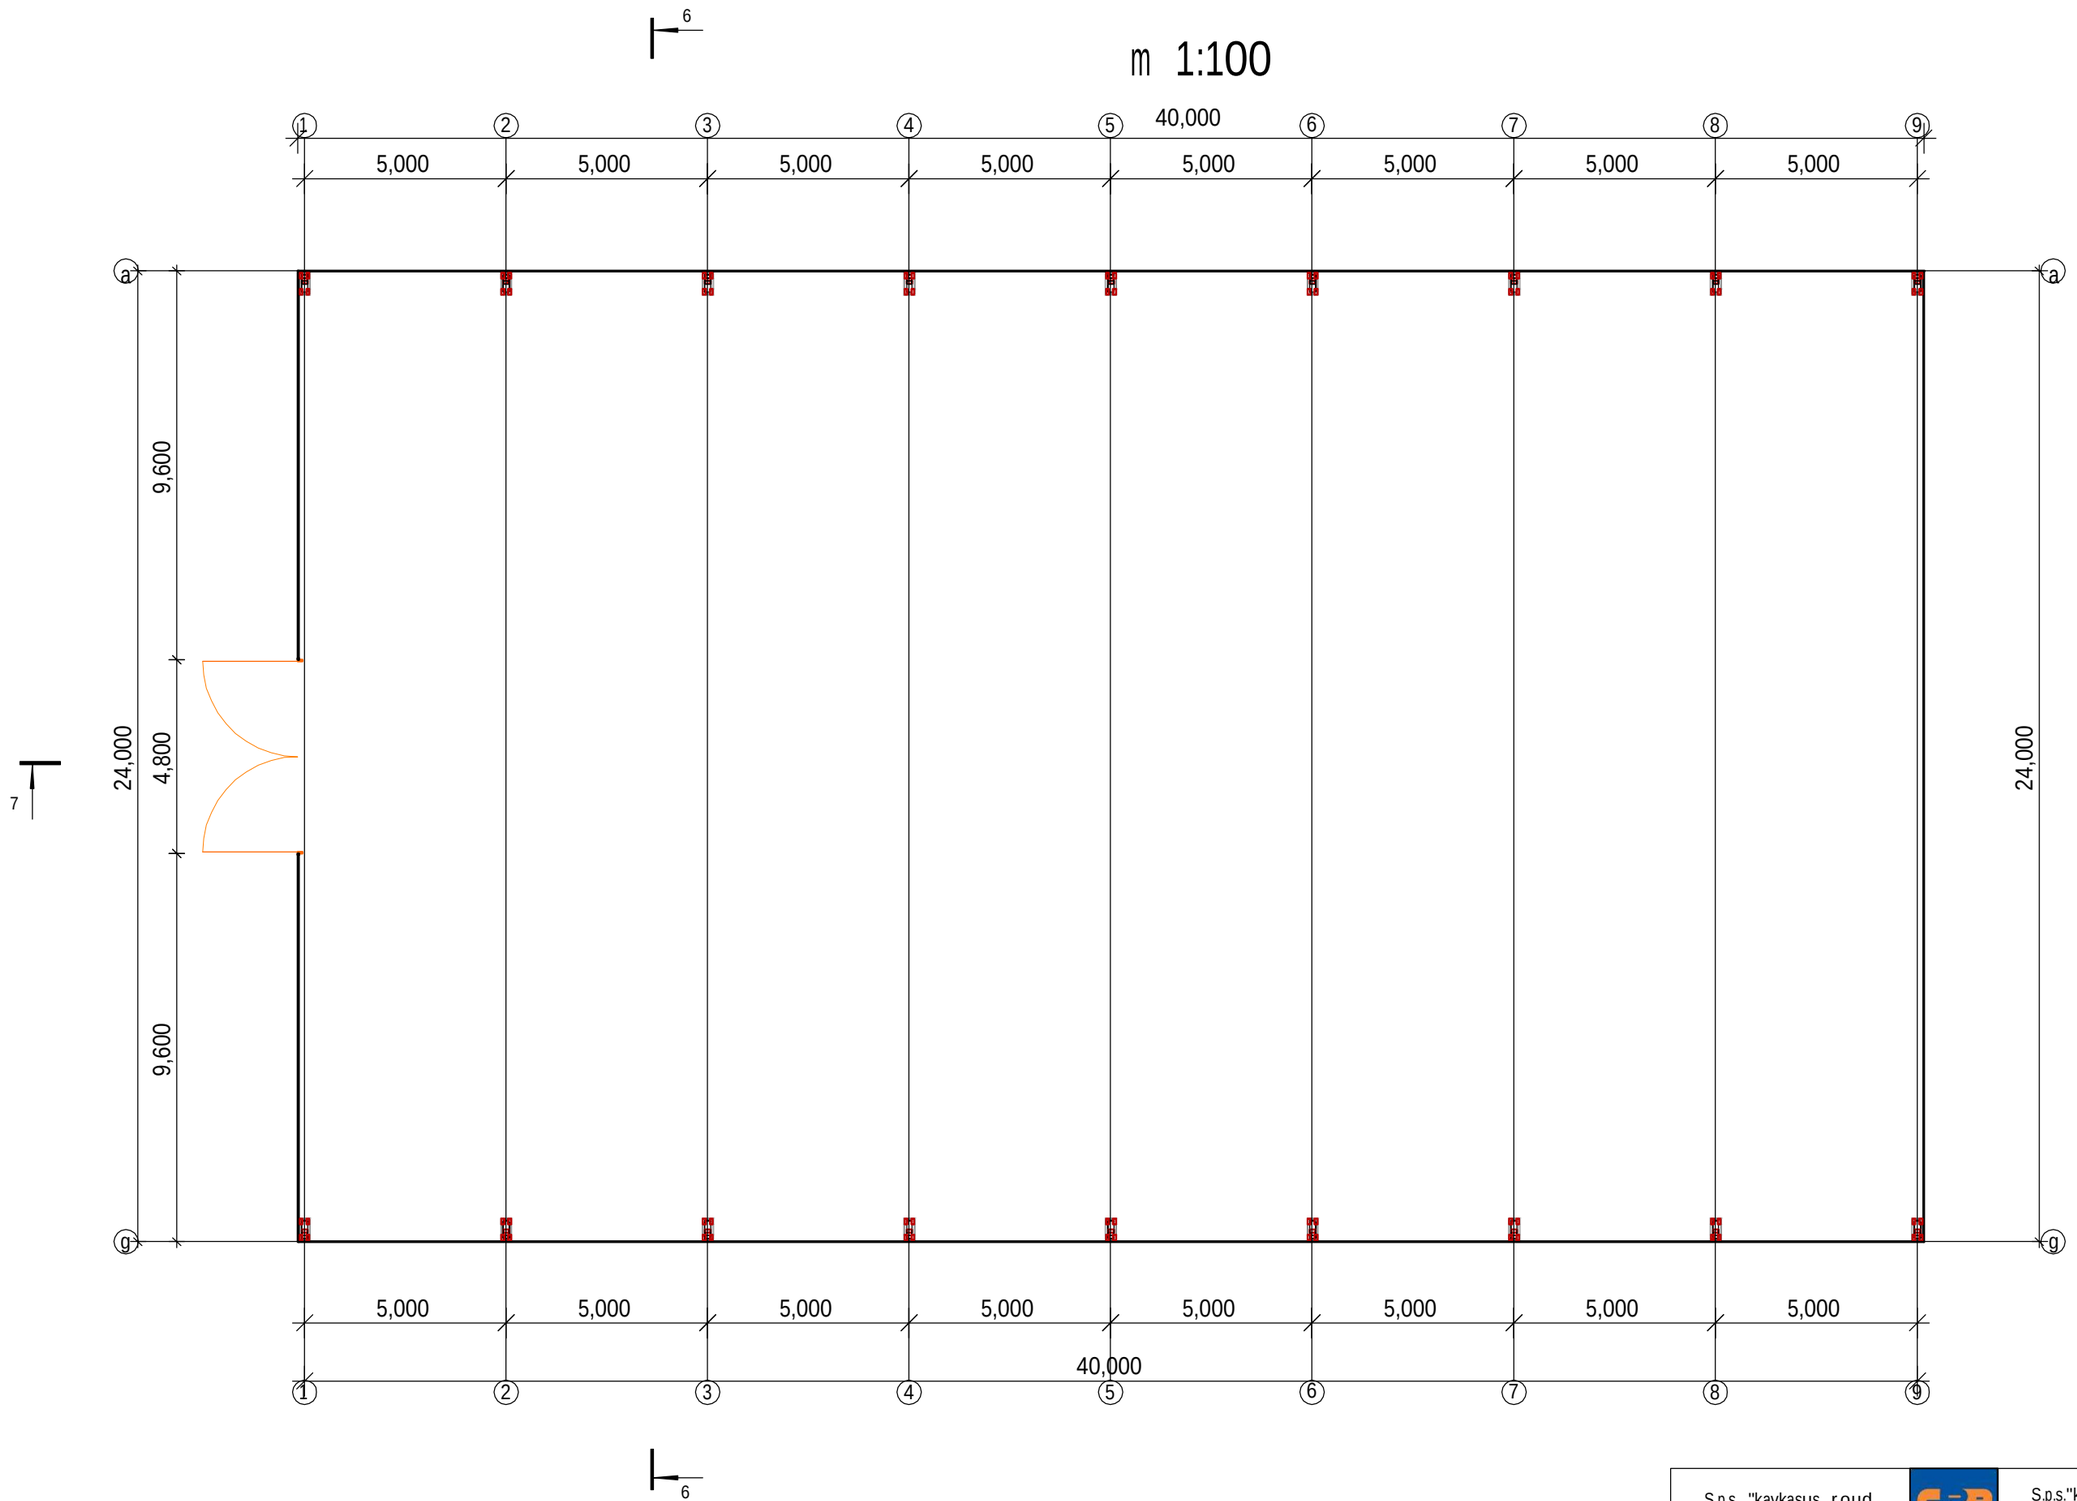

S.p.s. "kavkasus roud projeqt" quTaisis qarxana			S.p.s."kavkasus roud projeqt".
			sasawyobe tipis Senoba bloki "a"
direqtori	g.kupraSvili		q.Tbilisi qinZmaraulis q. #16
arqiteqtori	d.TedoSvili		
			furc