ჭრილი A-A

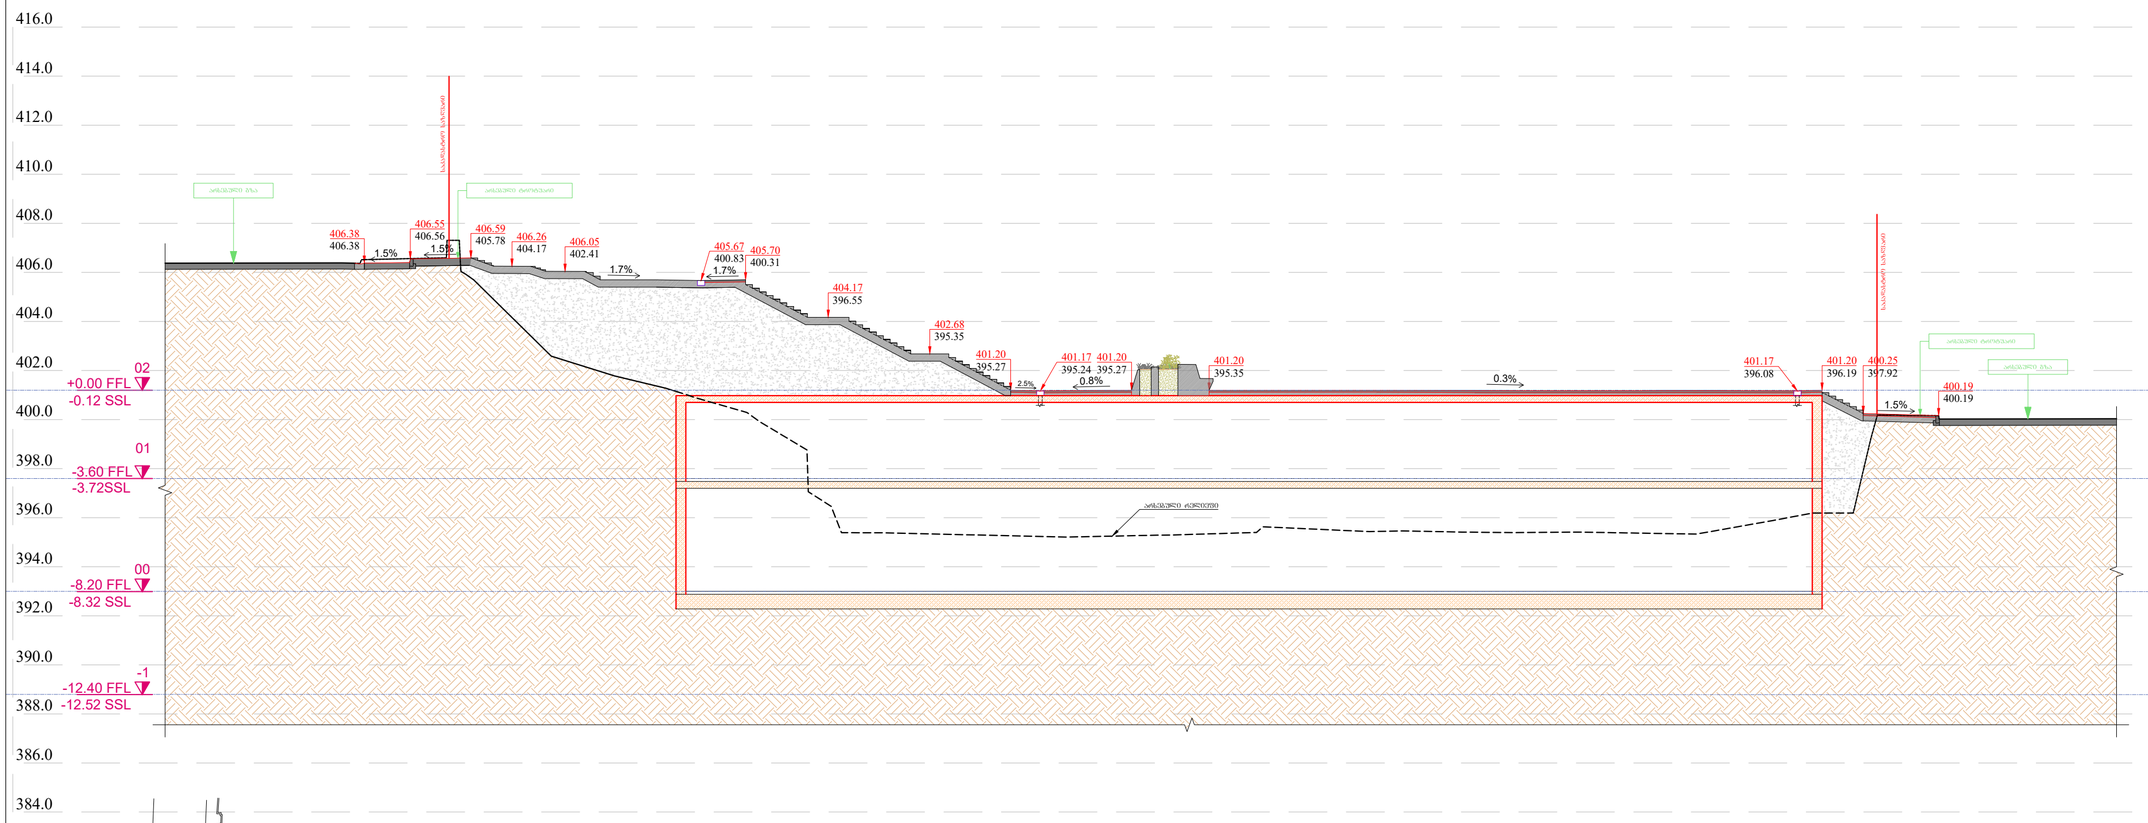

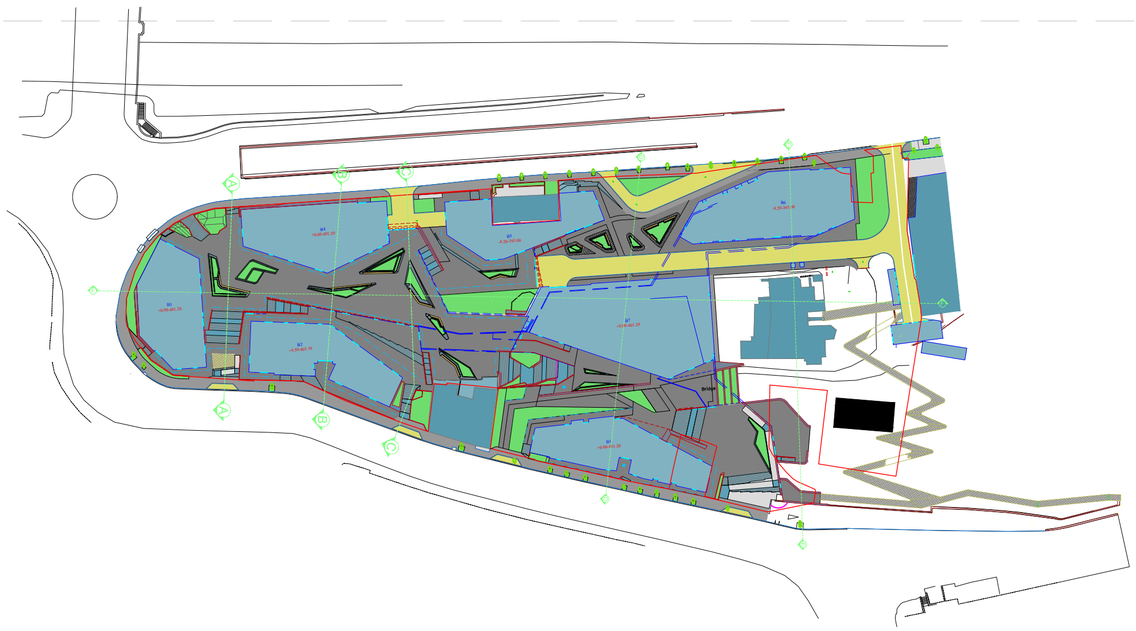

PROJECT DESIGNER
:
LSG SOLUTIONS

REGISTERED ADDRESS:
:
14 M. Kostava Str.
. N14

PROJECT CLIENT:
:
Silk Road Group
REGISTERED ADDRESS:
:
1 Rose Revolution Square
1 ვარდების რევოლუციის მოედანი

R00	00.00.00	Issued for Review: განსახილველად:		
No:	Date: თარიღი:	Description: აღწერა:	XXX/PO	LSG/PM

NOTES:
:

DESIGNER:
:

PROJECT:
:
SAKANELA DESIGN & MANAGEMENT

SCALE: / : 1:250
1m 2m 3m 4m 5m

DRAWING TITLE:
:
ჭრილი A-A

DRAWING NO:
:
SMD-LSG-PP-B2-B5-A101-R00

REVISION:	FORMAT:
: R00	: A3
STATUS: : X.X	SHEET NO: : X.X

ჭრილი B-B

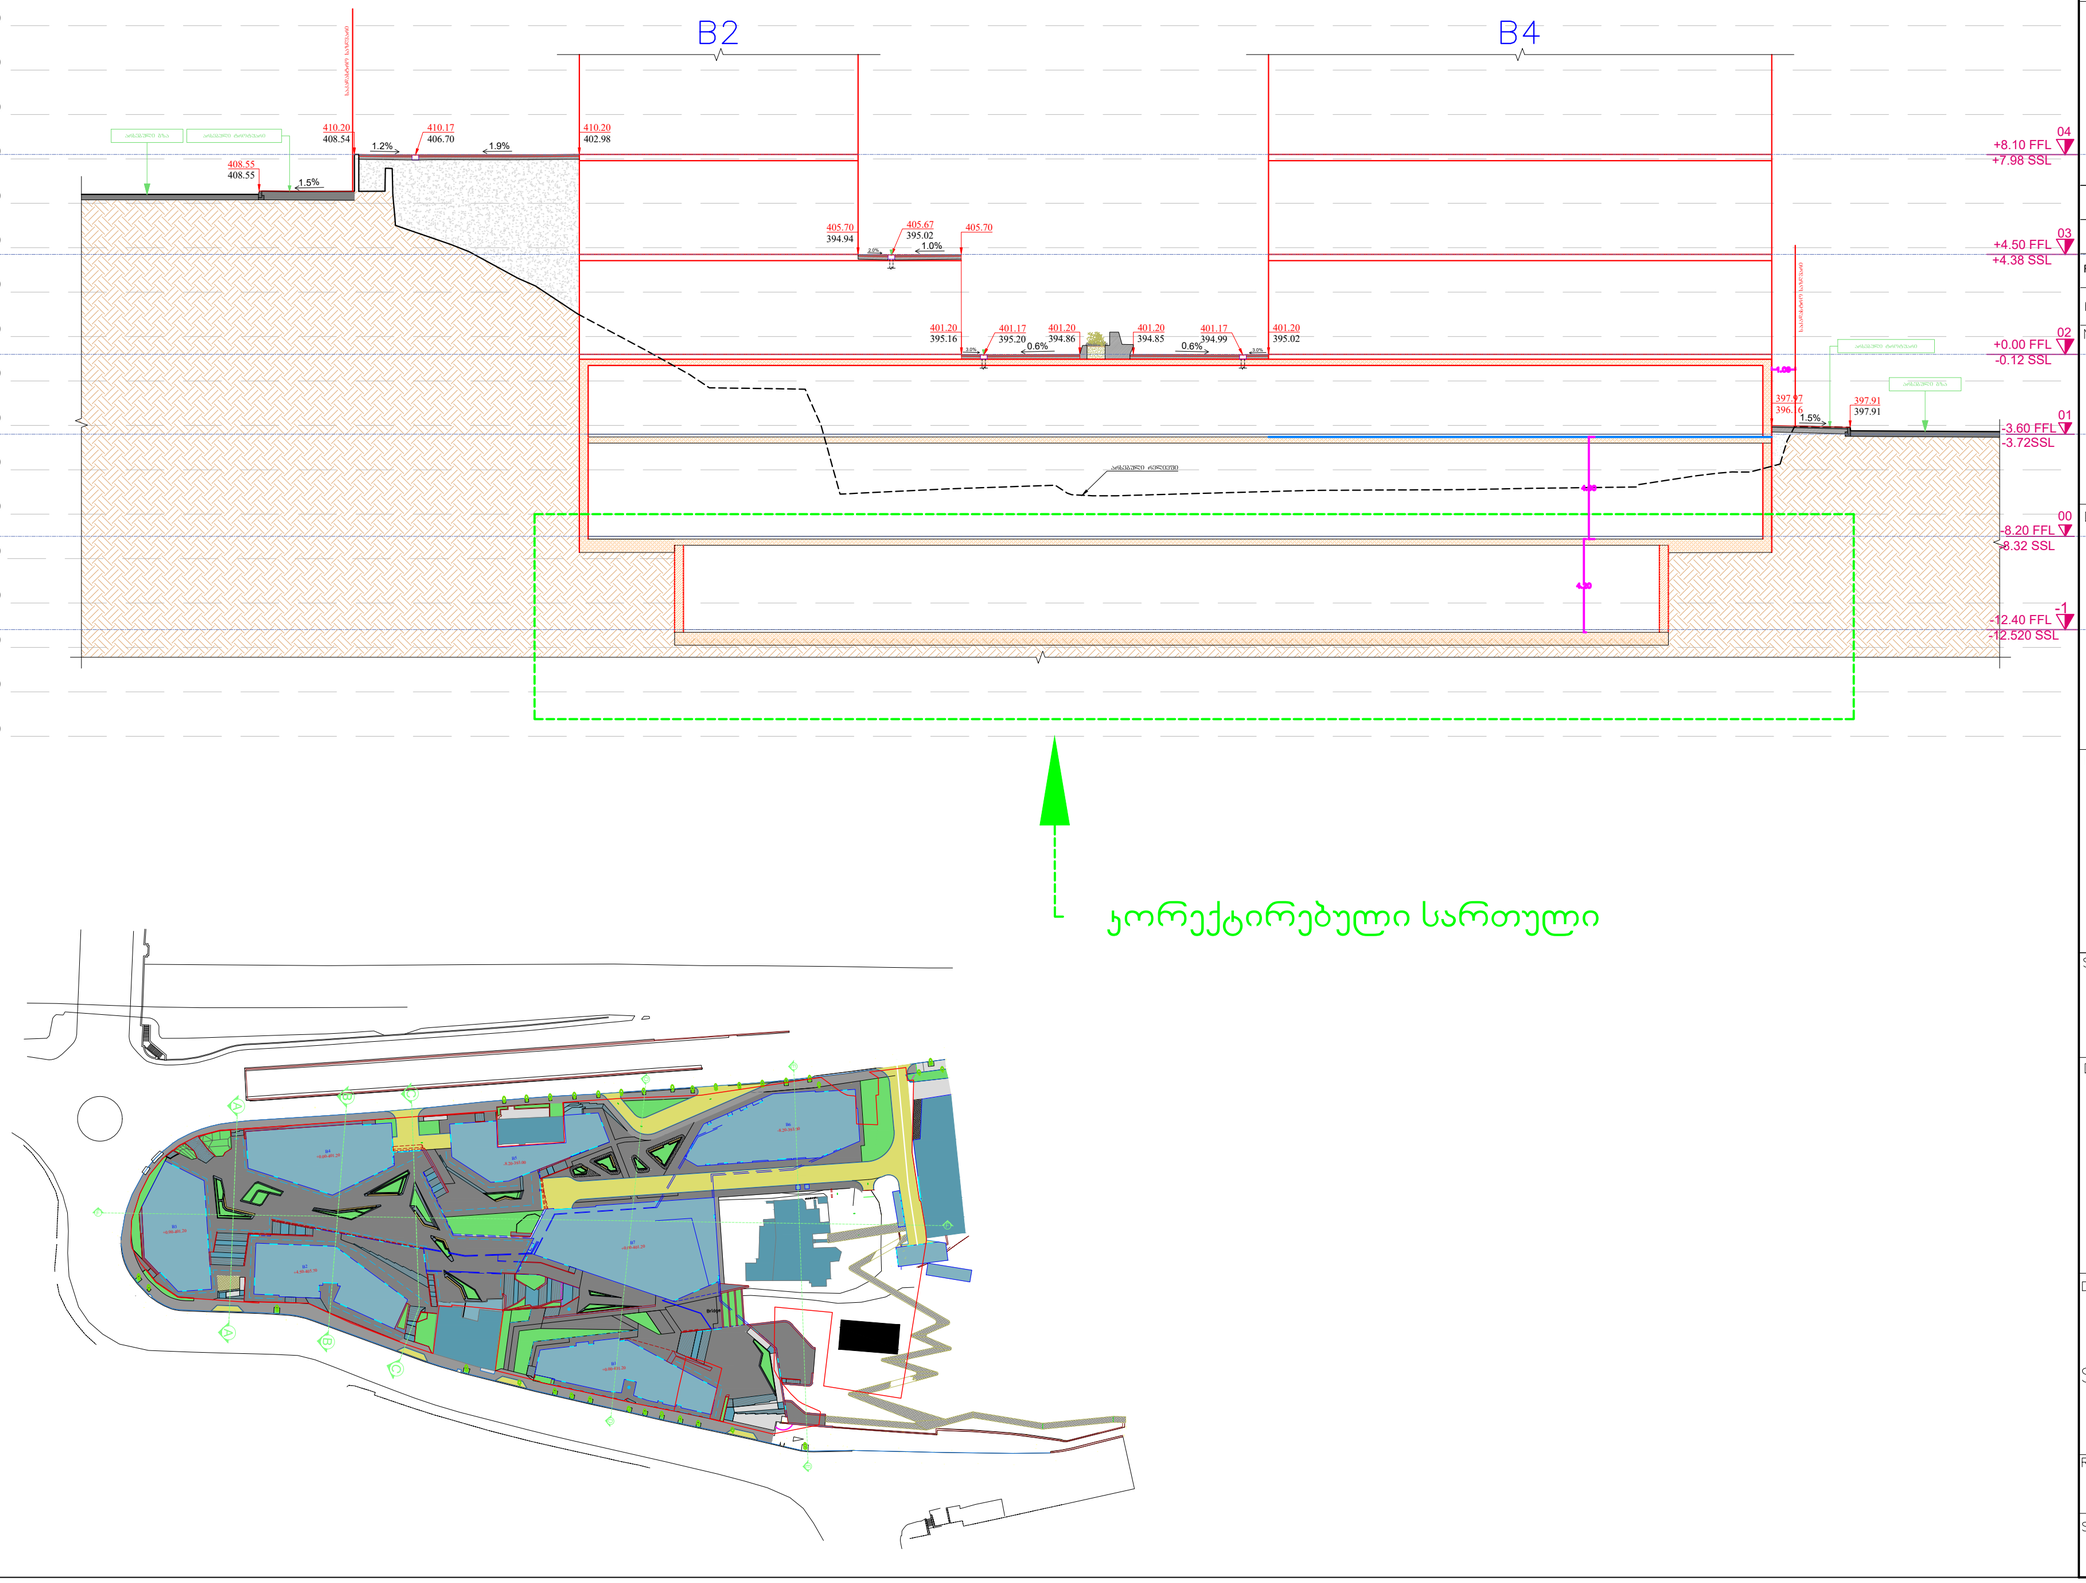

კორექტირებული სართული

PROJECT DESIGNER
:
LSG SOLUTIONS

REGISTERED ADDRESS:
:
14 M. Kostava Str.
. N14

PROJECT CLIENT:
:
Silk Road Group
REGISTERED ADDRESS:
:
1 Rose Revolution Square
1 ვარდების რევოლუციის მოედანი

R00	00.00.00	Issued for Review: განსახილველად:		
No:	Date: თარიღი:	Description: აღწერა:	XXX/PO	LSG/PM

NOTES:
:

DESIGNER:
:

PROJECT:
:
SAKANELA DESIGN & MANAGEMENT

SCALE: / : 1:250
1m 2m 3m 4m 5m

DRAWING TITLE:
:
ჭრილი B-B

DRAWING NO:
:
SMD–LSG–PP–B2–B5–A101–R00

REVISION:	FORMAT:
: R00	: A3
STATUS: : X.X	SHEET NO: : X.X

ჭრილი C-C

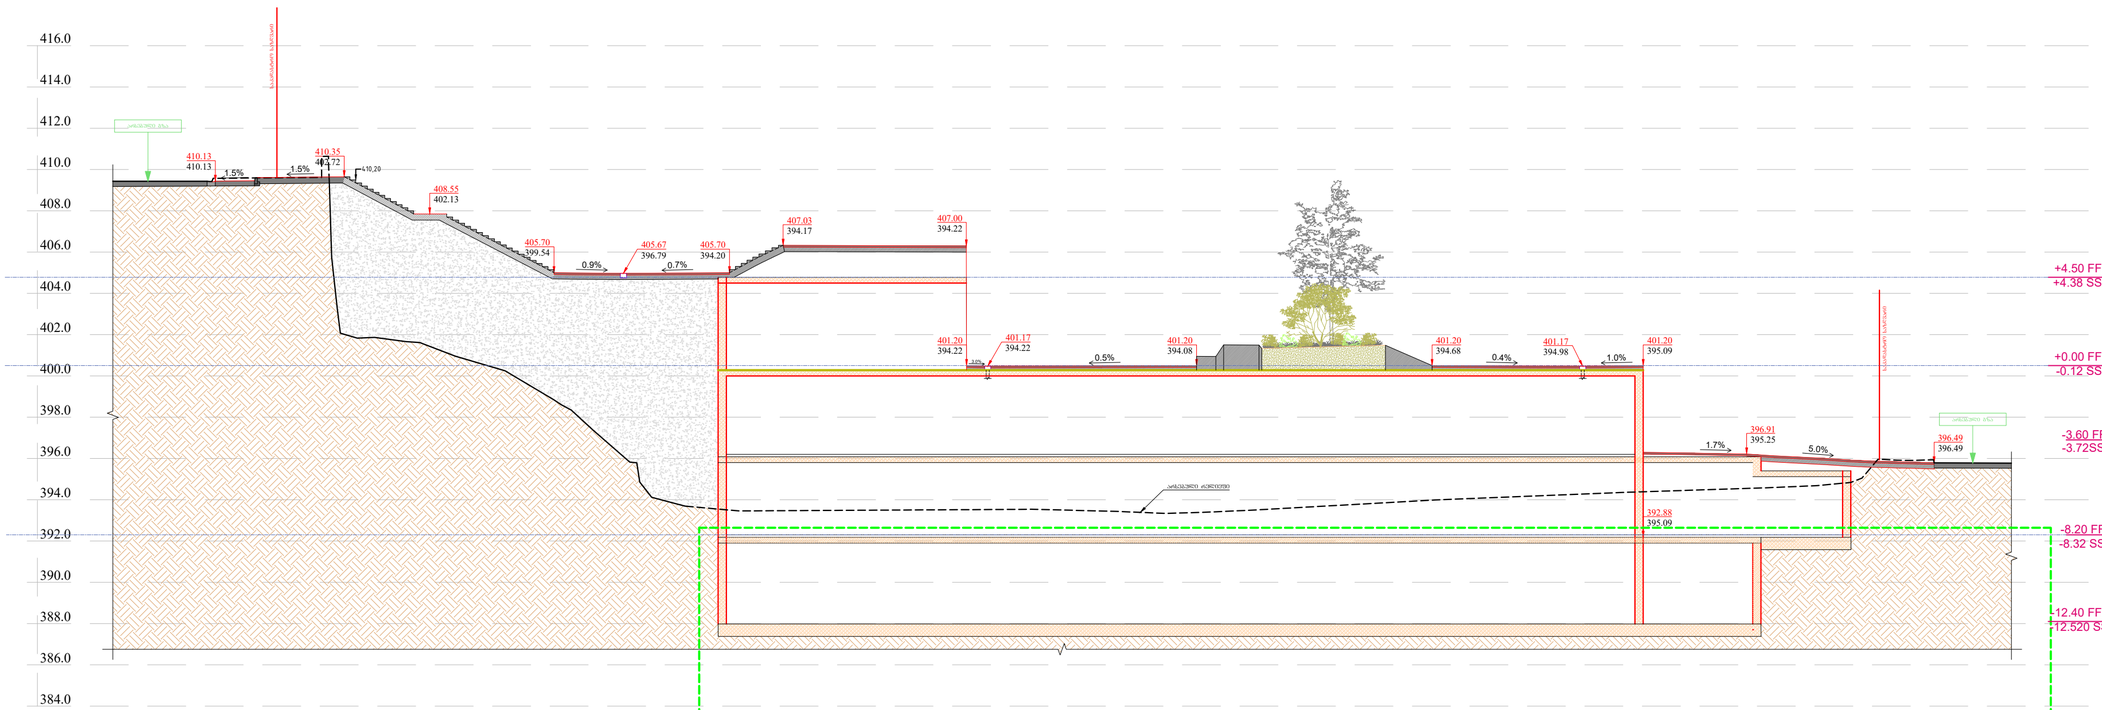

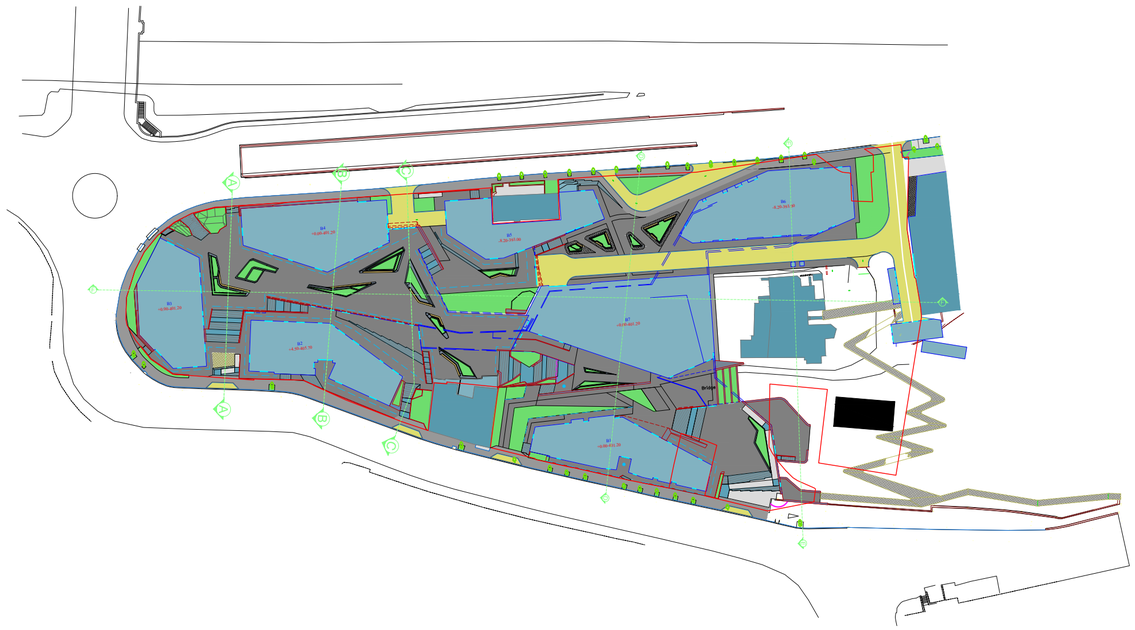

კორექტირებული სართული

R00	00.00.00	Issued for Review: განსახილველად:		
No:	Date: თარიღი:	Description: აღწერა:	XXX/PO	LSG/PM

NOTES:
:

DESIGNER:
:

PROJECT:
:

SAKANELA DESIGN & MANAGEMENT

SCALE: / : 1:250

1m 2m 3m 4m 5m

DRAWING TITLE:
:

ჭრილი C-C

DRAWING NO:
:

SMD–LSG–PP–B2–B5–A101–R00

REVISION:	FORMAT:
: R00	: A3
STATUS: : X.X	SHEET NO: : X.X

PROJECT DESIGNER
:
LSG SOLUTIONS
REGISTERED ADDRESS:
:
14 M. Kostava Str.
. N14

PROJECT CLIENT:
:
Silk Road Group
REGISTERED ADDRESS:
:
1 Rose Revolution Square
1 ვარდების რევოლუციის მოედანი

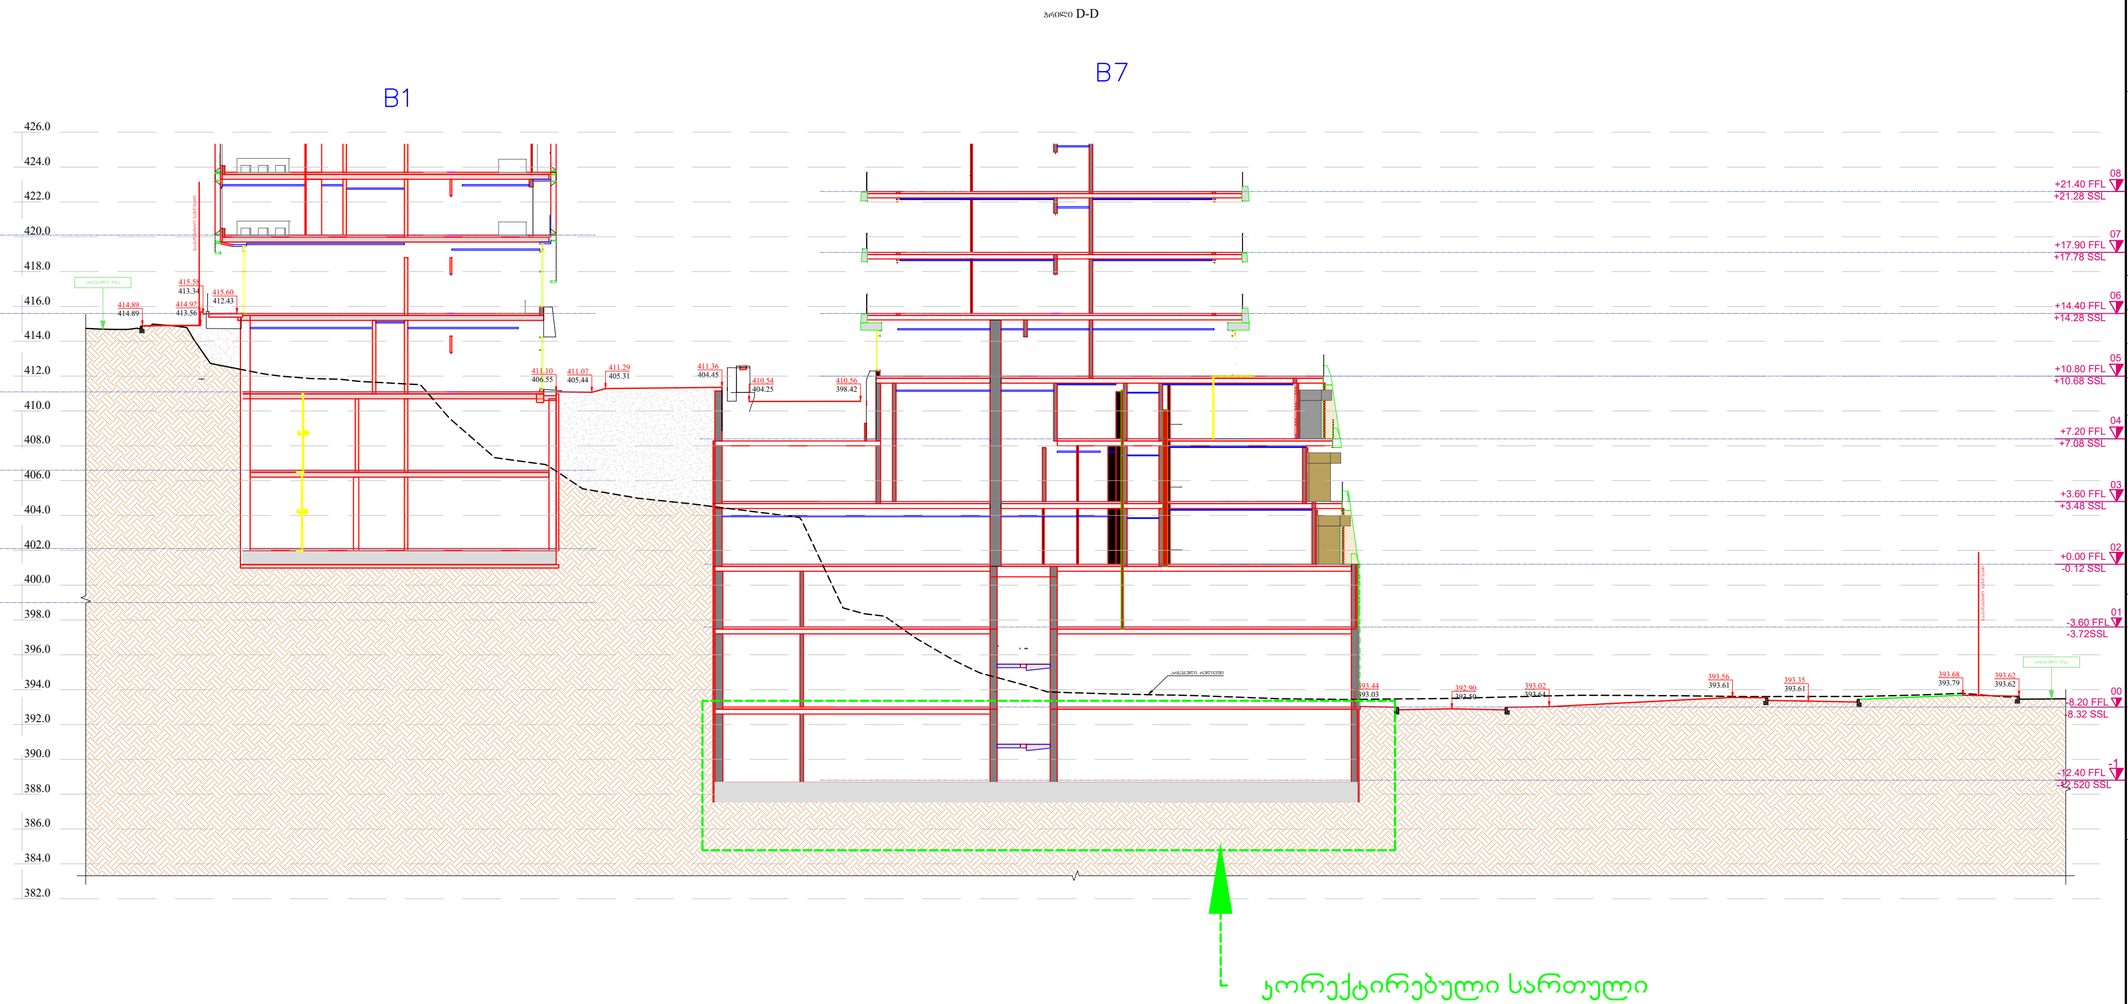

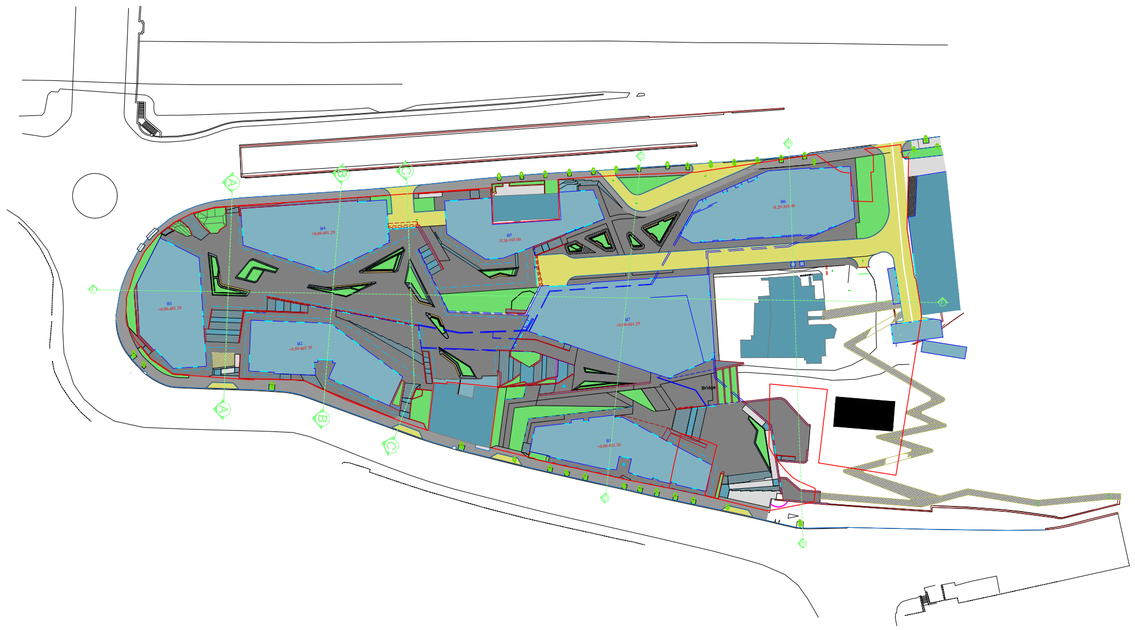

PROJECT DESIGNER:
:
LSG SOLUTIONS

REGISTERED ADDRESS:
:
14 M. Kostava Str.
. N14

PROJECT CLIENT:
:
Silk Road Group
REGISTERED ADDRESS:
:
1 Rose Revolution Square
1 ვარდების რევოლუციის მოედანი

R00	00.00.00	Issued for Review: განსახილველად:		
No:	Date: თარიღი:	Description: აღწერა:	XXX/PO	LSG/PM

NOTES:
:

DESIGNER:
:

PROJECT:
:
SAKANELA DESIGN & MANAGEMENT

SCALE: / : 1:250
1m 2m 3m 4m 5m

DRAWING TITLE:
:
ჭრილი D-D

DRAWING NO:
:
SMD-LSG-PP-B2-B5-A101-R00

REVISION:	FORMAT:
: R00	: A3
STATUS: : X.X	SHEET NO: : X.X

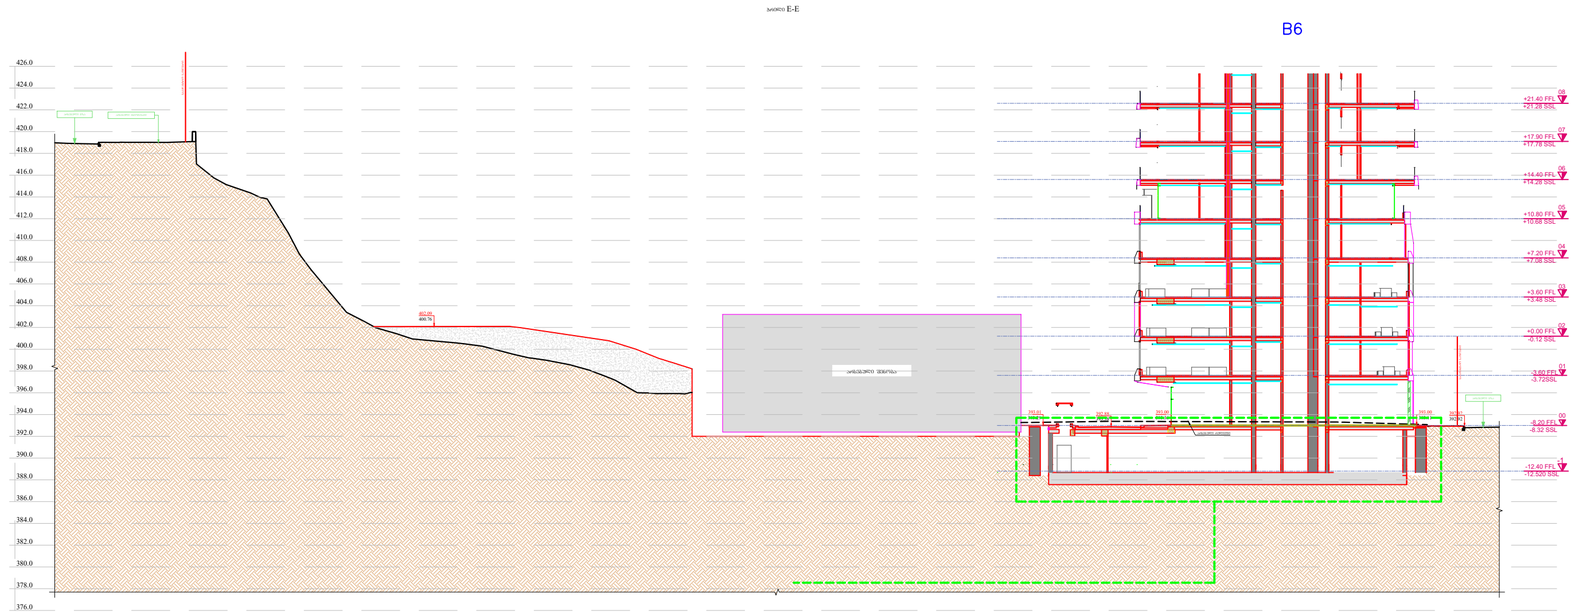

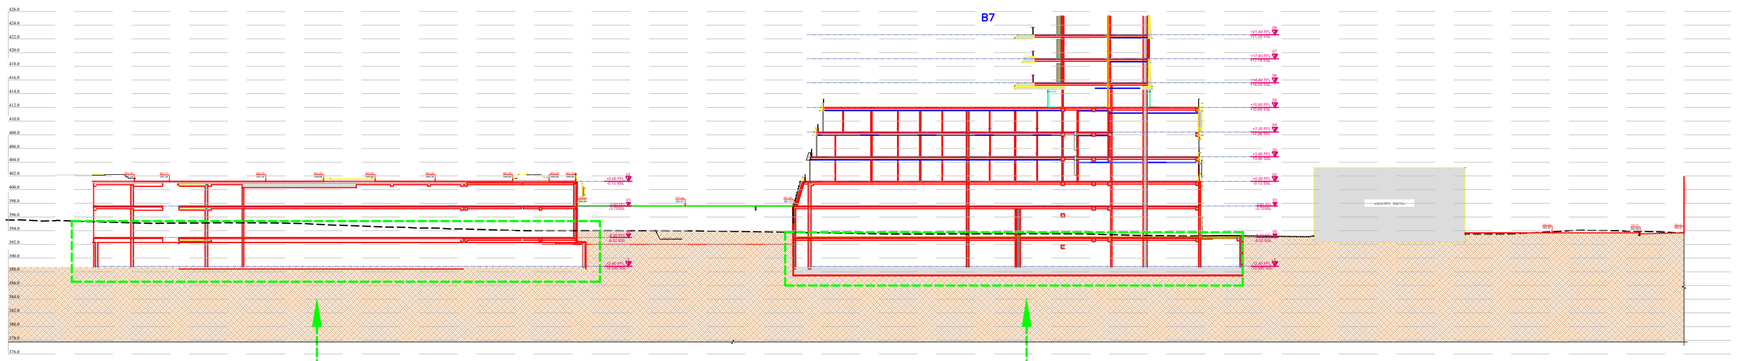



PROJECT DESIGNER:
:
LSG SOLUTIONS

REGISTERED ADDRESS:
:
14 M. Kostava Str.
. N14

PROJECT CLIENT:
:
Silk Road Group
REGISTERED ADDRESS:
:
1 Rose Revolution Square
1 ვარდების რევოლუციის მოედანი

R00	00.00.00	Issued for Review: განსახილველად:		
No:	Date: თარიღი:	Description: აღწერა:	XXX/PO	LSG/PM

NOTES:
:

DESIGNER:
:

PROJECT:
:
SAKANELA DESIGN & MANAGEMENT

SCALE: / : 1:250
1m 2m 3m 4m 5m

DRAWING TITLE:
:
ჭრილი E-E
ჭრილი F-F

DRAWING NO:
:
SMD-LSG-PP-B2-B5-A101-R00

REVISION: : R00
FORMAT: : A3
STATUS: : X.X
SHEET NO: : X.X