სს 202052580

საქართველო, თბილისი 0119, ვანის ქ. 3
ტელ: +995 (32) 277 99 99
www.telasi.ge

N: 0819/217/25

19/08/2025

მოქ. თამარ ალთუნაშვილს

18.08.2025 #0818/541/25 განცხადების პასუხად გაცნობებთ, რომ თქვენს მიერ წარმოდგენილი პროექტი (გენ.გეგმა ს.კ.01.81.08.339.007.) დღევანდელი მდგომარეობით შეესაბამება ელექტრული ქსელების ხაზობრივი ნაგებობების დაცვის წესებსა და ზონებს (საქართველოს მთავრობის 2013 წლის 24 დეკემბრის #366 დადგენილება, დანართი ელექტრული ქსელების ხაზობრივი ნაგებობების დაცვის წესი და მათი დაცვის ზონები).

სს „თელასის“ გენერალური
დირექტორი ს. კობცევი

შემს.შრომის დაცვისა და სახანძრო უსაფრთხოების
სამსახურის უფროსის მ.შ. გ. პატარქალიშვილი
ტელ. 2 77 99 99 1(7959)

საქართველო

ქალაქი თბილისი, სოფელი დიდი ლილო. 6600კვ.მ არასასოფლო-სამეურნეო დანიშნულების ს/კ №01.81.08.339.007 მიწის ნაკვეთის ტოპოგრაფიული

გეგმა

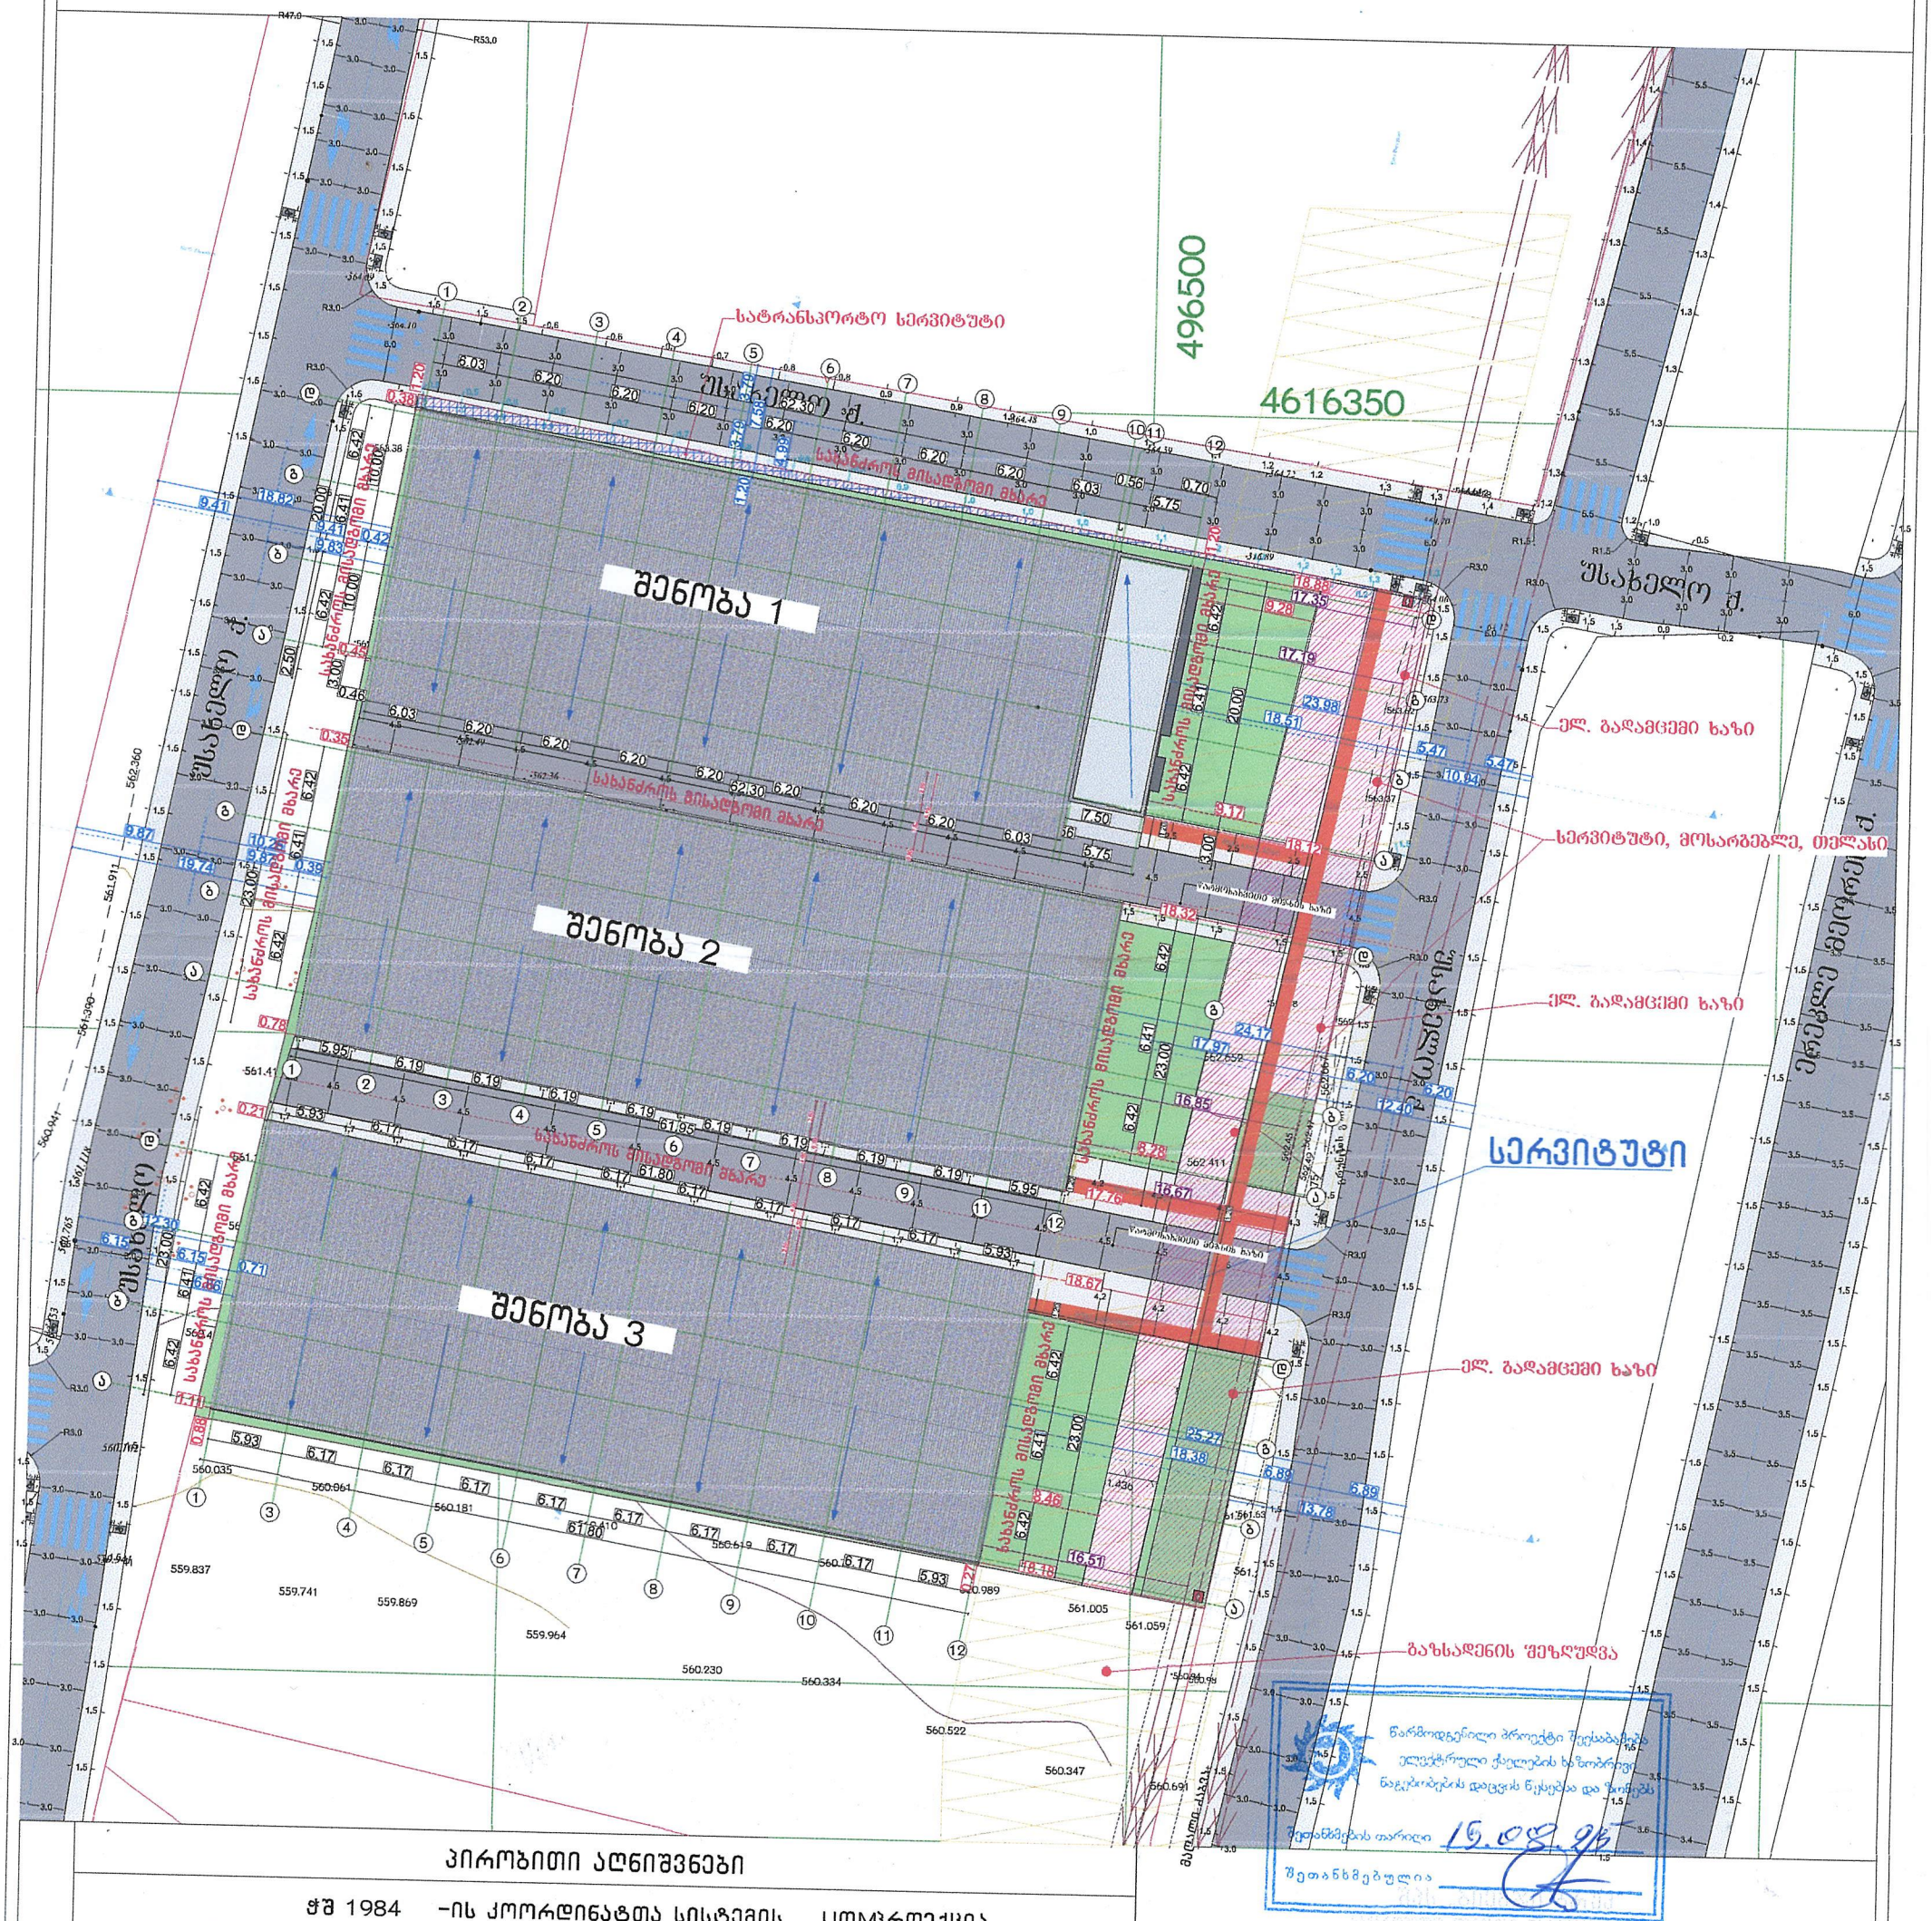

პირობითი აღნიშვნები

ჭშ 1984 -ის კოორდინატთა სისტემის ათმპროექცია

ქს	საცხ. შენობა	ბორდიული ხის ღობე	ჭიშკარი
ქა	არასაცხ. შენობა	ღობე	ბეტონი
	ფარდული	ქვის კედელი	წყალგაყვანილობა
	მშენებარე შენობა	კედელი	კავშირგაბმულობა
	სატრანსფორ. ჯიხური	ფლატე	ელ. ქსელები
	ხეები	რკინიგზა	ბუნებრივი აირი
	გარე განათება	სამეთვალყურეო ჭები	სადრენაჟო ინფრასტრუქტურა
		ელ. გადამცემი ხაზი	ინტერნეტ ქსელი

შენიშვნა: 1) ——— ნაკვეთის საზღვარი (თუ იგი არის ნახაზზე) მითითებულია დამკვეთის მიერ

2) მიწის სამუშაოების შესრულებისას შეატყობინეთ კომუნიკაციის წარმომადგენლებს

LTD „BM GROUP"
14 შარტავა შტ. თბილისი, ეორგია

ტექნიკური დირექტორი:		ზ. ბასილაძე
აზომა:		გ.გოლუბიანი
დახაზა:		გ.გოლუბიანი
დამკვეთი:		
მაშტაბი: 1:500		18.01.2025წ

თბილისი ენერჯი

მიცკევიჩის ქ.№18ა, თბილისი, 0194, საქართველო
ს/კ 205129617; +995 (32) 2404004; info@te.ge; www.te.ge

№ 02-13-151557-25
17 / 06 / 2025

შპს „ჯი ენდ ეიჩ ჰოლდინგი“-ს წარმომადგენელს
ზაზა ბასილაძეს

ბატონო ზაზა,

თქვენი მიმდინარე წლის 12 ივნისის №02-13-151557-25 განცხადების პასუხად, რომელიც ეხება ქალაქი თბილისი, სოფელ დიდ ლილოში არსებულ მიწის ნაკვეთზე (საკ. კოდი: №01.81.08.339.007) სამშენებლო სამუშაოებთან დაკავშირებით პოზიციას და გენგეგმის დამოწმებას გაცნობებთ, რომ კომპანია არ არის წინააღმდეგი აღნიშნულ საკადასტრო ერთეულზე მოიპოვოთ სამშენებლო სამუშაოების წარმოების ნებართვა.

მოთხოვნის თანახმად გიგზავნით შპს „თბილისი ენერჯი“-ს ბეჭდით დამოწმებულ გენგეგმას.

დანართი: დამოწმებული გენგეგმა-1 ფურცელი.

პატივისცემით,

გიორგი გოგინაშვილი
დირექტორი ტექნიკურ საკითხებში

778373 / 02-13-151557-25 / 2025-06-12

საქართველო

ქალაქი თბილისი, სოფელი დიდი ლილო. 6600კვ.მ არასასოფლო-სამეურნეო დანიშნულების ს/კ №01.81.08.339.007 მიწის ნაკვეთის ტოპოგრაფიული

გეგმა

შეთანხმებულია
შპს თბილისი ენერჯი
TBILISI ENERGY LTD
ტექნიკური დოკუმენტაცია
სარეგისტრაციო № 02-13-151557-25
17-06-2025



პირობითი ალნიშვნები

ჟშ 1984 –ის კოორდინატთა სისტემის UTM პროექცია

საცხ. შენობა	ბორდიული	ჟიშკარი	
არასაცხ. შენობა	ხის ღობე	ბეტონი	
ფარდული	ღობე	წყალგაყვანილობა	
მშენებარე შენობა	ქვის კედელი	კავშირგაბმულობა	
სატრანსფორ. ჯიხური	კედელი	ელ. ქსელები	
ხეები	ფლატე	ბუნებრივი აირი	
გარე განათება	რკინიგზა	სადრენაჟო ინფრასტრუქტურა	
	სამეთვალყურეო ჭები	ინტერნეტ ქსელი	
	ელ. გადამცემი ხაზი		

BM GROUP
14 ... ქ. თბილისი, ჯორჯია

ტექნიკური დირექტორი	ზ. ბასილაძე
აზომა:	გ.გოლუბიანი
დახაზა:	გ.გოლუბიანი
დამკვეთი:	