მიწის ნაკვეთის საკადასტრო საზღვარი

იატაკის მოჯირკეთების ნიშნული

სართული (ი.მ.ნ. X.XX)

1 ჭრილის ხაზი

E ღერძის ხაზი

N

ჩრდილოეთის აღმნიშვნელი ნიშანი



გასასვლელი



ხელის ცეცხლმაქრი



სახანძრო განგაშის ხელით სამართავი სისტემა



ხმოვანი განგაშის სისტემა



სახანძრო-სამაშველო სამსახურის მიერ გამოსაყენებელი მისაერთებელი - ჰიდრანტი

კარის თავისუფალი სიგანე

ოთახის ნომერი

82 / 220 — 208 / 20

კარის აღნიშვნა

ხანძარმედეგობა (წთ)

კარის თავისუფალი სიმაღლე

ოთახის/სივრცის დასახელება

ოთახის/სივრცის აღნიშვნა

ბინა №4	
53.97 m²	3204
სც-2	
დ.დ - 3	

ოთახის/სივრცის საერთო ფართობი

დაკავებულობის ჯგუფი (ქვეჯგუფი)

დაკავებულობის დატვირთვა

ოთახის/სივრცის ნომერი

გასასვლელამდე სავალი მანძილი

თავშეყრის დაკავებულობის ჯგუფის ქვეჯგუფი - თ3-3

შენობა-ნაგებობის უსაფრთხოების წესებთან შესაბამისობის ანალიზი

გამოყენებული წესები - „შენობა-ნაგებობის უსაფრთხოების წესები“

ჩამოთვალეთ შენობის დაკავებულებები და აღწერეთ თითოეული გამოყენება
1. თავშეყრის ჯგუფი თვ-3 (ამფითეატრი ±0.00 ნიშნულზე)

<u>კონსტრუქციის ტიპი:</u>	
განსაზღვრეთ კონსტრუქციის არსებული შენობისთვის: მაგალითი: II-A, II-B, V-A, V-B	
განსაზღვრეთ კონსტრუქციის ტიპი ახალი შენობისთვის: მაგალითი: II-A, II-B, V-A, V-B	II-B მიწის ზემოთ 1 სართული
შერეული კონსტრუქციის შემთხვევაში მიუთითეთ ტიპები, რომელიც გამოყენებული იქნება, განსაზღვრეთ ტიპები და მათი მდებარეობა:	

სიმაღლის შეზღუდვა ცხრილი 503_ის მიხედვით		
დაკავებულობა	დასაშვები სართულიანობა	შეთავაზებული სართულიანობა
1. თავშეყრის ჯგუფი თვ-3	2 სართული	1 სართული
	დასაშვები სიმაღლე	შემოთავაზებული სიმაღლე
შენობის საერთო სიმაღლე =	16.80 მ.	7.10 მ.
მიწის ზემოთ სართულის რაოდენობა =		1
მიწის დონის ქვედა სართულის რაოდენობა =		0

ფართობის შეზღუდვა ცხრილი 503_ის მიხედვით			
დაკავებულობა		დასაშვები ფართობი კვ.მ.	შემოთავაზებული ფართობი კვ.მ.
1. თავშეყრი ჯგუფი თვ-3(ამფითეატრი)	± 0.00	880	364.235
იატაკის საერთო ფართობი =		364.235	
იატაკის რაოდენობა =		მიწის დონის ზედა 1	
შენობის საერთო ფართობი =		364.235	

გარე კედლის ცეცხლმედეგობისა და ღიობისადმი მოთხოვნები ცხრილების 602_ის და 705.8_ის მიხედვით									
გარე კედლები	ხანძარსაწინააღმდეგო მანძილი (მეტრი)	ცეცხლმედეგობის ხარისხი (საათი)		კედლის ღიობების ფართობი (კედლის%)					
		მოთხოვნილი	გათვალისწინებული	დასაშვები			გათვალისწინებული		
				დაცული	დაუცველი საშხეფებით	დაუცველი	დაცული	დაუცველი საშხეფებით	დაუცველი
1-5 ღერძებს შორის	9 მეტრი	0	0	შეუზღუდავი	შეუზღუდავი	შეუზღუდავი	-	-	შეუზღუდავი
ა-ზ ღერძებს შორის	9 მეტრი	0	0	შეუზღუდავი	შეუზღუდავი	შეუზღუდავი	-	-	შეუზღუდავი
5-1 ღერძებს შორის	9 მეტრი	0	0	შეუზღუდავი	შეუზღუდავი	შეუზღუდავი	-	-	შეუზღუდავი
ზ-ა ღერძებს შორის	9 მეტრი	0	0	შეუზღუდავი	შეუზღუდავი	შეუზღუდავი	-	-	შეუზღუდავი

განიავებისადმი მოთხოვნები		
დაკავებულობები/სივრცეები/გასასვლელი საშვალებები	ბუნებრივი განიავება	ხელოვნური განიავება
თავშეყრის ჯგუფი თვ-3	კი	–

ხანძრისაგან დაცვის სისტემებისადმი მოთხოვნები							
დაკავებულობები/ სივრცეები/ გასასვლელი საშვალებები	ავტოსაშ ხეფი სისტემა	სახანძრო განგაშისა და ცეცხლაღმომჩენი სისტემა	სახანძრო მილდ გარების სისტემა	კვამლის საკონ ტროლო სისტემა	ხელის ცეცხლ მაქრები	ხანძრის მართვის ცენტრი	სახანძროსა- მაშველო სამსახურის მიერ გამოსაყენებელი მისაერთებელი
თავშეყრის ჯგუფი თვ-3 (ამფითეატრი)	–	1.საგანგებო ხმოვანი განგაშის საკომუნიკაციო სისტემა 2. სახანძრო განგაშის ხელით სამართავი კოლოფი 3. საევაკუაციო განათება	–	–	კი	–	კი (ეზოში)

თითოეული სართულიდან და სივრციდან გასასვლელი საშუალება									
სართული სართული	დაკავებულობა და დატვირთვის ჯამური მაჩვენებელი	მოთხოვნილი გასასვლელების / გასასლელთან მისადგმის რაოდენობა	გათვალისწი ნებული გასასვლელების/ გასასვლელთან მისადგომის რაოდენობა და ტიპი	გასასვლელი საშუალებების სიგანე (მეტრი)					
				გზა-კიბეები		დერეფანი		გასასვლელის გზა-კარი	
				მოთხოვ ნილი	გათვალის წინებული	მოთხოვ ნილი	გათვალის წინებული	მოთხოვ ნილი	გათვალის წინებული
±0.00 ნიშნულზე ს.დ.დ. 260		2	2	–	–	–	–	0.82	–

წყალსადენი სისტემის ფიქსირებული მოწყობილობების რაოდენობა															
სართული	დაკავებულობა და დაკავებულობის ჯამური მაჩვენებელი	ფიქსირებული მოწყობილობები (ცალი)													
		უნიტაზი				ტუალეტის ხელსაბანი		აბაზანა/შხაპი		სასმელი წყლის ფანტანი		სამომსახურეო ნიჟარა		სამზარეულოს ნიჟარა	
		მოთხოვნილი		გათვალისწინებული		მოთხოვნილი	გათვალისწინებული	მოთხოვნილი	გათვალისწინებული	მოთხოვნილი	გათვალისწინებული	მოთხოვნილი	გათვალისწინებული	მოთხოვნილი	გათვალისწინებული
±0.00 ნიშნული	თავშეყრის ჯგუფი თვ-3	2 კაცი	2 ქალი	2 კაცი	3 ქალი 1შშმპ	2	1 კაცი 1შშმპ	1 ქალი	-	-	1	1	1	1	-	-

შენიშვნა: სველი წერტილებამდე საპროექტო შენობიდან მისასველი ბილკის მანძილი არ აჭარბებს 150 მეტრს, რაც შეესაბამება 1602.3.2 ქვეთავს

საკომუნიკაციო ელემენტების დეტალი

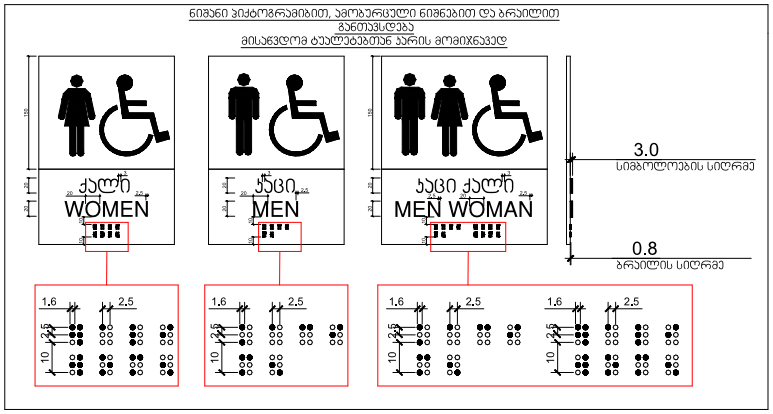

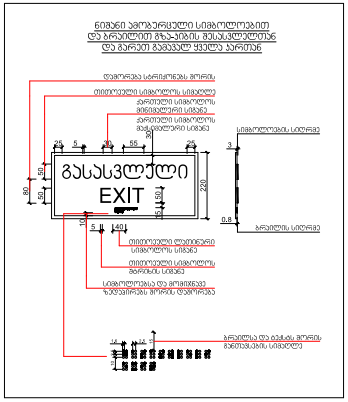

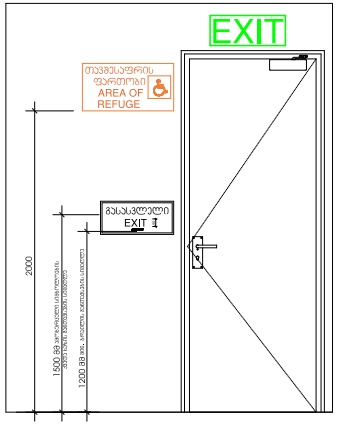

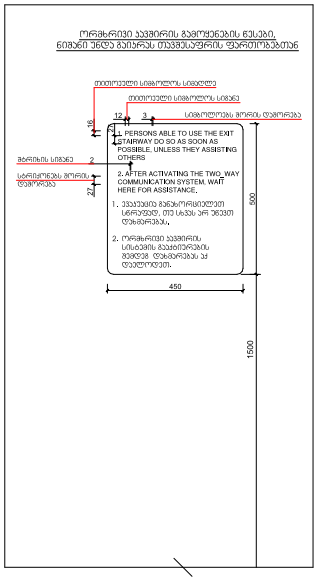

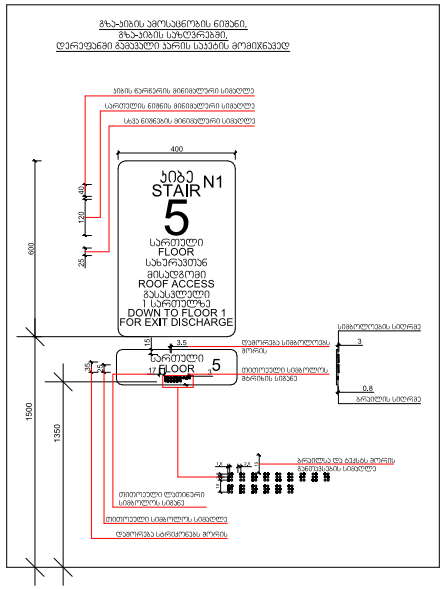

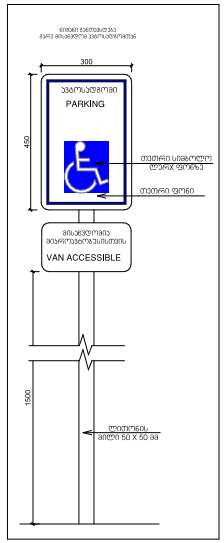

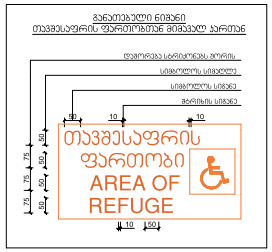

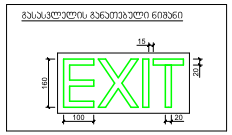



მისაწვდომი სველი წერტილების განშლის დეტალი

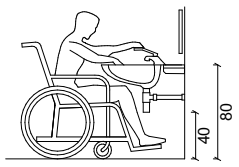

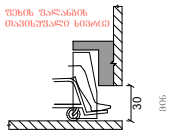

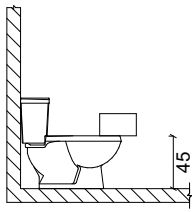

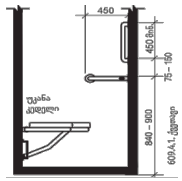

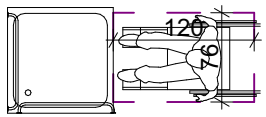

მოსატრიალებელი და თავისუფალი სივრცს დეტალი

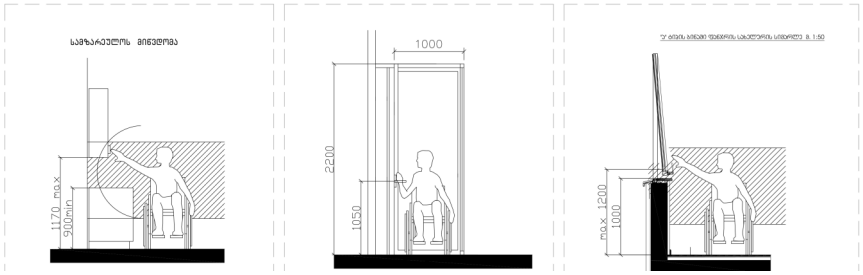

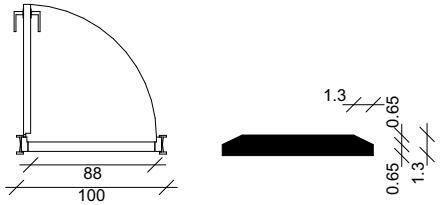

შენიშვნა:

კარის ზედაპირი უნდა იყოს გლუვი მინიმუმ 250მმ-ის საზღვრებში იაბაკიდან შეუფულად გაზომვისას,საკეტები,რაზები და მისაწვდომი კარის სხვა სამართავები ისეთი ფორმის უნდა იყოს, რომ ადვილად შეიძლებოდეს ერთი ხელით მოქიდება და ასამუშავებლად საჭირო არ უნდა იყოს მაგრად მოქიდება, ცვალება ან მაჯის ტრილაი. დახურული კარის კავეულის ნაწილები და გაღებისთვის განკუთვნილი ძალა შესაბამისობაში უნდა იყოს შემდეგ მოთხოვნებთან:

1. წინიდან მისაწვდომობისას ან მიწოლით გაღებისას,არაუმეტეს 66.7 ნიუტონი.
2. ბრუნვითი მოძრაობით გაღებისას, არაუმეტეს 315 ნიუტონი სმ.
3. კარის მომხურავები ისე უნდა მოეწყოს, რომ 90 გრადუსით ღია მდგომარეობიდან 12 გრადუსით გაღებულ მდგომარეობამდე კარის მისახურად საჭირო დრო არაუმცირეს 5 წამი უნდა იყოს. კარის ზამბარიანი ანჯამები ისე მოეწყობა, რომ 70 გრადუსით ღია მდგომარეობიდან დახურულ მდგომარეობამდე კარი არაუმცირეს 1.5 წამში დაიხუროს.

ცეცხლმედეგი კარისგან განსხვავებული კარის მიწოლით ან გამოწევით გაღებისთვის საჭირო ძალა შესაბამისი უნდა იყოს არაუმეტეს 22.2 ნიუტონის.

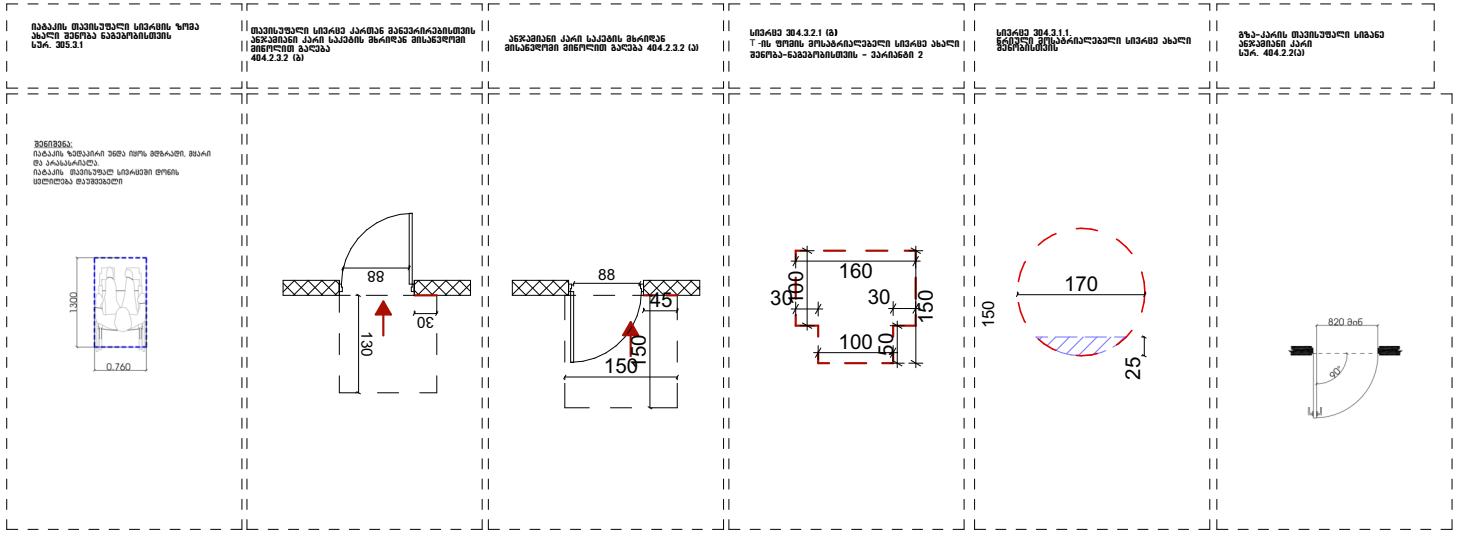

ამფითეატრის მოწყობის გეგმა მასშტაბი 1:100

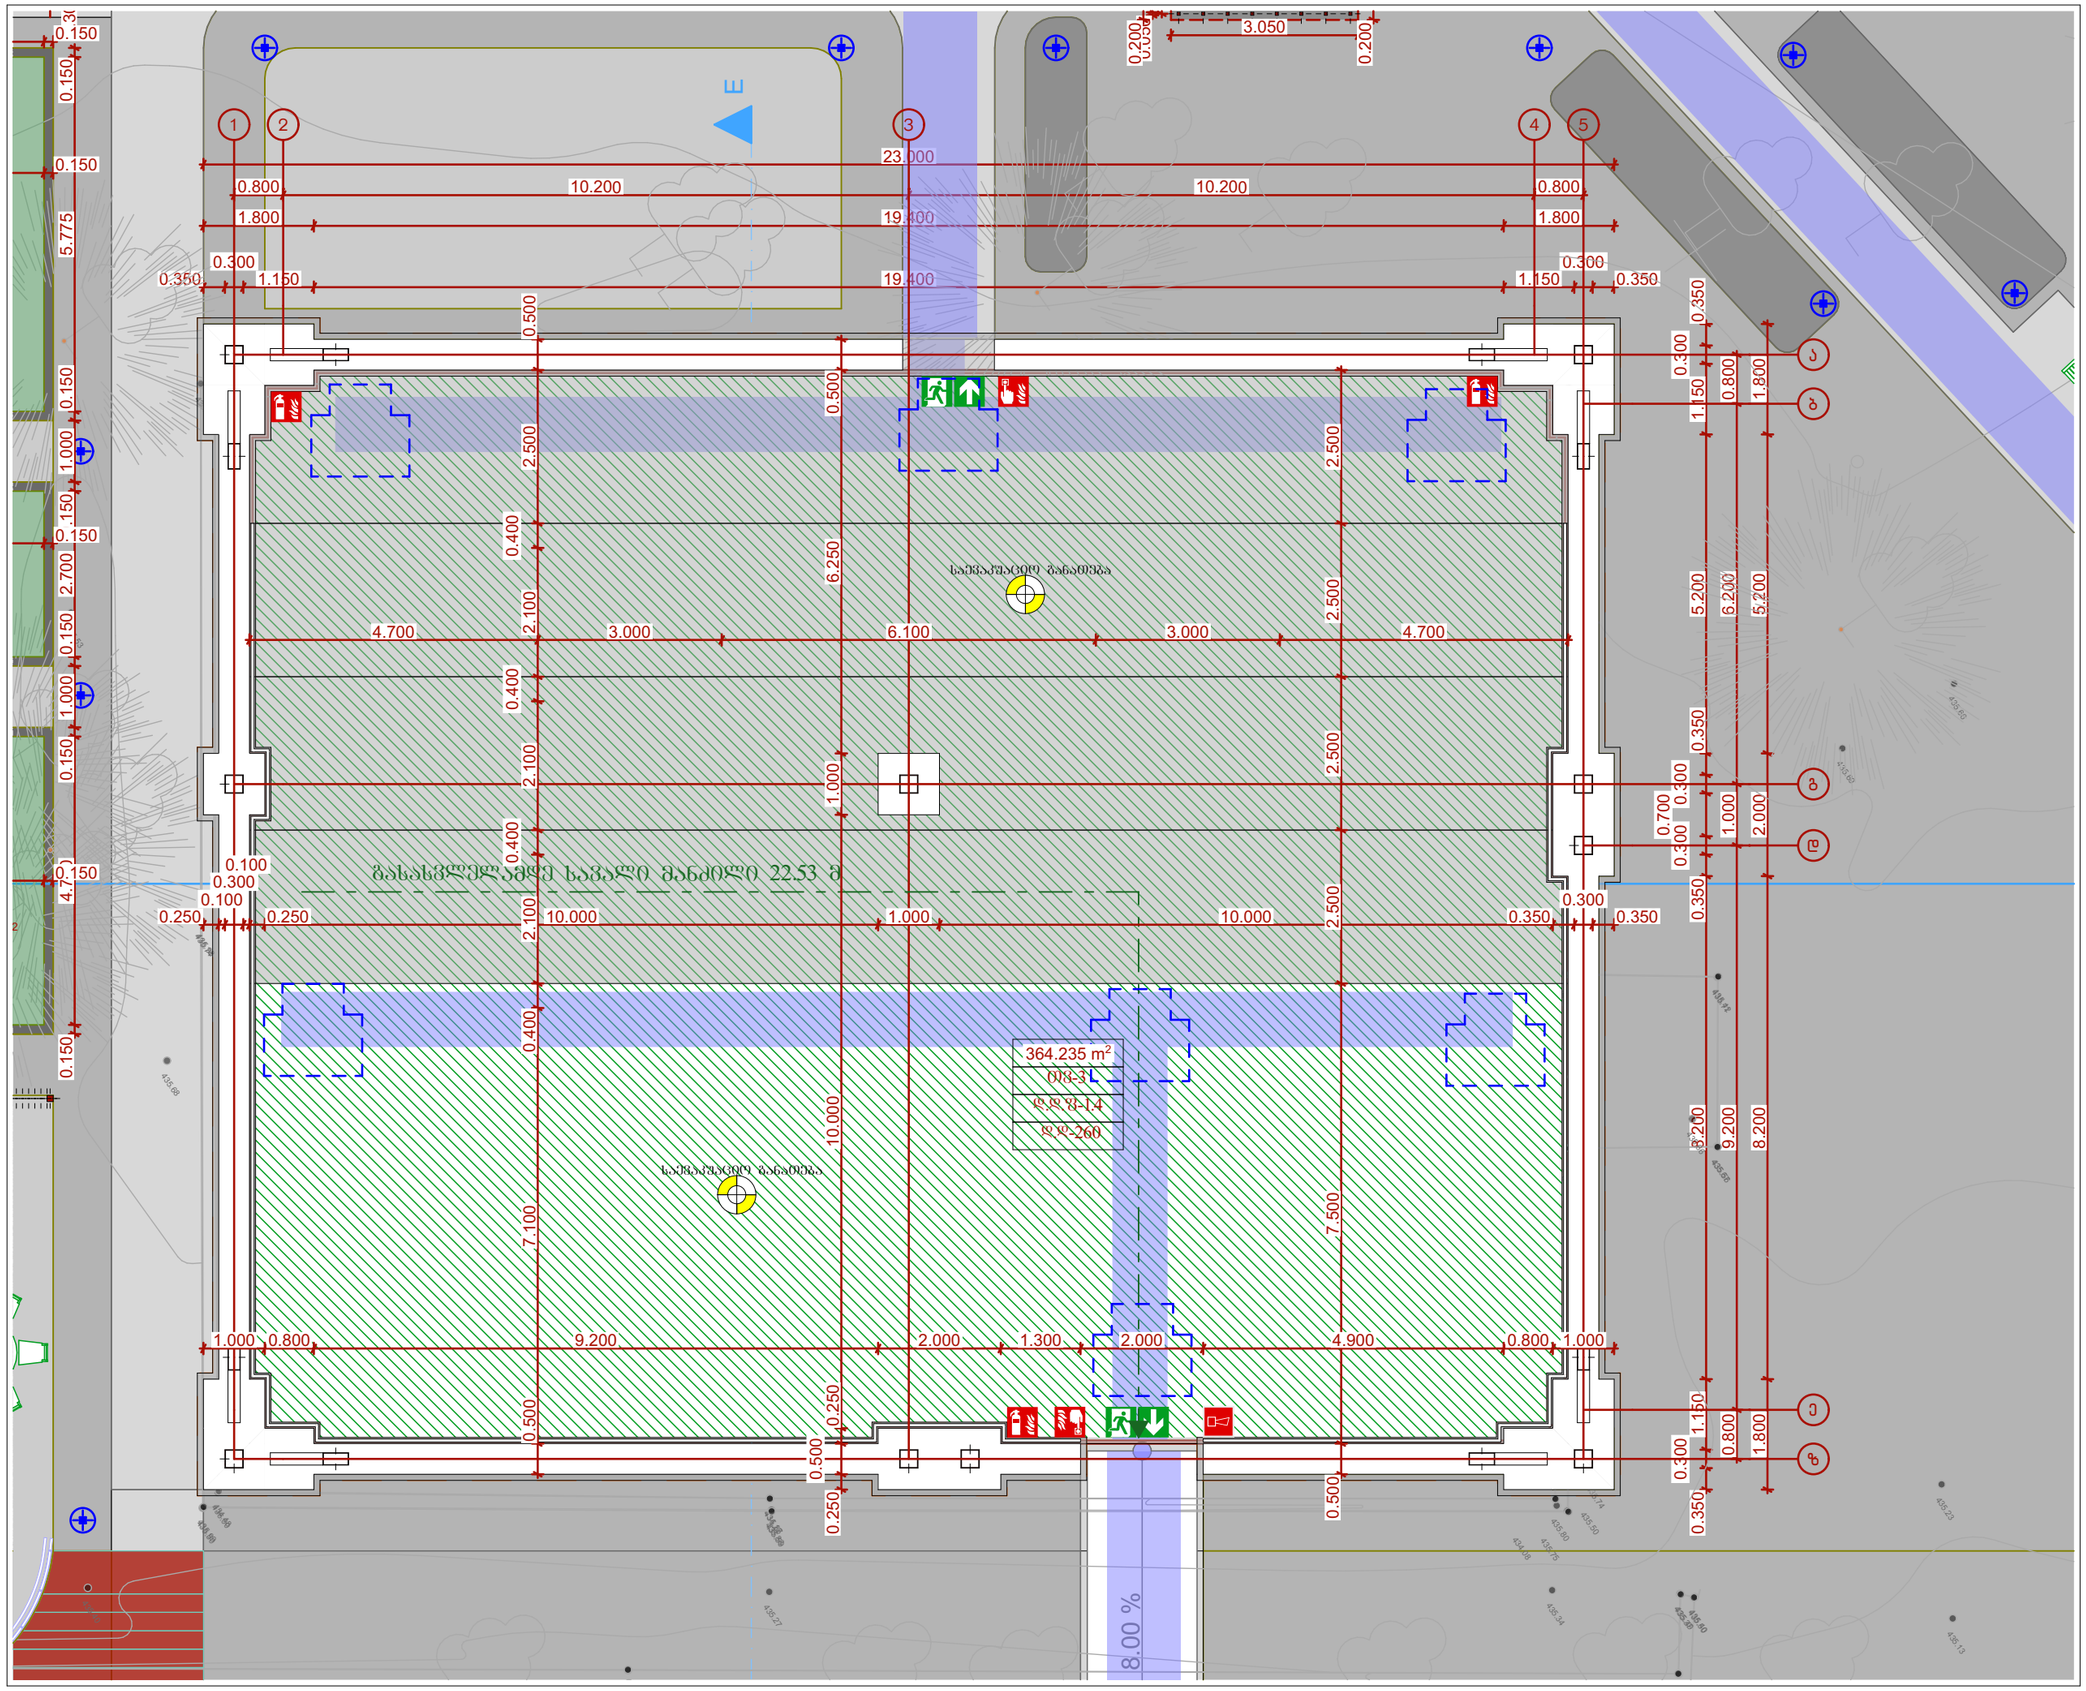

ინჟინერიუსი
ENGINEERIUS

საკონტაქტო ინფორმაცია:
ქ.თბილისი, ალ.ყაზბეგის 12ა

დირექტორი:

პროექტის მთავარი არქიტექტორი:

დაამუშავა:

ინფორმაცია პროექტის შესახებ:

ნახაზის დასახელება:
მფიტეატრის მოწყობის გეგმა

მასშტაბი:
1:100

პირობითი აღნიშვნები:

ფურცლის ნომერი:
19

A3

2020 წელი

სველი წერილის მოწყობის გეგმა მასშტაბი 1:50

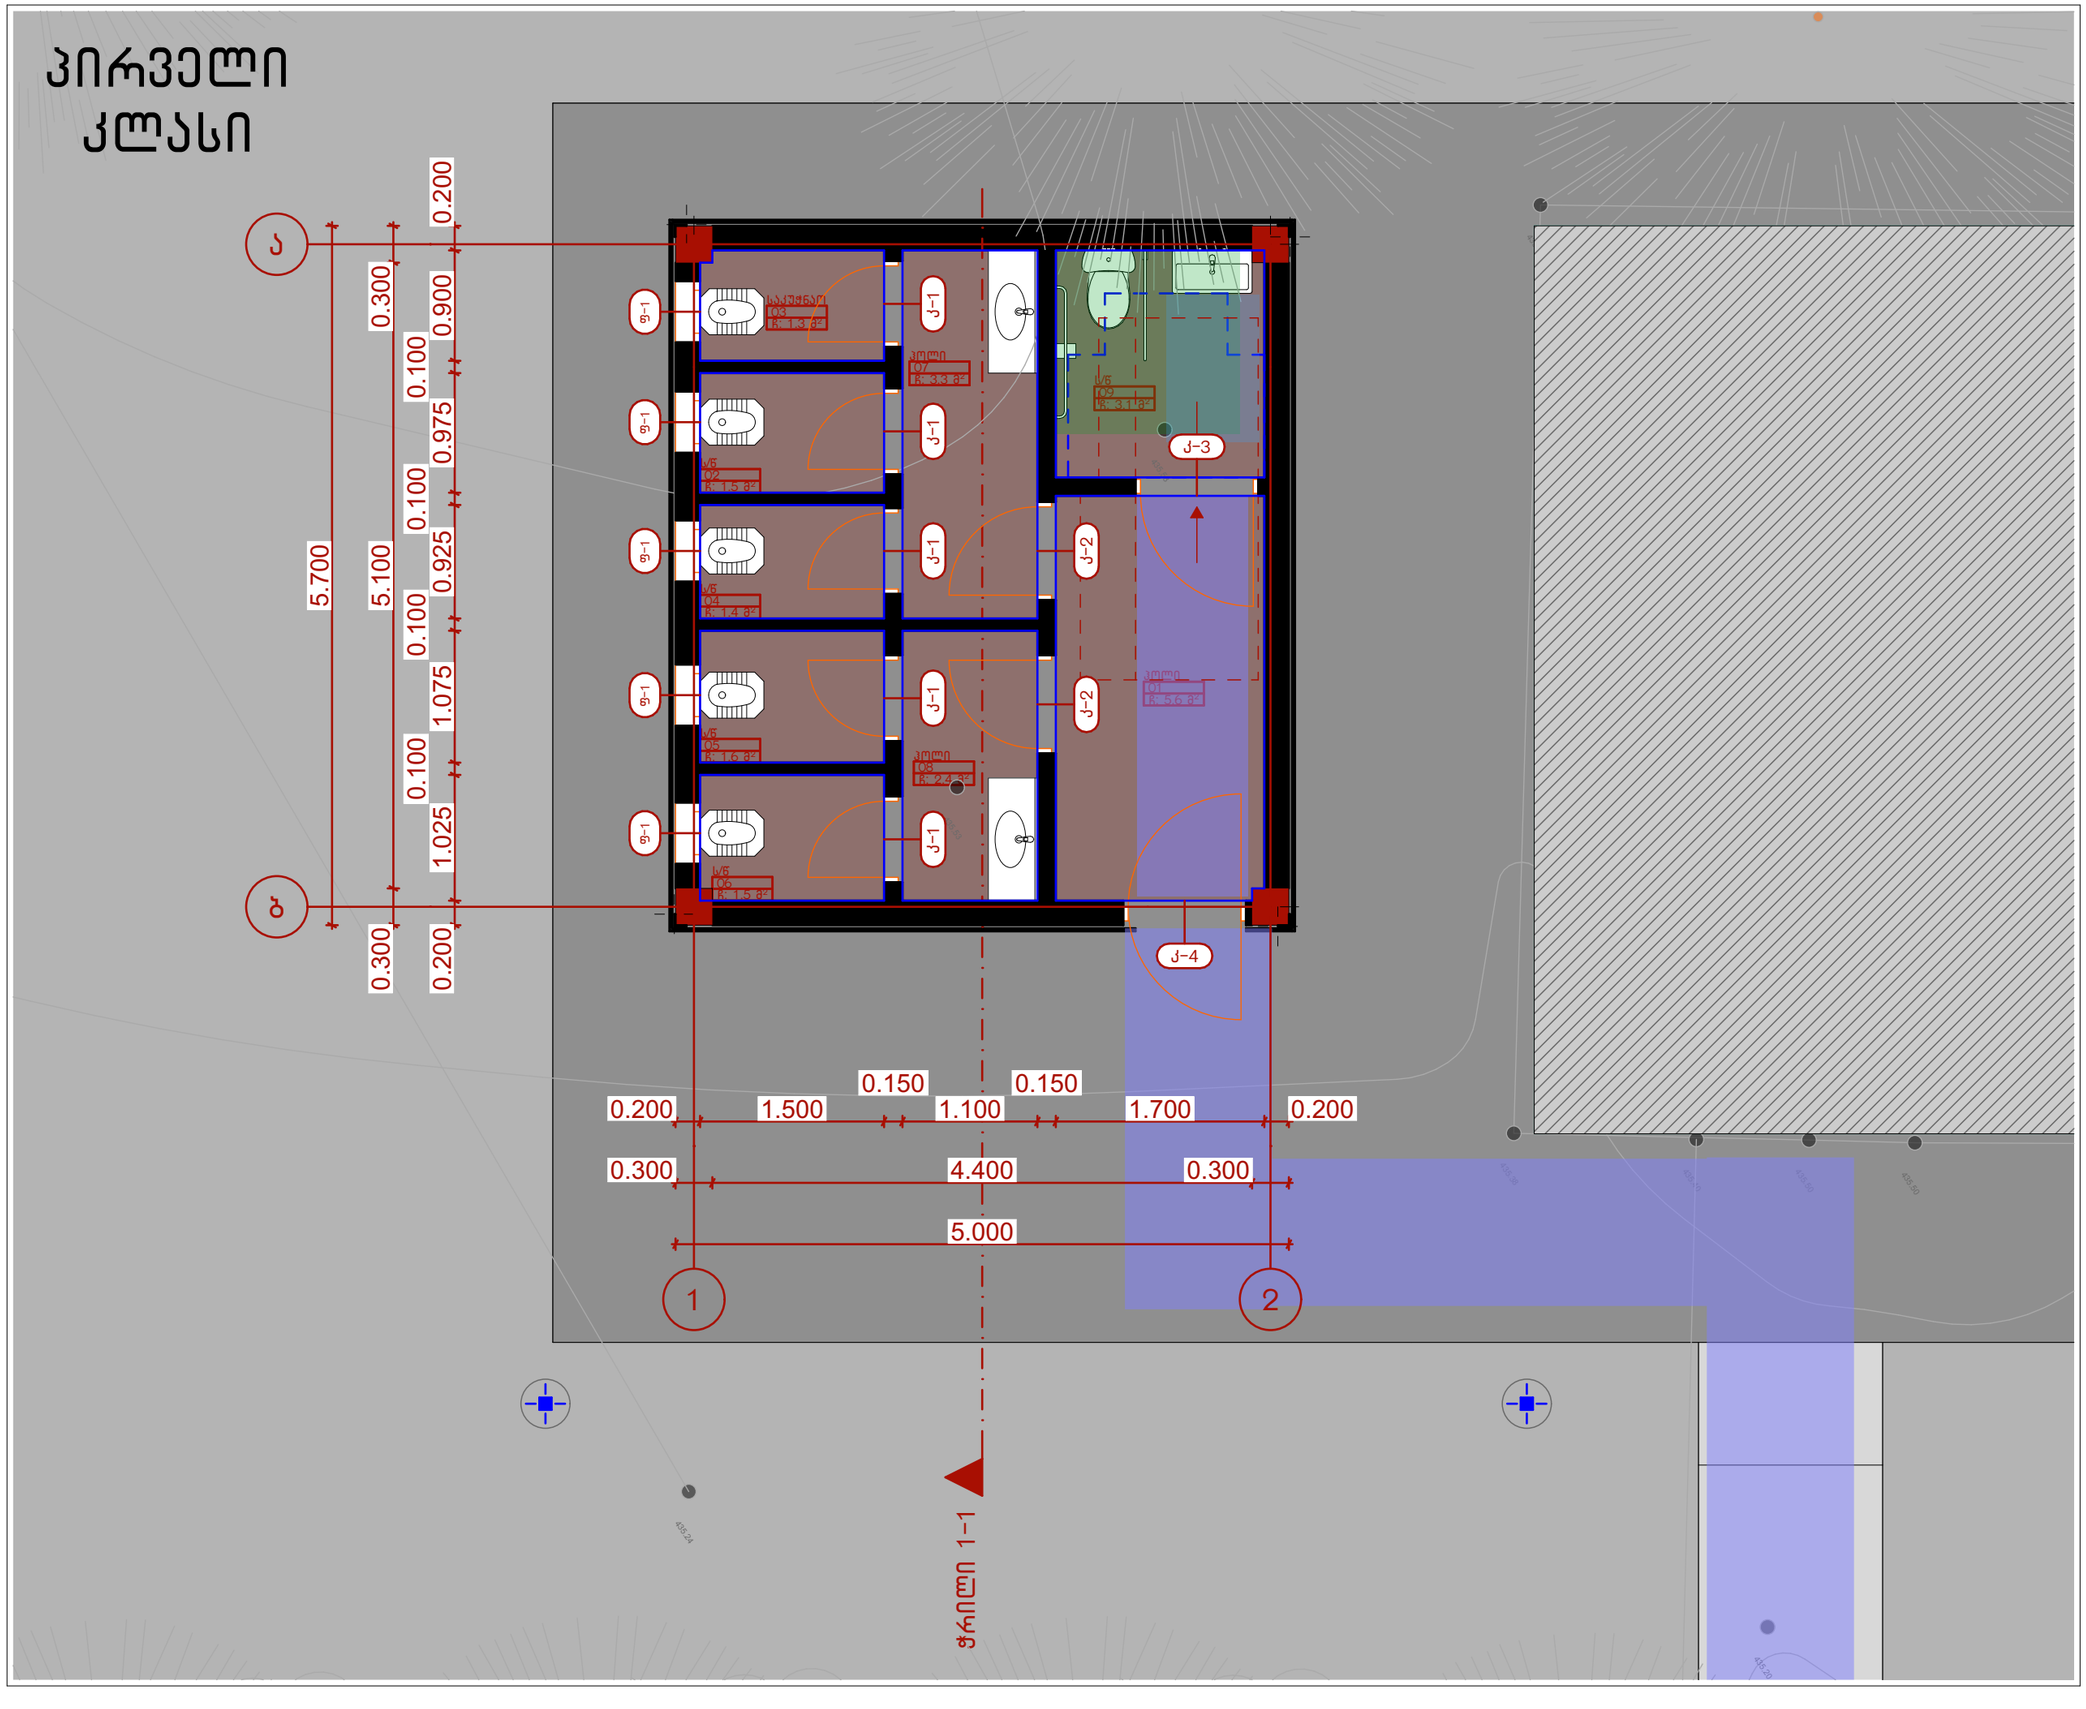

ინჟინერიუსი
ENGINEERIUS

საკონტაქტო ინფორმაცია:
ქ.თბილისი, ალ.ყაზბეგის 12ა

დირექტორი:

პროექტის მთავარი არქიტექტორი:

დაამუშავა:

ინფორმაცია პროექტის შესახებ:

ნახაზის დასახელება:
სველი წერტილის გეგმა

მასშტაბი:
1:50

პირობითი აღნიშვნები:

ფურცლის ნომერი:
36

A3

2020 წელი

სამკითხველო ფანჩატურის გეგმა მასშტაბი 1:50

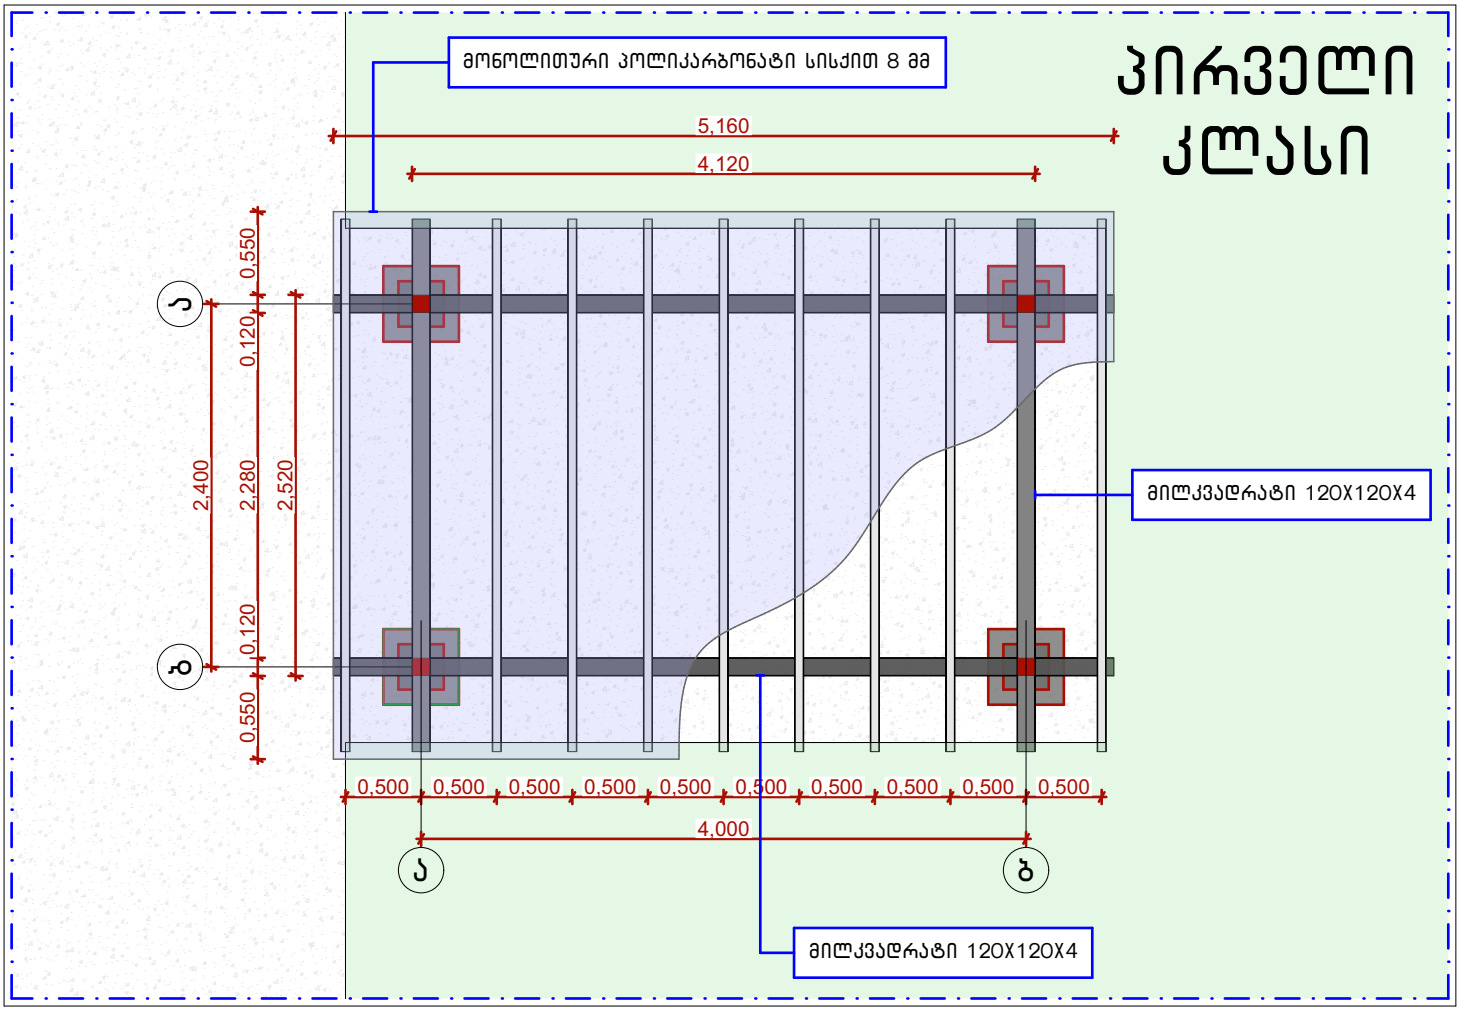

სამკითხველო ფანჩატურის გენგეგმა



ბავშთა და მოზარდთა სივრცის გეგმა

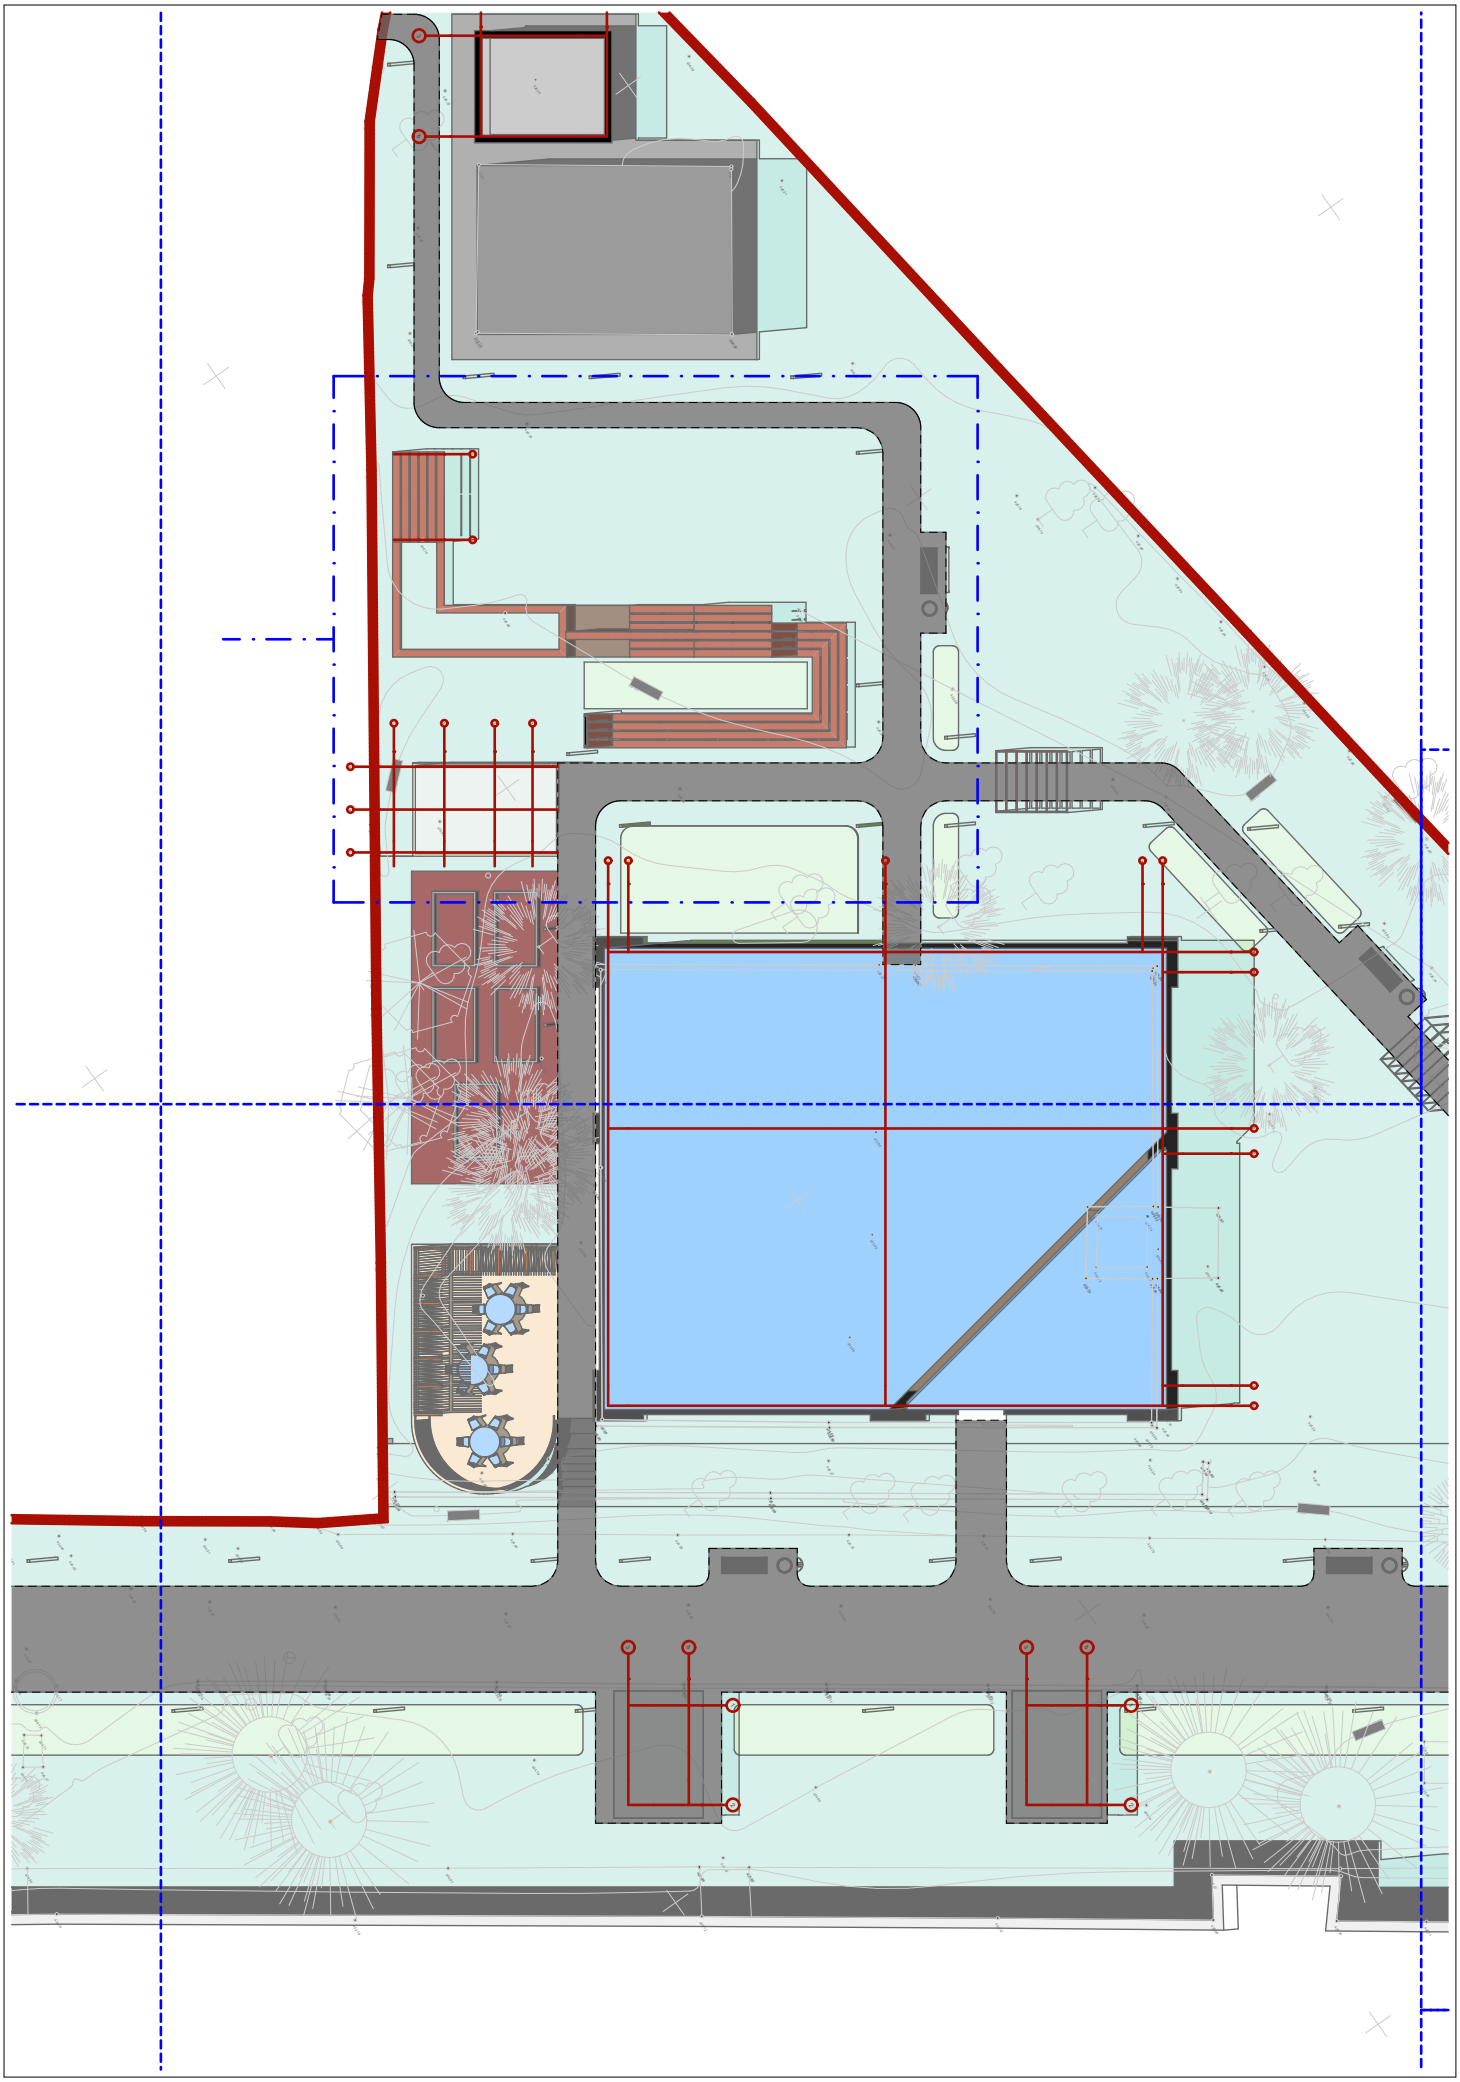

ბავშთა და მოზარდთა სივრცის გეგმა მასშტაბი 1:100

პირველი კლასი

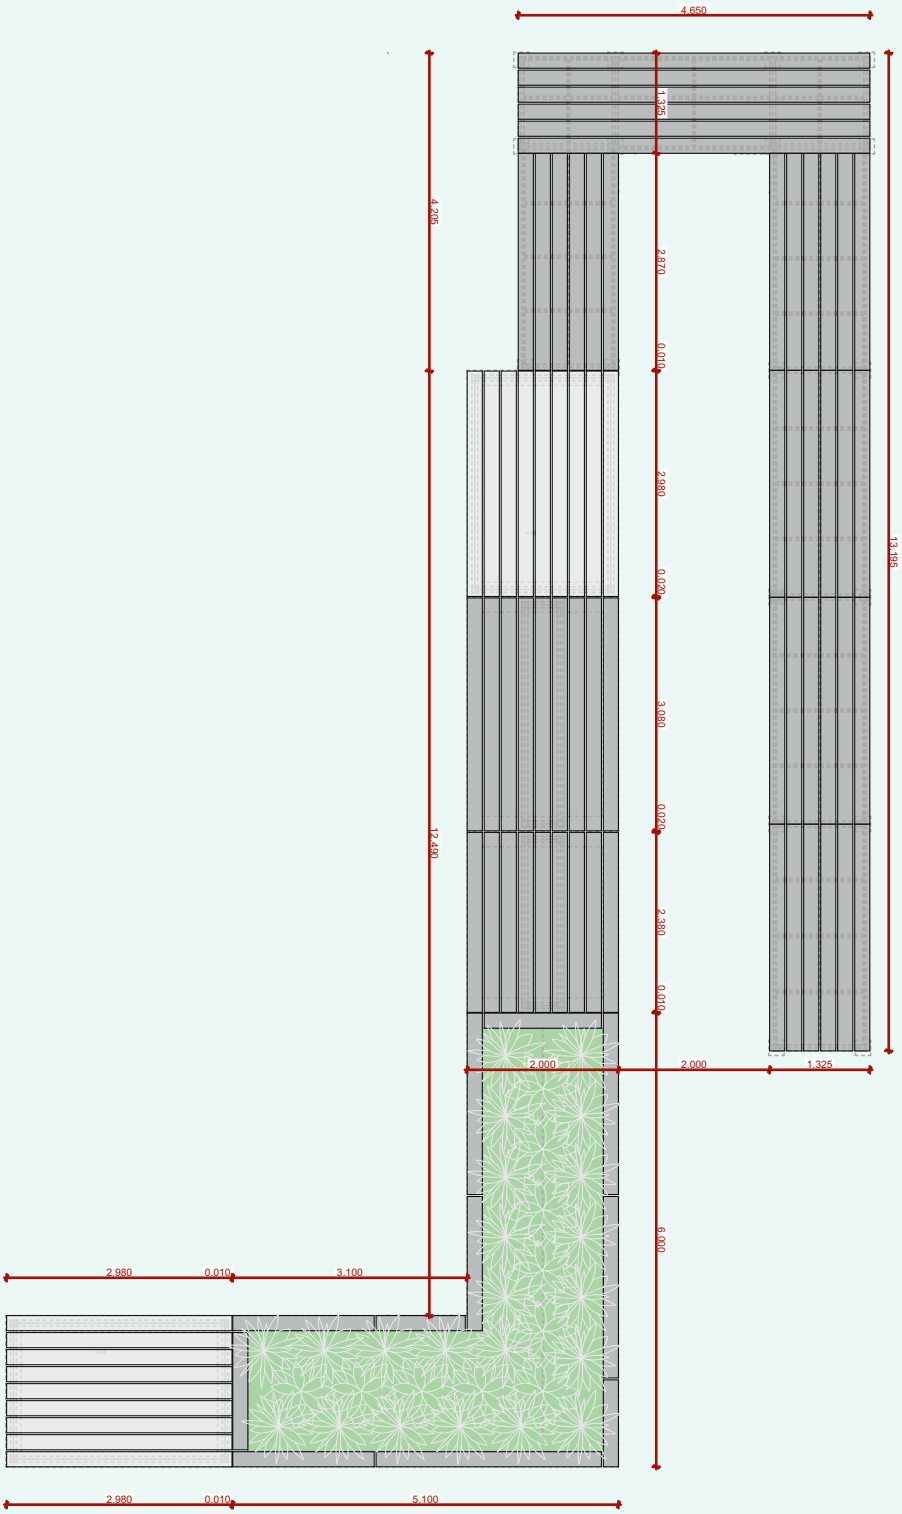

საერთო სამუშაო სივრცის მოწყობის გენგეგმა მასშტაბი 1:150

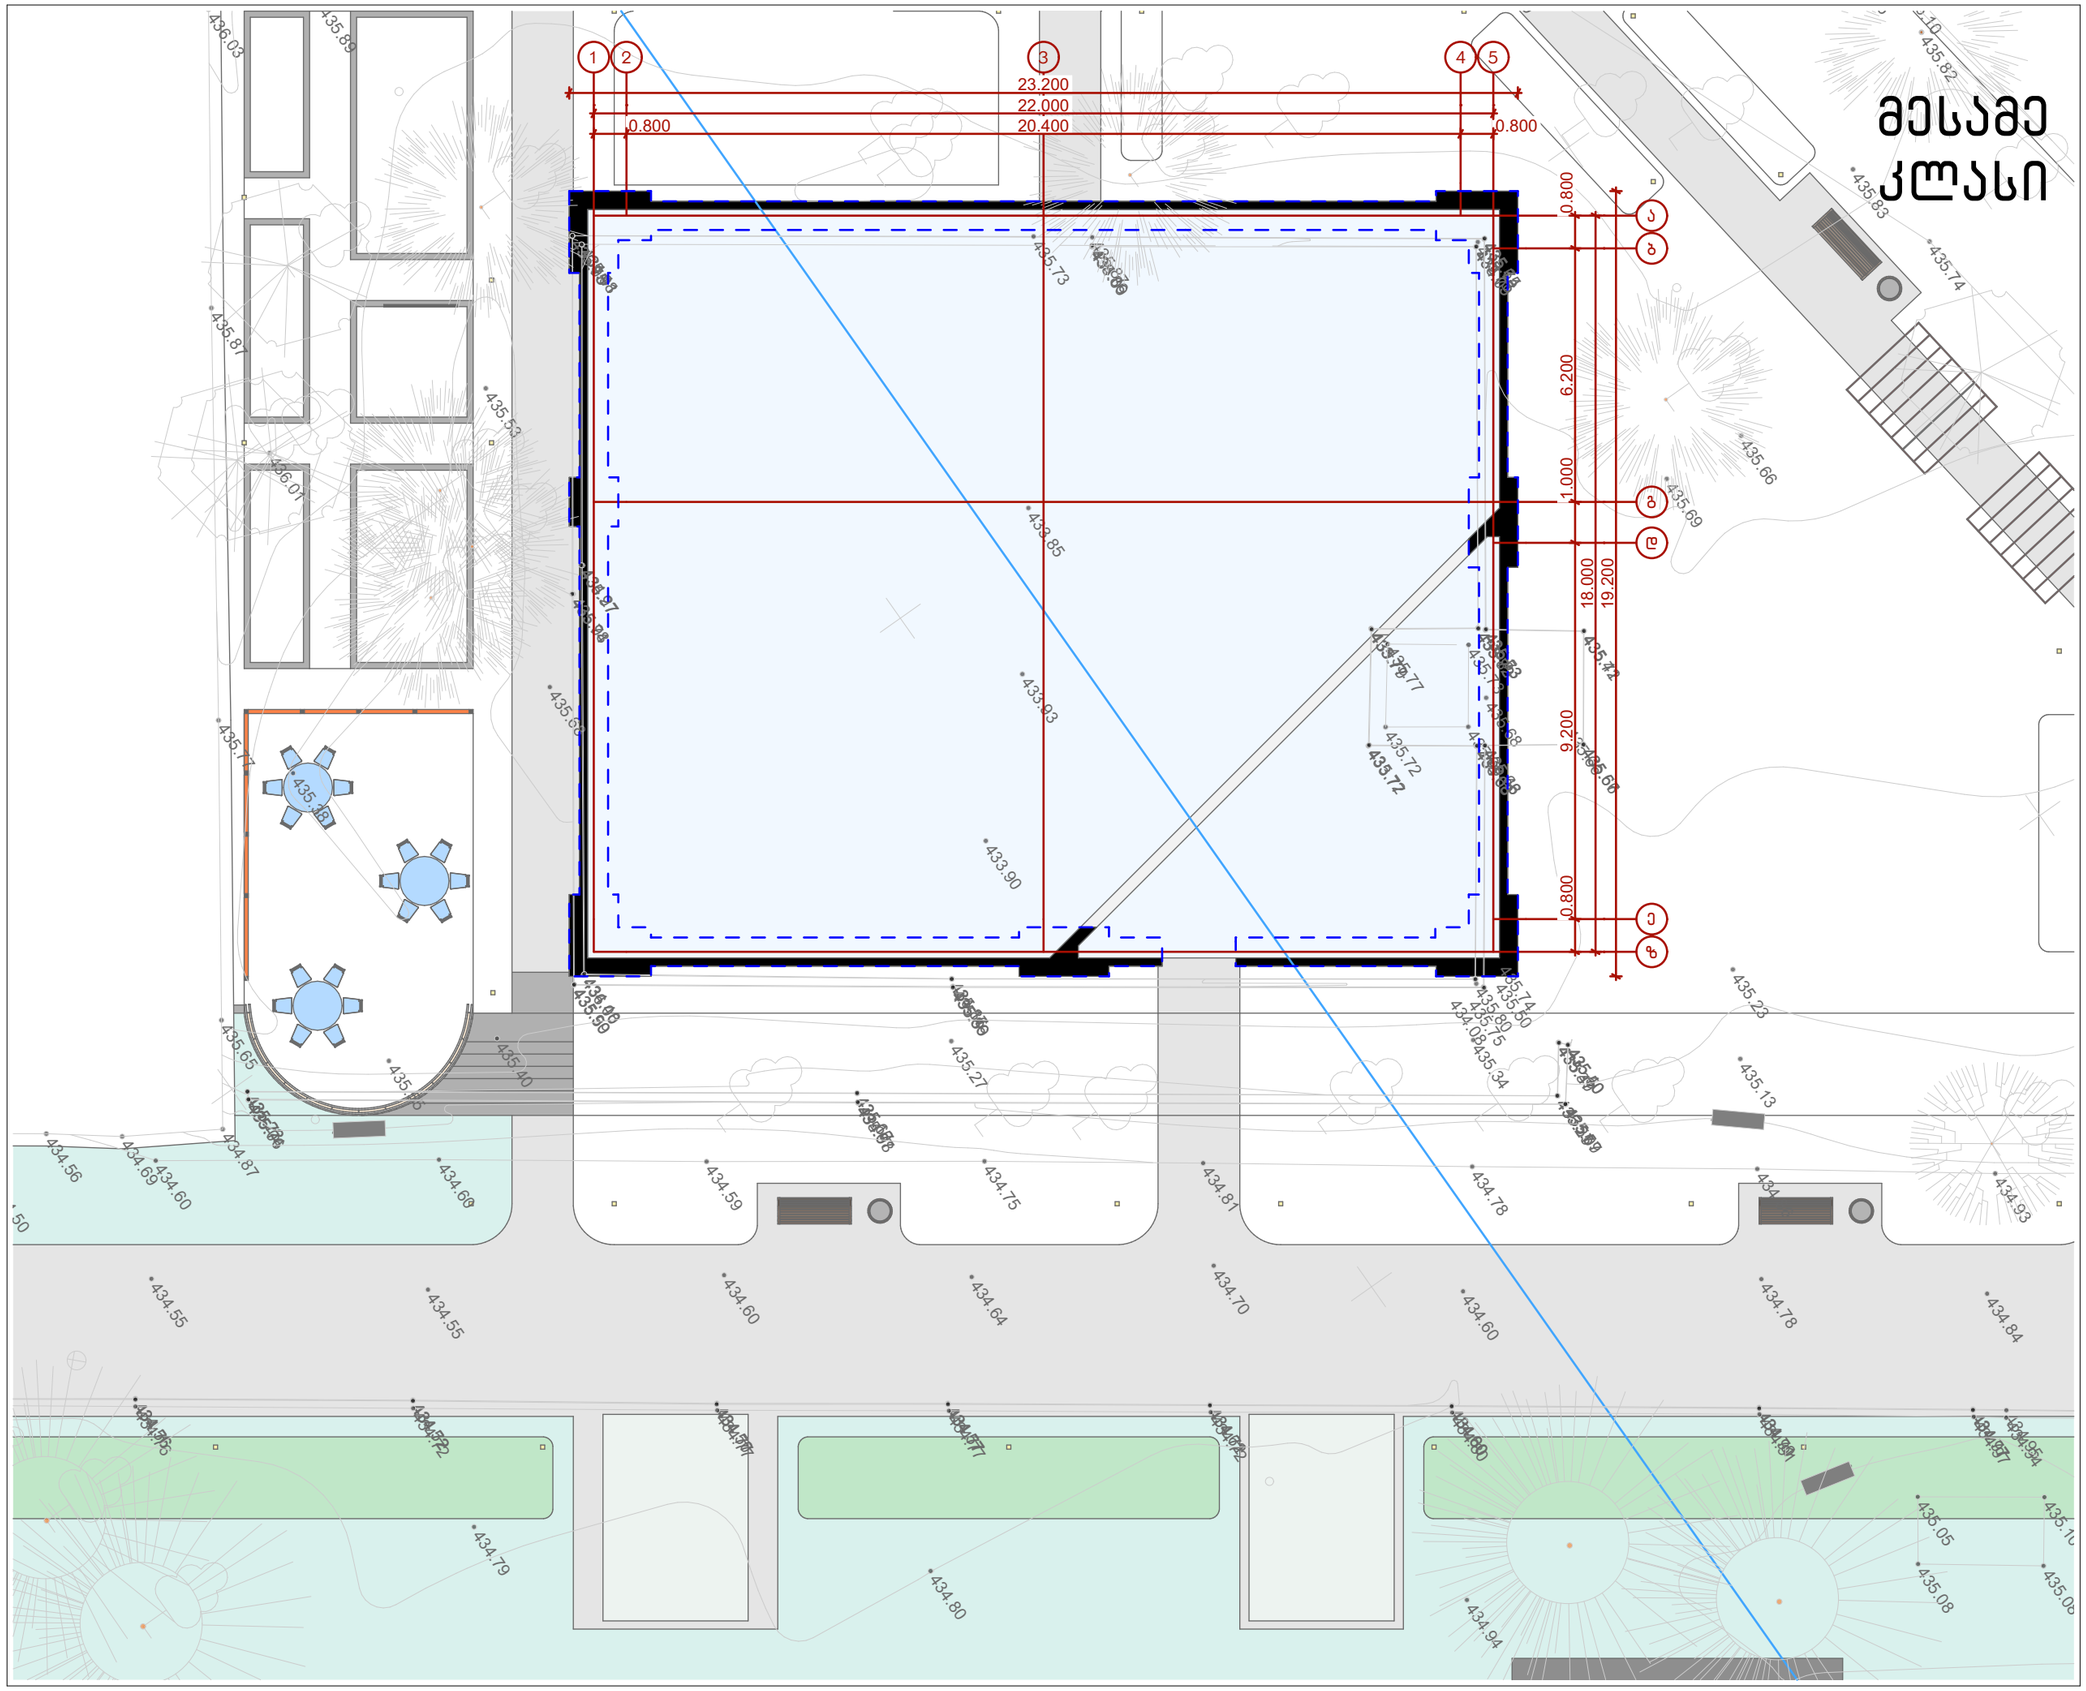

ინჟინერიუსი
ENGINEERIUS

საკონტაქტო ინფორმაცია:

დირექტორი:

პროექტის მთავარი არქიტექტორი:

დაამუშავა:

ინფორმაცია პროექტის შესახებ:

ნახაზის დასახელება:
საყოფაც

მასშტაბი:
1:150

პირობითი აღნიშვნები:

ფურცლის ნომერი:
81

A3

2020 წელი

საერთო სამუშაო სივრცის მოწყობის გეგმა მასშტაბი 1:100

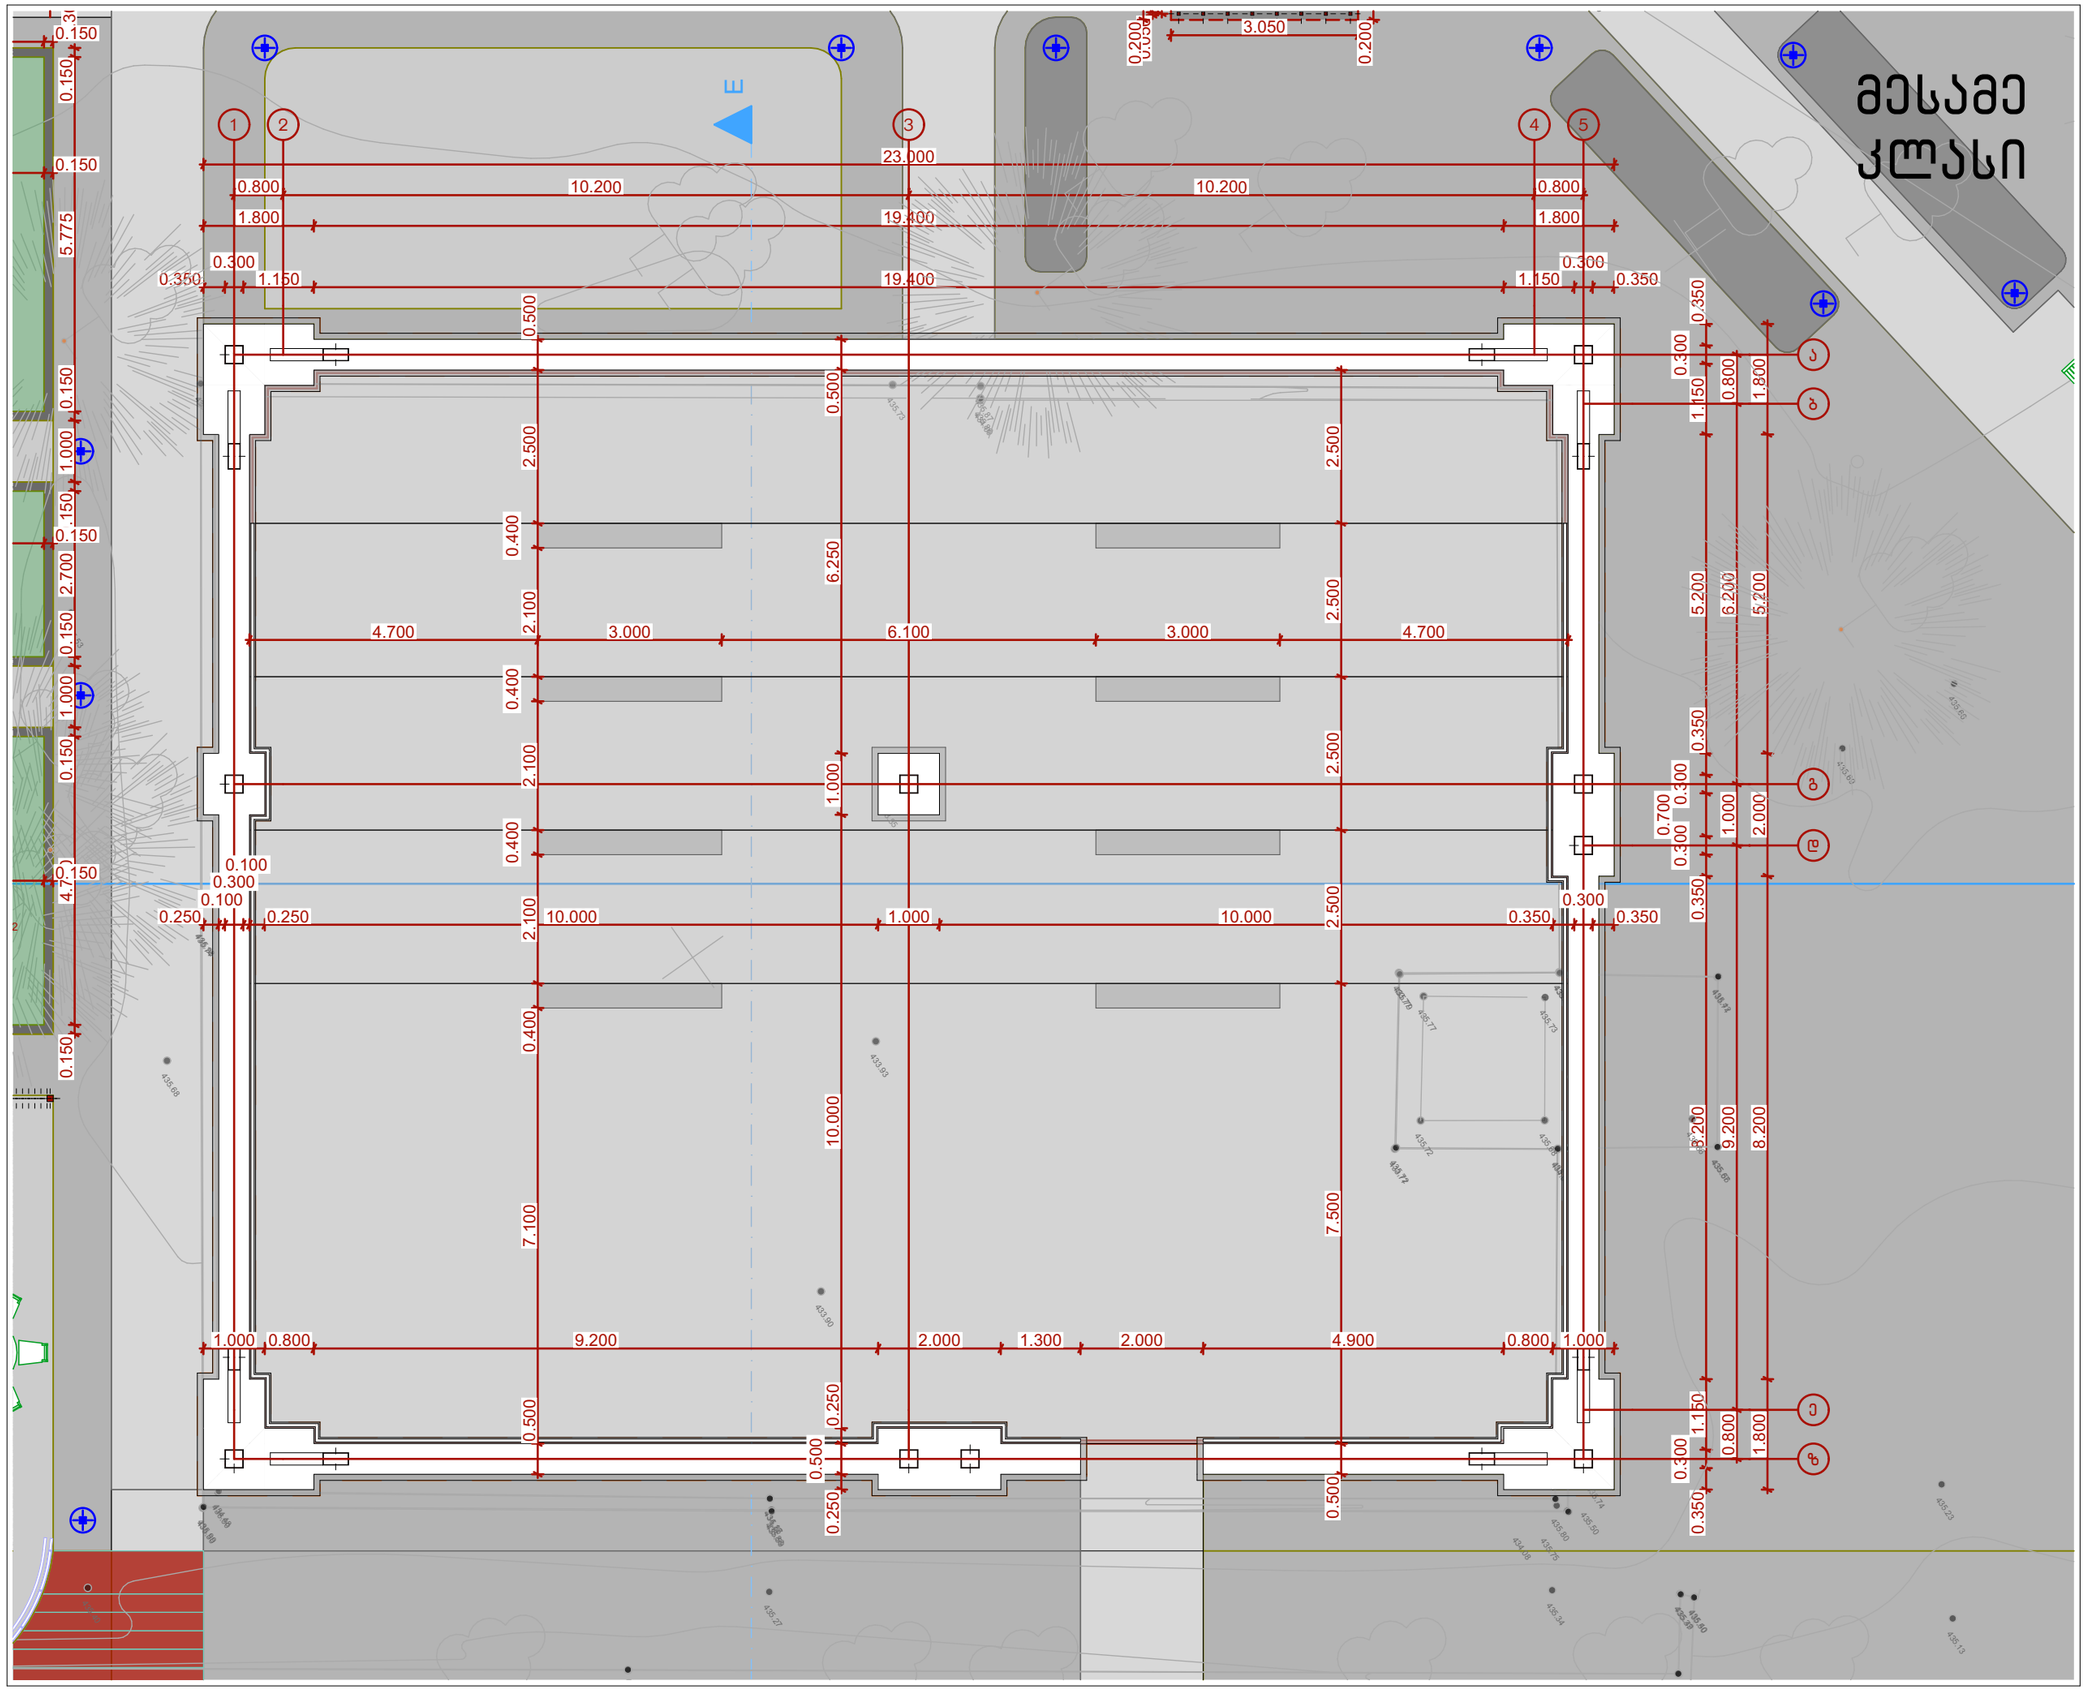

ინჟინერიუსი
ENGINEERIUS

საკონტაქტო ინფორმაცია:

დირექტორი:

პროექტის მთავარი არქიტექტორი:

დაამუშავა:

ინფორმაცია პროექტის შესახებ:

ნახაზის დასახელება:
მფიტეატრის მოწყობის გეგმა

მასშტაბი:
1:100

პირობითი აღნიშვნები:

ფურცლის ნომერი:
83

A3

2020 წელი

საერთო სამუშაო სივრცის გადახურვის მოწყობის გეგმა მასშტაბი 1:100

მესამე კლასი

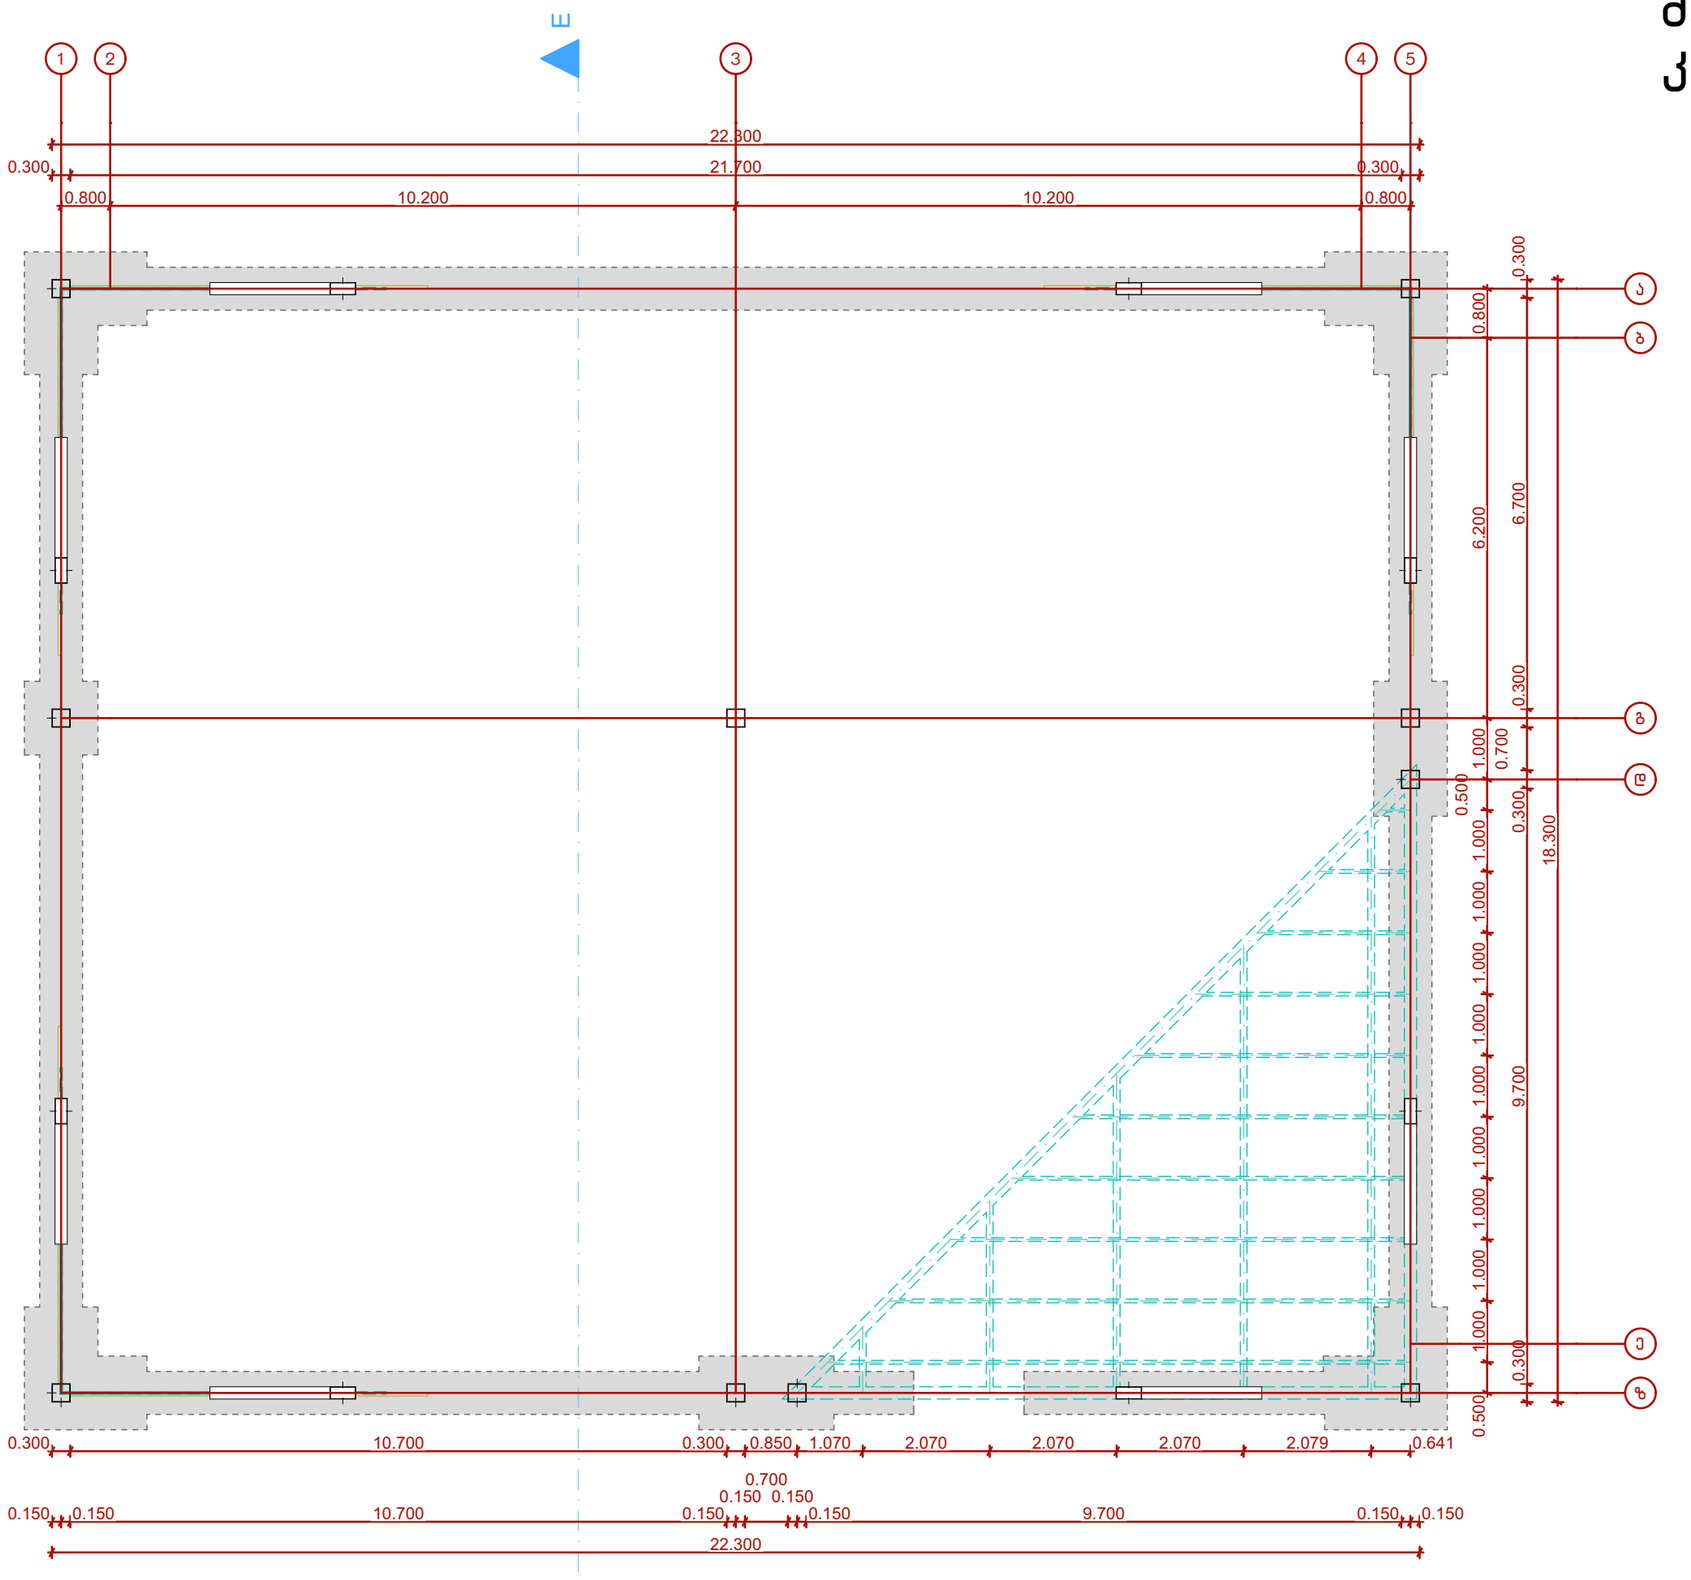

ინჟინერიუსი
ENGINEERIUS

საკონტაქტო ინფორმაცია:

დირექტორი:

პროექტის მთავარი არქიტექტორი:

დაამუშავა:

ინფორმაცია პროექტის შესახებ:

ნახაზის დასახელება:
ამფითეატრის სახურავი

მასშტაბი:
1:100

პირობითი აღნიშვნები:

ფურცლის ნომერი:
84

A3

2020 წელი

საერთო სამუშაო სივრცის გადახურვის მოწყობის გეგმა მასშტაბი 1:100

მესამე კლასი

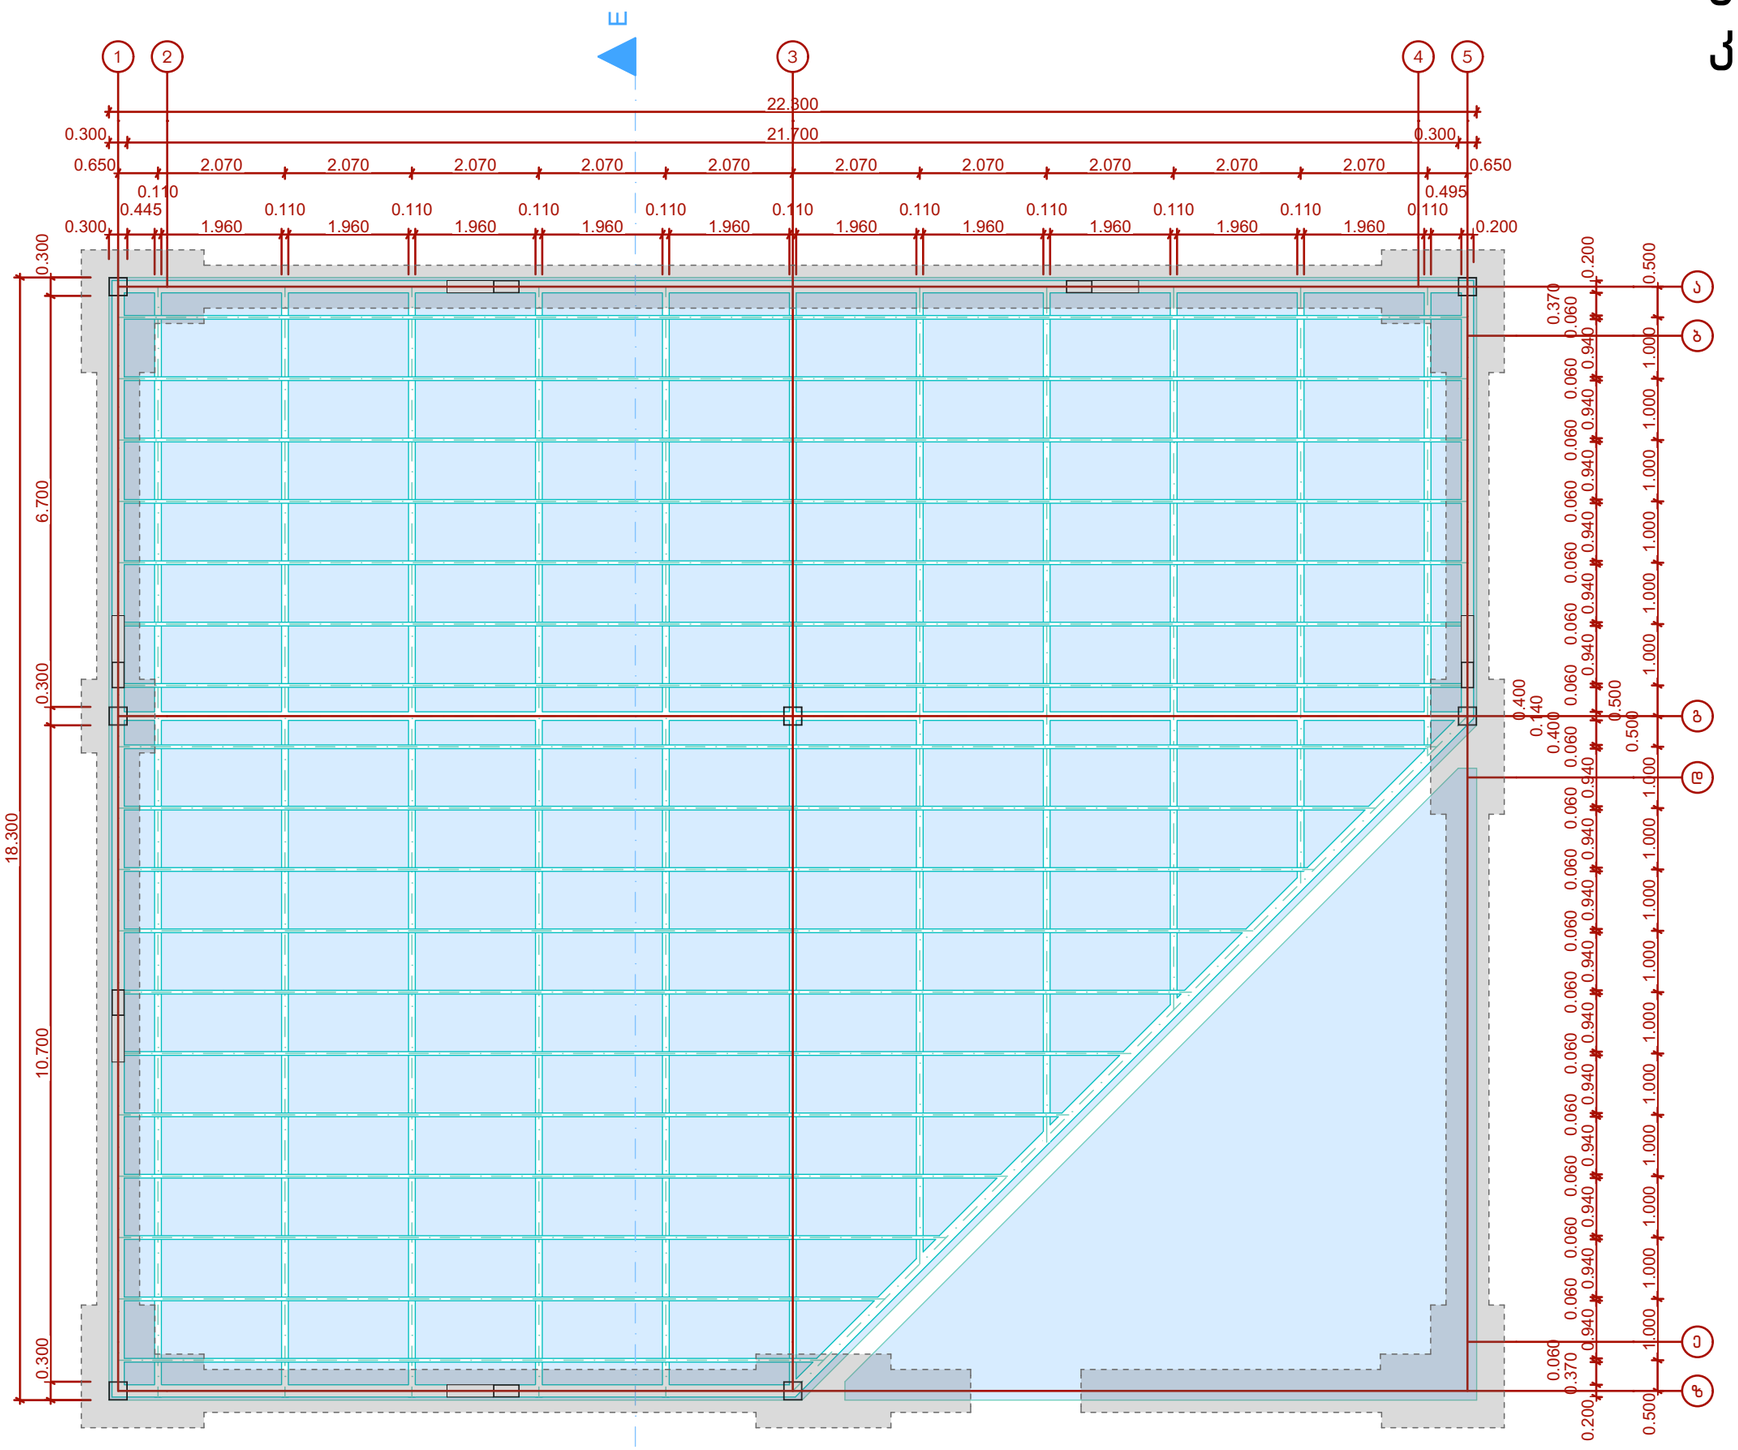

საკონტაქტო ინფორმაცია:

დირექტორი:

პროექტის მთავარი არქიტექტორი:

დაამუშავა:

ინფორმაცია პროექტის შესახებ:

ნახაზის დასახელება:
ამფიტეატრის სახურავი

მასშტაბი:
1:100

პირობითი აღნიშვნები:

ფურცლის ნომერი:
85

A3

2020 წელი

ვიზუალიზაცია



ვიზუალიზაცია



კაფეტერიის მოწყობის გენგეგმა მასშტაბი 1:200

პირველი კლასი

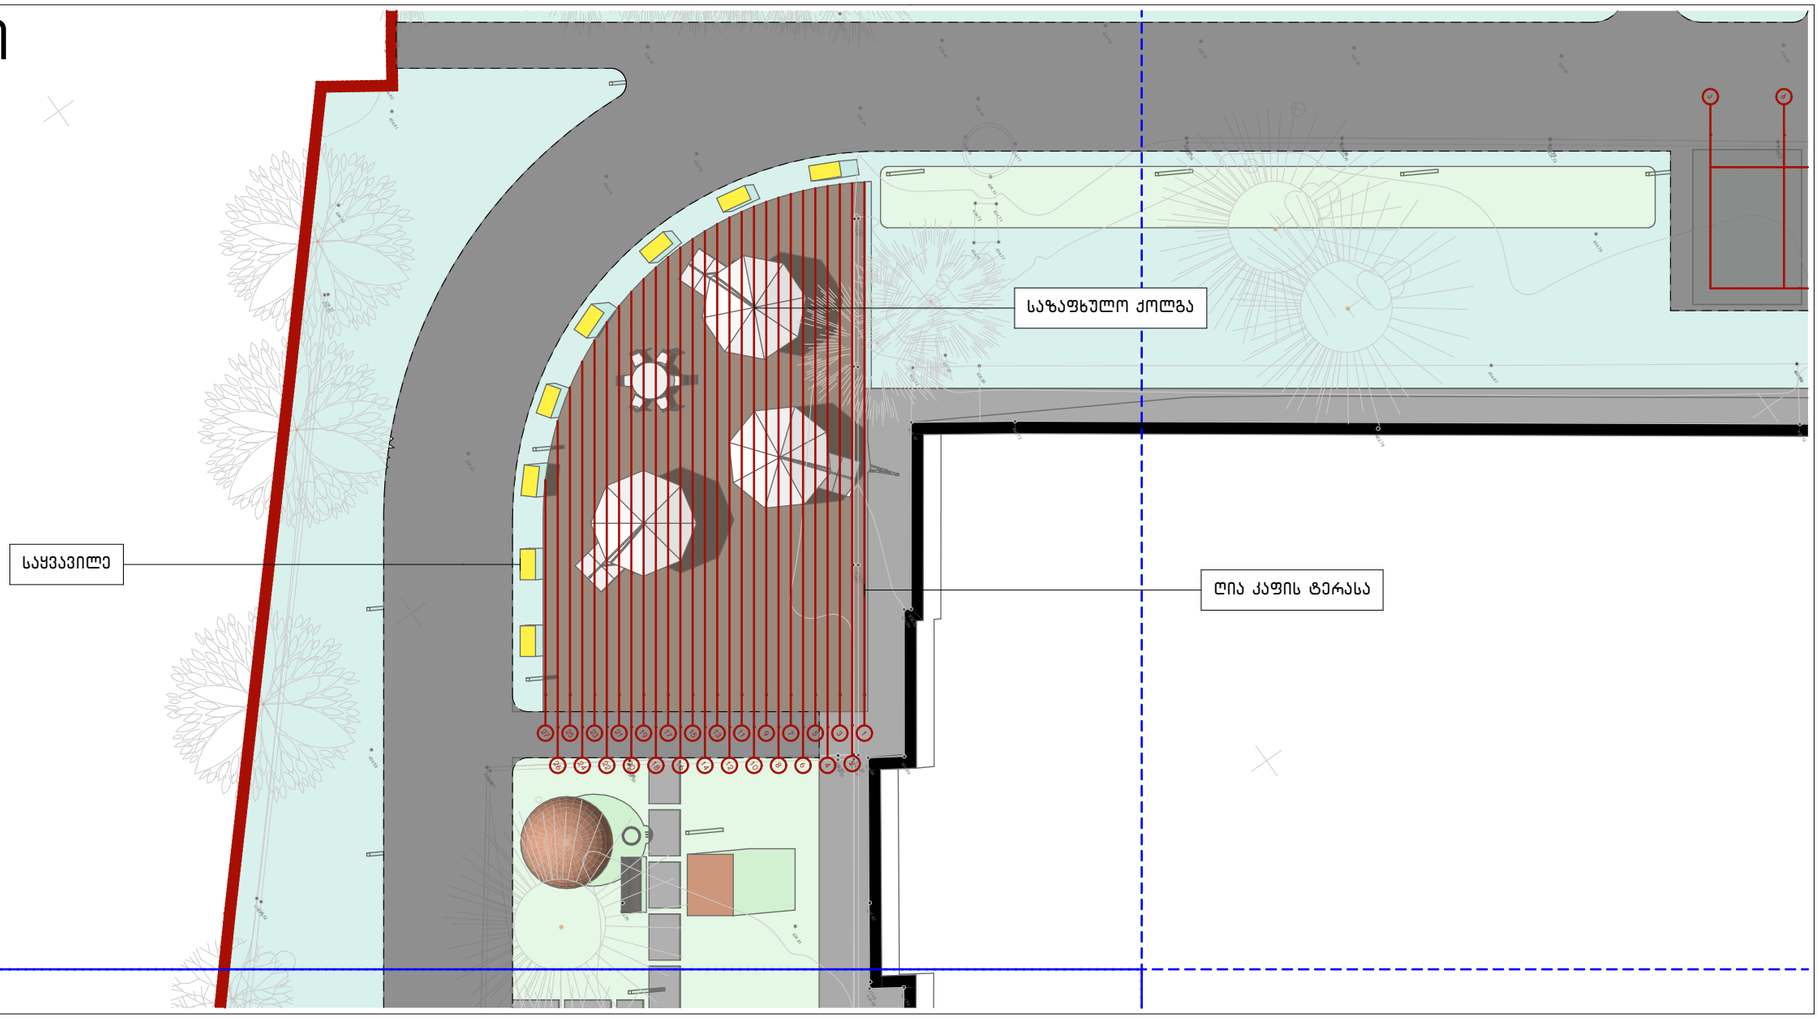

ინჟინერიუსი
ENGINEERIUS

საკონტაქტო ინფორმაცია:

დირექტორი:

პროექტის მთავარი არქიტექტორი:

დაამუშავა:

ინფორმაცია პროექტის შესახებ:

ნახაზის დასახელება:
ბია კაფის გენგეგმა და სქრილი

მასშტაბი:
1:200, 1:14.25

პირობითი აღნიშვნები:

ფურცლის ნომერი:
88

A3

2020 წელი

მეცნიერთა და გამომგონებელთა სივრცის მოწყობის გეგმა 1:100

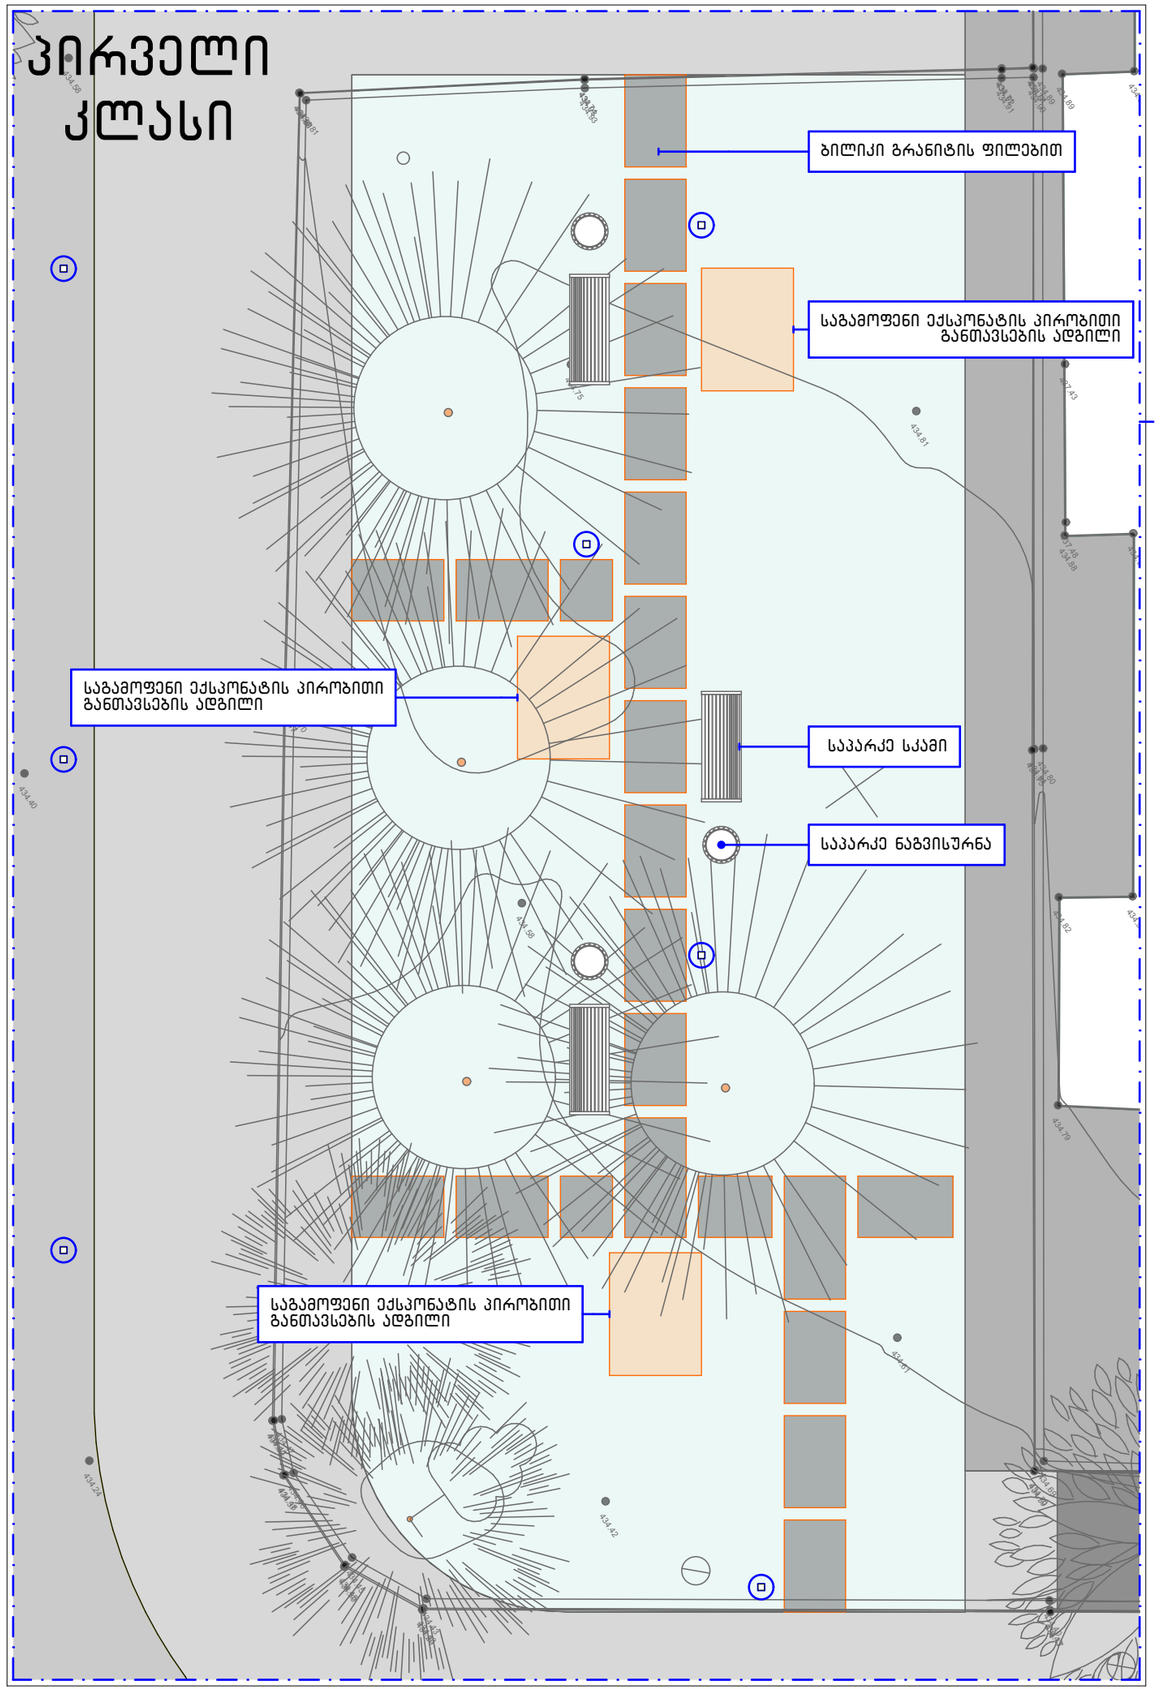

გენგეგმა

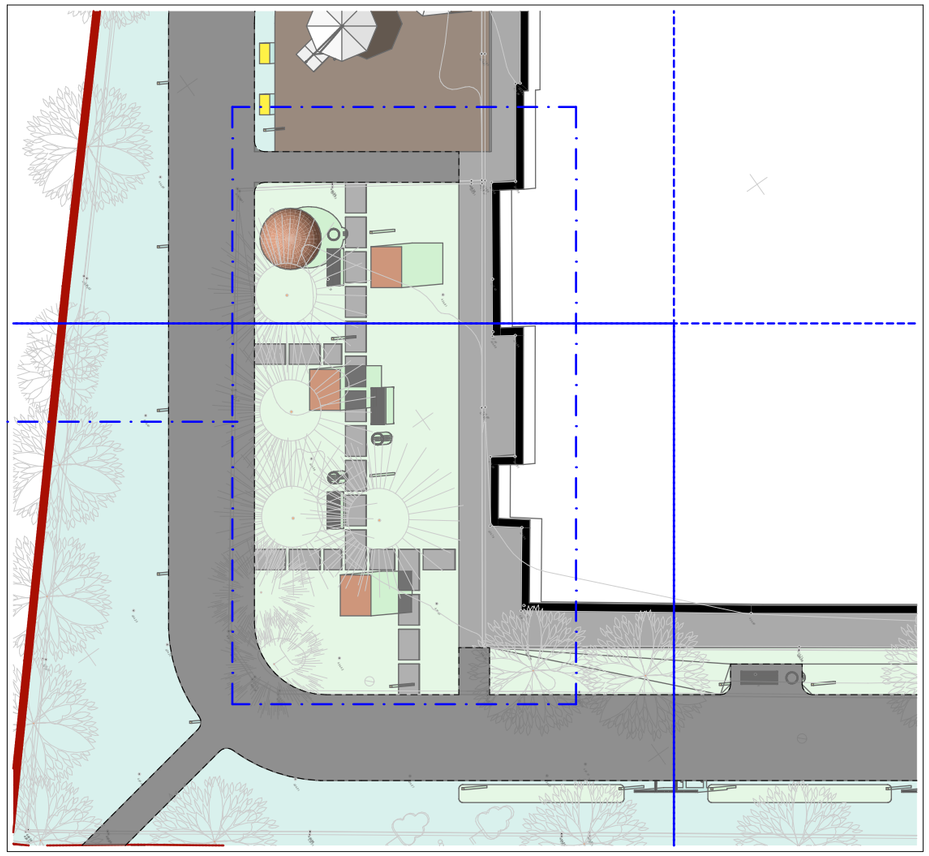

ვიზუალიზაცია



ინჟინერიუსი
ENGINEERIUS

საკონტაქტო ინფორმაცია:

დირექტორი:

პროექტის მთავარი არქიტექტორი:

დაამუშავა:

ინფორმაცია პროექტის შესახებ:

ნახაზის დასახელება:
შემეცნიერო სივრცე

მასშტაბი:
1:100, 1:300, 1:12.01

პირობითი აღნიშვნები:

ფურცლის ნომერი:
90

A3

2020 წელი

ბიბლიოთეკის თანამშრომელთა სივრცის მოწყობის გეგმა მასშტაბი 1:50

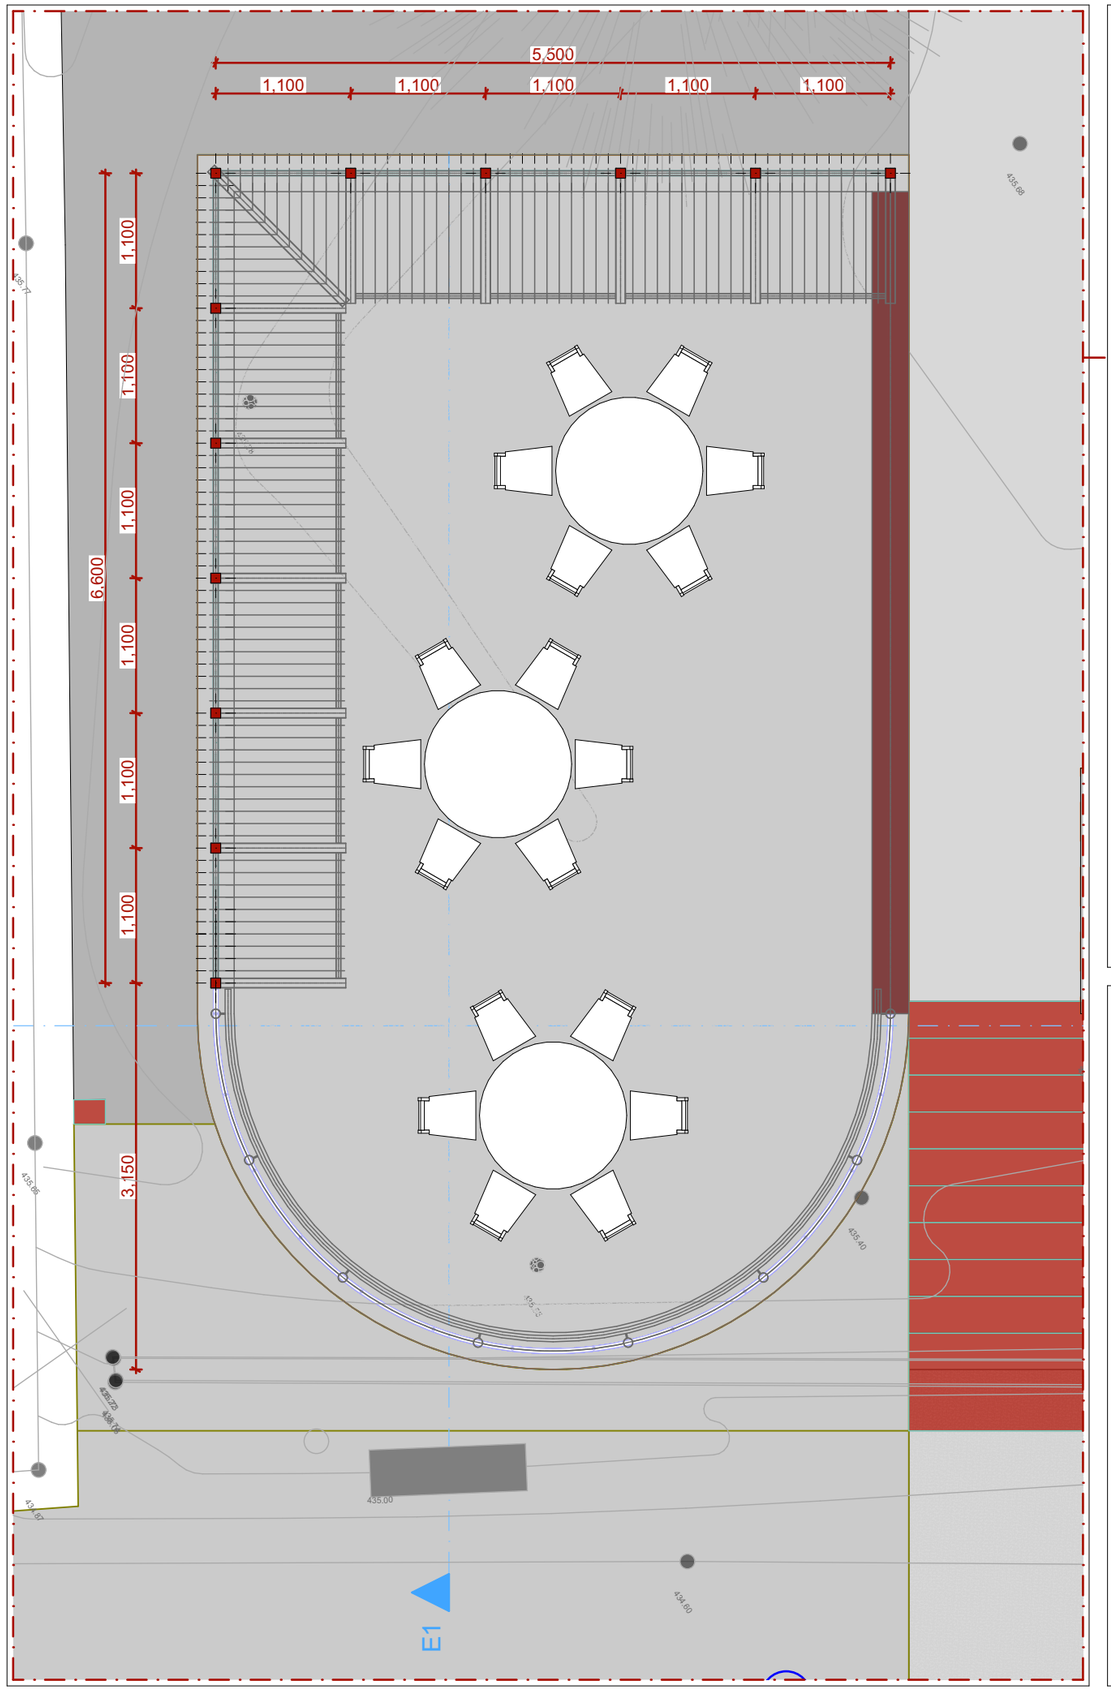

გენგეგმა

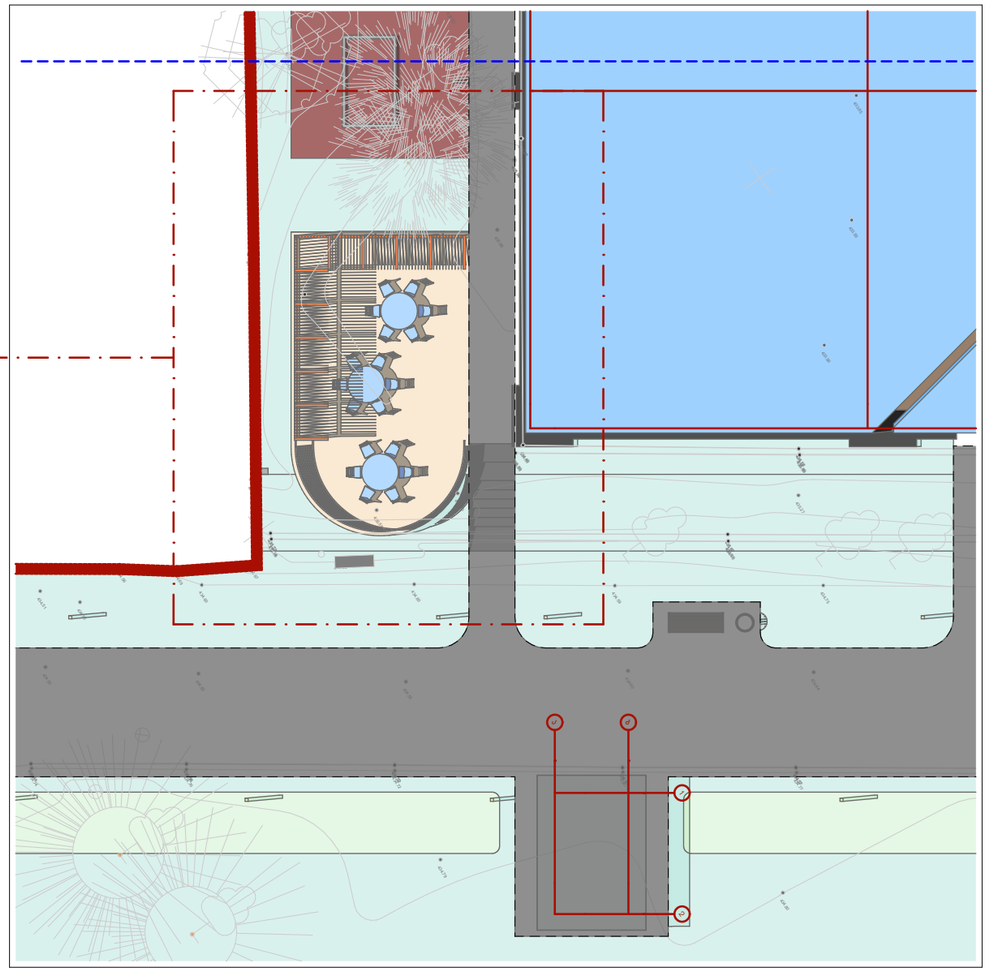



ინჟინერიუსი
ENGINEERIUS

საკონტაქტო ინფორმაცია:

დირექტორი:

პროექტის მთავარი არქიტექტორი:

დაამუშავა:

ინფორმაცია პროექტის შესახებ:

ნახაზის დასახელება:
პერსონალის სივრცე

მასშტაბი:
1:50, 1:200, 1:13.11

პირობითი აღნიშვნები:

ფურცლის ნომერი:
93

A3

2020 წელი

პირველი კლასი

საგამოფენო სტენდი ფასადი მასშტაბი 1:25

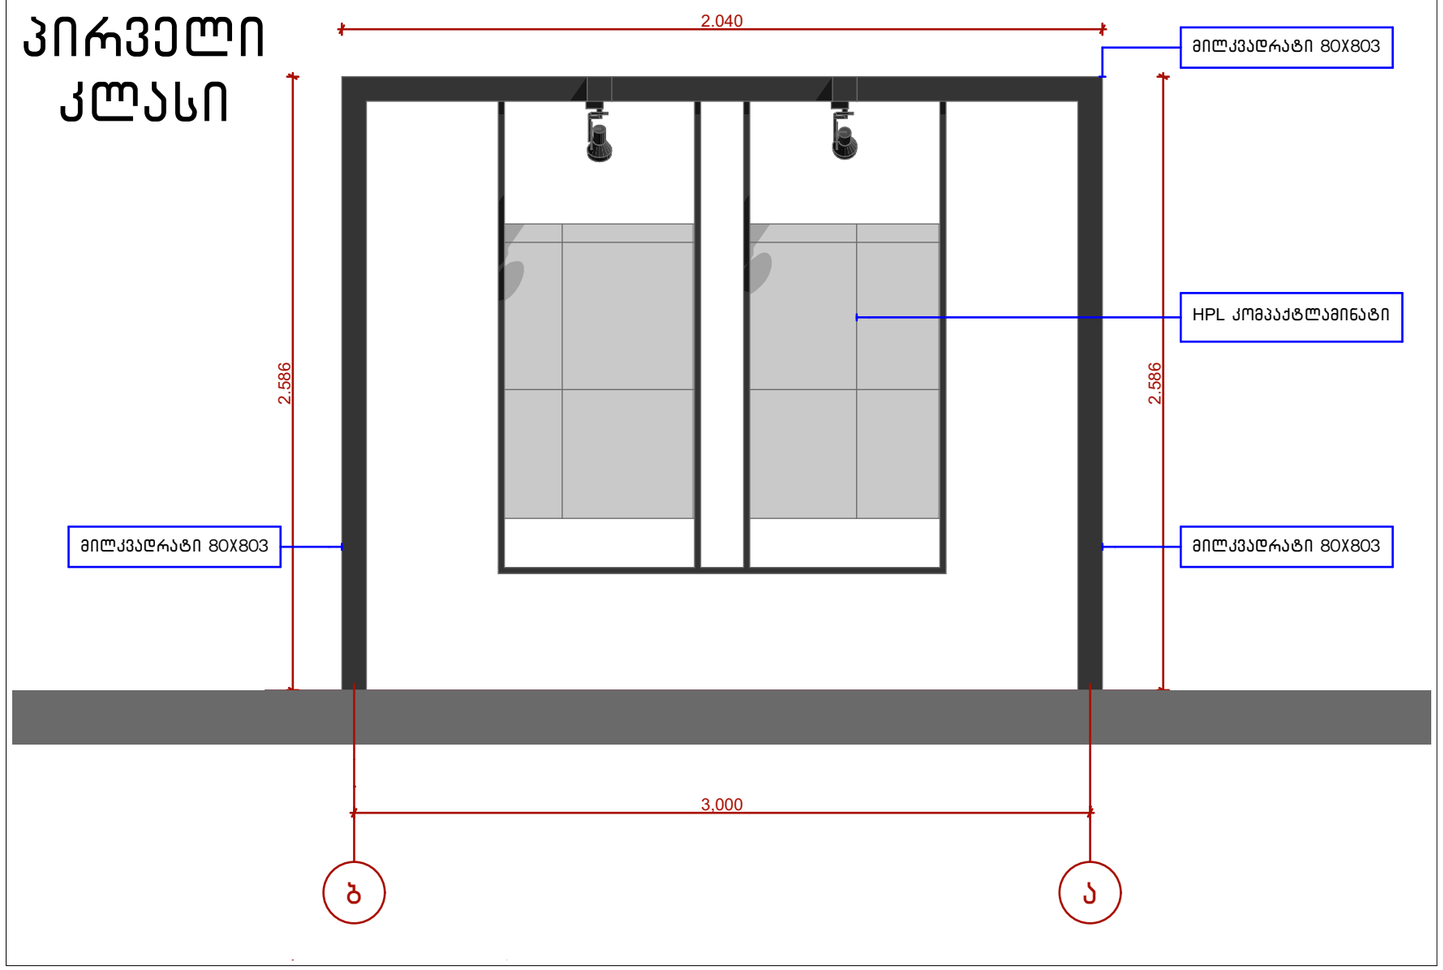

საგამოფენო სტენდი ფასადი მასშტაბი 1:25

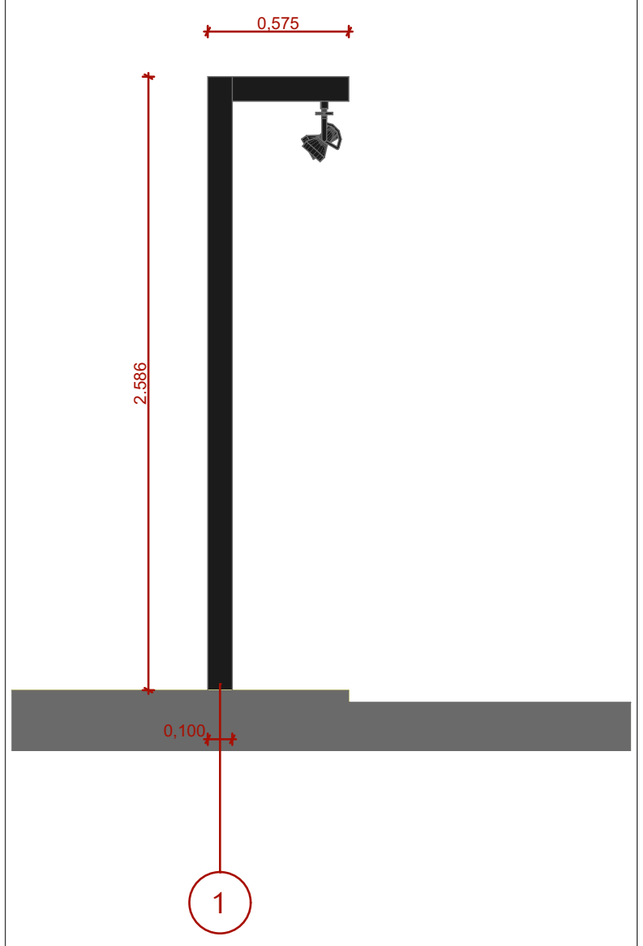

საგამოფენო სტენდი გეგმა მასშტაბი 1:25

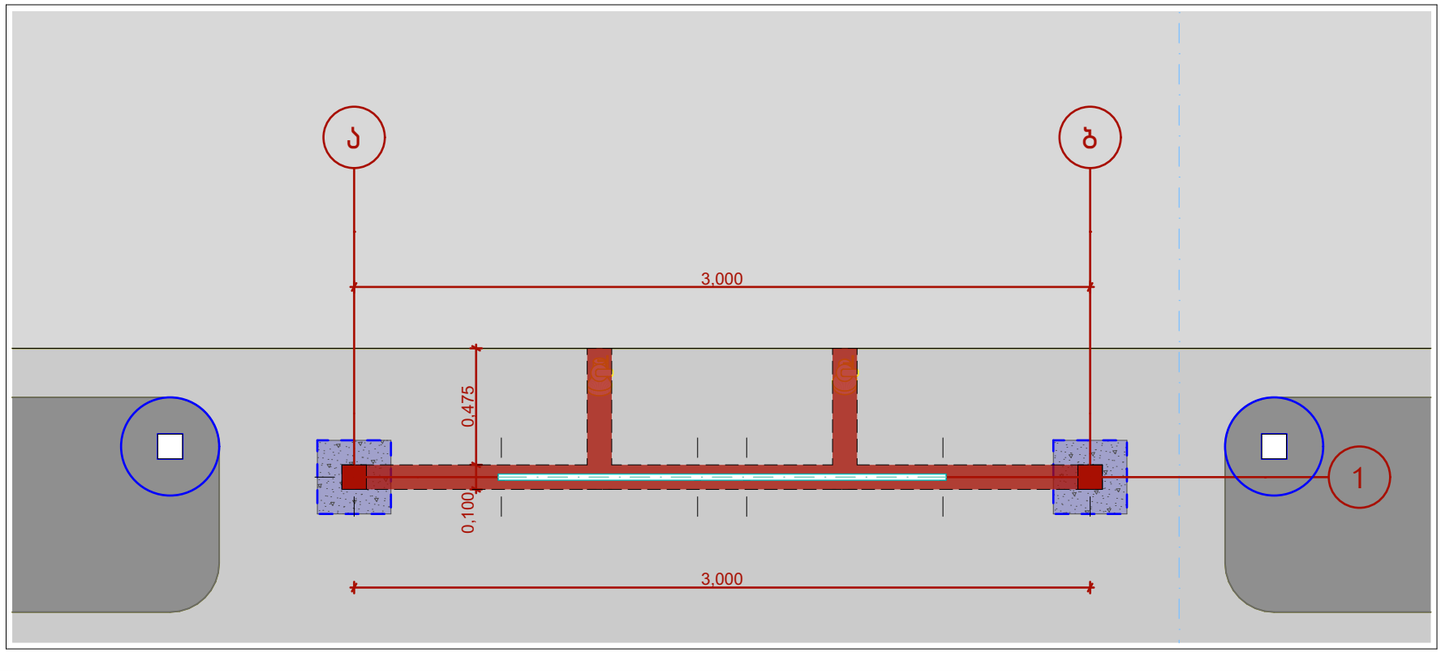



ინჟინერიუსი
ENGINEERIUS

საკონტაქტო ინფორმაცია:

დირექტორი:

პროექტის მთავარი არქიტექტორი:

დაამუშავა:

ინფორმაცია პროექტის შესახებ:

ნახაზის დასახელება:
საგამოფენო სტენდის ტექნიკური ნახაზები

მასშტაბი:
1:25, 1:2.54

პირობითი აღნიშვნები:

ფურცლის ნომერი:
95

A3

2020 წელი

სათბურის გეგმა მასშტაბი 1:50

პირველი კლასი

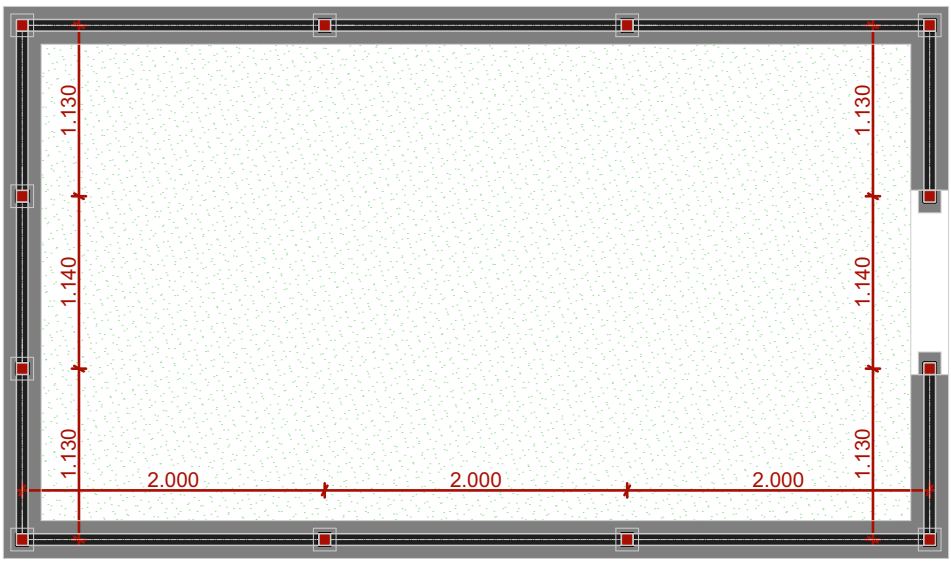

სათბურის გენგეგმა

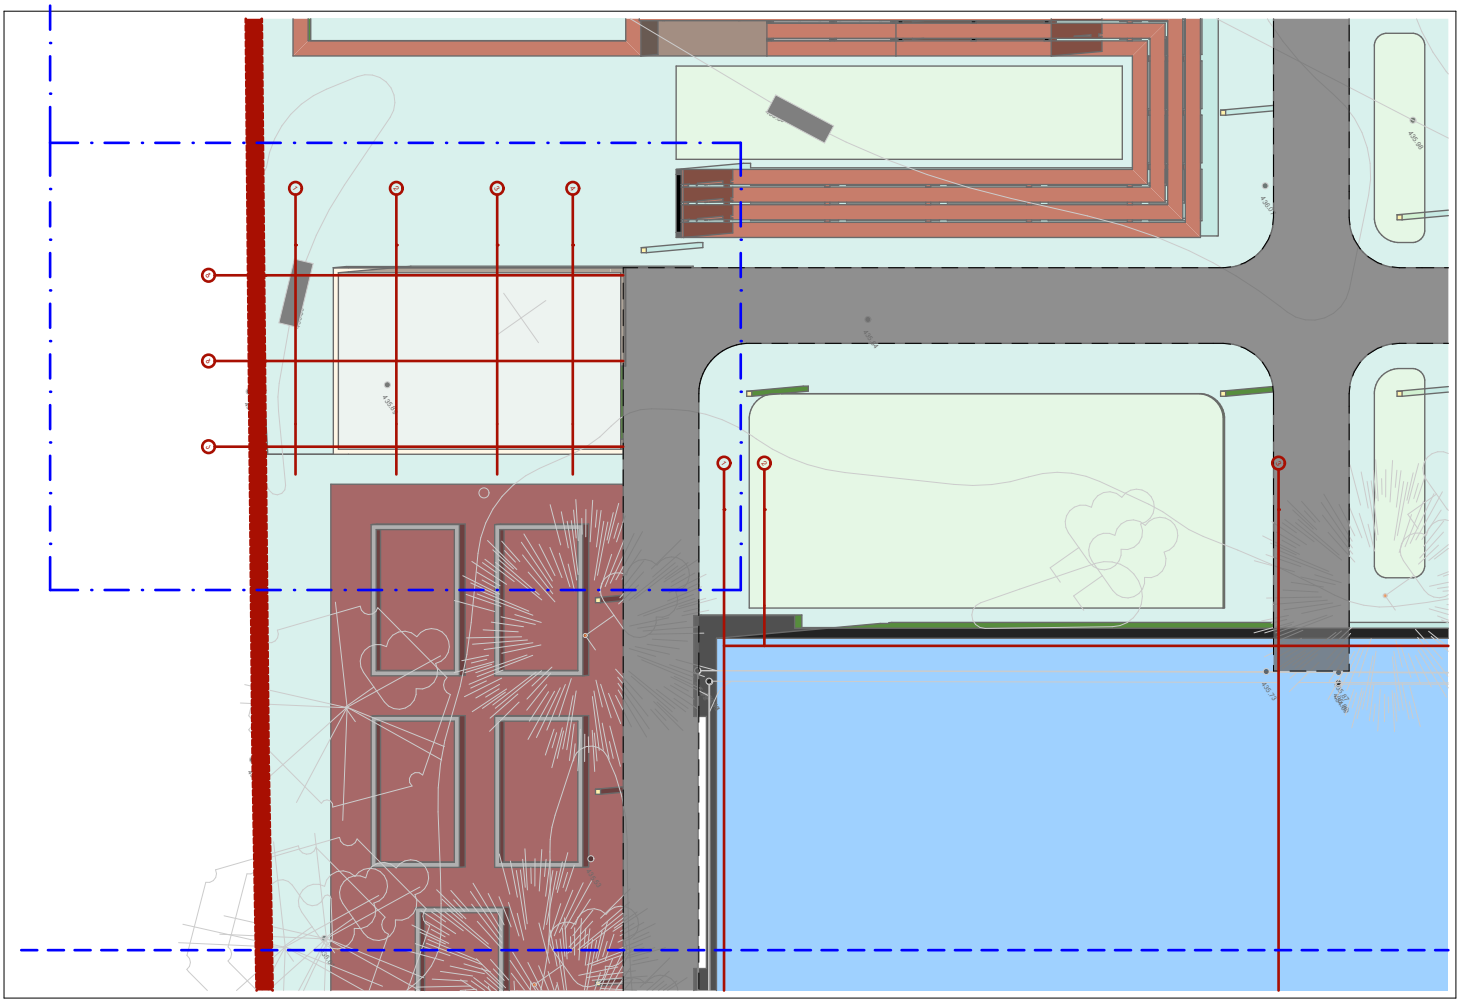

ბოსტნის მოწყობის გეგმა მასშტაბი 1:75

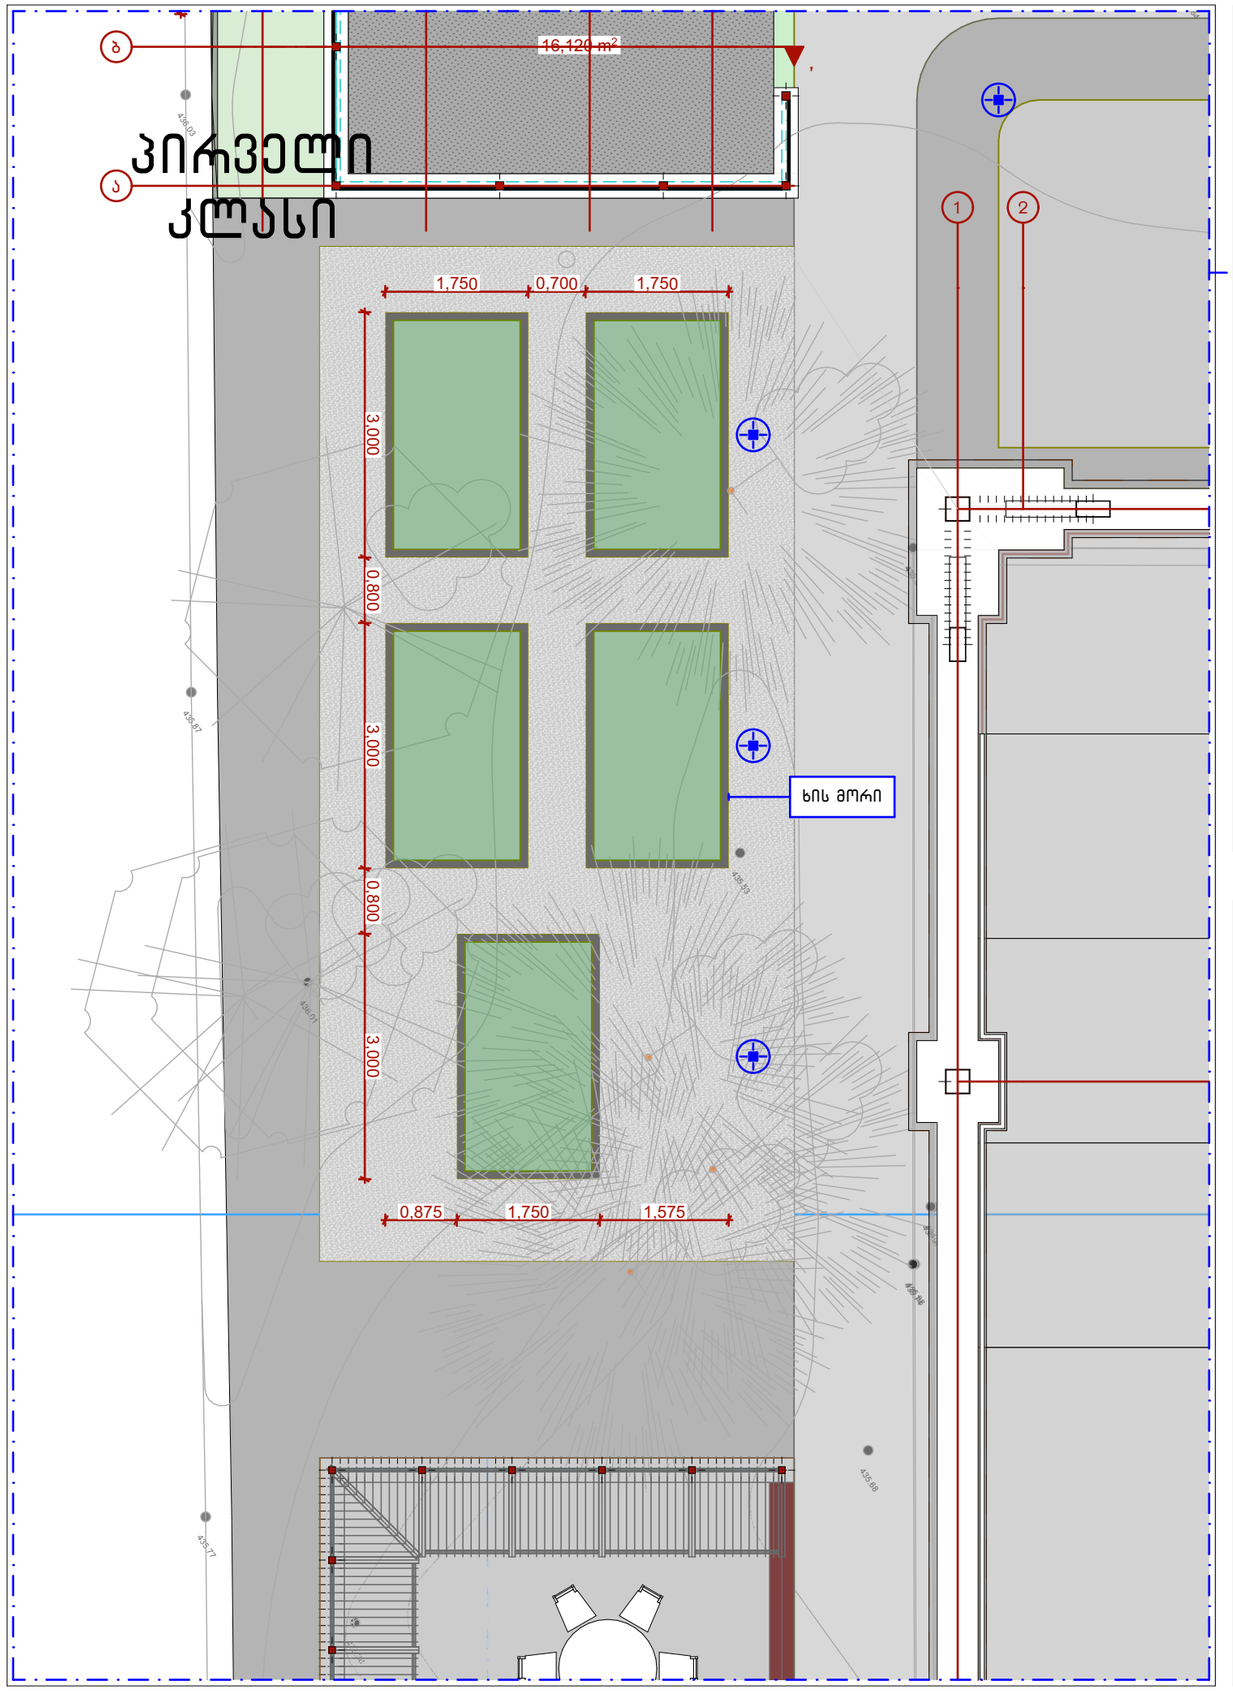

გენგეგმა

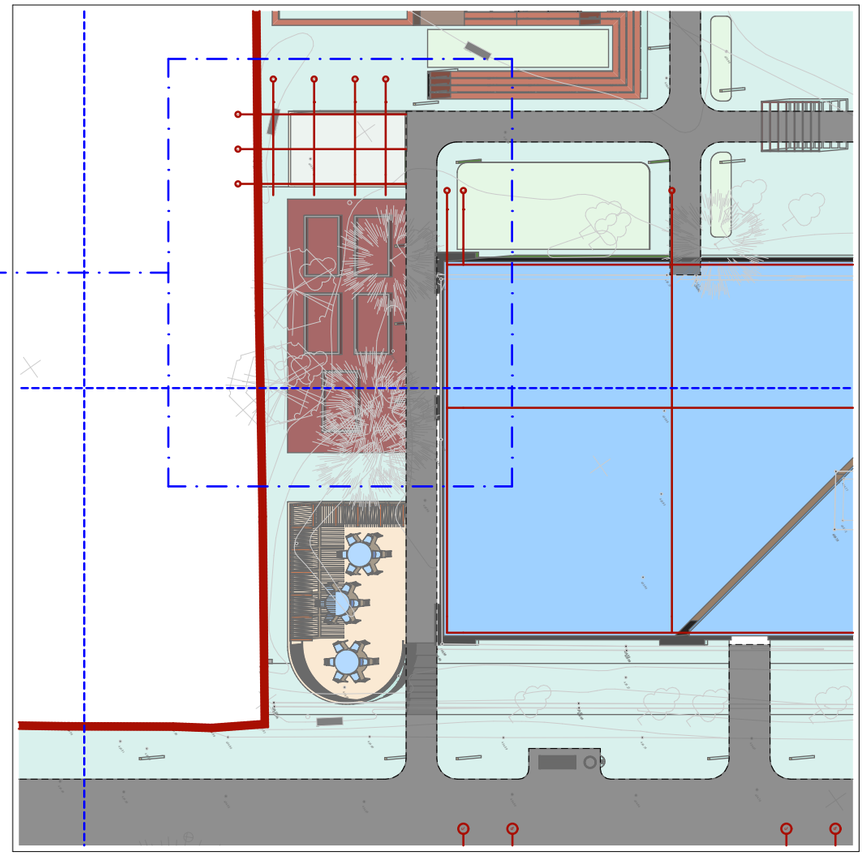

ვიზუალიზაცია



ინჟინერიუსი
ENGINEERIUS

საკონტაქტო ინფორმაცია:

დირექტორი:

პროექტის მთავარი არქიტექტორი:

დაამუშავა:

ინფორმაცია პროექტის შესახებ:

ნახაზის დასახელება:
ბაბი

მასშტაბი:
1:300, 1:2.21, 1:75

პირობითი აღნიშვნები:

ფურცლის ნომერი:
101

A3

2020 წელი

სასაწყობე შენობის გენგეგმა მასშტაბი 1:100

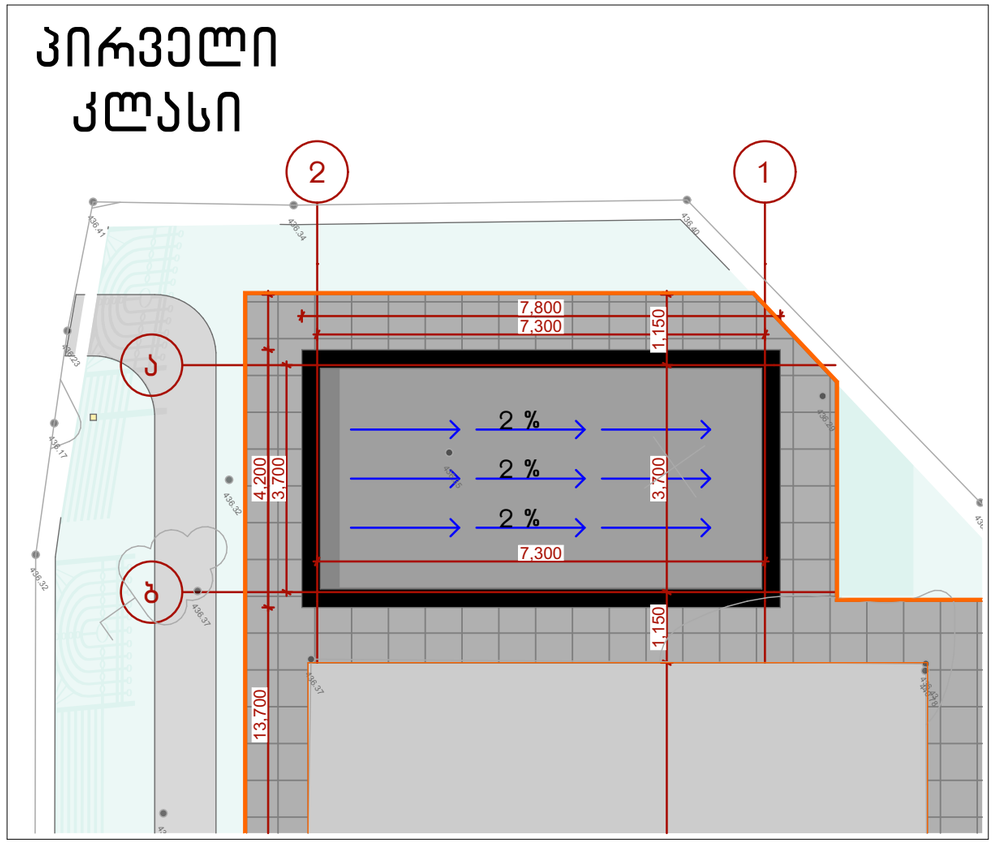

სასაწყობე შენობის იატაკის გეგმა მასშტაბი 1:50

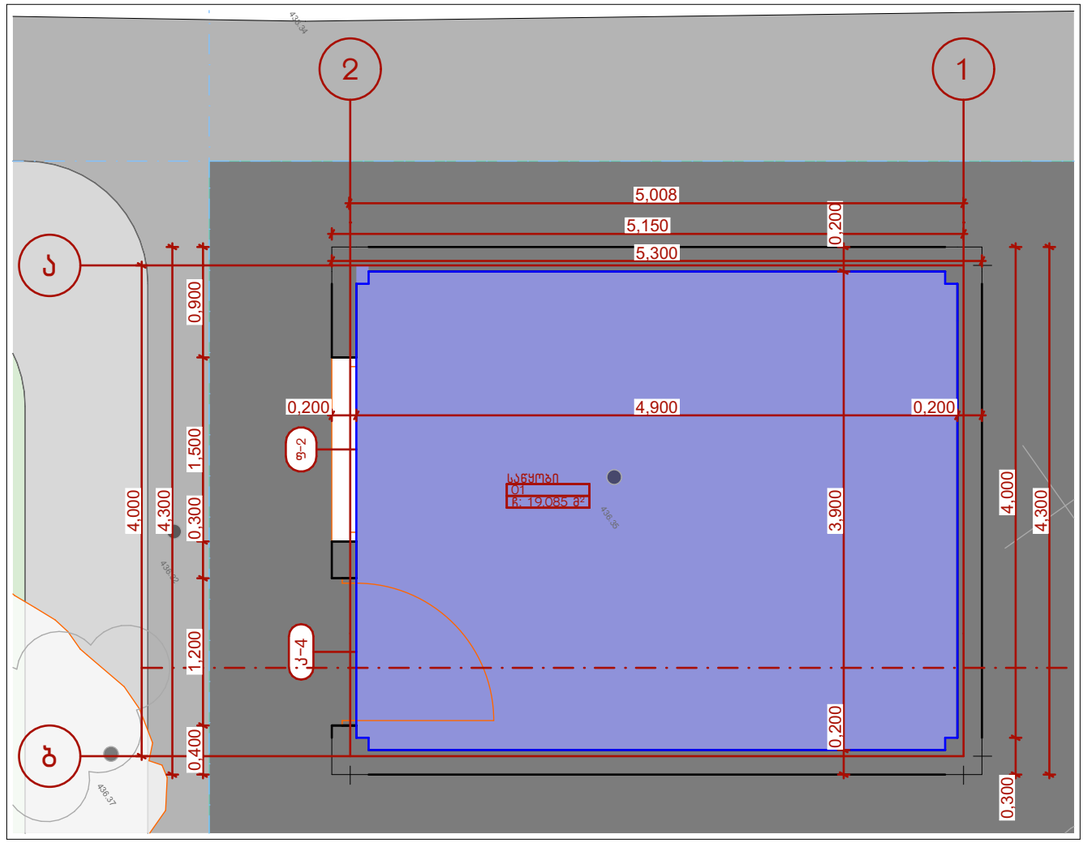

სასაწყობე შენობის გეგმა მასშტაბი 1:50

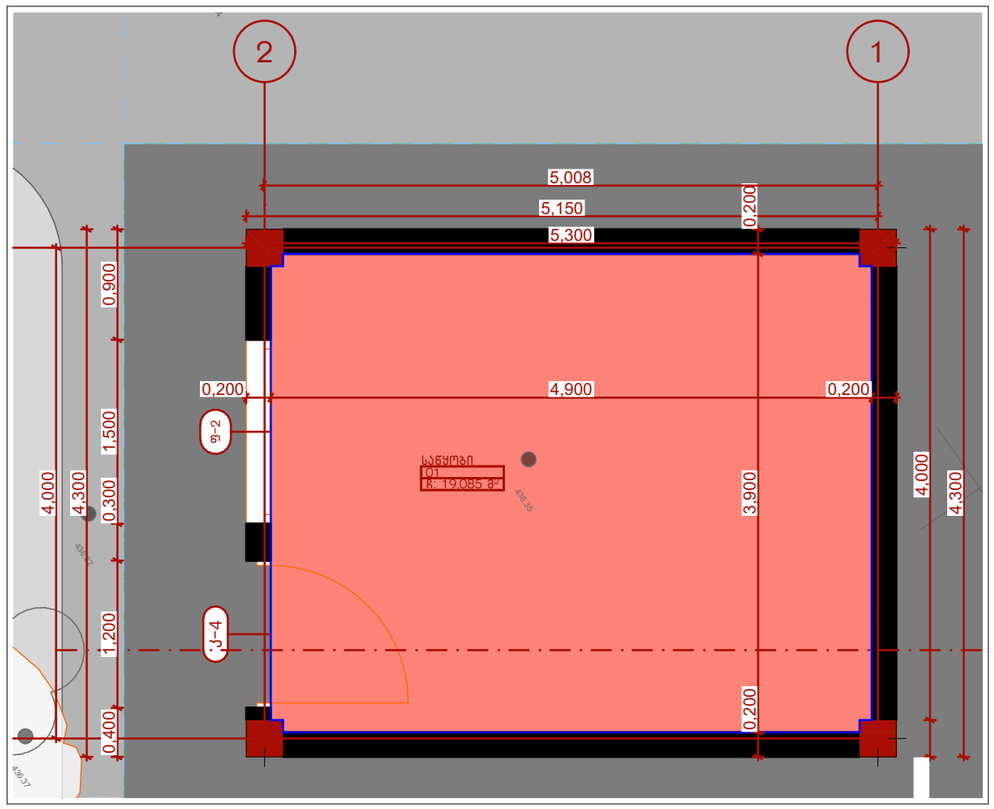

სასაწყობე შენობის ჭერის გეგმა მასშტაბი 1:50

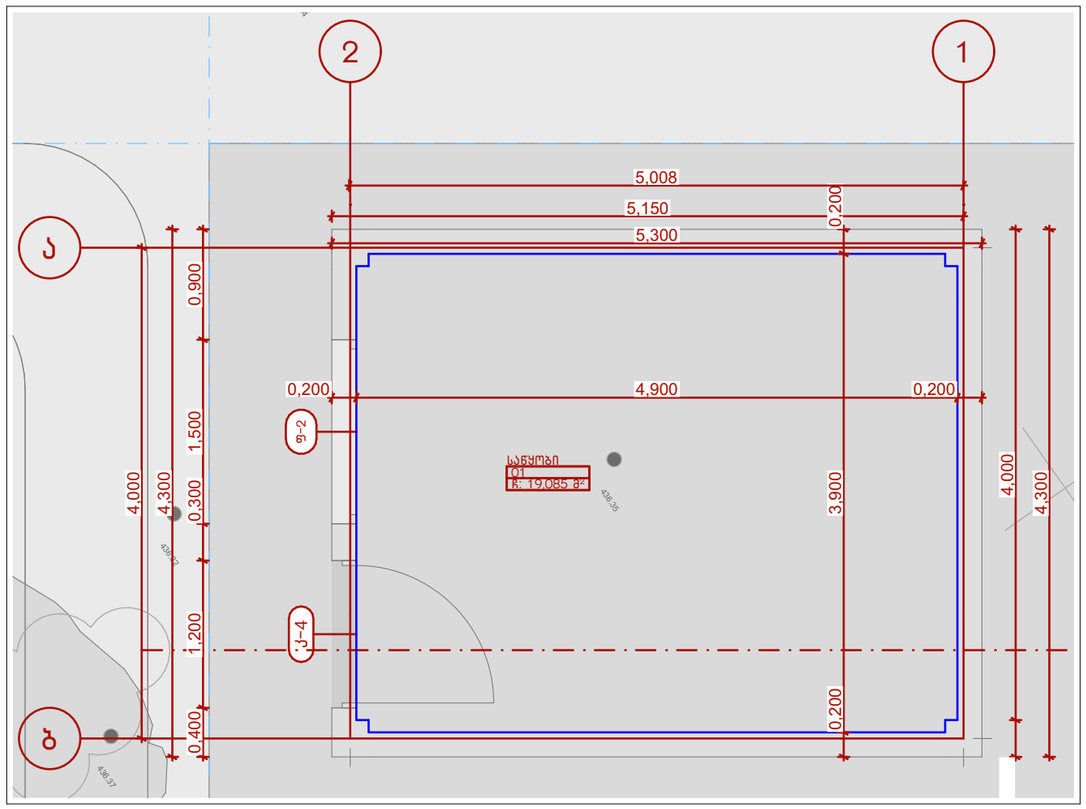

ინჟინერიუსი
ENGINEERIUS

საკონტაქტო ინფორმაცია:

დირექტორი:

პროექტის მთავარი არქიტექტორი:

დაამუშავა:

ინფორმაცია პროექტის შესახებ:

ნახაზის დასახელება:
სასაწყობე სენობის გენგეგმა

მასშტაბი:
1:100, 1:50

პირობითი აღნიშვნები:

ფურცლის ნომერი:
103

A3

2020 წელი

სველი წერტილის გენგეგმა მასშტაბი 1:100

პირველი კლასი

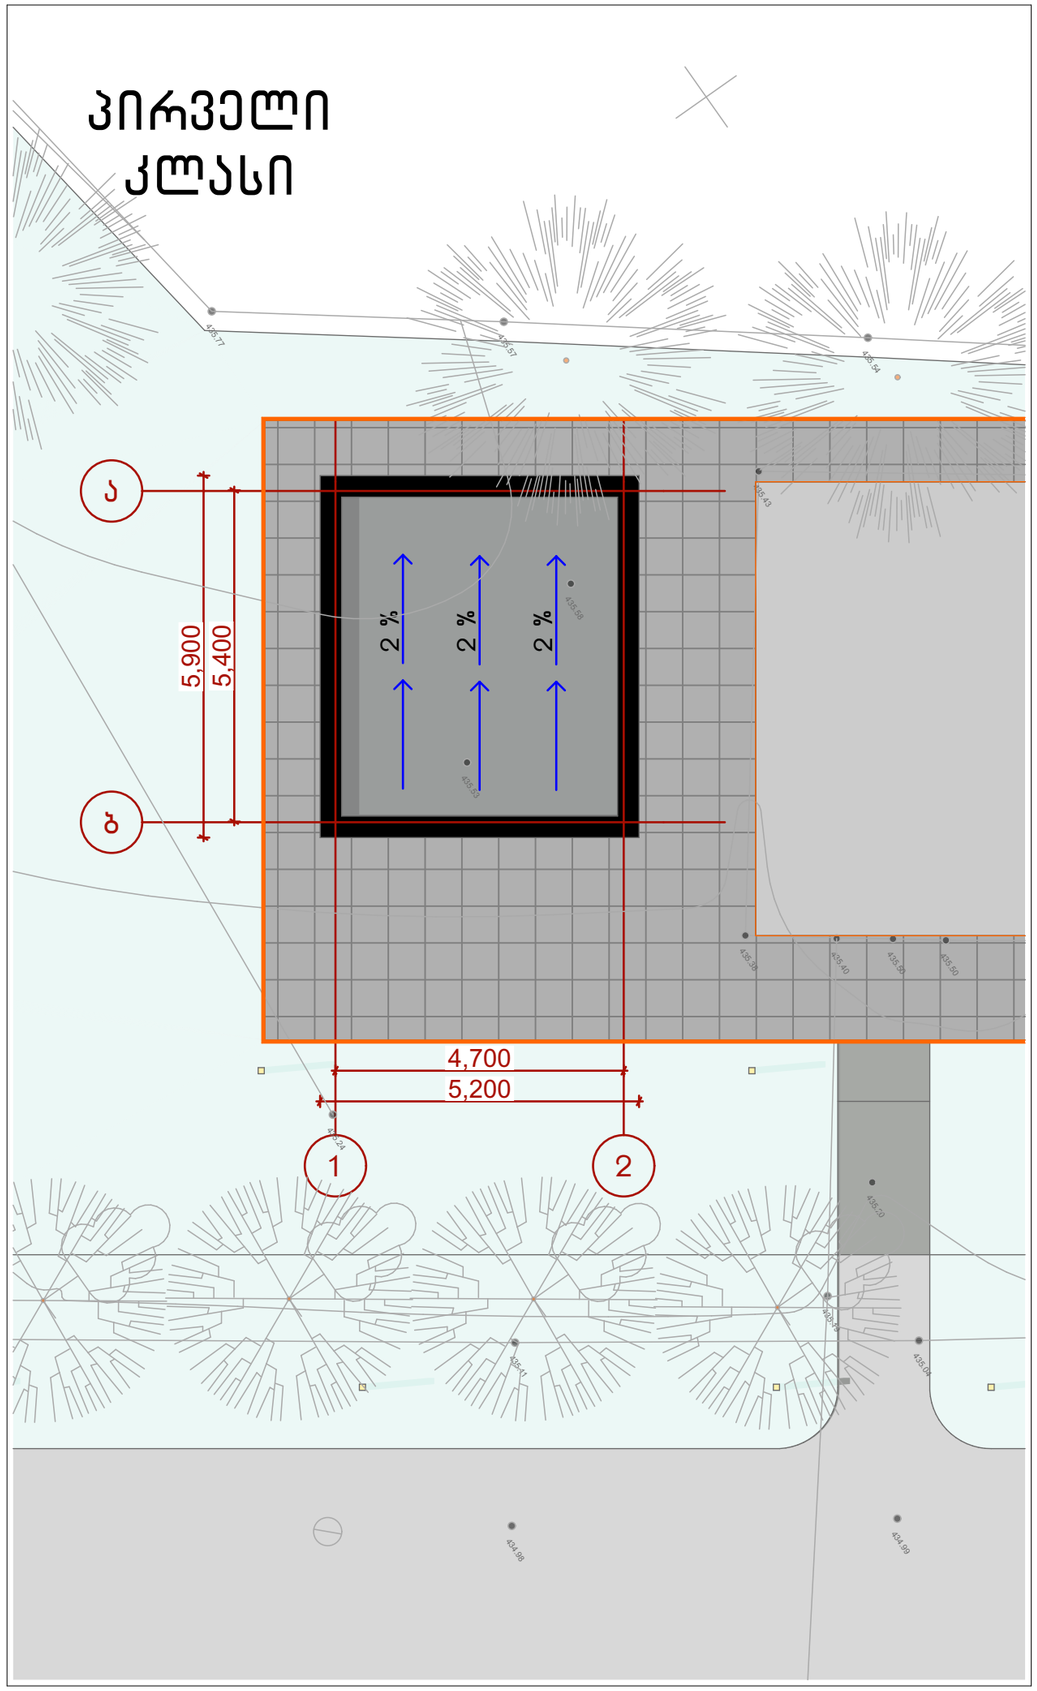

სველი წერილის მოწყობის გეგმა მასშტაბი 1:50

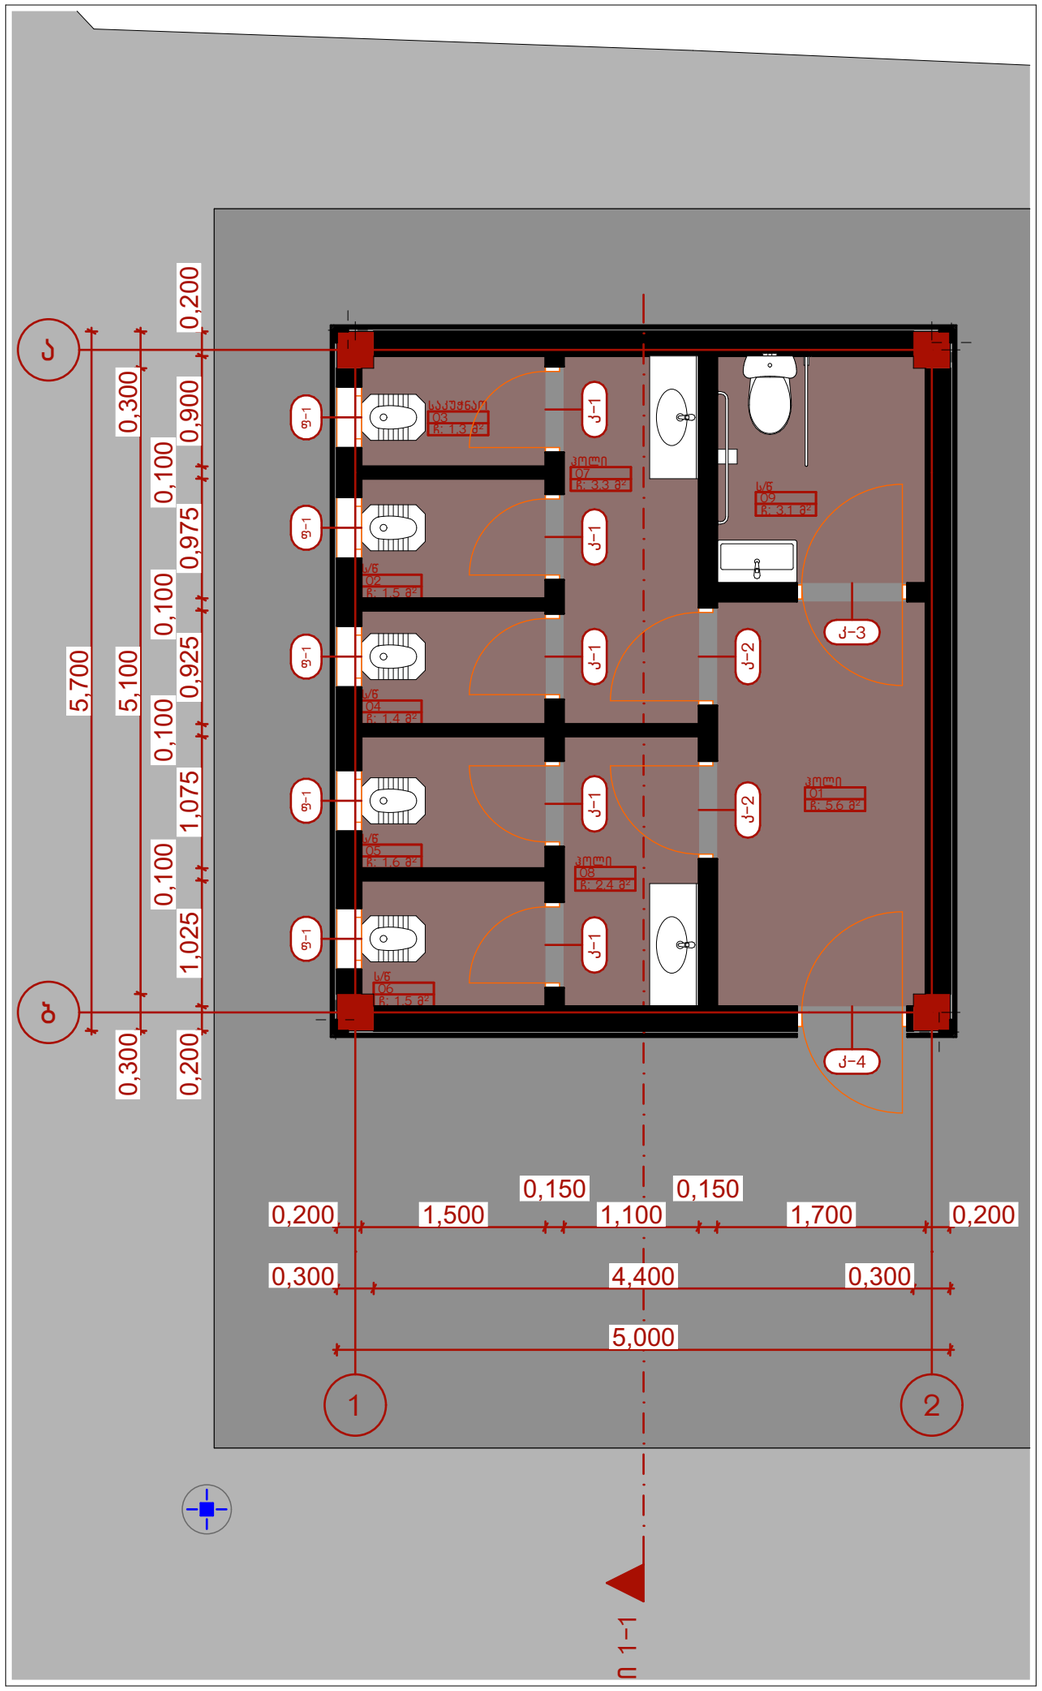

ინჟინერიუსი
ENGINEERIUS

საკონტაქტო ინფორმაცია:

დირექტორი:

პროექტის მთავარი არქიტექტორი:

დაამუშავა:

ინფორმაცია პროექტის შესახებ:

ნახაზის დასახელება:
სველი წერტილი გენგეგმა

მასშტაბი:
1:100, 1:50

პირობითი აღნიშვნები:

ფურცლის ნომერი:
106

A3

2020 წელი

ხეივნის მოწყობის გეგმა მასშტაბი 1:50

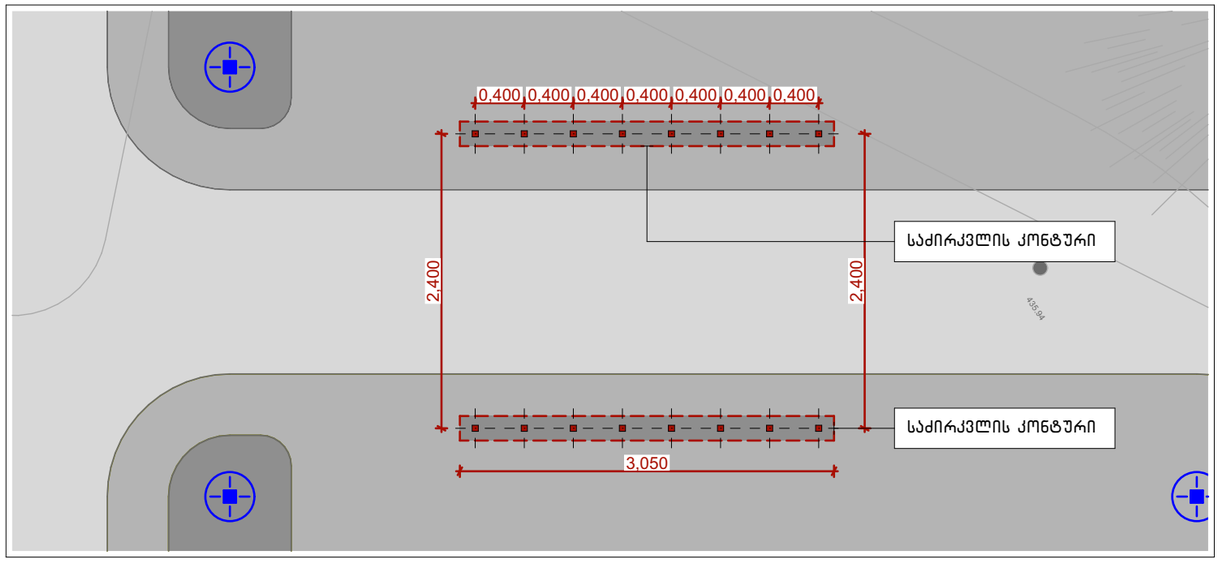

ვიზუალიზაცია



ხეივნის ფასადი მასშტაბი 1:50

პირველი კლასი

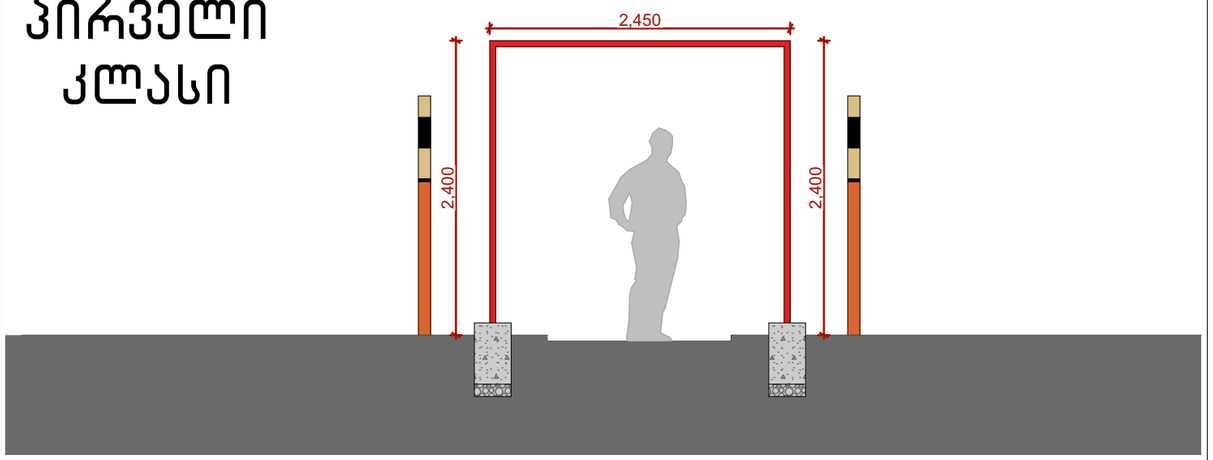

ვიზუალიზაცია



ხეივნის განთავსებიწ წერტილები გენგეგმაზე მასშტაბი 1:250

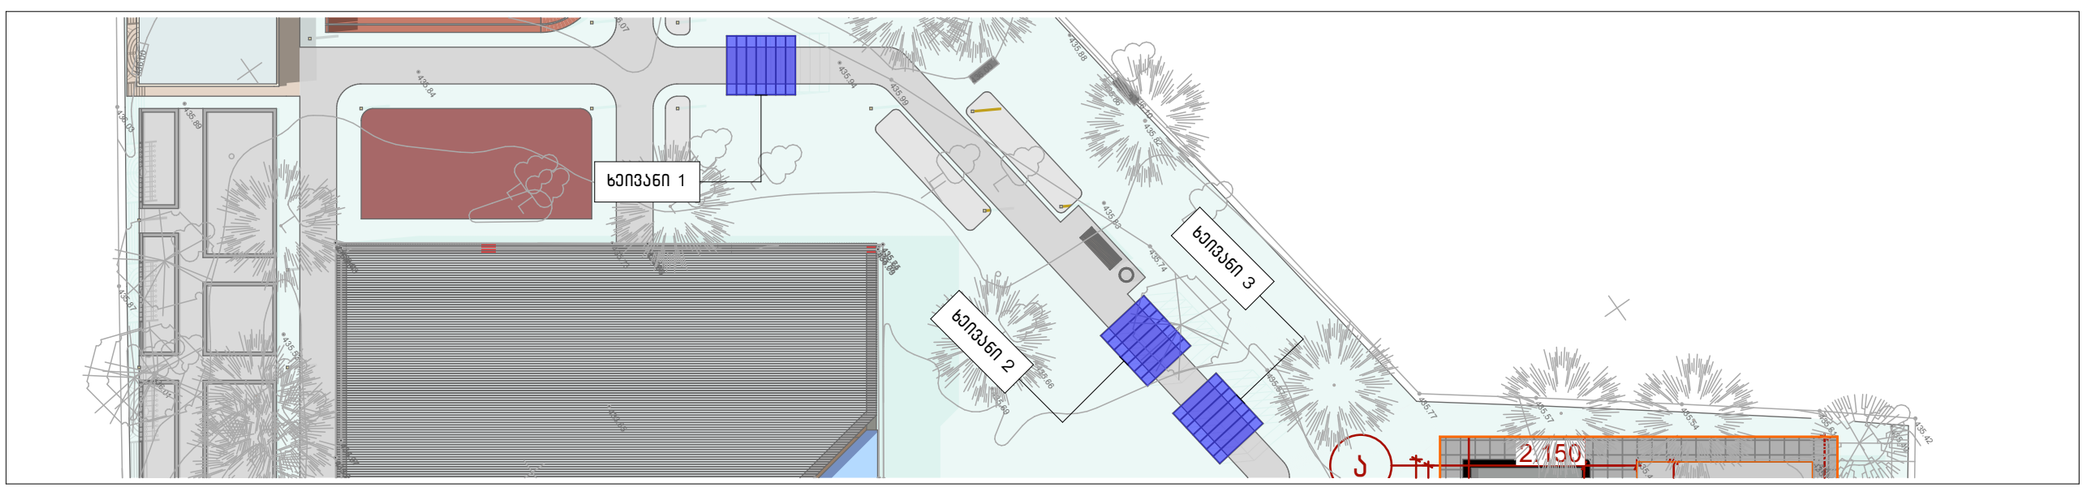

ინჟინერიუსი
ENGINEERIUS

საკონტაქტო ინფორმაცია:

დირექტორი:

პროექტის მთავარი არქიტექტორი:

დაამუშავა:

ინფორმაცია პროექტის შესახებ:

ნახაზის დასახელება:
ხეივნის მოწყობის ტექნიკური ნახაზები

მასშტაბი:
1:50, 1:250, 1:2.70, 1:2.58

პირობითი აღნიშვნები:

ფურცლის ნომერი:
111

A3

2020 წელი

ფაჩატურის მოწყობის გეგმა მასშტაბი 1:50

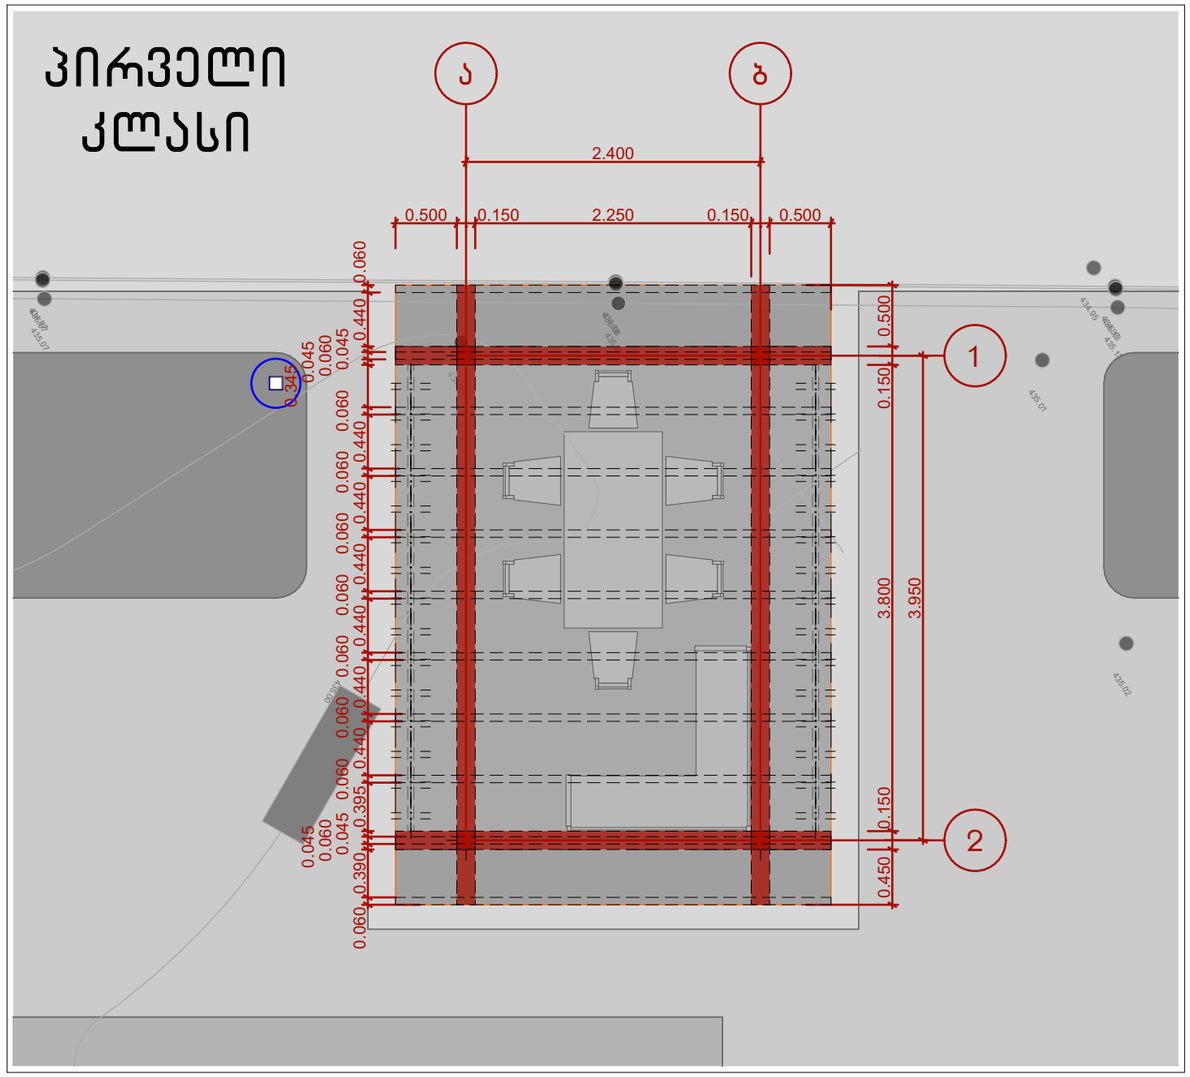

ფაჩატურის მოწყობის გეგმა მასშტაბი 1:50

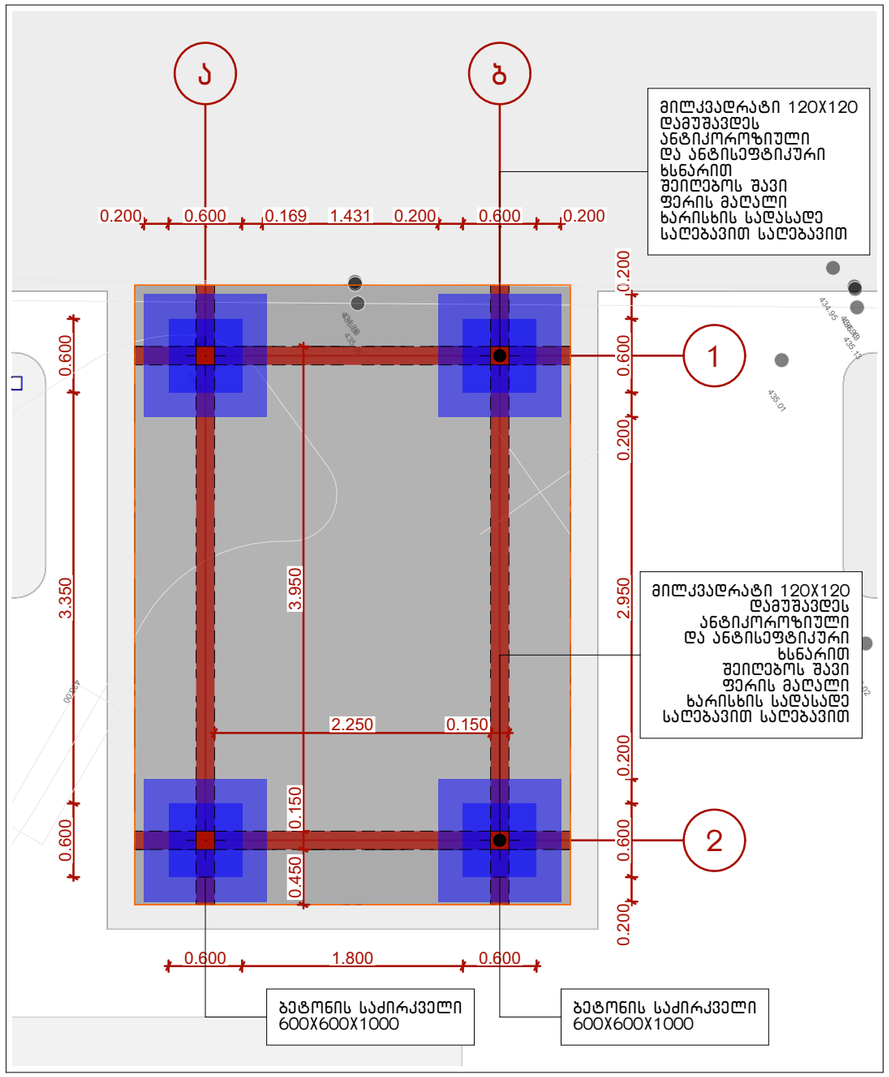

სანჩატურების განთავსების გეგმა მასშტაბი 1:175

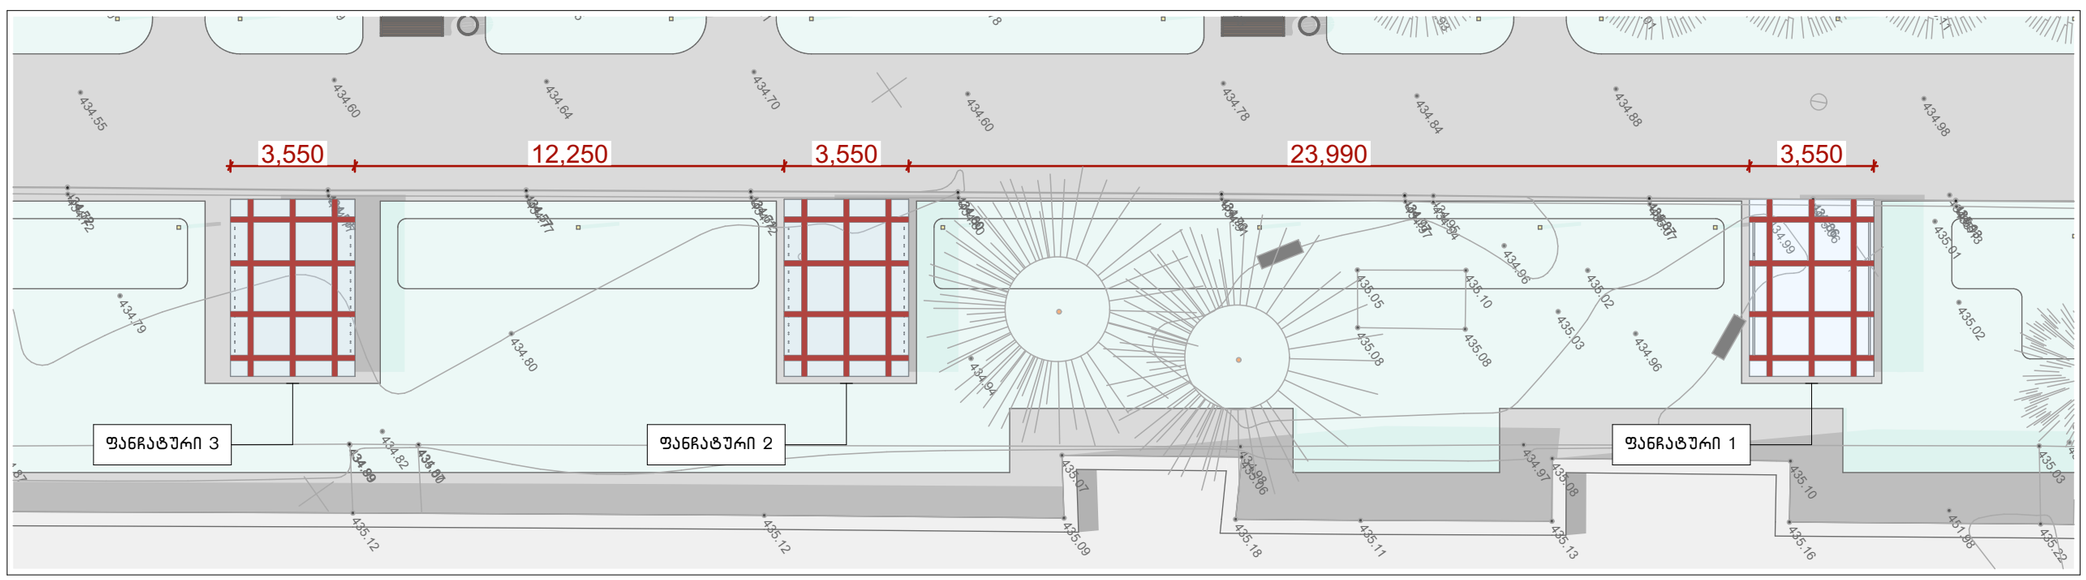

ინჟინერიუსი
ENGINEERIUS

საკონტაქტო ინფორმაცია:

დირექტორი:

პროექტის მთავარი არქიტექტორი:

დაამუშავა:

ინფორმაცია პროექტის შესახებ:

ნახაზის დასახელება:
ფანსატურის მოწყობის გეგმები

მასშტაბი:
1:50, 1:175

პირობითი აღნიშვნები:

ფურცლის ნომერი:
20

A3

2020 წელი

საბავშვო სივრცის მოწყობის გეგმა მასშტაბი 1:75

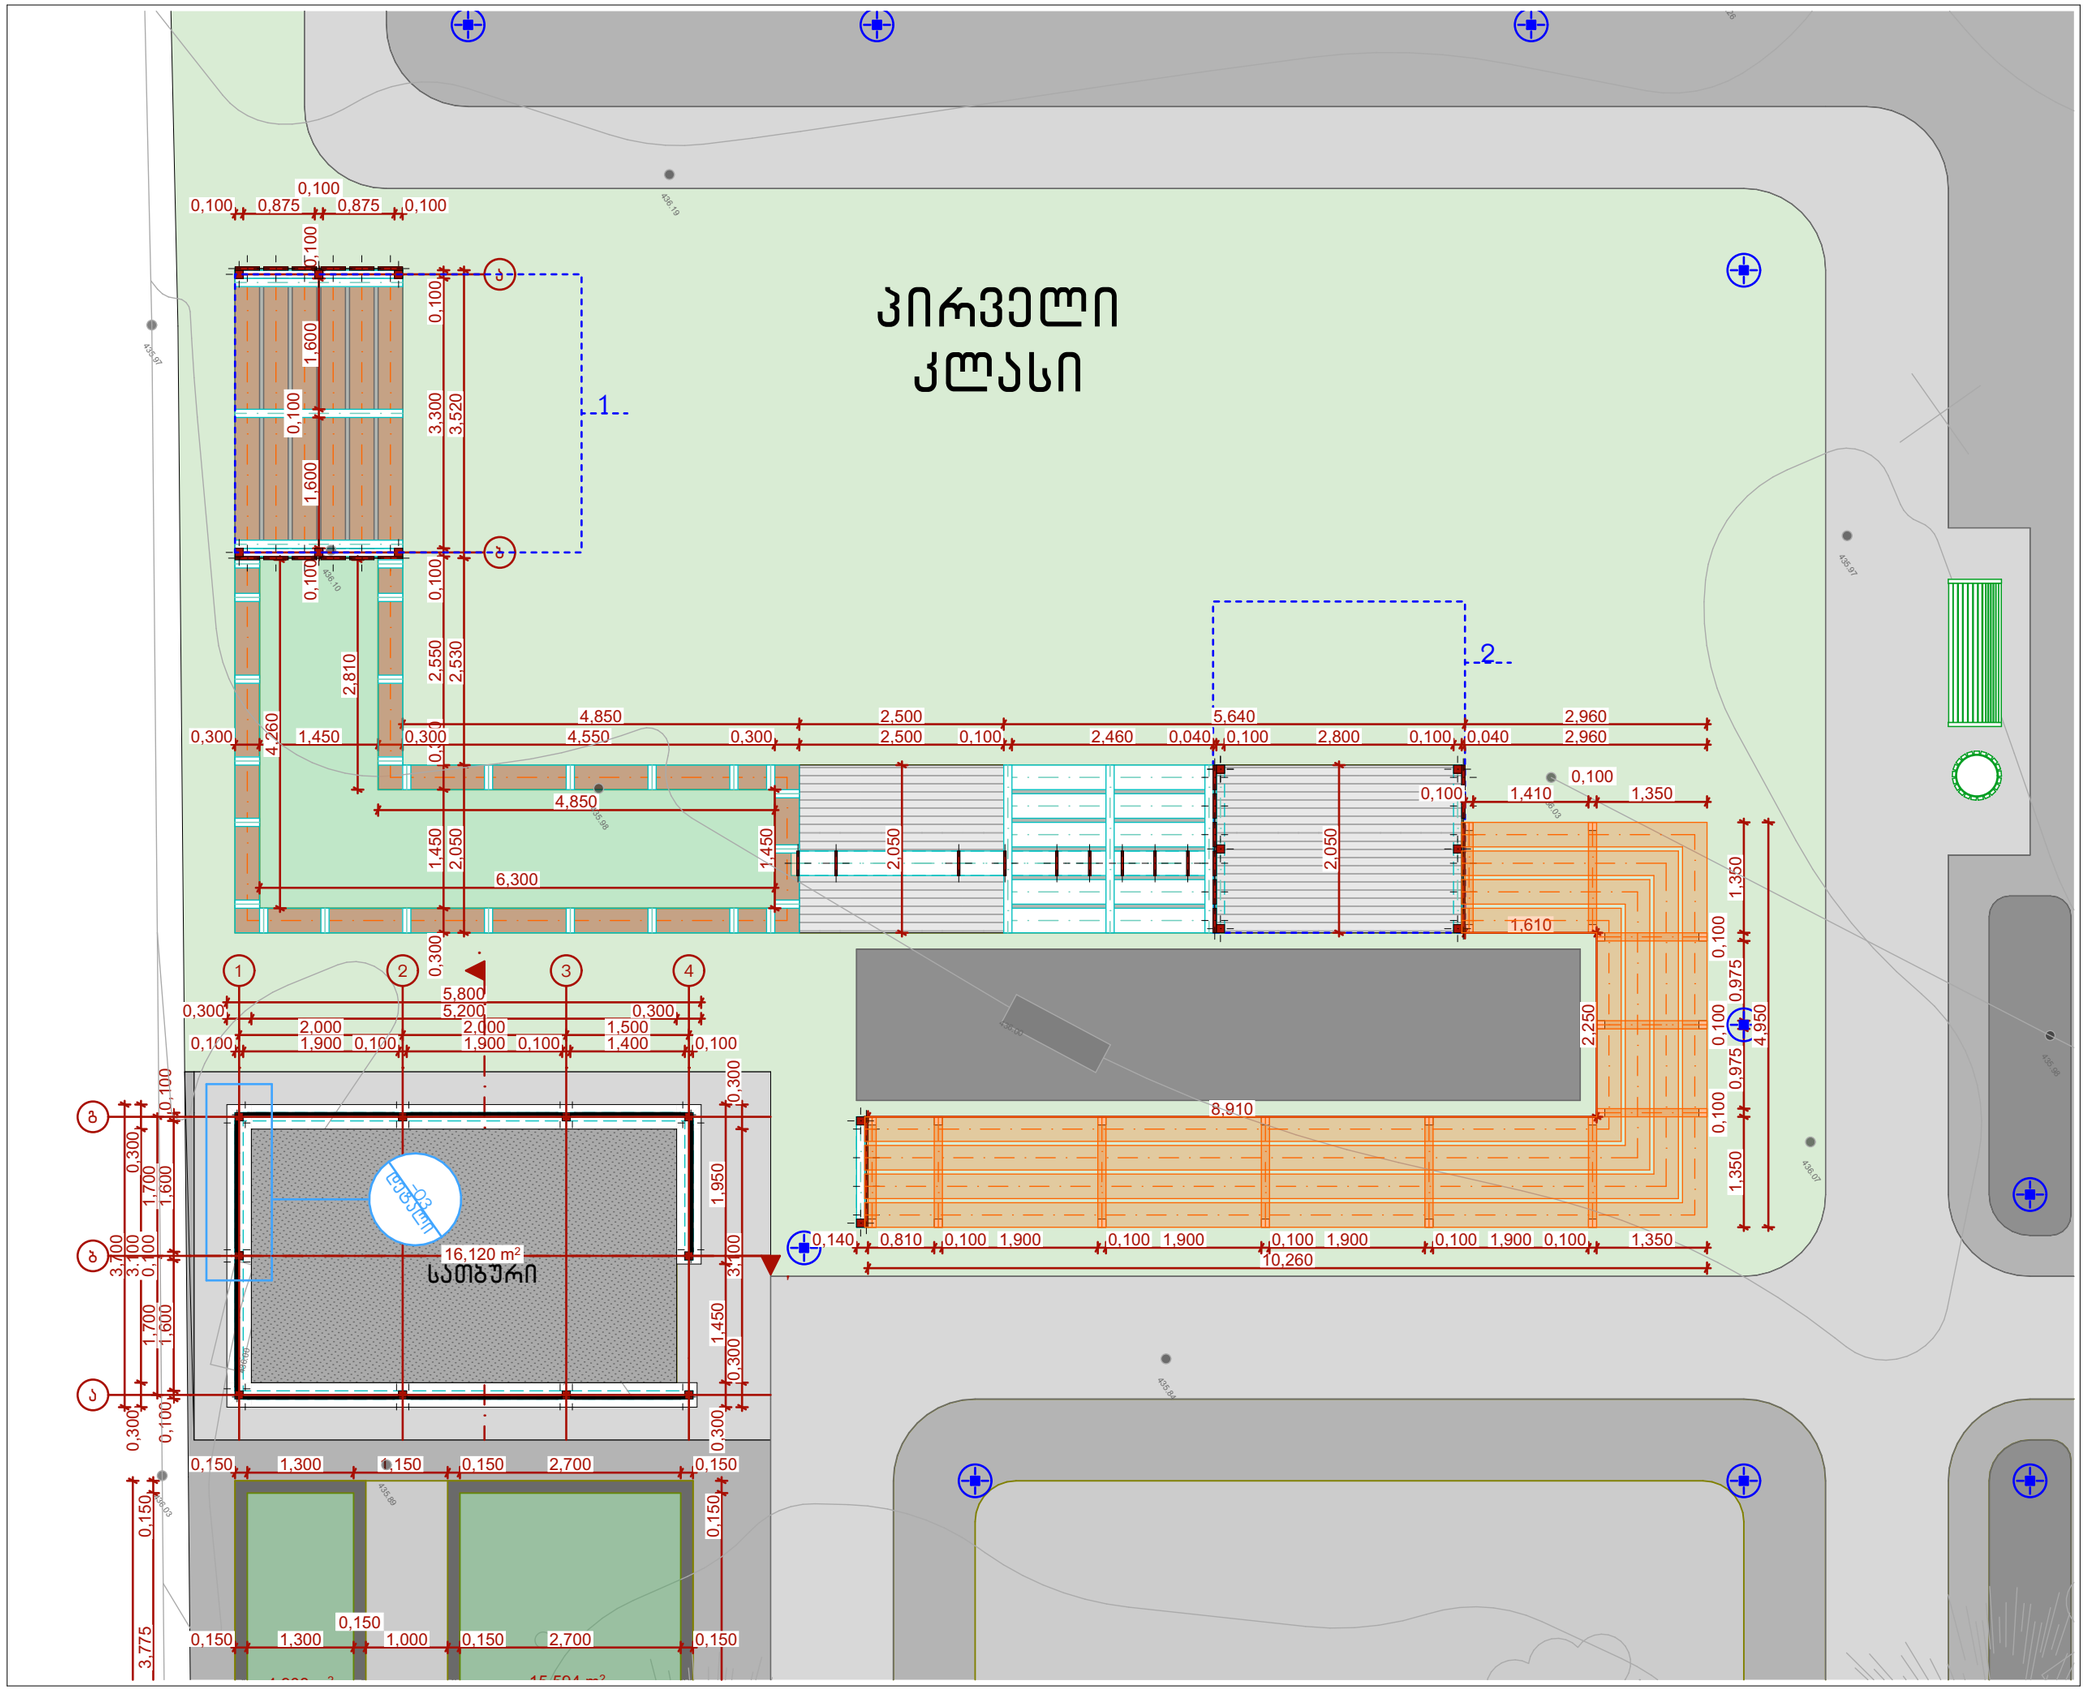

ინჟინერიუსი
ENGINEERIUS

საკონტაქტო ინფორმაცია:

დირექტორი:

პროექტის მთავარი არქიტექტორი:

დაამუშავა:

ინფორმაცია პროექტის შესახებ:

ნახაზის დასახელება:
საბავშვო სივრცის გეგმა

მასშტაბი:
1:75

პირობითი აღნიშვნები:

ფურცლის ნომერი:
23

A3

2020 წელი

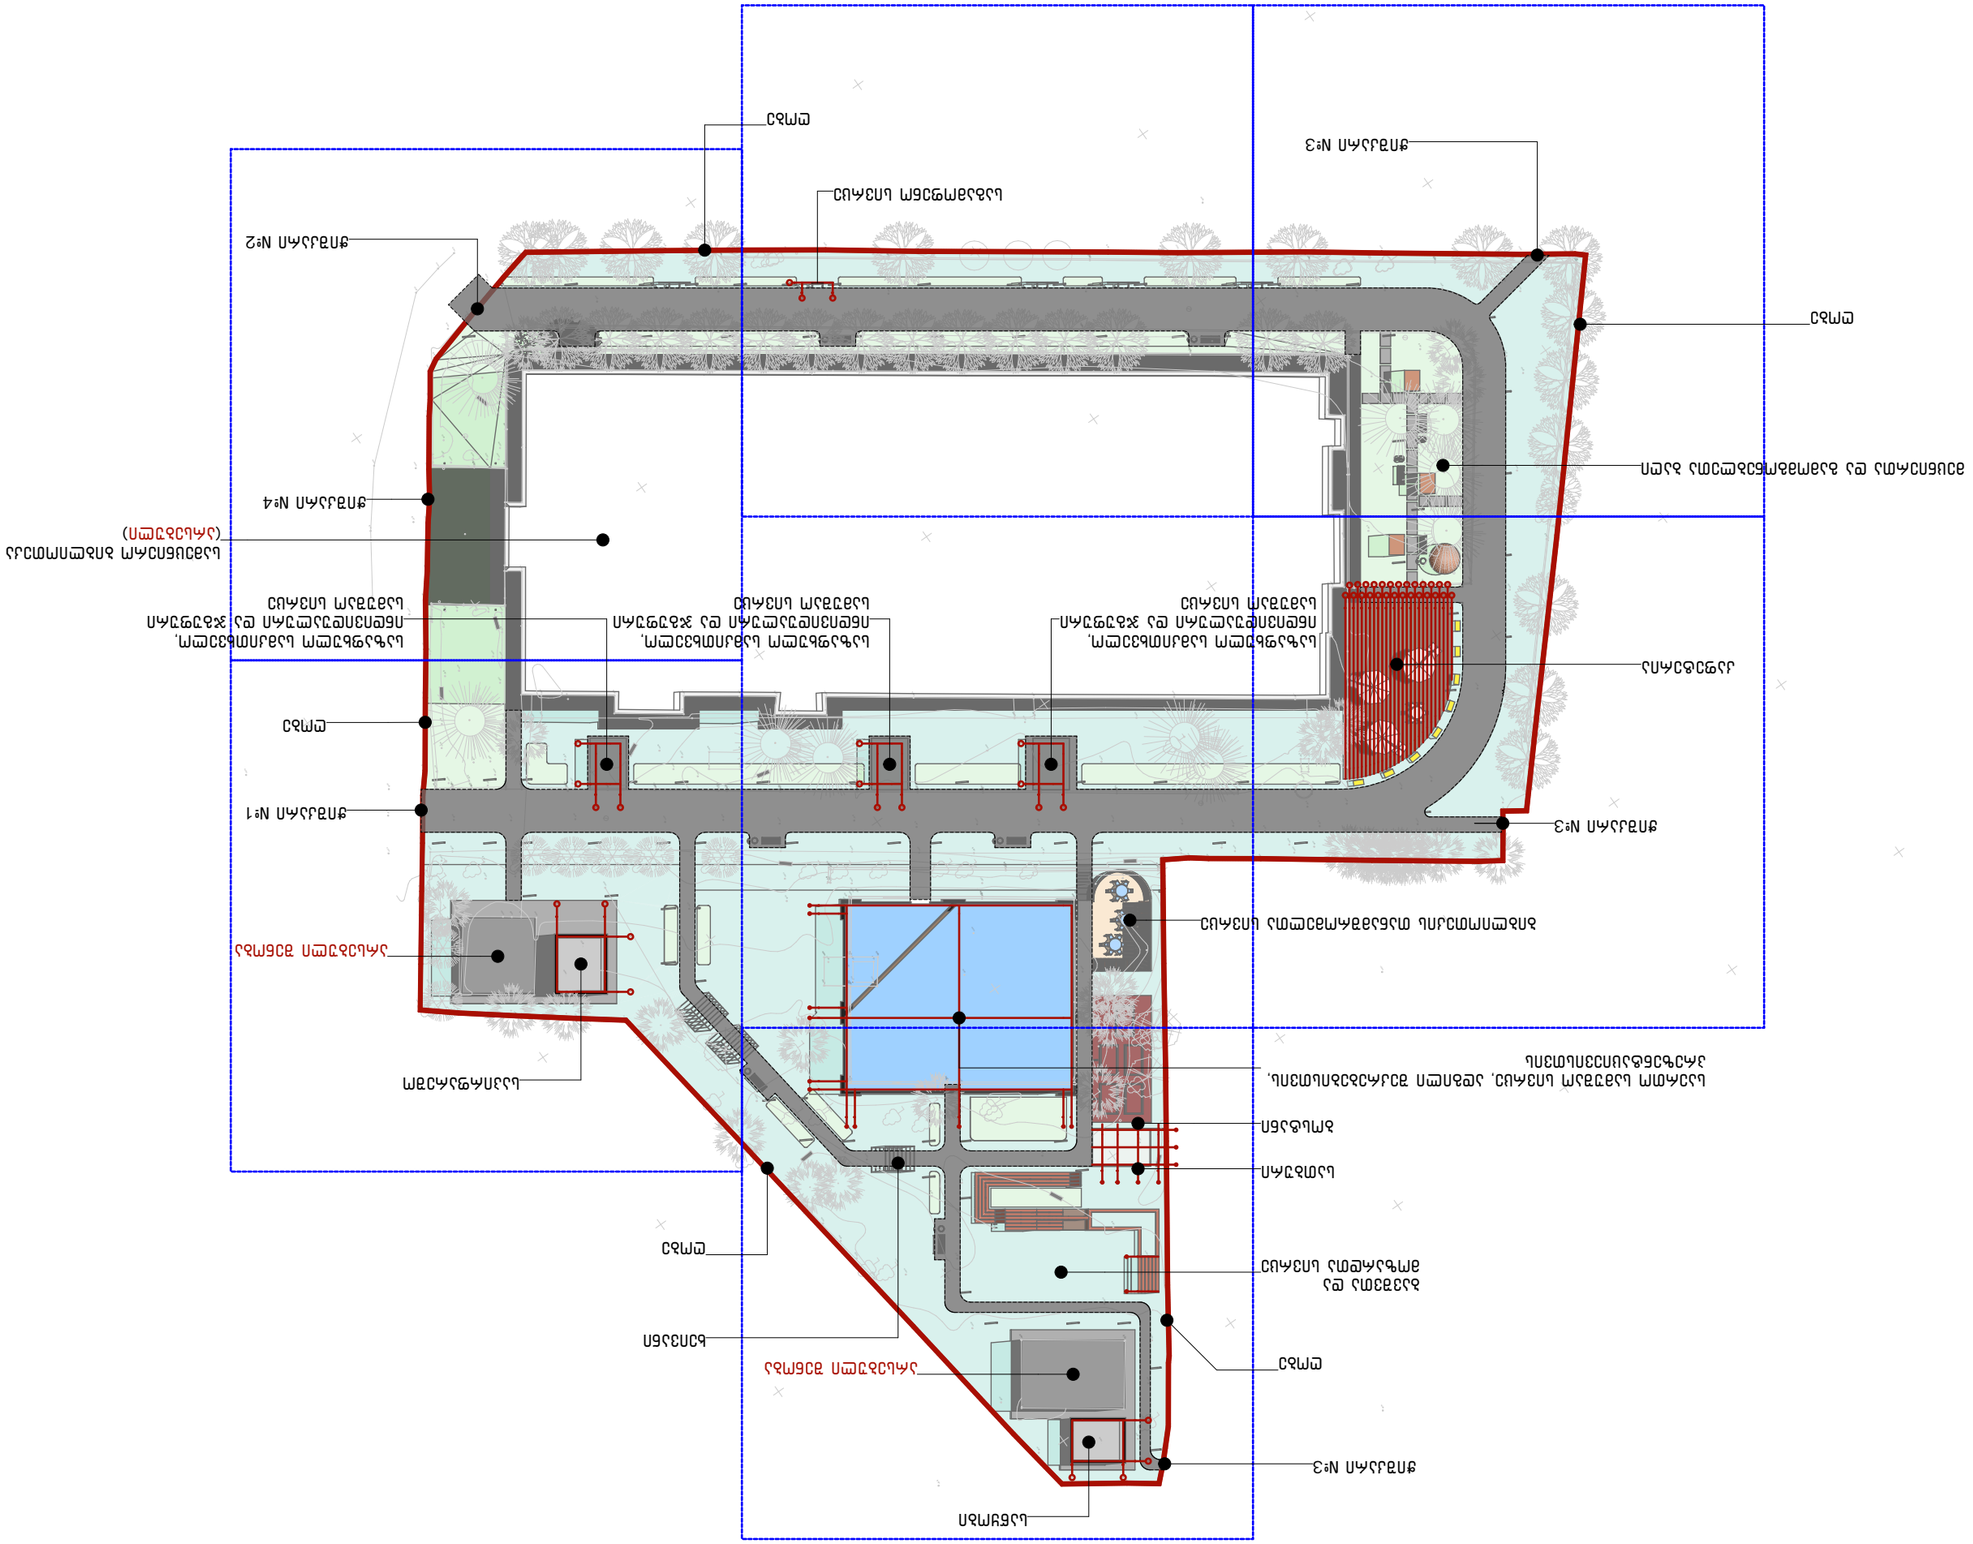
Въезд N°1
Въезд N°2
Въезд N°3
Въезд N°4
Въезд N°3
Выезд
Выезд
Выезд

ბუნებრივი ქვის საფეხმავლო ბილიკი

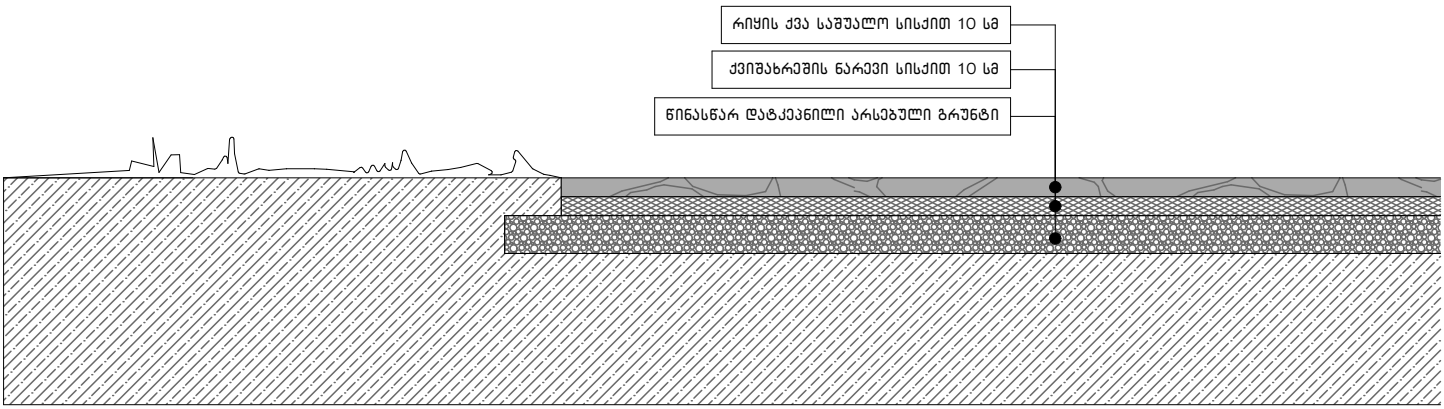

კერამოგრანიტის ფილა სამეცნიერო სივრცის ბილიკების მოსაწყობად

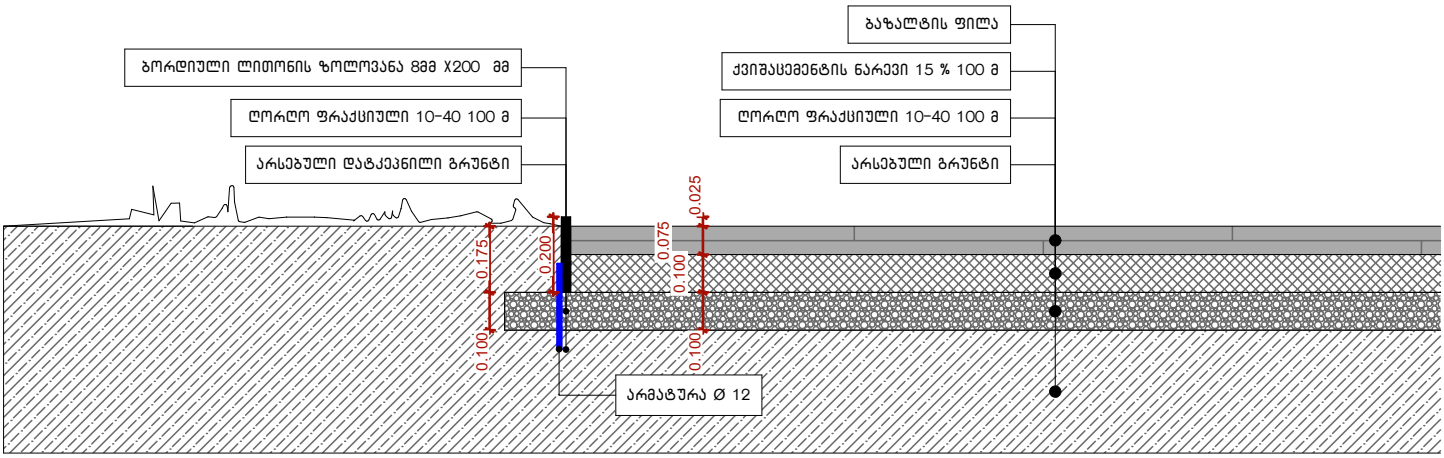

ბალახის ქვაფენილი სამეცნირო ბიბლიოთეკის თანამშრომელთათა სივრცის მოსაწყობად

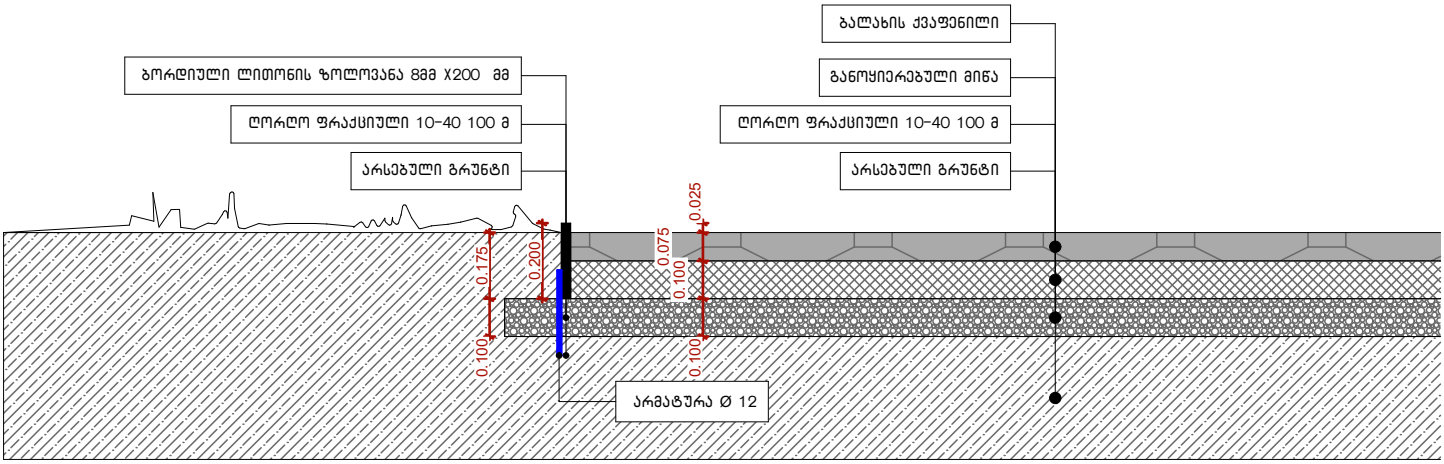

ბოჭკოვანი საფარი საავტომობილო გზის მოსაწყობად

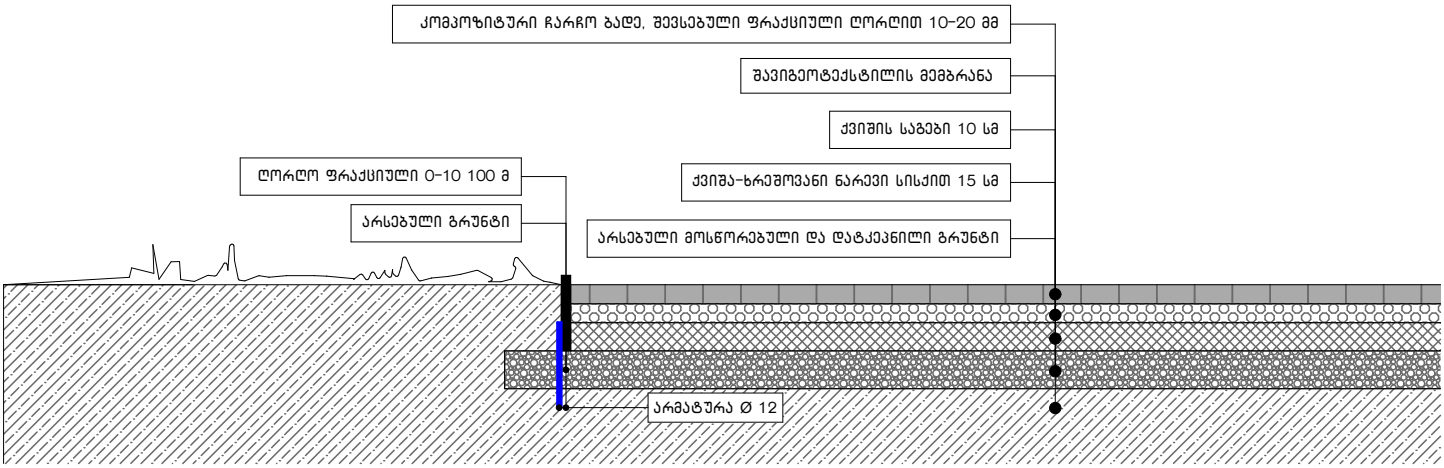

სამეცნიერო ბიბლიოთეკის ეზოს ბილიკების ფრაგმენტული გენგეგმა მასშტაბი 1:600

ფლეთილი ბუნებრივი ქვა

ბოჭკოვანი საფარი

სარინელი

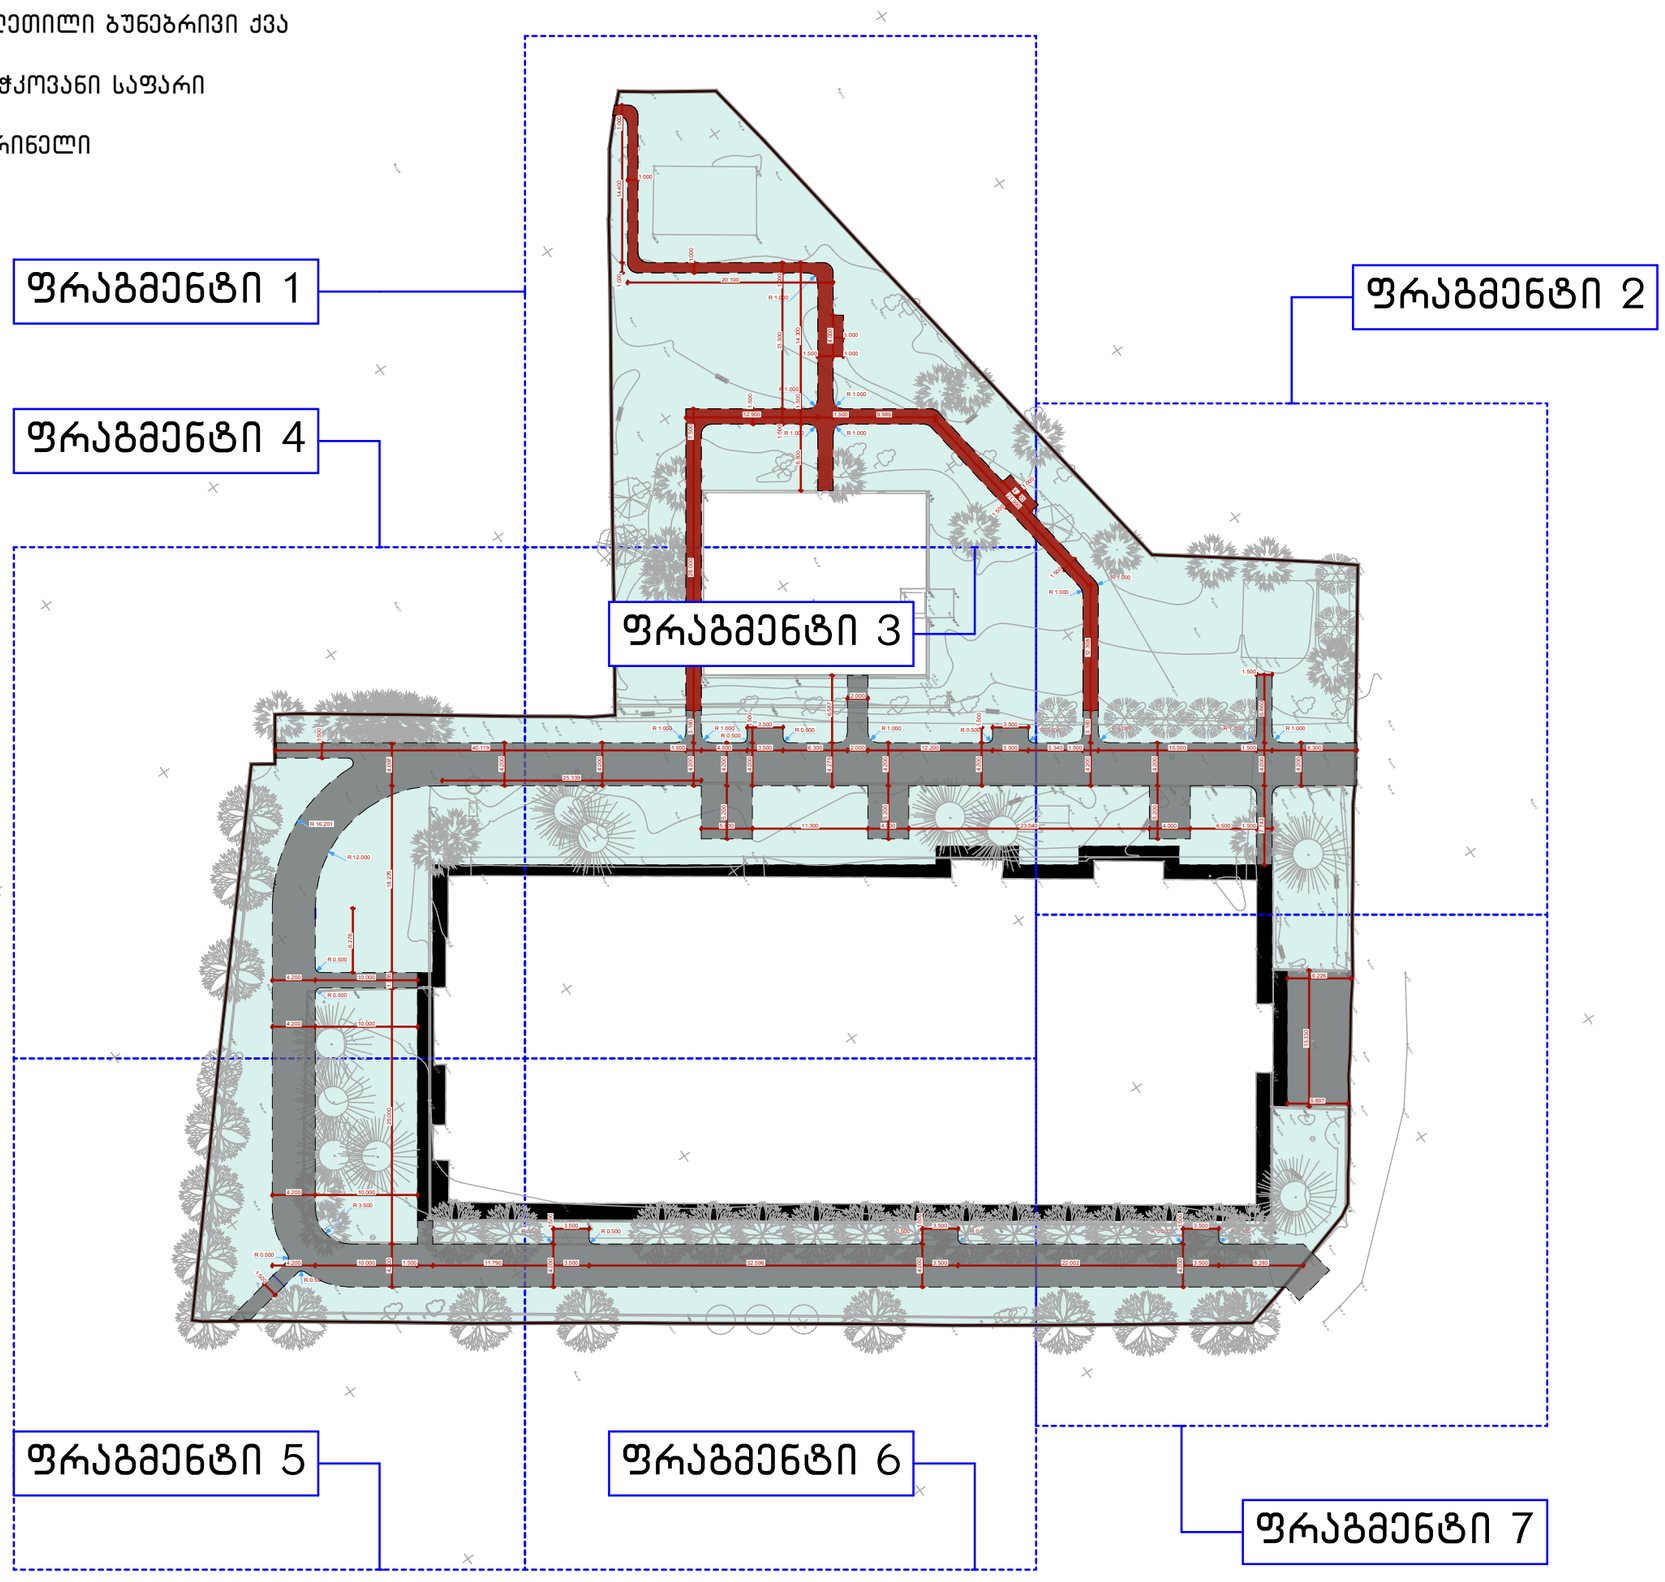

ინჟინერიუსი
ENGINEERIUS

საკონტაქტო ინფორმაცია:

დირექტორი:

პროექტის მთავარი არქიტექტორი:

დაამუშავა:

ინფორმაცია პროექტის შესახებ:

ნახაზის დასახელება:
სამეცნიერო ბიბლიოტეკის ბილიკების გენგეგმა

მასშტაბი:
1:600

პირობითი აღნიშვნები:

ფურცლის ნომერი:
3

A3

2020 წელი

სამეცნიერო ბიბლიოთეკის ეზოს ბილიკების მოწყობის გენგეგმა ფრაგმენტი №1 მასშტაბი 1:200

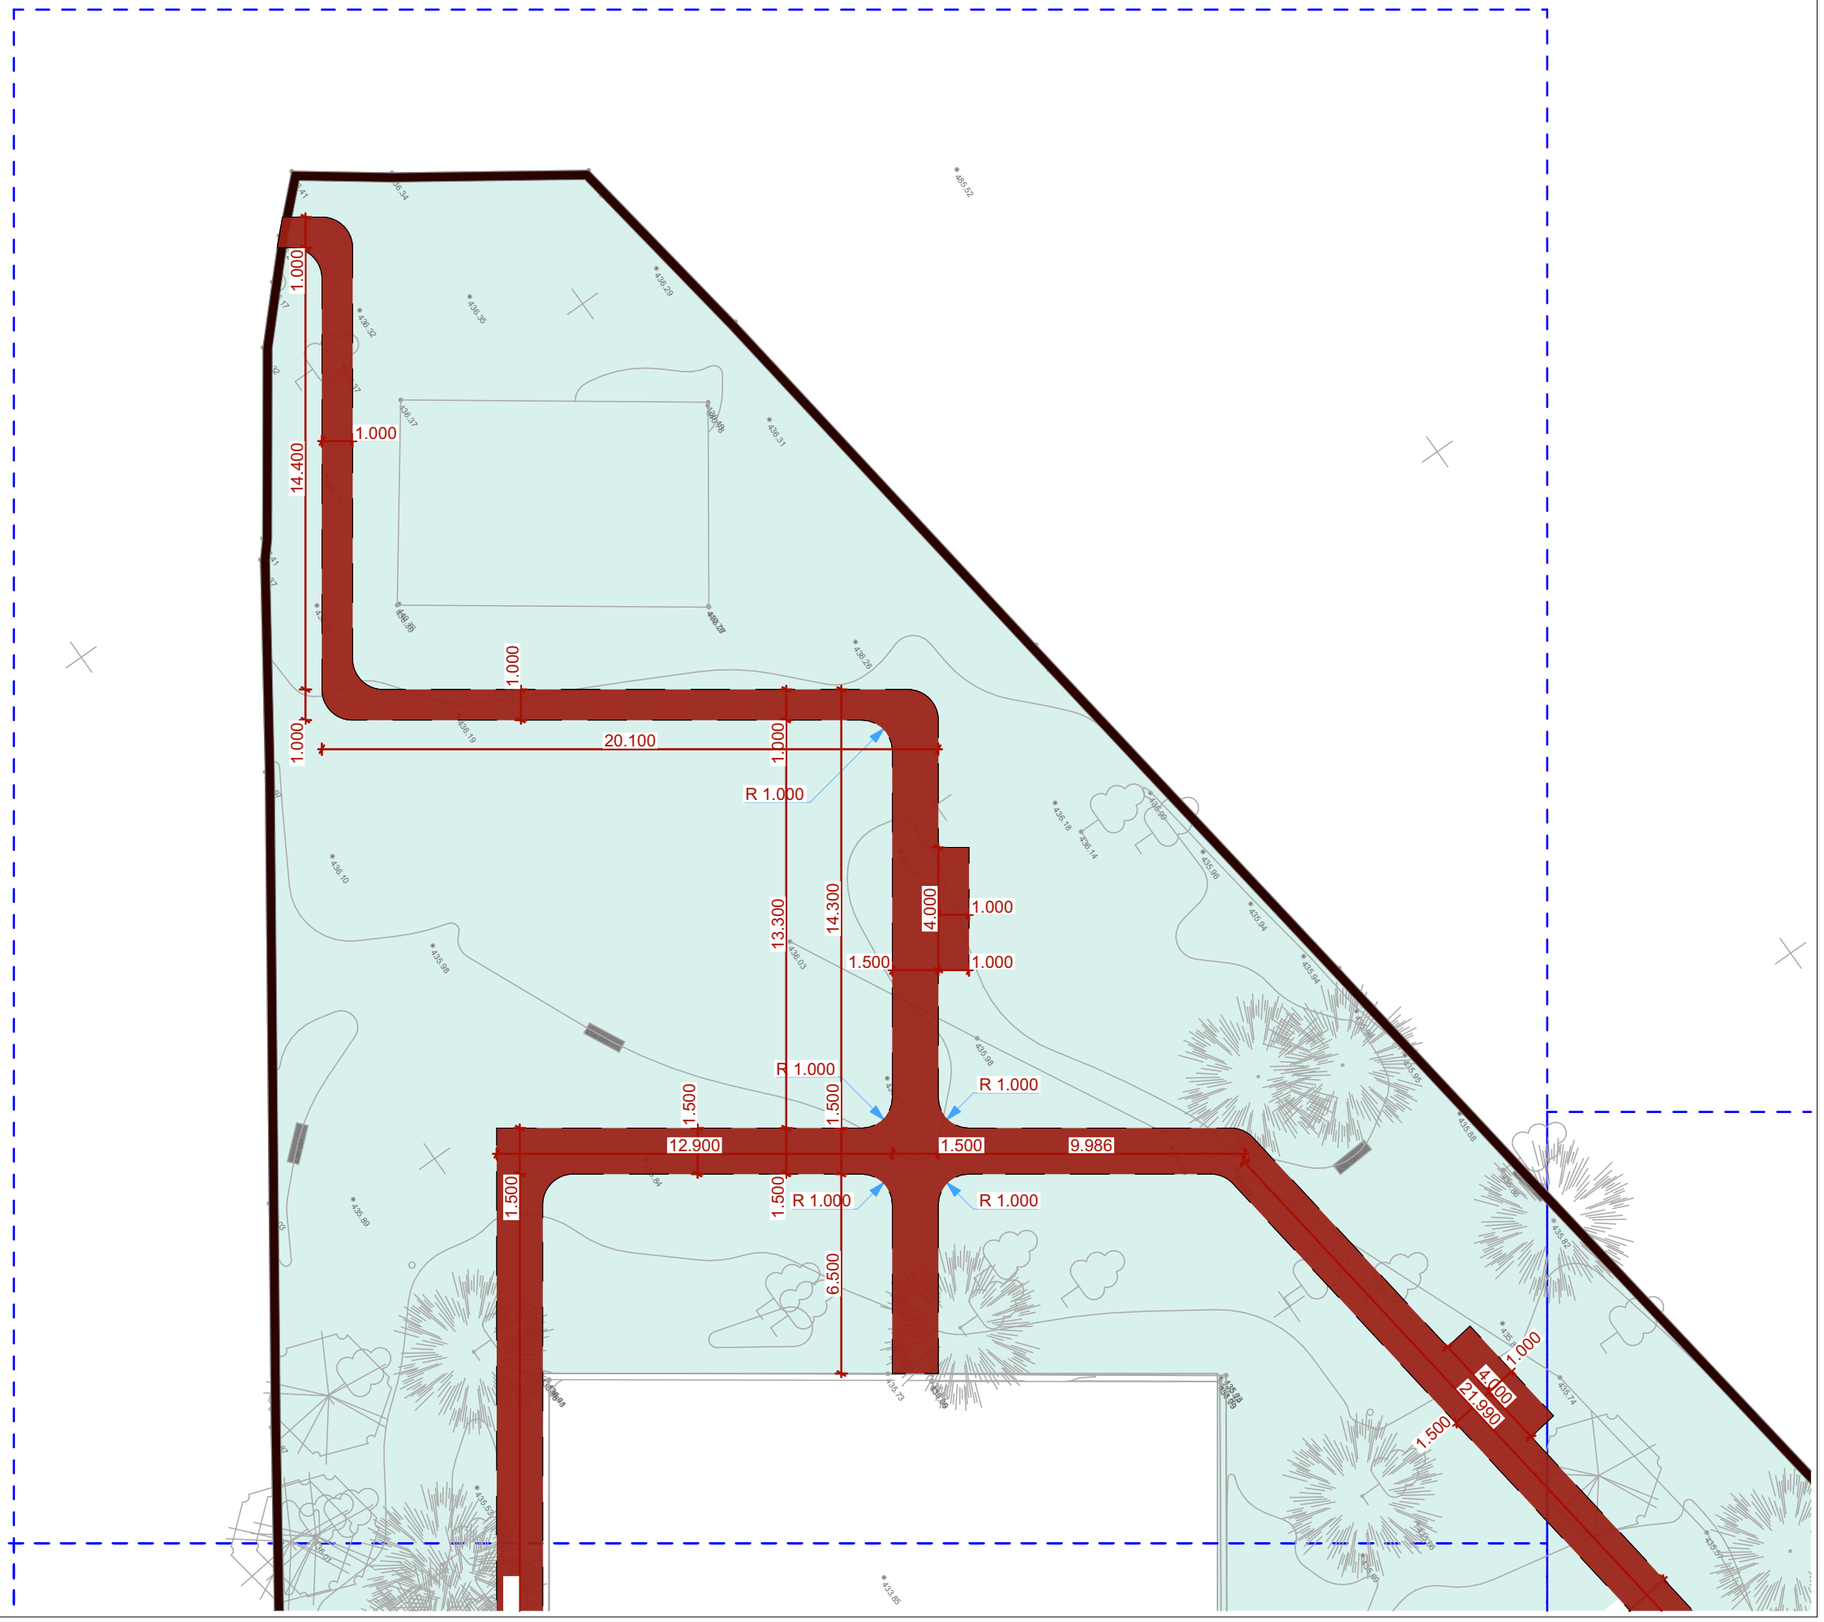

ინჟინერიუსი
ENGINEERIUS

საკონტაქტო ინფორმაცია:

დირექტორი:

პროექტის მთავარი არქიტექტორი:

დაამუშავა:

ინფორმაცია პროექტის შესახებ:

ნახაზის დასახელება:
1

მასშტაბი:
1:200

პირობითი აღნიშვნები:

ფურცლის ნომერი:
4

A3

2020 წელი

სამეცნიერო ბიბლიოთეკის ეზოს ბილიკების მოწყობის გენგეგმა ფრაგმენტი №2 მასშტაბი 1:200

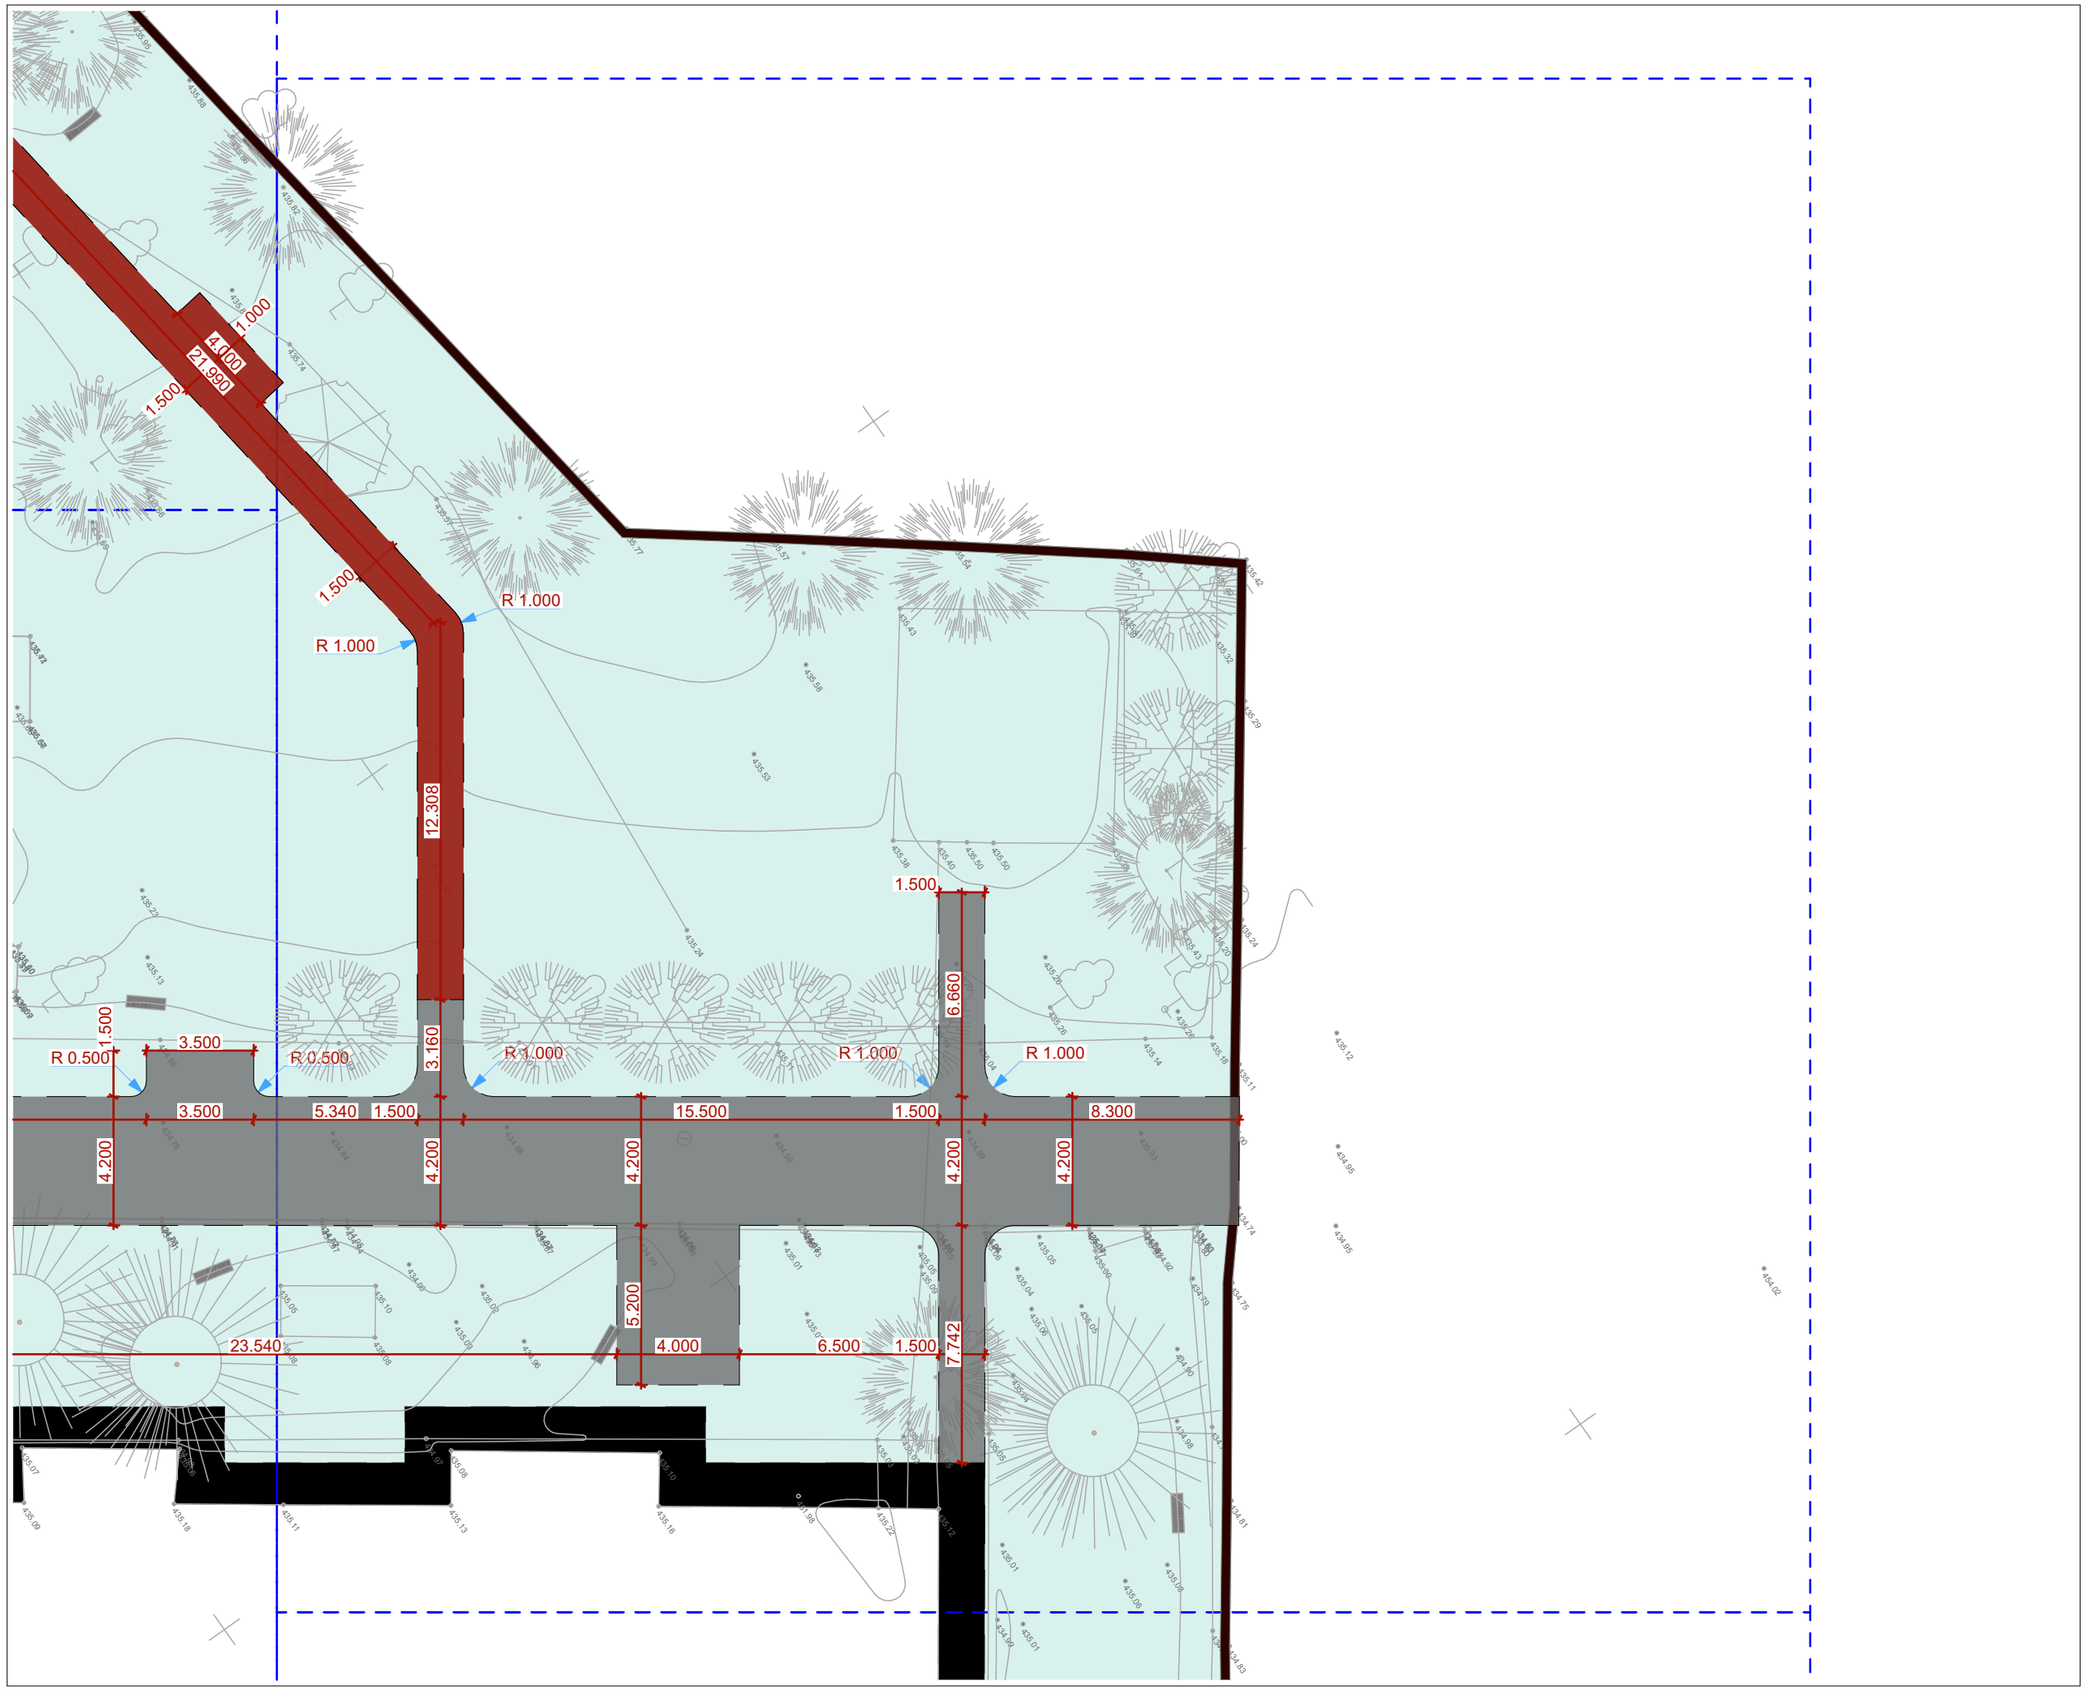

ინჟინერიუსი
ENGINEERIUS

საკონტაქტო ინფორმაცია:

დირექტორი:

პროექტის მთავარი არქიტექტორი:

დაამუშავა:

ინფორმაცია პროექტის შესახებ:

ნახაზის დასახელება:
2

მასშტაბი:
1:200

პირობითი აღნიშვნები:

ფურცლის ნომერი:
5

A3

2020 წელი

სამეცნიერო ბიბლიოთეკის ეზოს ბილიკების მოწყობის გენგეგმა ფრაგმენტი №3 მასშტაბი 1:200

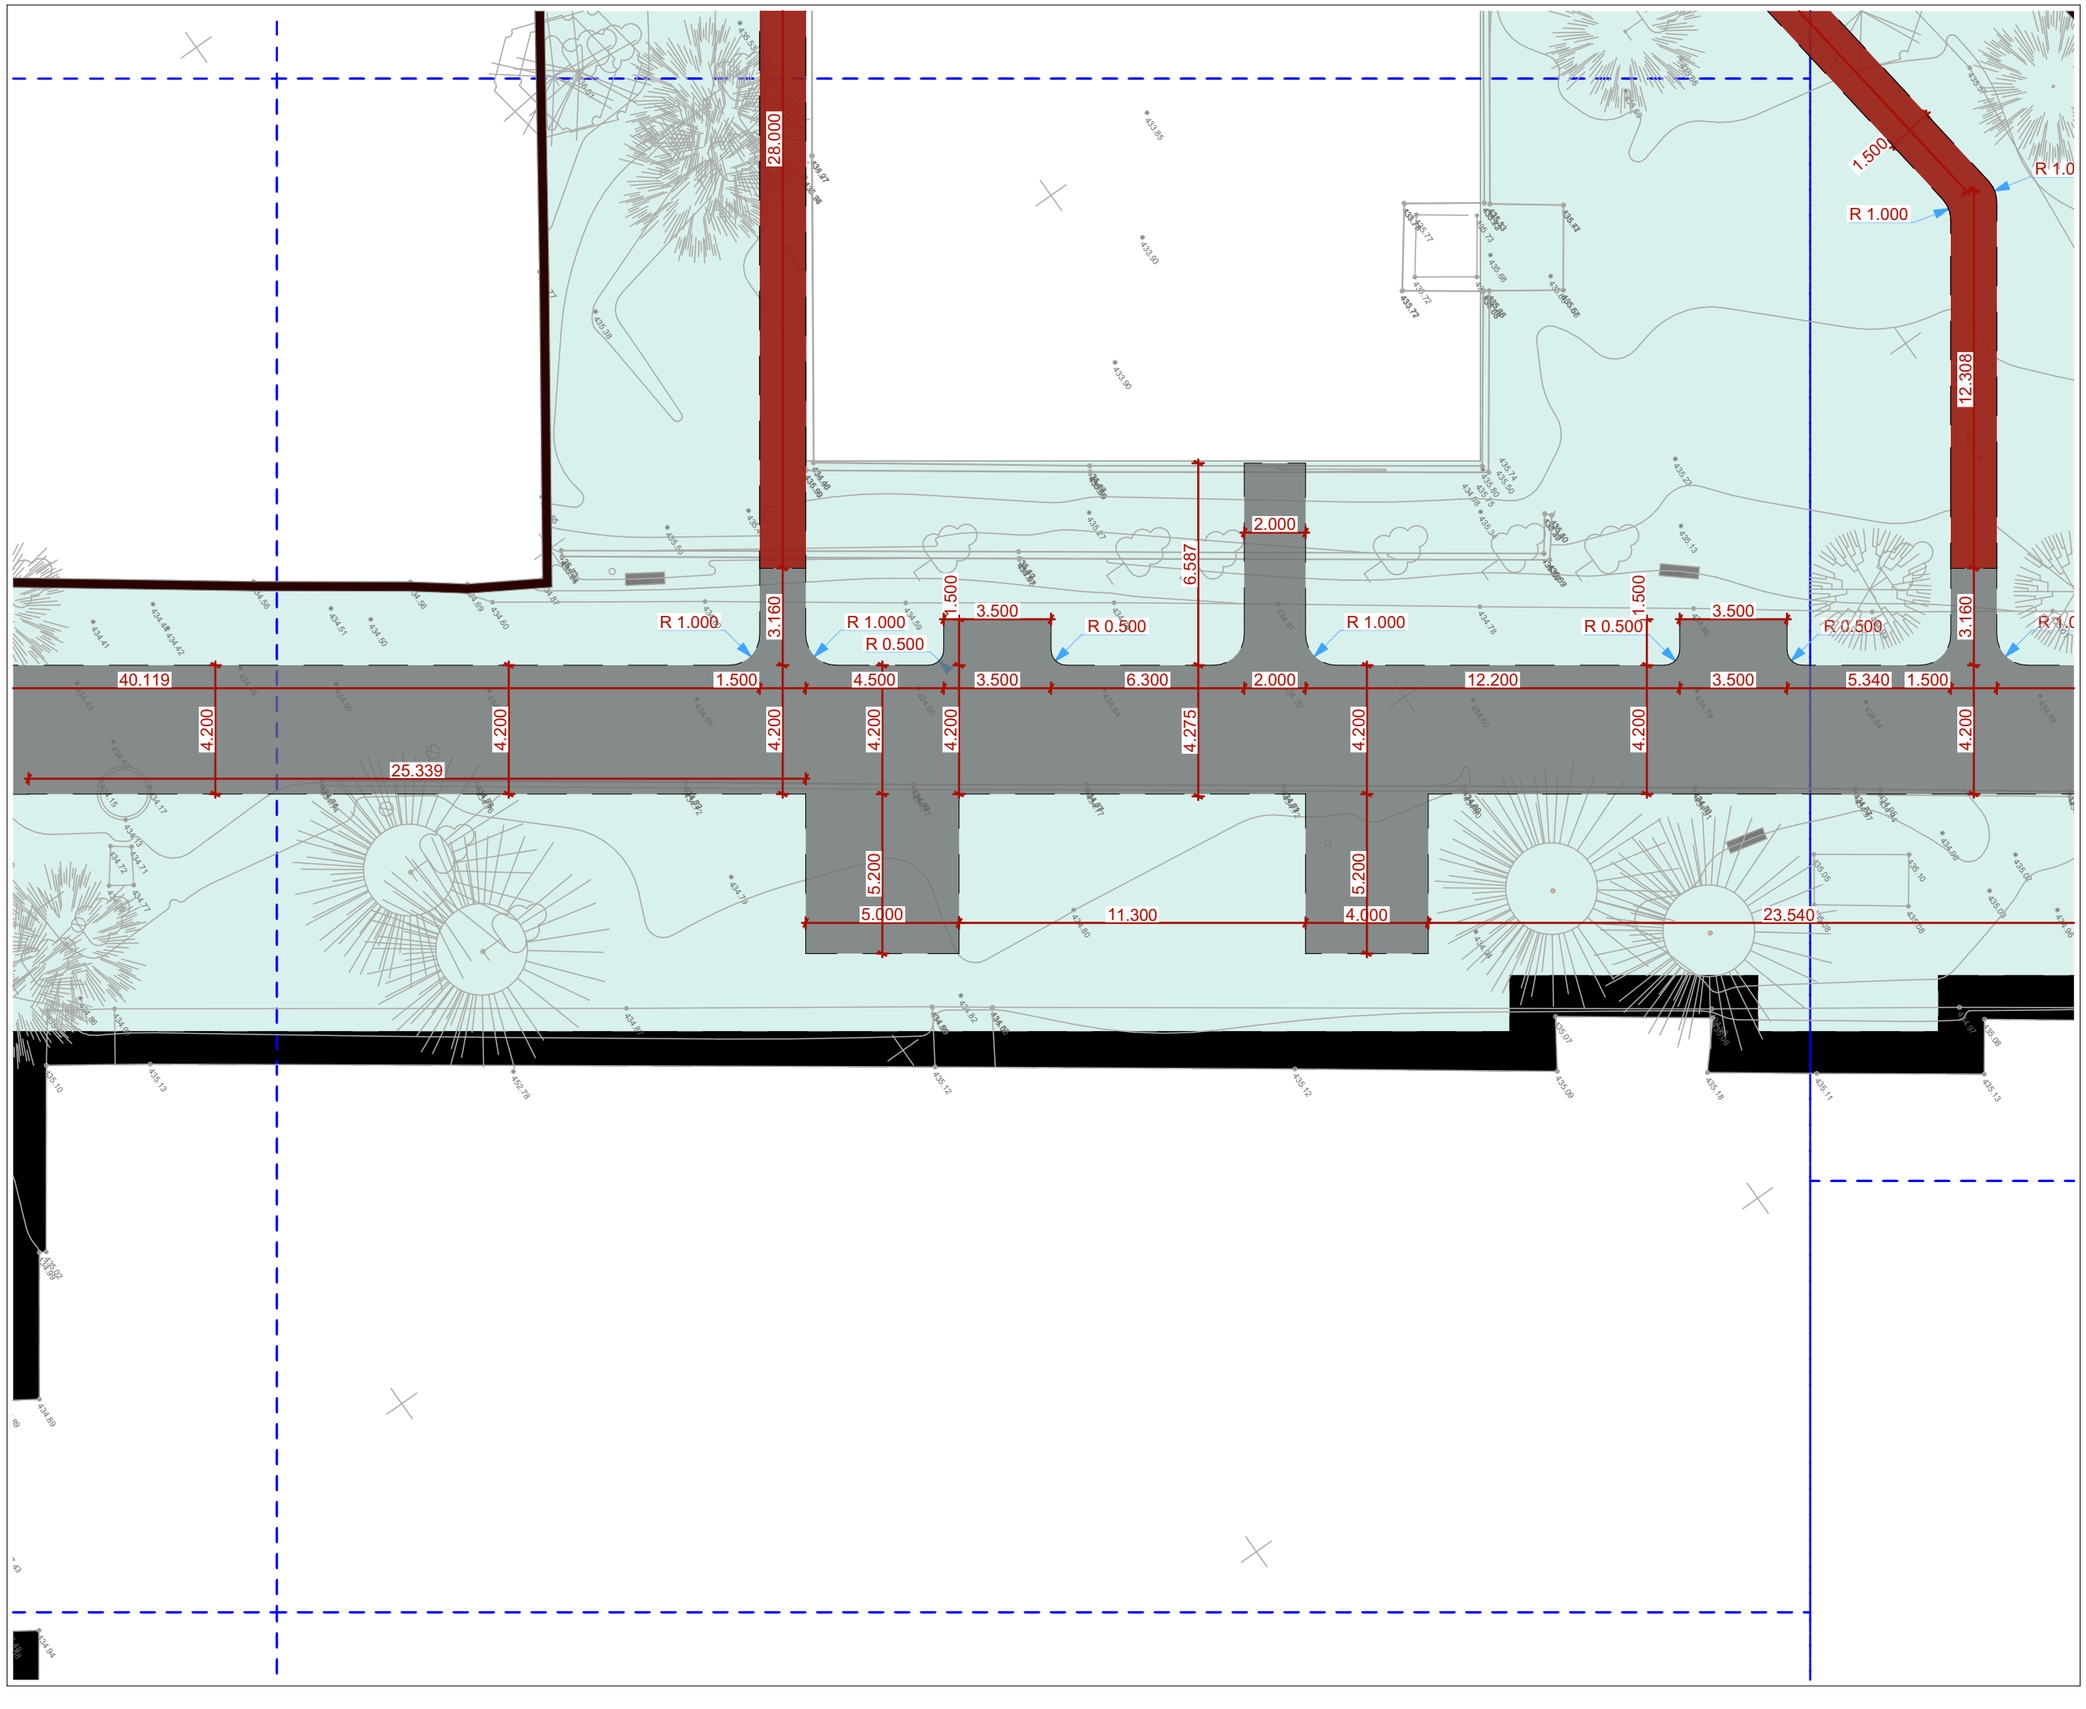

ინჟინერიუსი
ENGINEERIUS

საკონტაქტო ინფორმაცია:

დირექტორი:

პროექტის მთავარი არქიტექტორი:

დაამუშავა:

ინფორმაცია პროექტის შესახებ:

ნახაზის დასახელება:
3

მასშტაბი:
1:200

პირობითი აღნიშვნები:

ფურცლის ნომერი:
6

A3

2020 წელი

სამეცნიერო ბიბლიოთეკის ეზოს ბილიკების მოწყობის გენგეგმა ფრაგმენტი №4 მასშტაბი 1:200

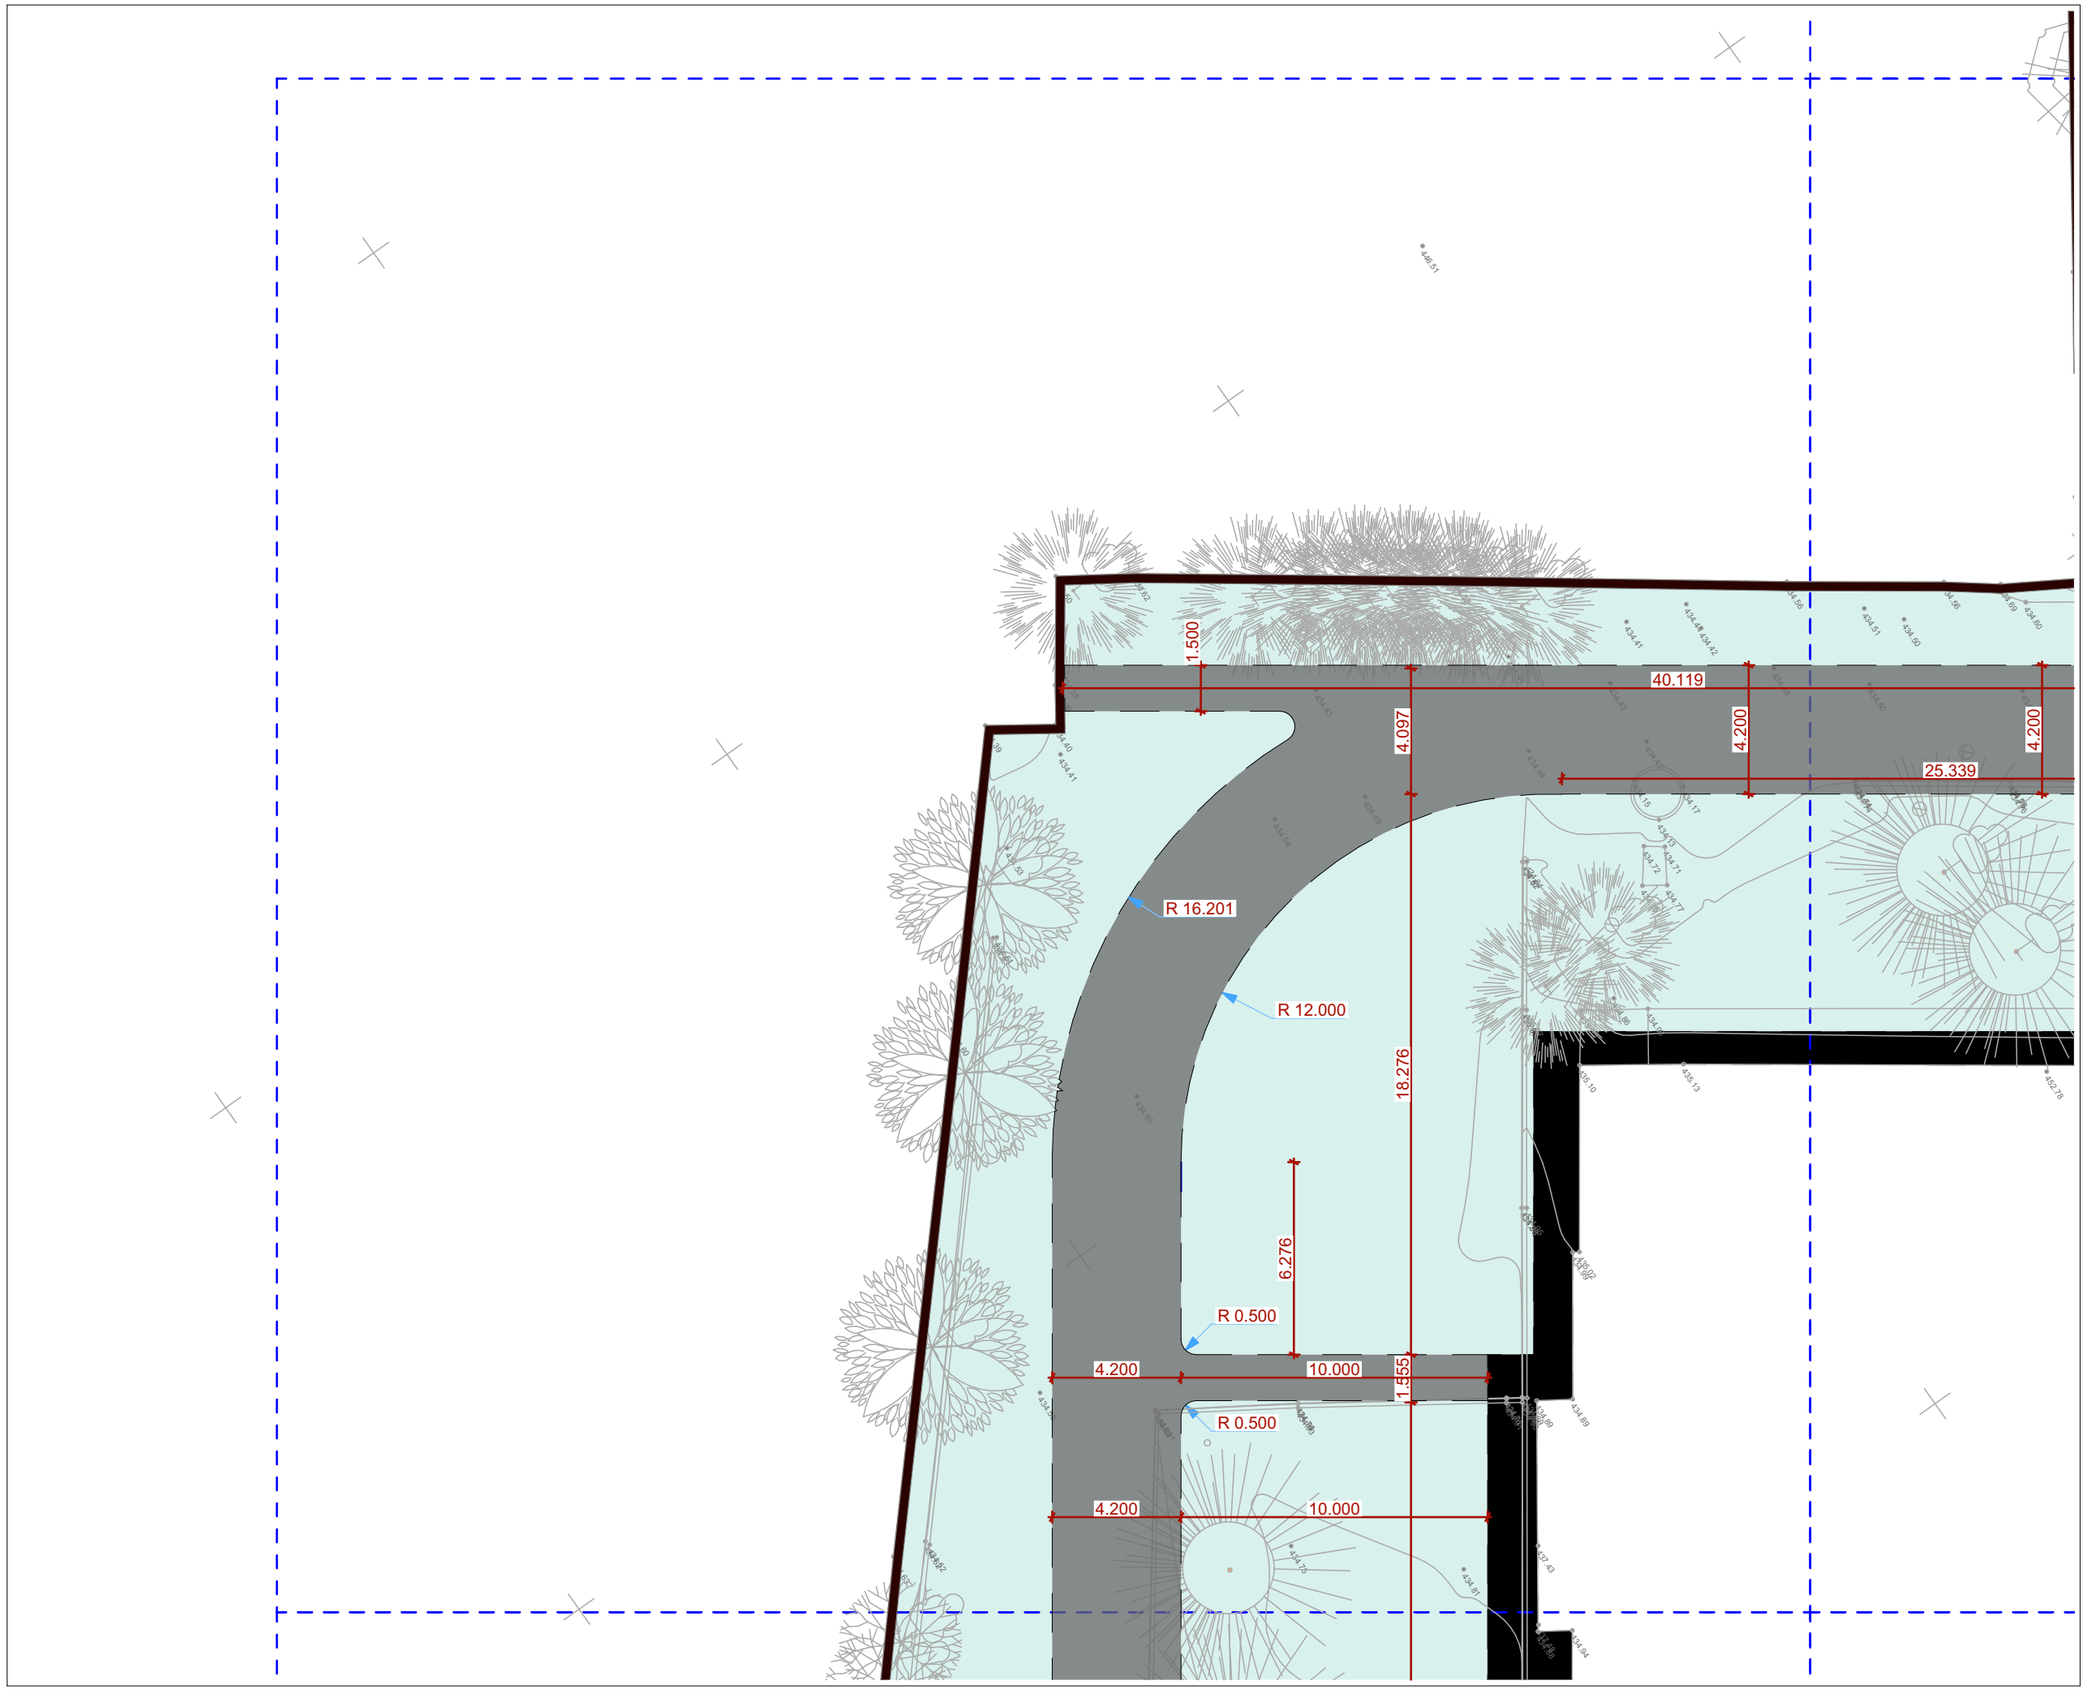

ინჟინერიუსი
ENGINEERIUS

საკონტაქტო ინფორმაცია:

დირექტორი:

პროექტის მთავარი არქიტექტორი:

დაამუშავა:

ინფორმაცია პროექტის შესახებ:

ნახაზის დასახელება:
4

მასშტაბი:
1:200

პირობითი აღნიშვნები:

ფურცლის ნომერი:
7

A3

2020 წელი

სამეცნიერო ბიბლიოთეკის ეზოს ბილიკების მოწყობის გენგეგმა ფრაგმენტი №5 მასშტაბი 1:200

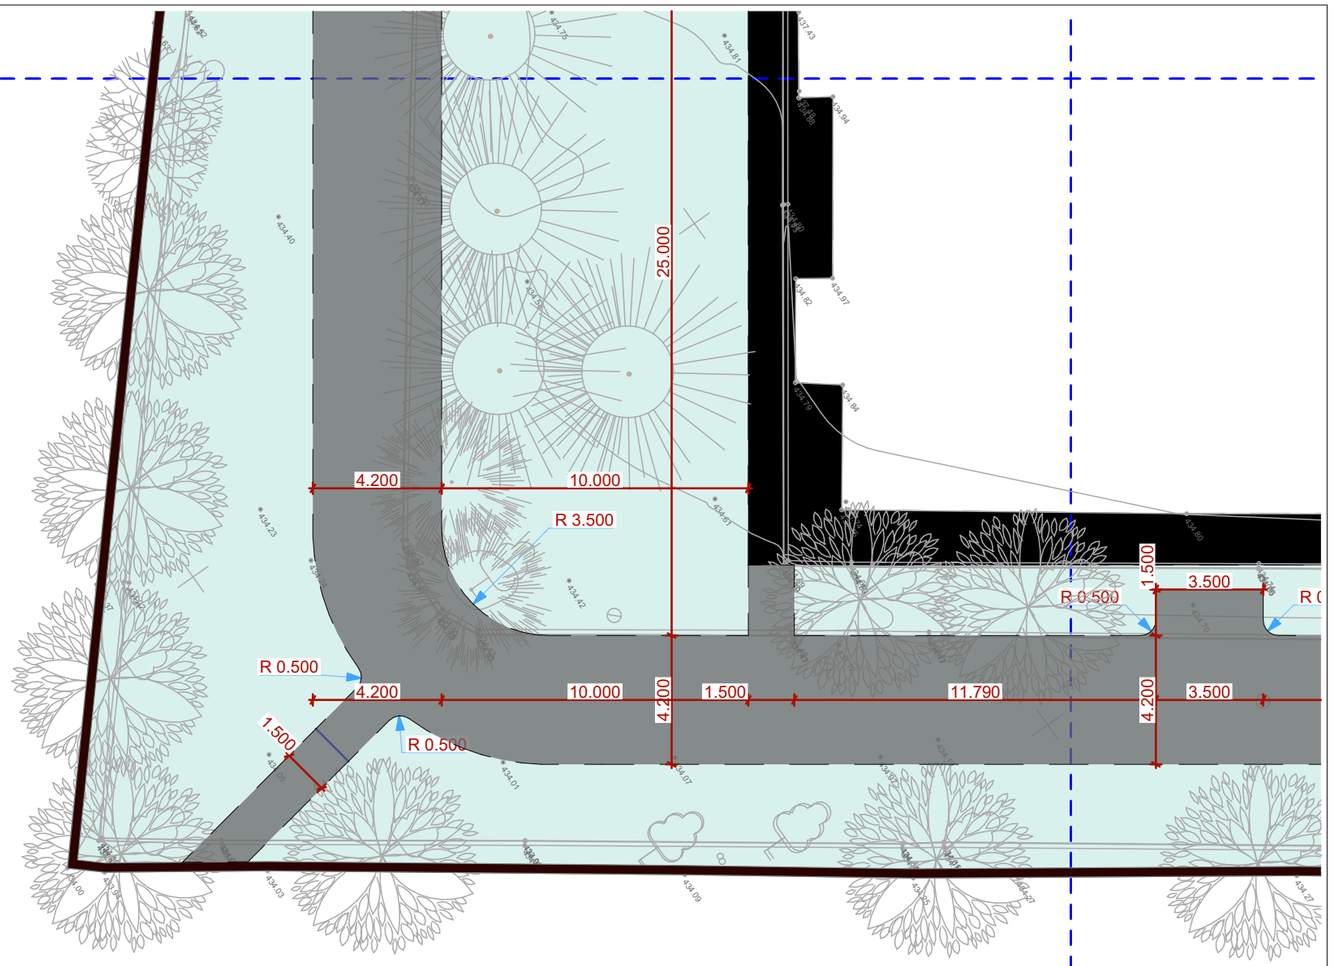

ინჟინერიუსი
ENGINEERIUS

საკონტაქტო ინფორმაცია:

დირექტორი:

პროექტის მთავარი არქიტექტორი:

დაამუშავა:

ინფორმაცია პროექტის შესახებ:

ნახაზის დასახელება:
5

მასშტაბი:
1:200

პირობითი აღნიშვნები:

ფურცლის ნომერი:
8

A3

2020 წელი

სამეცნიერო ბიბლიოთეკის ეზოს ბილიკების მოწყობის გენგეგმა ფრაგმენტი №6 მასშტაბი 1:200

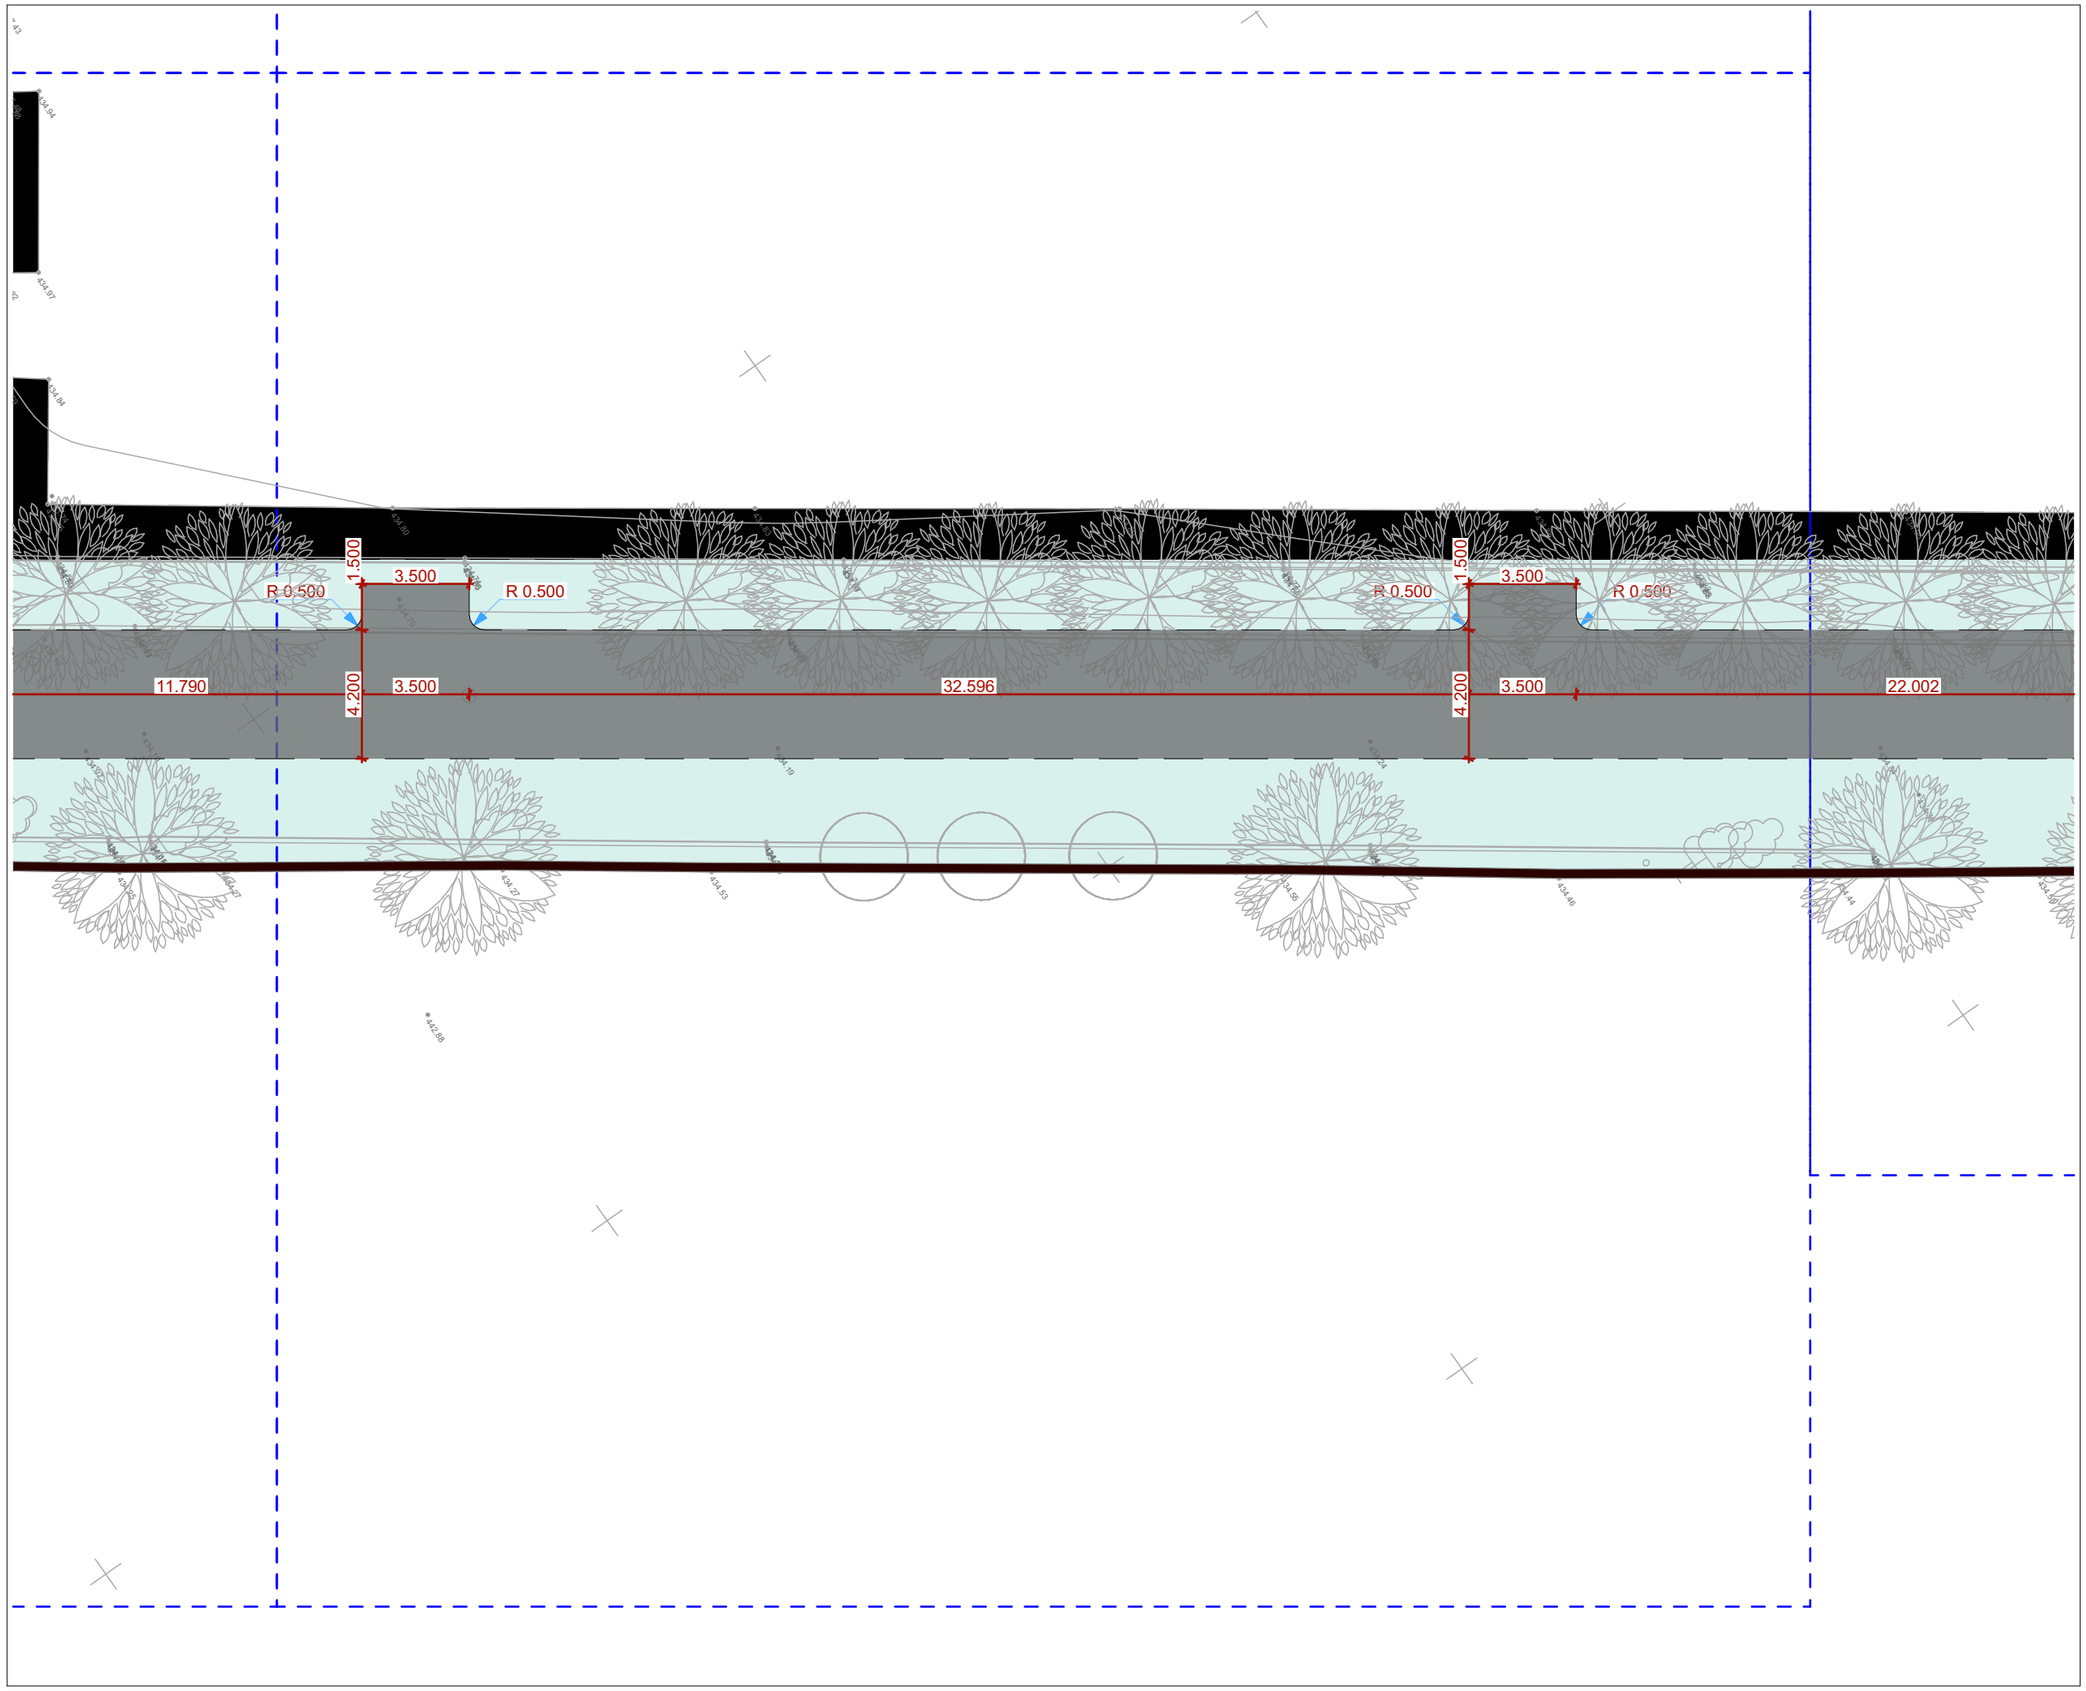

ინჟინერიუსი
ENGINEERIUS

საკონტაქტო ინფორმაცია:

დირექტორი:

პროექტის მთავარი არქიტექტორი:

დაამუშავა:

ინფორმაცია პროექტის შესახებ:

ნახაზის დასახელება:
6

მასშტაბი:
1:200

პირობითი აღნიშვნები:

ფურცლის ნომერი:
9

A3

2020 წელი

სამეცნიერო ბიბლიოთეკის ეზოს ბილიკების მოწყობის გენგეგმა ფრაგმენტი №7 მასშტაბი 1:200

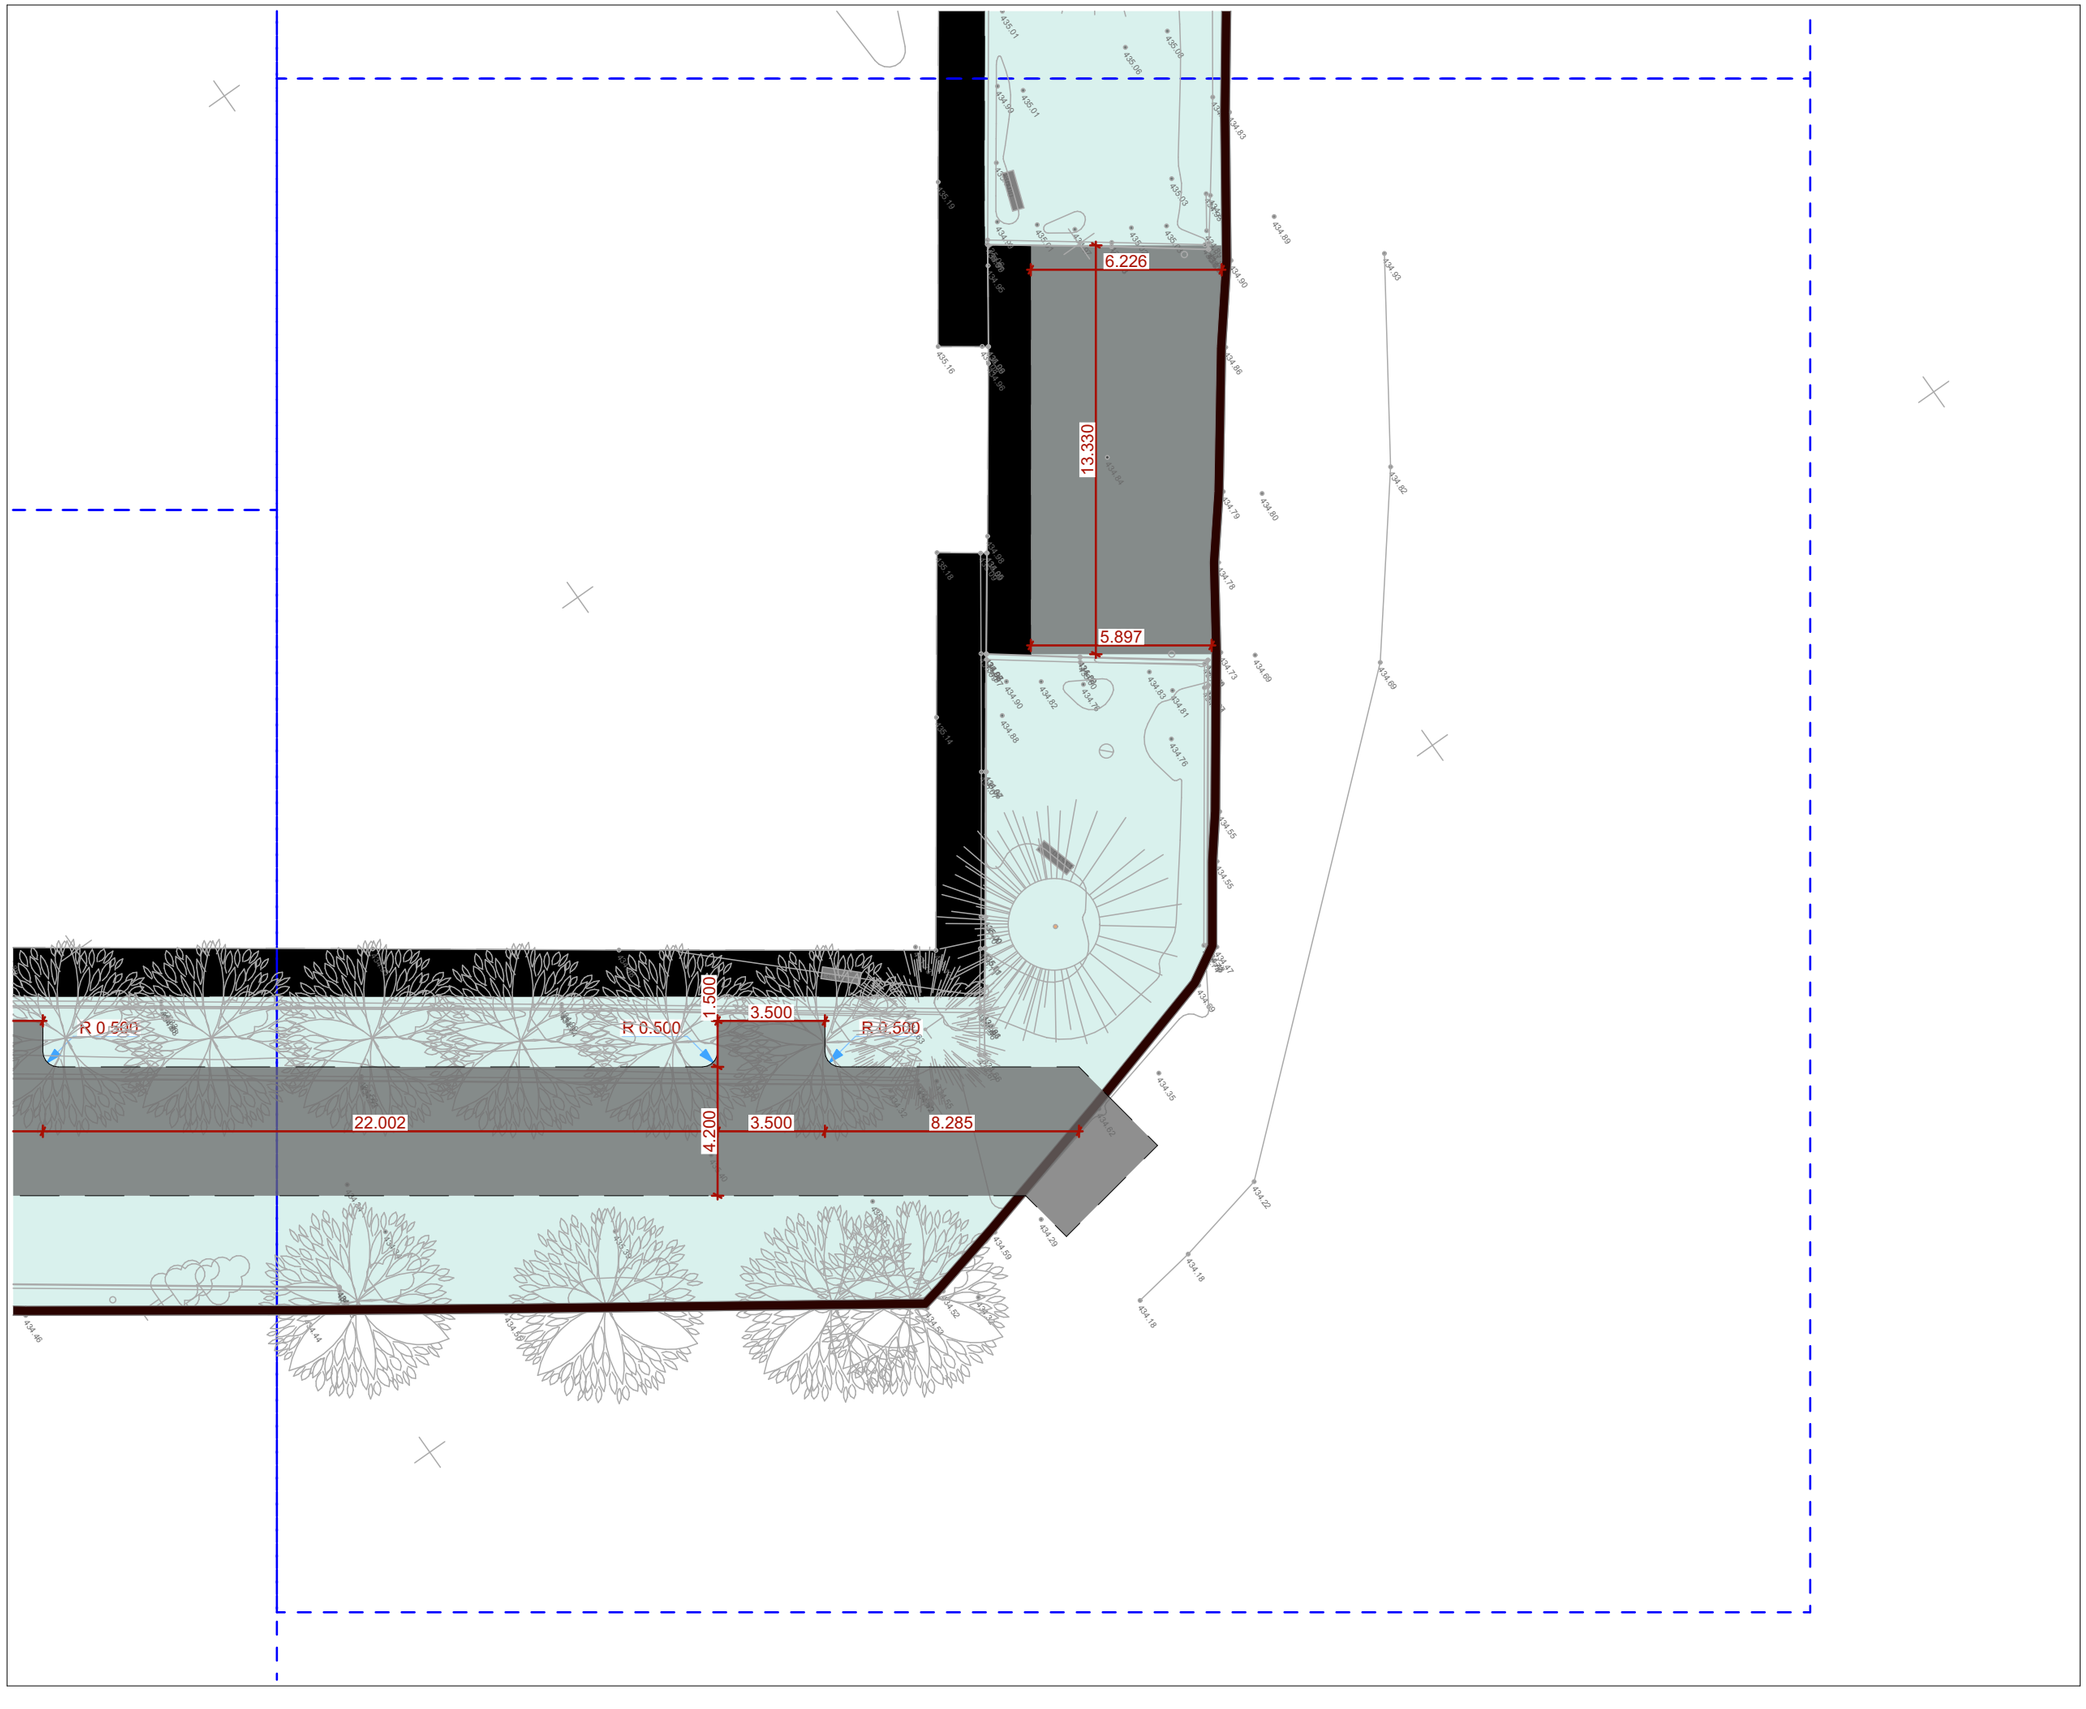

ინჟინერიუსი
ENGINEERIUS

საკონტაქტო ინფორმაცია:

დირექტორი:

პროექტის მთავარი არქიტექტორი:

დაამუშავა:

ინფორმაცია პროექტის შესახებ:

ნახაზის დასახელება:
7

მასშტაბი:
1:200

პირობითი აღნიშვნები:

ფურცლის ნომერი:
10

A3

2020 წელი

მიწის ნაკვეთის განაშენიანების საანგარიშო კროკი

მიწის ნაკვეთის ფართი
8800 კვ.მ



მიწის ნაკვეთის განაშენიანების ფართი 152.4+31.7+398+163.1+2925.2+26+20.8+20.8=3738 / 8800 =0.4 კ1=0.4

ინჟინერიუსი
ENGINEERIUS

საკონტაქტო ინფორმაცია:

დირექტორი:

პროექტის მთავარი არქიტექტორი:

დაამუშავა:

ინფორმაცია პროექტის შესახებ:

ნახაზის დასახელება:
სყოუტ

მასშტაბი:
1:500

პირობითი აღნიშვნები:

ფურცლის ნომერი:
70

A3

2020 წელი

მიწის ნაკვეთის კვ კოეფიციენტის საანგარიშო კროკი

მიწის ნაკვეთის ფართი
8800 კვ.მ



მიწის ნაკვეთის განაშენიანების ფართი 152.4+31.7+398+163.1+2925.2+26+20.8+20.8=8800 / 5062 =1.7 კვ= 1.7

ინჟინერიუსი
ENGINEERIUS

საკონტაქტო ინფორმაცია:

დირექტორი:

პროექტის მთავარი არქიტექტორი:

დაამუშავა:

ინფორმაცია პროექტის შესახებ:

ნახაზის დასახელება:
საყოფაც

მასშტაბი:
1:500

პირობითი აღნიშვნები:

ფურცლის ნომერი:
71

A3

2020 წელი

მიწის ნაკვეთის კვ კოეფიციენტის საანგარიშო კროკი

მიწის ნაკვეთის ფართი
8800 კვ.მ



კ2 საანარიშო კროკი 152.4+31.7+398+163.1+12773.47+26+20.8+20.8=13586.27 / 8800 =1.5 კ2= 1.5

ინჟინერიუსი
ENGINEERIUS

საკონტაქტო ინფორმაცია:

დირექტორი:

პროექტის მთავარი არქიტექტორი:

დაამუშავა:

ინფორმაცია პროექტის შესახებ:

ნახაზის დასახელება:
საყრუტ

მასშტაბი:
1:500

პირობითი აღნიშვნები:

ფურცლის ნომერი:
72

A3

2020 წელი