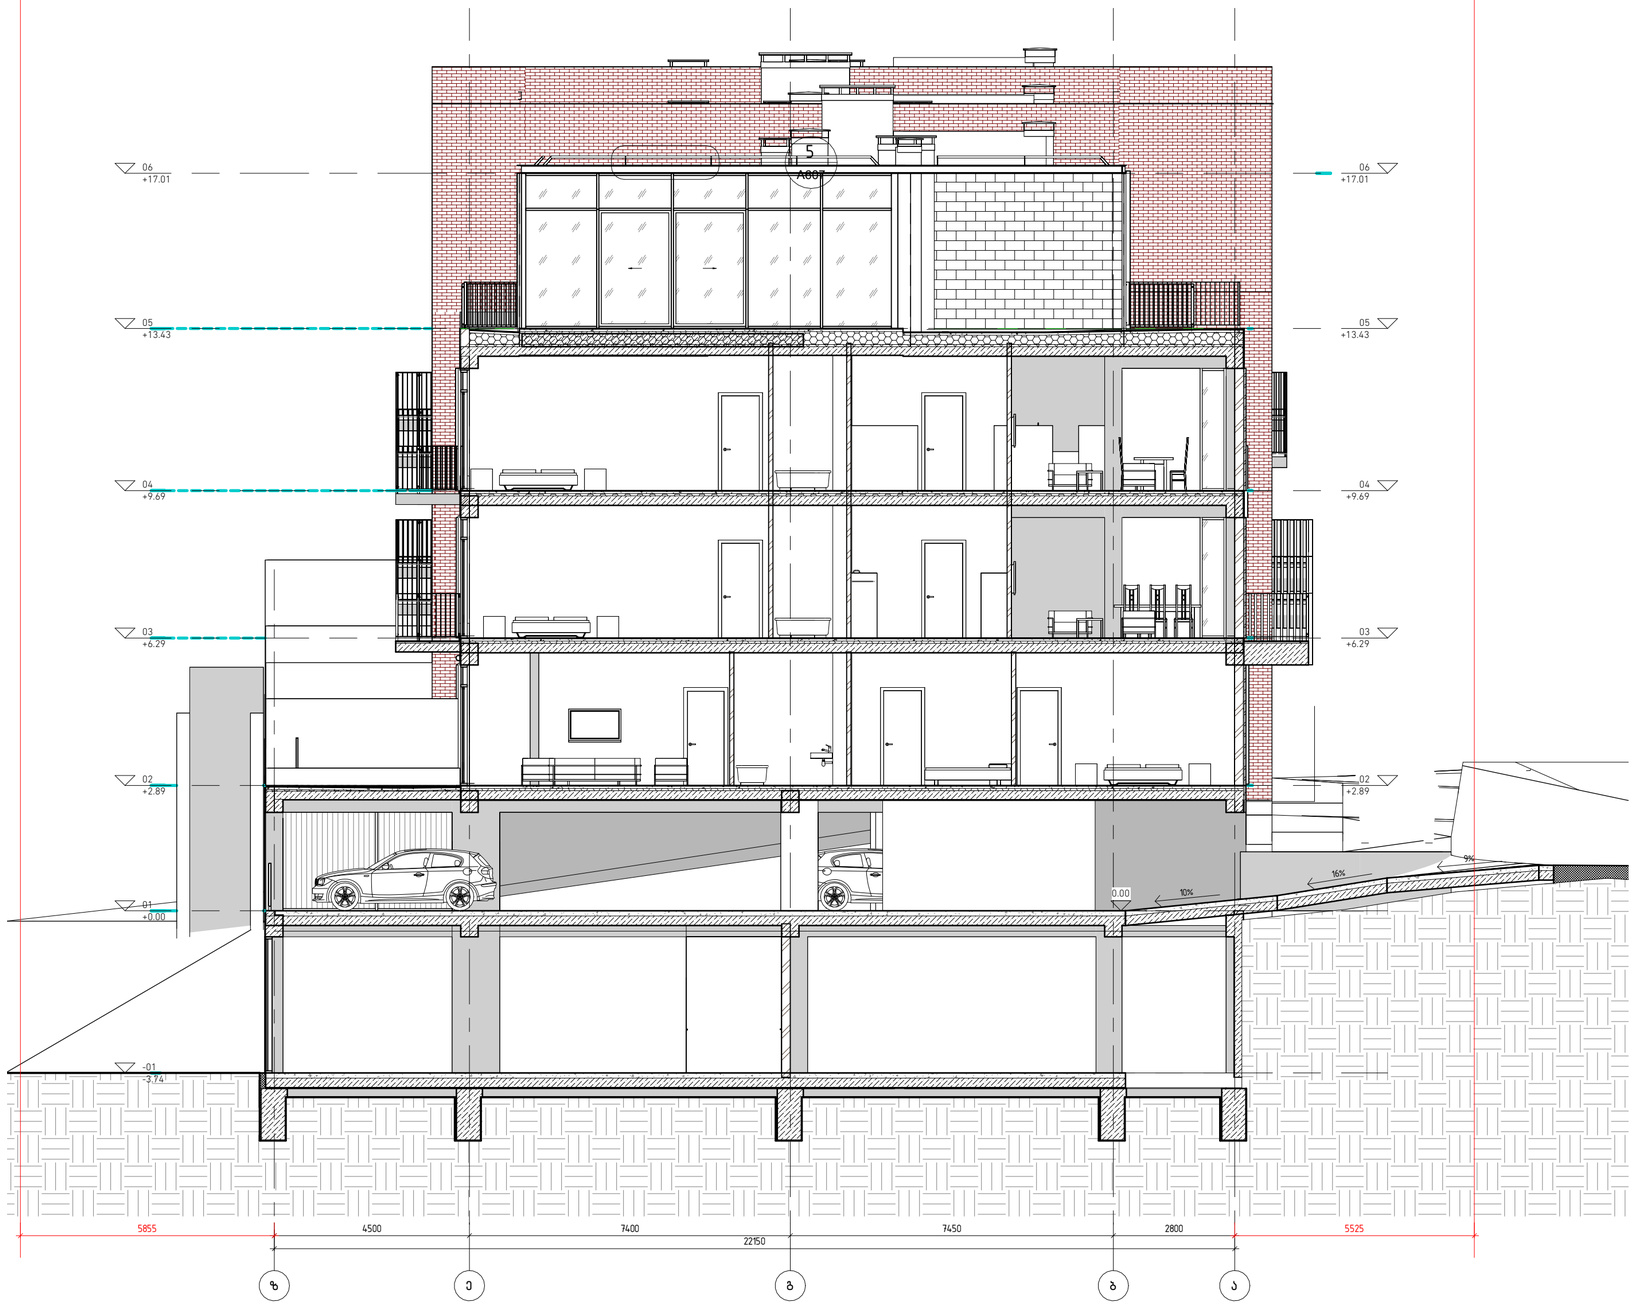


დემარკი
არქიტექტურული კომპანია
www.dmark.ge
DMARK ARCHITECTURAL COMPANY

პროექტის დასახელება
საცხოვრებელი კომპლექსი ოქროყანაში. მრავალბინიანი საცხოვრებელი სახლი 34

პროექტის მისამართი
ქ. თბილისი, წავკისი, კოჯრის გზატკეცილის მიმდებარედ

დამკვეთი
შ.პ.ს. "აი ეფ ეს"

± 0.00 = 778.17

მპ	2026.09.14	სტადია პროექტი
სტადია	თარიღი	განმარტება
გამოცემა		

დაკვეთის №	2018.001
შესრულა	
შეამოწმა	აა. დგ. რა
საავტორო უფლებები	დემარკი

ნახაზის დასახელება
ჭრილი 03

A303

A2

Z:\100_WORK\101_PROJECTS\25.000_Okro\MODELING\260626_Blockhouse #1_MAIN_rvt

ჭრილი 1-1

1 : 100



Z:\100_WORK\101_PROJECTS\25.000_Okro\MODELING\26Ak24_Blockhouse #1_MAIN_.rvt

დმარკი
არქიტექტორული კომპანია
www.dmark.ge


DMARK ARCHITECTURAL COMPANY

პროექტის დასახელება
საცხოვრებელი კომპლექსი ოქროყანაში. მრავალბინიანი საცხოვრებელი სახლი 34

პროექტის მისამართი
ქ. თბილისი, წავკისი, კოჯრის გზატკეცილის მიმდებარედ

დამკვეთი
შ.პ.ს. "აი ეფ ეს"

± 0.00 = 778.17

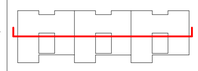

მპ	2026.09.14	სტადია პროექტი
სტადია	თარიღი	განმარტება
გამოშვება		

დეკემბრის №	2018.001
შესრულა	
შემოწმება	აა, მფ, რგ
საავტორო უფლებები	დმარკი


ნახაზის დასახელება
ჭრილი 01

A301

A1

ჭრილი 2-2

1 : 100

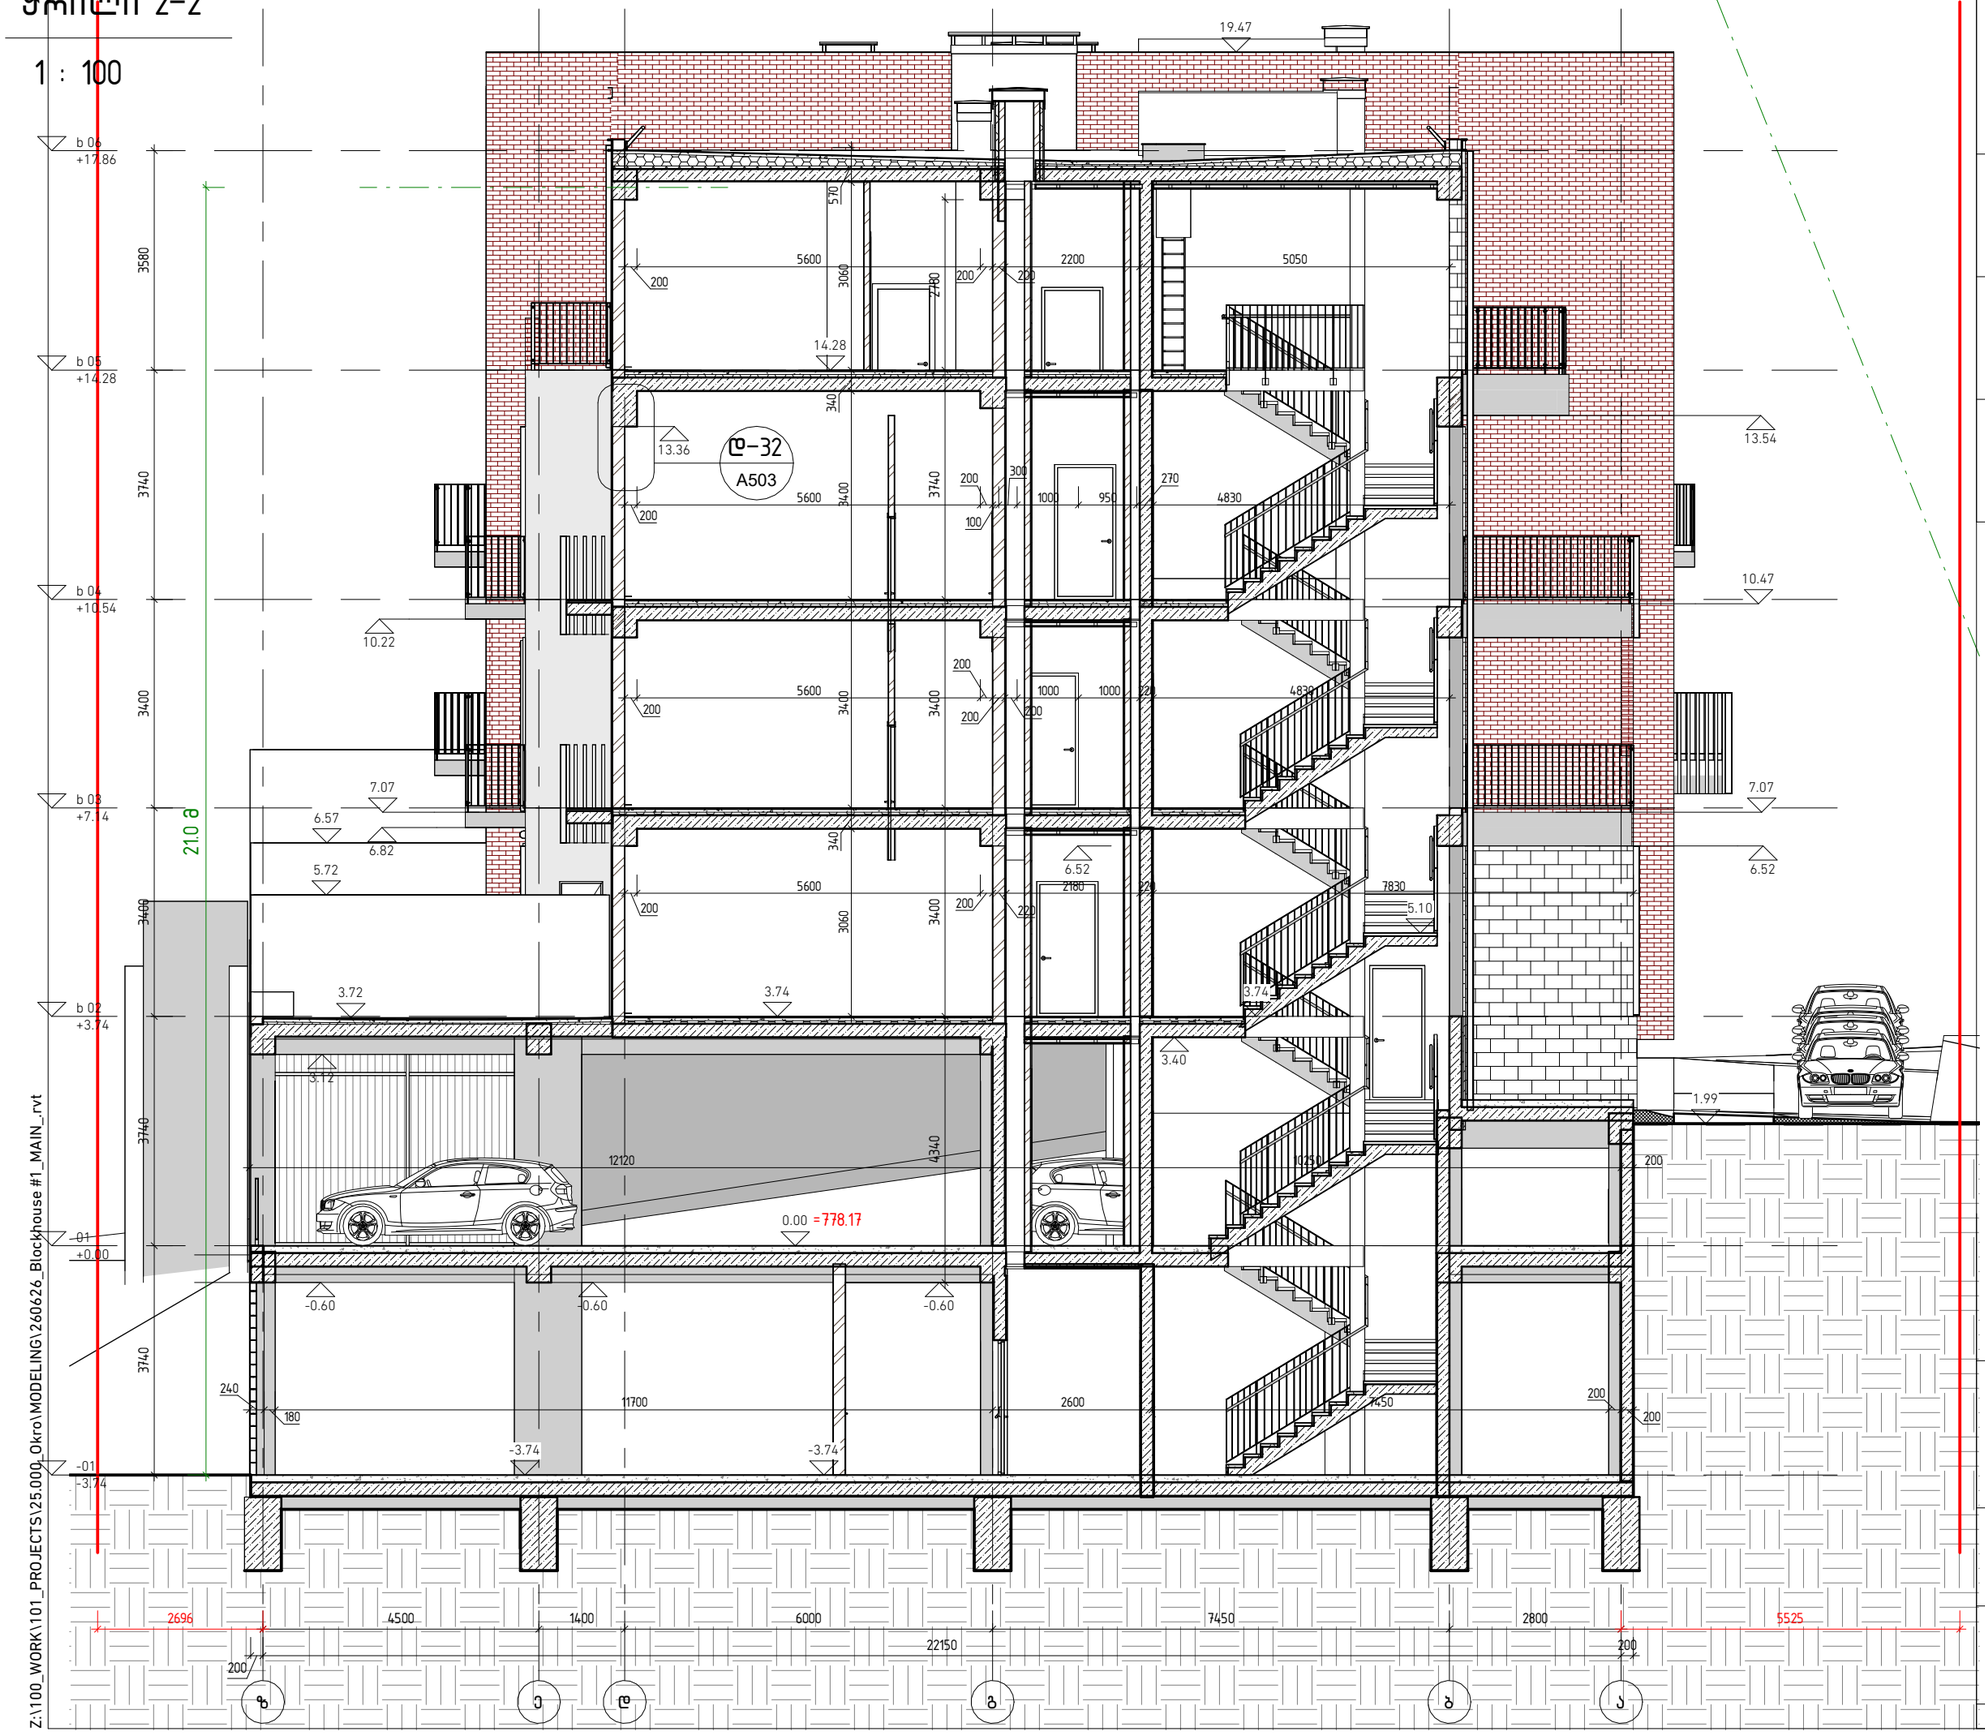

Z:\100_WORK\101_PROJECTS\25.000_Okro\MODELING\260626_Blockhouse #1_MAIN_rvt

40=21.0 m

დემარკი
არქიტექტურული კომპანია

DMARK ARCHITECTURAL COMPANY

www.dmark.ge

პროექტის დასახელება
საცხოვრებელი კომპლექსი ოქროყანაში. მრავალბინიანი საცხოვრებელი სახლი 34

პროექტის მისამართი
ქ. თბილისი, წავკისი, კოჯრის გზატკეცილის მიმდებარედ

დამკვეთი
შ.პ.ს. “აი ეფ ეს“

± 0.00 = 778.17

H=L/Y
8.70/0.40=21.75 m

მპ	2026.09.14	სტადია პროექტი
სტადია	თარიღი	განმარტება
გამოცემა		

დაკვეთის №	2018.001
შეასრულა	
შეამოწმა	აკ. დმ. რქ
საავტორო უფლებები	დემარკი

ნახაზის დასახელება
ჭრილი 02

A302

A3