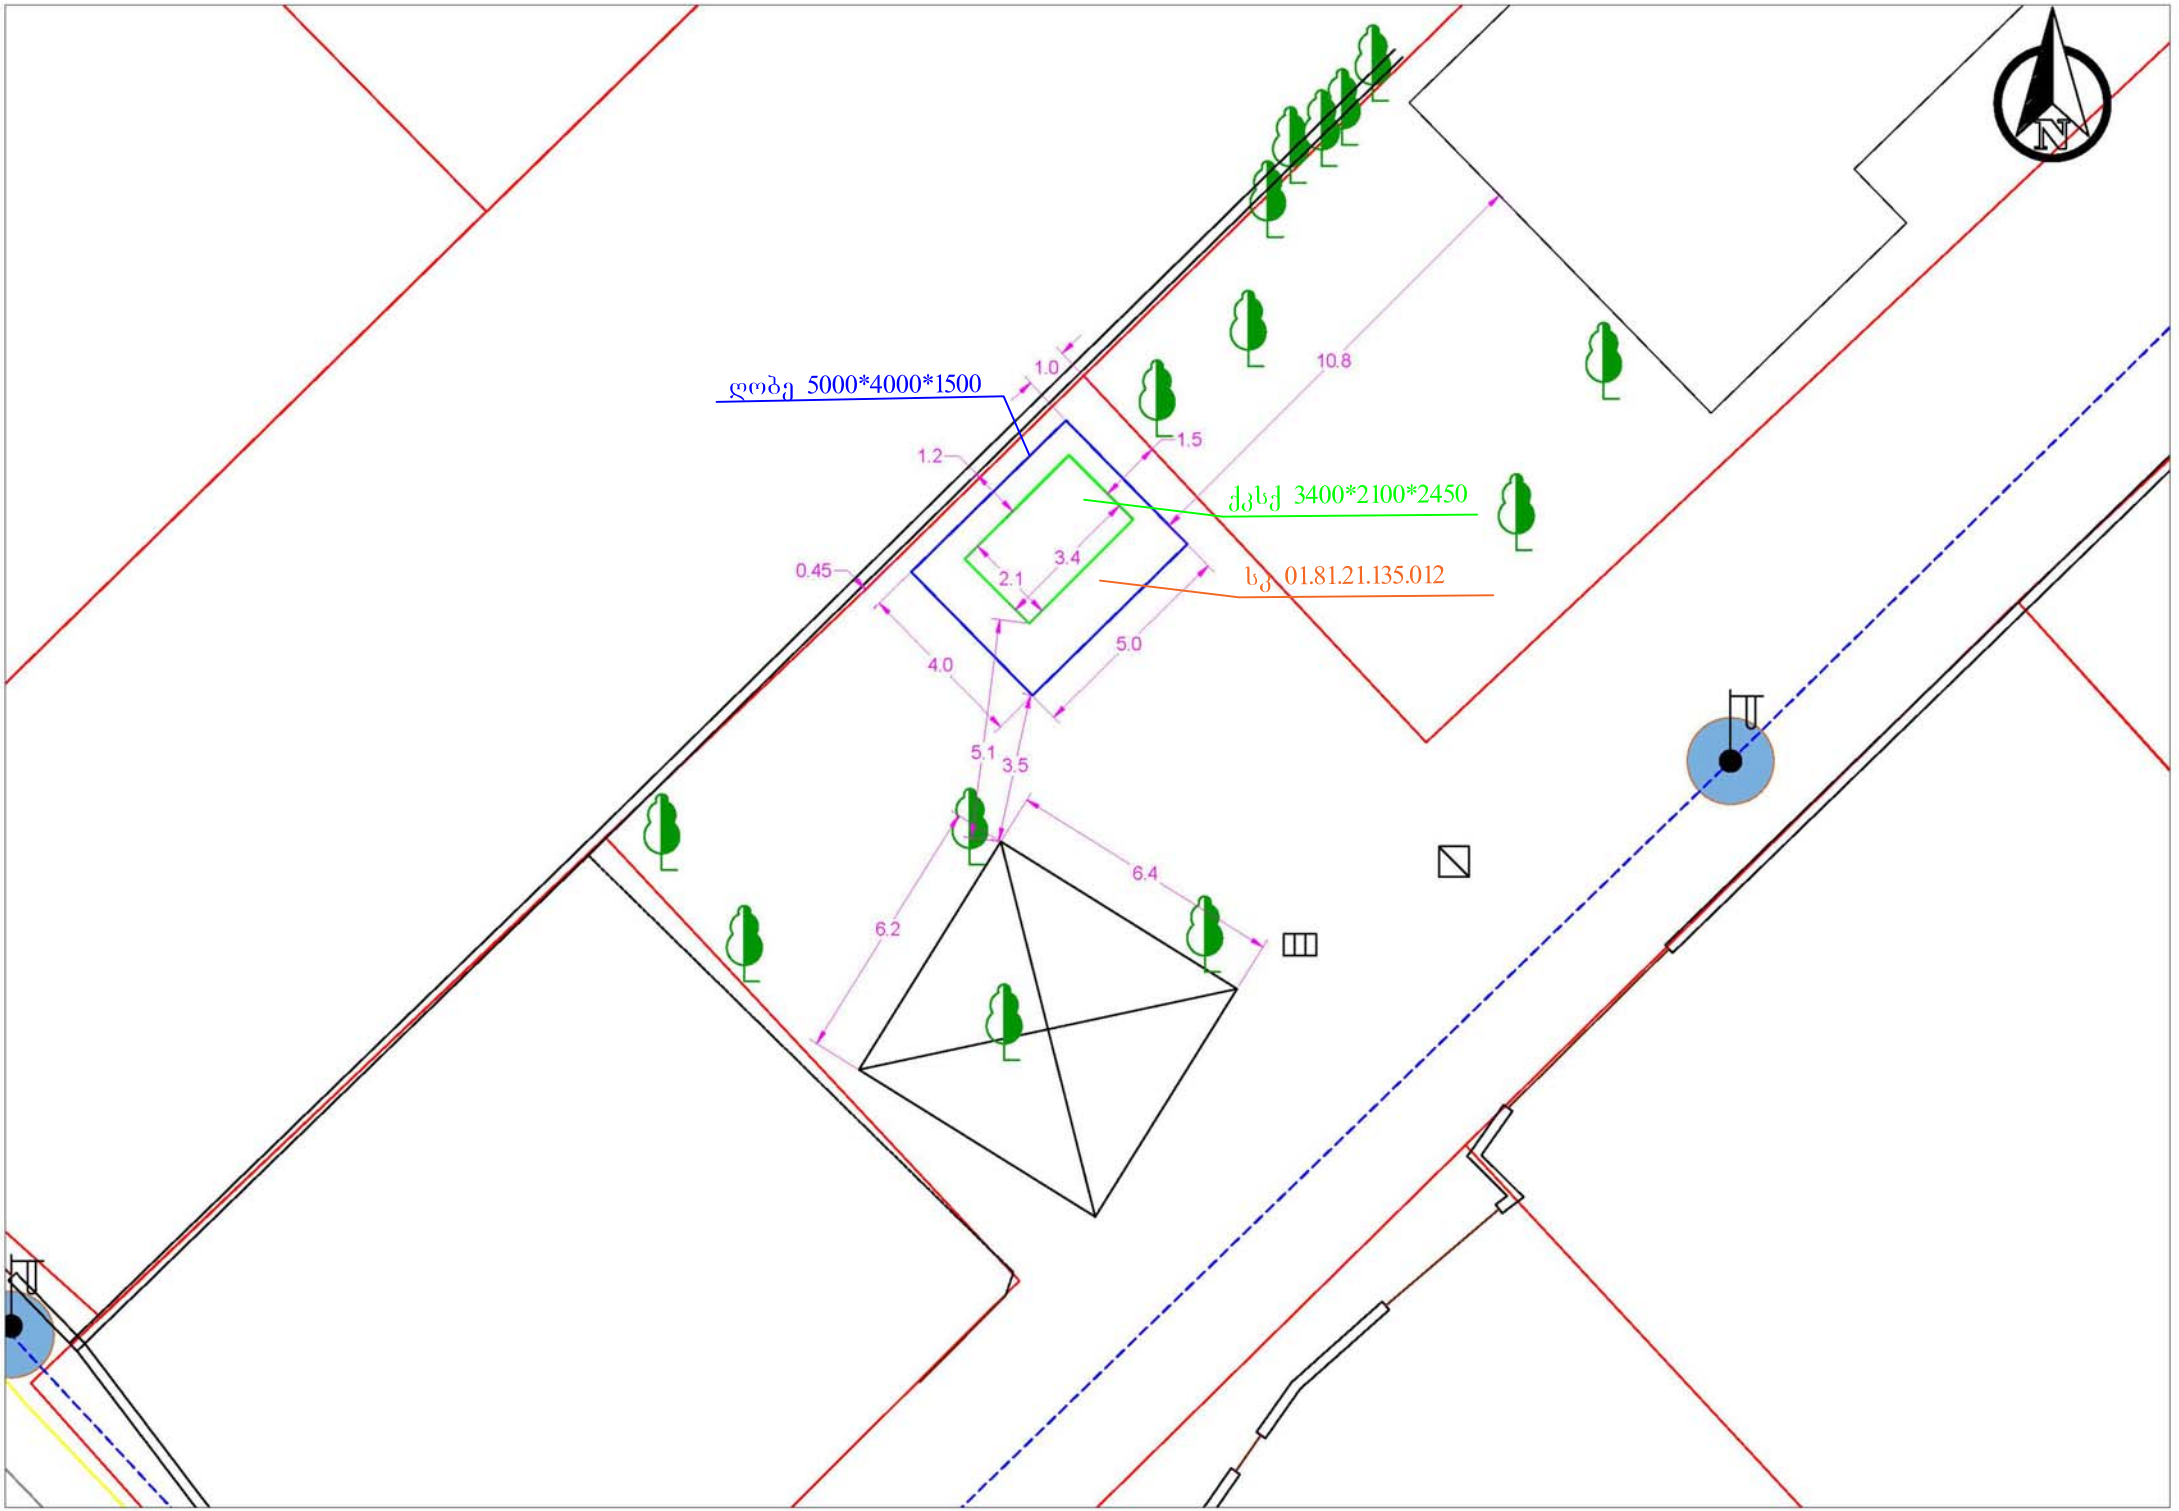

ქვსქ 3400*2100*2450
ღობე 5000*4000*1500
3400
2100
4000
5000
2450
1500


ღობე 5000*4000*1500
ქვსქ 3400*2100*2450
ს/კ 01.81.21.135.012
1.0
1.2
1.5
10.8
0.45
2.1
3.4
4.0
5.0
5.1
3.5
6.4
6.2