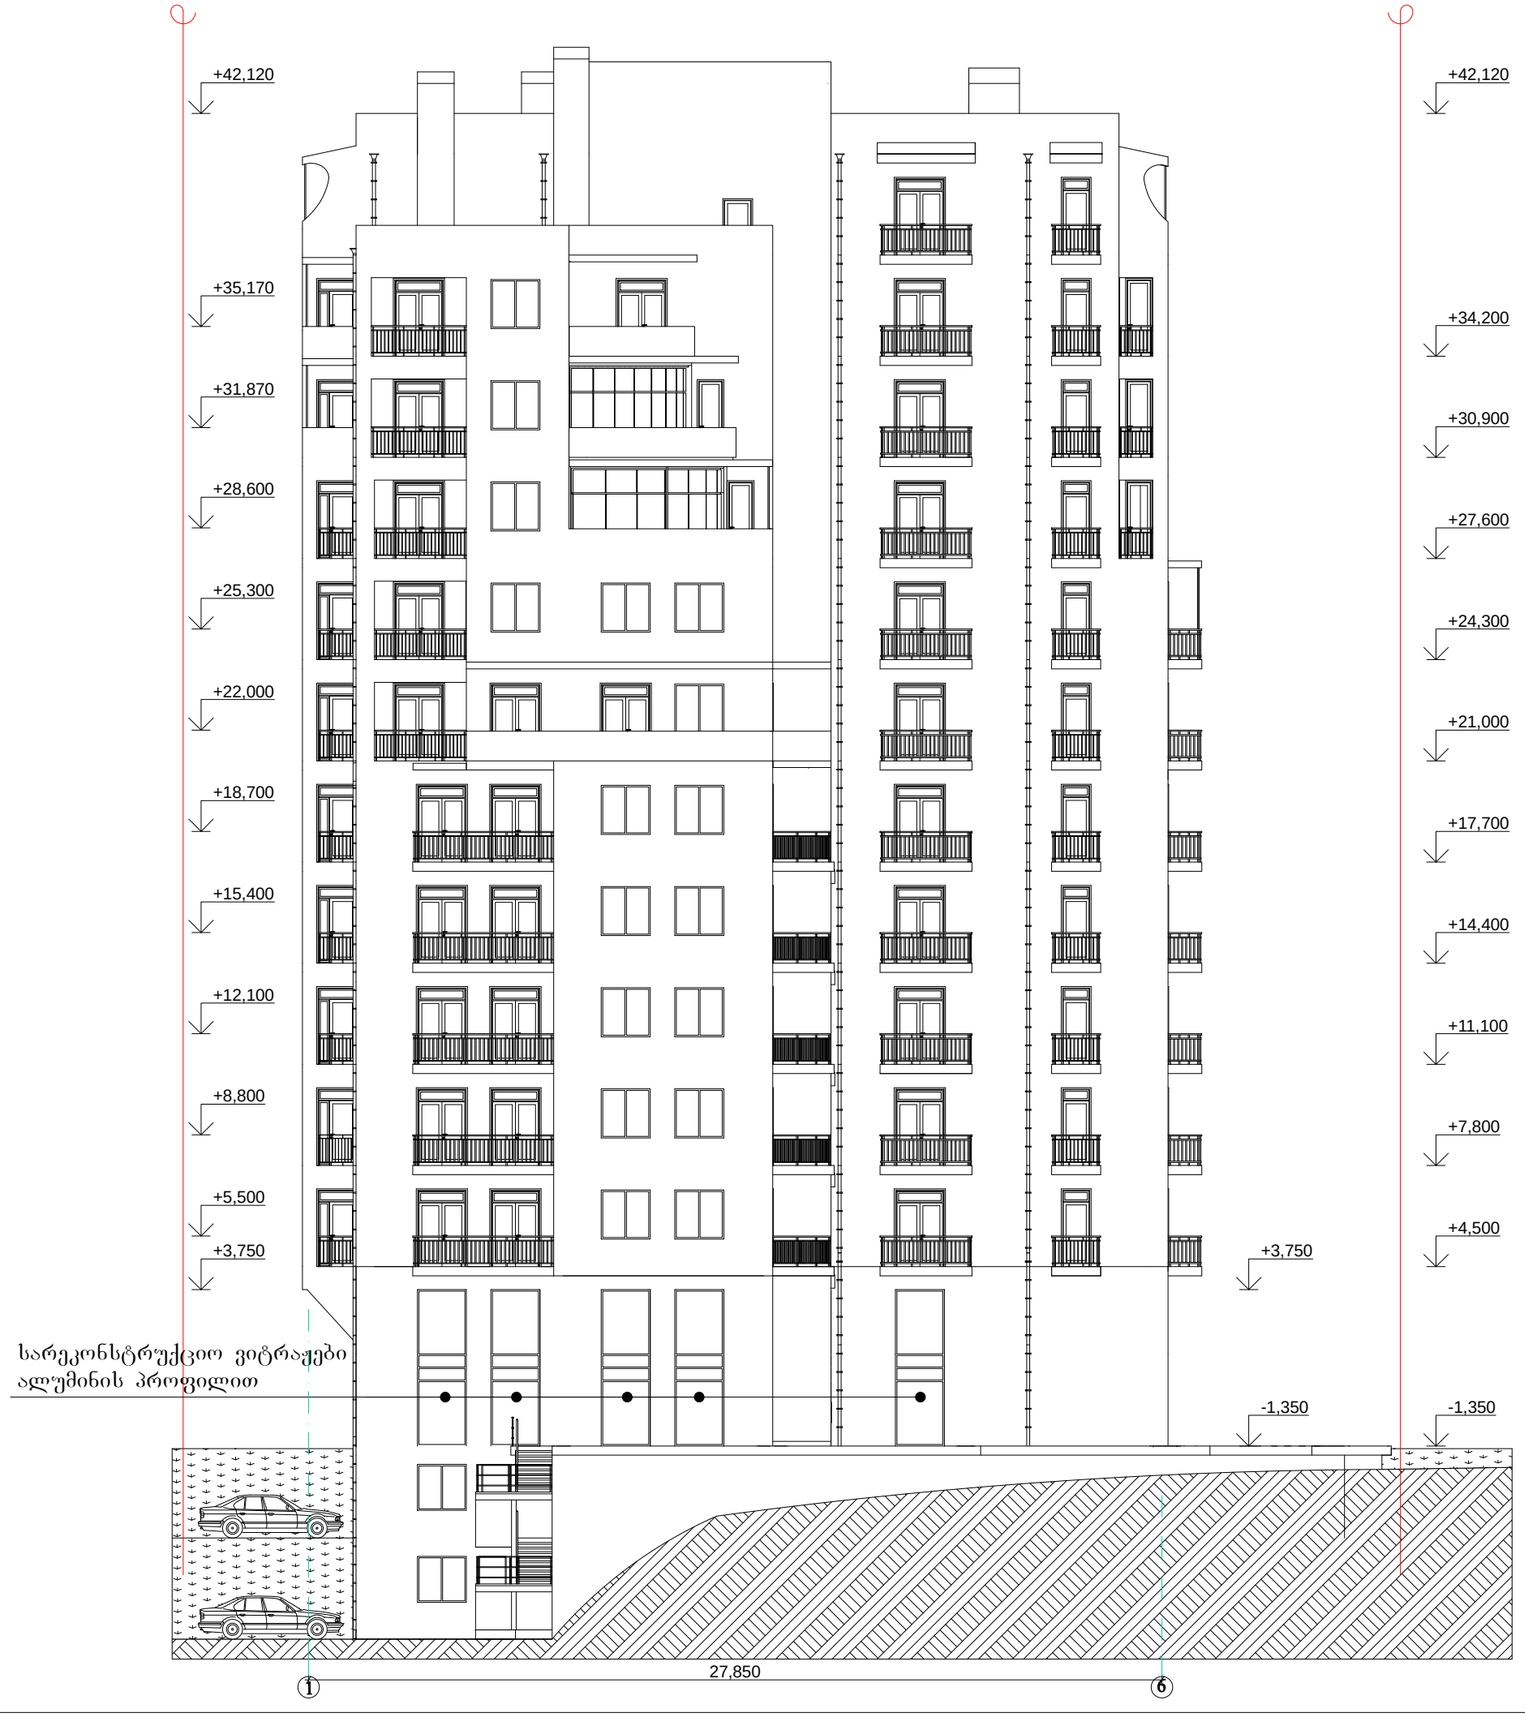

Gh FDNJHB

ITFCHEKF LFVRDTSB

Gh FDNJHB

I8G8C8 TV-}B CNELBJ
LBHTMNJHB

Gh

VFHUFKBNFIDBKB

VFHUFKBNFIDBKB
ITFVJOVF

ITFCHEKF

M G S

CNFLBF AEHWTKB CEK

2013

18
"
"

I სართულის და ანტრესოლის

სართულის რეკონსტრუქციის

პროექტი
U8 SEIBIDBKB

ქ. თბილისი, სასტუმრო "აკადემია"-სა და რესტორან

"დელისი"-ს მიმდებარედ.

შპს. "ფორტაქს გრუპი"

27,850

+3,750

+5,500

+8,800

+12,100

+15,400

+18,700

+22,000

+25,300

+28,600

+31,870

+35,170

+42,120

-1,350

+4,500

+7,800

+11,100

+14,400

+17,700

+21,000

+24,300

+27,600

+30,900

+34,200

+42,120
-1,350

+3,750

სარეკონსტრუქციო ვიტრაჟები

ალუმინის პროფილით

ფასადი 1-6 ღერძებში

არსებული მდგომარეობა

m 1:200

შენიშვნები

1. ნახაზზე საპროექტო შენობის ნოლი ნიშნული

შეესაბამება აბსოლიტურ ნიშნულს - 553,38 მ

2. ნახაზზე ზომები მოცემულია მმ-ში

პირობითი აღნიშვნები

წითელი ხაზი

1 6

7

ფასადი 1_6 ღერძებში

არსებული მდგომარეობა
m 1:200

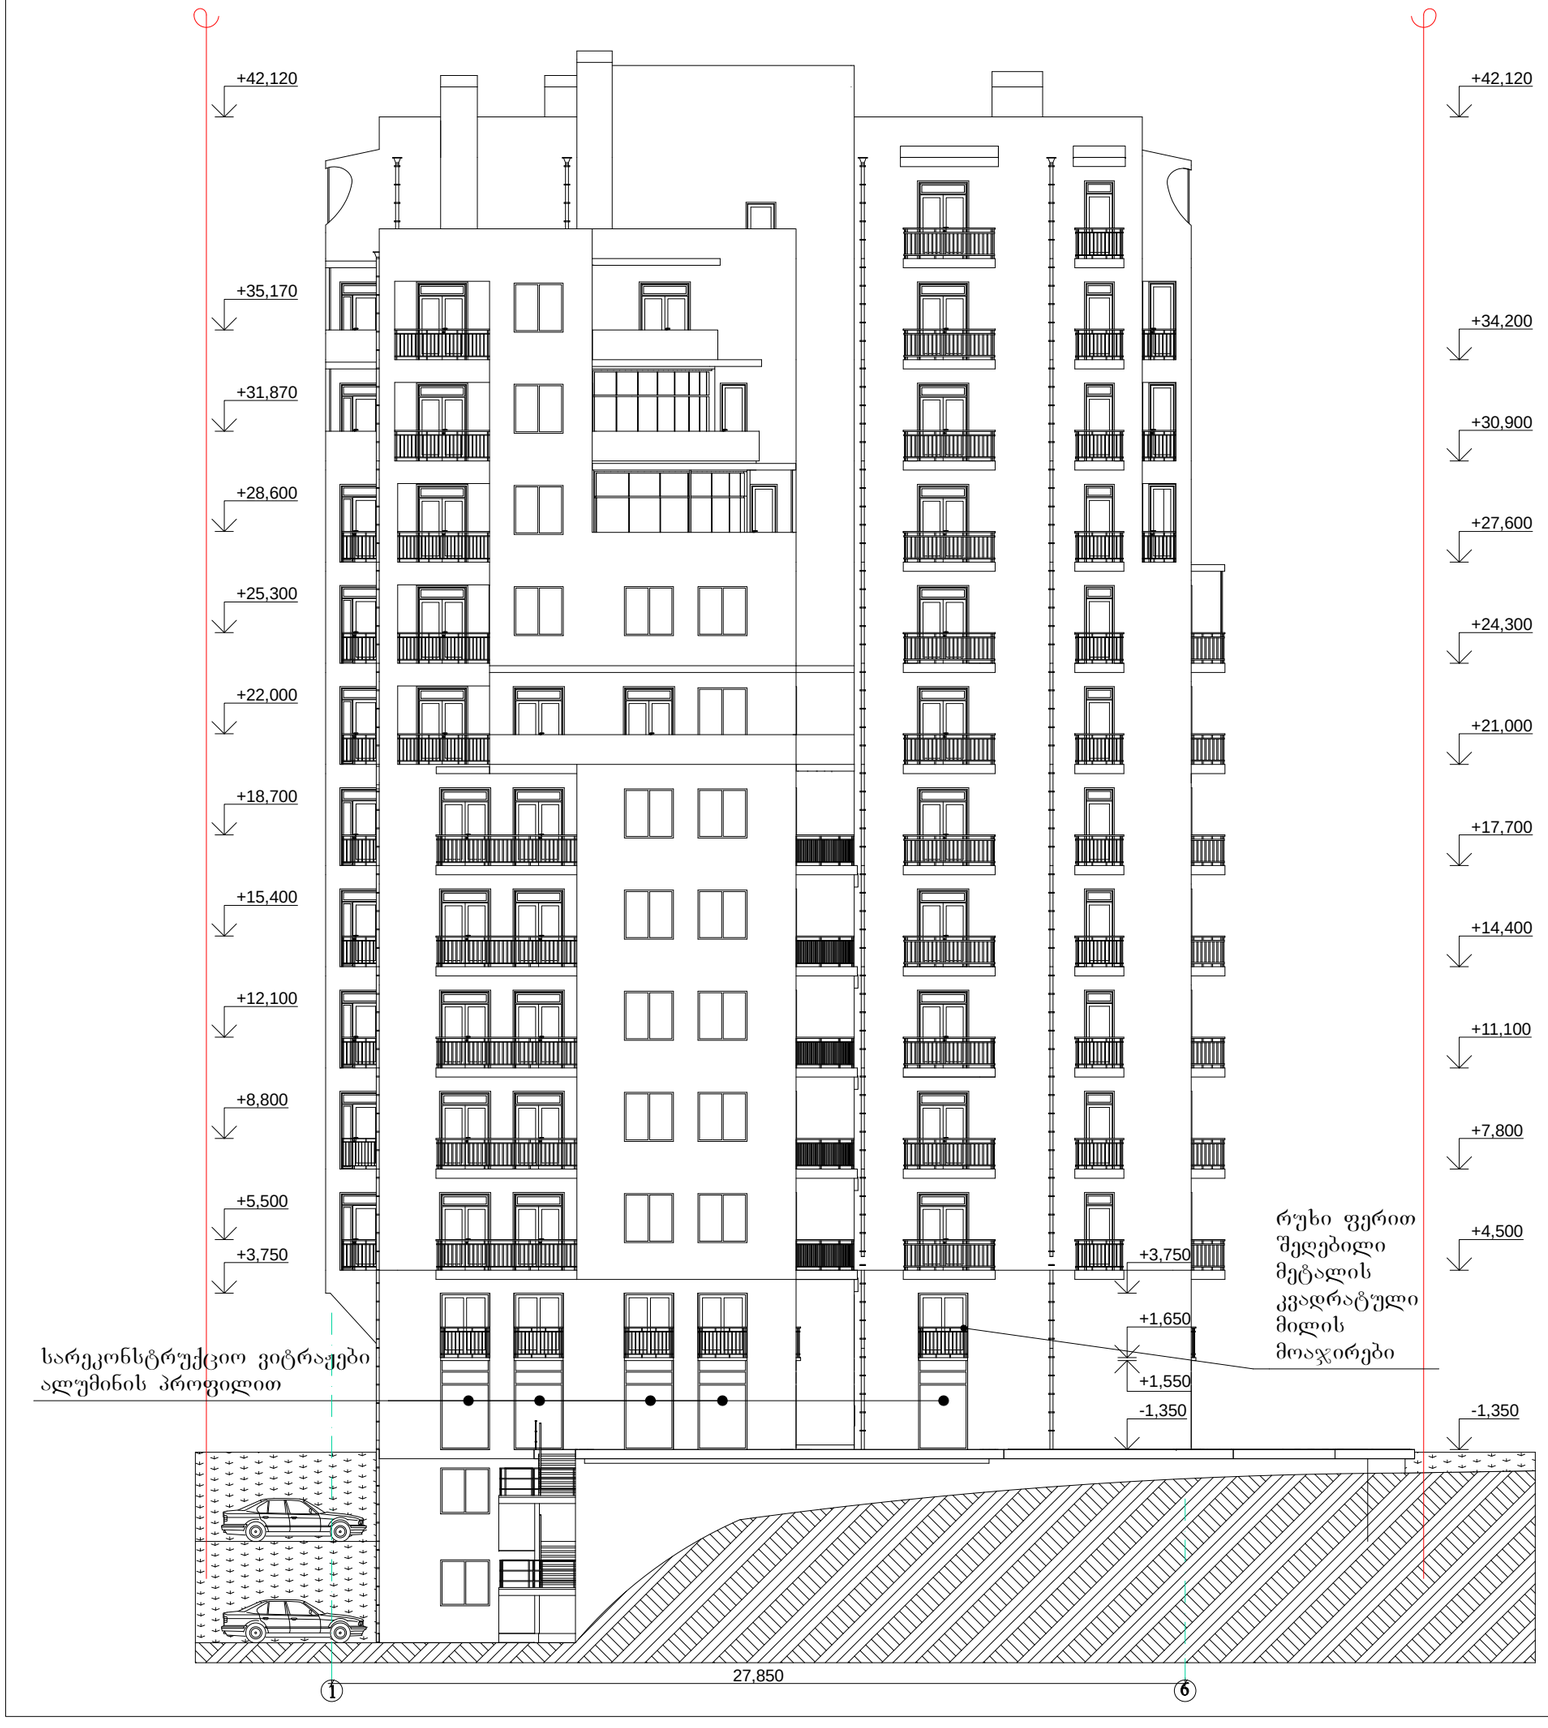

Gh FDNJHB

ITFCHEKF LFVRDTSB

Gh FDNJHB

I8G8C8 TV-}B CNELBJ
LBHTMNJHB

Gh

VFHUFKBNFIDBKB

VFHUFKBNFIDBKB
ITFVJOVF

ITFCHEKF

M G S

CNFLBF AEHWTKB CEK

2013

18
"
"

I სართულის და ანტრესოლის

სართულის რეკონსტრუქციის

პროექტი
U8 SEIBIDBKB

ქ. თბილისი, სასტუმრო "აკადემია"-სა და რესტორან

"დელისი"-ს მიმდებარედ.

შპს. "ფორტაქს გრუპი"

-1,350

+4,500

+7,800

+11,100

+14,400

+17,700

+21,000

+24,300

+27,600

+30,900

+34,200

+42,120

+3,750

+5,500

+8,800

+12,100

+15,400

+18,700

+22,000

+25,300

+28,600

+31,870

+35,170

+42,120

27,850

-1,350

+1,550

+1,650

+3,750

რუხი ფერით

შეღებილი

მეტალის

კვადრატული

მილის

სარეკონსტრუქციო ვიტრაჟები მოაჯირები

ალუმინის პროფილით

ფასადი 1-6 ღერძებში

საპროექტო ვარიანტი

m 1:200

შენიშვნები

1. ნახაზზე საპროექტო შენობის ნოლი ნიშნული

შეესაბამება აბსოლიტურ ნიშნულს - 553,38 მ

2. ნახაზზე ზომები მოცემულია მმ-ში

პირობითი აღნიშვნები

წითელი ხაზი

1 6

8

ფასადი 1_6 ღერძებში

საპროექტო ვარიანტი
m 1:200

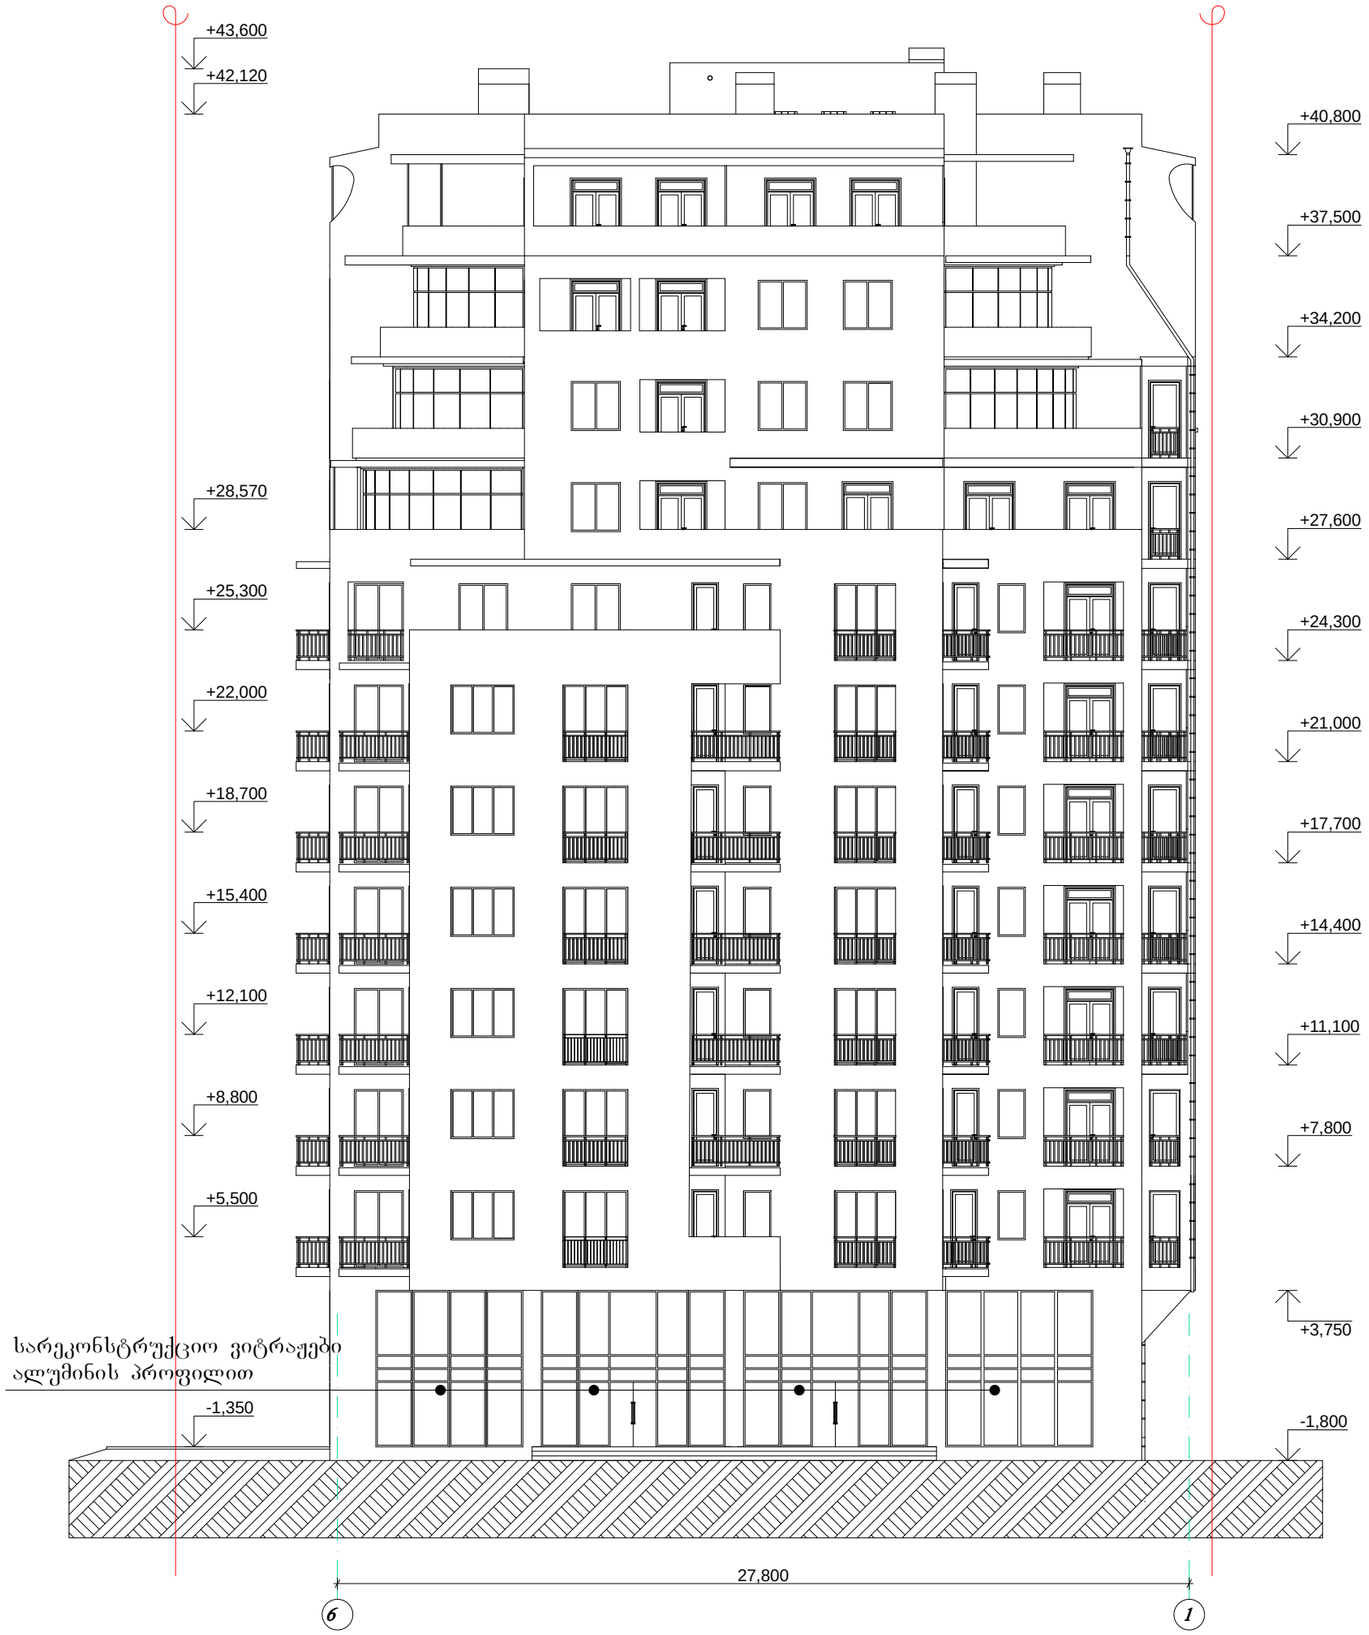

Gh FDNJHB

ITFCHEKF LFVRDTSB

Gh FDNJHB

I8G8C8 TV-}B CNELBJ
LBHTMNJHB

Gh

VFHUFKBNFIDBKB

VFHUFKBNFIDBKB
ITFVJOVF

ITFCHEKF

M G S

CNFLBF AEHWTKB CEK

2013

18
"
"

I სართულის და ანტრესოლის

სართულის რეკონსტრუქციის

პროექტი
U8 SEIBIDBKB

ქ. თბილისი, სასტუმრო "აკადემია"-სა და რესტორან

"დელისი"-ს მიმდებარედ.

შპს. "ფორტაქს გრუპი"

27,800

-1,800

+7,800

+11,100

+14,400

+17,700

+21,000

+24,300

+27,600

+30,900

+34,200

+37,500

+40,800

-1,350

+5,500

+8,800

+12,100

+15,400

+18,700

+22,000

+25,300

+28,570

+42,120

+43,600

+3,750 სარეკონსტრუქციო ვიტრაჟები

ალუმინის პროფილით

ფასადი 6-1 რერძებში

არსებული მდგომარეობა

m 1:200

6 1

შენიშვნები

1. ნახაზზე საპროექტო შენობის ნოლი ნიშნული

შეესაბამება აბსოლიტურ ნიშნულს - 553,38 მ

2. ნახაზზე ზომები მოცემულია მმ-ში

პირობითი აღნიშვნები

წითელი ხაზი

9

ფასადი 6_1 ღერძებში

არსებული მდგომარეობა
m 1:200

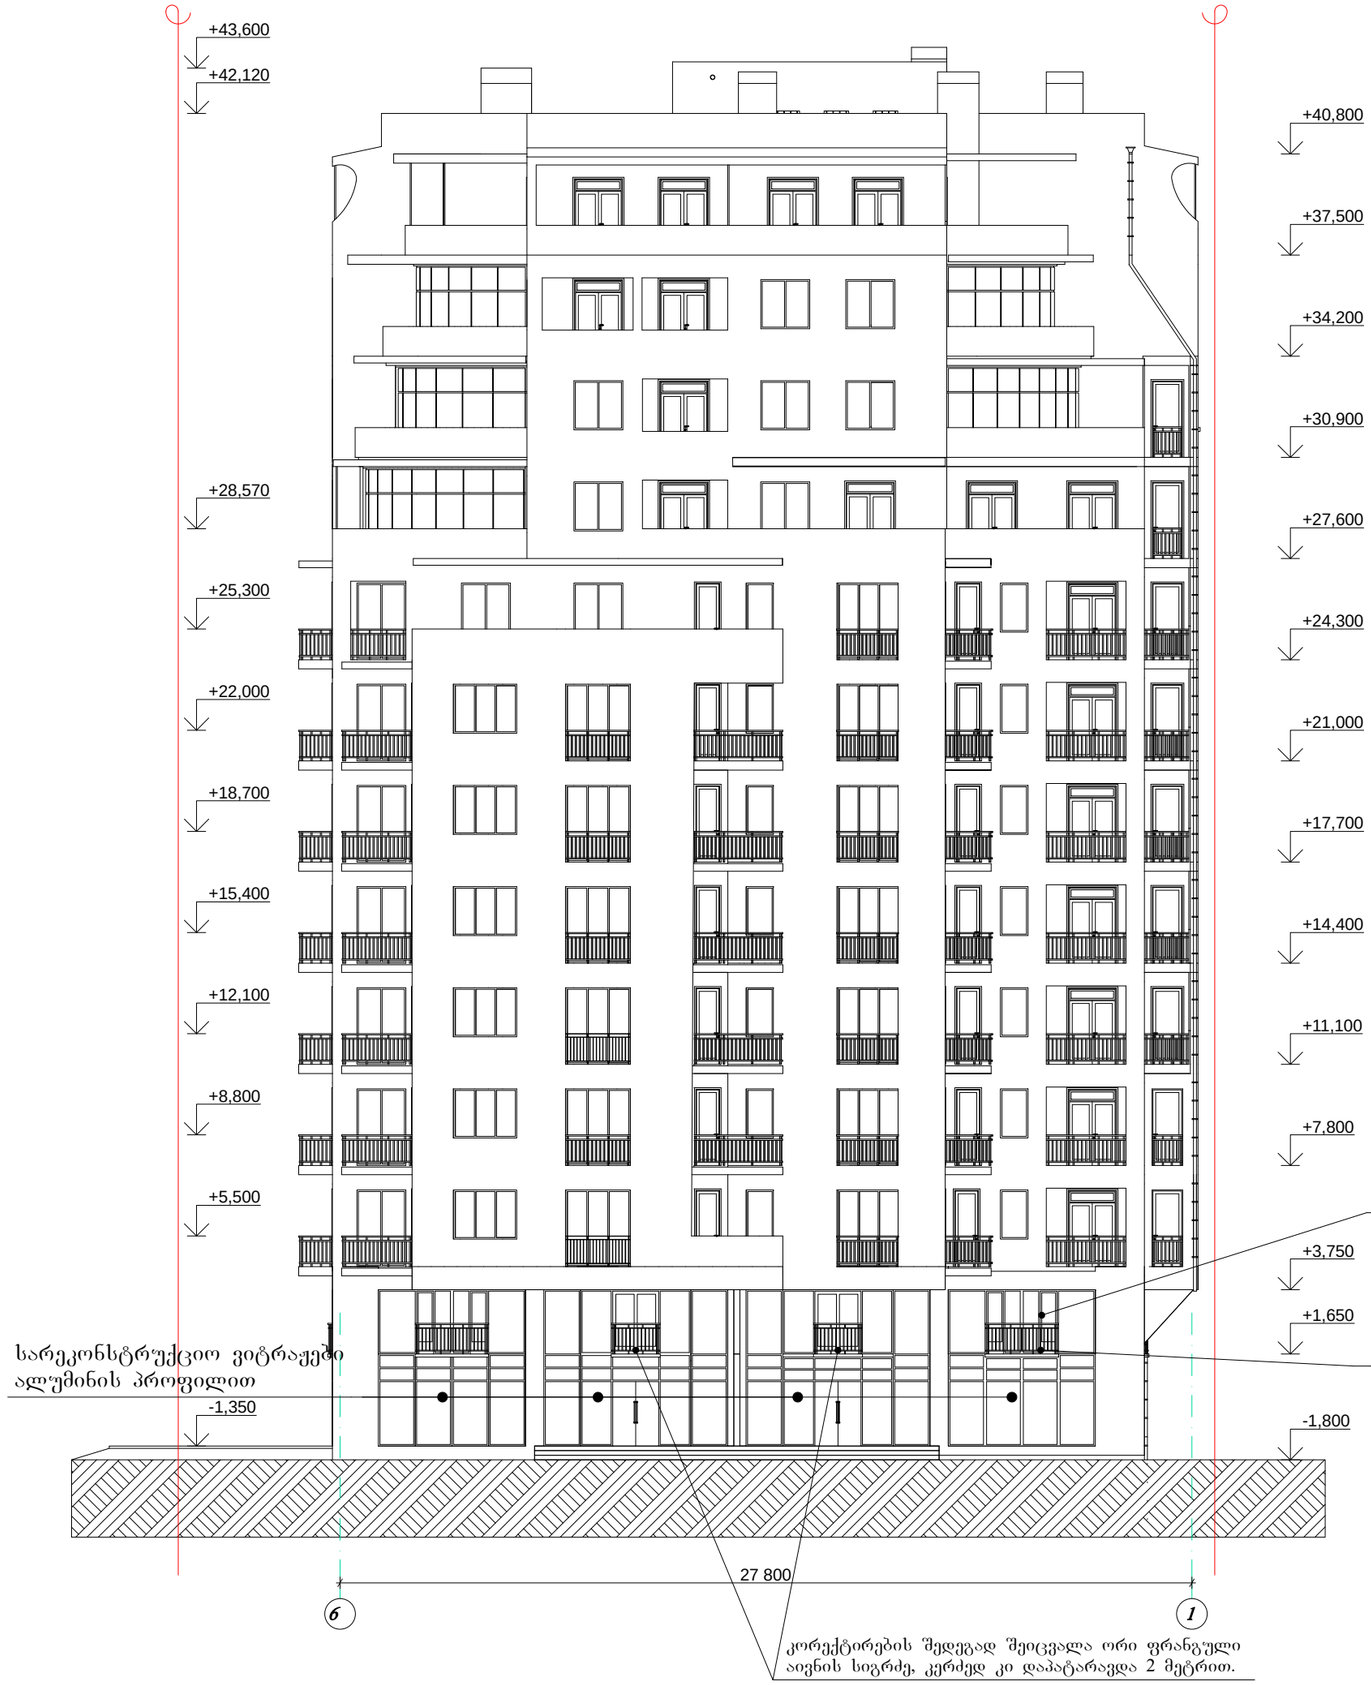

ფასადი 6-1 რერძეზე საპროექტო ვარიანტი

მ 1:200

პირობითი აღნიშვნები

წითელი ხაზი

შენიშვნები

1. ნახაზზე საპროექტო შენობის ნოლი ნიშნული შეესაბამება აბსოლიტურ ნიშნულს - 553,38 მ
2. ნახაზზე ზომები მოცემულია მმ-ში

კორექტირების შედეგად შეიცვალა კ-3 კარის ნახატი, კერძოდ ორ ფრთიანი კარი გადაკეთდა ერთფრთიან კარად, ხოლო მეორე ფრთა გადაკეთდა ფიქსირებულ ვიტრაჟად.

რუხი ფერით შეღებილი მეტალის კვადრატული მილის მოაჯირები

სარეკონსტრუქციო ვიტრაჟები ალუმინის პროფილით

კორექტირების შედეგად შეიცვალა ორი ფრანგული აივნის სიგრძე, კერძოდ კი დაპატარავდა 2 მეტრით.

MGS		2013	შპს. "მმ-ჯი სტუდიო"			
		მ 1:200	ქ თბილისი, სასტუმრო "აკადემია"-სა და რესტორან "ღვინისი"-ს მიმდებარედ.			
დრაფტერი	მგალობლიშვილი		I სართულის და ანტრესოლის სართულის რეკონსტრუქციის პროექტი	სტადია	ფურცელი	სულ
არ პლორი	მგალობლიშვილი			პრ	10	18
არ პლორი						
შესწავლა	გ ოთარაშვილი		ფასადი 6–1 ღერძებზე საპროექტო ვარიანტი	დ ა მ ტ კ ი ც ე ბ ა შპს. "ფორტაჭა გრუპი"		
შესწავლა						
შესწორება						

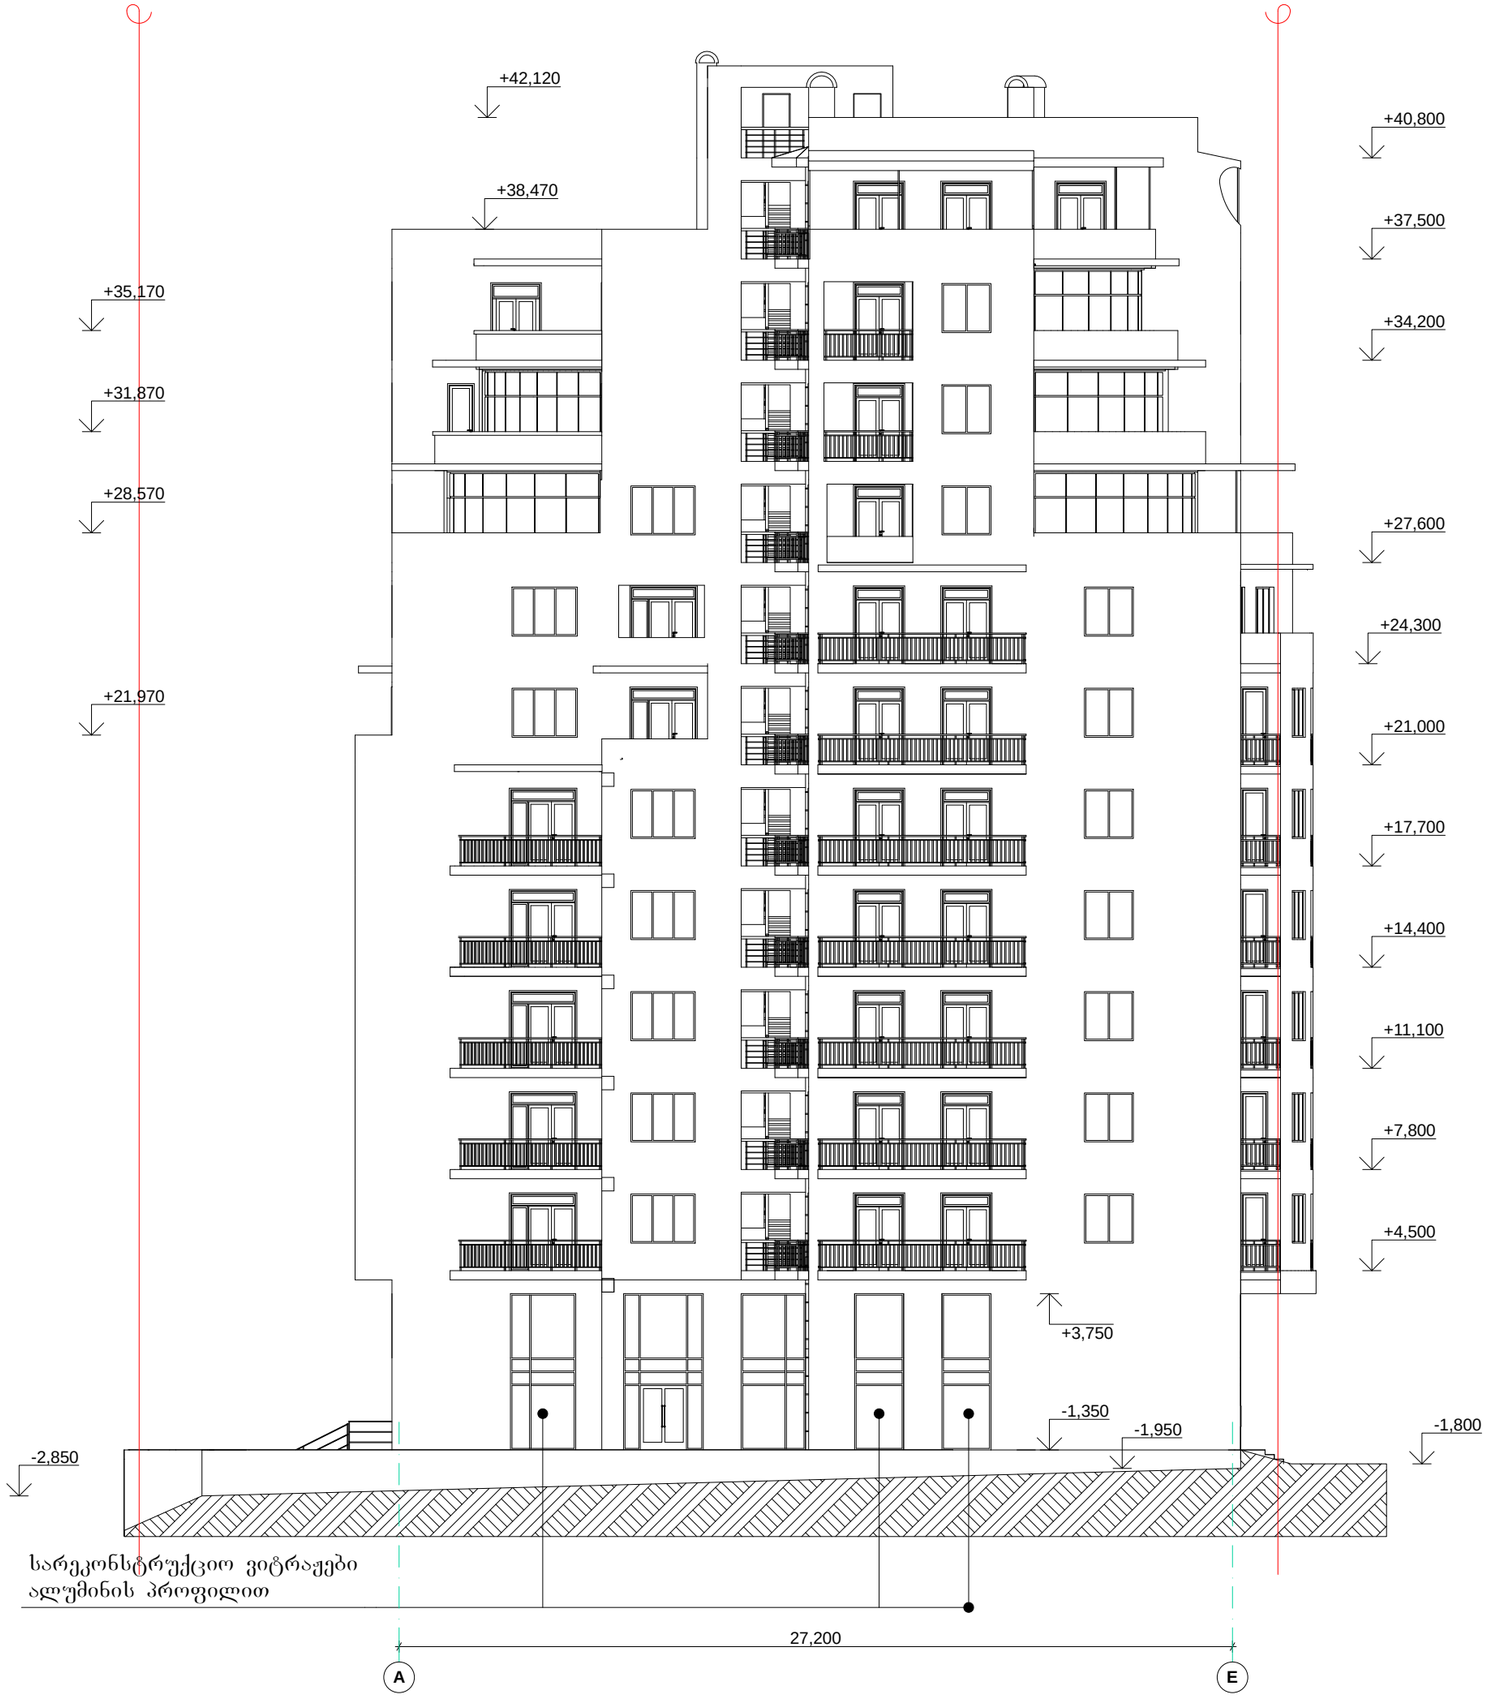

Gh FDNJHB

ITFCHEKF LFVRDTSB

Gh FDNJHB

I8G8C8 TV-}B CNELBJ
LBHTMNJHB

Gh

VFHUFKBNFIDBKB

VFHUFKBNFIDBKB
ITFVJOVF

ITFCHEKF

M G S

CNFLBF AEHWTKB CEK

2013

18
"
"

I სართულის და ანტრესოლის

სართულის რეკონსტრუქციის

პროექტი
U8 SEIBIDBKB

ქ. თბილისი, სასტუმრო "აკადემია"-სა და რესტორან

"დელისი"-ს მიმდებარედ.

შპს. "ფორტაქს გრუპი"

27,200

+4,500

+7,800

+11,100

+14,400

+17,700

+21,000

+27,600

+34,200

+37,500

+40,800

+21,970

+28,570

+31,870

+35,170

+24,300

-2,850

-1,950 -1,800

+38,470

+42,120

-1,350

+3,750

სარეკონსტრუქციო ვიტრაჟები

ალუმინის პროფილით

ფასადი A-E ღერძებში

არსებული მდგომარეობა

m 1:200

A E

შენიშვნები

1. ნახაზზე საპროექტო შენობის ნოლი ნიშნული

შეესაბამება აბსოლიტურ ნიშნულს - 553,38 მ

2. ნახაზზე ზომები მოცემულია მმ-ში

პირობითი აღნიშვნები

წითელი ხაზი

11

ფასადი A_E ღერძებში

არსებული მდგომარეობა
m 1:200

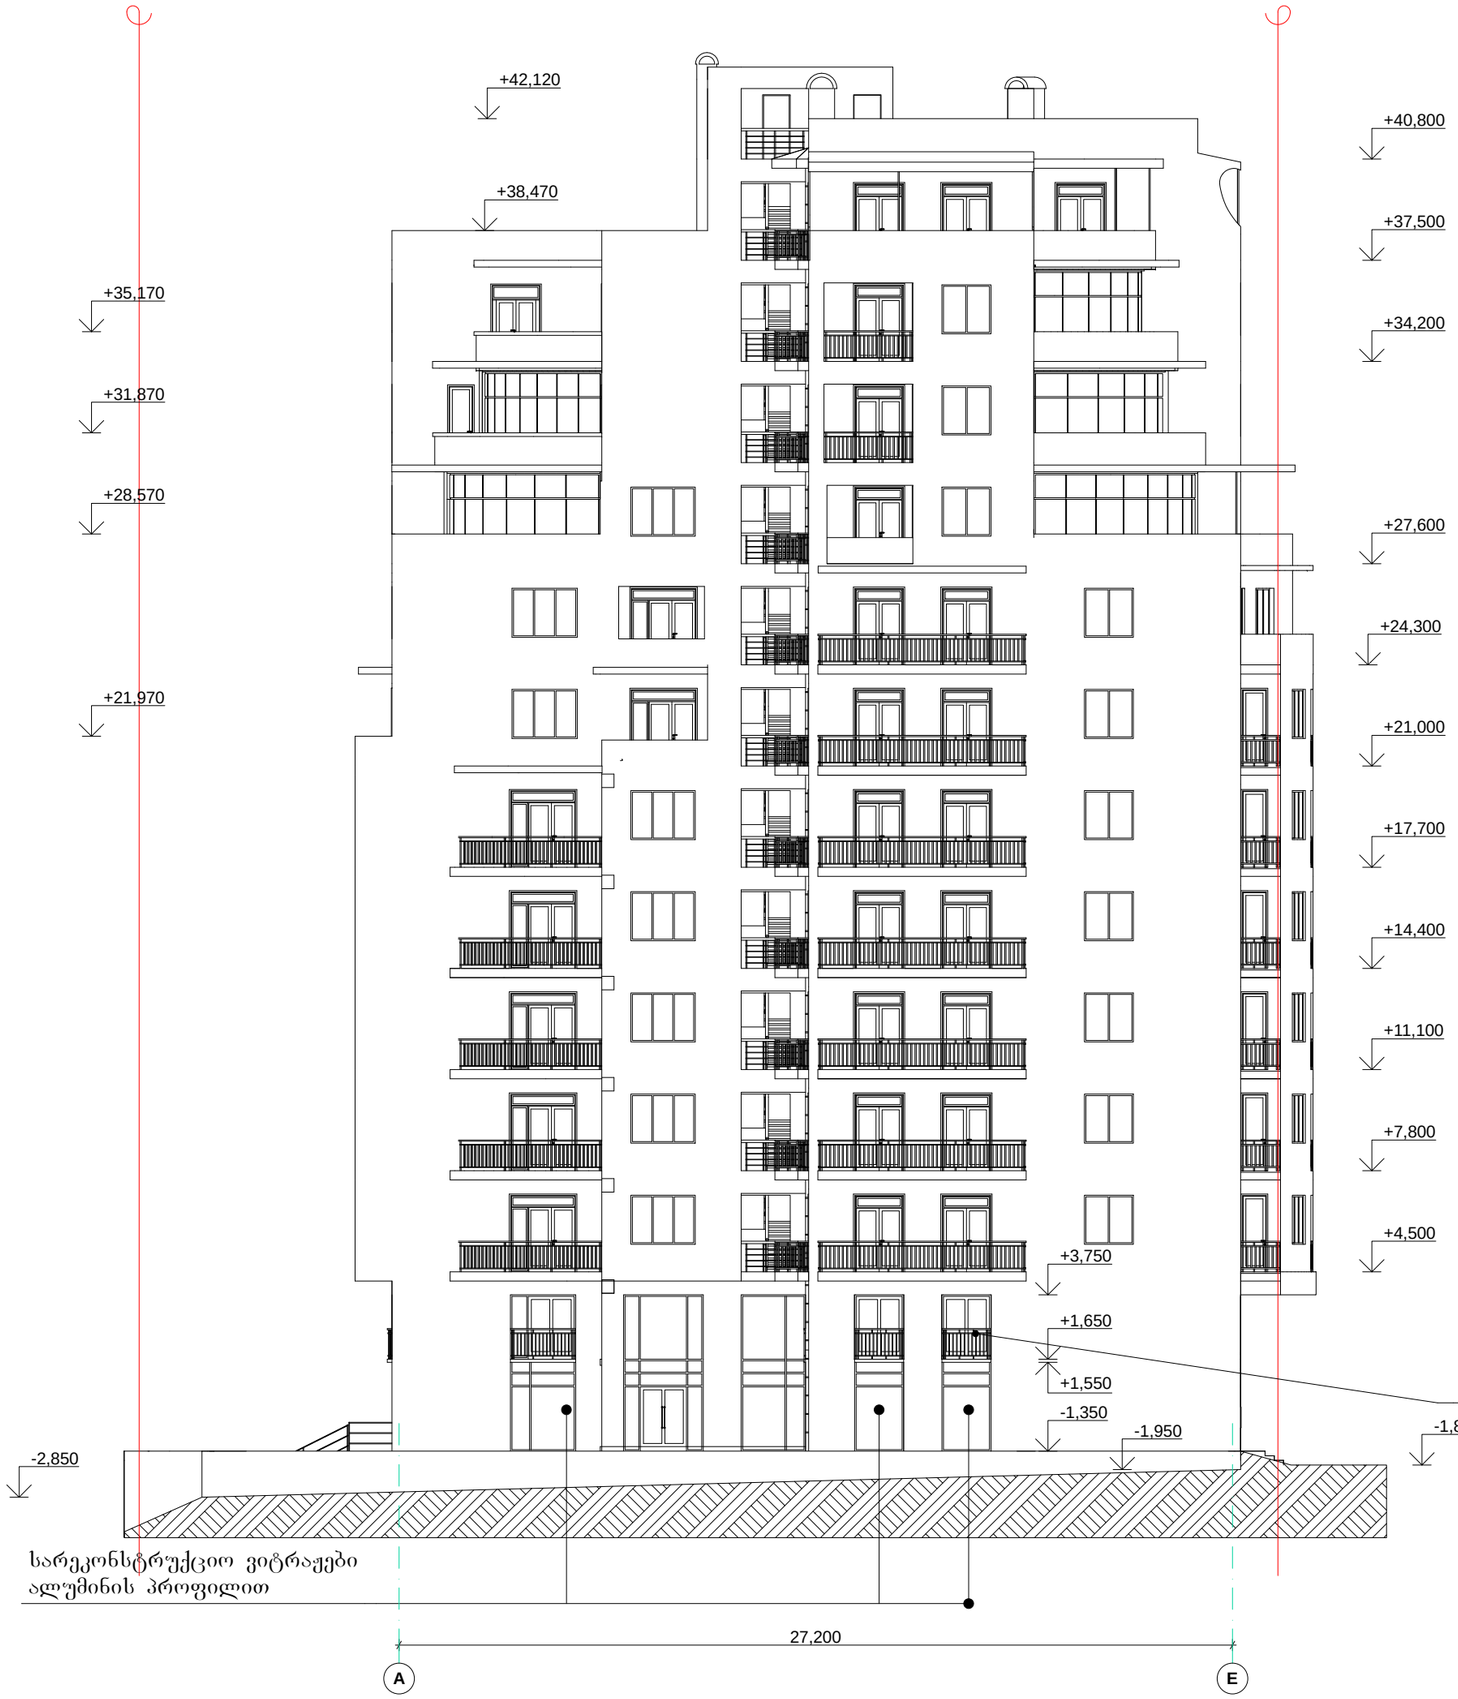

Gh FDNJHB

ITFCHEKF LFVRDTSB

Gh FDNJHB

I8G8C8 TV-}B CNELBJ
LBHTMNJHB

Gh

VFHUFKBNFIDBKB

VFHUFKBNFIDBKB
ITFVJOVF

ITFCHEKF

M G S

CNFLBF AEHWTKB CEK

2013

18
"
"

I სართულის და ანტრესოლის

სართულის რეკონსტრუქციის

პროექტი
U8 SEIBIDBKB

ქ. თბილისი, სასტუმრო "აკადემია"-სა და რესტორან

"დელისი"-ს მიმდებარედ.

შპს. "ფორტაქს გრუპი"

+4,500

+7,800

+11,100

+14,400

+17,700

+21,000

+27,600

+42,120

-1,800

+38,470

-1,950

+34,200

+37,500

+40,800

+21,970

+28,570

+31,870

+35,170

+24,300

27,200

-2,850

-1,350

+1,550

+1,650

+3,750

სარეკონსტრუქციო ვიტრაჟები

ალუმინის პროფილით

რუხი ფერით შეღებილი

მეტალის კვადრატული

მილის მოაჯირები

ფასადი A-E ღერძებში

საპროექტო ვარიანტი

m 1:200

A E

შენიშვნები

1. ნახაზზე საპროექტო შენობის ნოლი ნიშნული

შეესაბამება აბსოლიტურ ნიშნულს - 553,38 მ

2. ნახაზზე ზომები მოცემულია მმ-ში

პირობითი აღნიშვნები

წითელი ხაზი

12

ფასადი A_E ღერძებში

საპროექტო ვარიანტი
m 1:200

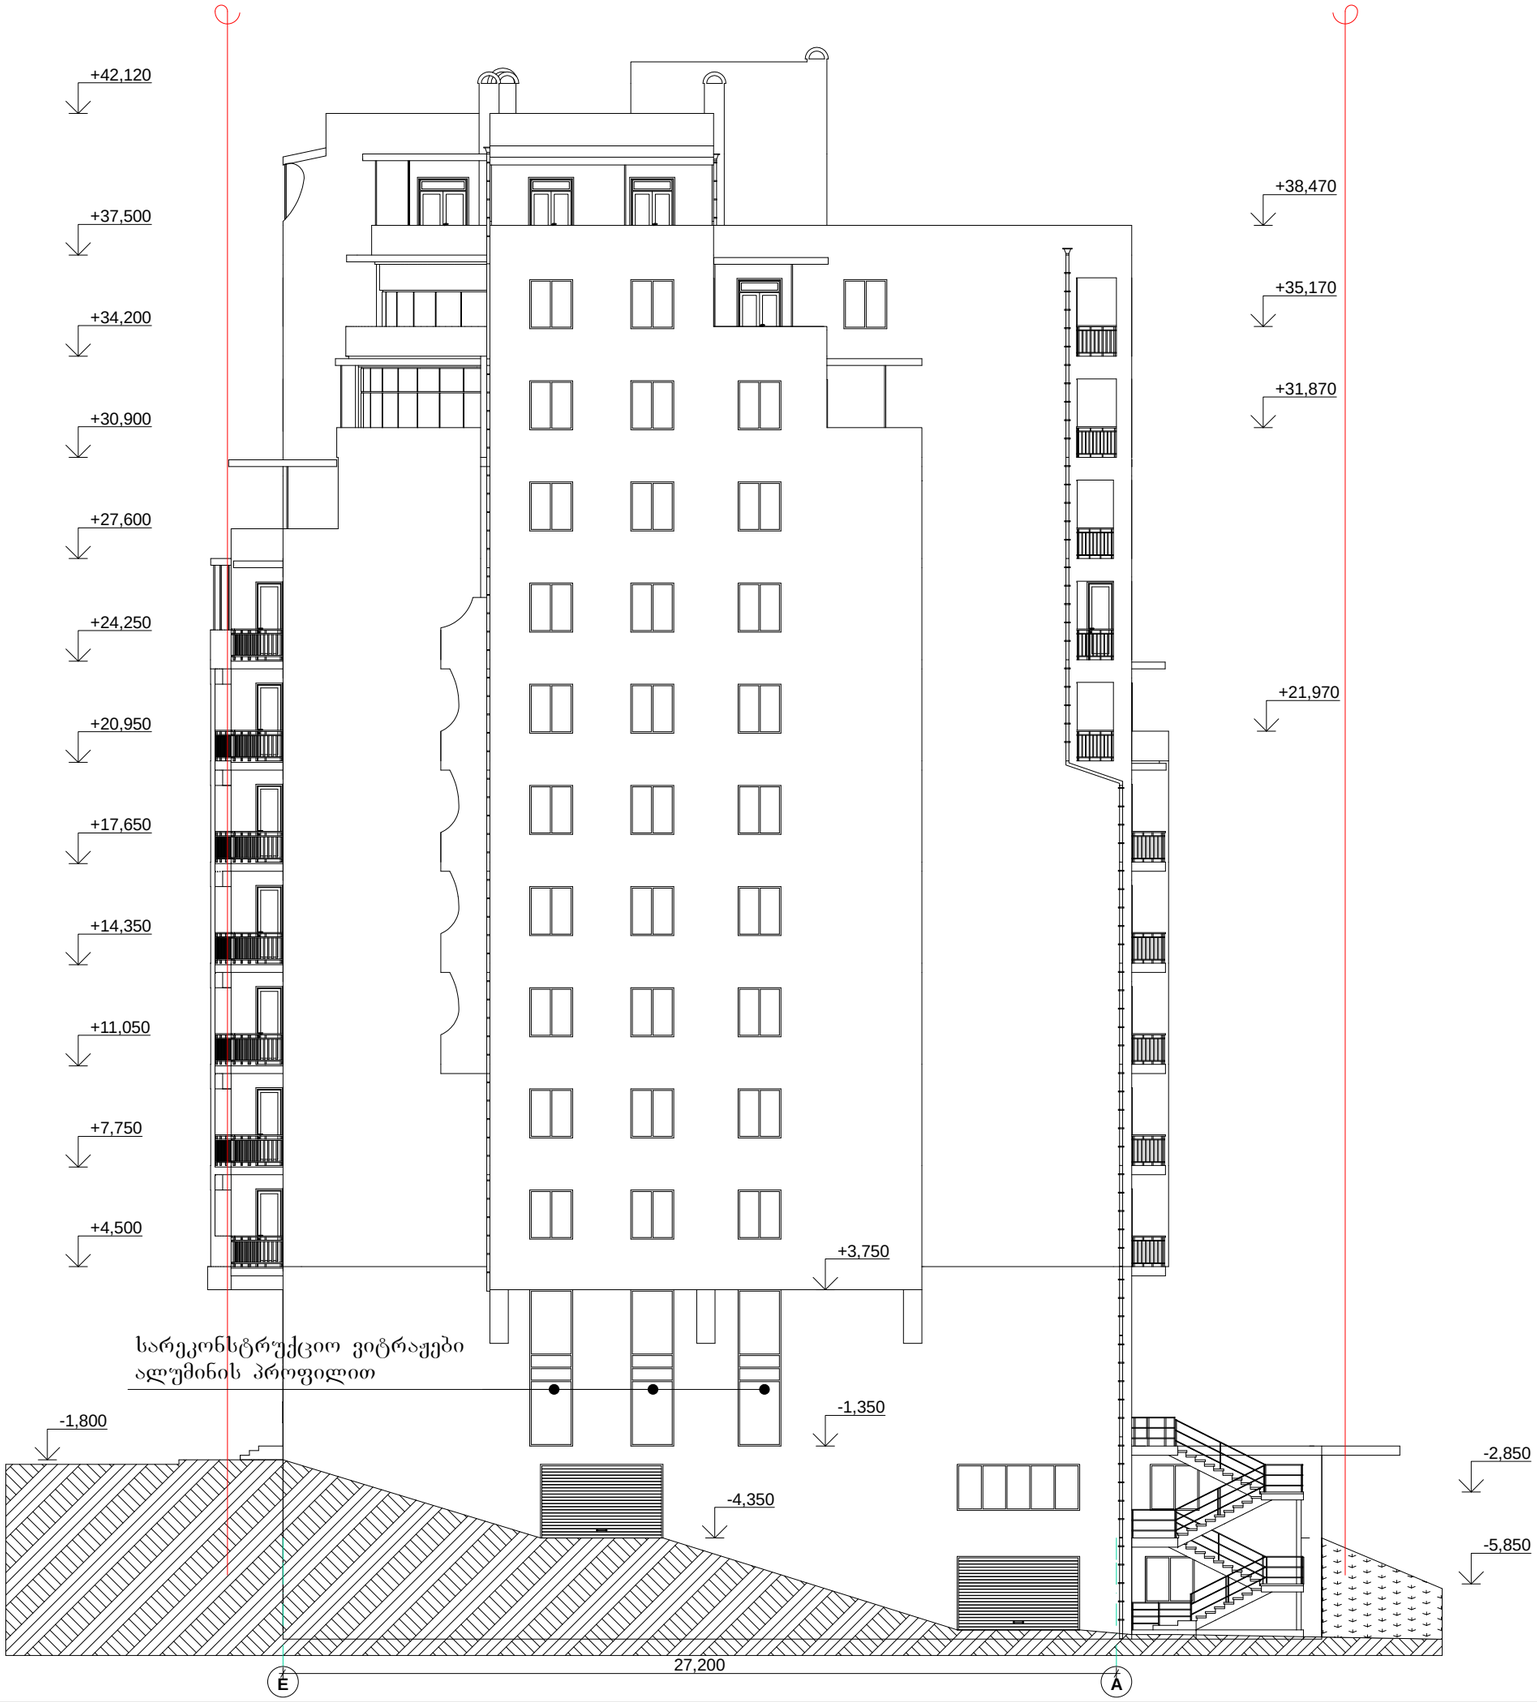

Gh FDNJHB

ITFCHEKF LFVRDTSB

Gh FDNJHB

I8G8C8 TV-}B CNELBJ
LBHTMNJHB

Gh

VFHUFKBNFIDBKB

VFHUFKBNFIDBKB
ITFVJOVF

ITFCHEKF

M G S

CNFLBF AEHWTKB CEK

2013

18
"
"

I სართულის და ანტრესოლის

სართულის რეკონსტრუქციის

პროექტი
U8 SEIBIDBKB

ქ. თბილისი, სასტუმრო "აკადემია"-სა და რესტორან

"დელისი"-ს მიმდებარედ.

შპს. "ფორტაქს გრუპი"

-4,350

-1,800

27,200

+4,500

+7,750

+11,050

+14,350

+17,650

+20,950

+24,250

+30,900

+42,120

+27,600

+37,500

+34,200

-5,850

-2,850
+31,870

+35,170

+38,470

+21,970

-1,350

+3,750

სარეკონსტრუქციო ვიტრაჟები

ალუმინის პროფილით

ფასადი E-A ღერძებში

არსებული მდგომარეობა

m 1:200

E A

შენიშვნები

1. ნახაზზე საპროექტო შენობის ნოლი ნიშნული

შეესაბამება აბსოლიტურ ნიშნულს - 553,38 მ

2. ნახაზზე ზომები მოცემულია მმ-ში

პირობითი აღნიშვნები

წითელი ხაზი

13

ფასადი E_A ღერძებში

არსებული მდგომარეობა
m 1:200

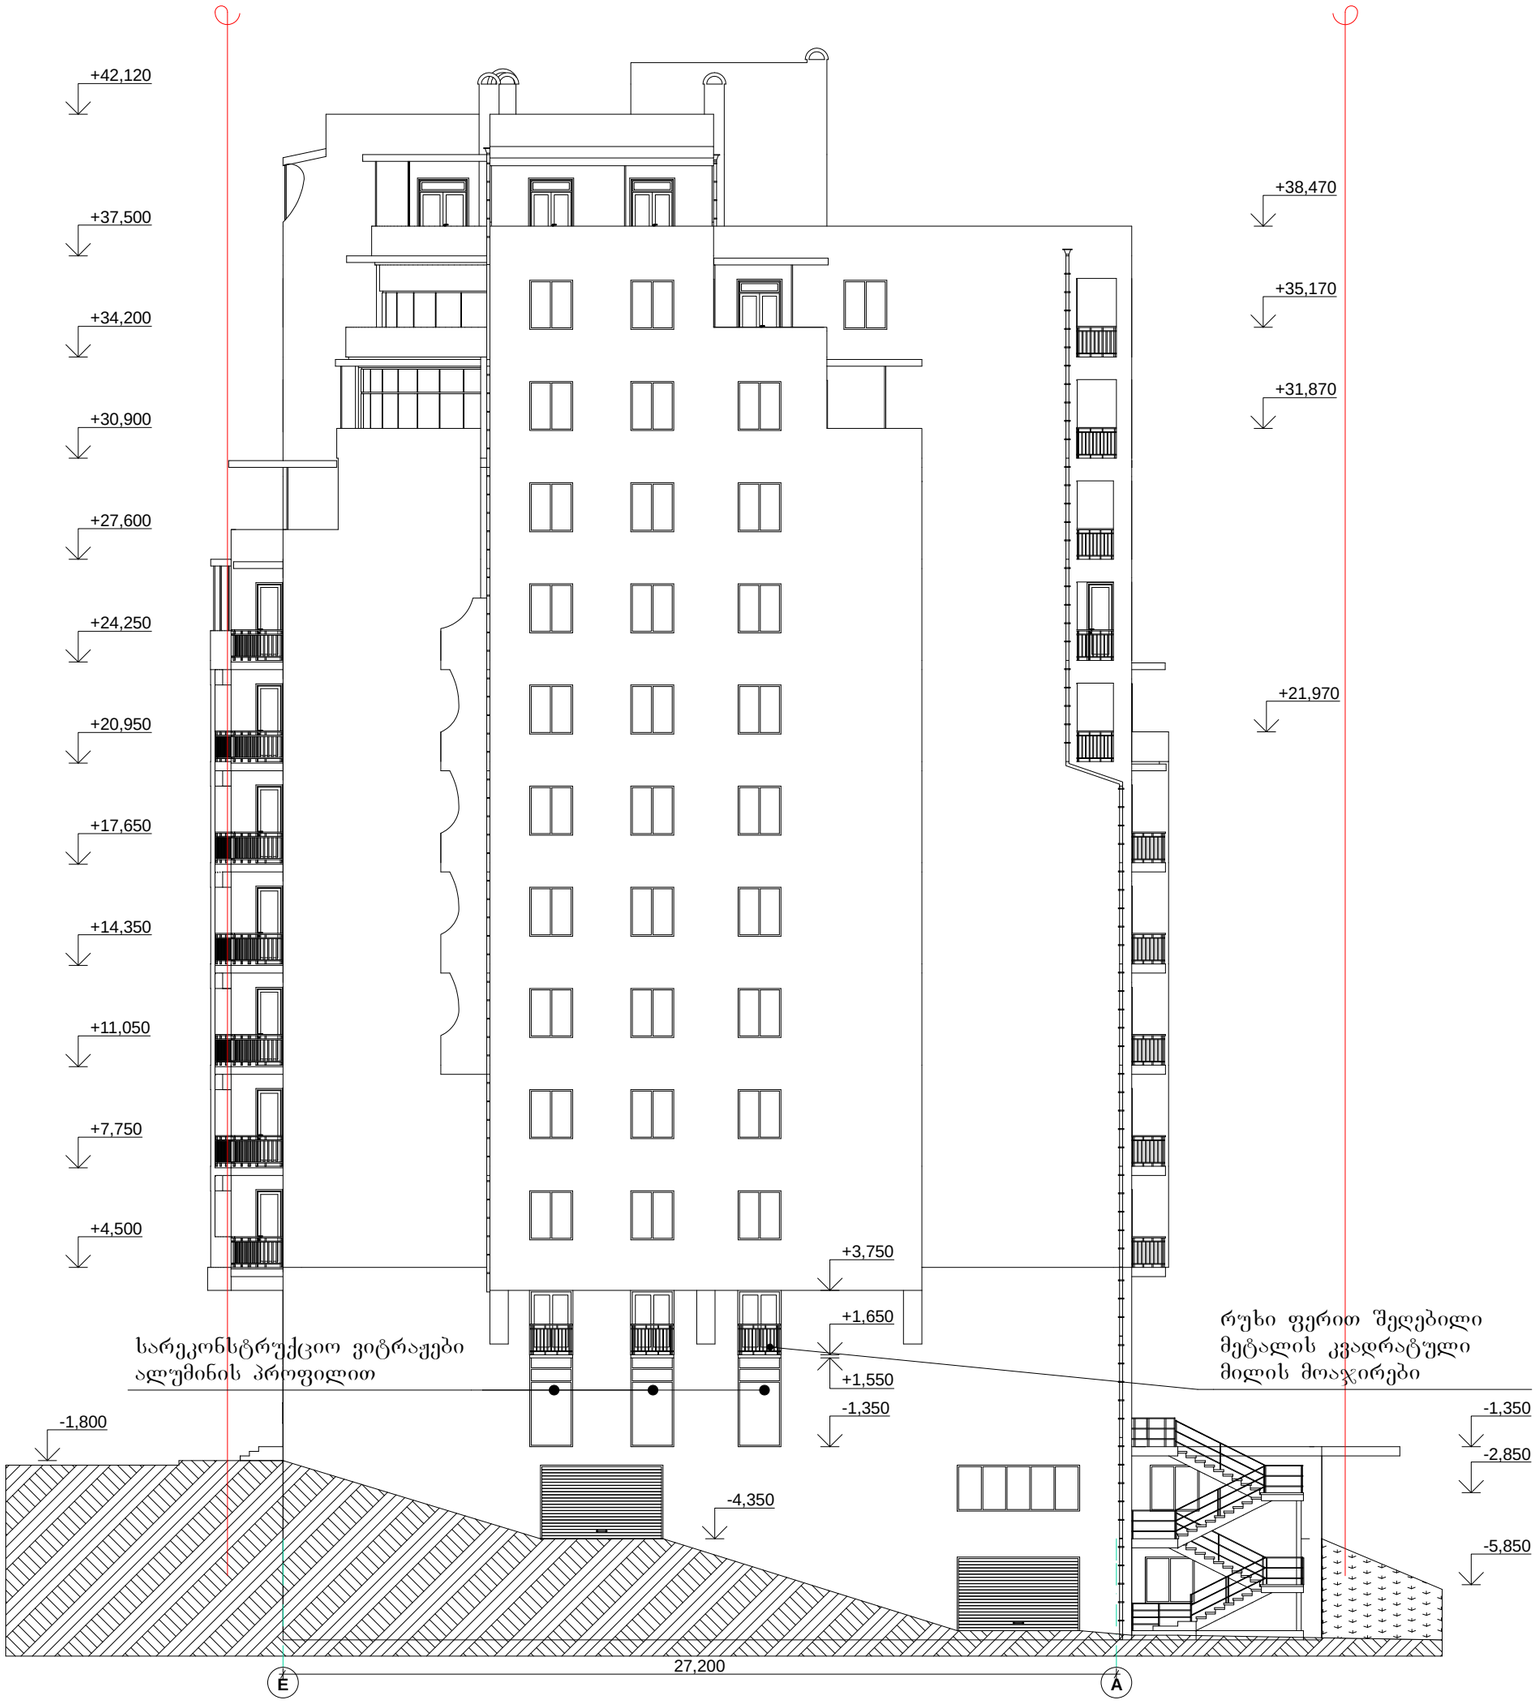

Gh FDNJHB

ITFCHEKF LFVRDTSB

Gh FDNJHB

I8G8C8 TV-}B CNELBJ
LBHTMNJHB

Gh

VFHUFKBNFIDBKB

VFHUFKBNFIDBKB
ITFVJOVF

ITFCHEKF

M G S

CNFLBF AEHWTKB CEK

2013

18
"
"

I სართულის და ანტრესოლის

სართულის რეკონსტრუქციის

პროექტი
U8 SEIBIDBKB

ქ. თბილისი, სასტუმრო "აკადემია"-სა და რესტორან

"დელისი"-ს მიმდებარედ.

შპს. "ფორტაქს გრუპი"

+34,200

+21,970

+31,870

+35,170

+38,470

-5,850

-2,850

-1,350

-4,350

-1,800

27,200

+27,600

+37,500

+4,500

+7,750

+11,050

+14,350

+17,650

+20,950

+24,250

+30,900

+42,120

-1,350

+1,550

+1,650

+3,750

სარეკონსტრუქციო ვიტრაჟები

ალუმინის პროფილით

რუხი ფერით შეღებილი

მეტალის კვადრატული

მილის მოაჯირები

ფასადი E-A ღერძებში

საპროექტო ვარიანტი

m 1:200

E A

შენიშვნები

1. ნახაზზე საპროექტო შენობის ნოლი ნიშნული

შეესაბამება აბსოლიტურ ნიშნულს - 553,38 მ

2. ნახაზზე ზომები მოცემულია მმ-ში

პირობითი აღნიშვნები

წითელი ხაზი

14

ფასადი E_A ღერძებში

საპროექტო ვარიანტი
m 1:200