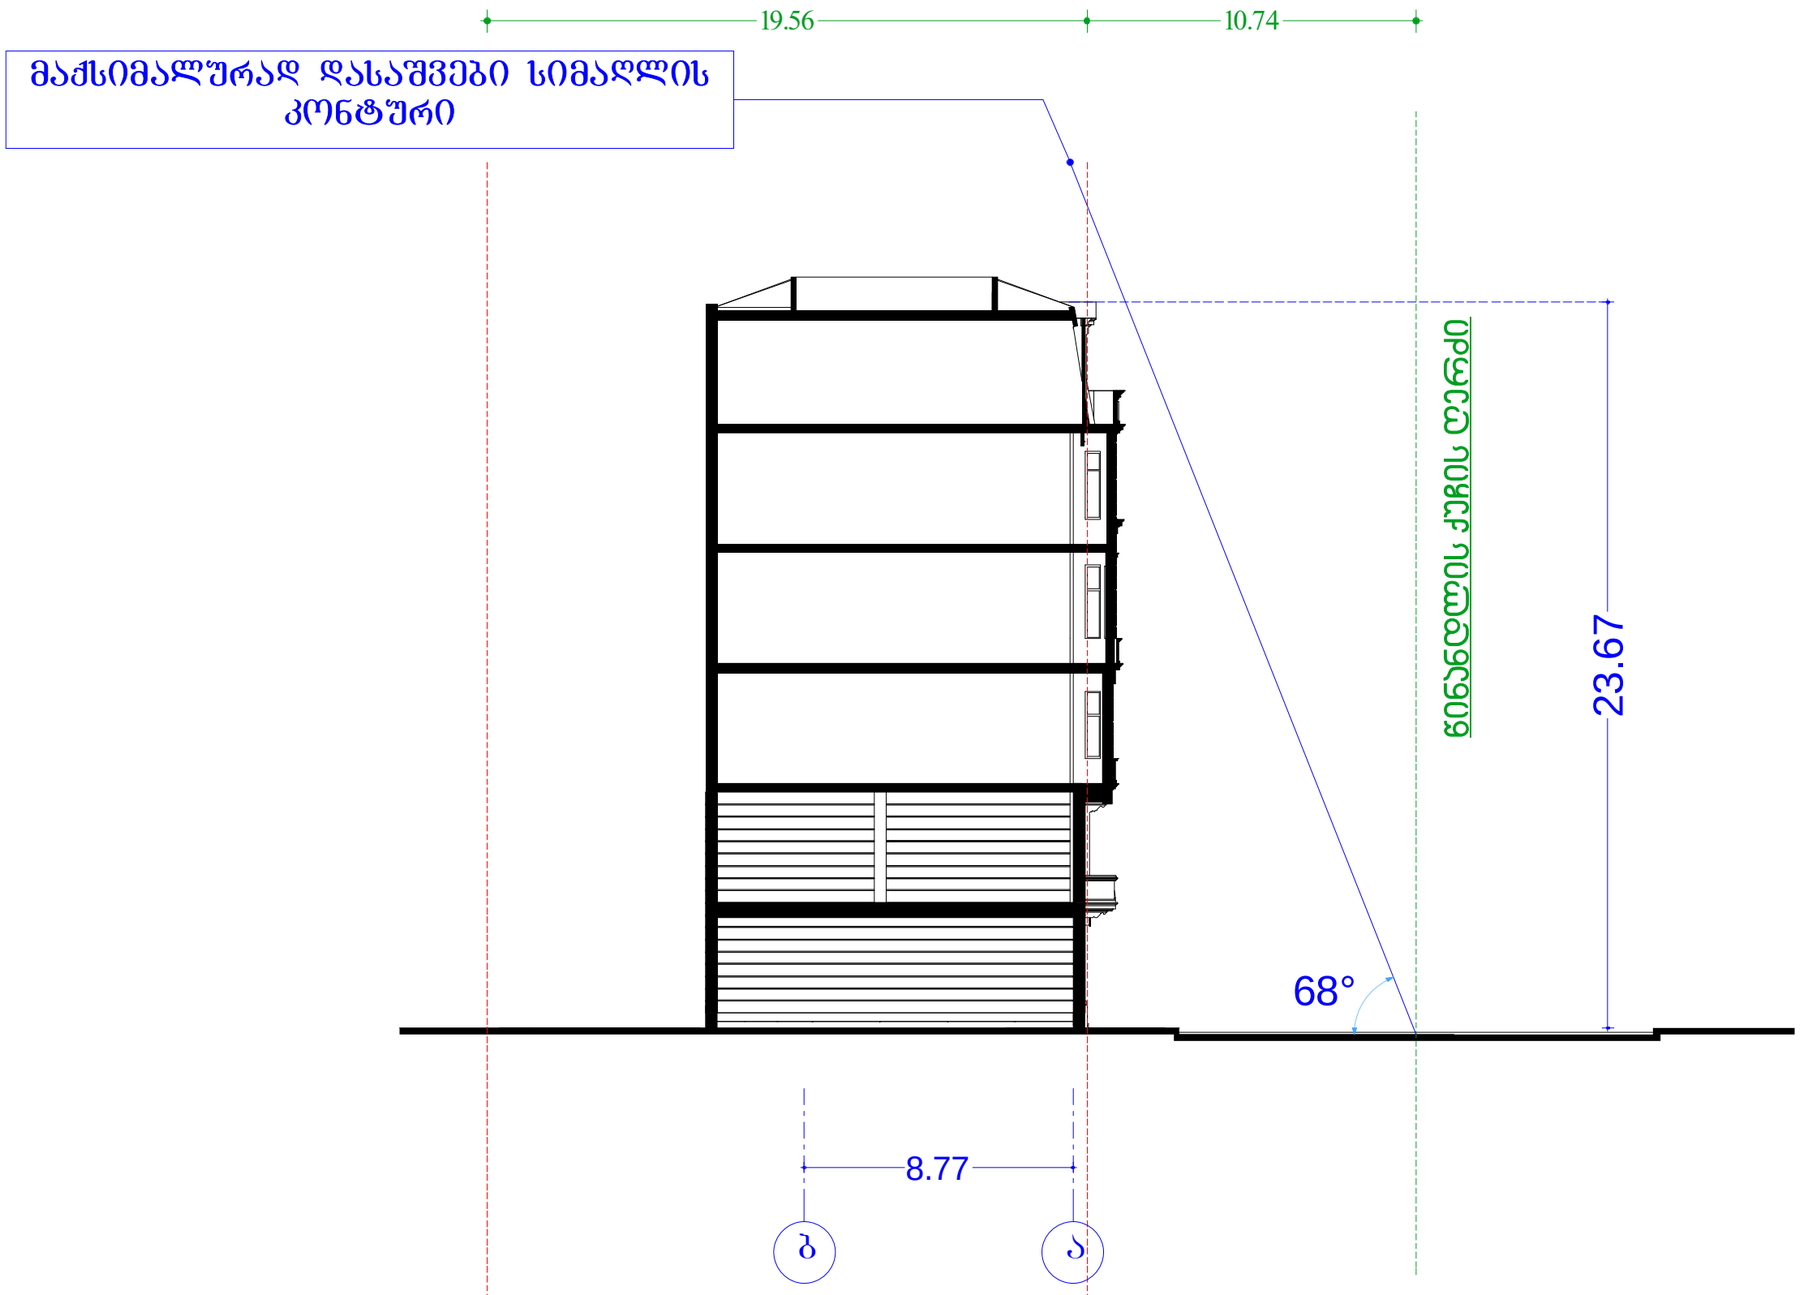


ტექ - ეკონომიკური მაჩვენებლები

შენიშვნები NOTES

დამკვეთი CLIENT	
პროექტი PROJECT	მრავალბინიანი საცხოვრებელი სახლი
მისამართი ADDRESS	
	გვარი / ხელმოწერა
დირექტორი	
პროექტის ავტორი	
დამოუკიდ.	

არქიტექტურული ნაწილი

მასშტაბი SCALE	თარიღი DATE OF ISSUE 01/08/2012
1:200	ნახაზი DRVG. სიმაღლის სქემა
სტადია STAGE	ფურც. PAGES / სულ ALL