
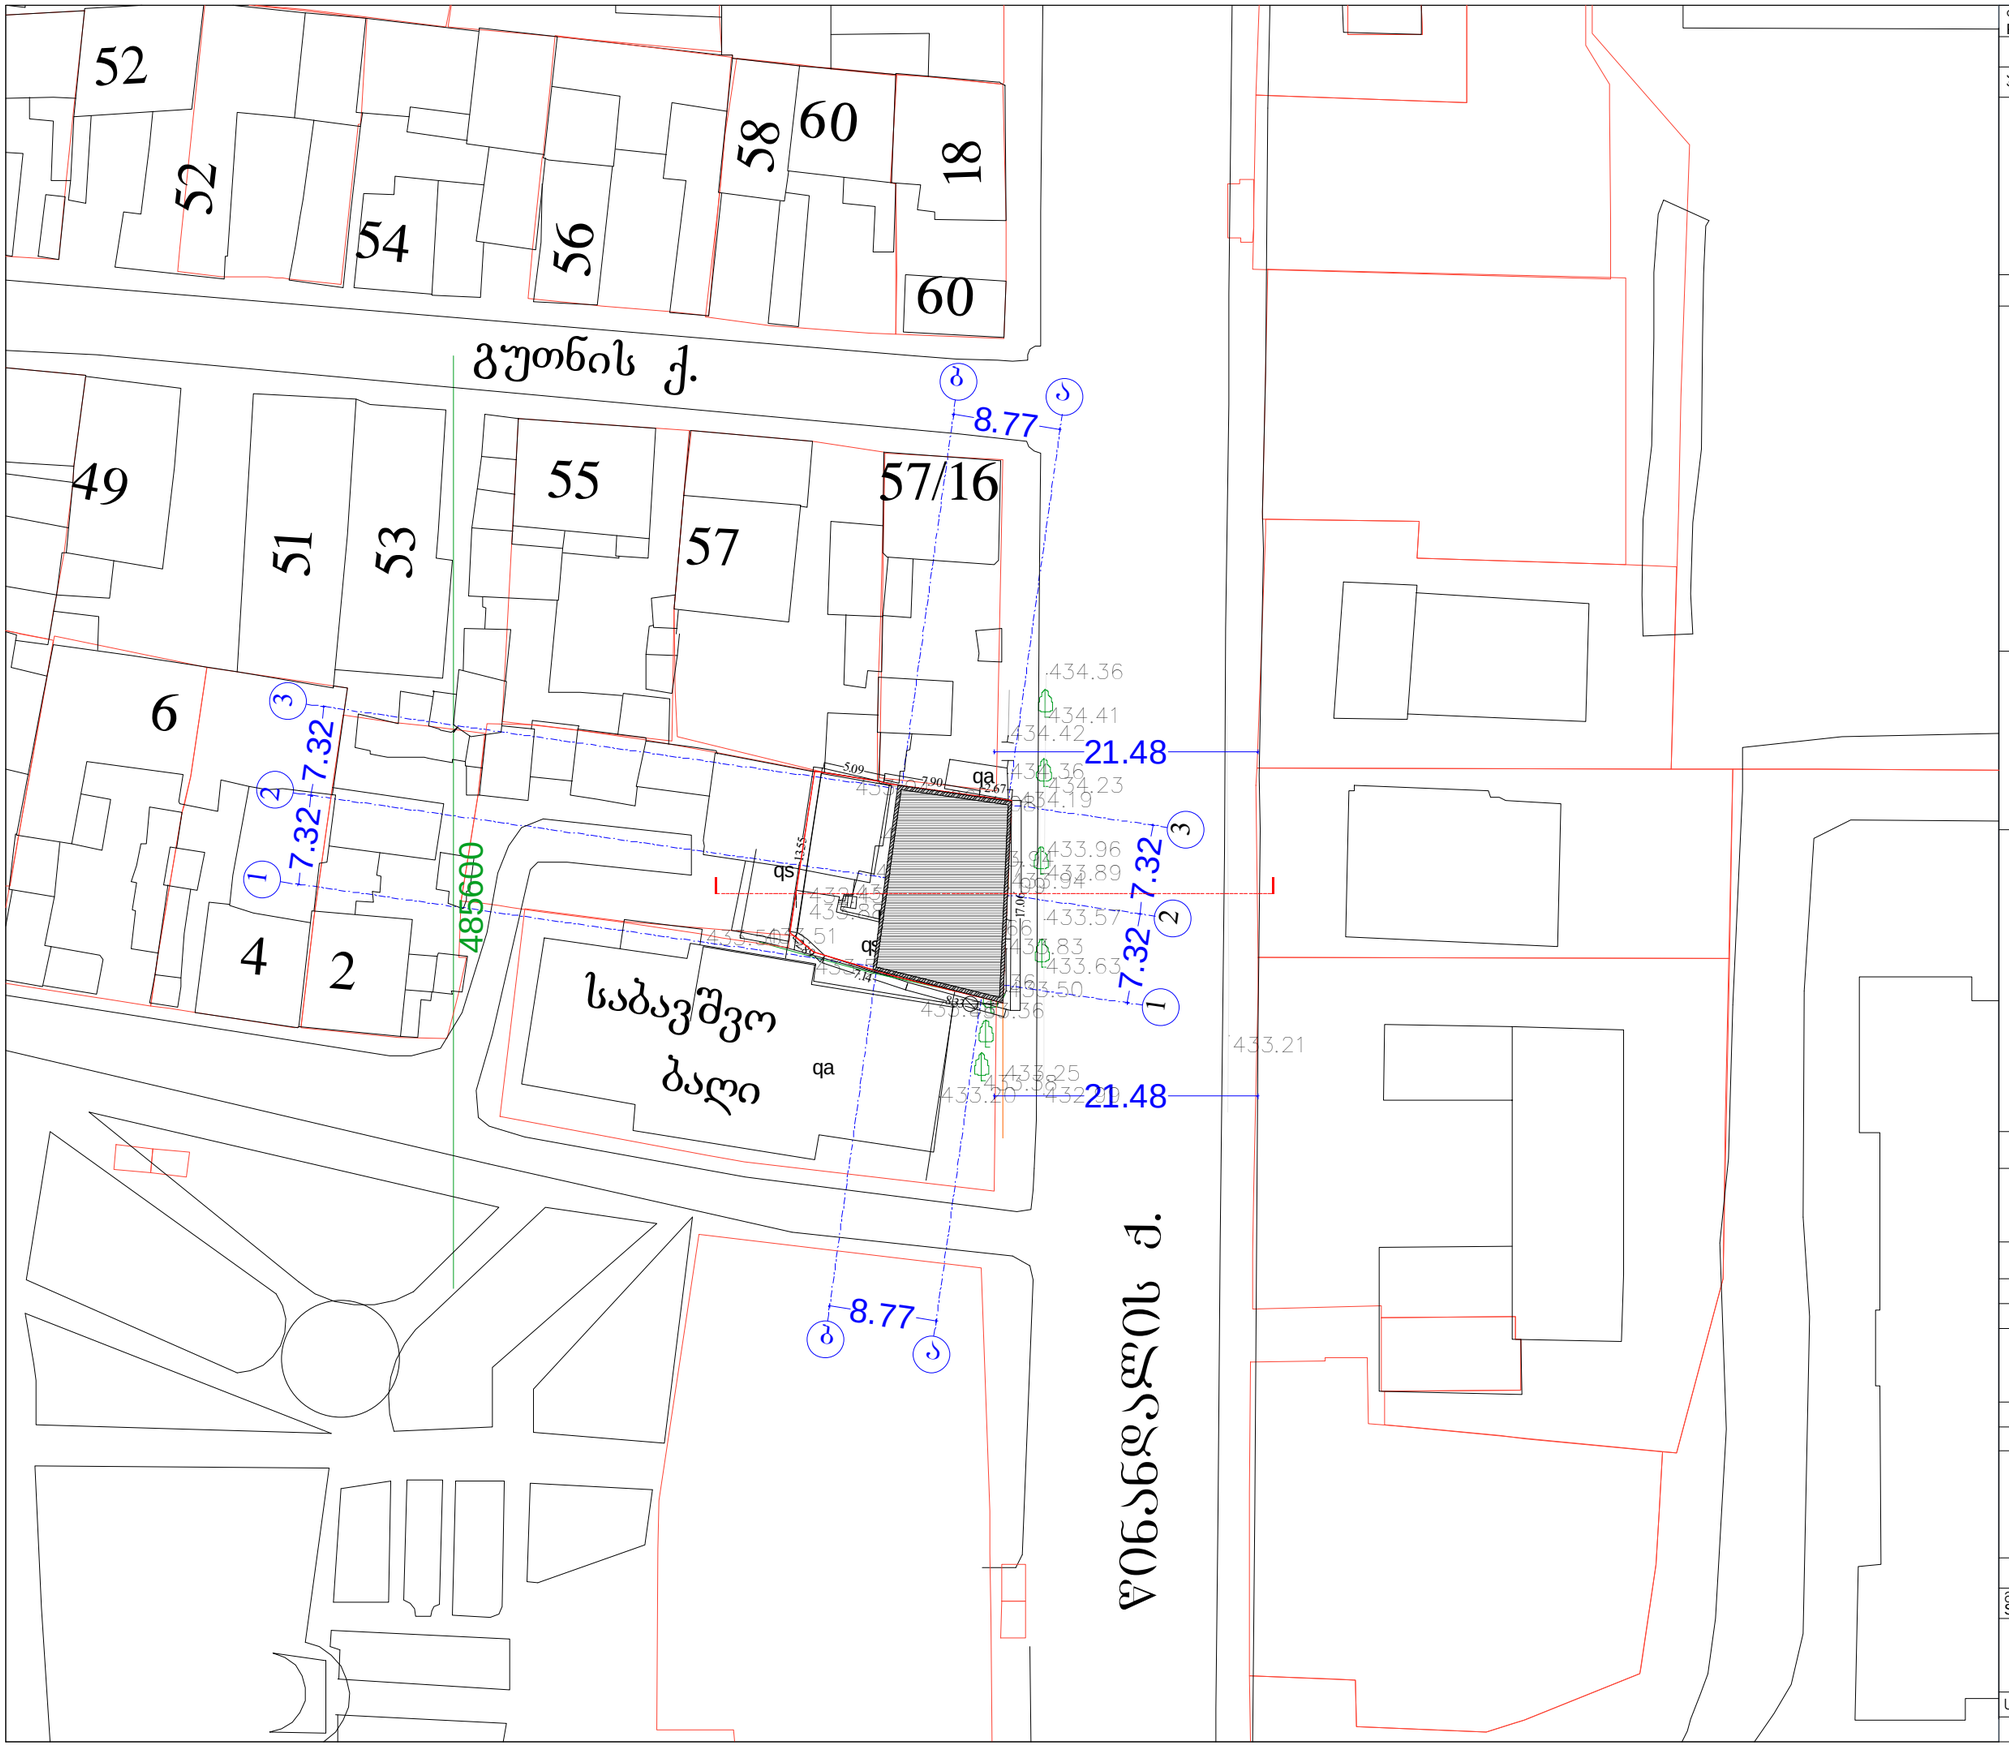



| | |
|---|---|
| ფორმატი PAPER SIZE | პროექტის № PROJECT # |
| პირობითი აღნიშვნები | LEGEND |
| შენიშვნები | NOTES |
| დამკვეთი CLIENT | |
| პროექტი PROJECT | |
| მისამართი ADDRESS | ქ.თბილისი, ზოვრეთის ქ.№6 |
| | გვარი / ხელმოწერა |
| დირექტორი | |
| პროექტის ავტორი | |
| დამმუშავა | |
| მასშტაბი SCALE | 1:500 |
| თარიღი DATE OF ISSUE | 01/08/2012 |
| ნახაზი | DRVG. |
| | გენ გეგმა |
| სტადია STAGE | ფურც. PAGES / სულ ALL |

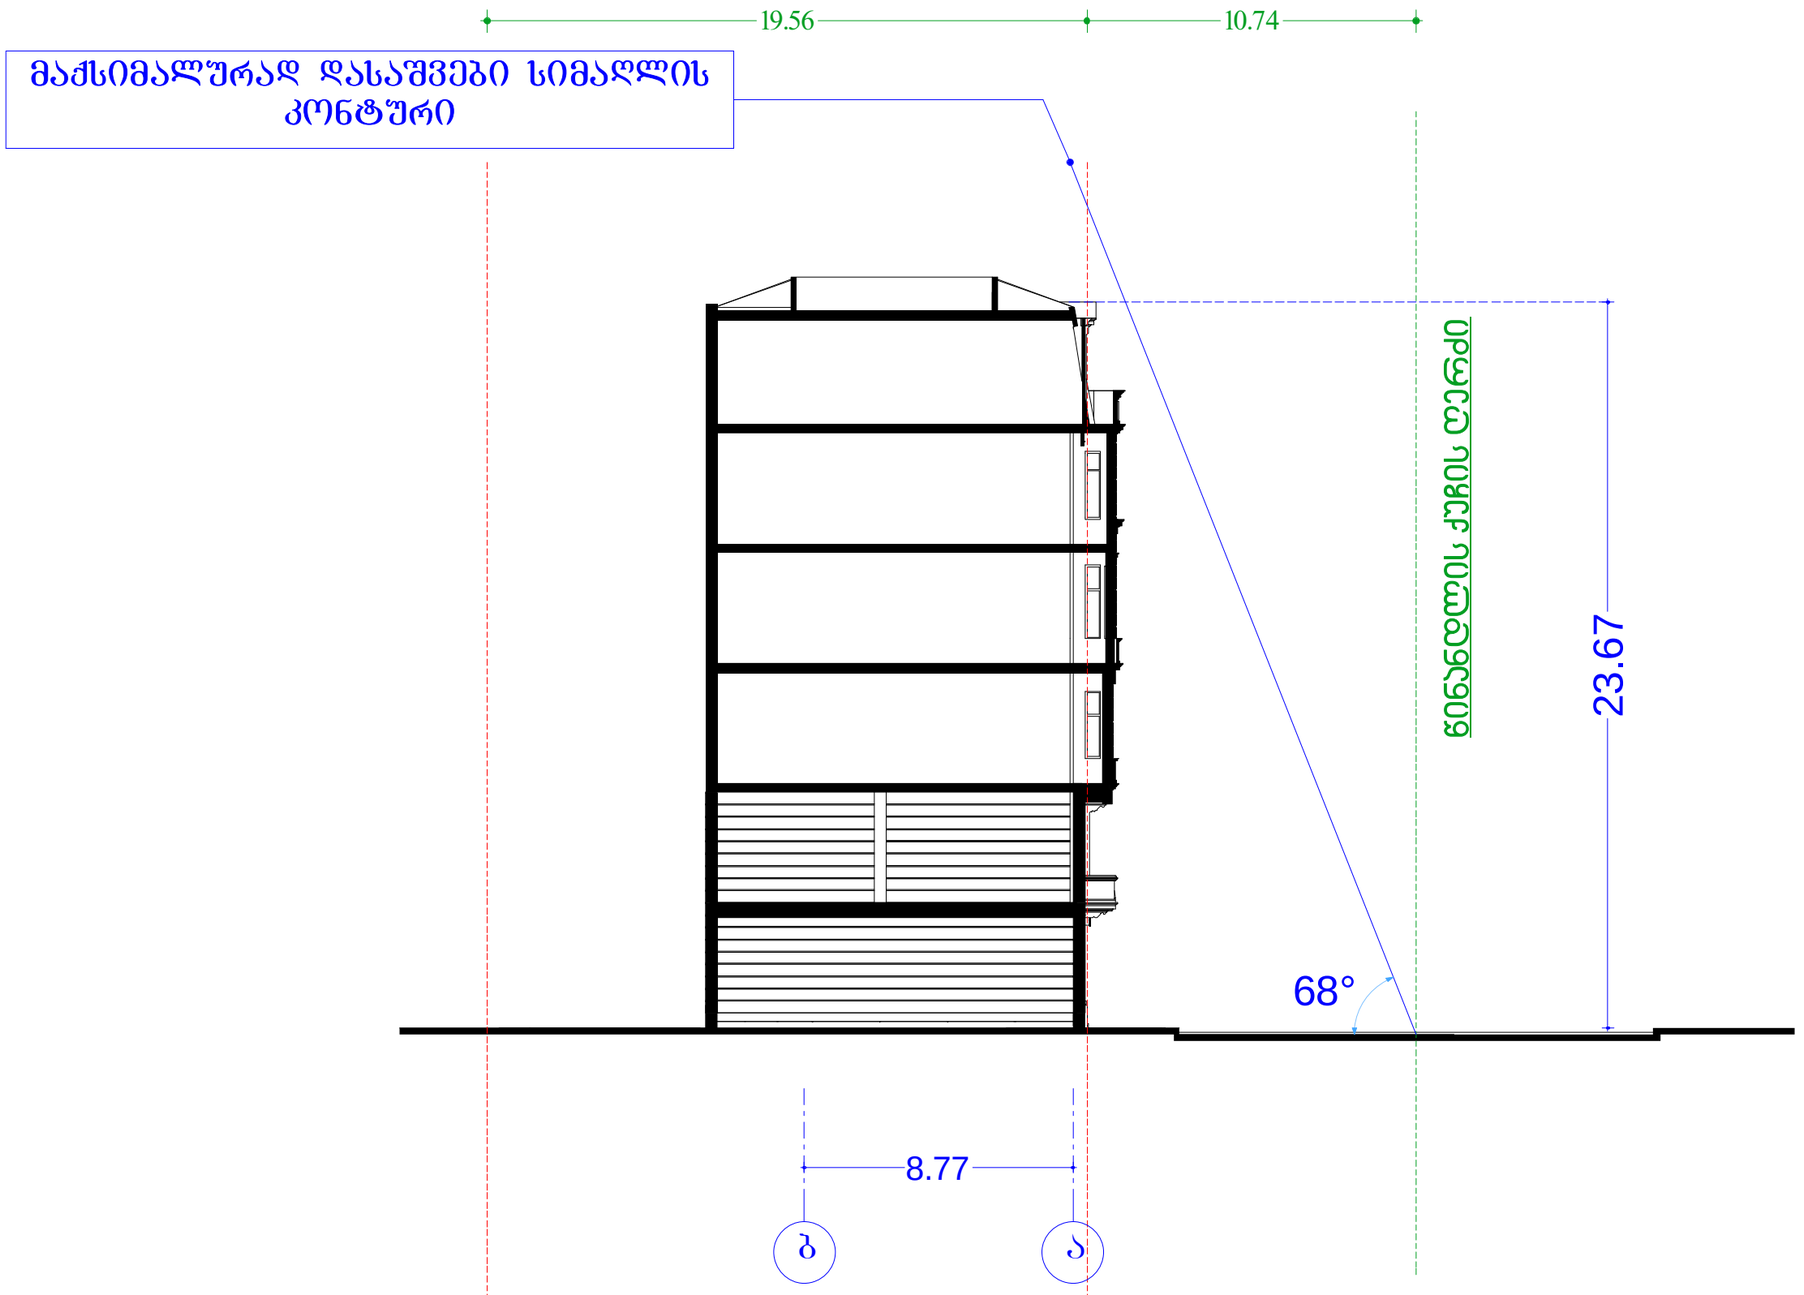


ტექ - ეკონომიკური მაჩვენებლები

შენიშვნები NOTES

| | |
|---|---|
| დამკვეთი CLIENT | |
| პროექტი PROJECT | მრავალბინიანი საცხოვრებელი სახლი |
| მისამართი ADDRESS | |
| | გვარი / ხელმოწერა |
| დირექტორი | |
| პროექტის ავტორი | |
| დამოუკიდ. | |

არქიტექტურული ნაწილი

| | |
|---|---|
| მასშტაბი SCALE | თარიღი DATE OF ISSUE 01/08/2012 |
| 1:200 | ნახაზი DRVG. სიმაღლის სქემა |
| სტადია STAGE | ფურც. PAGES / სულ ALL |




| | | |
|---|---|---|
| ფორმატი PAPER SIZE | | პროექტის № PROJECT # |

პირობითი აღნიშვნები LEGEND

N

შენიშვნები NOTES

| | | |
|---|---|---|
| დამკვეთი CLIENT | | |
| პროექტი PROJECT | | |
| მისამართი ADDRESS | | |
| | გვარი | ხელმოწერა |
| დირექტორი | | |
| პროექტის ავტორი | | |
| | | |
| | | |
| დამამუშავა | | |
| | | |

| | | |
|---|---|---|
| მასშტაბი SCALE | თარიღი DATE OF ISSUE | 01/08/2012 |
| 1:500 | ნახაზი | DRVG. |
| | გენგეგმა | |
| სტადია STAGE | ფურც. PAGES | სულ ALL |
| | | |


orange™
hTC
quietly brilliant
HSBC
The World's Local Bank
HOTEL

ARTLANTIS™


SAMSUNG
orange
HOTEL
hTC
quietly brilliant
HSBC
The World's Local

ARTLANTIS™


SAMSUNG
orange