

STUDIO 9 architecture design construction	საპროექტო ორგანიზაცია : Company name:	დამკვეთი : Customer:	პროექტის დასახელება : Job title:	შენიშვნა : Notes:	შემსრულებლები : Performers:	ნახაზის დასახელება : Drawing title:	პროექტის სტადია Drawing stage: #Project Status
	Web. studio9.ge Email. interiordesign@studio9.ge Mob. +995 599 88 44 80 Adres. 30 Lubliana Str.Tbilisi მის. თბილისი, ლუბლიანას ქ. N30	#Client Full Name	კომერციული შენობა დიდი დილომში ობიექტის მისამართი : Addres: ქ.თბილისი, დავით აღმაშენებლის ხეივანი #200 ს/კ 01.10.06.005.007	1. ნახაზზე ზომები მოცემულია მილიმეტრებში. 2. მშენებლობის პროცესში ნახაზის ნებისმიერი ცვლილება უნდა შეთანხმდეს პროექტის ავტორთან. 3. ფურცლის კორექტირებით ავტომატურად უქმდება წინა ვარიანტი.	თანამდებობა / სახელი.გვარი / ხელმოწერა დირექტორი — აკაკი ჩხაიძე პრ. ავტორი — მაშუკა ჩხაიძე მთ. არქიტექტორი — ლაშა ღვინიანიძე მთ. არქიტექტორი — ლუკა ბერმანაშვილი არქიტექტორი — გიორგი სისარულიძე არქიტექტორი — გეგი ქოქაშვილი არქიტექტორი — ნიკოლოზ ჯიჯინაძე არქიტექტორი — გიორგი შუკაქიძე	ფოტომონტაჟი	თარიღი : Date: 01.10.2026 — 2026 ფურცელი Index — ფურც. რაოდენობა Pages 41 / 46 — ფორმატი Format A3 მასშტაბი : Drawing Scale 1:170





STUDIO 9 architecture design construction	საპროექტო ორგანიზაცია : Company name:	დამკვეთი : Customer:	პროექტის დასახელება : Job title:	შენიშვნა : Notes:	შემსრულებლები : Performers:	ნახაზის დასახელება : Drawing title:	პროექტის სტადია Drawing stage: #Project Status
	Web. studio9.ge Email. interiordesign@studio9.ge Mob. +995 599 88 44 80 Adres. 30 Lubliana Str.Tbilisi მის. თბილისი, ლუბლიანას ქ. N30	#Client Full Name	კომერციული შენობა დიდი დილომში ობიექტის მისამართი : Addres: ქ.თბილისი, დავით აღმაშენებლის ხეივანი #200 ს/კ 01.10.06.005.007	1. ნახაზზე ზომები მოცემულია მილიმეტრებში. 2. მშენებლობის პროცესში ნახაზის ნებისმიერი ცვლილება უნდა შეთანხმდეს პროექტის ავტორთან. 3. ფურცლის კორექტირებით ავტომატურად უქმდება წინა ვარიანტი.	დირექტორი — აკაკი ჩხაიძე პრ. ავტორი — მაშუკა ჩხაიძე მთ. არქიტექტორი — ლაშა ღვინიანიძე მთ. არქიტექტორი — ლევანი გერმანავშვილი არქიტექტორი — ბიორგი სიხარულიძე არქიტექტორი — გეგი ქოქაშვილი არქიტექტორი — ნიკოლოზ ჯიჯინაძე არქიტექტორი — გიორგი შუკაკიძე	რენდერები	თარიღი : Date: 01.10.2026 — 2026 ფურცელი Index — ფურც. რაოდენობა Pages 42 / 46 — ფორმატი Format A3 მასშტაბი : Drawing Scale 1:220

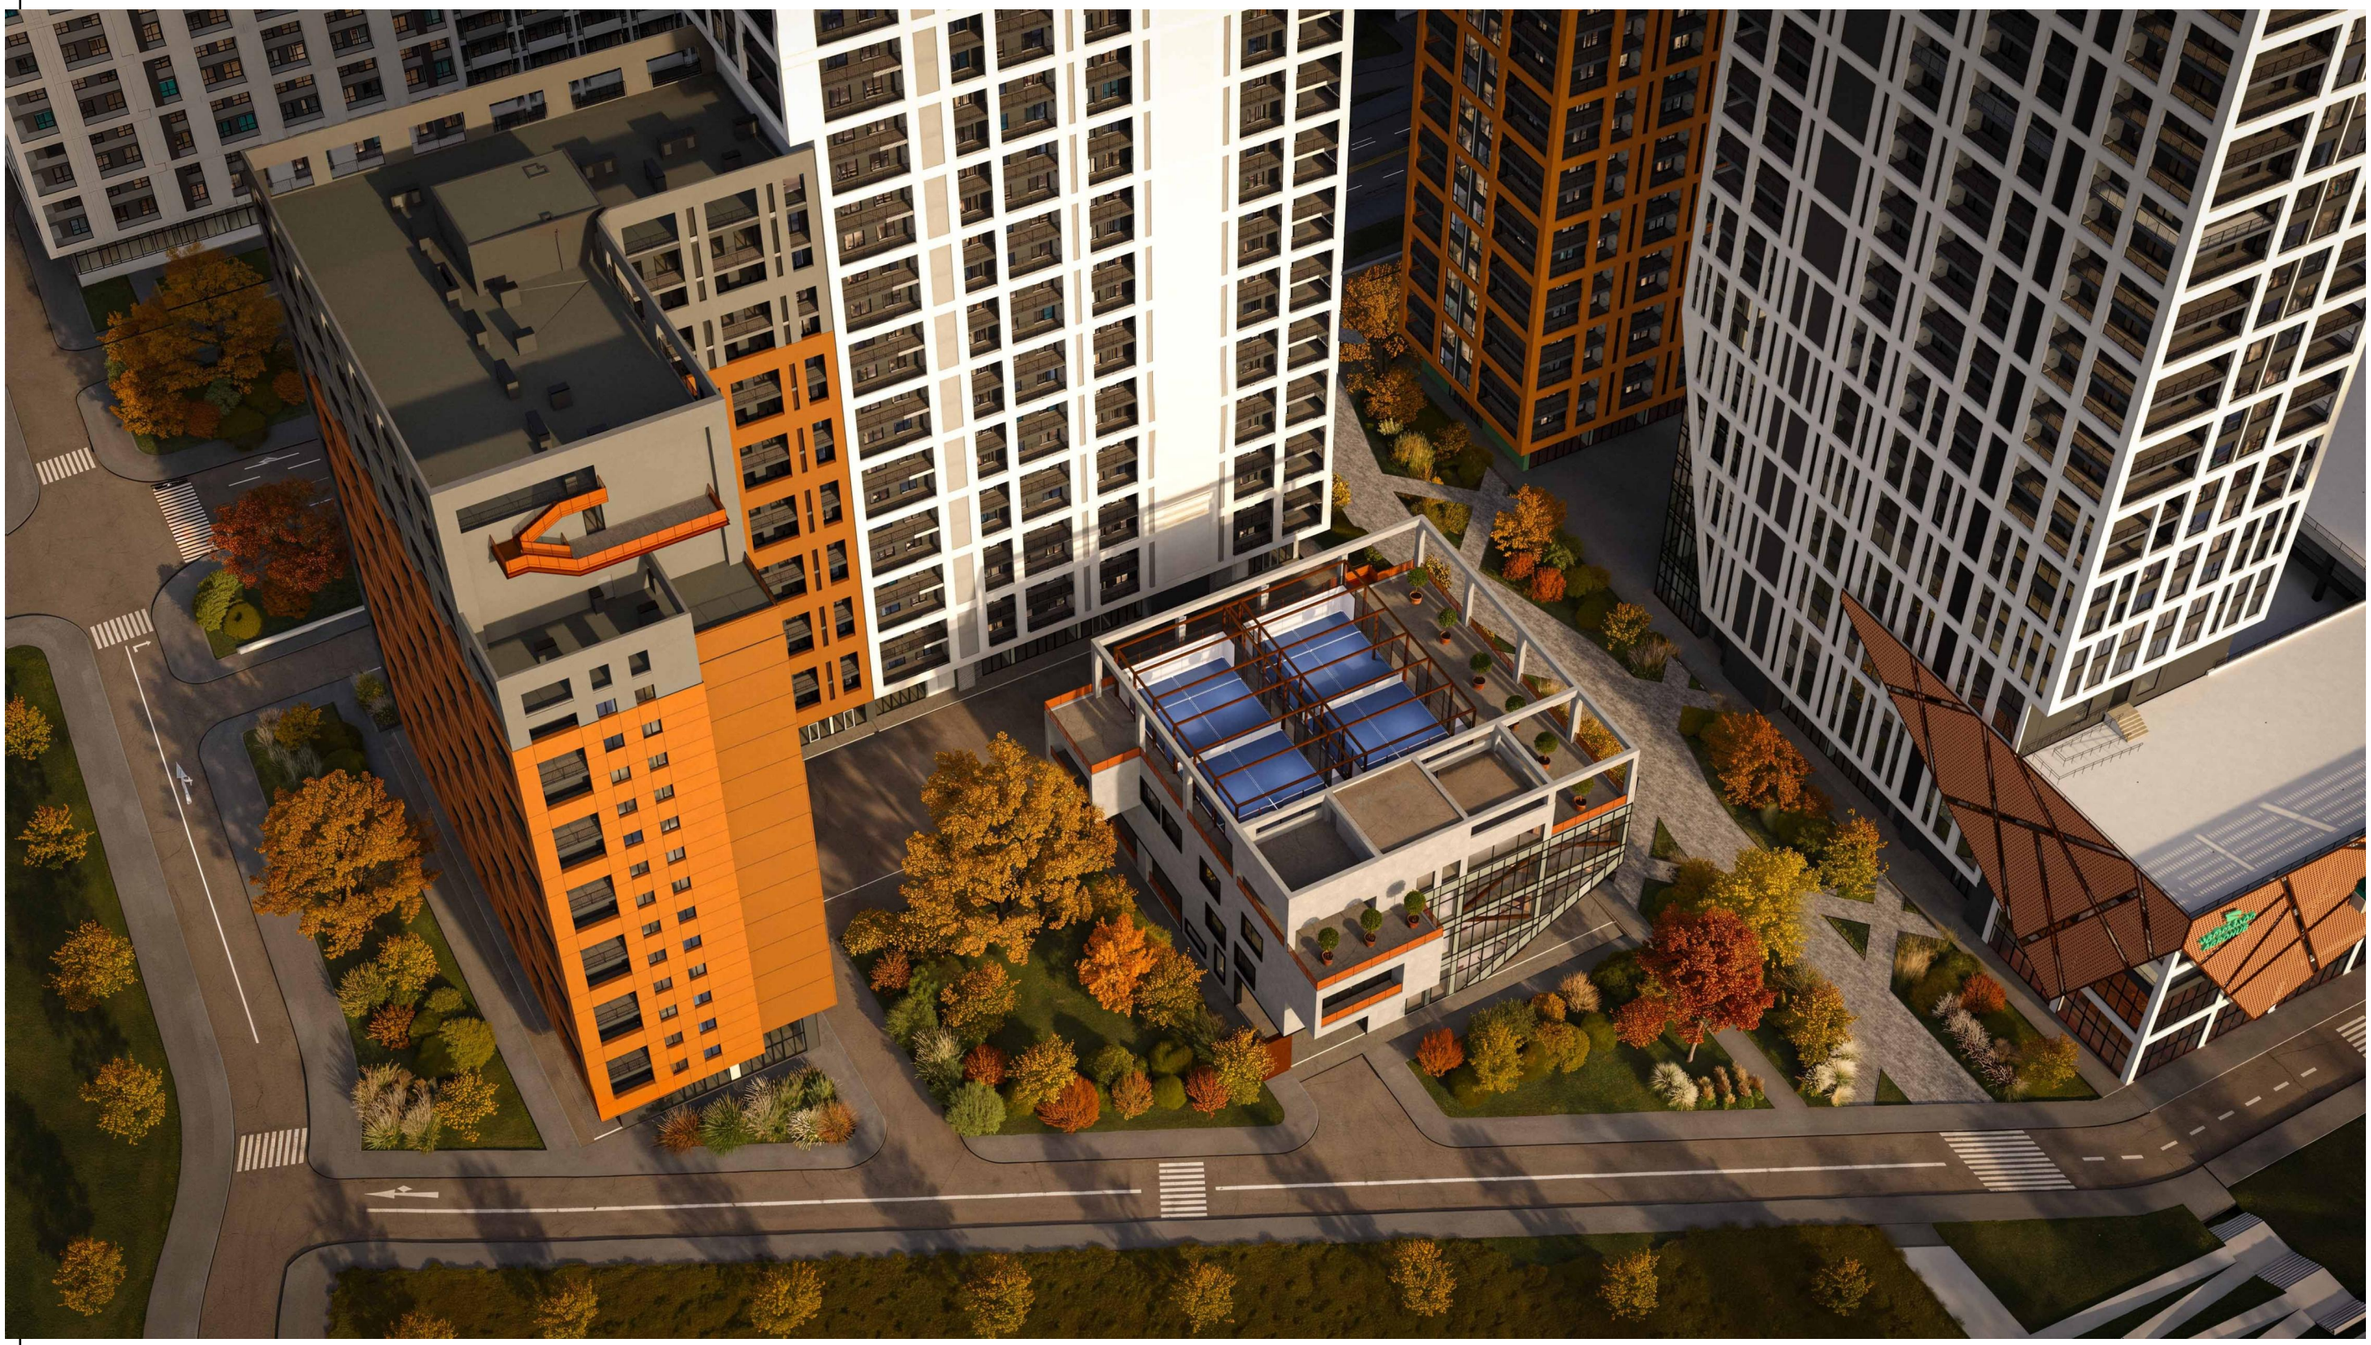

STUDIO 9
architecture
design
construction

Web. studio9.ge
Email. interiordesign@studio9.ge
Mob. +995 599 88 44 80
Adres. 30 Lubliana Str.Tbilisi
მის. თბილისი, ლუბლიანას ქ. N30

საპროექტო ორგანიზაცია :
Company name:

დამკვეთი :
Customer:

#Client Full Name

პროექტის დასახელება :
Job title:

კომერციული შენობა დიდი დილომში

ობიექტის მისამართი :
Addres:

ქ.თბილისი, დავით აღმაშენებლის ხეივანი #200
ს/კ 01.10.06.005.007

შენიშვნა :
Notes:

1. ნახაზზე ზომები მოცემულია მილიმეტრებში.

2. მშენებლობის პროცესში ნახაზის ნებისმიერი ცვლილება უნდა შეთანხმდეს პროექტის ავტორთან.

3. ფურცლის კორექტირებით ავტომატურად უქმდება წინა ვარიანტი.

შემსრულებლები :
Performers:

თანამდებობა	სახელი,გვარი	ხელმოწერა
დირექტორი	აკაკი ჩხაიძე	
პრ. ავტორი	მაშუკა ჩხაიძე	
მთ. არქიტექტორი	ლაშა ღვინიანიძე	
მთ. არქიტექტორი	ლევანი ბერძენაშვილი	
არქიტექტორი	ბიორგი სინაარულიძე	
არქიტექტორი	მეგი ქოქაშვილი	
არქიტექტორი	ნიკოლოზ ჯიჯინაძე	
არქიტექტორი	გიორგი შუკაკიძე	

ნახაზის დასახელება :
Drawing title:

რენდერები

პროექტის სტადია
Drawing stage:

#Project Status

თარიღი : Date:	01.10.2026	2026
ფურცელი Index	ფურც. რაოდენობა Pages	ფორმატი Format
43	46	A3
მასშტაბი : Drawing Scale	1:110	