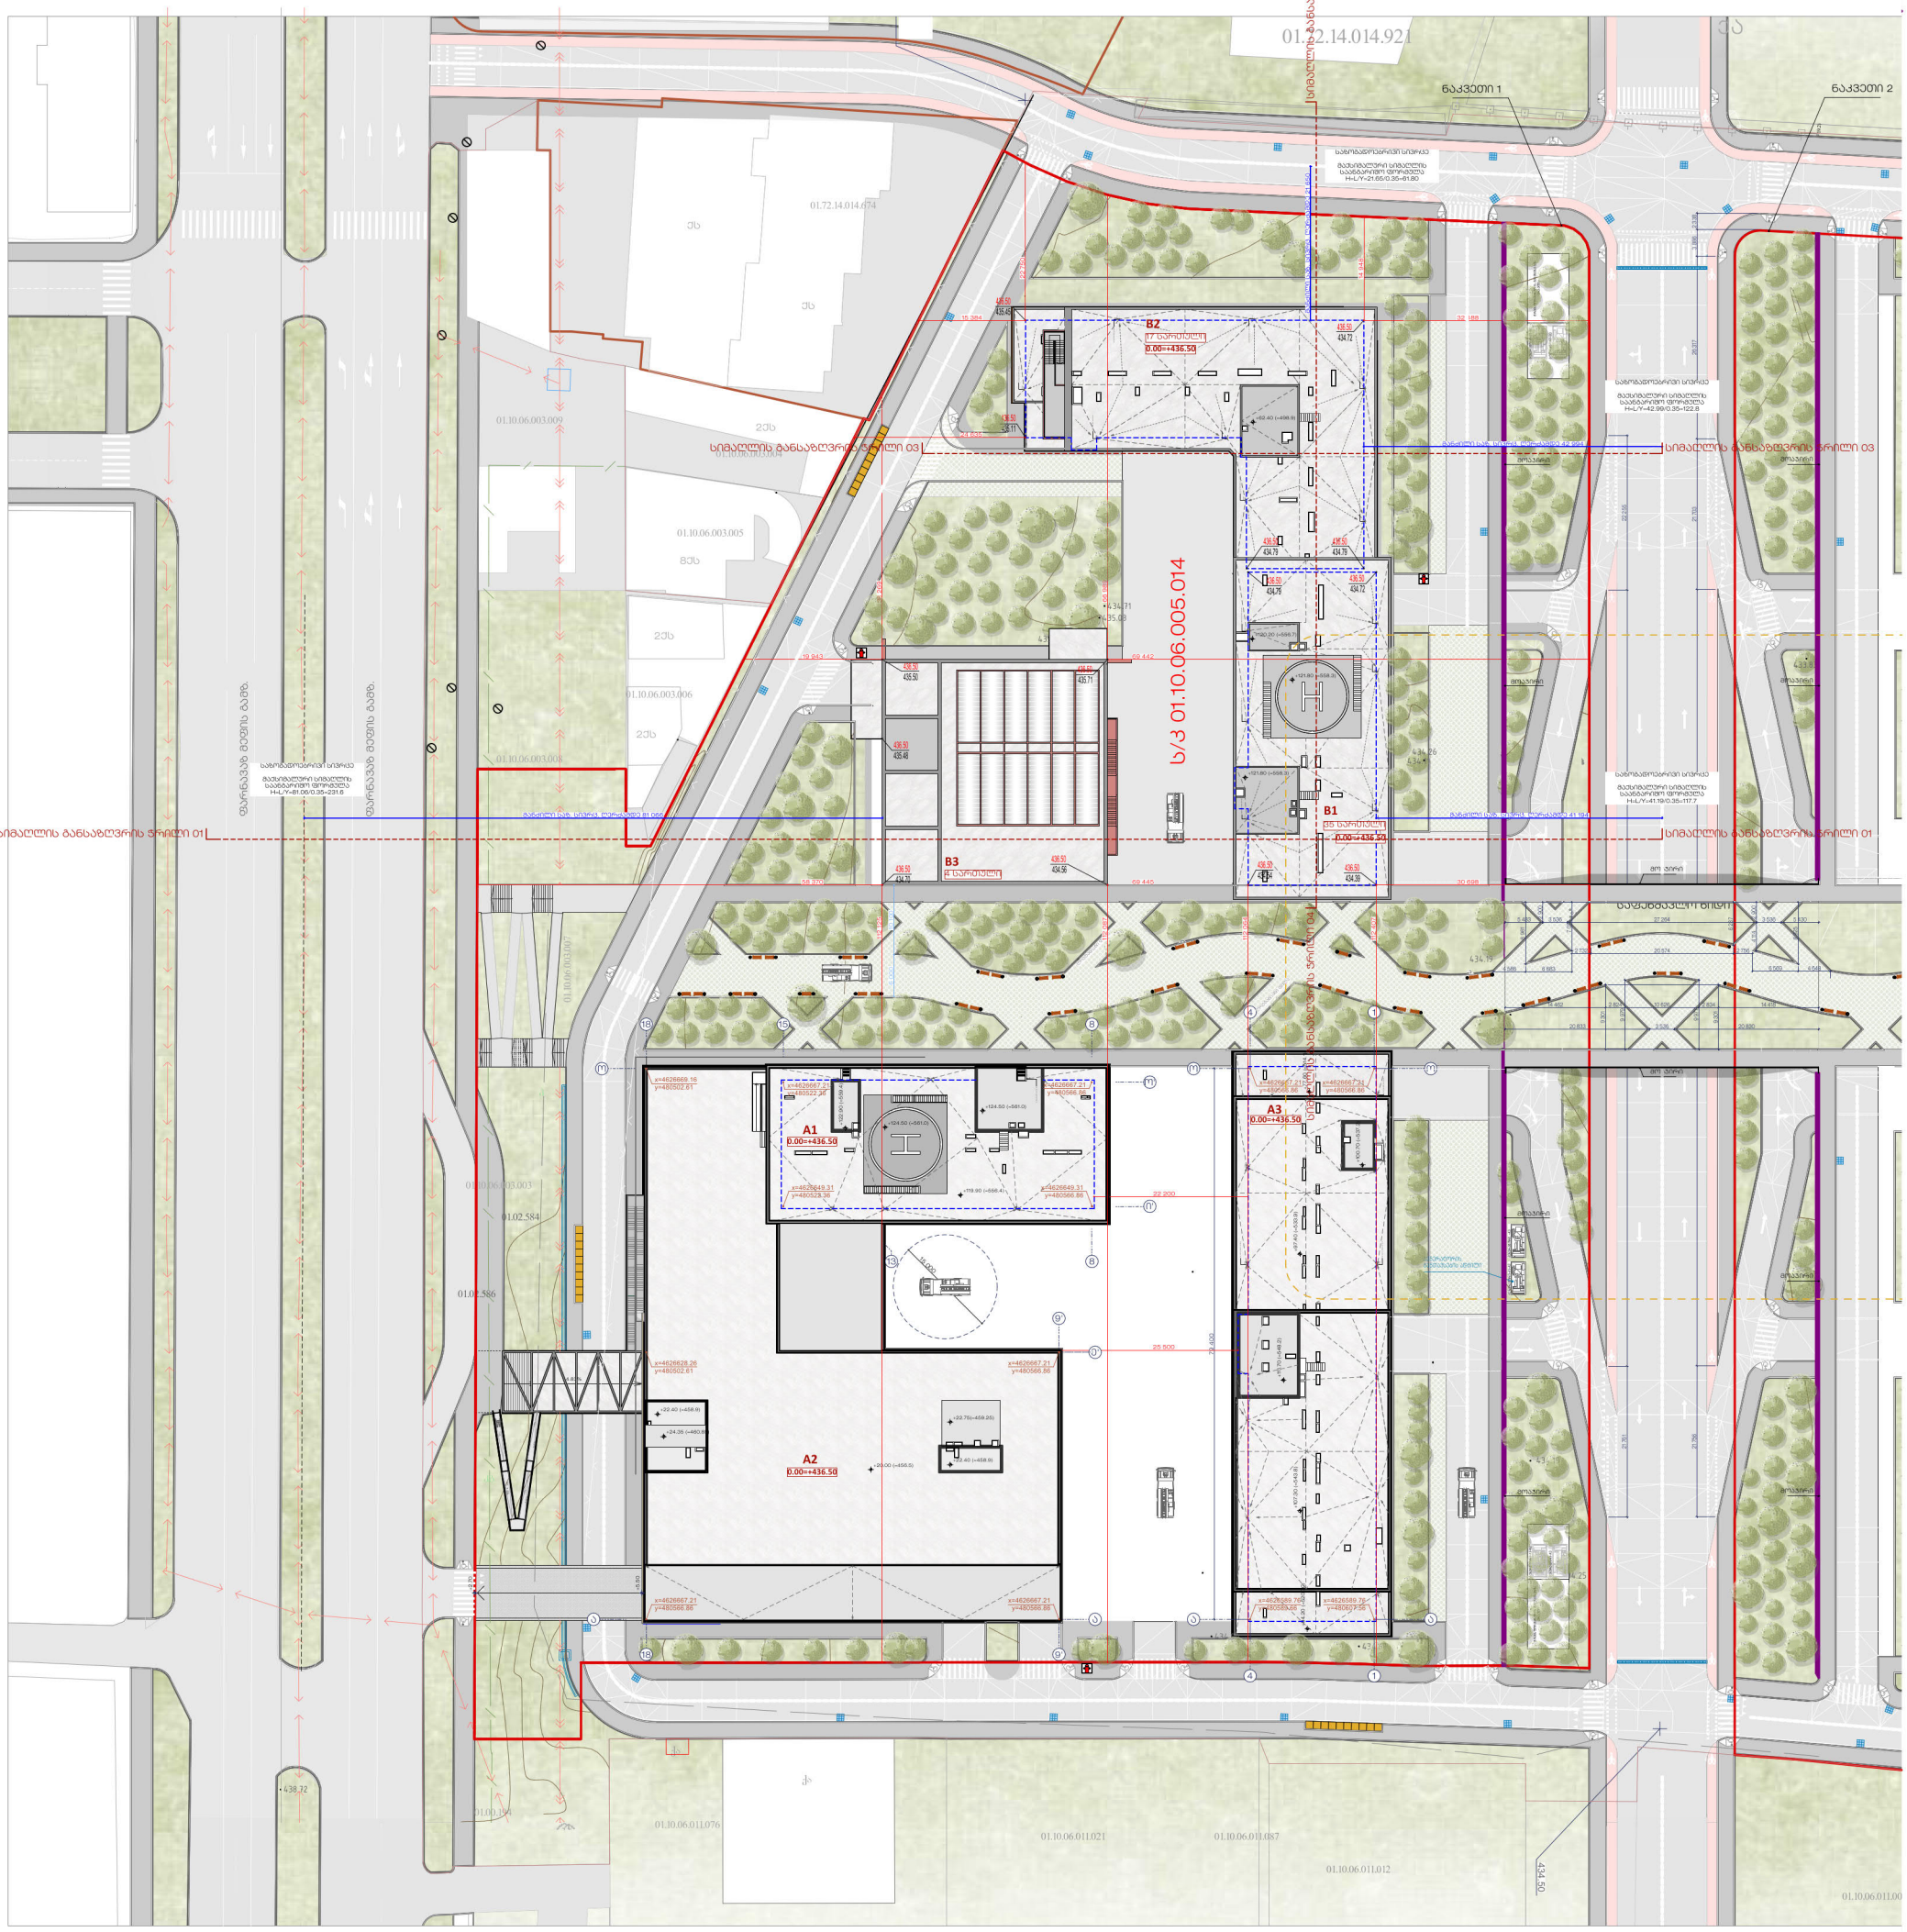
01.22.14.014.921
ნაკვეთი 1
ნაკვეთი 2
სიმაღლის განაახლვრის ვრილი 04
სიმაღლის განაახლვრის ვრილი 03
სიმაღლის განაახლვრის ვრილი 01
ს/კ 01.10.06.005.014
01.72.14.014.674
01.10.06.003.009
01.10.06.003.005
01.10.06.003.006
01.10.06.003.008
01.10.06.003.007
01.02.584
01.02.586
01.10.06.011.076
01.10.06.011.021
01.10.06.011.087
01.10.06.011.012
BZ
17 სართული
0.00=+436.50
B1
35 სართული
0.00=+436.50
B3
A1
0.00=+436.50
A2
0.00=+436.50
A3
0.00=+436.50
ტროტუარი
ველოსიპედის ბილიკი
საგზაო ნიშანი
ბეტონის ბორდიური
ასფალტი
ბეტონის ფილა
ბალახი
ხე
ბუჩქი
ბოძი
ელ. ქსელის ბოძი
ელ. ქსელის ანძა
ელ. ქსელის ანძა ტრანსფორმატორით
ელ. ქსელის ანძა ტრანსფორმატორით
ელ. ქსელის ანძა ტრანსფორმატორით

მაქსიმალური დასაშვები სიმარლე H=231.6 მ

საზოგადოებრივი
სივრცე

მაქსიმალური
სიმაღლის საანგარიშო
ფორმულა
H=L/Y=81.06/0.35=231.6

45.422

საკადასტრო საზღვარი

საკადასტრო საზღვარი

81.066

58.355

69.507

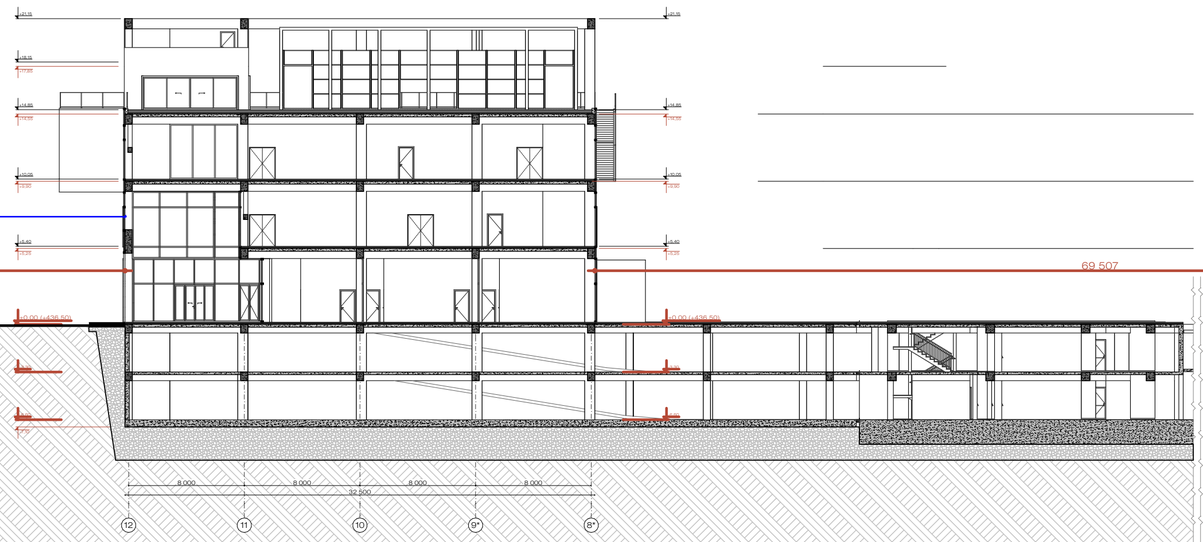

STUDIO 9
architecture
design
construction

საპროექტო ორგანიზაცია :
Company name:

Web. studio9.ge
Email. info@studio9.ge
Mob. +995 599 88 44 80
Address. 30 Lubliana Str.Tbilisi
მის. თბილისი, ლუბლიანას ქ. N30

დამკვეთი :
Customer:

#Client Full Name

პროექტის დასახელება :
Job title:

კომერციული შენობა დიდი დიღომში

ობიექტის მისამართი :
Address:

ქ.თბილისი, დავით აღმაშენებლის ხეივანი #200
ს/კ 01.10.06.005.007

შენიშვნა :
Notes:

1. ნახაზზე ნაჩვენები ზომები მოცემულია მილიმეტრებში.
2. შენობებლობის პროექტში ნახაზის ნებისმიერი ცვლილება უნდა შეთანხმდეს პროექტის ავტორთან.
3. ფერადლის კორექტირებით ავტომატურად შეიძლება შეიცვალოს ფერი პორანები.

შემსრულებლები :
Performers:

თანამდებობა	სახელი, გვარი	ხელმოწერა
ხელმძღვანელი	ა.ბაქრაძე	
არქიტექტორი	ა.ბაქრაძე	
არქიტექტორი	მ.ფუტკარაძე	
მთ. არქიტექტორი	ლ.ცაბაძე	
მთ. არქიტექტორი	ლ.ტატიშვილი	
არქიტექტორი	ბ.ბერიძე	
არქიტექტორი	მ.ბეგიაშვილი	
არქიტექტორი	ნ.ლომიძე	
არქიტექტორი	ბ.ბერიძე	

ნახაზის დასახელება :
Drawing title:

სიმაღლის განსაზღვრის სქემა

პროექტის სტადია
Drawing stage:

#Project Status

თარიღი : Date:	01.10.2026		2026
ფურცელი Index		ფურც. რაოდენობა Pages	ფორმატი Format
46		46	A2
მასშტაბი : Drawing Scale	1:300		