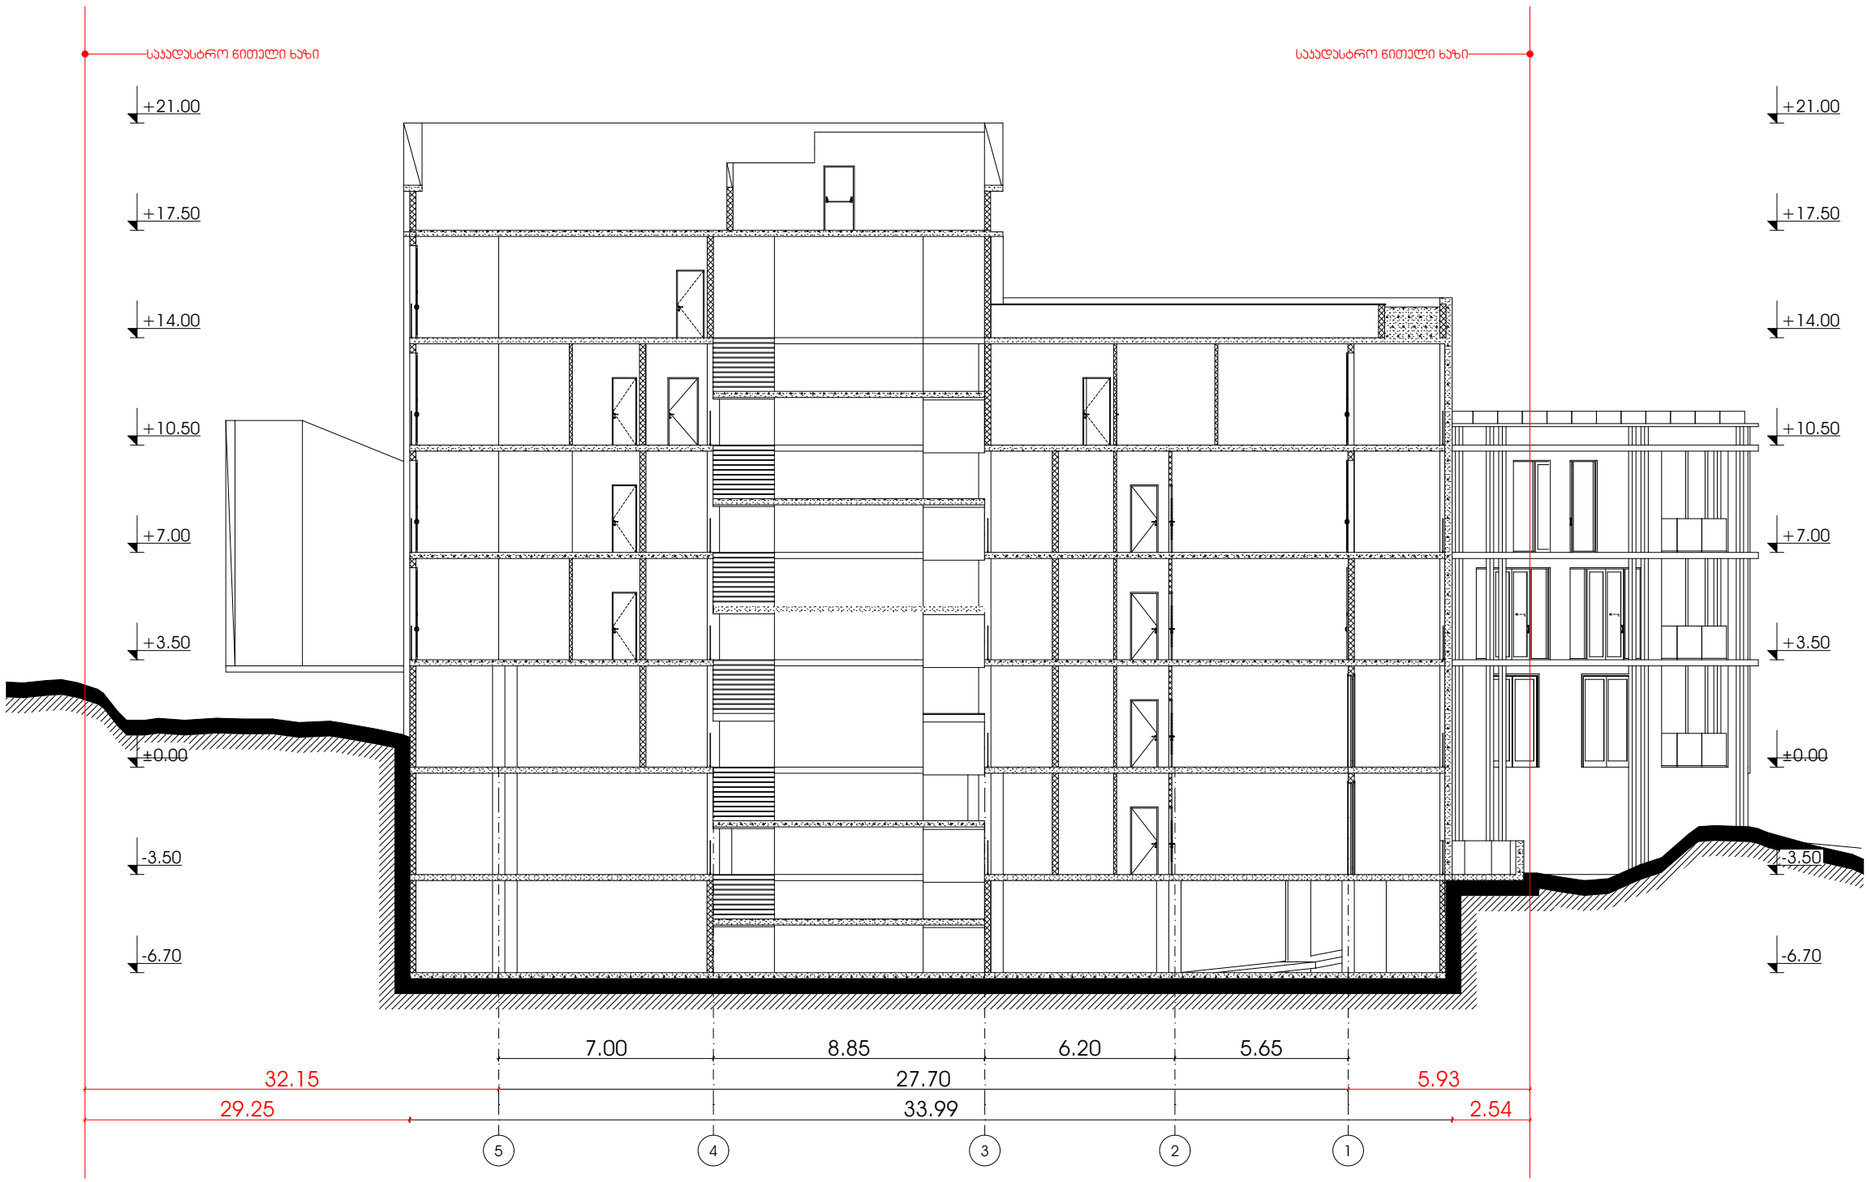


M E T R I C

მისამართი: ჯავჯავაძის ქუჩა №74

ს.კ : 405186613

პროექტის მონაცემები:

ფუნქციური დანიშნულება: მრავალბინიანი საცხოვრებელი სახლი

პროექტის მისამართი: ქ. თბილისი, ვალერიან გუნიას I მასასცლელი, N18

საკადასტრო კოდი: 01.15.02.069.075

პოზიცია | ხელმოწერა

მთ.არქიტექტორი: პონსტანტინე ურუშაძე

არქიტექტორი: თენგო ხარჩილავა

შენიშვნა:

პირობითი აღნიშვნები:


ტექნიკურ ეკონომიკური მაჩვენებლები:

ჭრილი 1-1

ფურცლის ნომერი:

A.03.1

მასშტაბი **1:200**

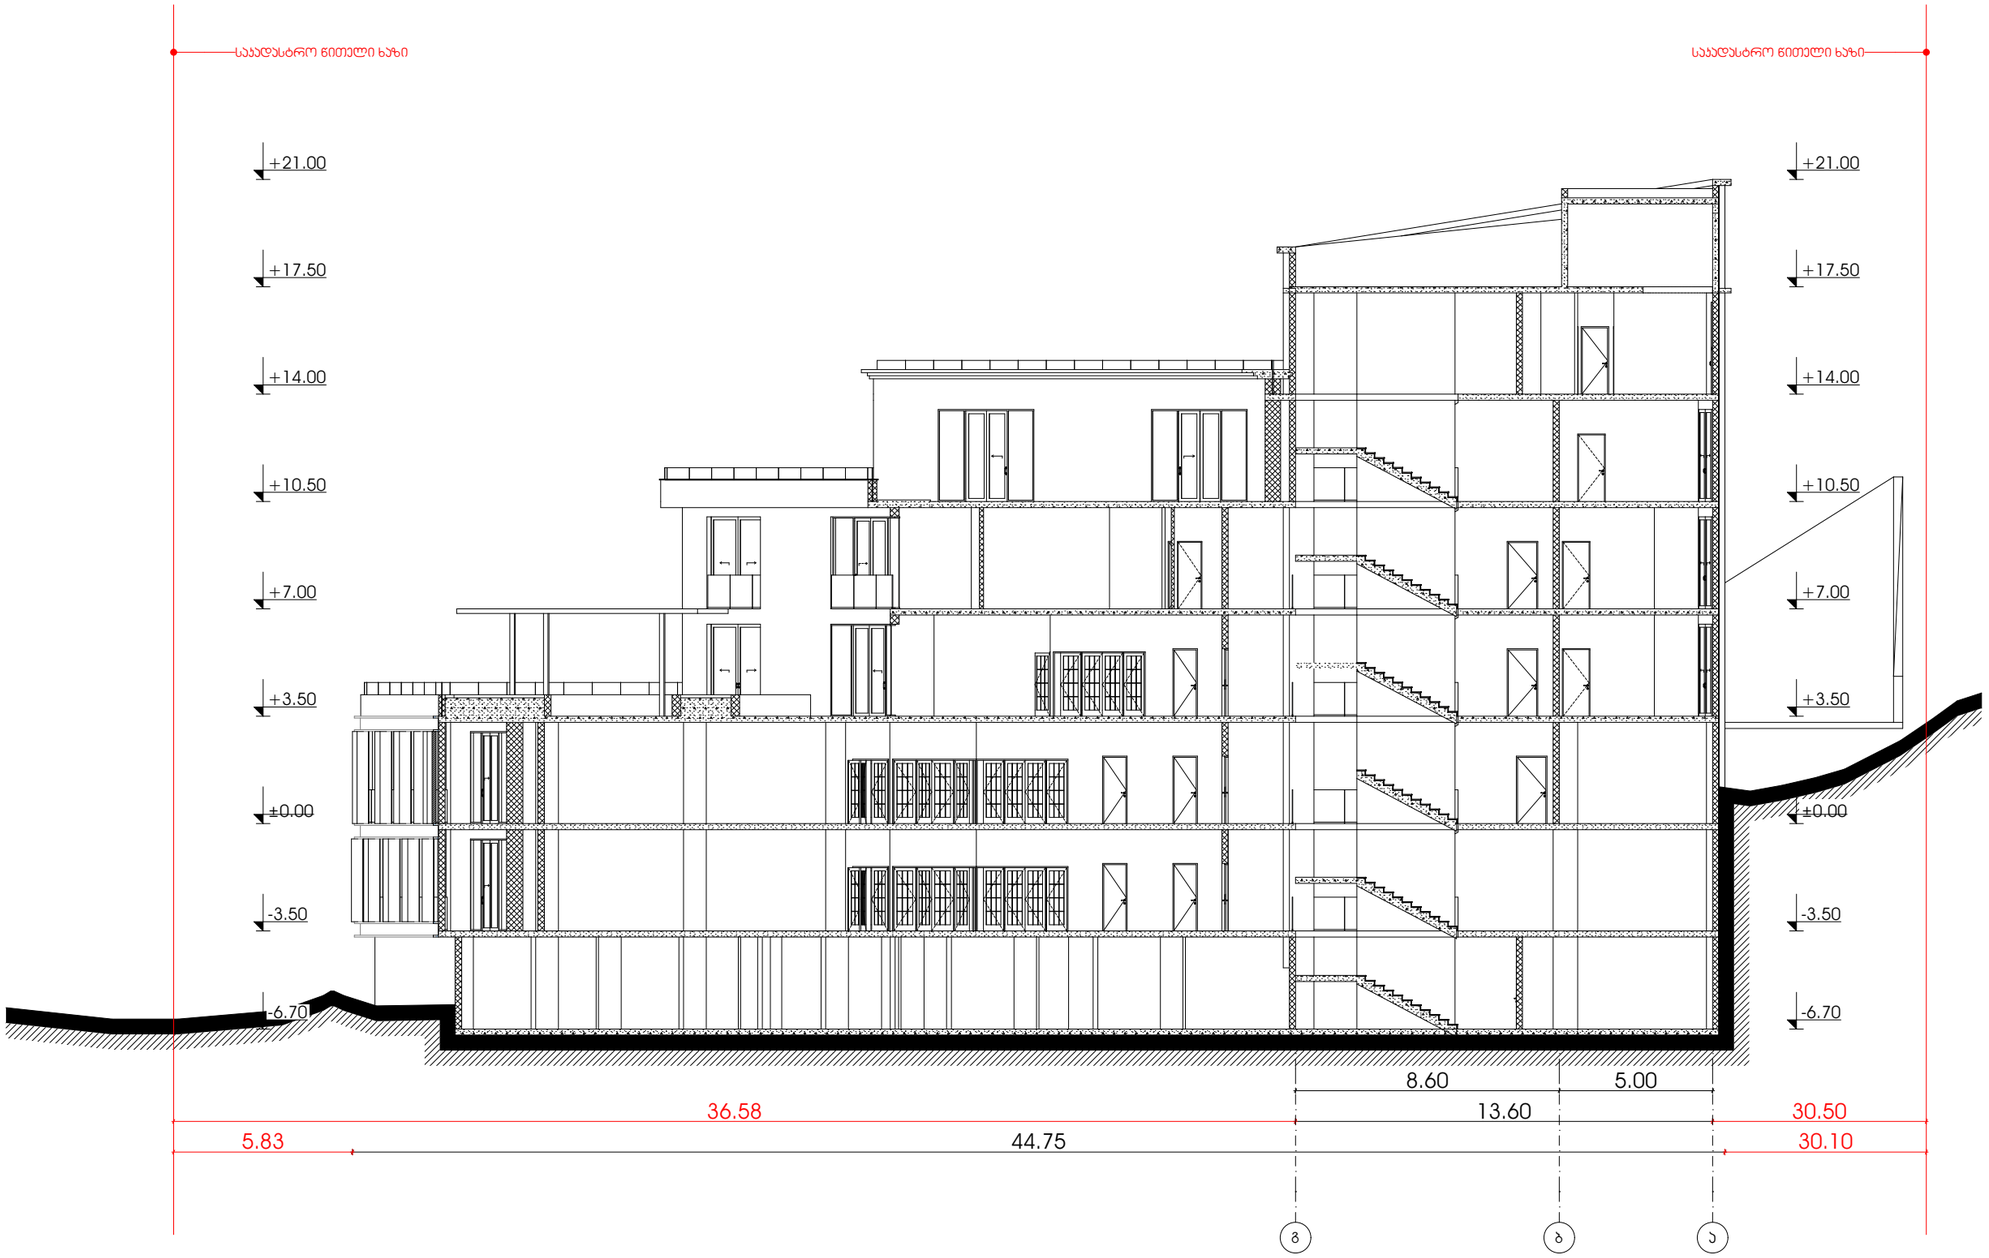

M E T R I C

მისამართი: ჯავჯავაძის ქუჩა №74

ს.კ : 405186613

პროექტის მონაცემები:

ფუნქციური დანიშნულება: მრავალბინიანი საცხოვრებელი სახლი

პროექტის მისამართი: ქ. თბილისის, ვერიას გენის I მასივის ველი, N18

საპროექტო ჯოდი: 01.15.02.069.075

პოზიცია: სახელი გვარი | ხელმოწერა

მთ.არქიტექტორი: პონსტანტინე ურუშაძე

არქიტექტორი: თენგო ხარჩილავა

M E T R I C

შენიშვნა:

პირობითი აღნიშვნები:

ტექნიკურ ეკონომიკური მაჩვენებლები:

ჭრილი 2-2

ფურცლის ნომერი:

A.03.2

მასშტაბი **1:200**