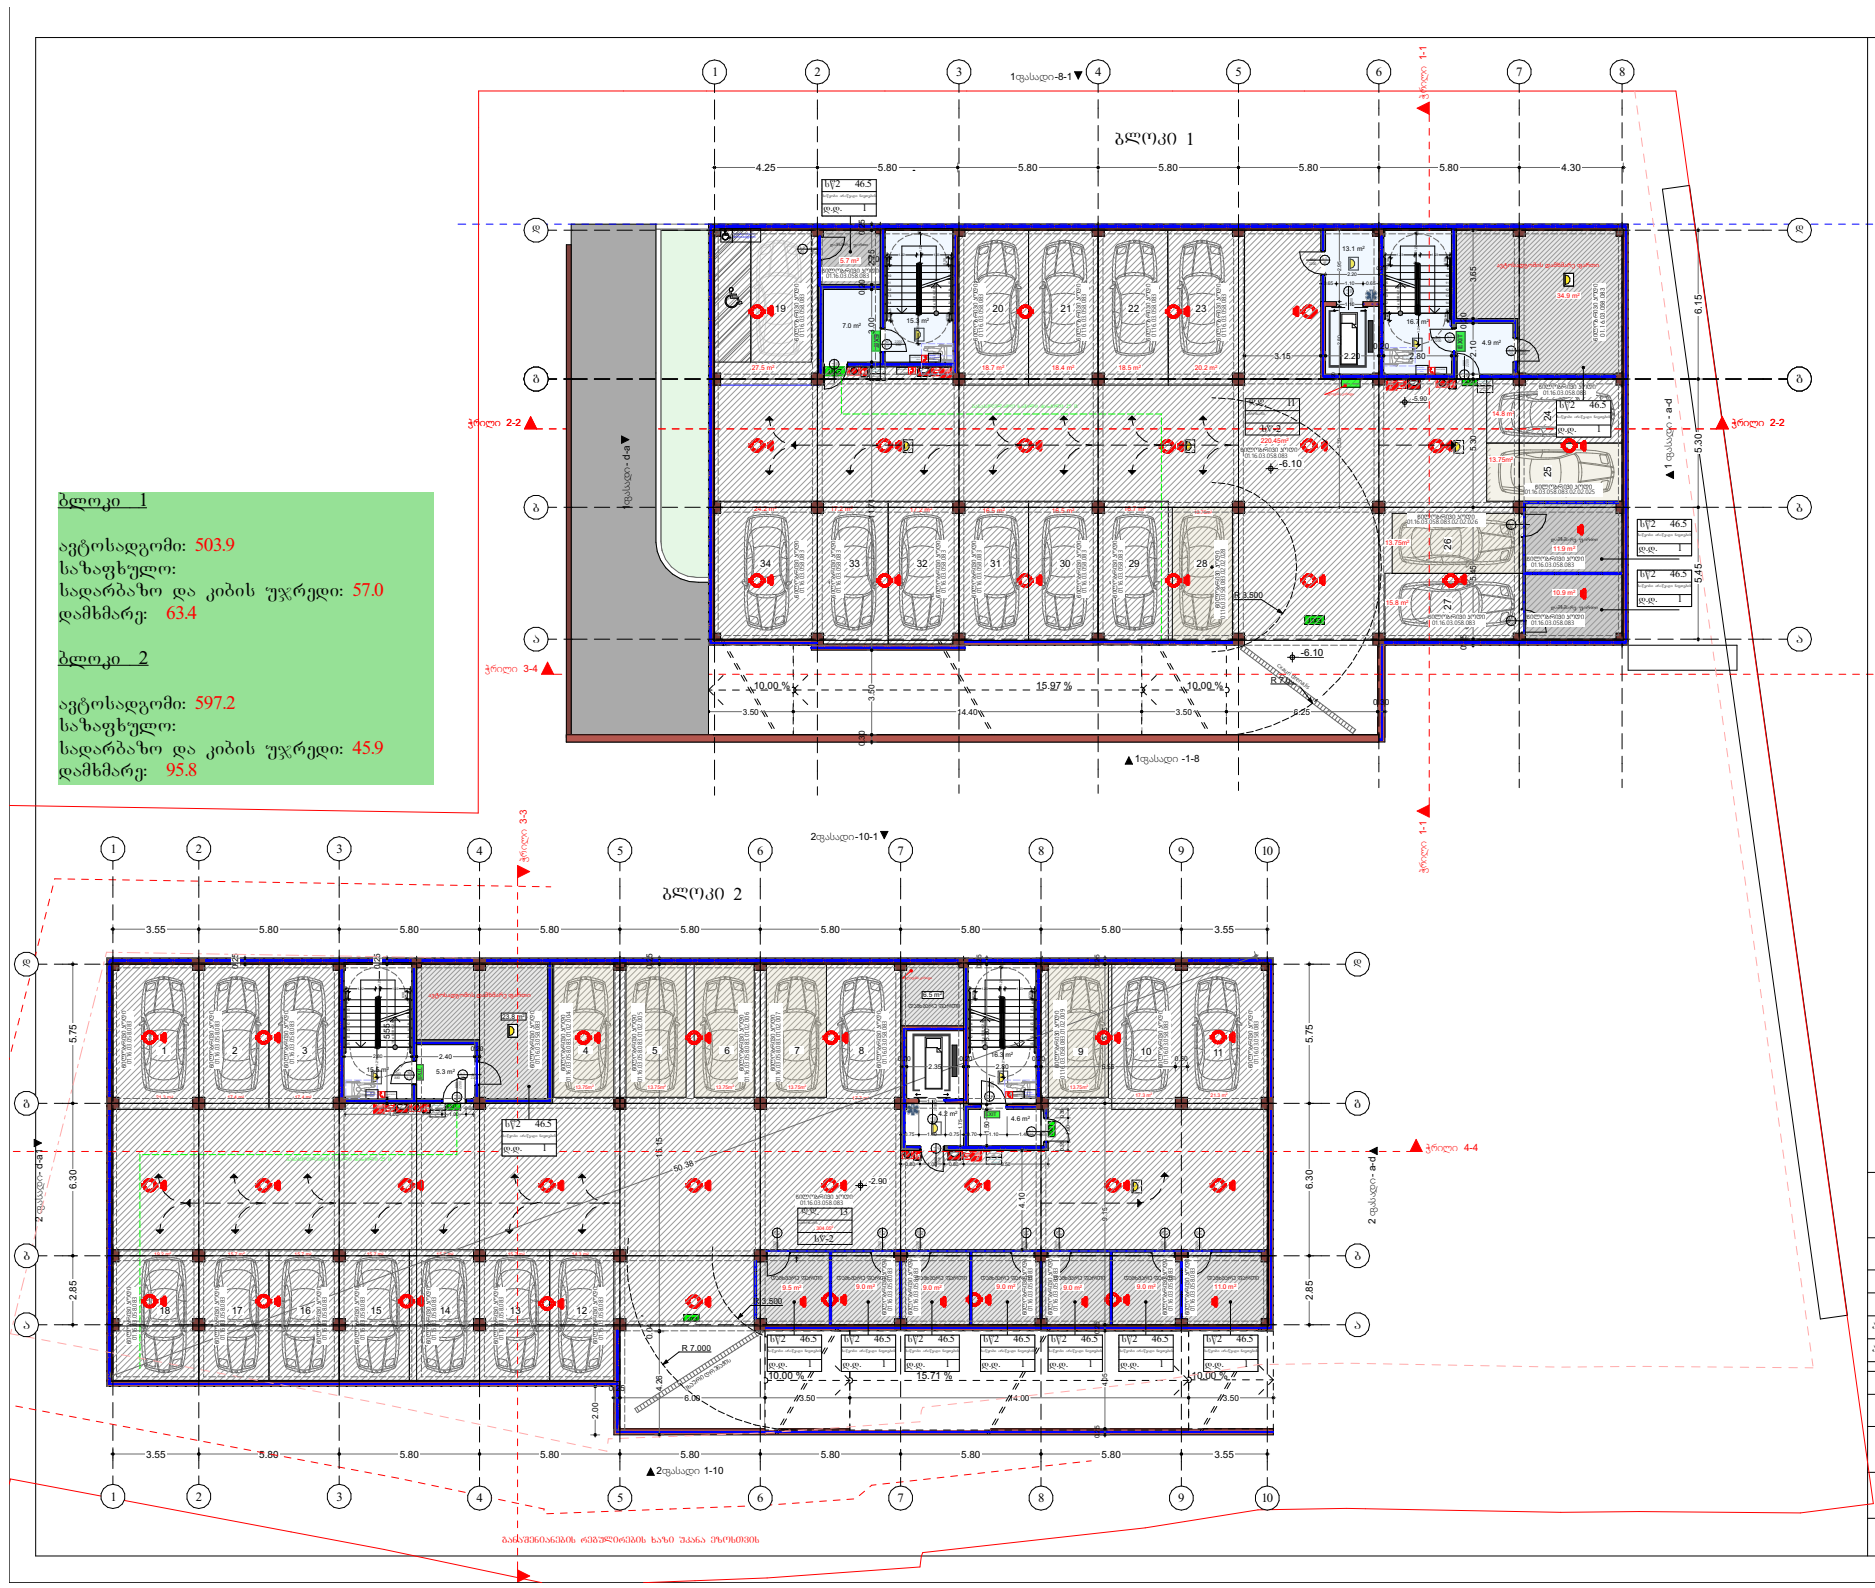

ბლოკი 1
ბლოკი 2
ბლოკი 1
ავტოსადგომი: 503.9
საზაფხულო:
სადარბაზო და კიბის უჯრედი: 57.0
დამხმარე: 63.4
ბლოკი 2
ავტოსადგომი: 597.2
საზაფხულო:
სადარბაზო და კიბის უჯრედი: 45.9
დამხმარე: 95.8
1სართული -8-1
1სართული -1-8
2სართული -10-1
2სართული 1-10
ჭრილი 1-1
ჭრილი 2-2
ჭრილი 3-4
ჭრილი 4-4
ჭრილი 3-3
1სართული -d-a
2სართული -d-a
15.97 %
10.00 %
15.71 %
R 7.000
R 6.500
-6.10
-2.90
შენიშვნა: ქვედა კარის მინიმალური ზომა - 820 მმ.
ქ. თბილისი, ქუჩა ო. კაკაბაძე, 4
ბპარი
ხელმოწერა
დაკვეთი:
არქიტექტორი:
არქიტექტორი:
ნახაზის დასახელება
ავტოსადგომის გეგმა
მასშტაბი SCALE
1:100
თარიღი DATE OF ISSUE
07.2024
ფორმატი LAYOUT SIZE
A1
ფურც. PAGES
სულ ALL