
შიდა არსებული ნახაზი

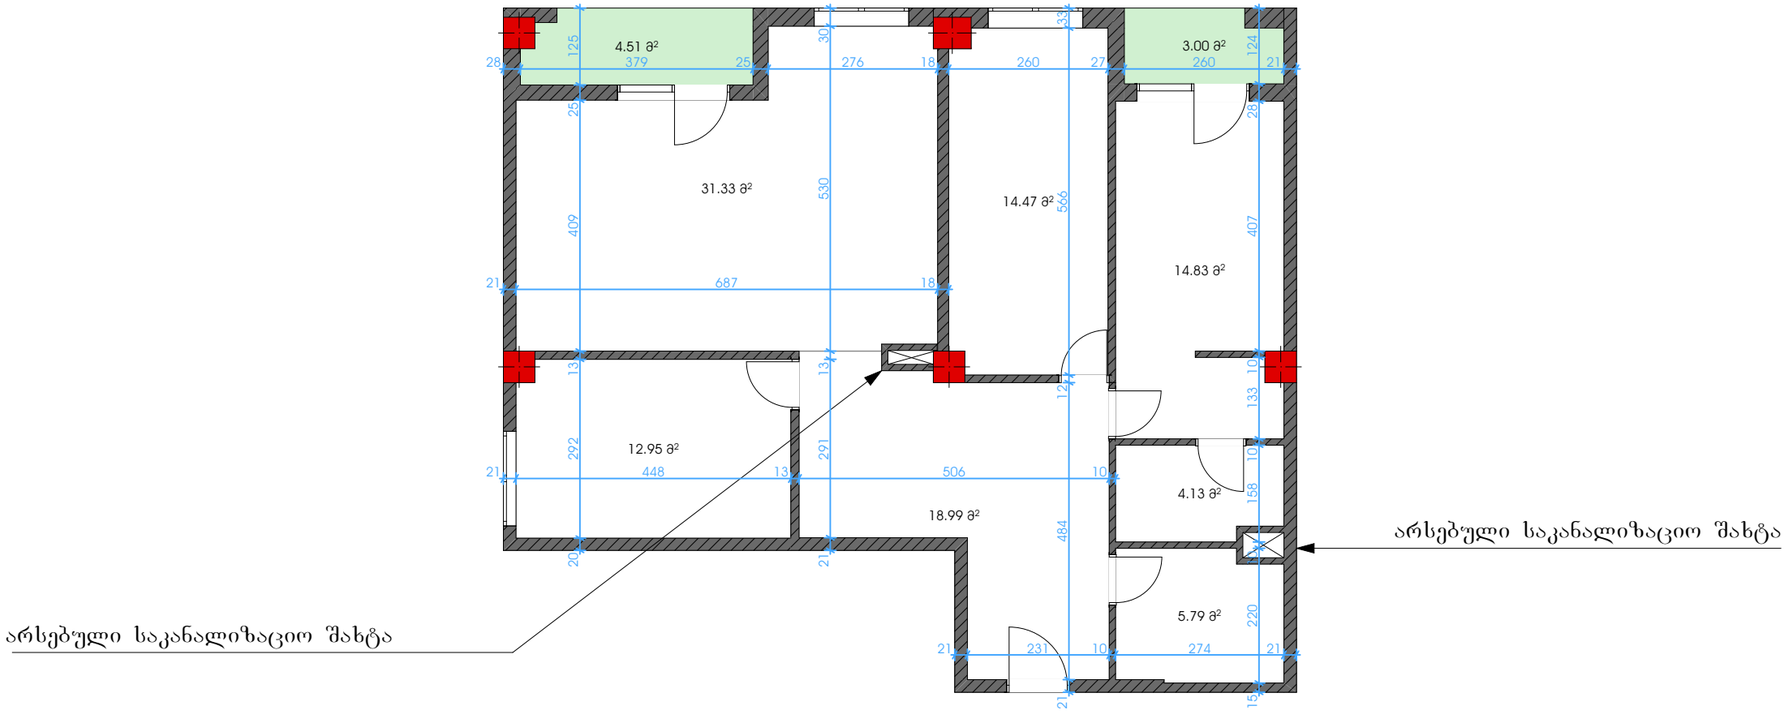


გეგმური მდებარეობა		პირობითი აღნიშვნები:		ს.ს. "ქალაქი" L.L.C "KALAKI " ს/კ 405482909 555 13 97 87 archideaoffice @gmail.com	აზომა/დაამუშავა	ლ გოგინაშვილი	
ობიექტის მისამართი	ქალაქი თბილისი, ზეთისხილის I შესახვევი, №8, კორპუსი № 22, 3სართული, ბინა №10 ს/კ 01.16.09.001.249.01.010	კედელი; ჭერის სიმაღლე H=3.00 მ; ფანჯარა 1; ფართობი; ფანჯარა 2; აივანი 0.40 1,06; კარი 1; შახტა; კიბის უჯრედი; კარი 2; ზომა 0,72; კოლონა; შეზღუდვა			დაინტერესებული პირი	გბერიძე	
					ტელ:		
ნახაზის დასახელება	შიდა აზომვითი ნახაზი			შიდა სამუშაო ნახაზი შესრულებულია დაინტერესებული პირის მიერ მითითებულ ფართზე	მასშტაბი	1:100	ფურცელი 1 ISO-A4 Landscape
სულ ფართობი	110.00, კვ.მ			ობიექტის მშენებლობის სისწორეზე პასუხისმგებელია დაინტერესებული პირი	თარიღი	02.10/2026	

შიდა საპროექტო ნახაზი

ფართი 1 - 63.41 კვ.მ

ფართი 2 - 45.58 კვ.მ

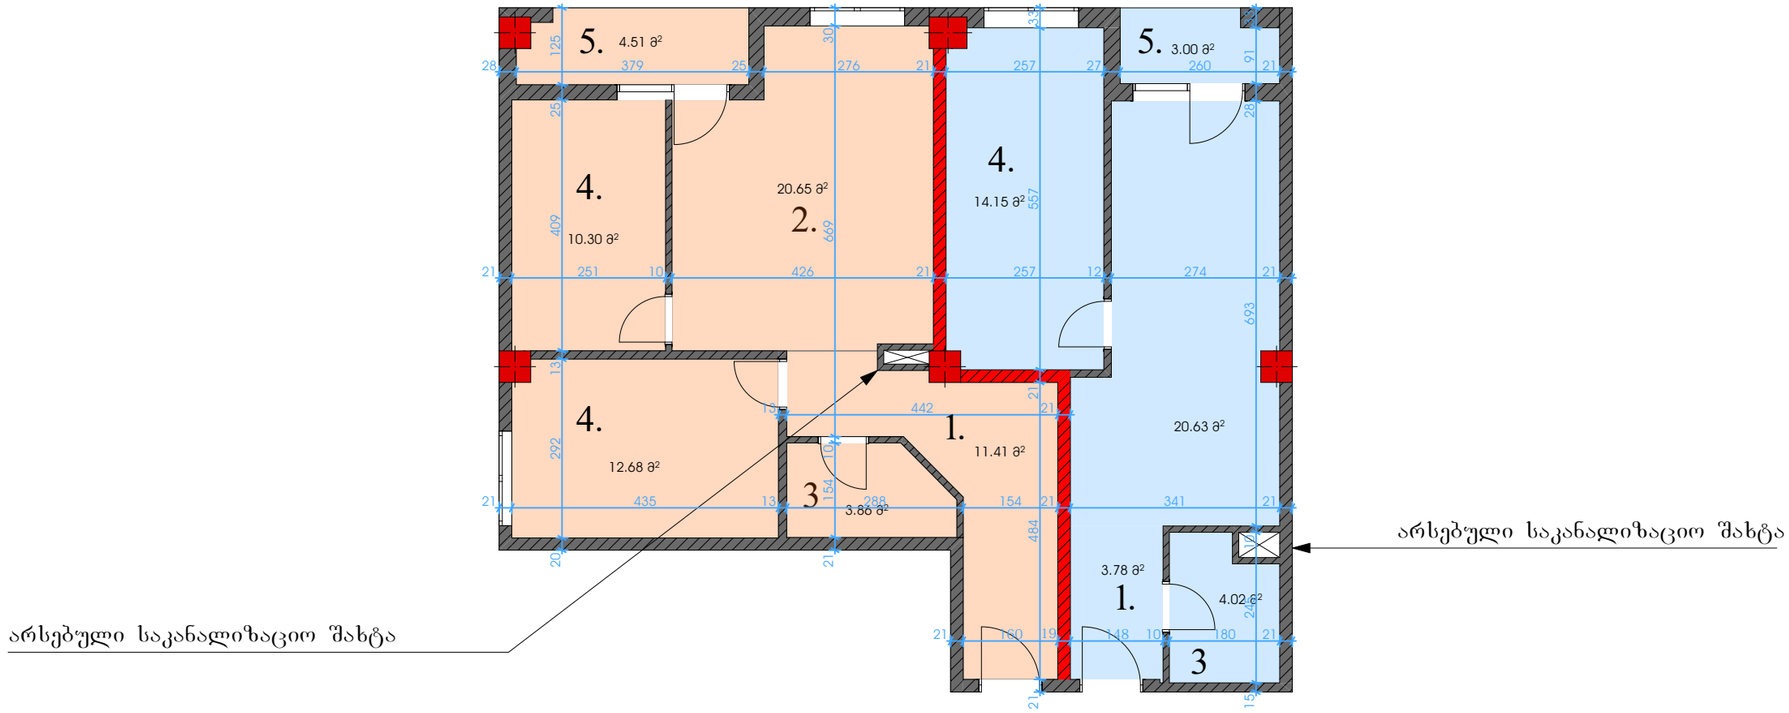

1. ჰოლი
2. სტუდიო ოთახი
3. სველი წერტილი
4. საძინებელი
5. აივანი

გეგმური მდებარეობა	(01/022)	პირობითი აღნიშვნები:	შპს. "ქალაქი" L.T.D "KALAKI " ს/კ 405482909 555 13 97 87 archideaoffice @gmail.com	აზომა/დაამუშავა	ლ გოგინაშვილი	
ობიექტის მისამართი	ქალაქი თბილისი, ზეთისხილის I შესახვევი, №8, კორპუსი № 22, 3სართული, ბინა №10 ს/კ 01.16.09.001.249.01.010	კედელი; ჭერის სიმაღლე H=3.00 მ; ფანჯარა 1; ფართობი; ფანჯარა 2; აივანი 0.40 1.06; კარი 1; შახტა; კიბის უჯრედი; კარი 2; ზომა 0.72; კოლონა; შეხლება 0.08	შპს. "ქალაქი" L.T.D "KALAKI " ს/კ 405482909	დაინტერესებული პირი	გ.ბერიძე	
ნახაზის დასახელება	შიდა აზომვითი ნახაზი			ტელ:		ფურცელი 2 / ISO-A4 Landscape
სულ ფართობი	108,99 კვ.მ			მასშტაბი	1:100	
				თარიღი	02.10/2026	

შენობის ნებისმიერი ნაწილი შესრულებულია დაინტერესებული პირის მიერ მითითებულ ფართზე
ობიექტის მისამართის სისწორეზე პასუხისმგებელია დაინტერესებული პირი